საქართველო, თბილისი 0119, ვანის ქ.3
ტელ: +995 (32) 277 99 99
www.telasi.ge

ნომერი: 0918/026/20
თარიღი: 18/09/2020

შპს "მილენიუმი"-ს დირექტორს
ბატონ ლევან პაპაშვილს

ბატონო ლევან,

თქვენი მიმდინარე წლის 17 სექტემბრის #0917/499/20 წერილის პასუხად გაცნობებთ, რომ აღნიშნულ მისამართზე მდებარე მიწის ნაკვეთზე (# 01.11.12.019.807) სს ,,თელასის" ბალანსზე არსებული10/6/0,4 კვ. კომუნიკაციები არ გადის.

პატივისცემით,

ტექნიკური დირექტორის მ.შ ზვიად ვაშაკიძე

შემსრულებელი:
გ. მუსელიანი
ტელ:2779999-1-7643

სააქციო საზოგადოება „თელასი“

ქალაქ თბილისის მუნიციპალიტეტის საჯარო სამართლის იურიდიული პირი

ქალაქ თბილისის მუნიციპალიტეტის ტრანსპორტის განვითარების სააგენტო

წერილის ნომერი: **16-0120148692**
თარიღი: **27/05/2020**
პინი: **7851**

ადრესატი: ირაკლი გოგოხია
პირადი ნომერი: 62006054878
მისამართი: მ. თარხნიშვილის 18 ბ 10

გადაამოწმეთ: **document.municipal.gov.ge**

ბატონო ირაკლი,

თქვენი მ/წლის 23 მაისის განცხადებით (მერიაში რეგისტრაციის №19/012014451-16; 23.05.2020წ.) წარმოდგენილი საგზაო მოძრაობის ორგანიზების სქემა სააგენტოს მიერ შეთანხმებულია.

წარმოდგენილი საგზაო მოძრაობის ორგანიზების სქემა სამსახურის მიერ შეთანხმებულია იმ პირობით რომ ტროტუარების ნაწილი რომელიც მდებარეობს საკადასტრო საზღვრებში დაიტვირთება საჯარო სერვიტუტით.

ამასთან გაცნობებთ, რომ სამუშაოს დასრულების შემდეგ, 30 კალენდარული დღის ვადაში დემონტაჟი უნდა გაუკეთდეს დროებით დამონტაჟებულ საგზაო მოძრაობის ორგანიზების ტექნიკურ საშუალებებს და ქუჩის სავალი ნაწილი მოყვანილი იქნას პირვანდელ მდგომარეობაში.

საგზაო მოძრაობის ორგანიზების სქემა შეთანხმებულია იმ პირობით, რომ საგზაო მოძრაობის ორგანიზების ცვლილების შემთხვევაში სქემა ხელახლა საჭიროებს შეთანხმებას სააგენტოსთან.

შენიშვნა: სსიპ - ტრანსპორტის განვითარების სააგენტოს მიერ შეთანხმებული საგზაო მოძრაობის ორგანიზების სქემები იხილეთ თანდართულ ბმულზე :
https://cloud.tbilisi.gov.ge/index.php/s/MGOYJSF2pKPhvzs

პატივისცემით,

ვიქტორ წილოსანი

სააგენტოს უფროსი

გამოყენებულია კვალიფიციური ელექტრონული ხელმოწერა/ ელექტრონული შტამპი

გვერდი 3 ფურცელი

საქართველოს შინაგან საქმეთა სამინისტრო
საპატრულო პოლიციის დეპარტამენტი

MINISTRY OF INTERNAL AFFAIRS OF GEORGIA
PATROL POLICE DEPARTMENT

MIA 0 20 01271822

10/06/2020

მოქ. ი. გოგოხიას
ქ. თბილისი თარხნიშვილის 18 ბინა 10;
თქვენს 2020 წლის 8 ივნისის განცხადებაზე

ასლი: საპატრულო პოლიციის დეპარტამენტის
ქ. თბილისის მთავარი სამმართველოს

საპატრულო პოლიციის დეპარტამენტში განხილულ იქნა თქვენი განცხადება, რომელიც ეხება ქ. თბილისი ხიზაბავრის ქუჩა ს/კ 01.11.12.019.807 -ის მიმდებარედ სამშენებლო დამცავი ღობის განთავსების საგზაო მოძრაობის ორგანიზაციის წარმოდგენილი სქემების შეთანხმებას.

- ვითვალისწინებთ რა, ქ. თბილისის ქ. თბილისის მუნიციპალიტეტის ტრანსპორტის განვითარების სააგენტოს თანხმობას, შსს საპატრულო პოლიციის დეპარტამენტი ითანხმებს (საგზაო მოძრაობის უსაფრთხოების კუთხით) წარმოდგენილ დროებითი და მუდმივი მოძრაობის ორგანიზაციის სქემებს და არ არის წინააღმდეგი მოაწყოთ სამშენებლო დამცავი ღობე შემდეგი პირობების დაცვით:
- სამშენებლო დამცავი ღობე შეიღებოს შავ-თეთრი ან წითელ-თეთრი ზოლებით;
- ქვეითად მოსიარულეთა უსაფრთხოების მიზნით დამცავი ღობის ფარგლებში მოეწყოს ქუჩის სავალი ნაწილის მხრიდან ქვეითად მოსიარულეთა ბილიკი, ღობე გზის სავალი ნაწილის მხრიდან გადაიხუროს და ღამის საათებში განათდეს;
- სამშენებლო ობიექტზე მისასვლელი გზა აღიჭურვოს მოძრაობის რეგულირების ტექნიკური საშუალებებით წარმოდგენილი სქემის შესაბამისად;
- დაცული იქნას გზის სავალი ნაწილის სისაუფთავე, არ დაუშვათ სამშენებლო მასალისა და ტექნიკის გზის სავალ ნაწილზე განთავსება;
- სამუშაოების დასრულებისთანავე მიმდებარე ტერიტორია მოყვანილ იქნას პირვანდელ მდგომარეობაში და დროებითი მოძრაობის რეგულირების ტექნიკურ საშუალებებს გაუკეთდეს დემონტაჟი;
- სამუშაოების დაწყების და დამთავრების შესახებ წინასწარ ეცნობოს შსს საპატრულო პოლიციის დეპარტამენტის სამორიგეო ნაწილს (ტელ: 241-85-04; 241-85-05);

0190, თბილისი, ნოე რამიშვილის ქ. №38
№38, Noe Ramishvili St. 0190, Tbilisi, Georgia

ტელ./Tel.: (+995 032) 2 41 42 42
ფაქსი/Fax: (+995 032) 2 41 85 02
E-mail: patrolinfo@mia.gov.ge

მეორე ადრესატს: გთხოვთ, უზრუნველყოთ კონტროლის დაწესება წერილში მითითებულ პირობების შესრულებაზე და მოძრაობის რეგულირების ტექნიკური საშუალებების განთავსების მდგომარეობაზე. შეუსრულებლობის შემთხვევაში გაატარეთ ზომები საქართველოს ადმინისტრაციულ სამართალდარღვევათა კოდექსის 134 მუხლით გათვალისწინებული მოთხოვნების შესაბამისად.

დანართი: 2 ფაილად.

საპატრულო პოლიციის დეპარტამენტი /
საორგანიზაციო სამმართველო / საგზაო მოძრაობის
ზედამხედველობის განყოფილება
განყოფილების უფროსი
ბარბაქაძე დავით

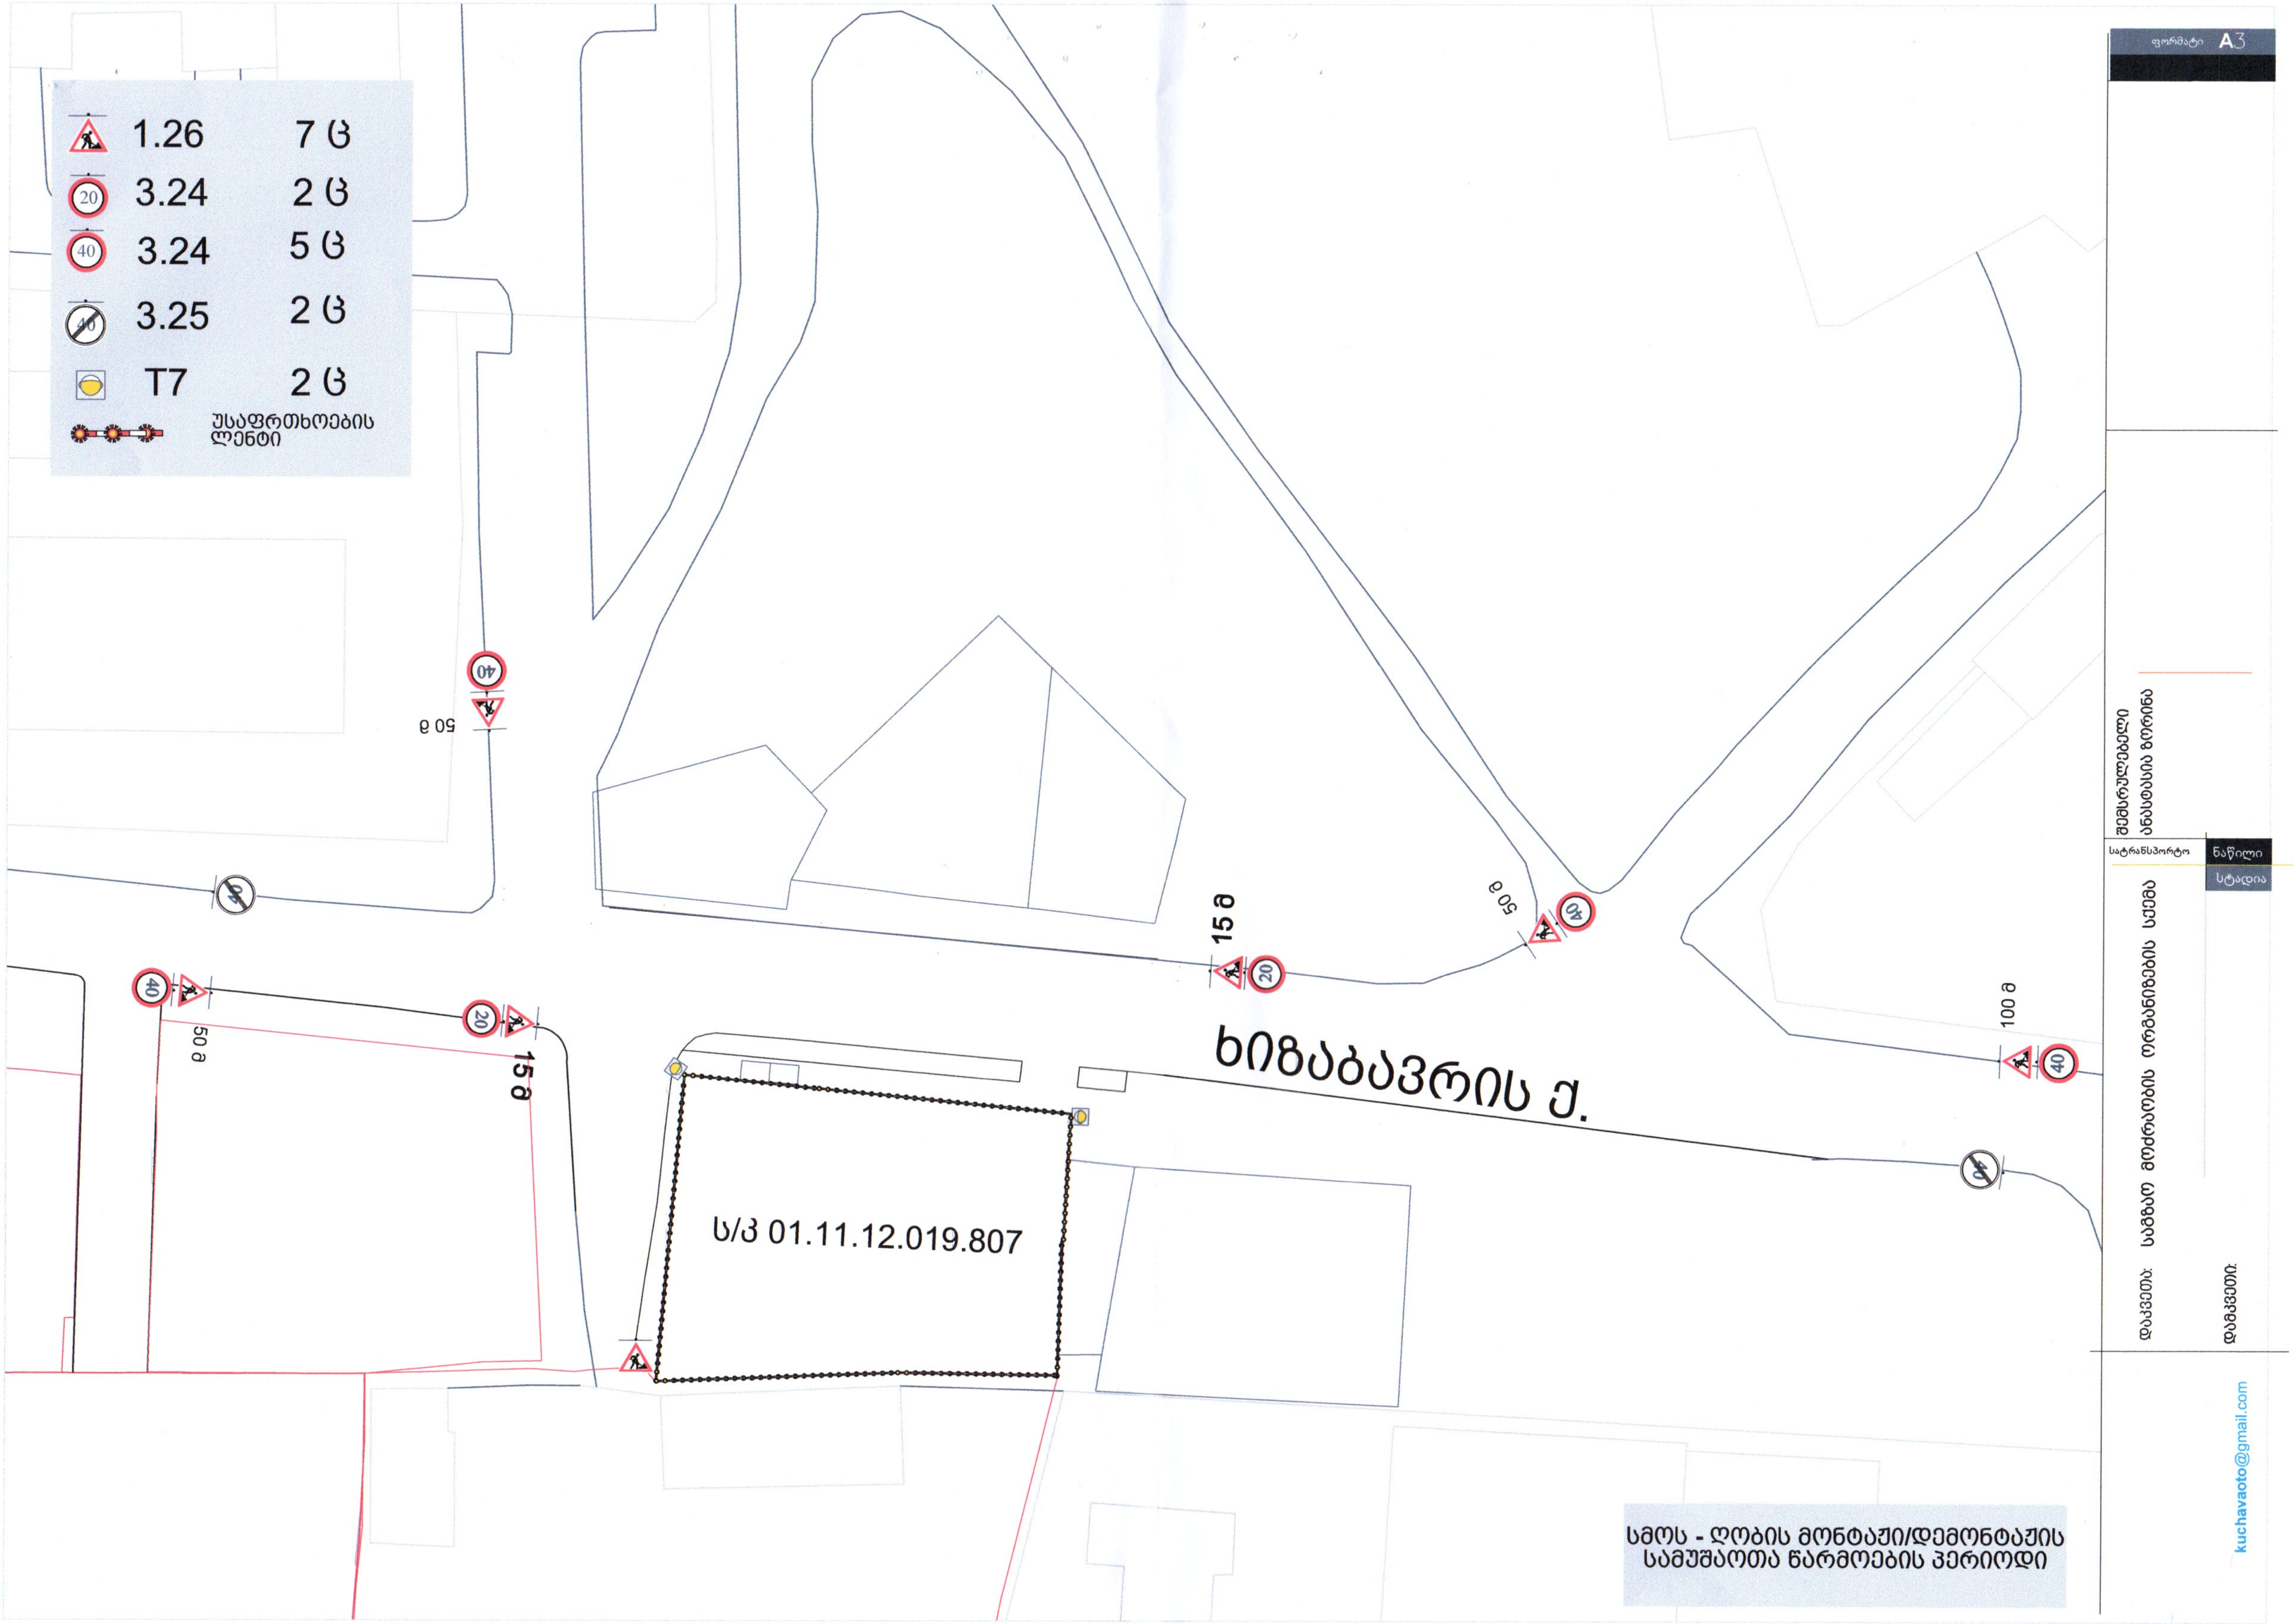

1.26 7 ც
3.24 2 ც
3.24 5 ც
3.25 2 ც
T7 2 ც
უსაფრთხოების ლენტი
ხიზაბავრის ქ.
ს/კ 01.11.12.019.807
15 მ
50 მ
100 მ
სმოს - ღობის მონტაჟი/დემონტაჟის სამუშაოთა წარმოების პერიოდი
ფორმატი A3
სატრანსპორტო
ნაწილი
სტადია
kuchavaoto@gmail.com

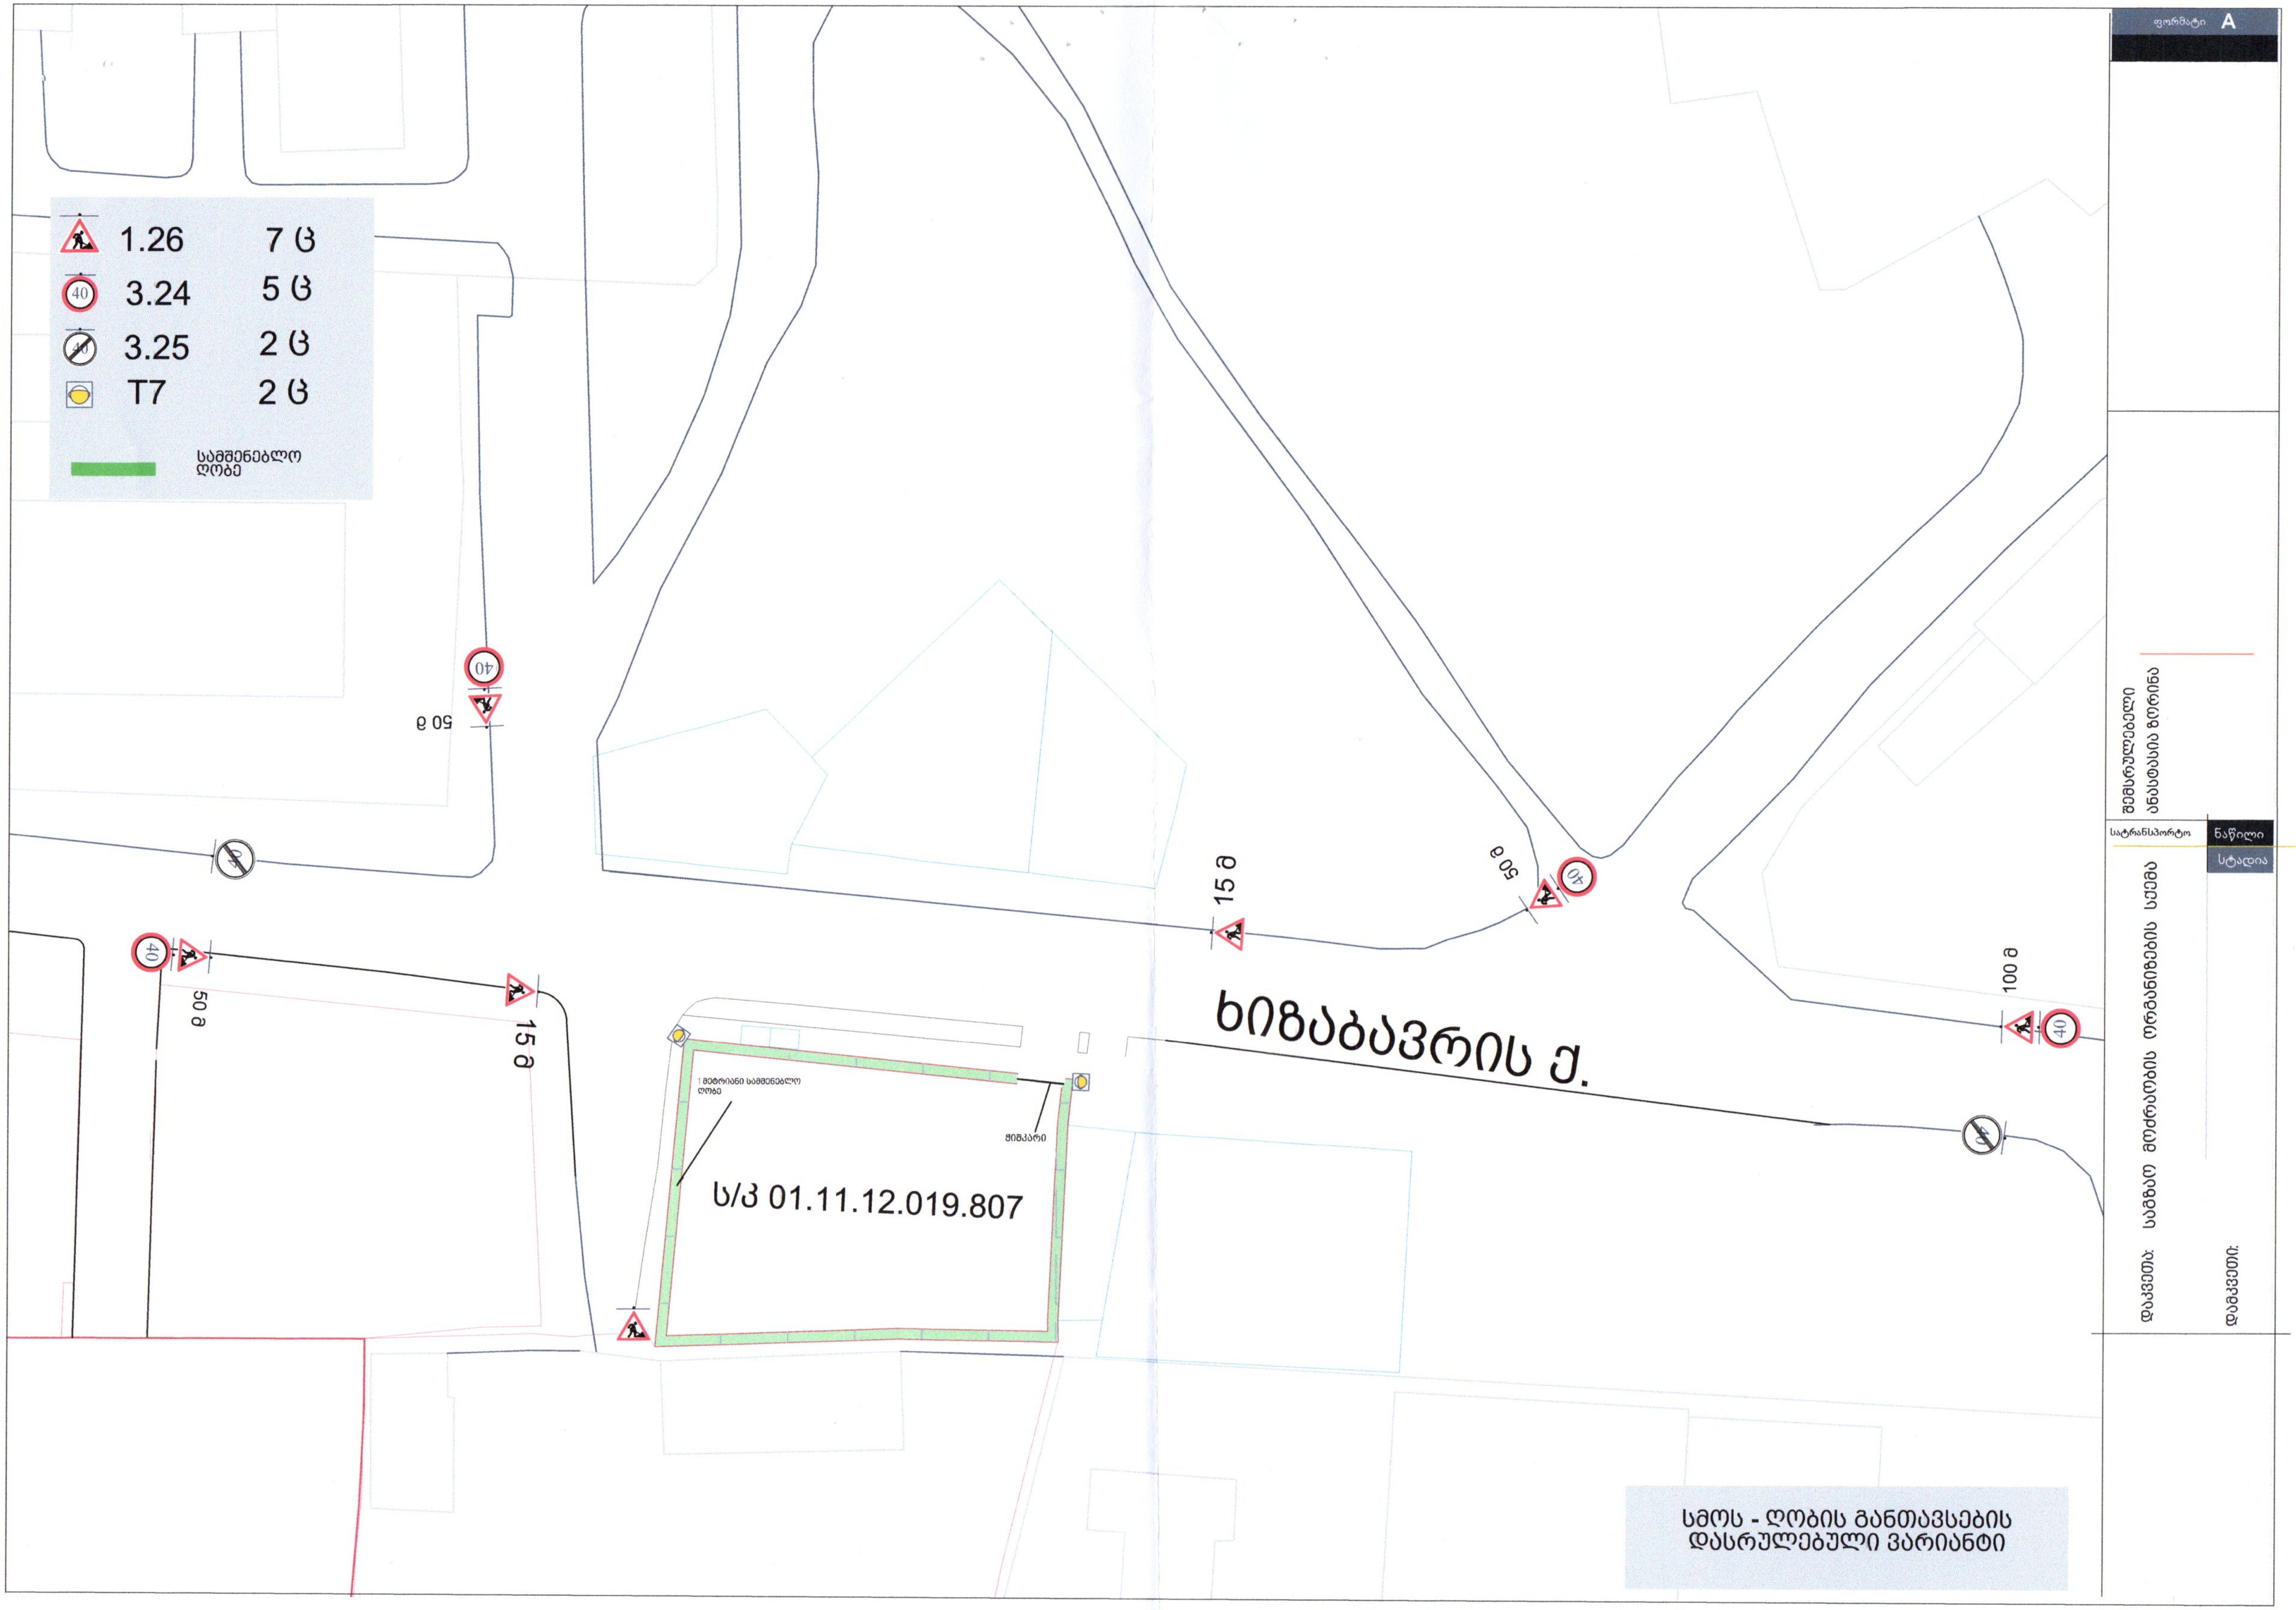

1.26 7 ც
3.24 5 ც
3.25 2 ც
T7 2 ც
სამშენებლო ღობე
50 მ
15 მ
100 მ
ხიზაბავრის ქ.
1 მეტრიანი სამშენებლო ღობე
ჭიშკარი
ს/კ 01.11.12.019.807
სმოს - ღობის განთავსების დასრულებული ვარიანტი
ფორმატი A
შემსრულებელი ანასტასია ბერინა
სატრანსპორტო
ნაწილი
სტადია
საგზაო მოძრაობის ორგანიზების სქემა
დამკვეთი:
დამკვეთი:

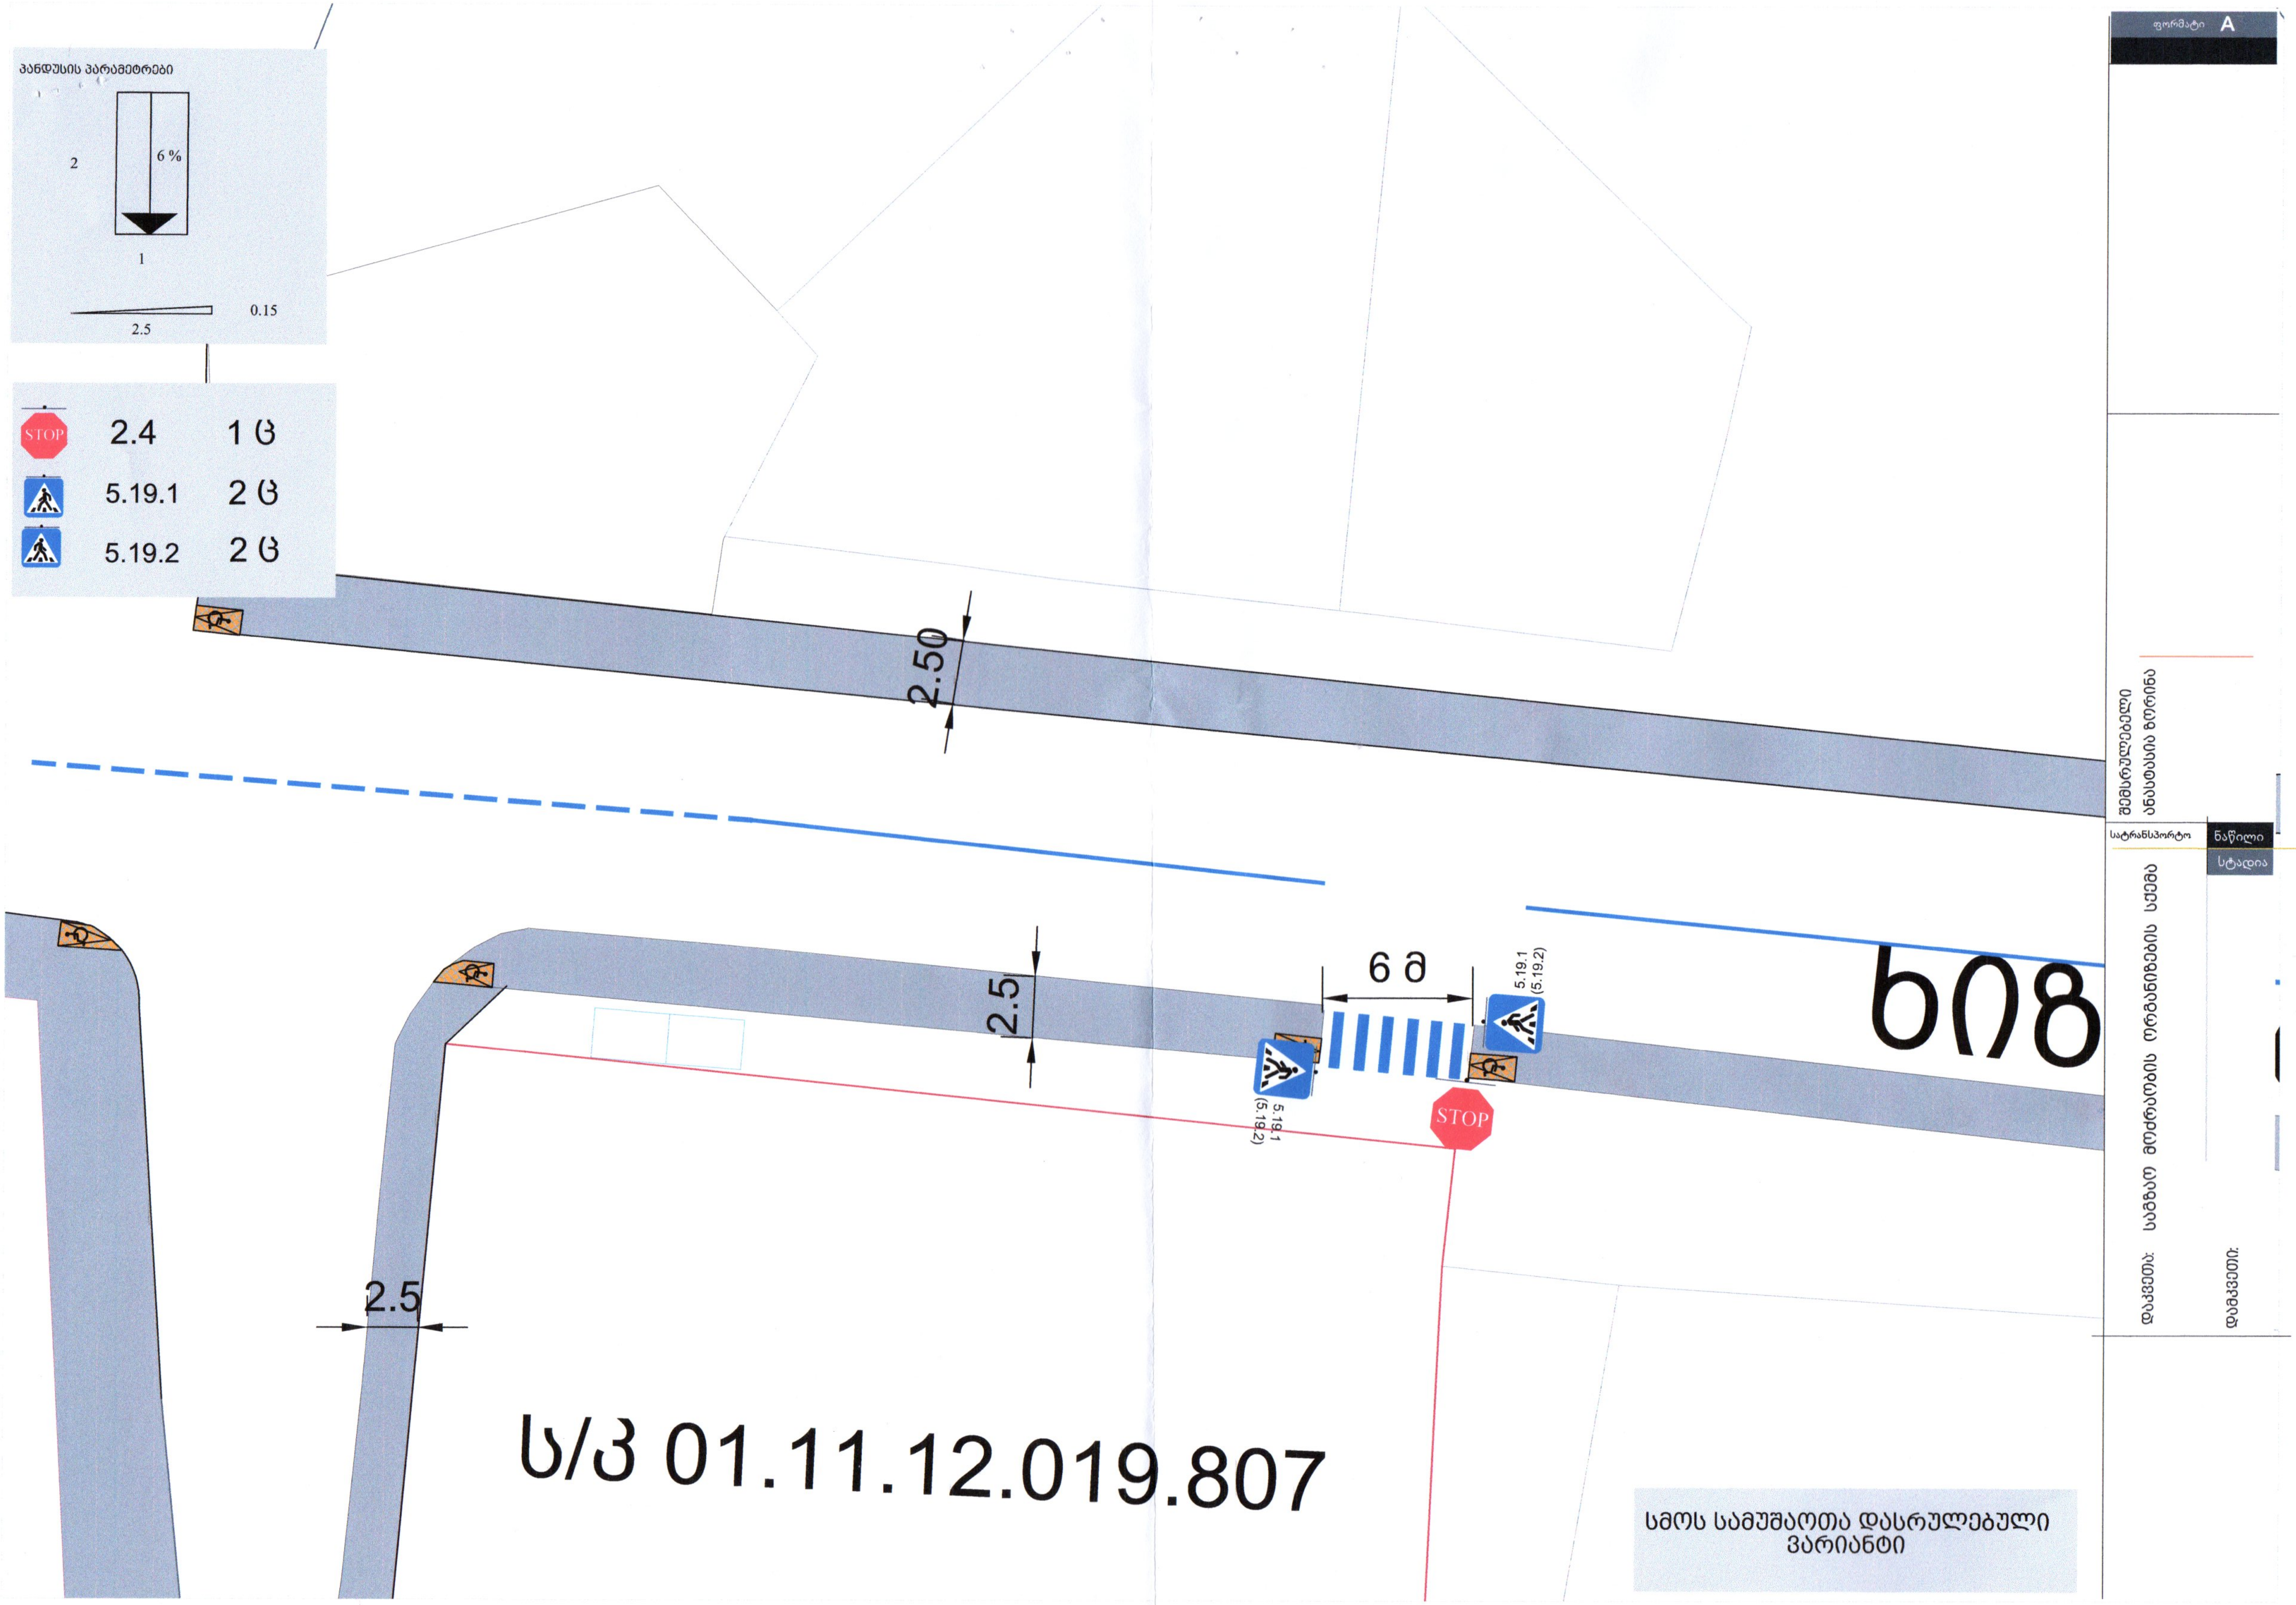

პანდუსის პარამეტრები
2
6 %
1
0.15
2.5
STOP 2.4 1 ც
5.19.1 2 ც
5.19.2 2 ც
2.50
2.5
6 მ
5.19.1
(5.19.2)
STOP
2.5
ხიზ
ს/კ 01.11.12.019.807
სმოს სამუშაოთა დასრულებული ვარიანტი
ფორმატი A
შემსრულებელი
ანასტასია ბერიძე
სატრანსპორტო
ნაწილი
სტადია
საგზაო მოძრაობის ორგანიზების სქემა
დაკვეთა:
დამკვეთი:

შ.პ.ს.„ჯორჯიანაირლინკი“
ს/ნსაიდ. კოდი 400081754
საქართველო, თბილისი
თემქა 10 კვარტ.32 კორპ.ბინა 57
ტელ: 577 65 75 15
მეილი: info@airlink.ge

LTD GEORGIANAIRLINK
I/C 400081754
Georgia, Tbilisi.
Temqa st.10 estate, building 32. flat 57
Tel: 577 65 75 15

E-mail: info@airlink.ge

07.05.2020წ

შპს მილენიუმის დირექტორს ლევან პაპაშვილს

ბატონო ლევან

თქვენი მიმდინარე წლის 1 მაისის წერილის პასუხად გაცნობებთ , რომ აღნიშნულ მიწის ნაკვეთზე ს/კ 01.11.12.09.807 გამავალი Georgian airlink- ის ბალანსზე არსებული ინტერნეტის საჰაერო ქსელი გადატანილია ზემოთ აღნიშნული ნაკვეთის წითელი ხაზების გარეთ 3 მეტრის დაცილებით.

ხელმძღვანელის ხელმოწერა

N OG20-0399707 D 14 05 2020

ბატონ დავით კომახიძეს
მისამართი: შავიშვილის ქ. N1ა
ტელეფონი: 571 19 55 15; 599 75 28 88

შპს „ჯორჯიან უოთერ ენდ ფაუერმა“ (შემდგომში „კომპანია“) განიხილა თქვენი განცხადება („კომპანიაში“ რეგისტრირებული IN20-0398404, დათარიღებული 05/05/2020წ.) მიწის ნაკვეთზე (ს/კ 01.11.12.019.807) მშენებლობის გენ. გეგმის შეთანხმების შესახებ.

გაცნობებთ, რომ ზემოაღნიშნულ მიწის ნაკვეთზე გაედინება „კომპანიის“ ბალანსზე რიცხული წყალსადენის D=1400 მმ-იანი ქსელი, ხოლო ნაკვეთის მიმდებარედ გაედინება წყალსადენის D=600 მმ-იანი ქსელი, რომელთა მიმართ დაცული უნდა იყოს საქართველოში მოქმედი სამშენებლო ნორმებით და წესებით დადგენილი მოთხოვნები.

გაცნობებთ, რომ თქვენს მიერ წარმოდგენილი გენ. გეგმა შეთანხმებულია „კომპანიის“ შესაბამის სამსახურთან. „კომპანია“ არ არის წინააღმდეგი განახორციელოთ სამშენებლო სამუშაოები წარმოდგენილი გენ. გეგმის შესაბამისად.

მშენებლობის ნებართვის გაცემის აუცილებელ წინა-პირობას წარმოადგენს, მიწის ნაკვეთზე (ს.კ. 01.11.12.019.807) გამავალი გაუქმებული წყალსადნის D=1400 მმ-იანი ქსელის, დაინტერესებული მხარის მიერ დემონტაჟი და დასაწყობება „კომპანიის“ ტერიტორიაზე.

ასევე გაცნობებთ, რომ საპროექტო ტერიტორიაზე შესაძლებელია გადიოდეს კერძო მფლობელობაში არსებული წყალსადენ-წყალარინების ქსელები, რომელთა შესახებ ,,კომპანია“ ინფორმაციას არ ფლობს.

ქსელის დაზიანების თავიდან აცილების მიზნით სამუშაოების დაწყების წინ გთხოვთ, დაუკავშირდეთ ,,კომპანიის“ წარმომადგენელს:

გლდანი-ნაძალადევის ბიზნეს ცენტრის მენეჯერი გიორგი ჯანიაშვილი. ტელეფონი: 577 15 10 51.

დანართი: 1 (ერთი) ფურცელი - საპროექტო დოკუმენტაციის ელ. ვერსია

პატივისცემით,

გიორგი სვანიშვილი
კომერციული დირექტორი

შემსრულებელი: ჯ. ჩაჩხალია; გ. მურღულია
ტელეფონი: 293 11 11 (11 27); (21 02)
jchachkhalia@gwp.ge; gmurgulia@gwp.ge

03984404

GWP შპს "შორჯიან უოთერ ენდ შაუერი"
გლდანი-ნაძალადევის ბიზნეს ცენტრი
ᲛᲘᲦᲔᲑᲣᲚᲘᲐ
ხელმოწერა
რეგ. №_____ "05" 05 2020წ.
სამუშაოების დაწყების ფიქსაციის მიზნით გამოძახებულ
იქნას GWP-ს წარმომადგენელი
ტელ: 032 2 93 11 11

საპროექტო გენ.გეგმა
მ. 1:250

460.45 460.35 460.36 460.29 460.28 460.26 460.20 460.28 459.87 460.09 460.03 460.02 459.50 459.91 459.84 459.93 459.21 460.15 459.98 459.65 459.84 460.06 459.75 459.75 458.45 459.87 459.65 459.50 459.13 459.1 458.36 458.32 457.67 457.89 456.90 457.52 458.92 457.86 456.94 457.86 457.78 459.57 459.64 459.30 459.27 459.2 459.33 459.14 459.12 459.05 458.95 459.18 458.92 458.95 458.90 458.76 458.38

14.588 13.529 13.282 14.707 9.207 4.200 5.211

1 2 3 4 5 6

სანიაღვრე წყლის ჭა

ბალახის ფილა

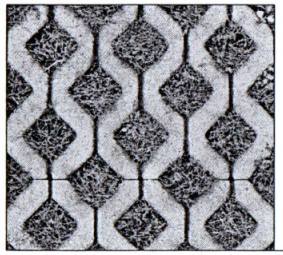

შენიშვნა: ხეების დეტალური სპეციფიკაცია იხ.პროექტის დენდროლოგიურ ნაწილში

ნახაზის დასახელება:

საპროექტო გენ.გეგმა

აქსპლიკაცია:

1. მთ.გზა
2. ტერიტორიაზე შესასვლელი
3. ღია ავტოსადგომი
4. ეზო(გამწვანება)
5. სამანქანო პანდუსი
6. საპროექტო შენობა

თარიღი 20/02/2020წ.

კორექტირება

№	კორექტირება	თარიღი
1		
2		
3		
4		
5		
6		

პრობლემის ნიშნები:

ნაკვეთის საზღვარი
გრილის ხაზი
არქიტექტურული ნიშნული

შენიშვნები

1. ნახაზში შეტანილი ცვლილება ეხება შეთანხმებულ კორექტირებას.
2. შენობის საპროექტო ნული (+0.00) ტოლია +460.30 აბსოლიტური ნიშნულის
3. კორექტირებით ცვლილება ხდება მოცულობით მიწამოძრაობაში.
4. პროექტი განხილულია დაინტერესებულ მხარეთა მოტანილი ტოპოგრაფიის დაზუსტებაზე.

მისამართი

ქ.თბილისი, ქირცხია და ხანძთარის ქუჩების შემკვეთებული ბლოკის მიმდებარედ, ნაკვეთი 19/143
საკ.კოდი: 01.11.12.019.807

პროექტის სახელწოდება

მრავალბინიანი საცხოვრებელი სახლის არქიტექტურული პროექტი

სტადია	პროექტი	არ
თანაავტორი	ბატარი	ხელმოწერა
ხელმძღვანელი	გ. გაგნიძე	
არქიტექტორი	ე. ბერიშვილი	
არქიტექტორი	დ. კოპახიძე	
შესრულა	დ. კოპახიძე	

საპროექტო ჯგუფი მისამართი

BIJI ARCHITECTURE
BIJI ARCHITECTURE
ქ. თბილისი ზანდუკელის №13
TEL: 595 55-35-74 599 75-28-88

დამკვეთი №		
სტადია	პროექტი	მასშტაბი
ფორმატი	შენობა	1:100
A-3	A-012	20.02.2020 წ.

ქალაქ თბილისის მუნიციპალიტეტის მერია
შპს თბილსერვის ჯგუფი
TBILISI MUNICIPALITY CITY HALL
TBILSERVICE GROUP LTD

წერილის ნომერი: **62-01201291066**
თარიღი: **08/05/2020**
პინი: **3906**

ადრესატი: შპს მილენიუმი
საიდენტიფიკაციო ნომერი: 400265208
მისამართი: საქართველო, თბილისი, გლდანის რაიონი, ბარისახოს ქ., N 12

გადაამოწმეთ: **document.municipal.gov.ge**

შპს "მილენიუმი"-ს დირექტორს

ლევან პაპაშვილს

ქ. თბილისი ქერჩის ქ.#7

ტელ. 597 888 500

ბატონო ლევან,

შპს „თბილსერვის ჯგუფში“ ა.წ 1 მაისს შემოსული თქვენი წერილის (21/012012237-62) პასუხად გაცნობებთ, რომ ჩვენი კომპანიის სანიაღვრე სამსახურის წარმომადგენლების მიერ ადგილზე გასვლით შესწავლილი იქნა: ქ.თბილისი,ხიზამბავრის ქუჩის მიმდებარედ , მიწის ნაკვეთის (საკ.კოდი 01.11.12.019.807) ტერიტორია.

დადგინდა, რომ აღნიშნულ მიწის ნაკვეთზე ქ. თბილისის მუნიციპალიტეტის კუთვნილებაში არსებული სანიაღვრე ქსელი არ გადის.

ზაზა ბერიშვილი

შპს "თბილსერვის ჯგუფი"-სანიაღვრე და სადრენაჟე ქსელების ექსპლოატაციის სამსახური-სამსახურის უფროსი

გამოყენებულია კვალიფიციური ელექტრონული ხელმოწერა/ ელექტრონული შტამპი

საქართველო, თბილისი 0119, ვანის ქ.3
ტელ: +995 (32) 277 99 99
www.telasi.ge

ნომერი: 0511/322/20

თარიღი: 11/05/2020

შპს "მილენიუმი"-ს დირექტორს

ბატონ ლევან პაპაშვილს

ბატონო ლევან,

თქვენი მიმდინარე წლის 5 მაისის #0505/255/20 წერილის პასუხად გაცნობებთ, რომ აღნიშნულ მისამართზე მდებარე მიწის ნაკვეთზე (# 01.11.12.019.807) სს ,,თელასის" ბალანსზე არსებული10/6/0,4 კვ. კომუნიკაციები არ გადის.

პატივისცემით,

ტექნიკური დირექტორის მ.შ ზვიად ვაშაკიძე

შემსრულებელი:

ვ. სისაური

ტელ:2779999-1-7881

სააქციო საზოგადოება „თელასი“