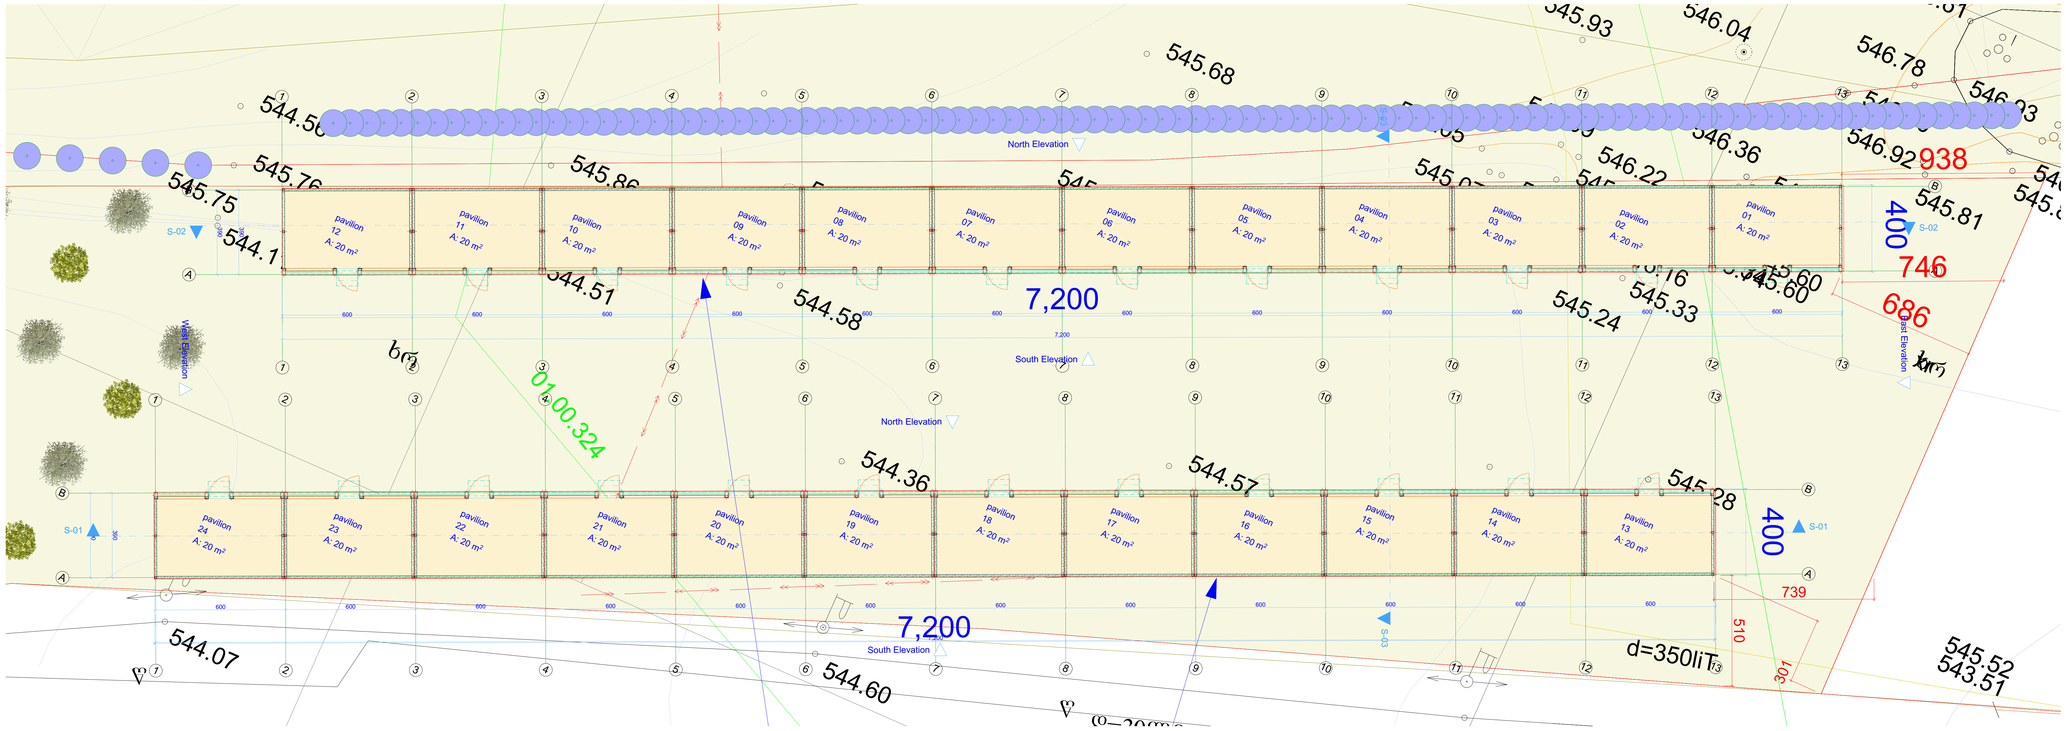

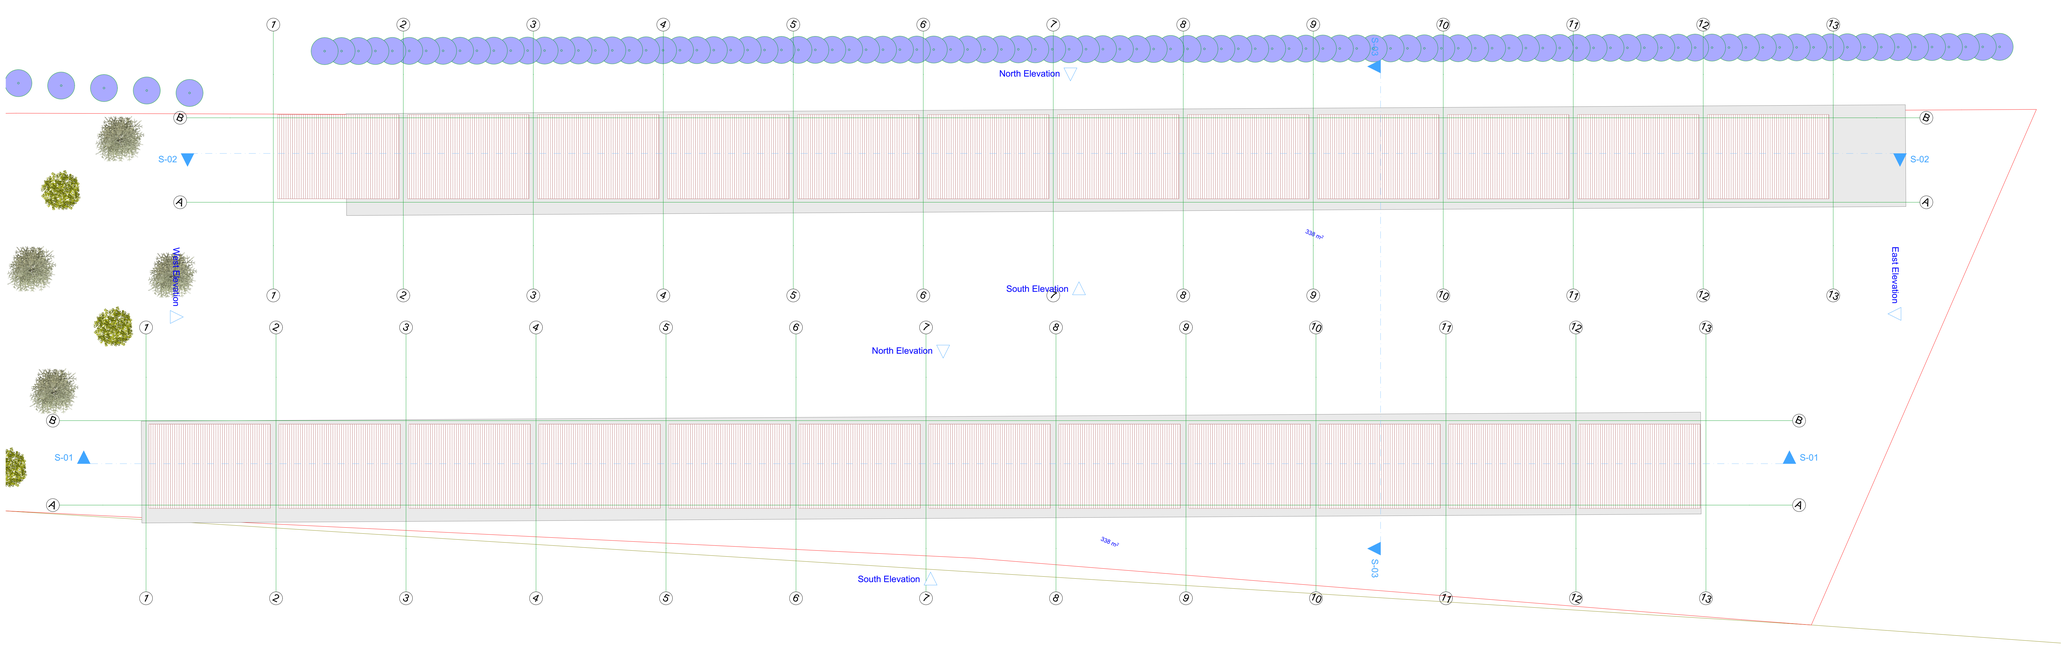

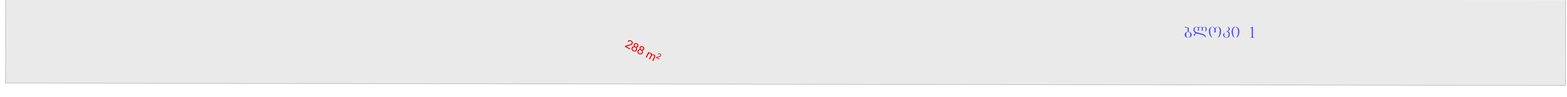

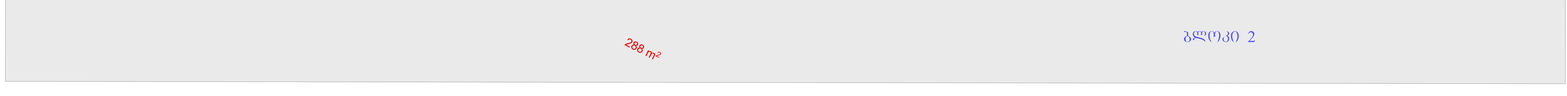

GSPublisherVersion 0.13.100.100

1:100

პროექტი

სტადია

პროექტის სახელწოდება:
სავაჭრო პავილიონები

მასშტაბი

მისამართი: თბილისი,

დამკვეთი: შპს "Soping თაუნი"

თარიღი

მთ. არქიტექტორი

პოზიცია

გეგმა

დირექტორი

v. lobovi
v. lobovi

v.gomelauri

შეასრულა
შეასრულა

შ.ქურიძე

ქ. თბილისი; 0108;
გ.ახვლედიანის ქ. #25
ტელ.:
(+995 32) 598 909 160
(+995 32) 223 35 05
(+995 32) 293 19 48
E-mail:
paco_bacho@hotmail.com
paco_bacho@yahoo.com

მისამართი

ფურცელის # ფურცლების რ/ბა

თანამდებობა გვარი ხელმოწერა თარიღი

შენიშვნები

ფორმატი
A-3
ექსპლიკაცია

პირობითი ნიშნები

1. ნახაზზე საპროექტო შენობის ნული
შეესაბამება აბსოლუტურ ნიშნულზე 545.74-ს
2. ნახაზზე ზომები მოცემულია სანტიმეტრებში
3. ნახაზის ყველა ცვლილება მშენებლობისას
შეთანხმებული უნდა იყოს ავტორთან

ნაკვეთის საზღვარი
ჭრილები და ხედები
ღერძების ნუმერაცია
არქიტექტურული ნიშნული

ART STUDIO PACO

545
543

.52
.51

545.06

544.60

544.07

544.56
545
545

.76
.75

544.11

545.97

544.51

545.86
545.79
545.83

544.58

545.96

544.73

545.68

546.05

545.07

545.20
545.05

545.10

546.09
546.22

545.93

546.04

546.50

545.74

546.36
545.66
546.11
545.60
545.33

545.24

546.16

544.57

544.36

545.28

546.61

546.93

546
545

.46
.83

546.92

545.81

546.78

546.10

xr

xr

xr

დ=350ლით

w

წ დ=30ლით

01.00.324

546.50

545.60

xr

B

B

A

A

1

1

2

2

3

3

4

4

5

5

6

6

7

7

8

8

9

9

10

10

11

11

12

12

13

13

B

B

A

A

1

1

2

2

3

3

4

4

5

5

6

6

7

7

8

8

9

9

10

10

11

11

12

12

13

13

7,200

400

400

7,200

390

390

600 600 600 600 600 600 600 600 600 600 600 600

7,200

390

390

600 600 600 600 600 600 600 600 600 600 600 600

7,200

938

746

686

510

739

301

S-01 S-01

S-02 S-02

S-03

S-03

North Elevation

East Elevation

South Elevation

West Elevation

South Elevation

North Elevation

pavilion

01

A: 20 m2

pavilion

02

A: 20 m2

pavilion

03

A: 20 m2

pavilion

04

A: 20 m2

pavilion

05

A: 20 m2

pavilion

06

A: 20 m2

pavilion

07

A: 20 m2

pavilion

08

A: 20 m2

pavilion

09

A: 20 m2

pavilion

10

A: 20 m2

pavilion

11

A: 20 m2

pavilion

12

A: 20 m2

pavilion

13

A: 20 m2

pavilion

14

A: 20 m2

pavilion

15

A: 20 m2

pavilion

16

A: 20 m2

pavilion

17

A: 20 m2

pavilion

18

A: 20 m2

pavilion

19

A: 20 m2

pavilion

20

A: 20 m2

pavilion

21

A: 20 m2

pavilion

22

A: 20 m2

pavilion

23

A: 20 m2

pavilion

24

A: 20 m2

338 m2

338 m2

B

B

A

A

1

1

2

2

3

3

4

4

5

5

6

6

7

7

8

8

9

9

10

10

11

11

12

12

13

13

B

B

A

A

1

1

2

2

3

3

4

4

5

5

6

6

7

7

8

8

9

9

10

10

11

11

12

12

13

13

S-01 S-01

S-02 S-02

S-03

S-03

North Elevation

East Elevation

South Elevation

West Elevation

South Elevation

North Elevation

288 m2

288 m2

სართულის გეგმა

სახურავის გეგმა

კ-1 და კ-2 საანგარიშო ფორმულა

k-1 = (288 + 288) : 3938kv.m = 0.1
k-2 = (288 + 288) : 3938kv.m = 0.1
კ-3 = 0.8 კოეფიციენტი = 3149 კვ.მ.

P.შ. კ-3 კოეფიციენტი დეტალურად
იხილეთ გამწვანების პროექტში

კროკები

ბლოკი 1

ბლოკი 2

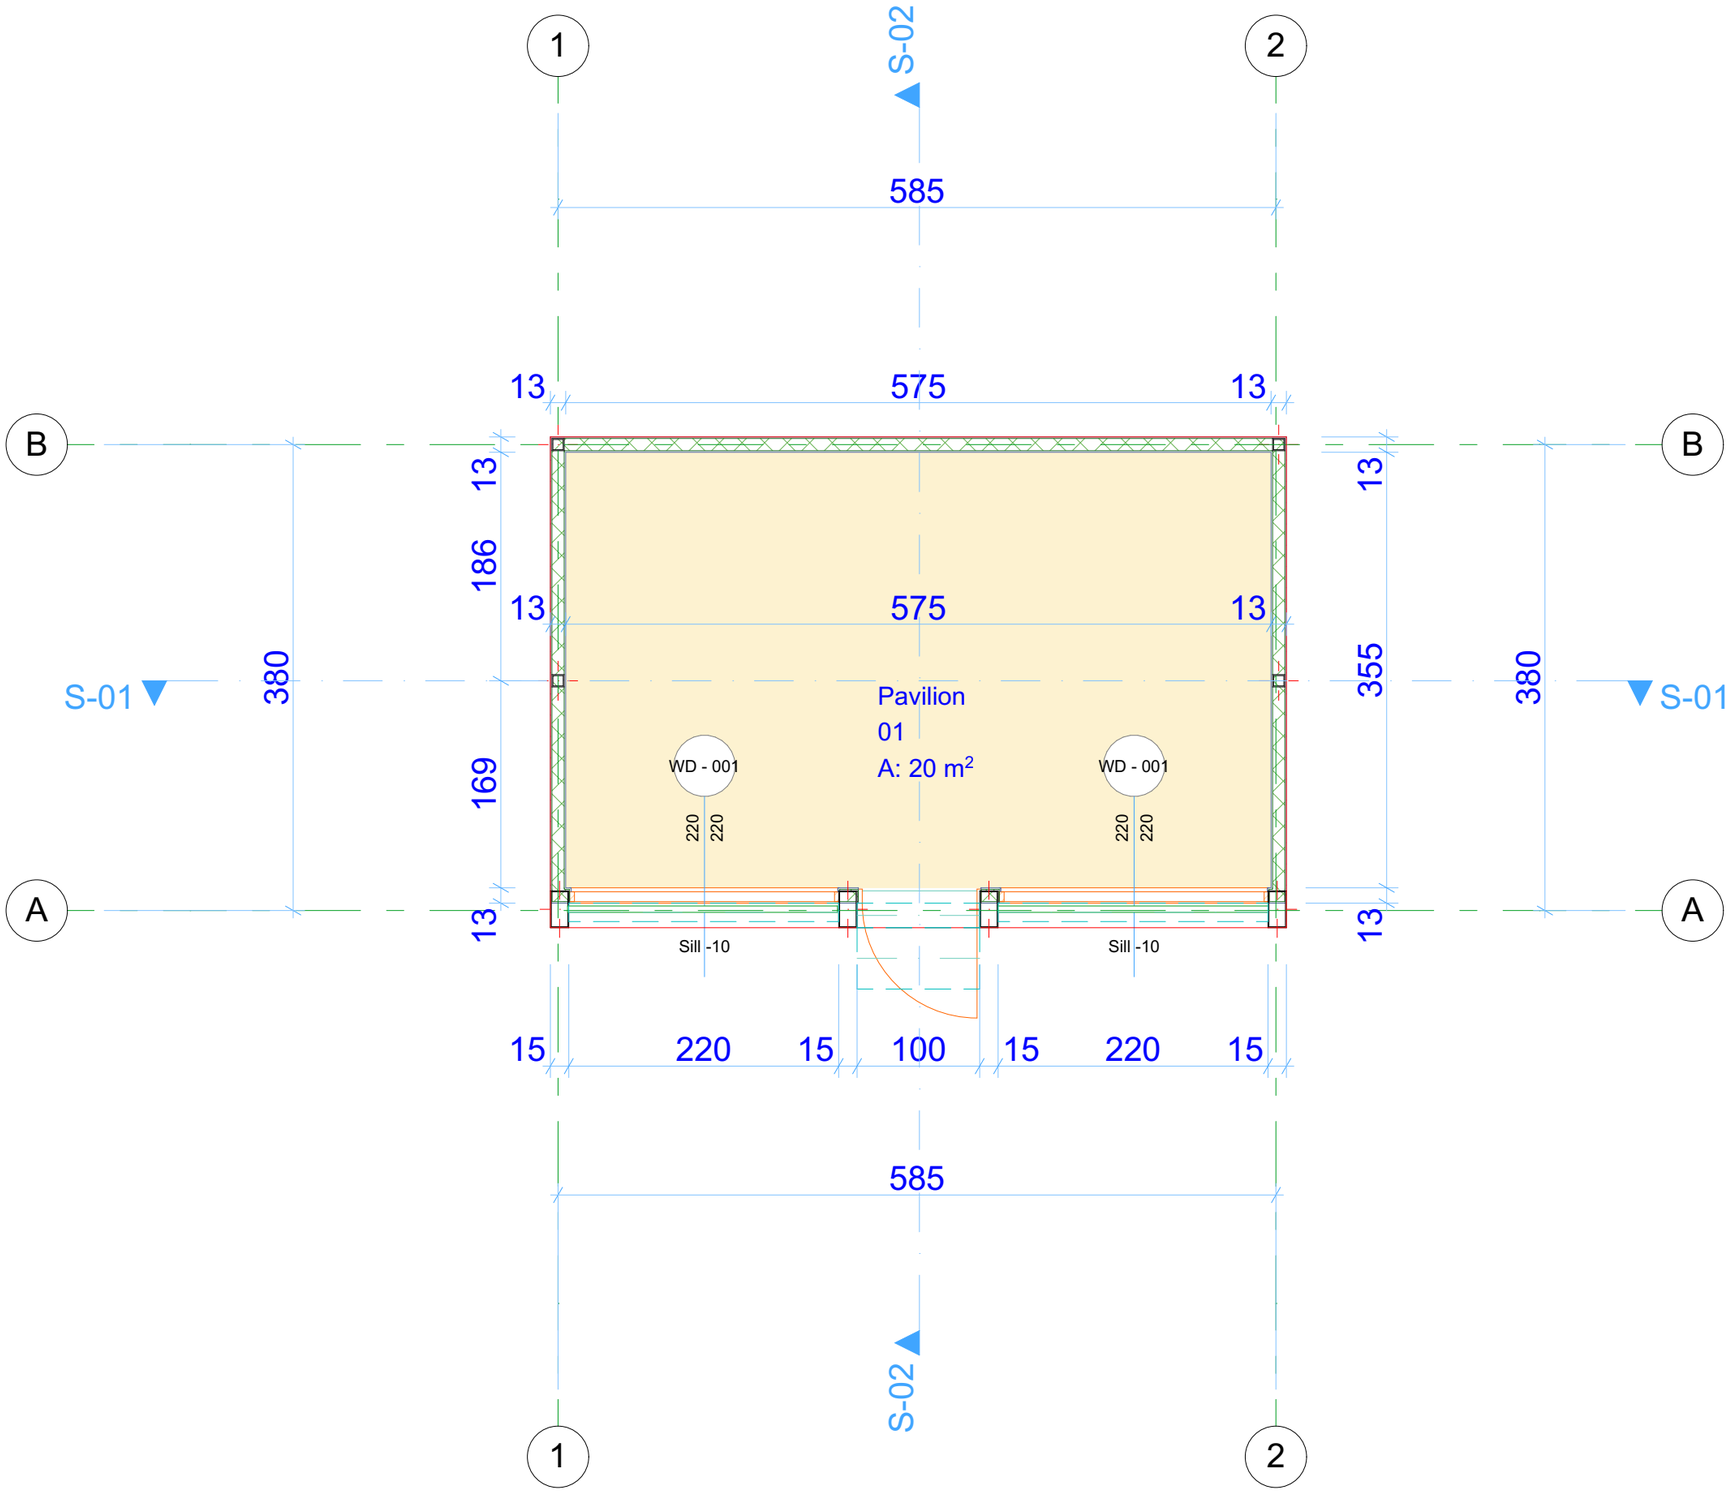

ART STUDIO PACO

ფორმატი A-3

ექსპლიკაცია

გეგმა

პირობითი ნიშნები

ნაკვეთის საზღვარი

ჭრილები და ხედები

ღერძების ნუმერაცია

არქიტექტურული ნიშნული

შენიშვნები

1. ნახაზზე საპროექტო შენობის ნულოვანი შეესაბამება აბსოლუტურ ნიშნულზე 545.74-ს
2. ნახაზზე ზომები მოცემულია სანტიმეტრებში
3. ნახაზის ყველა ცვლილება შენიშვნებისას შეთანხმებული უნდა იყოს ავტორთან






მისამართი

ქ. თბილისი; 0108;
გ.ახვლედიანის ქ. №25
ტელ.:
(+995 32) 598 909 160
(+995 32) 223 35 05
(+995 32) 293 19 48
E-mail:
paco_bacho@hotmail.com
paco_bacho@yahoo.com

მასშტაბი	1:50	პროექტი: გეგმა
თარიღი		
სტადია	ფურცლის №	ფურცლების რ/ბა
პროექტი		

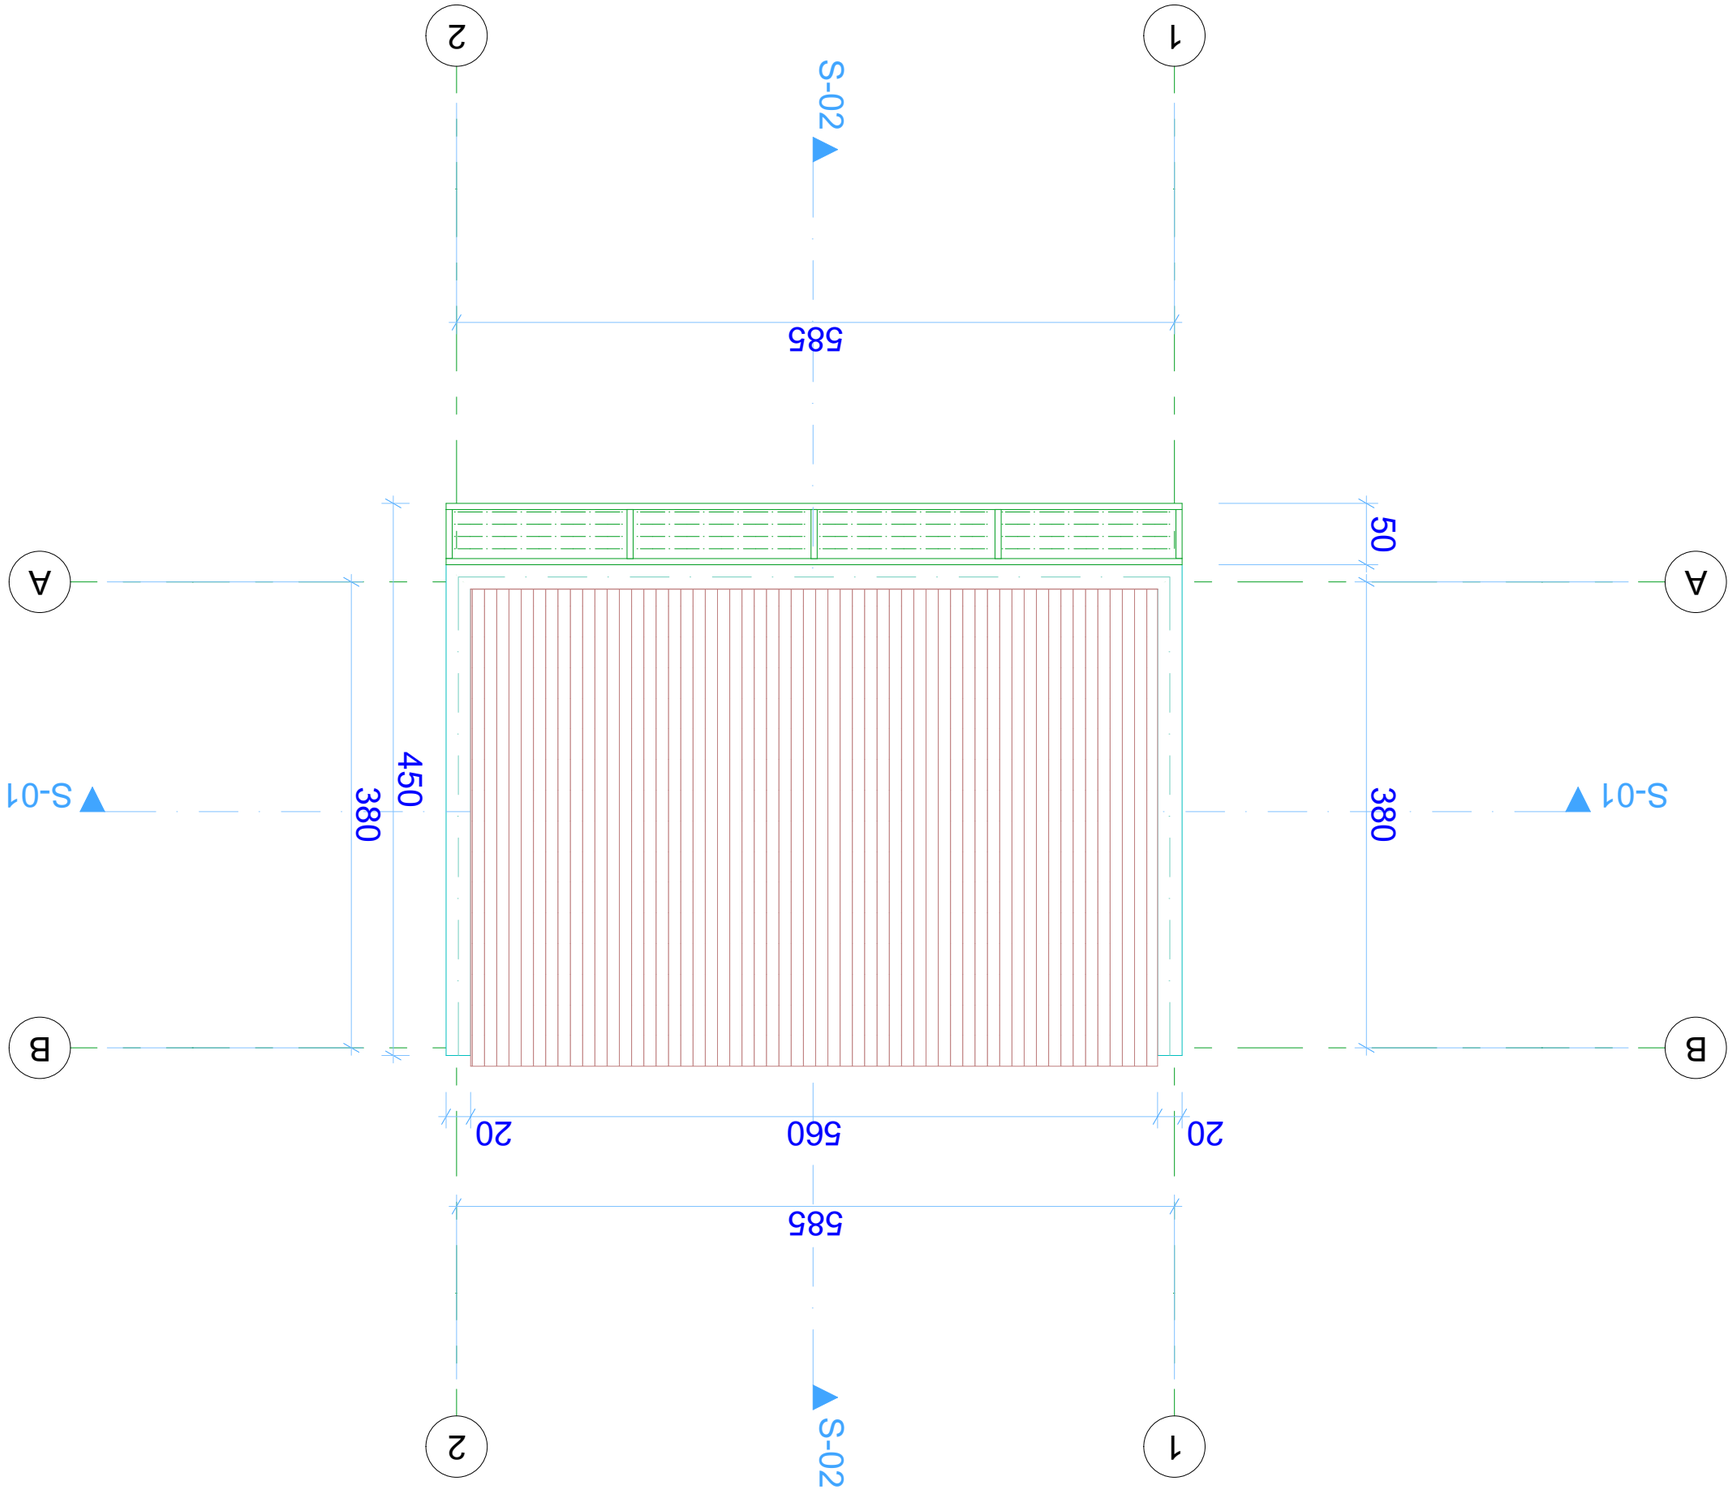

GSPublisherVersion 0.35.100.100

1

:50

პროექტი

სტადია

პროექტის სახელწოდება

:

სავაჭრო პავილიონები

მასშტაბი

მისამართი: თბილისი

,

დამკვეთი: შპს

"Soping Tauni

"

თარიღი

მთ. არქიტექტორი

პოზიცია

გეგმა

დირექტორი

v. lobovi v. lobovi v.gomelauri

შეასრულა

შეასრულა

S

.ქურიძე

ქ. თბილისი; 0108

;
g

.ახვლედიანის

q.

#25

ტელ.:
(+995 32) 598 909 160
(+995 32) 223 35 05

(+995 32) 293 19 48 E-mail:
paco

_bacho

@hotmail

. com

paco

_bacho

@yahoo

.com

მისამართი

ფურცელის

ფურცლების

r

/ba

თანამდებობა გვარი ხელმოწერა თარიღი

შენიშვნები

ფორმატი A-3

ექსპლიკაცია

პირობითი ნიშნები

1. ნახაზზე საპროექტო შენობის ნული
შეესაბამება აბსოლუტურ ნიშნულზე 545

.74

-

s

2. ნახაზზე ზომები მოცემულია სანტიმეტრებში 3. ნახაზის ყველა ცვლილება მშენებლობისას
შეთანხმებული უნდა იყოს ავტორთან

ნაკვეთის საზღვარი

ჭრილები და ხედები

ღერძების ნუმერაცია

არქიტექტურული ნიშნული

ART STUDIO PACO

B

B

A

A

11

22

S

-01

S

-01

S-02 S-02

20 560 20

585

380 50

585

380
450

სახურავის

გეგმა