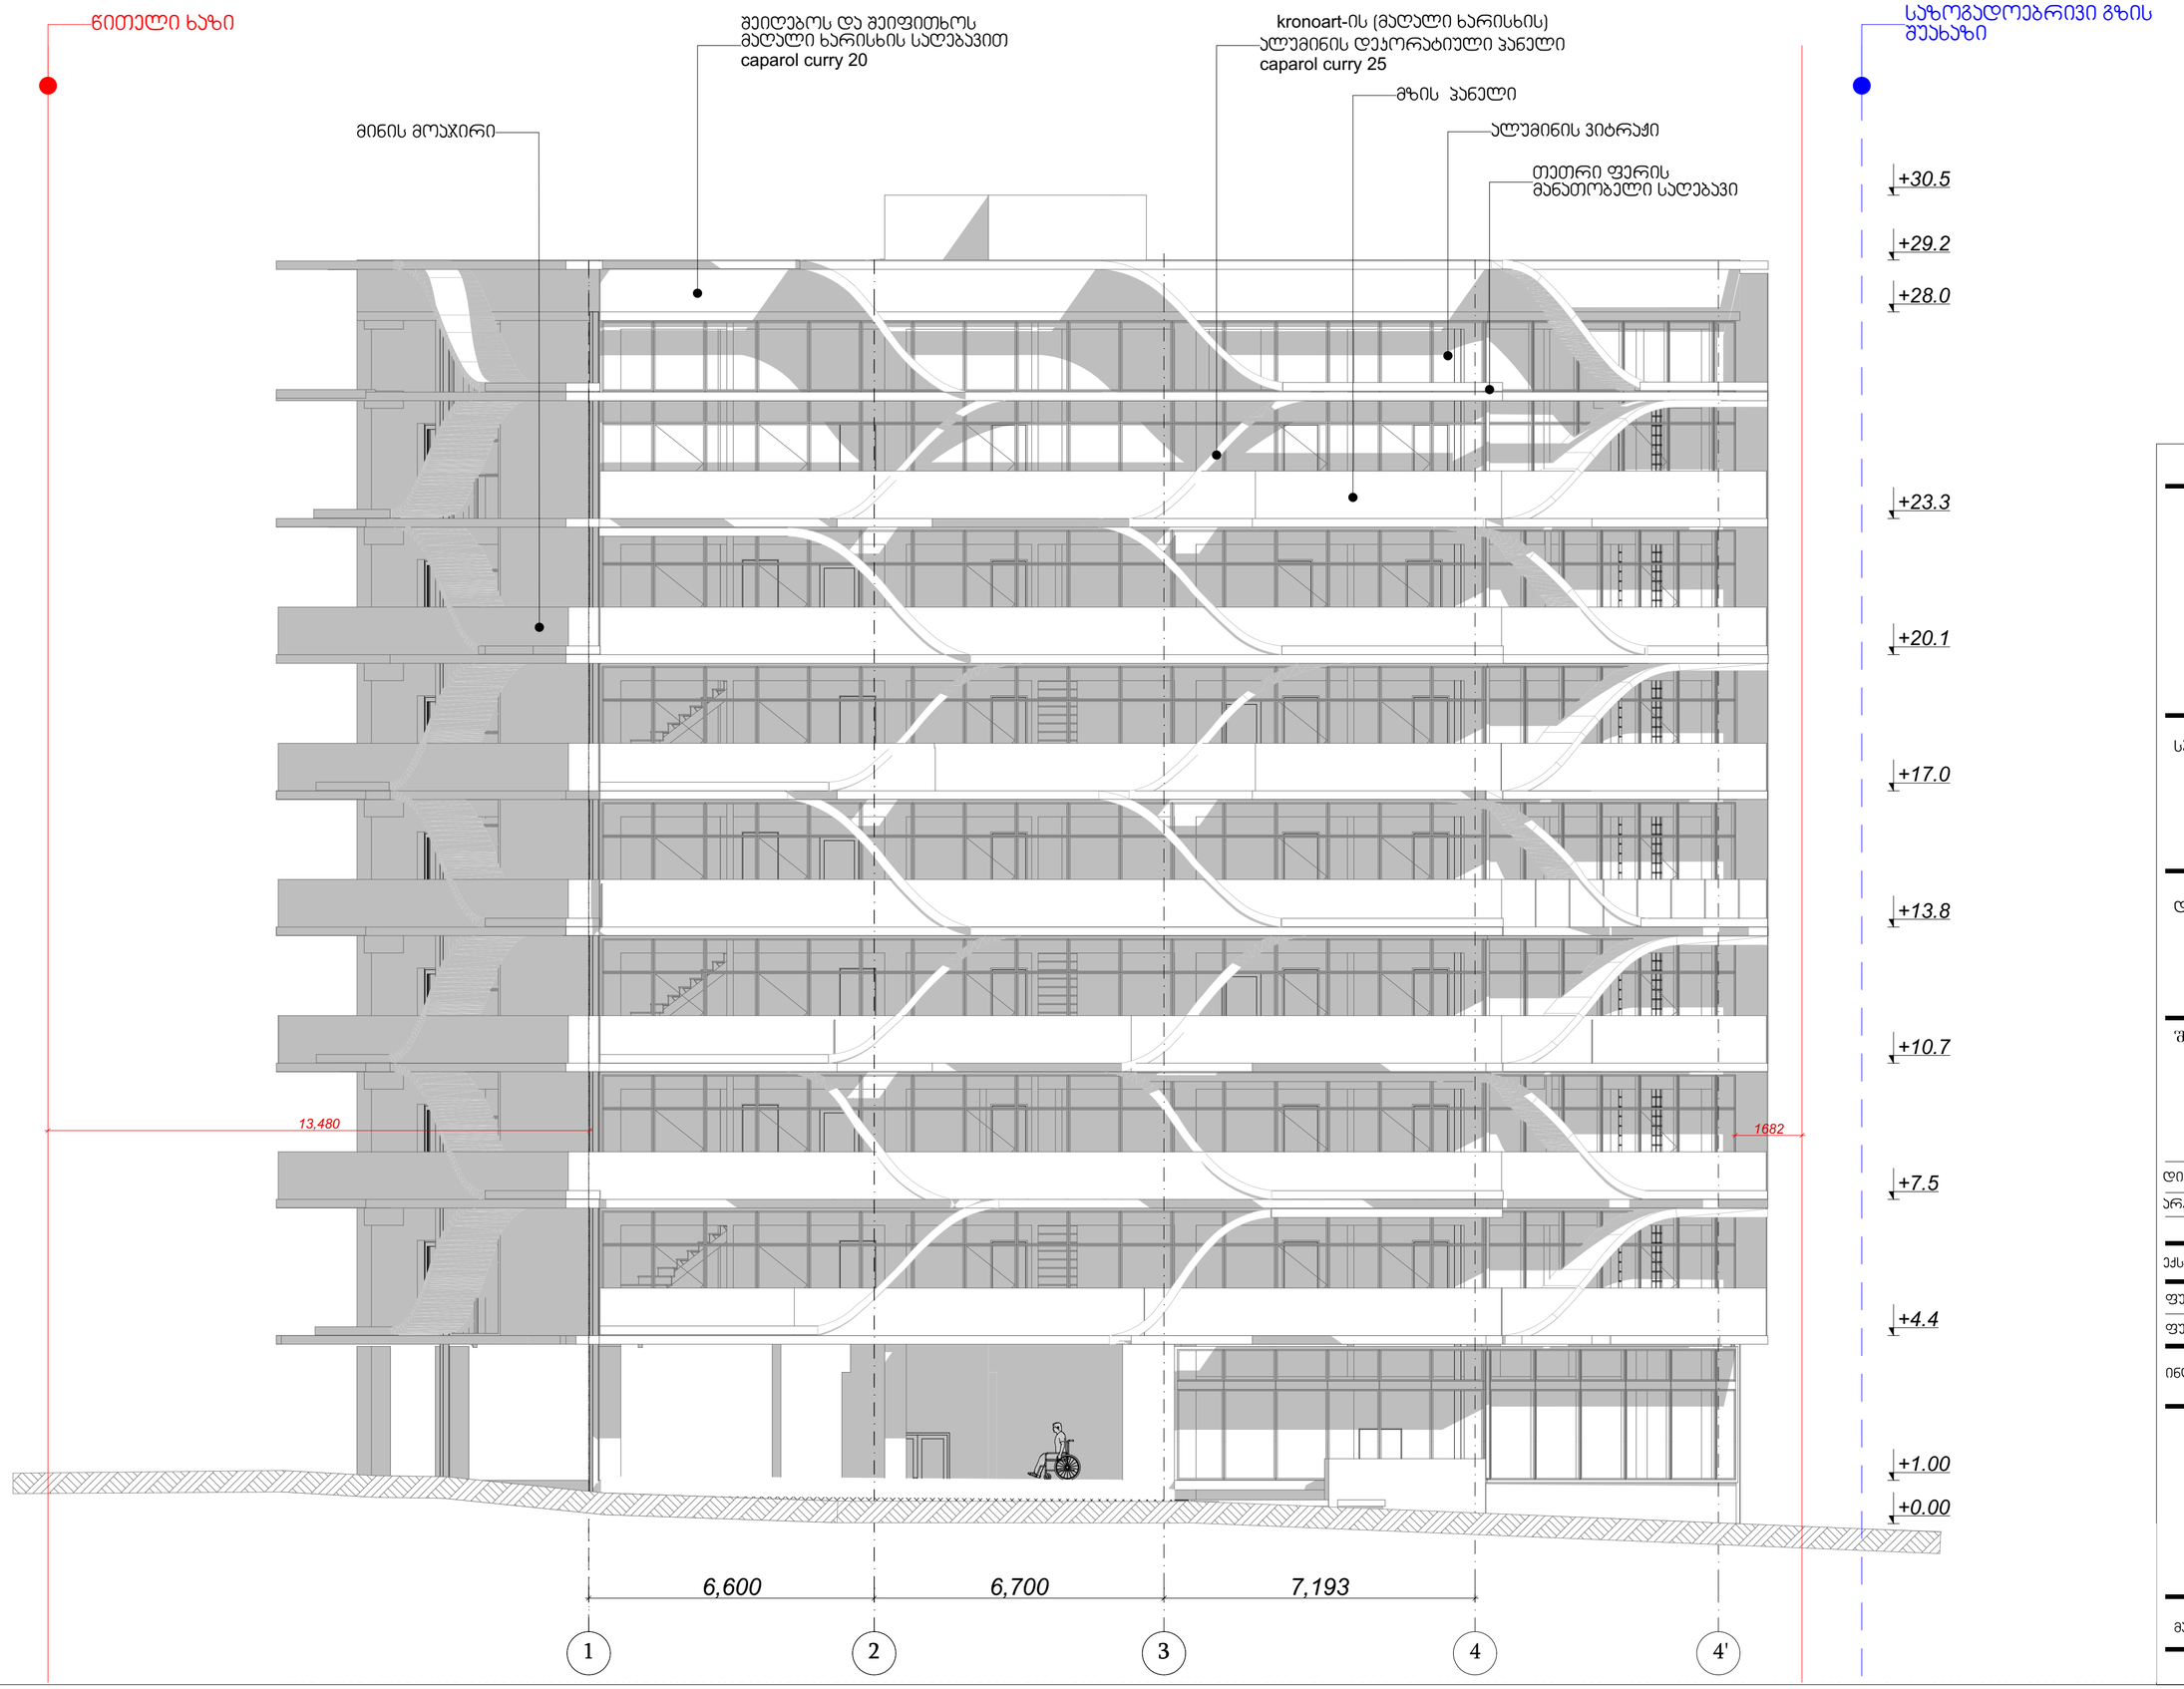


ექსპლიკაცია

საპროექტო ადგილი:

ქ. თბილისი, ნარიმანოვის ქუჩა№10
საკ. კოდი: 01.18.01.002.053

დამკვეთ(ებ)ი:

შპს. ნადიკვარი-96


შეასრულა: შ.პ.ს. გრუსია

GRUSIA ARCHITECTS

დირექტორი:	ბ.მერმანიშვილი	
არქიტექტორი:	ა. ჩხაიძე	
	შ. იობაშვილი	
ექსპერტი:	ა.ძლიერიშვილი	
ფურცელი:	34	
ფურცლები:	46	
ინდექსი:		

ფასადი 1-4

მაშტაბი: 1:100

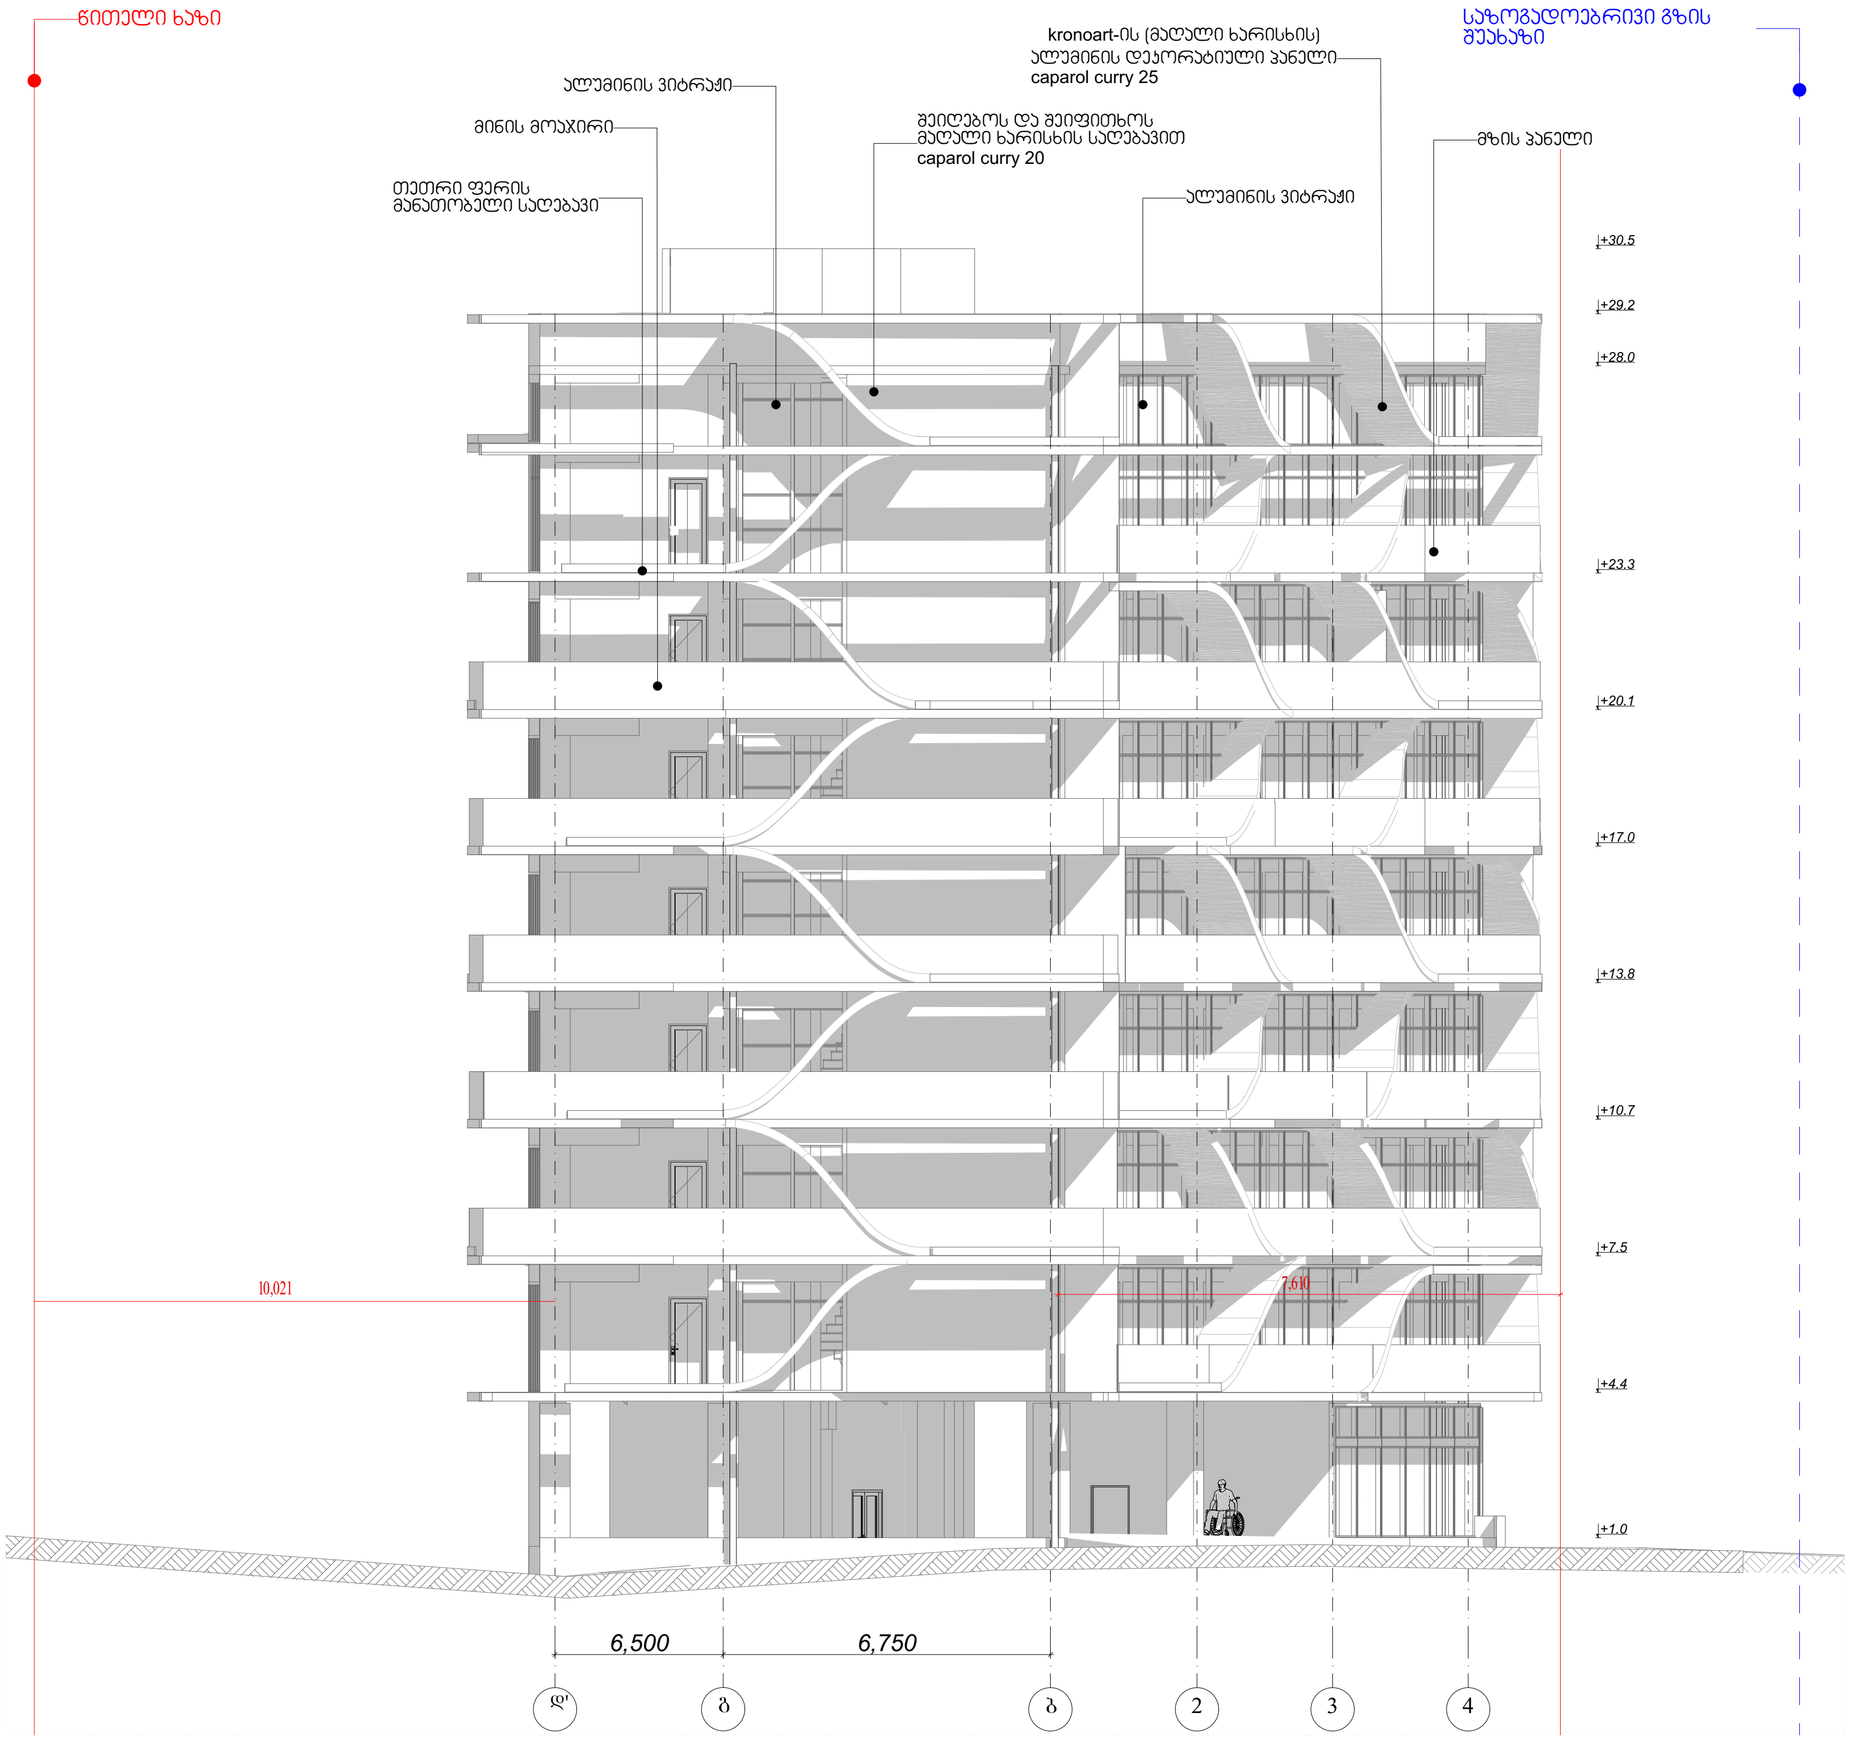

ექსპლიკაცია

საპროექტო ადგილი:

ქ. თბილისი, ნარიმანოვის ქუჩა№10
სას. ჯოდი: 01.18.01.002.053

დამკვეთ(ებ)ი:

შპს. ნადიკვარი-96


შეასრულა: შ.პ.ს. გრუსია


GRUSIA ARCHITECTS

დირექტორი:	ბ.მერმანიშვილი	
არქიტექტორი:	ა. ჩხაიძე	
	მ. იობაშვილი	
ექსპერტი:	ა.ძლიერიშვილი	
ფურცელი:	35	
ფურცლები:	46	
ინდექსი:		

ფასადი დ-ბ

მაშტაბი: 1:100

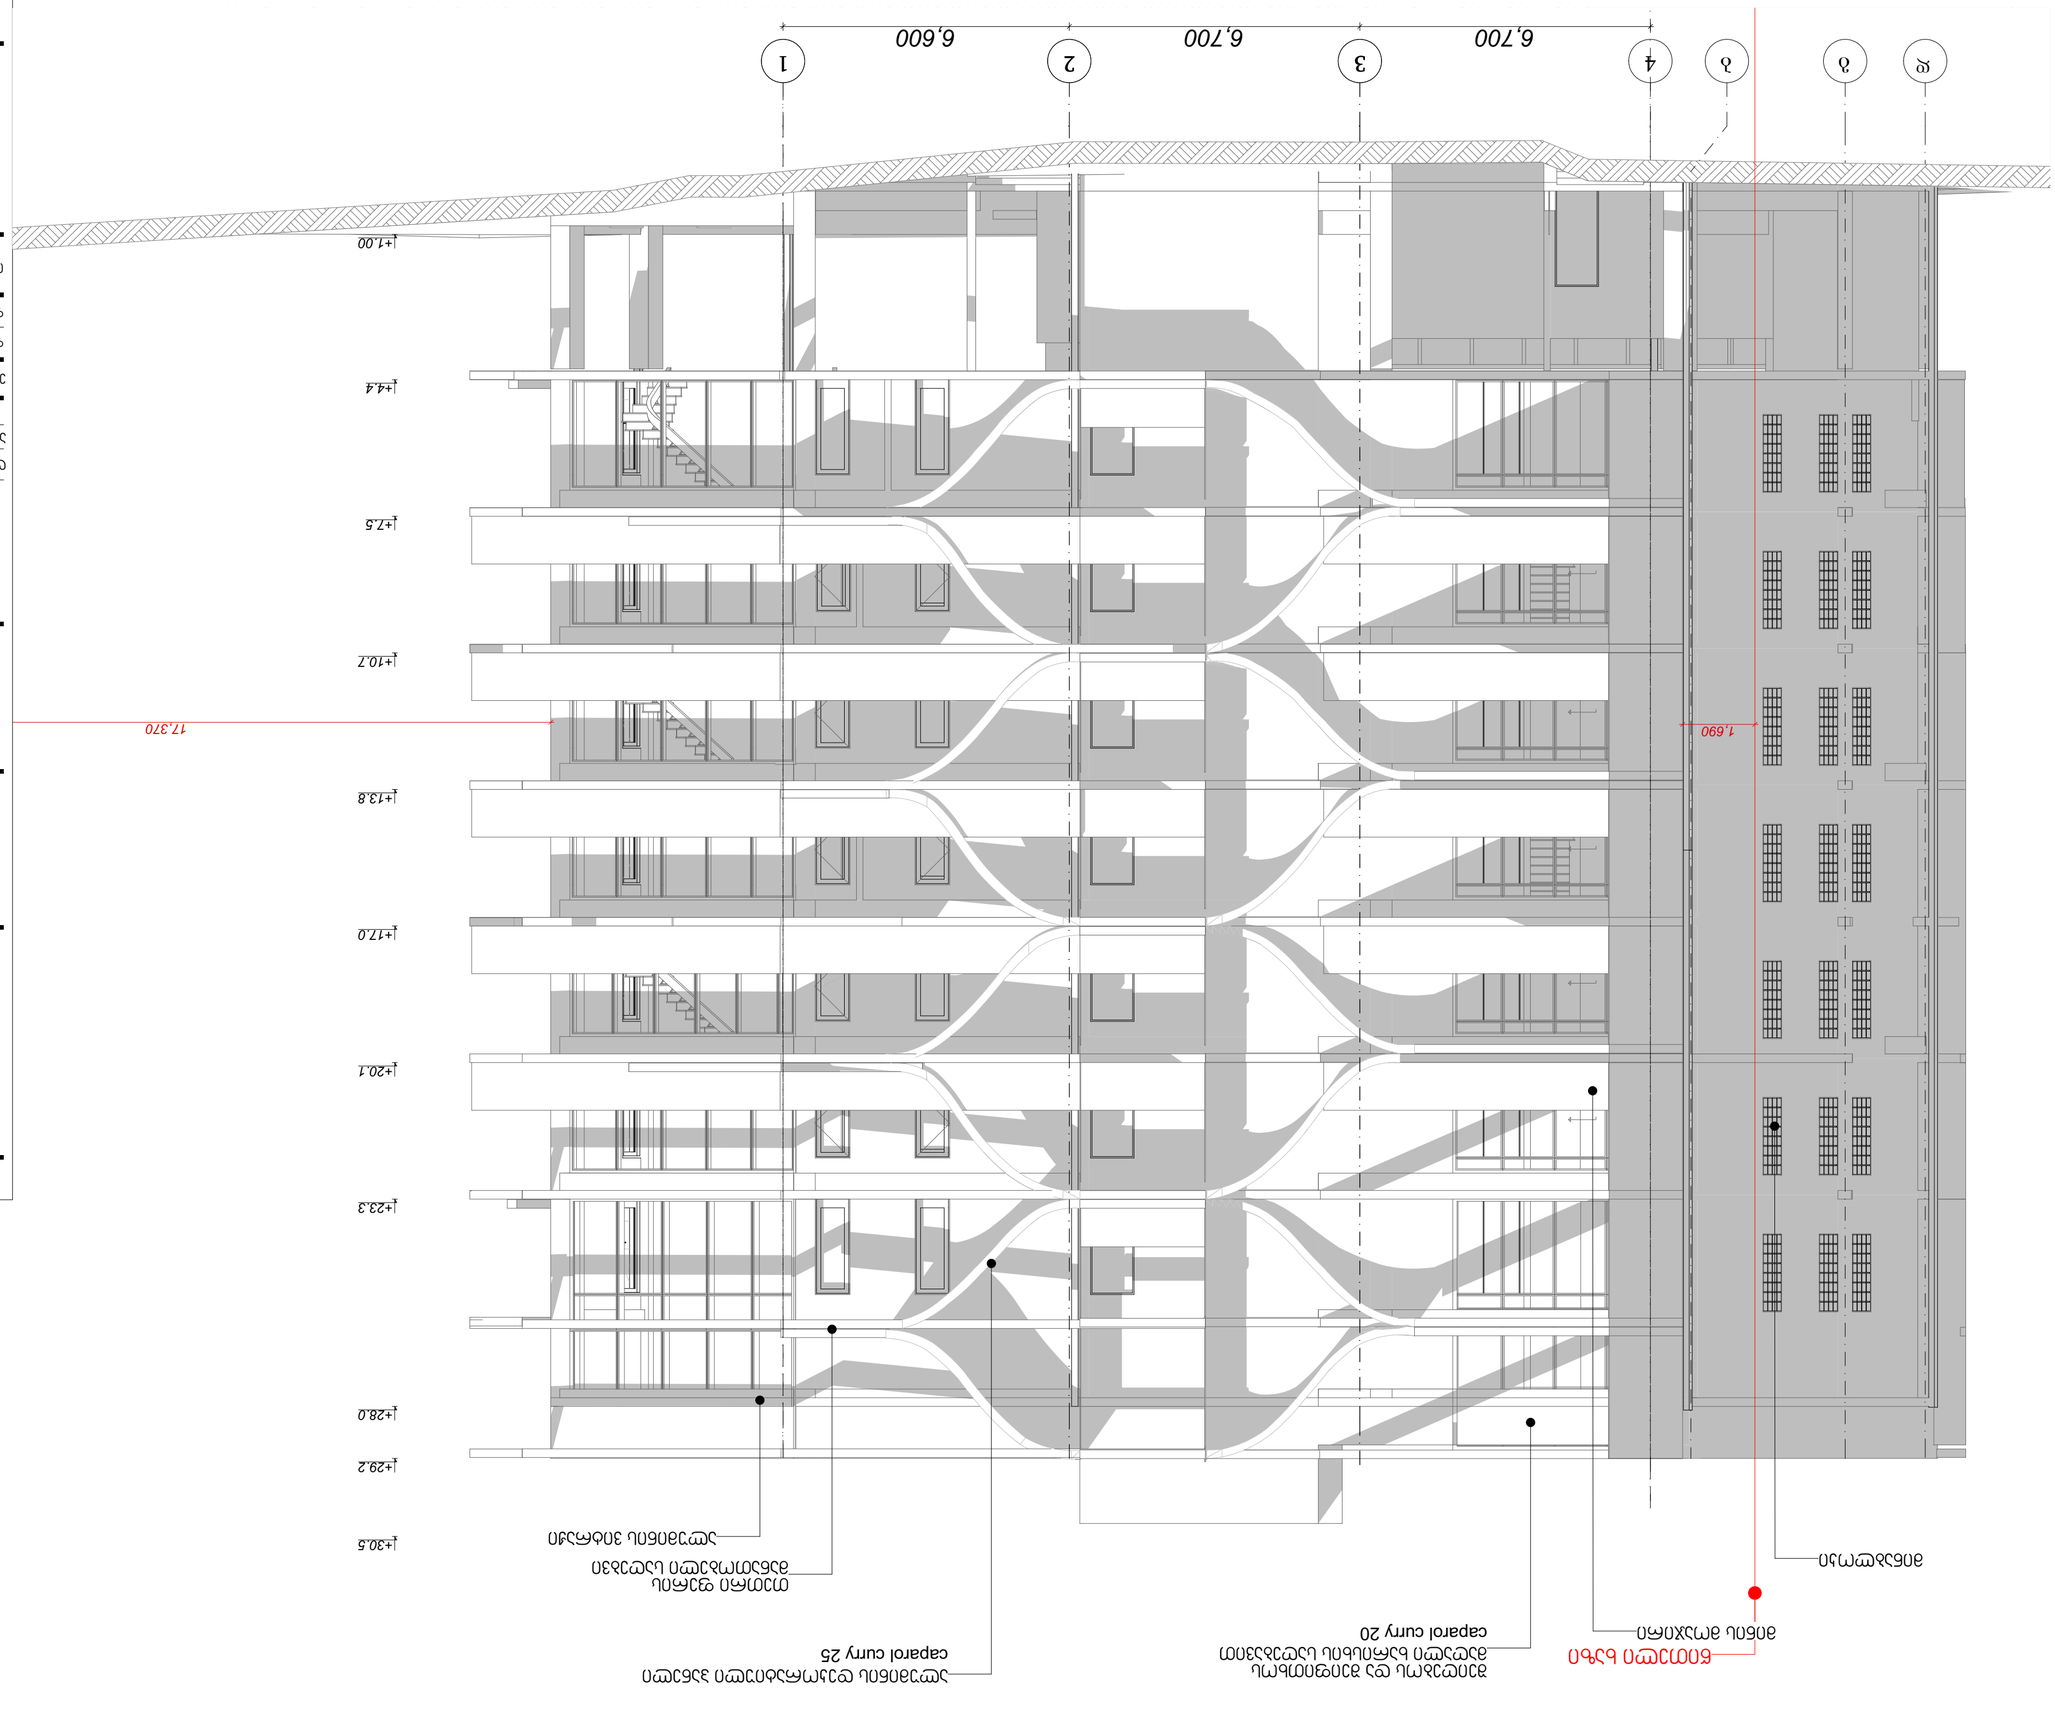
+30.8
+29.2
+28.0
+23.3
+20.1
+17.0
+13.8
+10.7
+7.5
+4.4
+1.00
1
2
3
4
ბ
გ
ღ
6,600
6,700
6,700
17,370
1,690

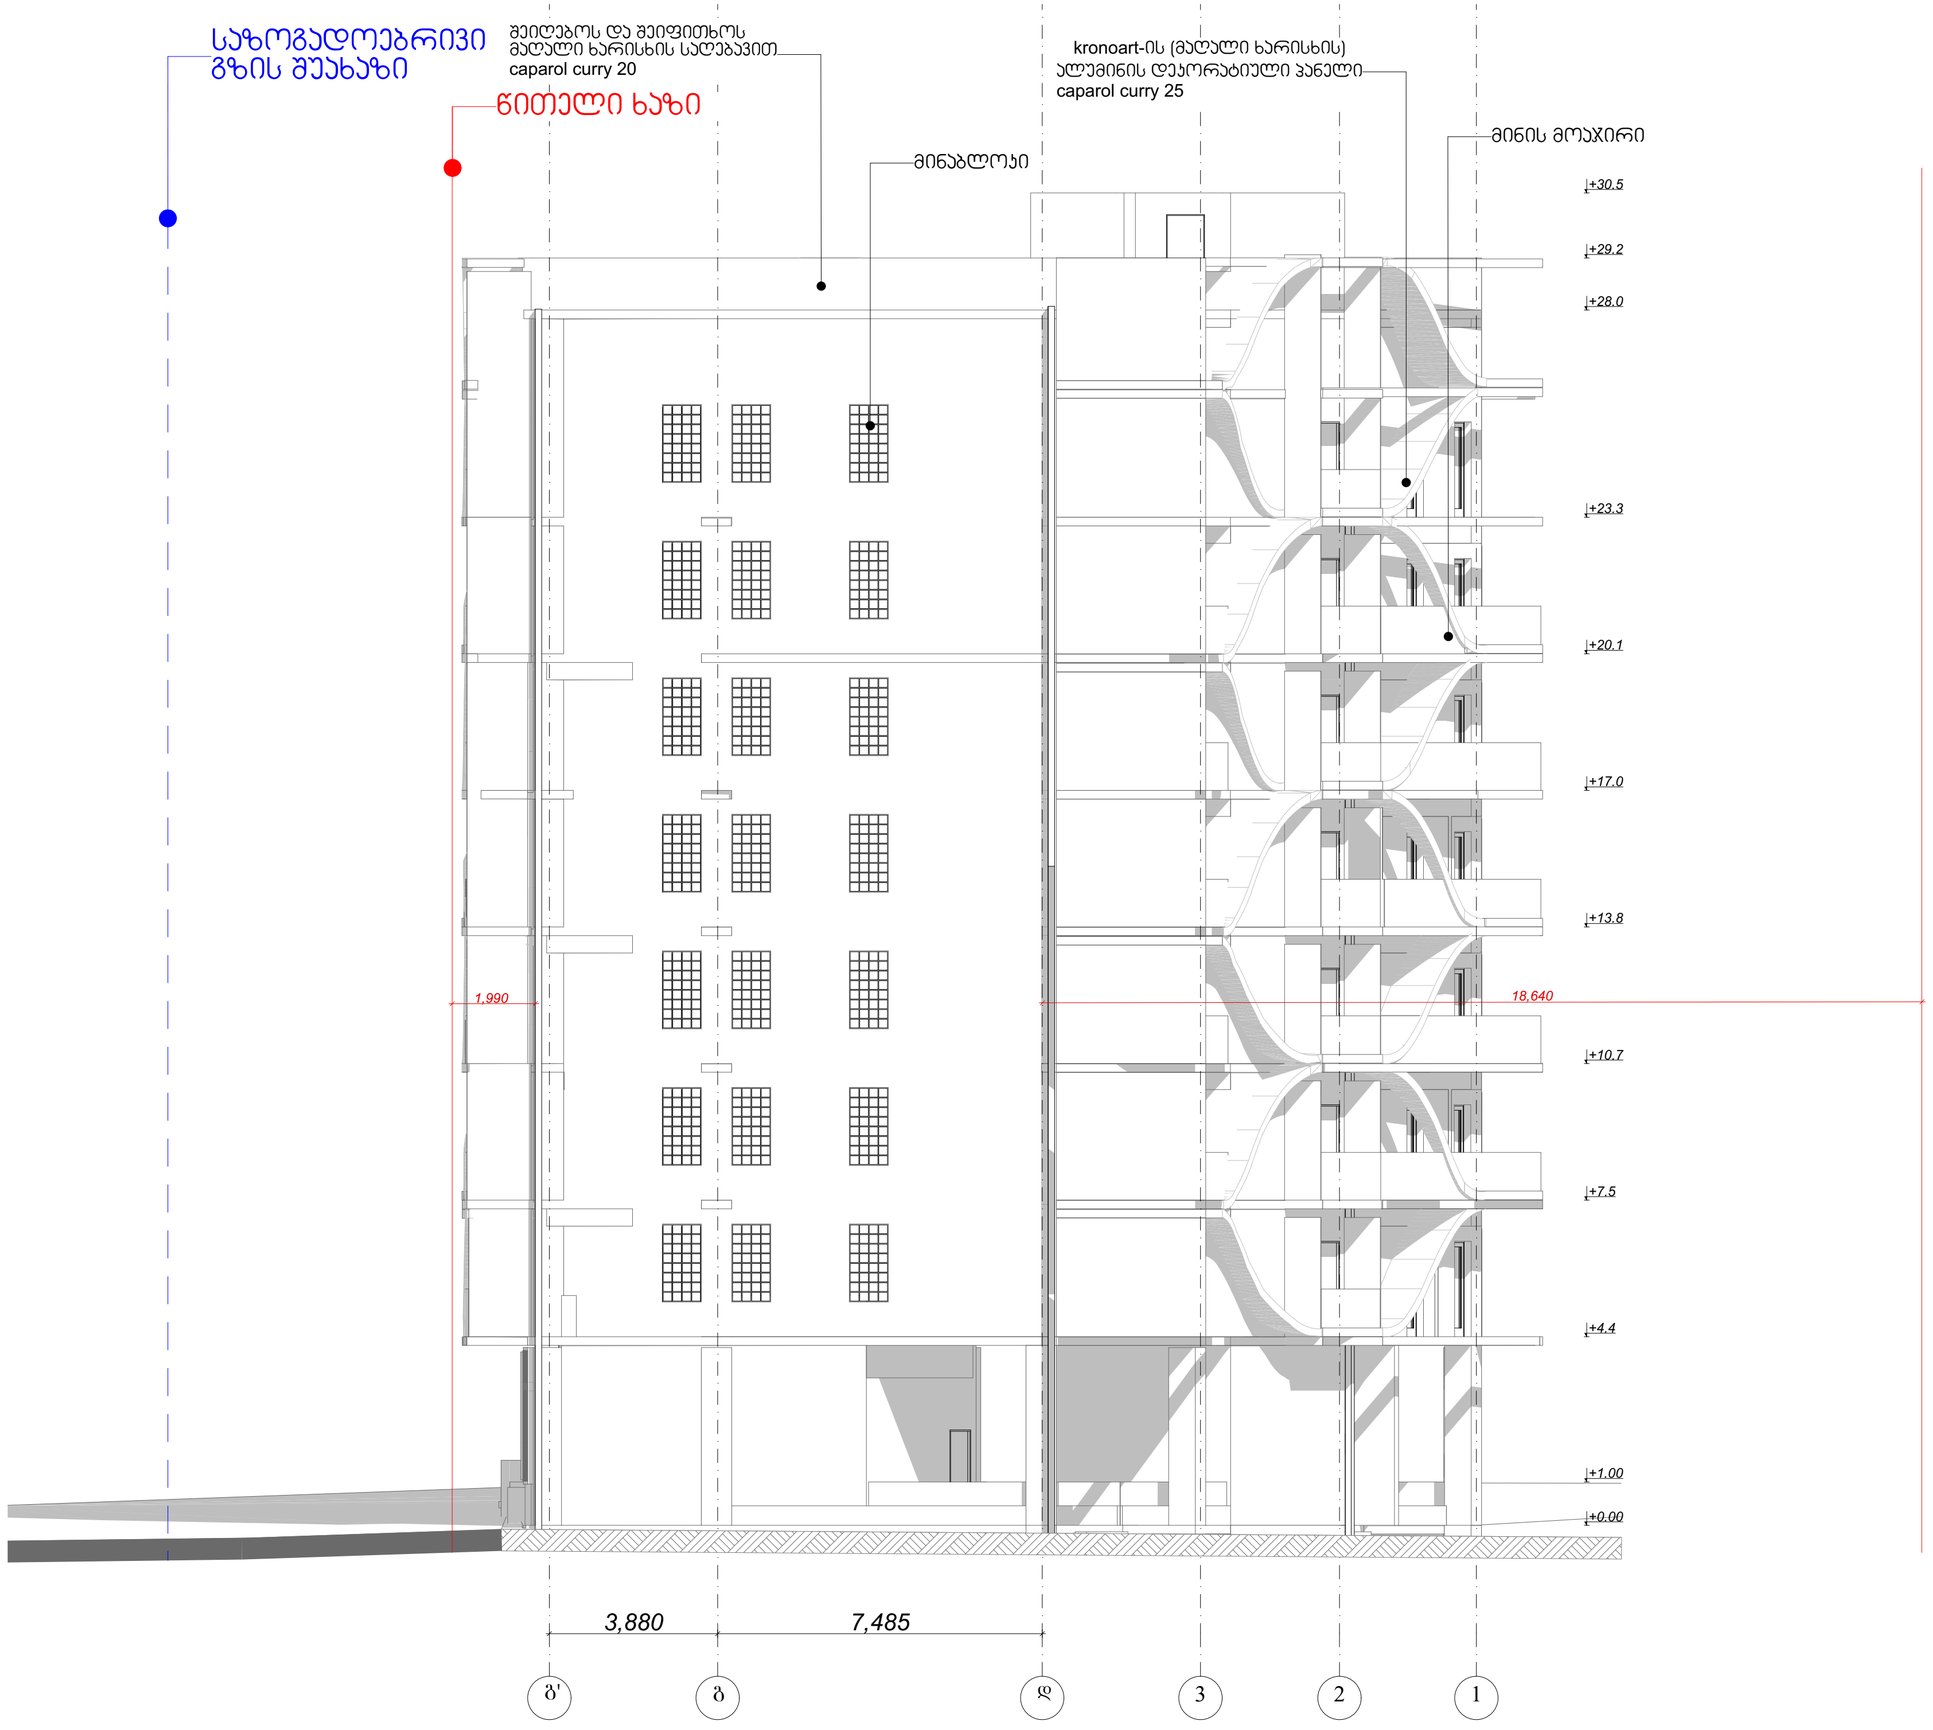

ექსპლიკაცია

საპროექტო ადგილი:

ქ. თბილისი, ნარიმანოვის ქუჩა№10
საკ. კოდი: 01.18.01.002.053

დამკვეთ(ებ)ი:

შპს. ნადიკვარი-96


შეასრულა: შ.პ.ს. გრესია

GRUSIA ARCHITECTS

დირექტორი:	ბ.მერმანიშვილი	
არქიტექტორი:	ა. ჩხაიძე	
	შ. იობაშვილი	
ექსპერტი:	ა.ძლიერიშვილი	
ფურცელი:	37	
ფურცლები:	46	
ინდექსი:		

ფასადი გ-დ

მაშტაბი: 1:100

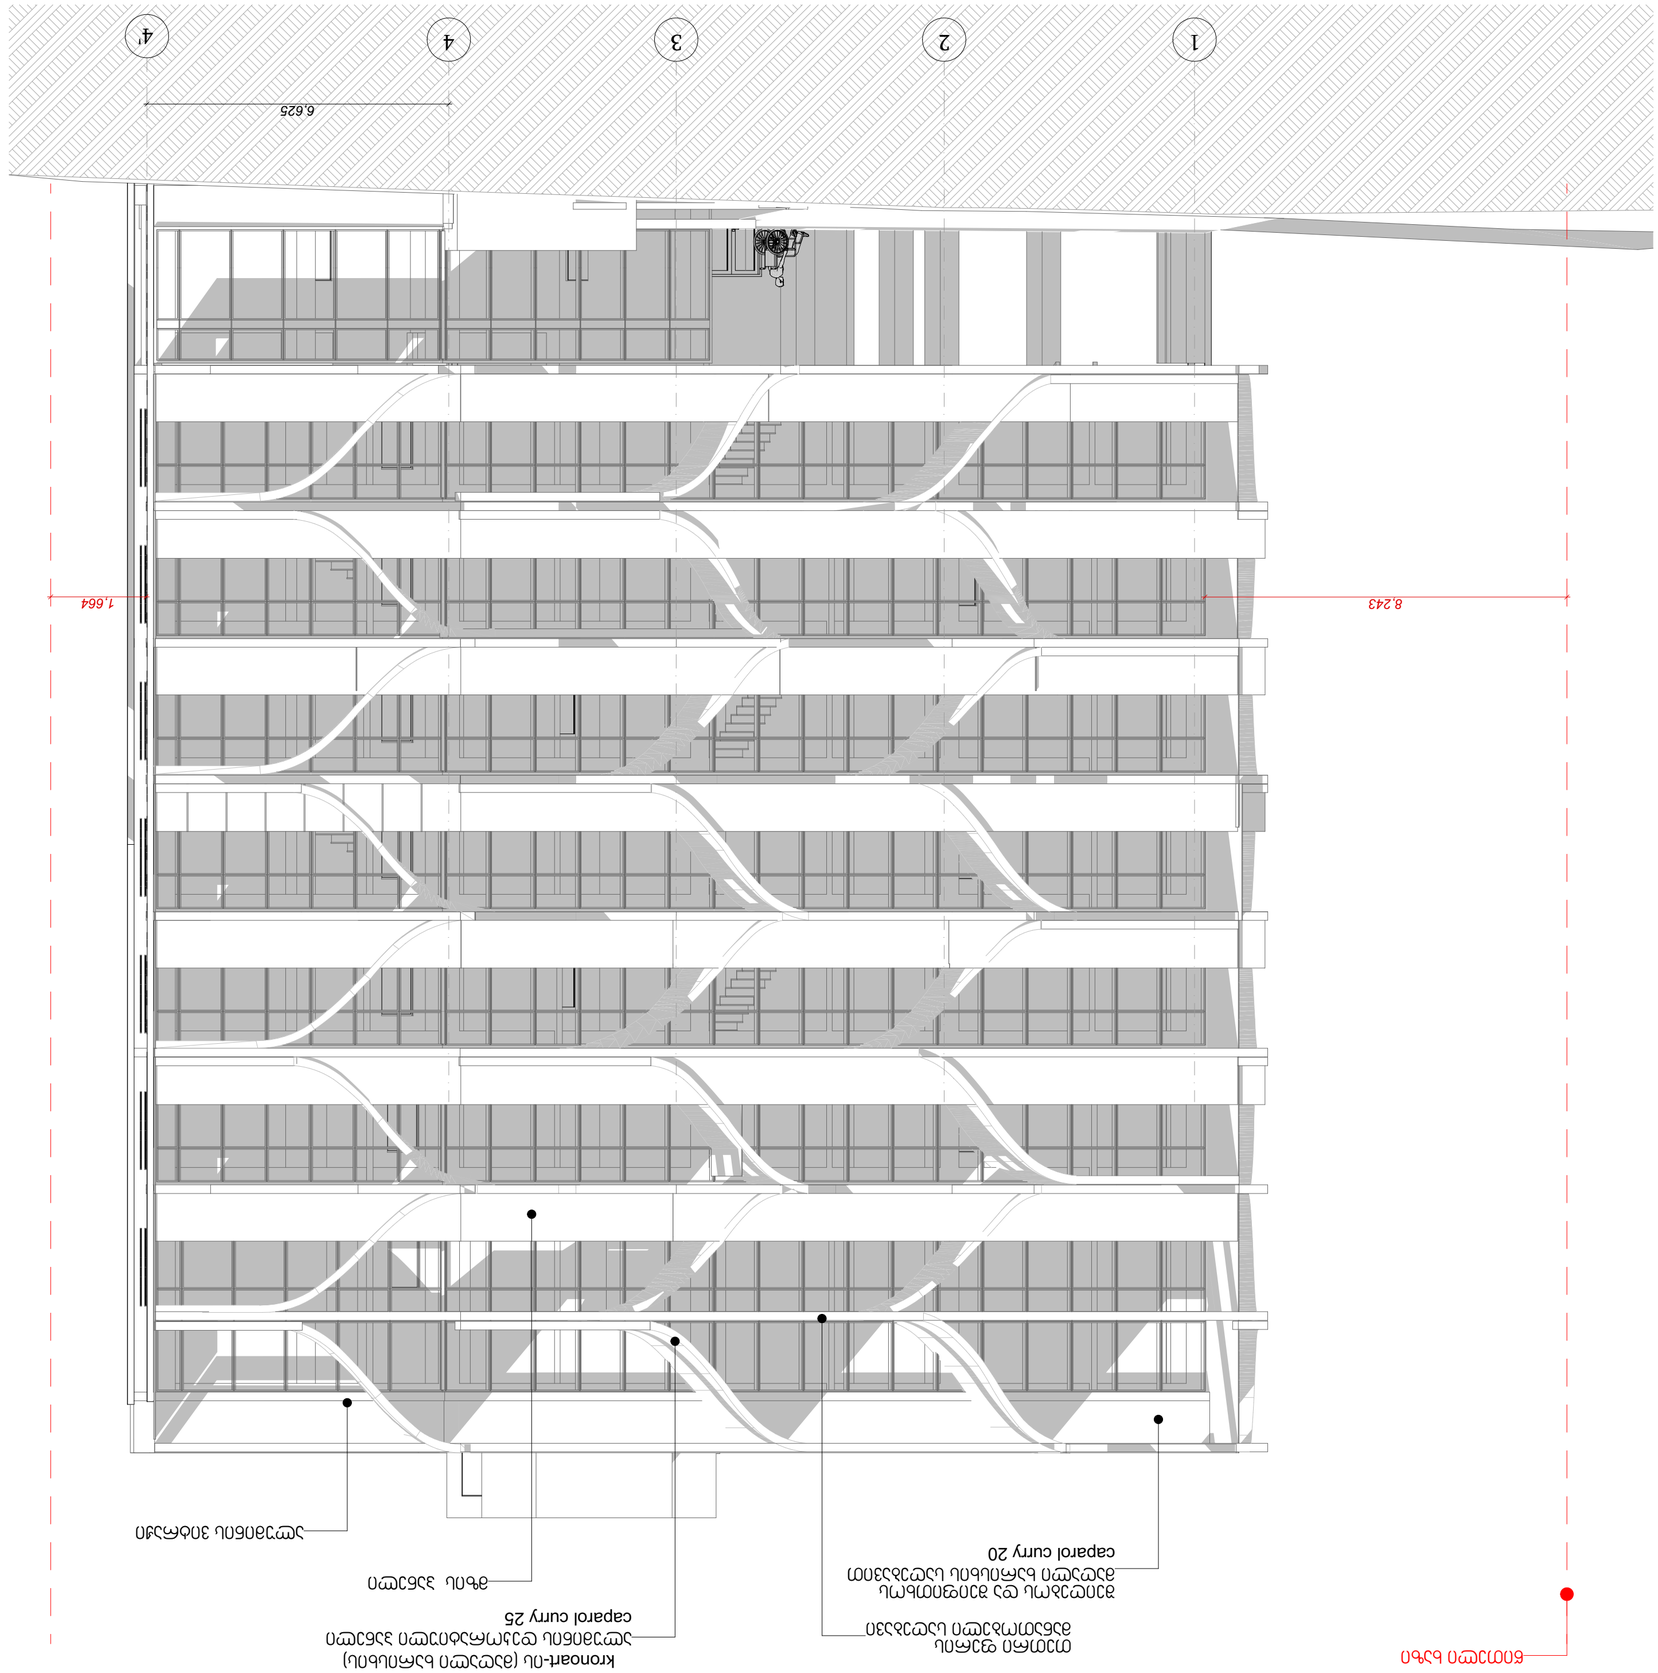



