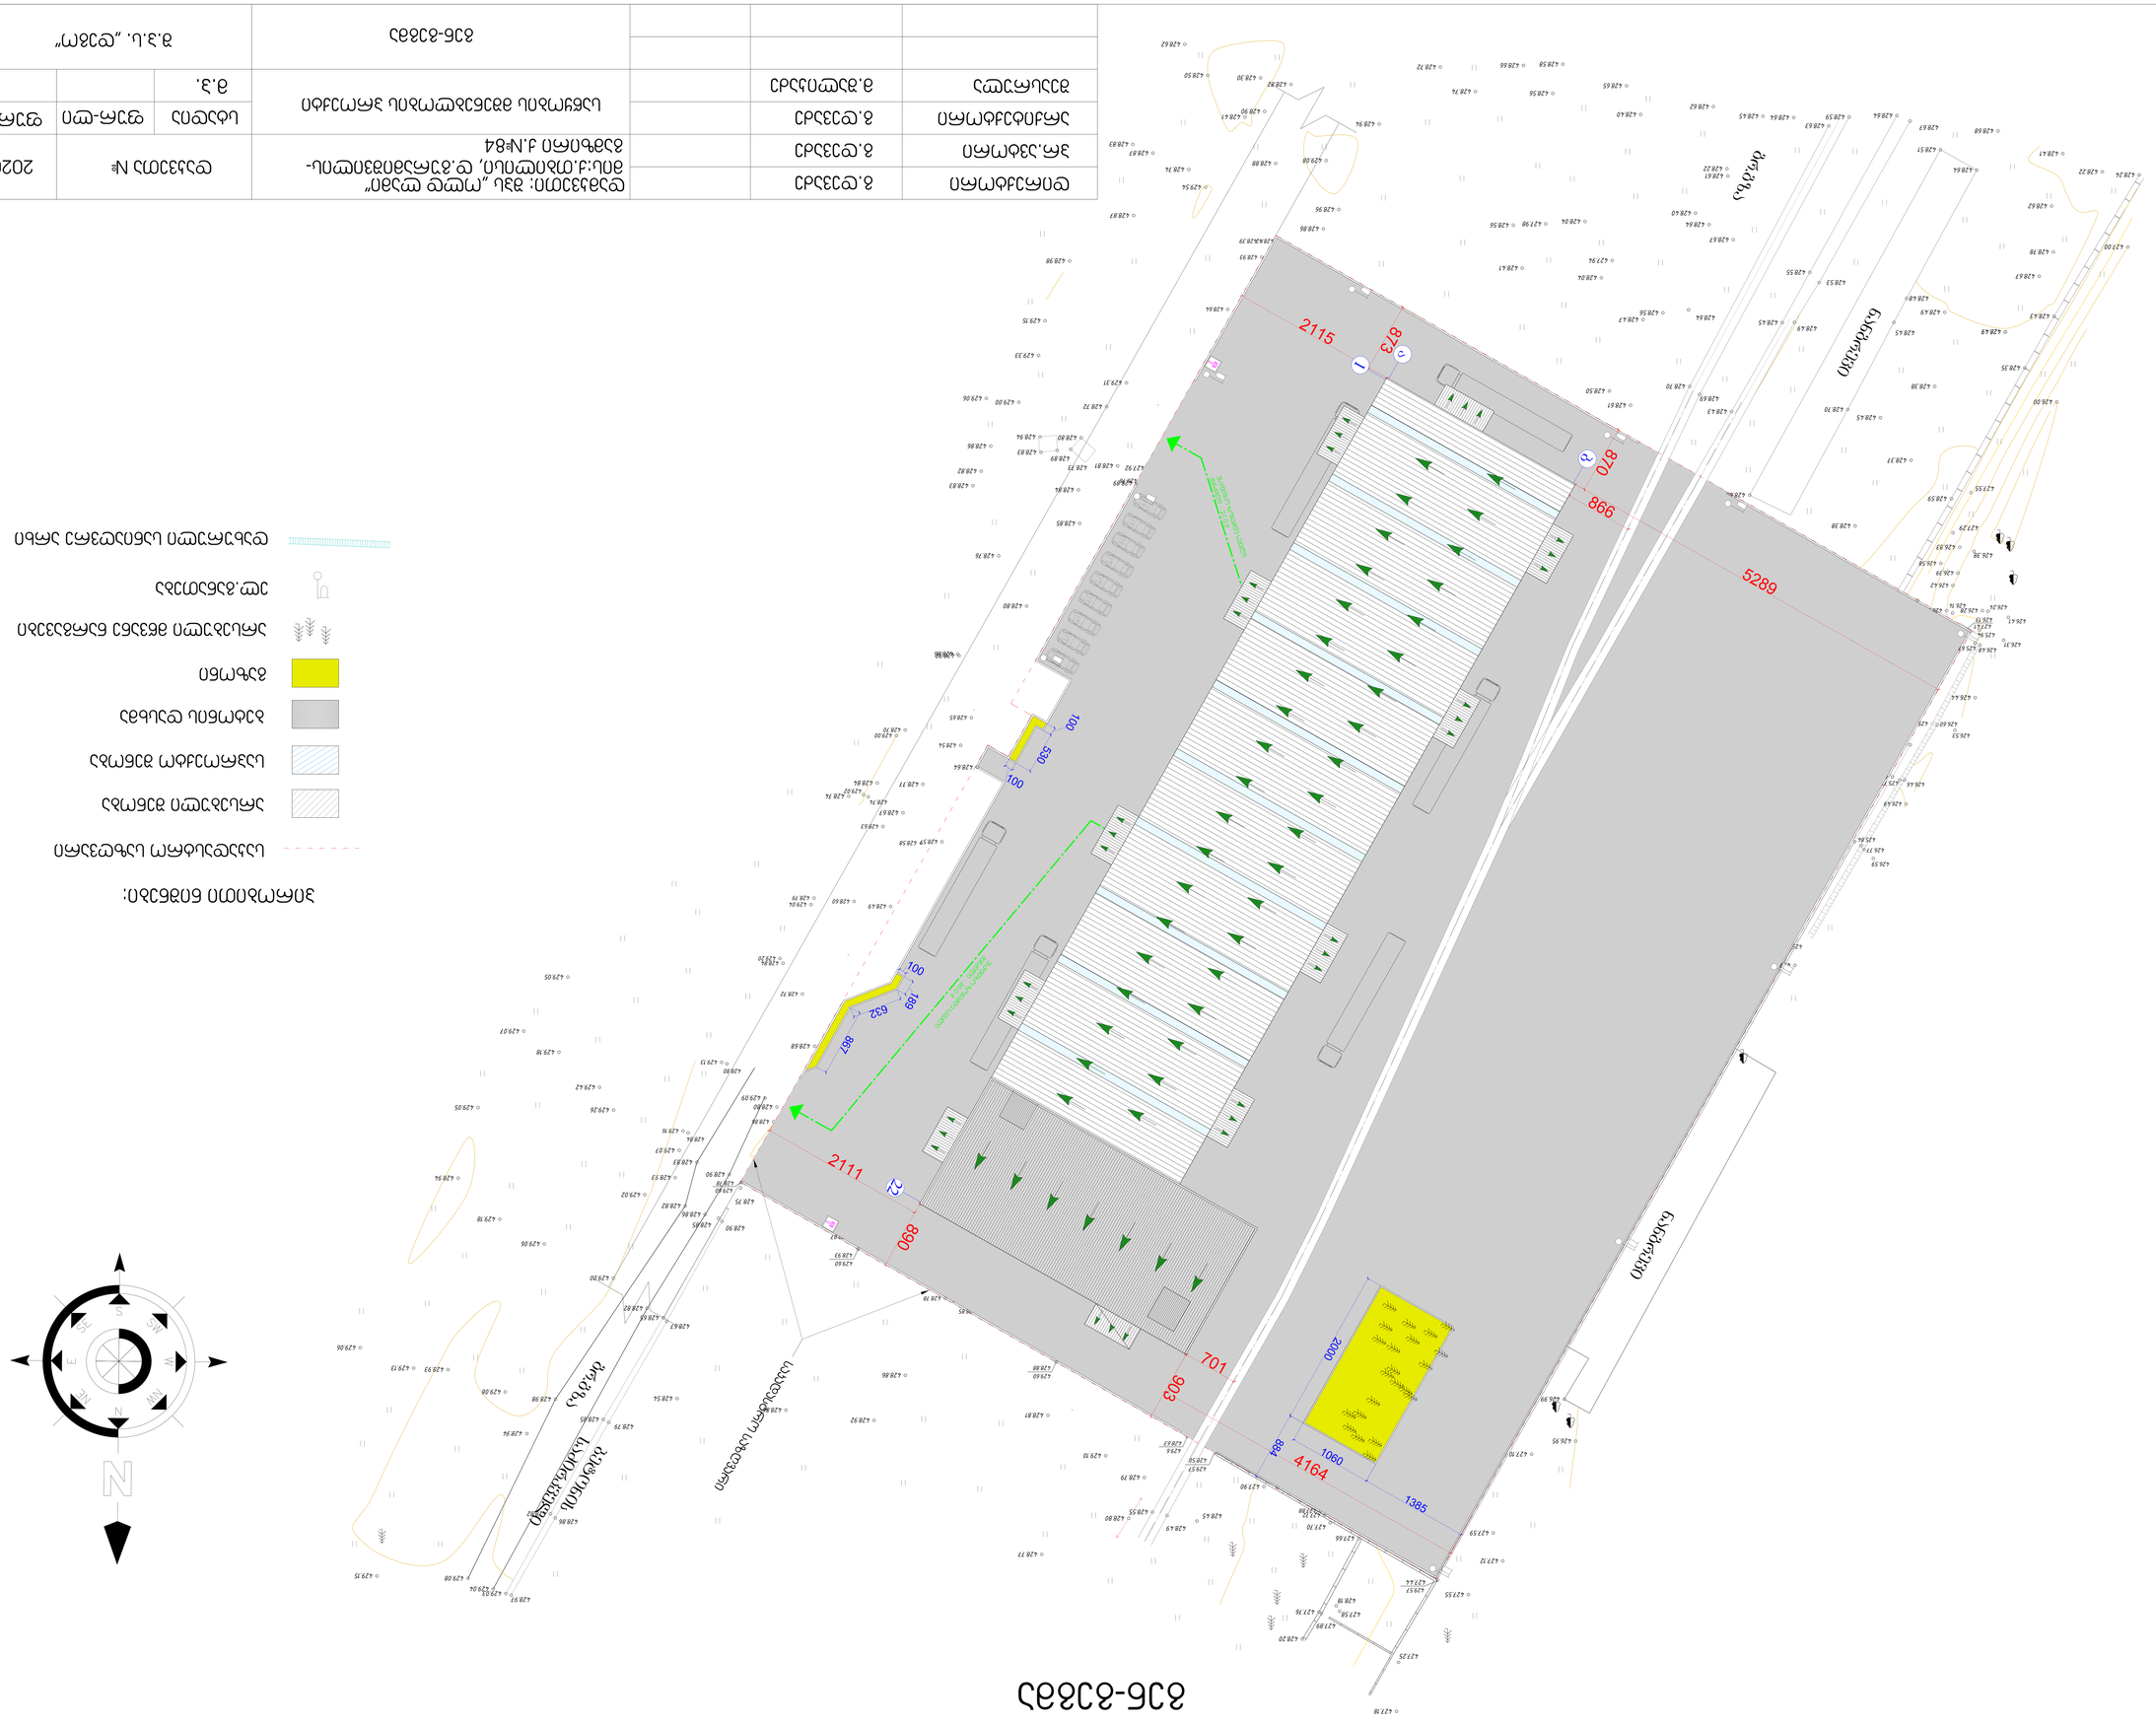



შენობის დასმის გეგმა

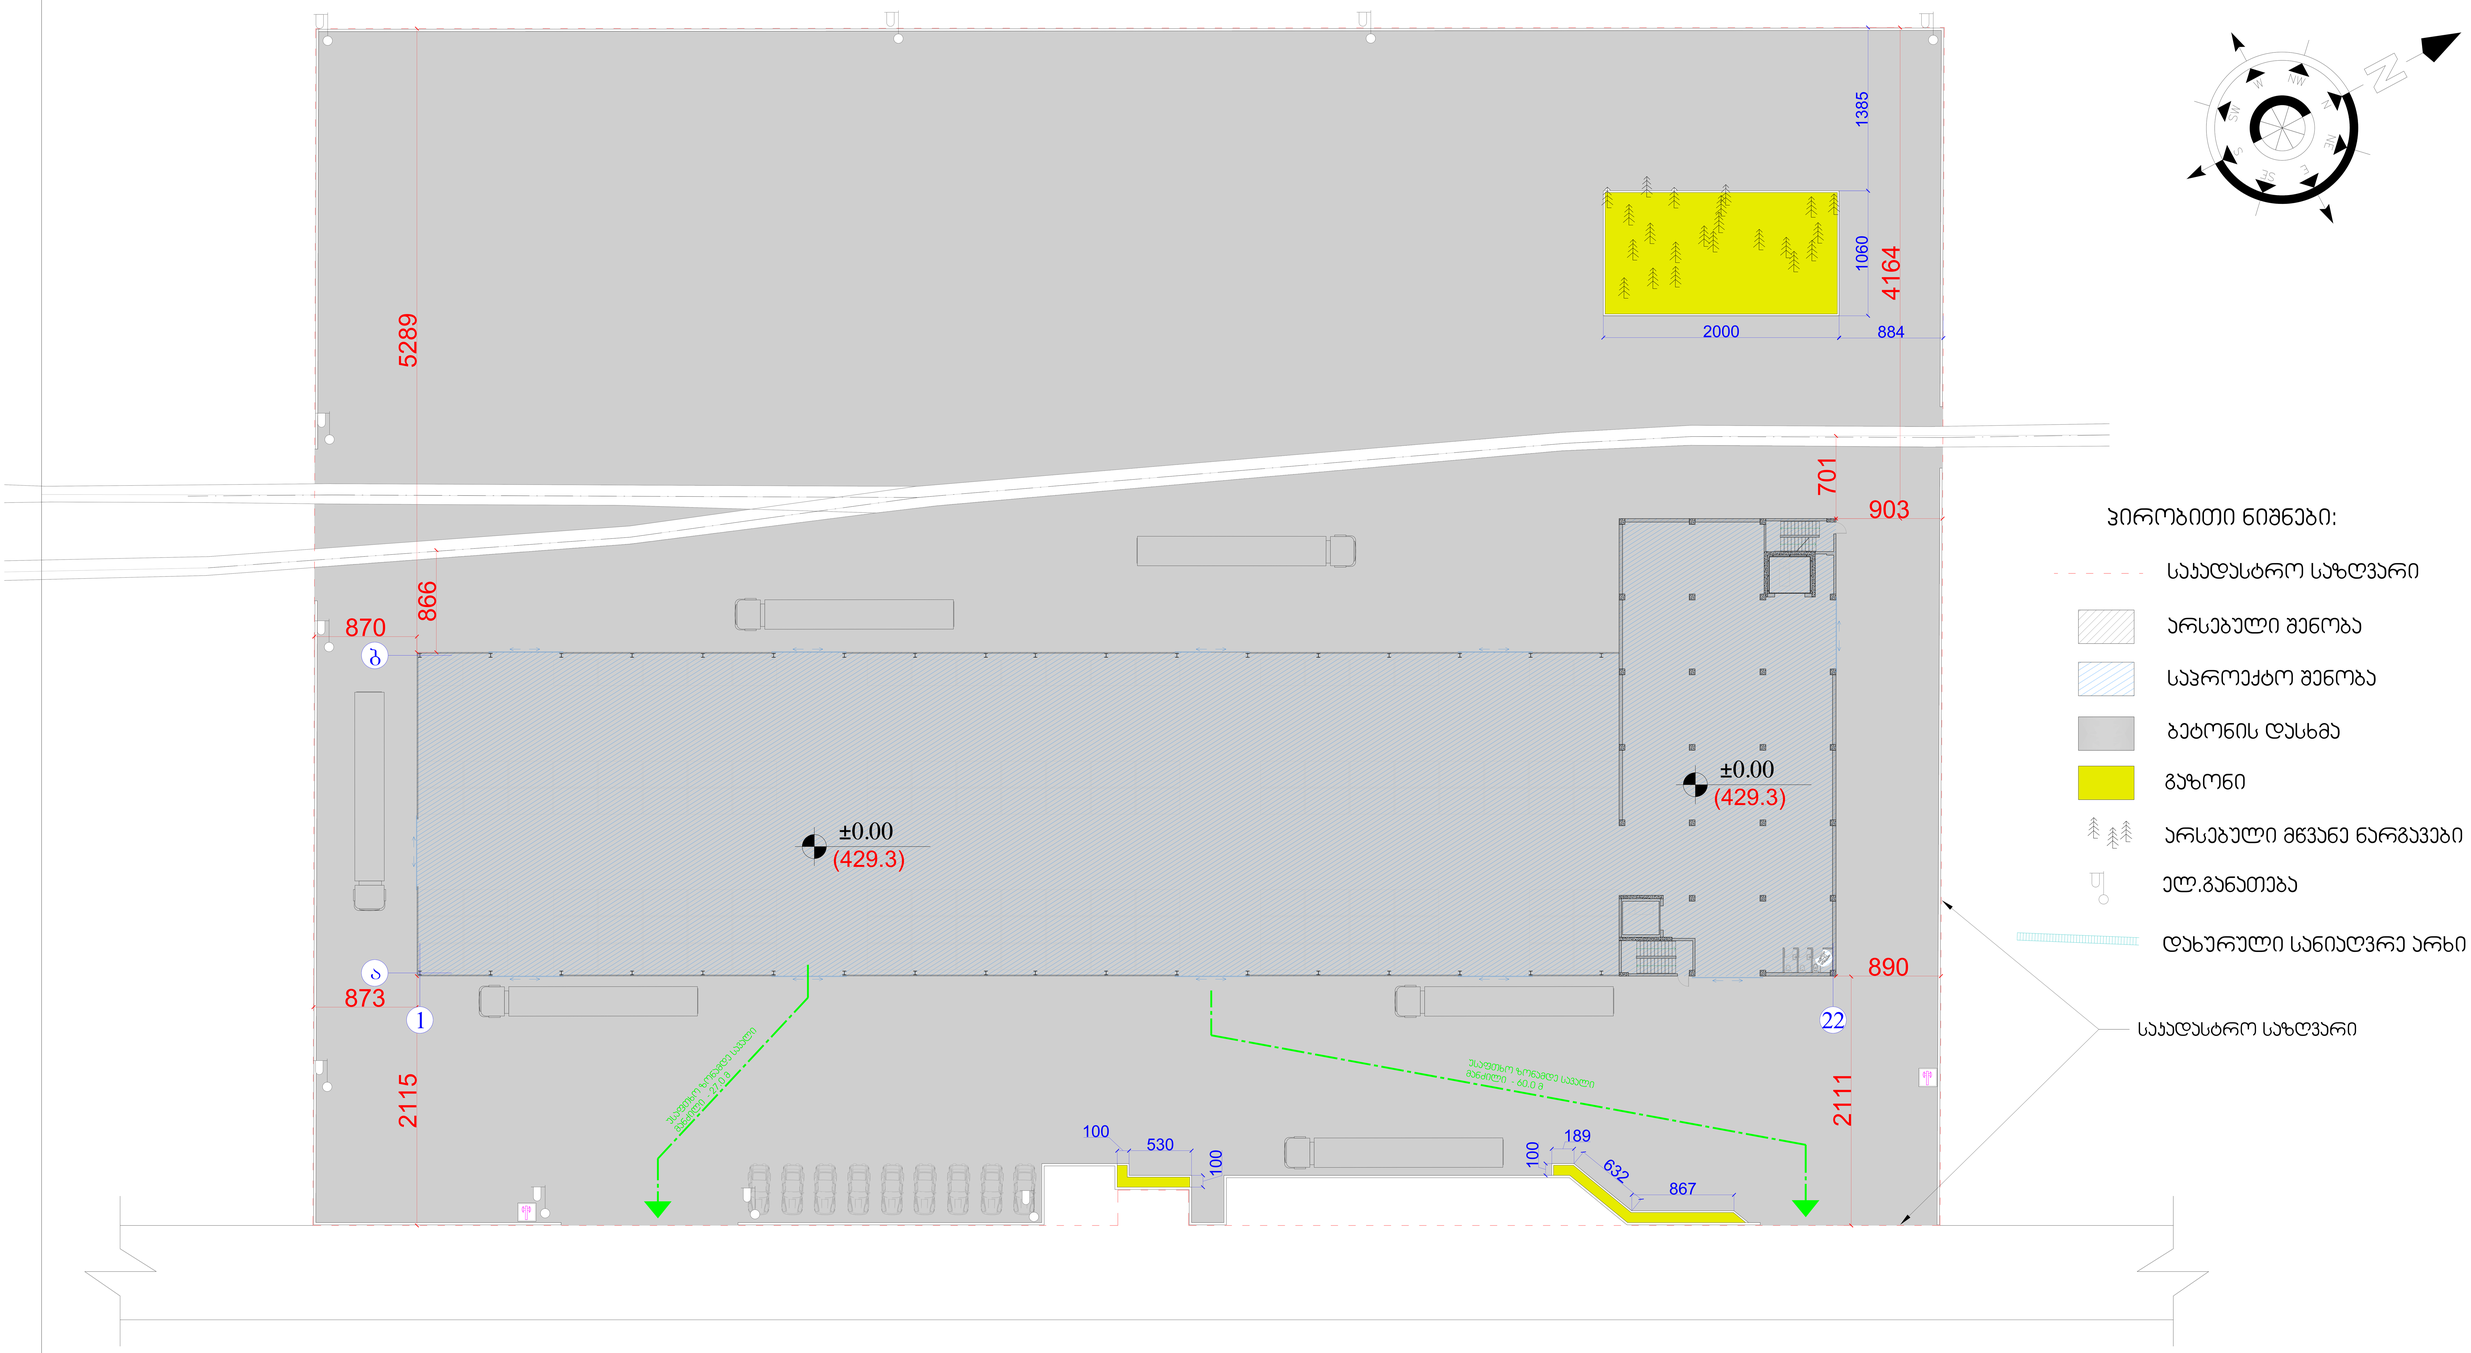

დირექტორი	გ.დევაძე		დამკვეთი: შპს „ოლდ ლამი“ მის:ქ.თბილისი, დ.გურამიშვილის-გამზირი ქ.№84	დაკვეთა №	2020წ.
პრ.პატრონი	გ.დევაძე				
არქიტექტორი	გ.დევაძე		საწყობის მშენებლობის პროექტი	სტადია / ფურც-ლი / ფურც-ბი	
შესრულა	მ.შალიკაძე			მ.პ.	
			შენობის დასმის გეგმა	შ.პ.ს. „დეგო“	