

გეგმა
მ 1:100

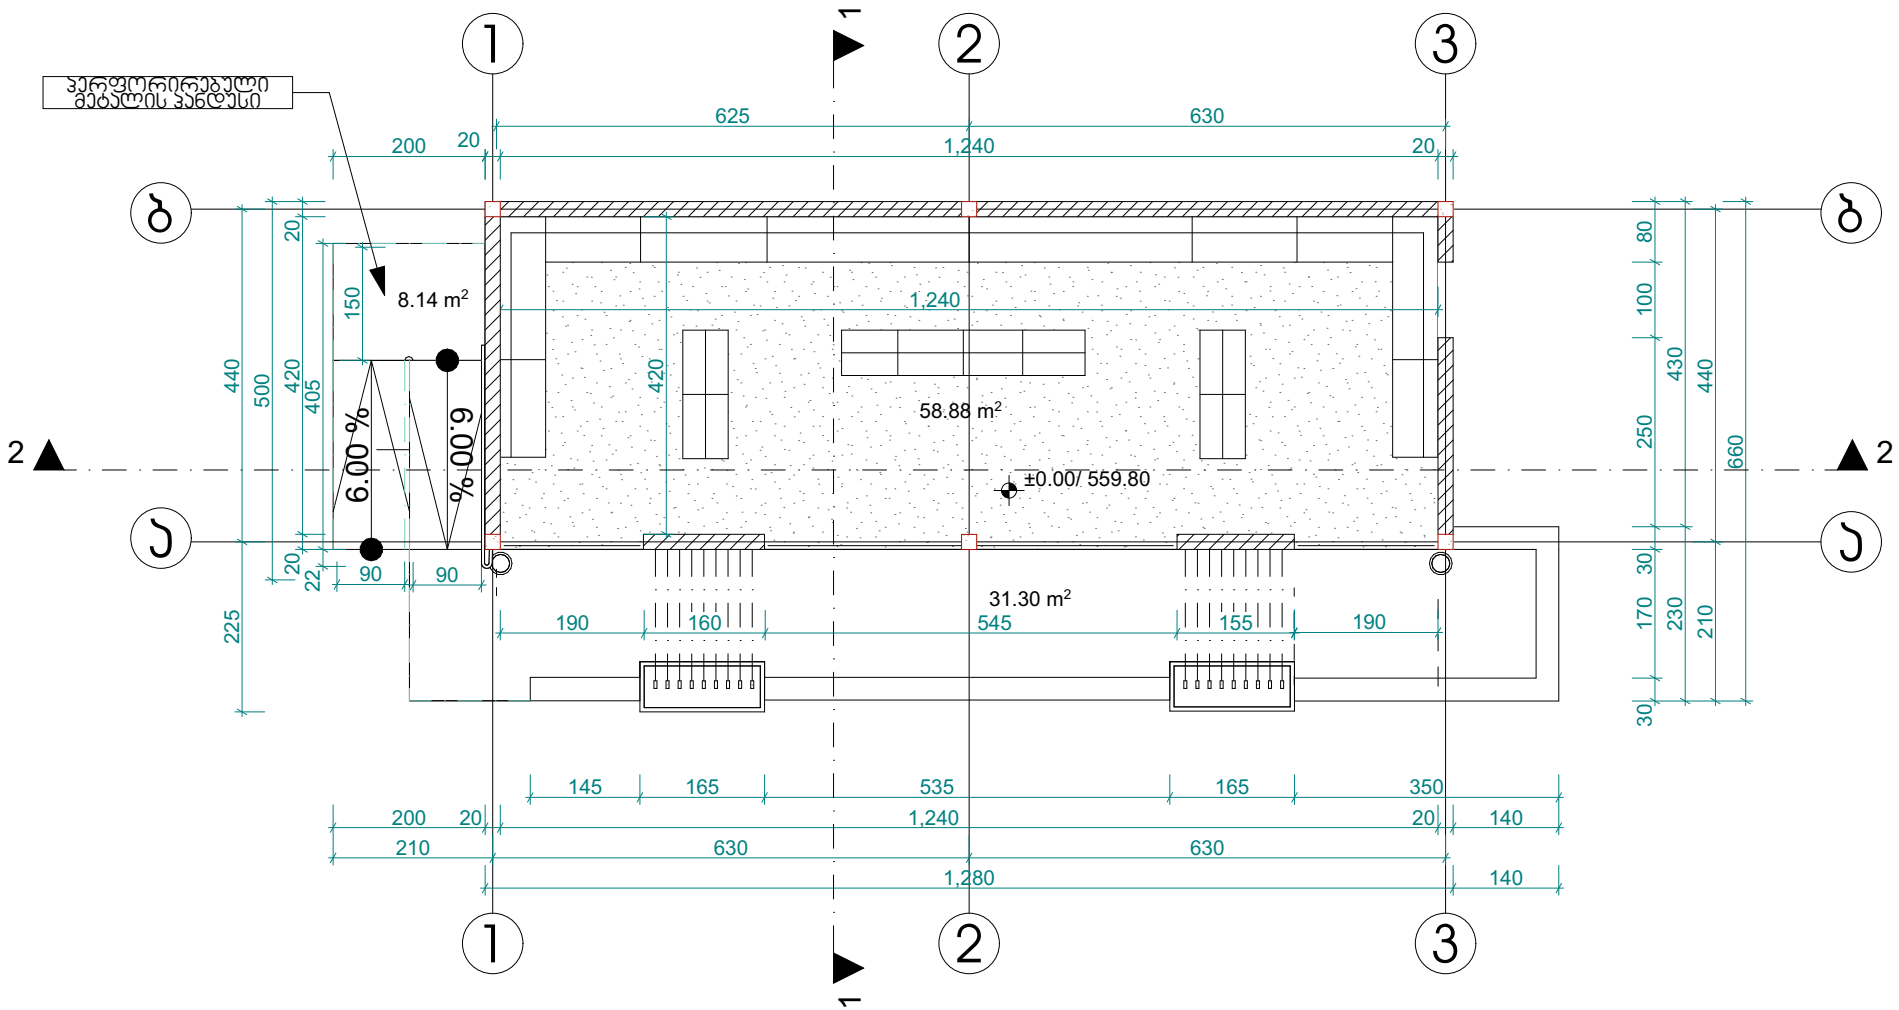

არ არის კორექტირებული


გადახურვის გეგმა
მ 1:100

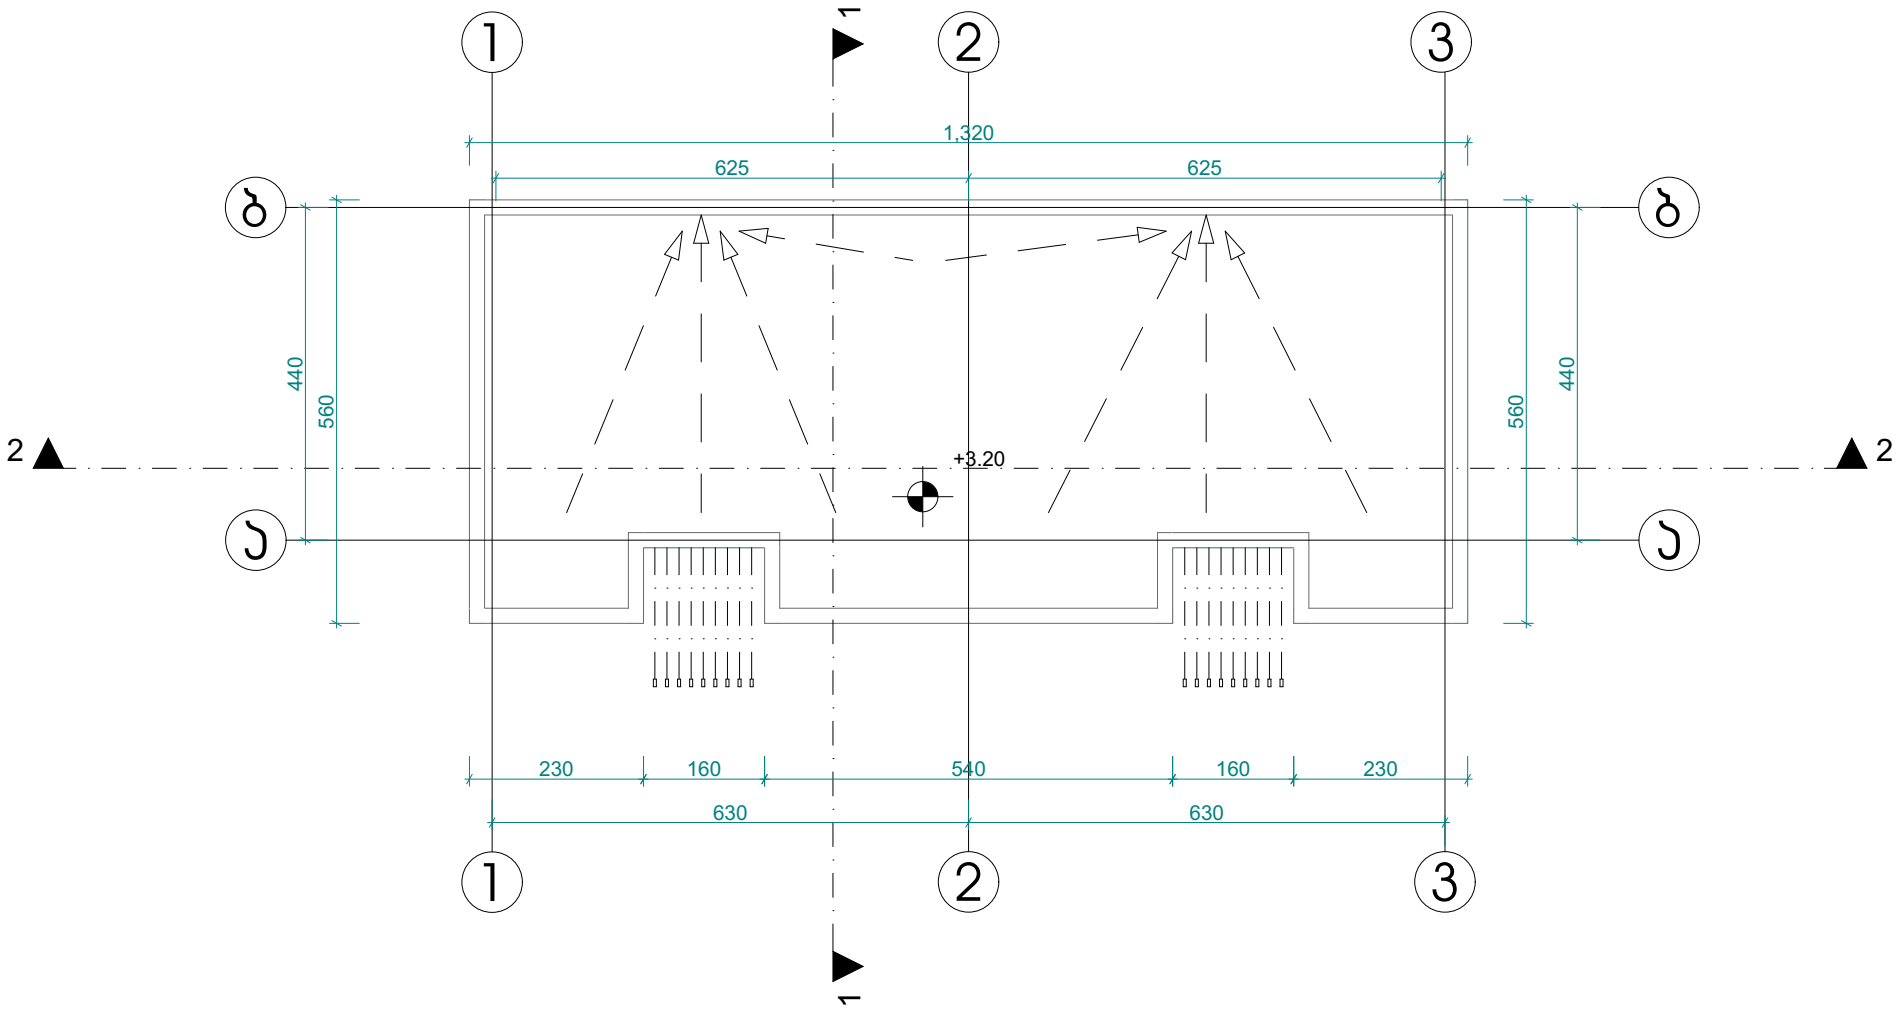

არ არის კორექტირებული


კ1, კ2 და კ3 კოეფიციენტების პროკები
მ 1:500

განაშენიანების კ1 კოეფიციენტის საანგარიშო ფართობი 98.32 მ²

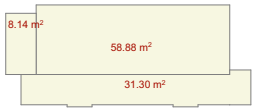


კ1 = 98.32 / 10144 = 0.0096

განაშენიანების კ2 კოეფიციენტის საანგარიშო ფართობი 77.45მ²

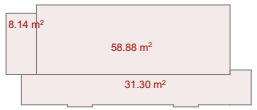

კ2 = 66.97 + (31.28/3) / 10144 = 0.0076

განაშენიანების კ3 კოეფიციენტის საანგარიშო ფართობი 721 მ²

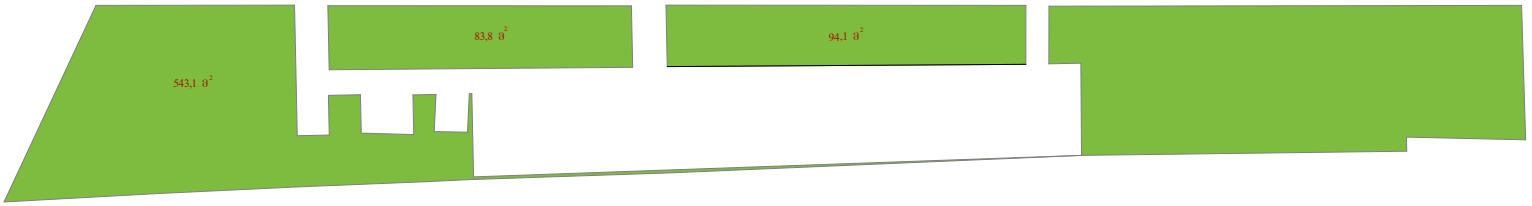

კ3 = 721 / 10144 = 0.071

არ არის კორექტირებული