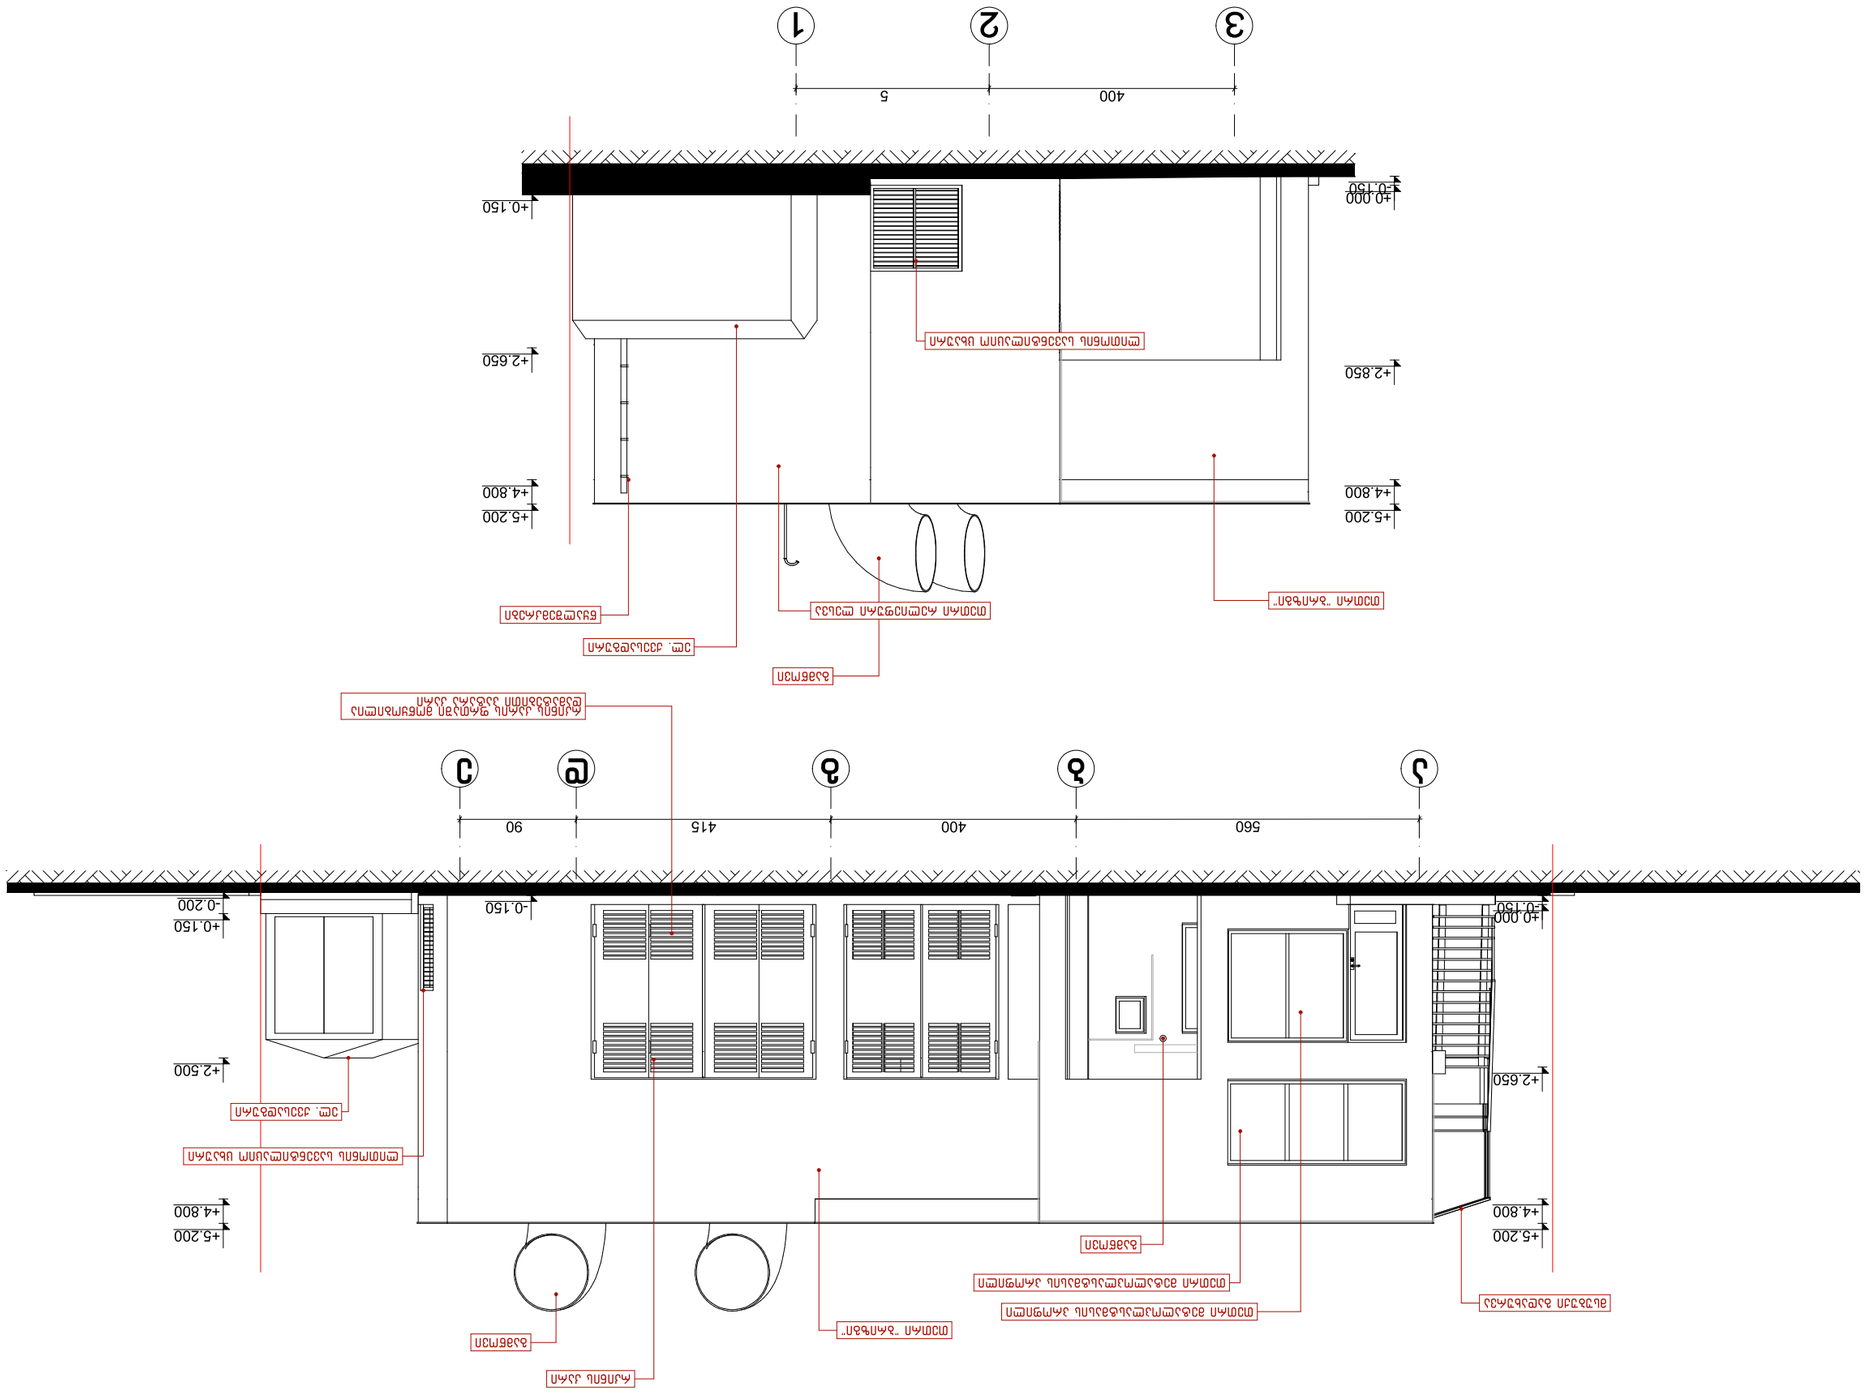
1
2
3
400
5
+0.000
-0.150
+2.850
+5.200
+4.800
+0.150
+2.650

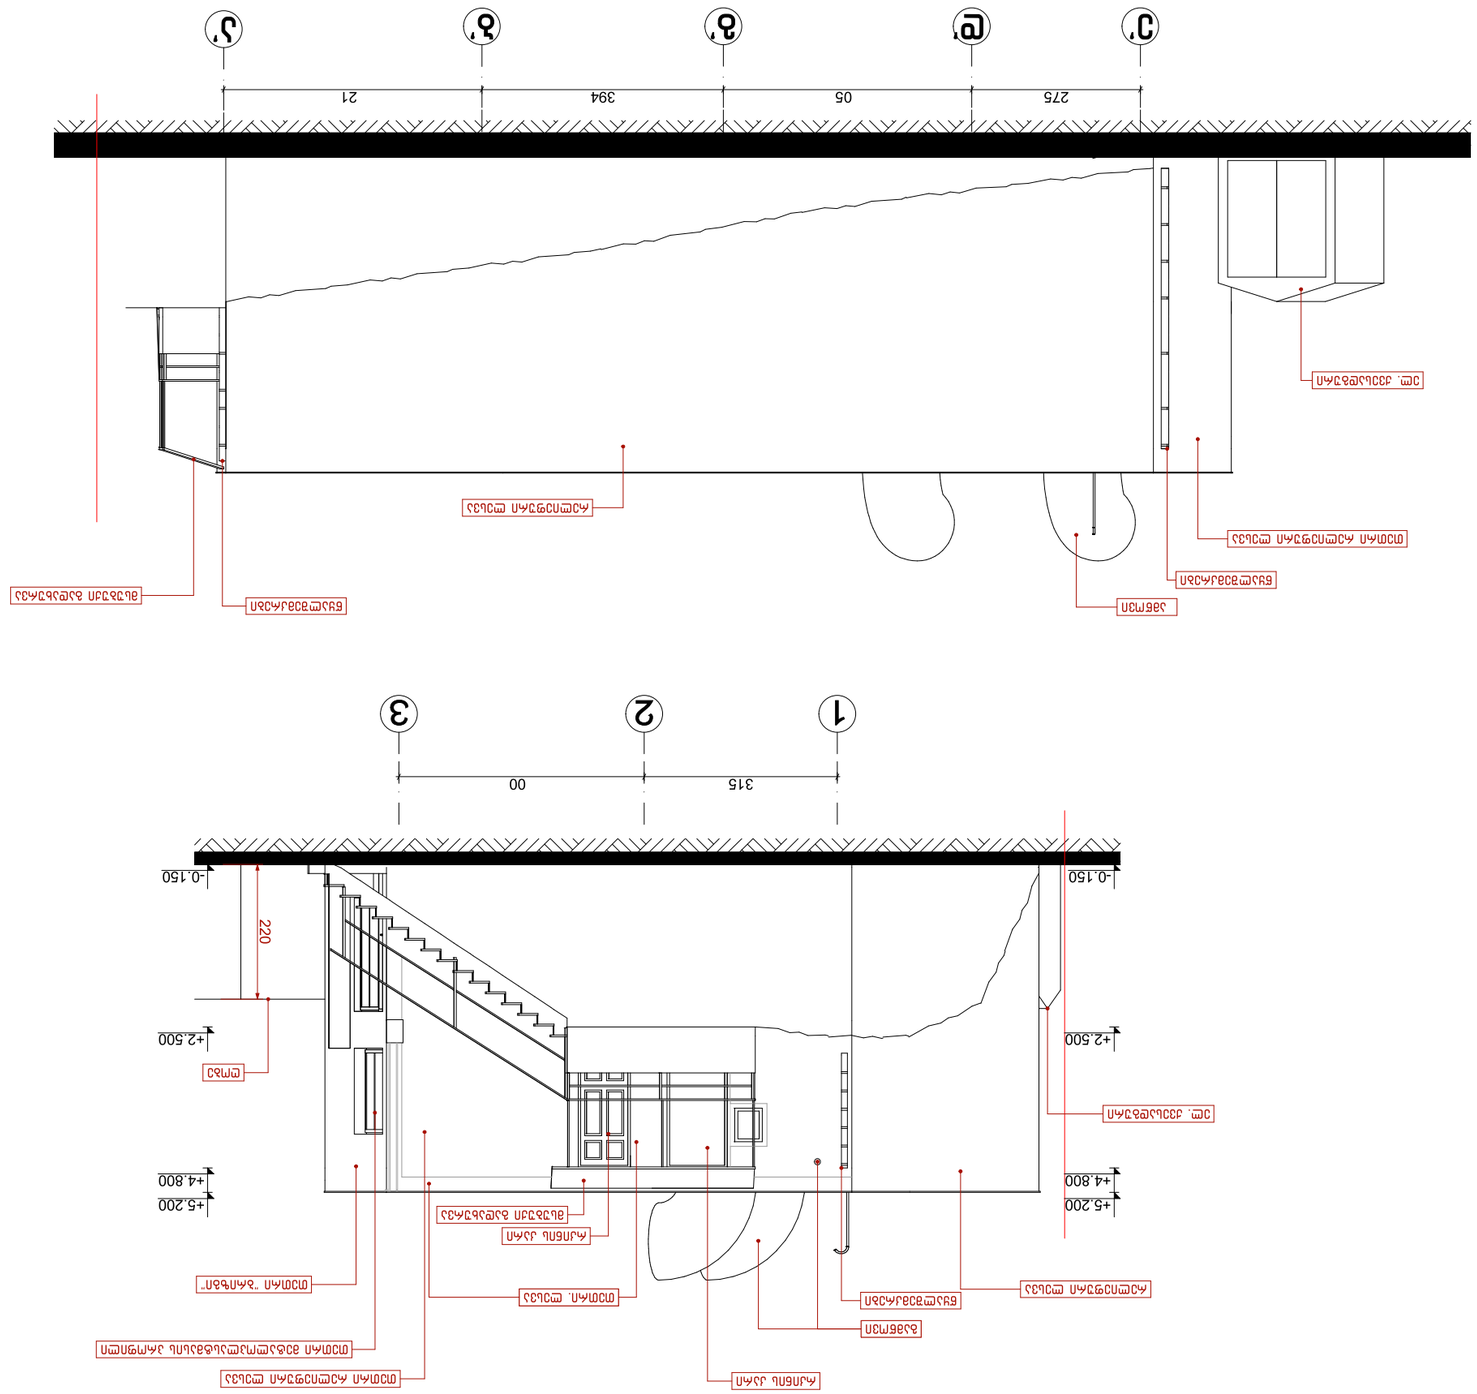
1
2
3
315
00
-0.150
-0.150
+2.500
+2.500
+4.800
+4.800
+5.200
+5.200
220
275
05
394
21
1'
2'
3'
4'
5'

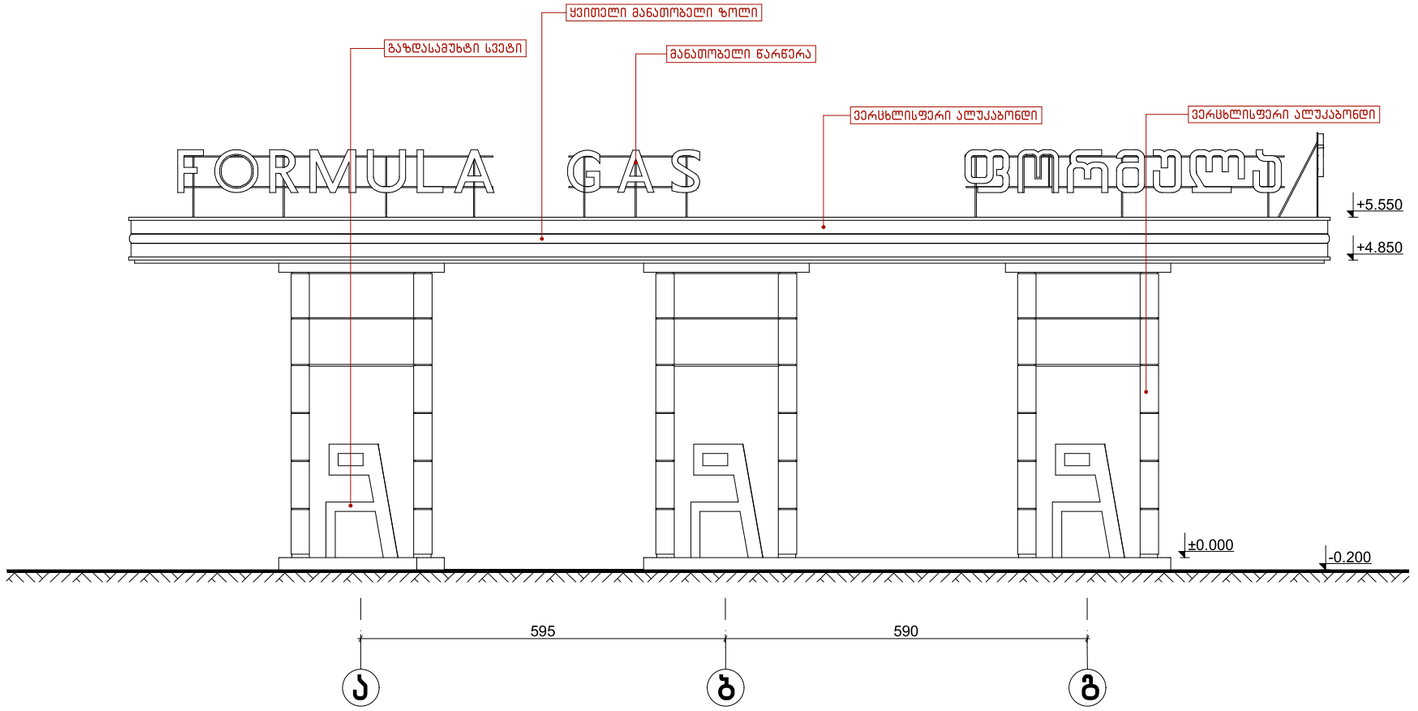

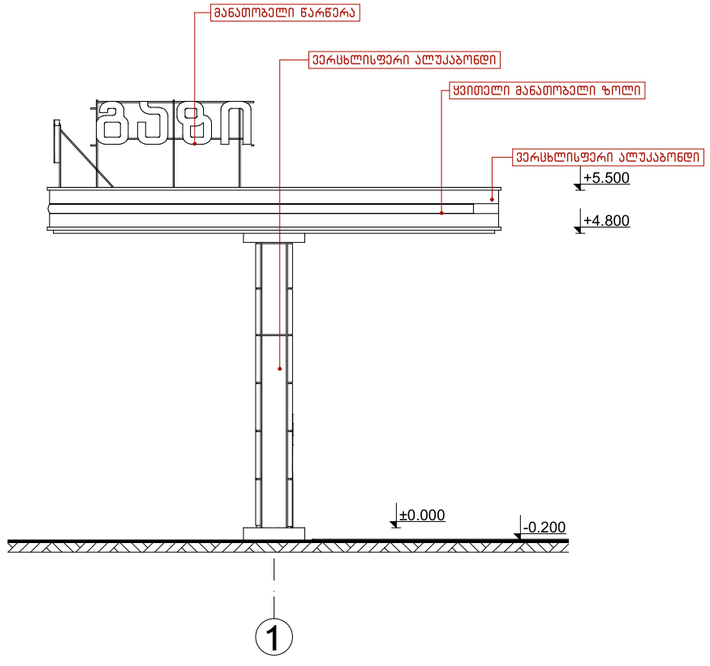

დირექტორი	რ. ებრალიძე		ქალაქი თბილისი , მდ. მტკვრის მარჯვენა სანაპირო , თავდაცვის ობიექტსა და რესტორან "სოხუმი"-ს შორის, (ნაკვეთი №10/84) (ნაკვეთი 10/101)ბაზისამართი სადგურის კორექტირებული პროექტი	შ.პ.ს "ბიჯი ჯგუფი"	2014 წ
მთ.არქიტექტორი	ა. ლომსაძე			ფურცელი	ფურც-ბი
ავტორი	ა. ლომსაძე		არქიტექტურული ნაწილი		
დაამუშავა	რ. ებრალიძე		ფარდულის ფასადი "ა-გ" ფასადი "1" მ 1:100		
შეამოწმა	გ. ახუაშვილი				

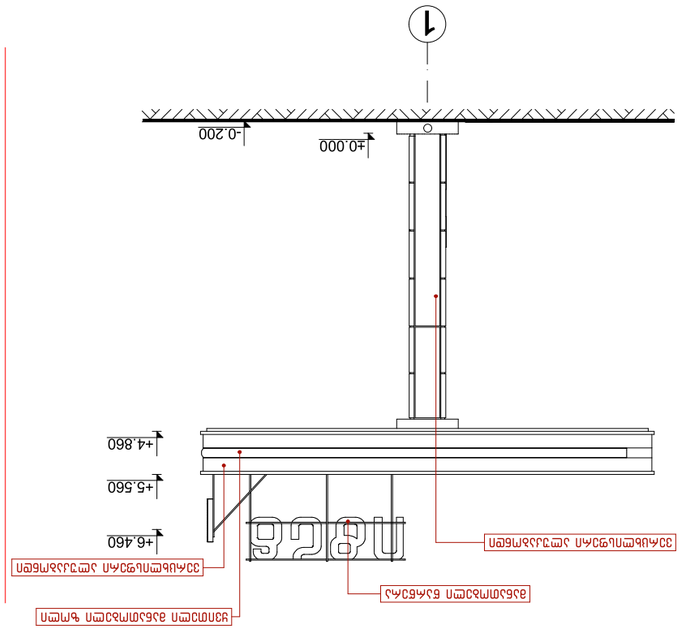

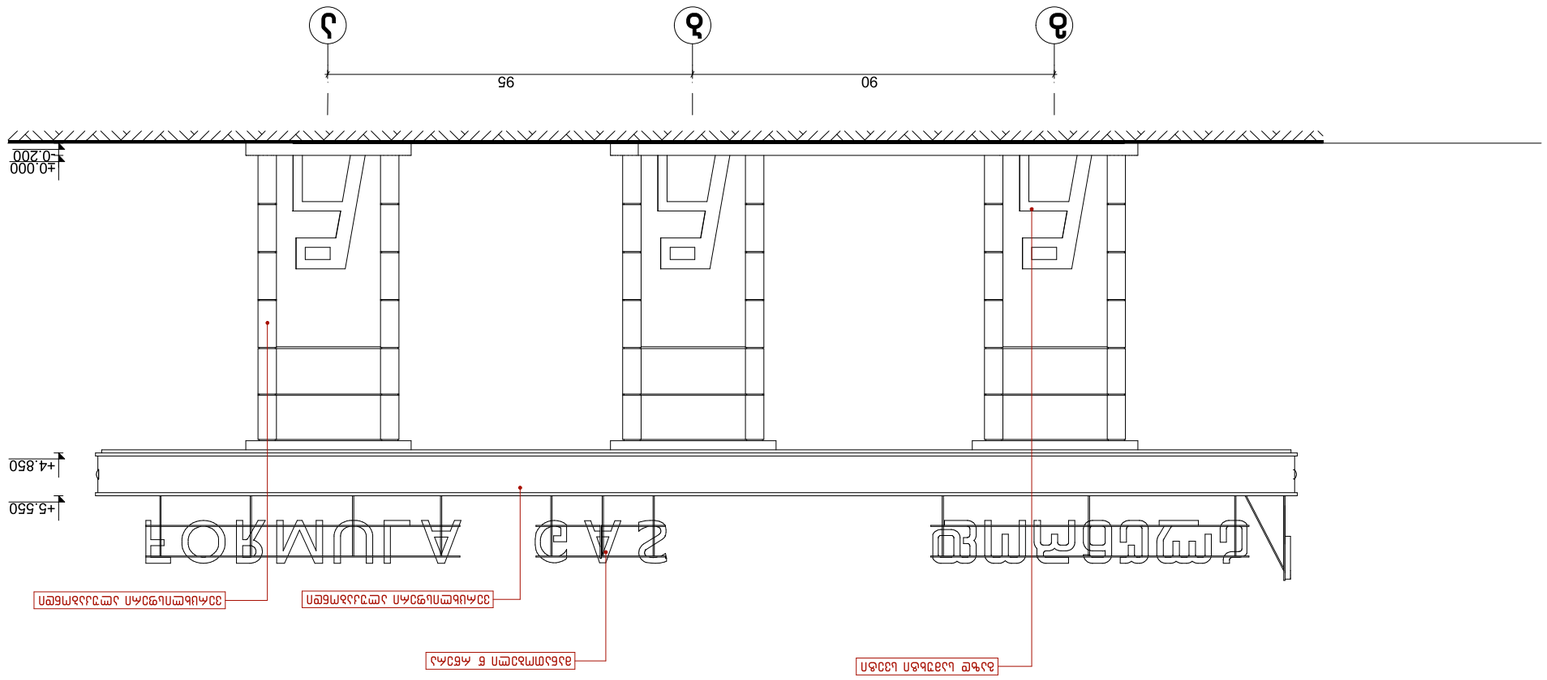





ფასადი ა-ბ და 3-1 ღერძებს შორის რეკონსტრუქციის შემდეგ
მაშ 1:100

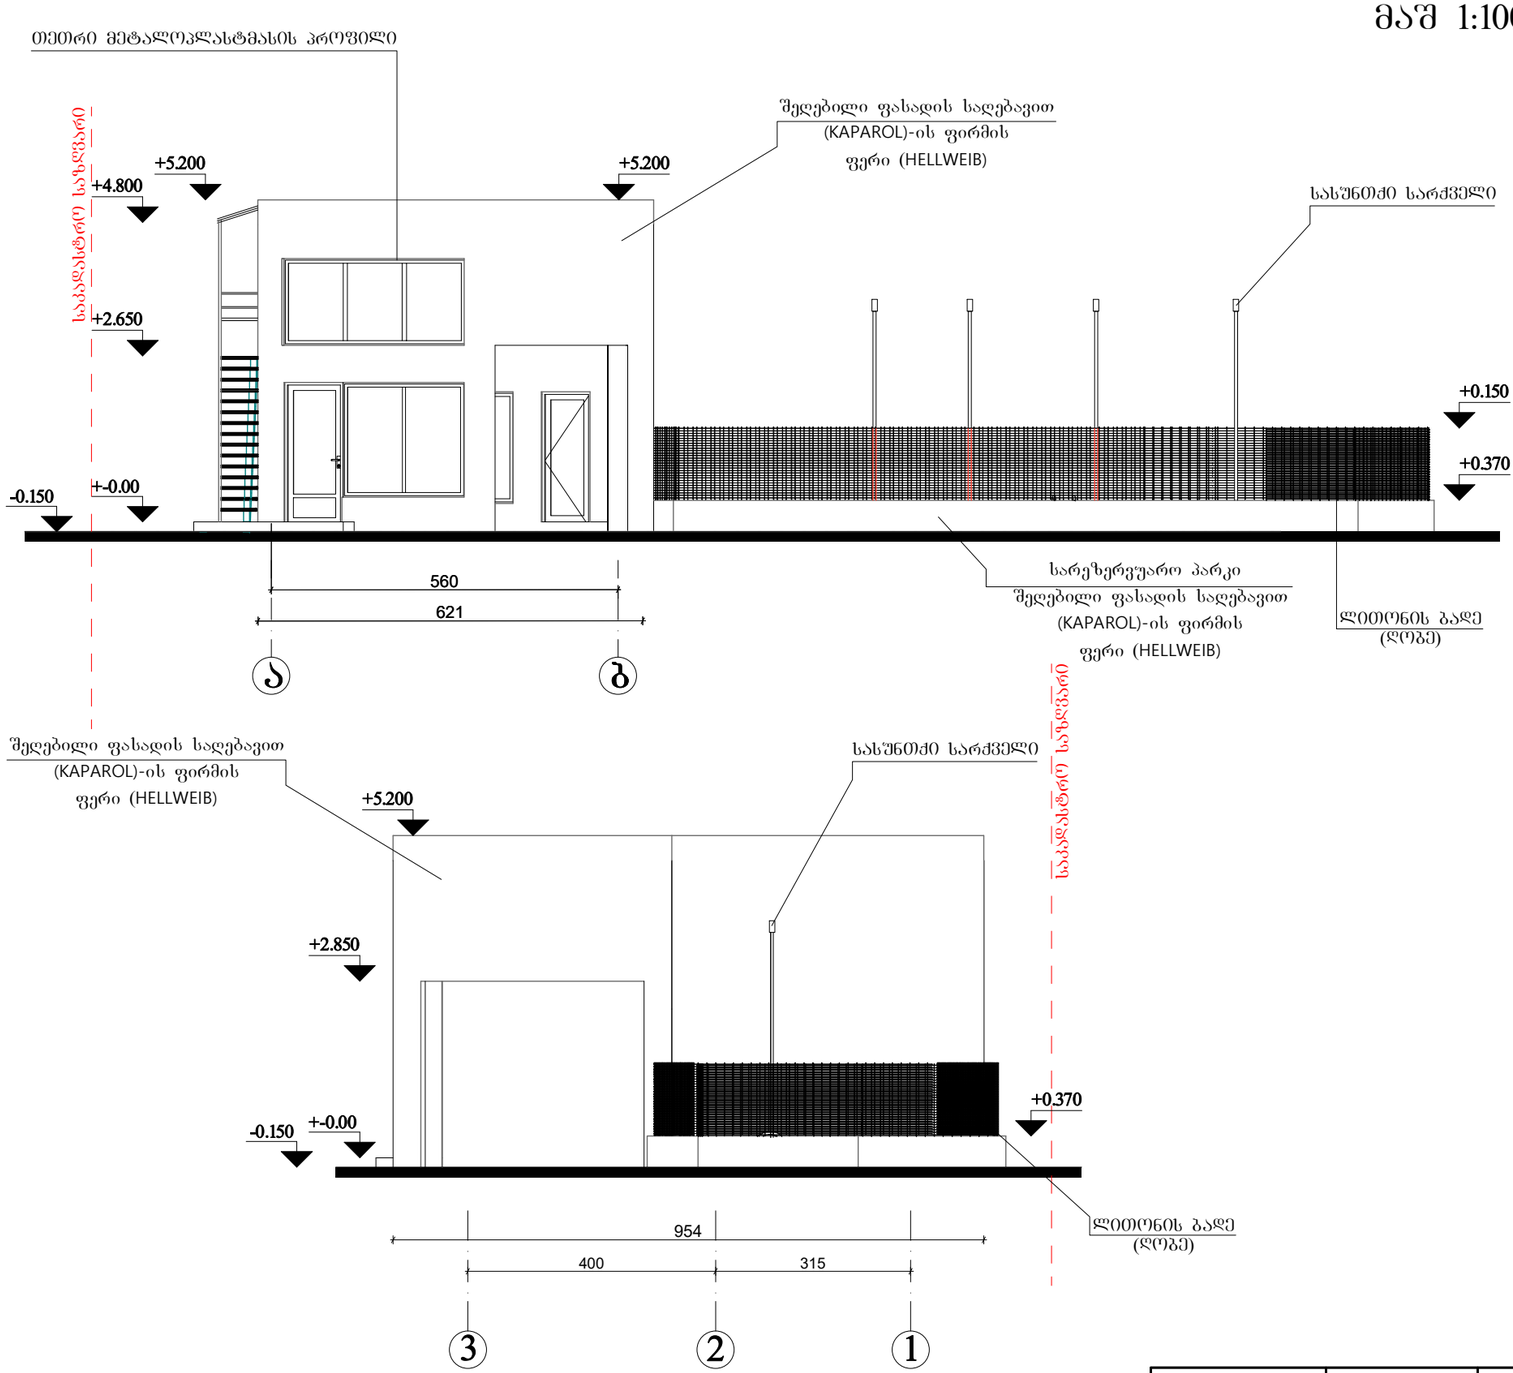

დირექტორი	ნ.ხუხაშვილი				
პროექტის ავტორი	ვლ.ცხვიტარია				
			არქიტექტურული ნაწილი	სტადია	ფურცელი
			ფასადი	მ. პ.	ა –3
შეასრულა	ვლ.ცხვიტარია			მაშტაბი	დაკვეთა
				1:100	

ფასადი ბ-ა და 1-3 ღერძებს შორის რეკონსტრუქციის შემდეგ
მაშ 1:100

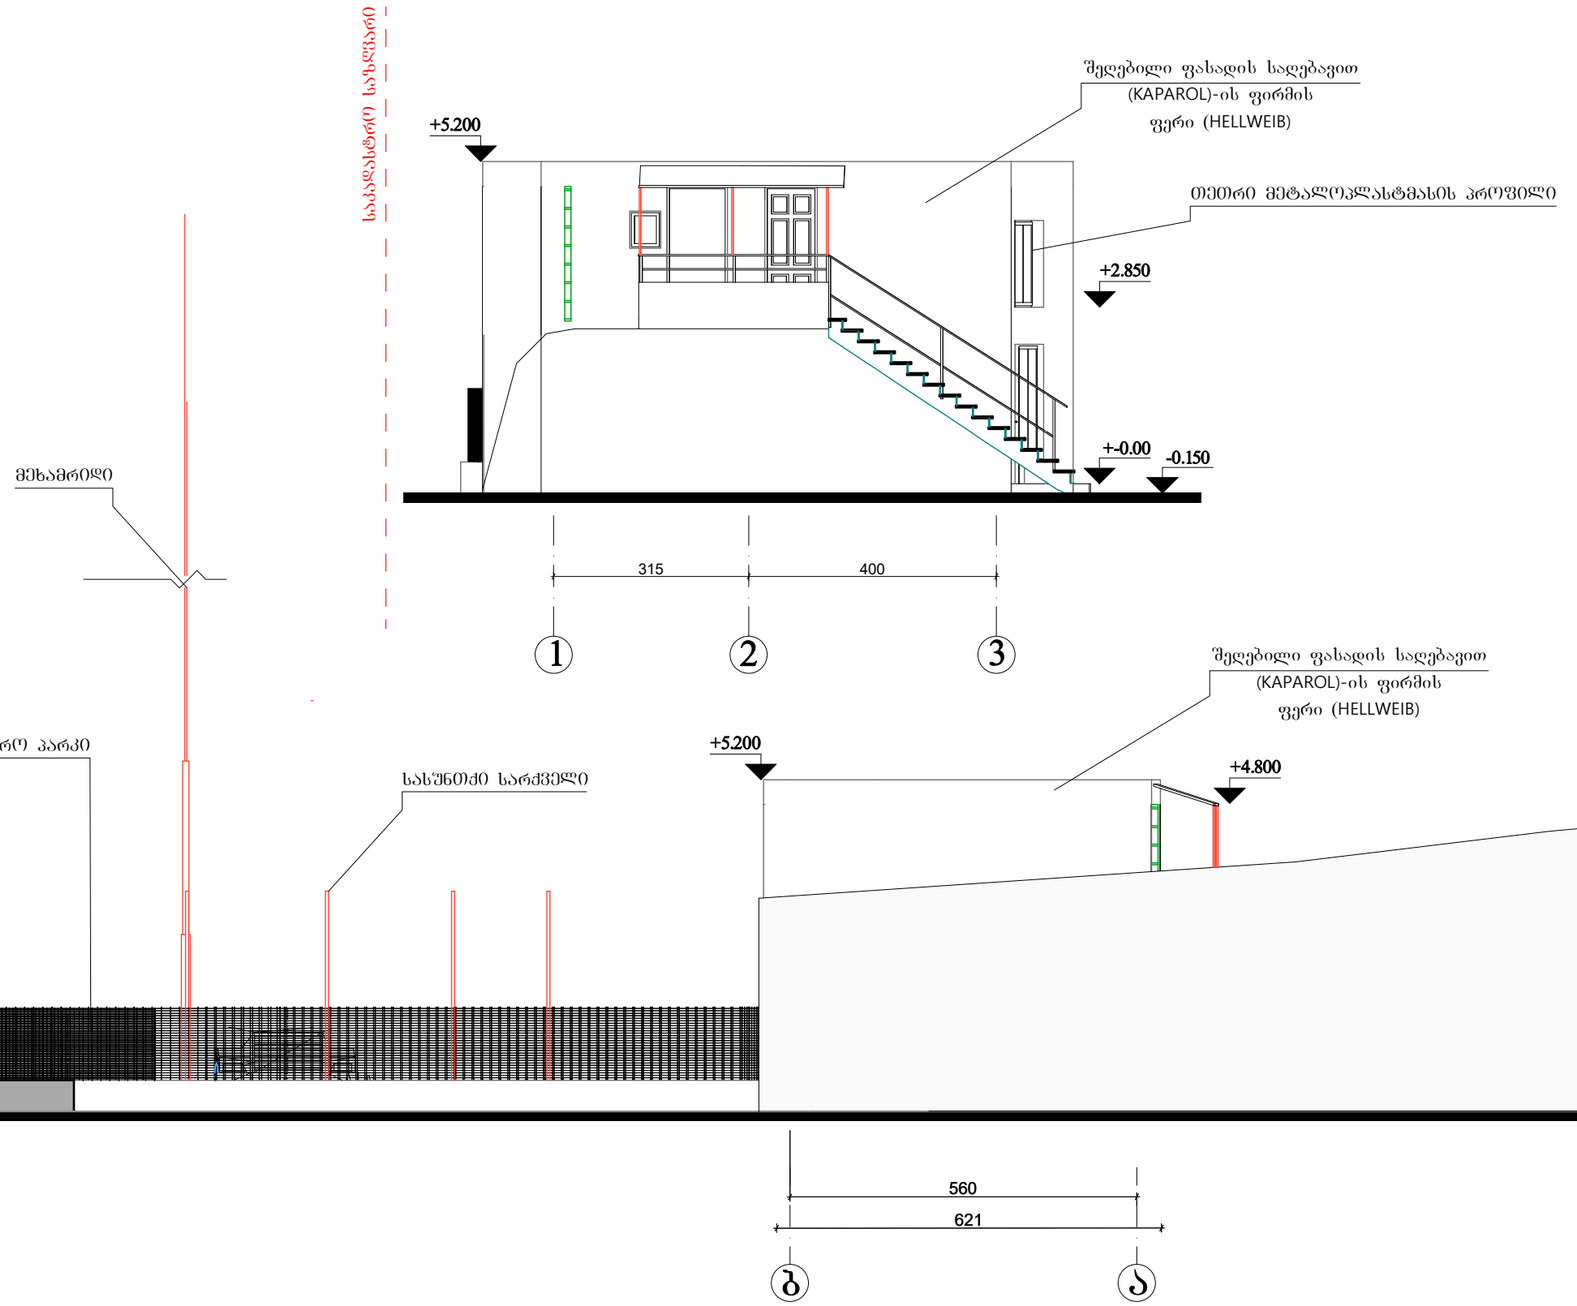

დირექტორი	ნ.ხუხაშვილი		Portal			
პროექტის ავტორი	ვლ.ცხვიტარია		არქიტექტურული ნაწილი	სტადია	შურცელი	
				მ. პ.	ა –3	
შეასრულა	ვლ.ცხვიტარია		ფასადი	მაშტაბი	დაკვეთა	
				1:100		

ფასადი ა-გ და 1 ღერძებს შორის რეკონსტრუქციის შემდეგ
მაშ 1:100

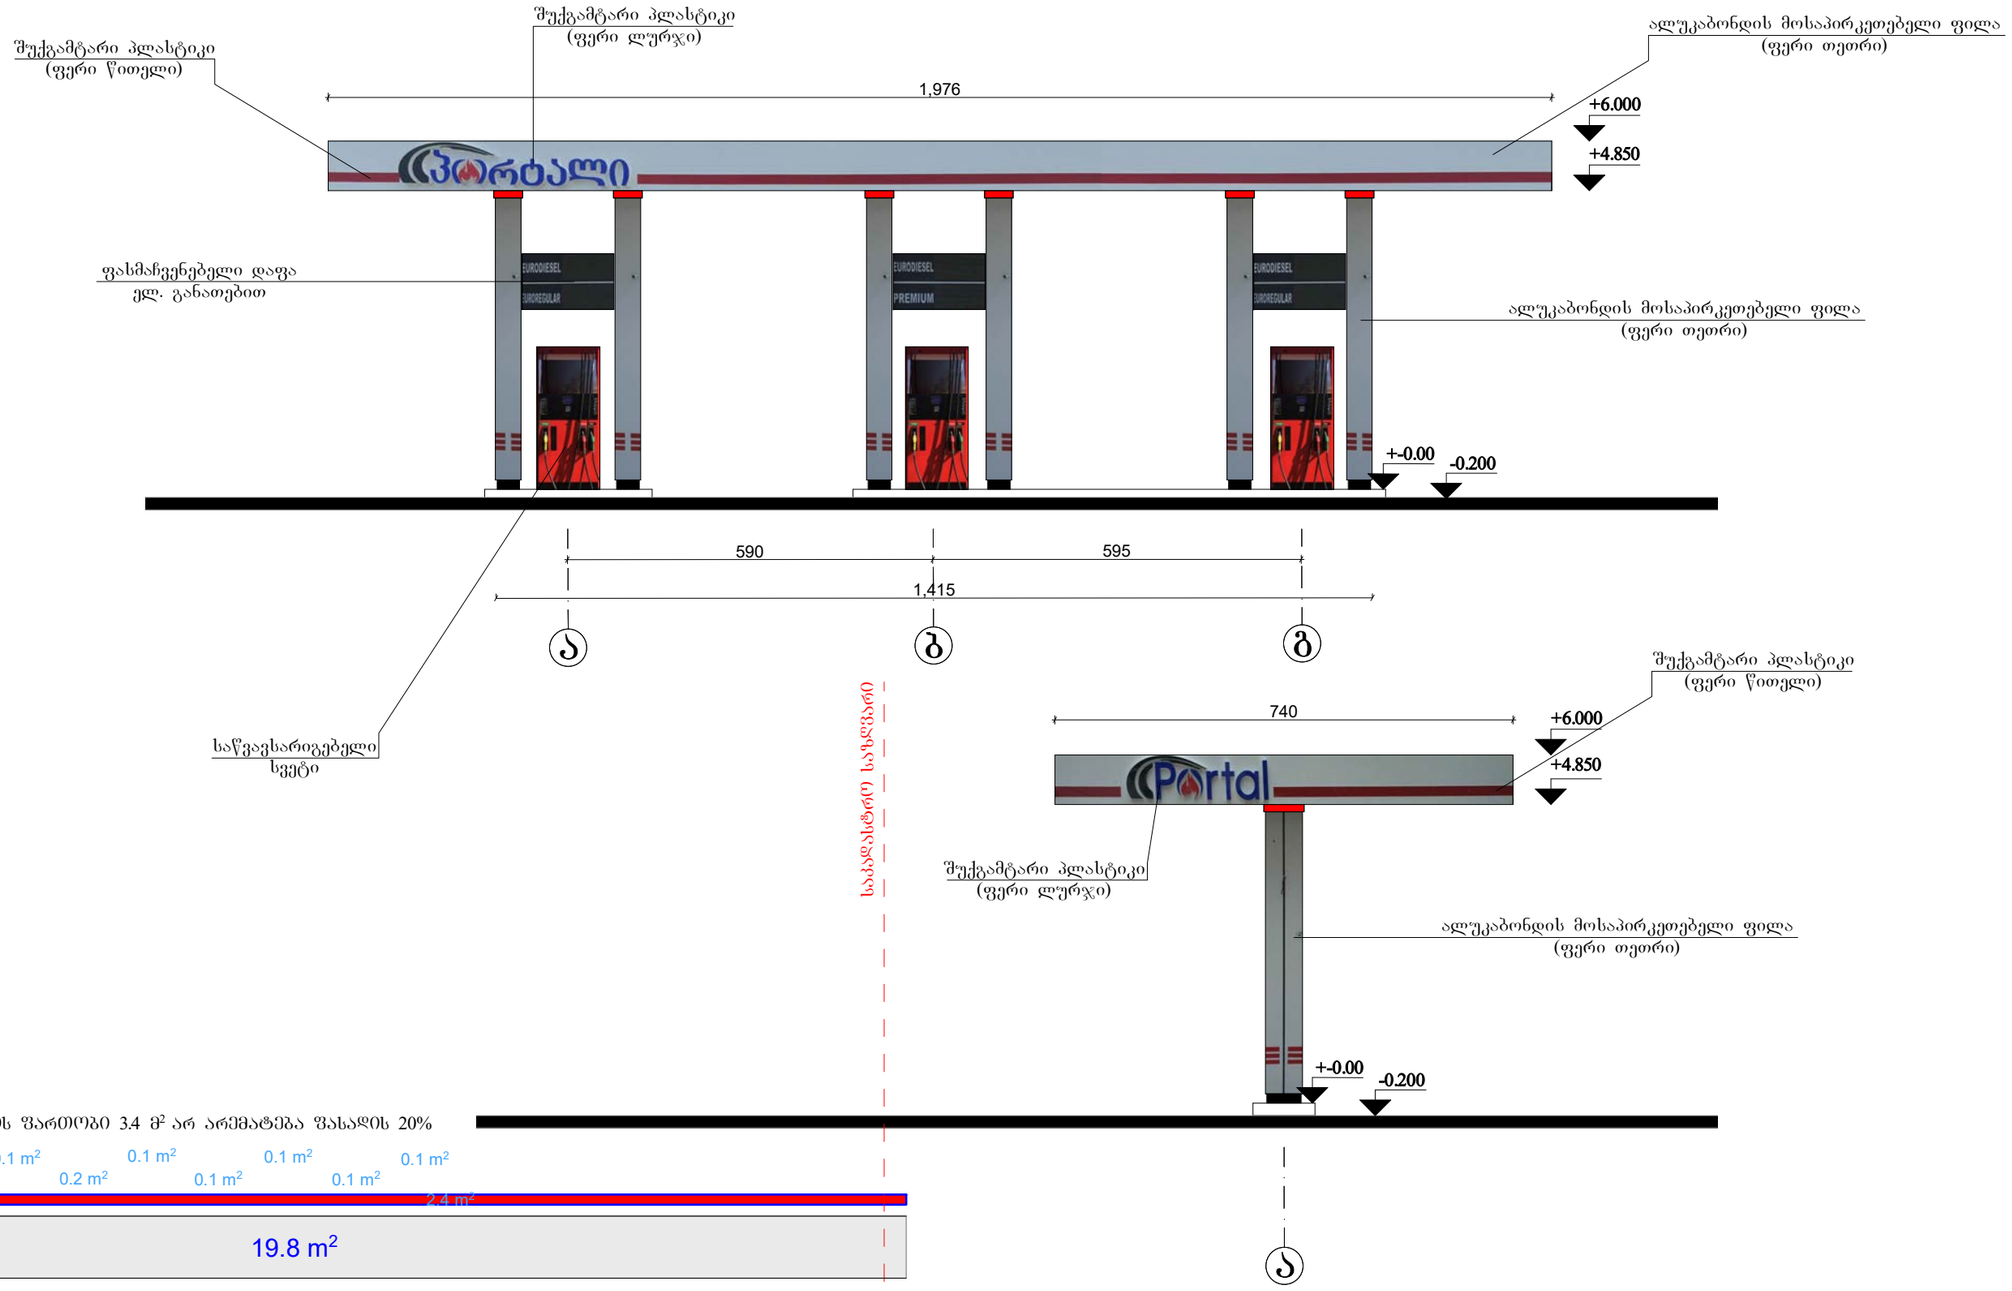

შენიშვნა: შუქგამტარი პლასტმასის ფართობი 3.4 მ² არ აღემატება ფასადის 20%

შენიშვნა: შუქგამტარი პლასტმასის ფართობი 1.7 მ² არ აღემატება ფასადის 20%



დირექტორი	ნ.ხუხაშვილი			არქიტექტურული ნაწილი	სტადია	ფურცელი
პროექტის ავტორი	ვლ.ცხვიტარია			ფასადი	მ. პ.	ა –3
					მაშტაბი	დაკვეთა
შესასრულა	ვლ.ცხვიტარია				1:100	

საკადასტრო საზღვარი

ფასადი გ-ა და 1 ღერძებს შორის რეკონსტრუქციის შემდეგ
მაშ 1:100

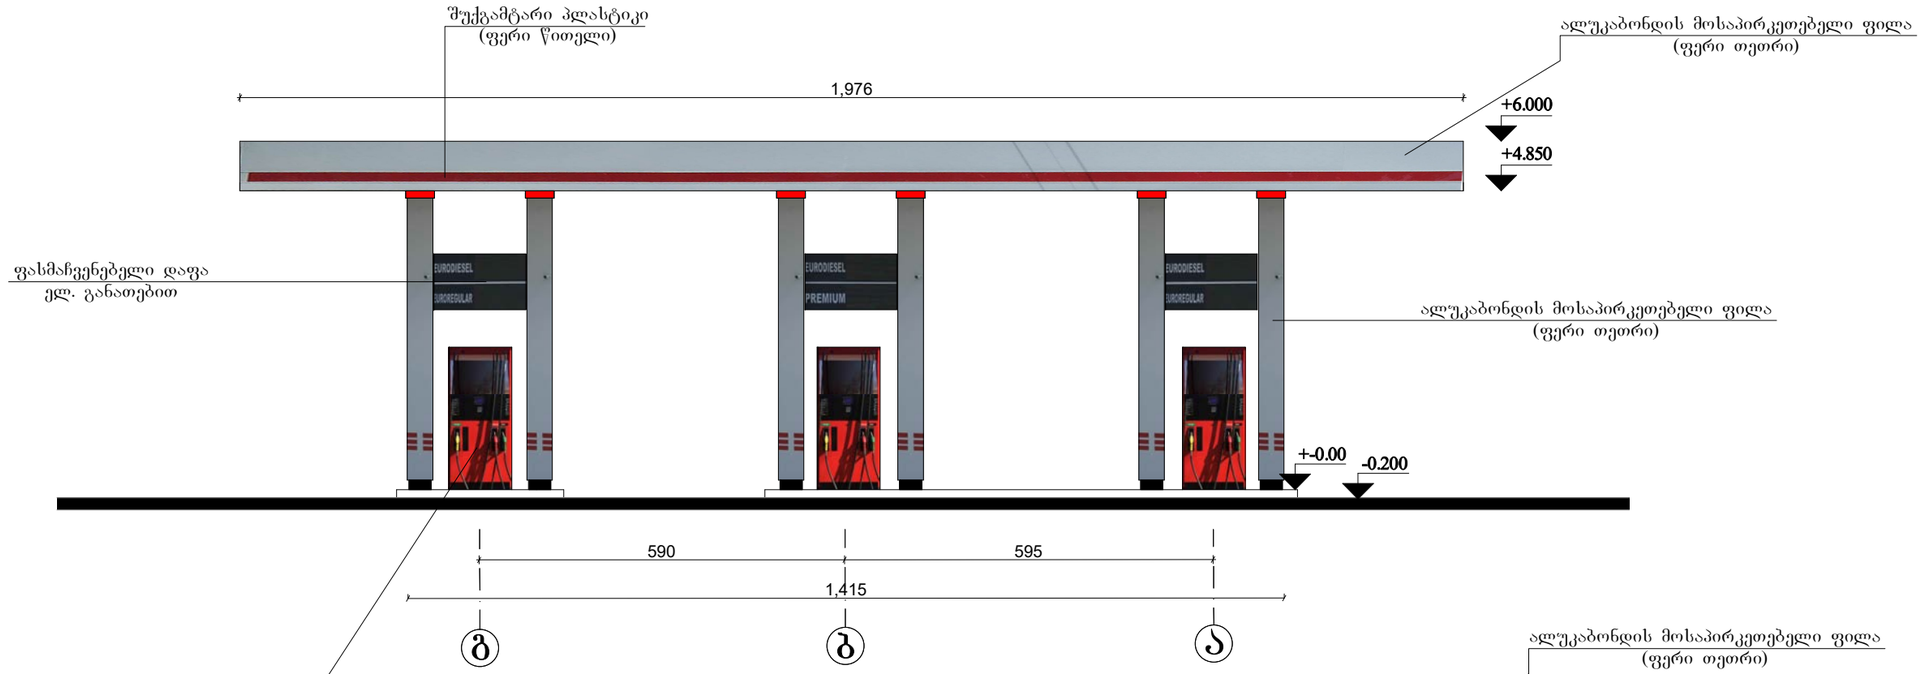

საკადასტრო საზღვარი

საკადასტრო საზღვარი

საკადასტრო საზღვარი

შენიშვნა: შუქგამტარი პლასტმასის ფართობი 3.2 მ² არ არემატება ფასადის 20%

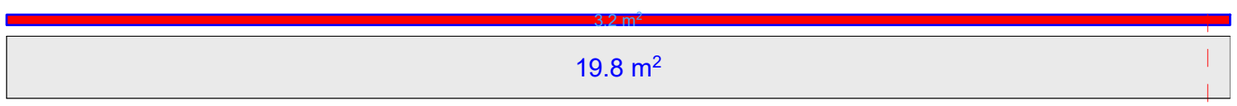

შენიშვნა: შუქგამტარი პლასტმასის ფართობი 1.2 მ² არ აღემატება ფასადის 20%

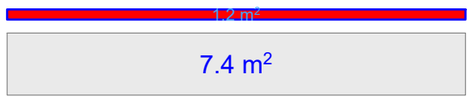

დირექტორი	ნ.ხუხაშვილი		
პროექტის ავტორი	ვლ.ცხვიტარია		
		არქიტექტურული ნაწილი	სტადია / შურცელი
		ფასადი	მ. პ. / ა –3
შესასრულა	ვლ.ცხვიტარია		მასშტაბი / დაკვეთა
			1:100