

ფასადი წითელი ხაზებითა და საყვავიეების ლოკაციის დატანით

გენგეგმა წითელი ხაზებითა და საყვავიეების ლოკაციის დატანით


სახურავი შეიღებება სილენინის ფერის ე.წ. "თევზის ფარფლით" "ჩვეული" სახურავის გაბარიტების შეუცვლელად
ჯრამიტის სახურავი
12.30
12.10
11.25
7.75
6.05
3.45
2.55
2.35
±0.00
-0.45
რეალმის ფართი-13.5 მ/2
რეალმის ფართი-2.24 მ/2
რეალმის ფართი-3.14 მ/2
რეალმის ფართი-1.21 მ/2
პანდუსი უბარიერულოდ გადაადგილების შეზღუდვის მქონე პირთათვის 8%-ით
ტროტუარი
ასფალტი
ბეტონის ბორდიური
ბეტონის ბორდიური
ბეტონის ბორდიური
ასფალტი
ტროტუარ

ფასადი წითელი ხაზებითა და საყვავიეების ლოკაციის დატანით

გენგეგმა წითელი ხაზებითა და საყვავიეების ლოკაციის დატანით

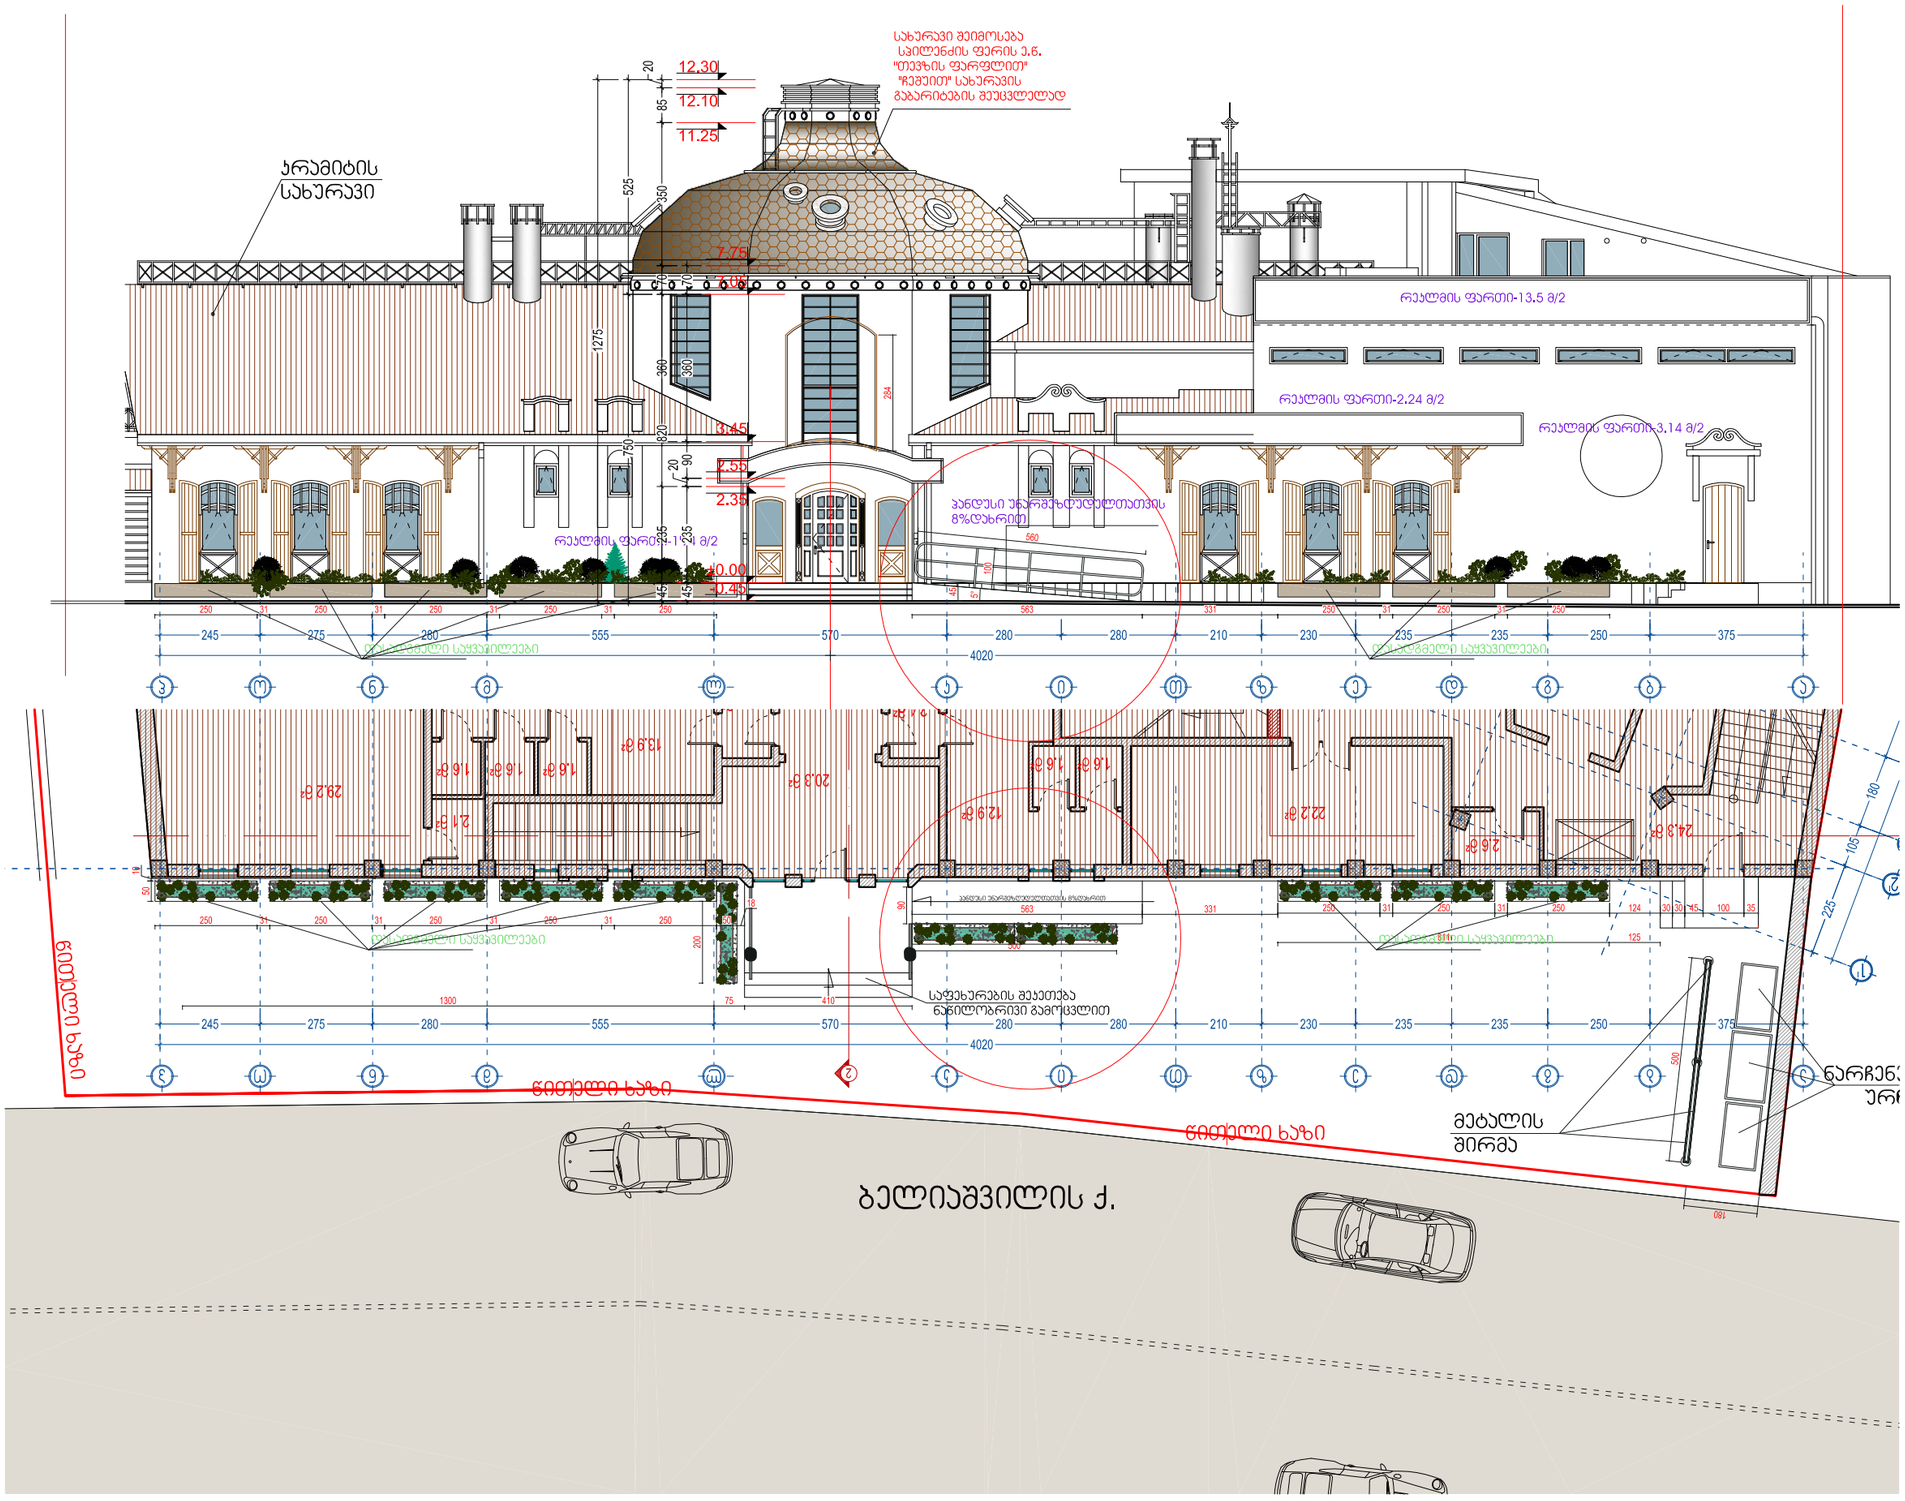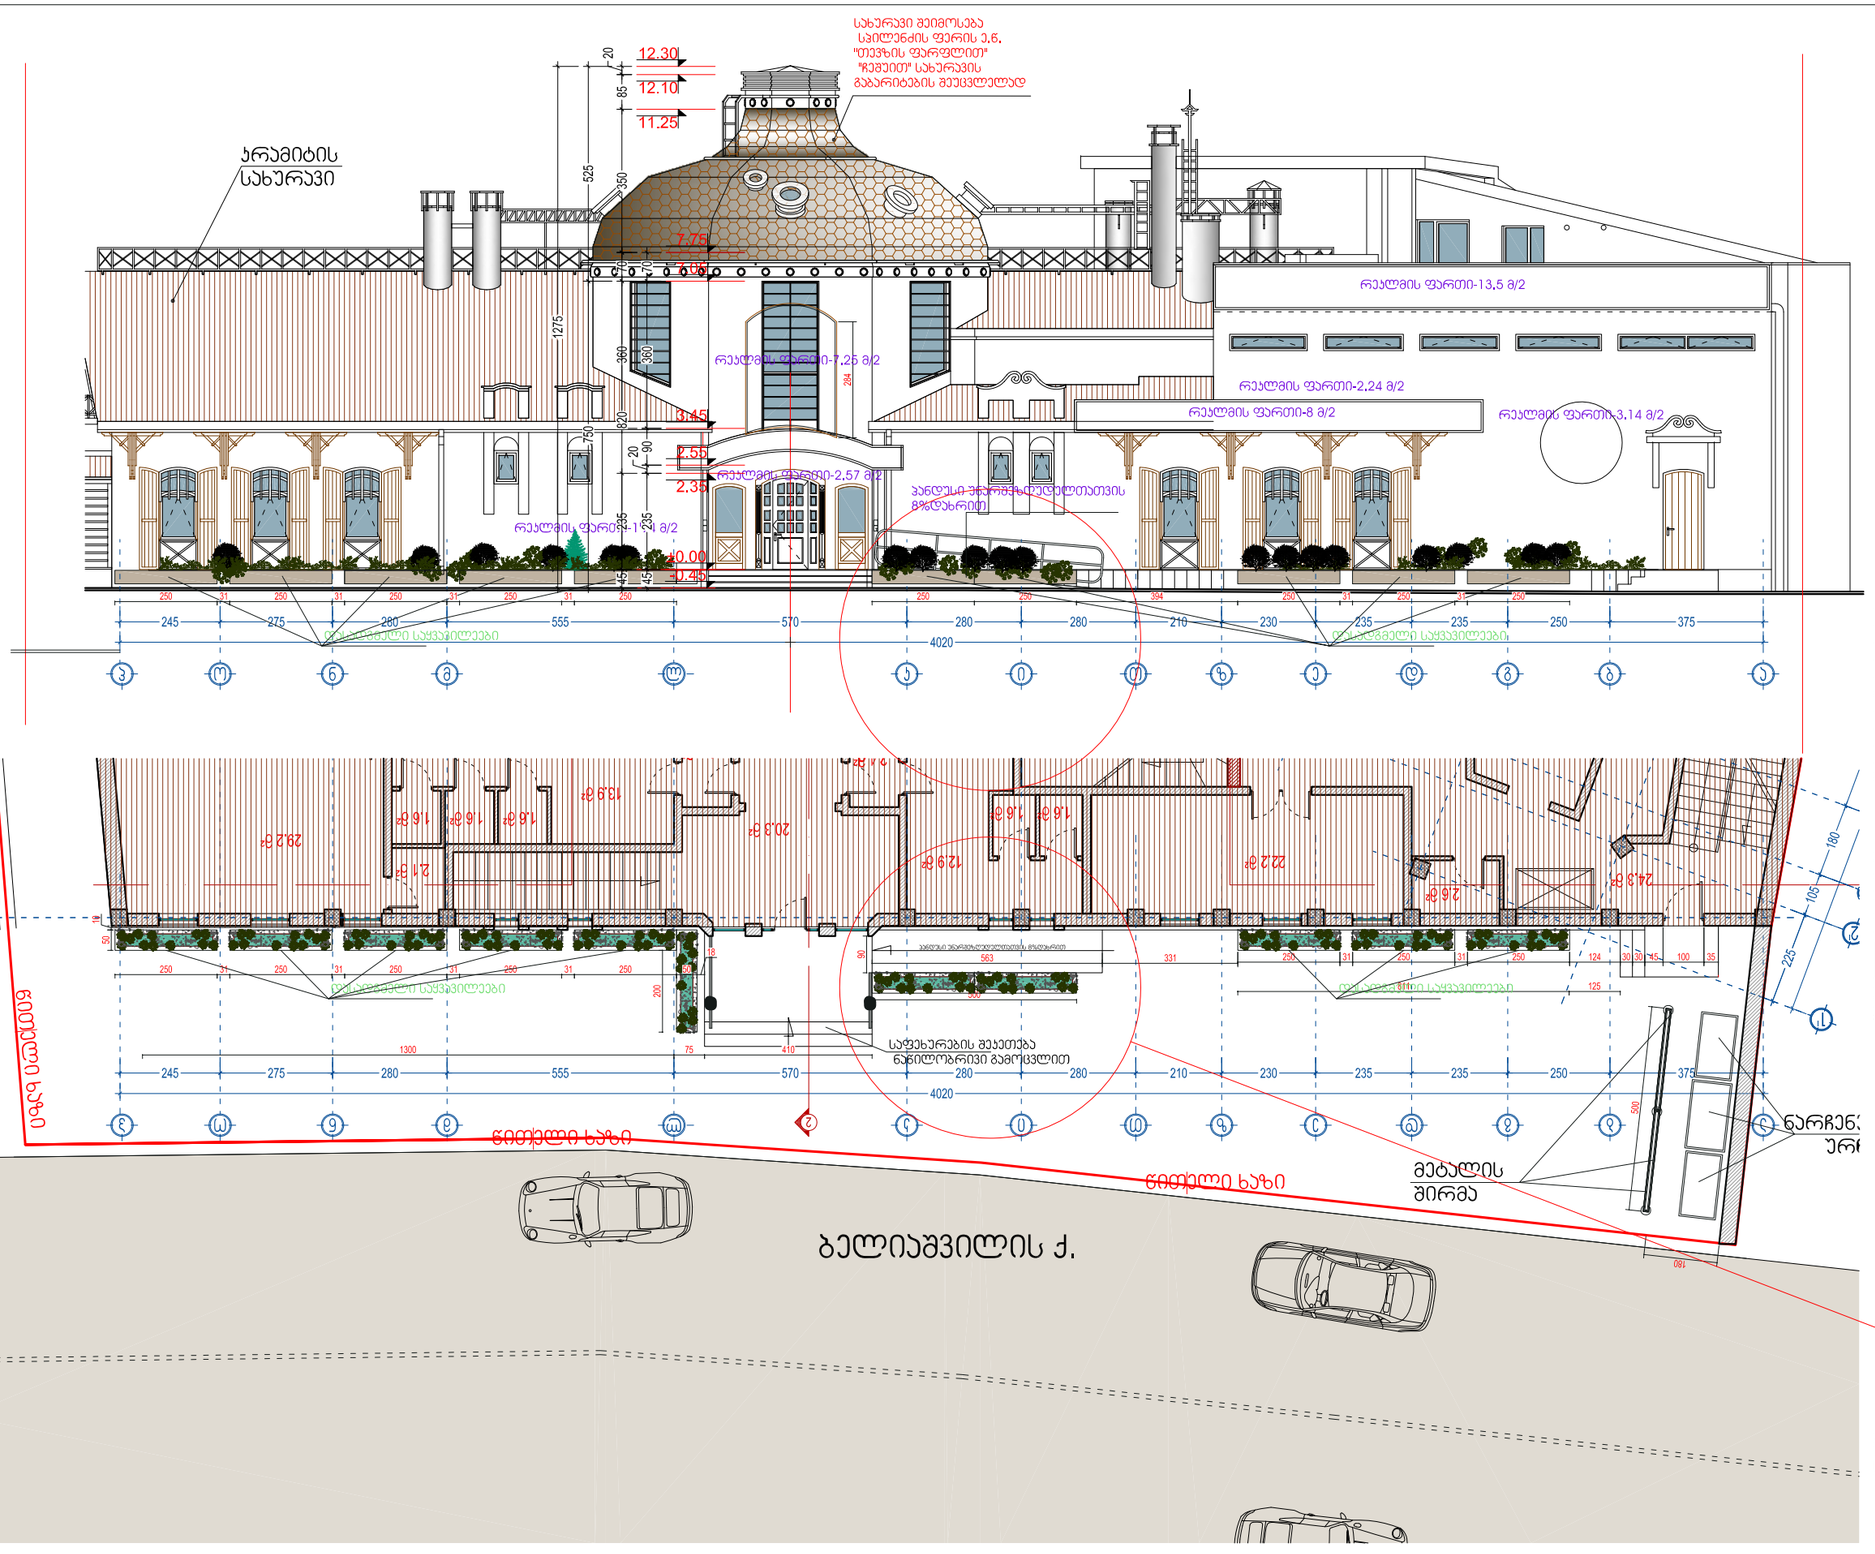

ფარცლის დასახელება: გენგეგმა წითელი ხაზებითა და საყვავიეების ლოკაციის დატანით	მასშტაბი	1:200
დირექტორი	გ. ყვინინაშვილი	
არქიტექტორი	ვ. ორბელაძე	
ავტორი	ვ. ორბელაძე	
დაამუშავა	ვ. გულიაშვილი	
შეამოწმა	ბ. ცაცაშვილი	

ობიექტის სახელწოდება:
საზავების ობიექტი „ოქროს ყათხა"

ობიექტის მისამართი: ქ. თბილისი, ბელიაშვილის ქუჩა, „ოკრიბა"-ს ავტოფარეხების მიმდებარედ — ფარცლი

დამკვეთი: შ.პ.ს. „ეკიპაჟი" — ფარცლები

geodesia გეოდეზია
ტექნიკური ბიუროს ლიცენზია №000400
Contact: 599 00 40 50
Delisi III St.
Tbilisi, Georgia
Tel/fax: (+995 32) 484492
E-mail: geodesia@gtu.ge
ლიცენზია III ს.
ტელეფონი: (+995 32) 484492
ელ.ფოსტა: geodesia@gtu.ge
License 216