ფილიალი	ს.ხაზარაძის ქუჩა №33-ში მდებარე ავტოსადგომის	ს.ხაზარაძის ქუჩა №33-ში მდებარე ავტოსადგომის	
არქიტექტორი	გ.ჩხაიძე	გ.ჩხაიძე	
არქიტექტორი	ზ.ჭანტურია		

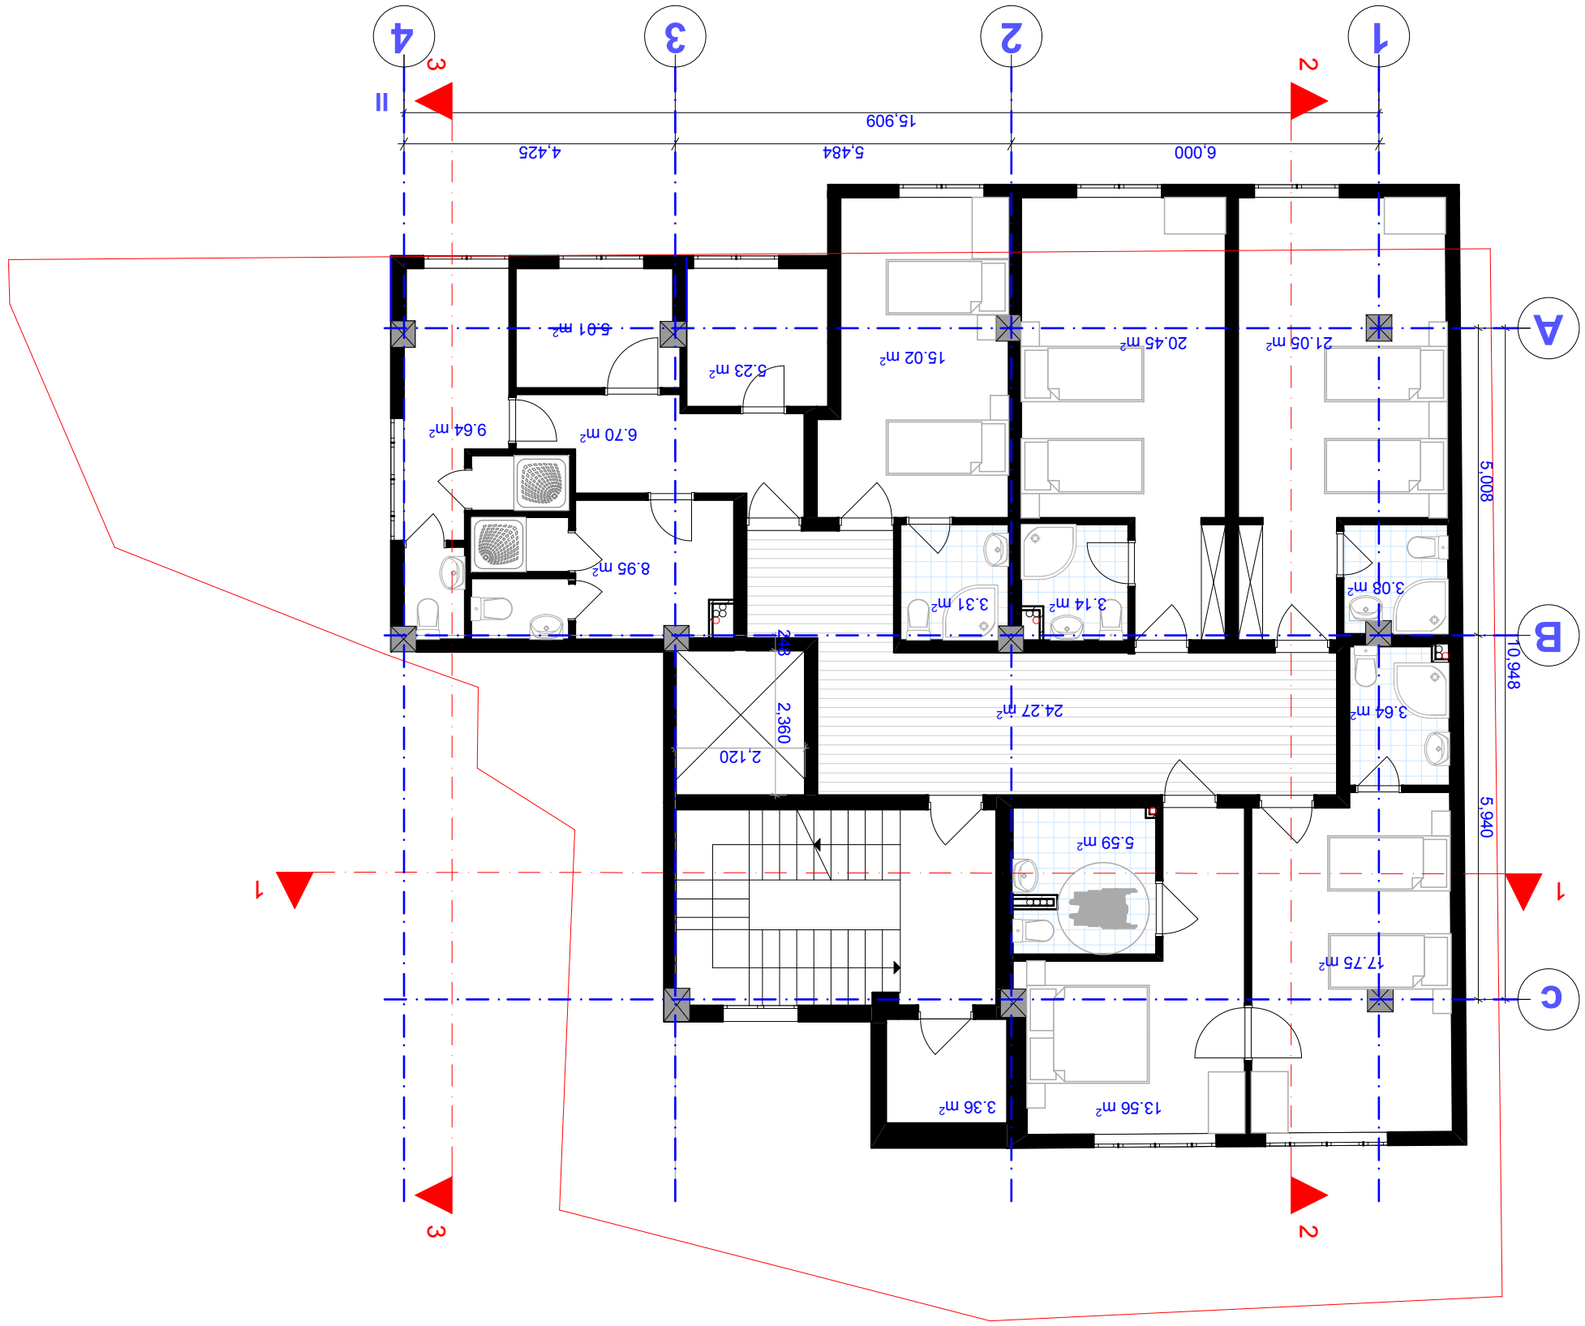


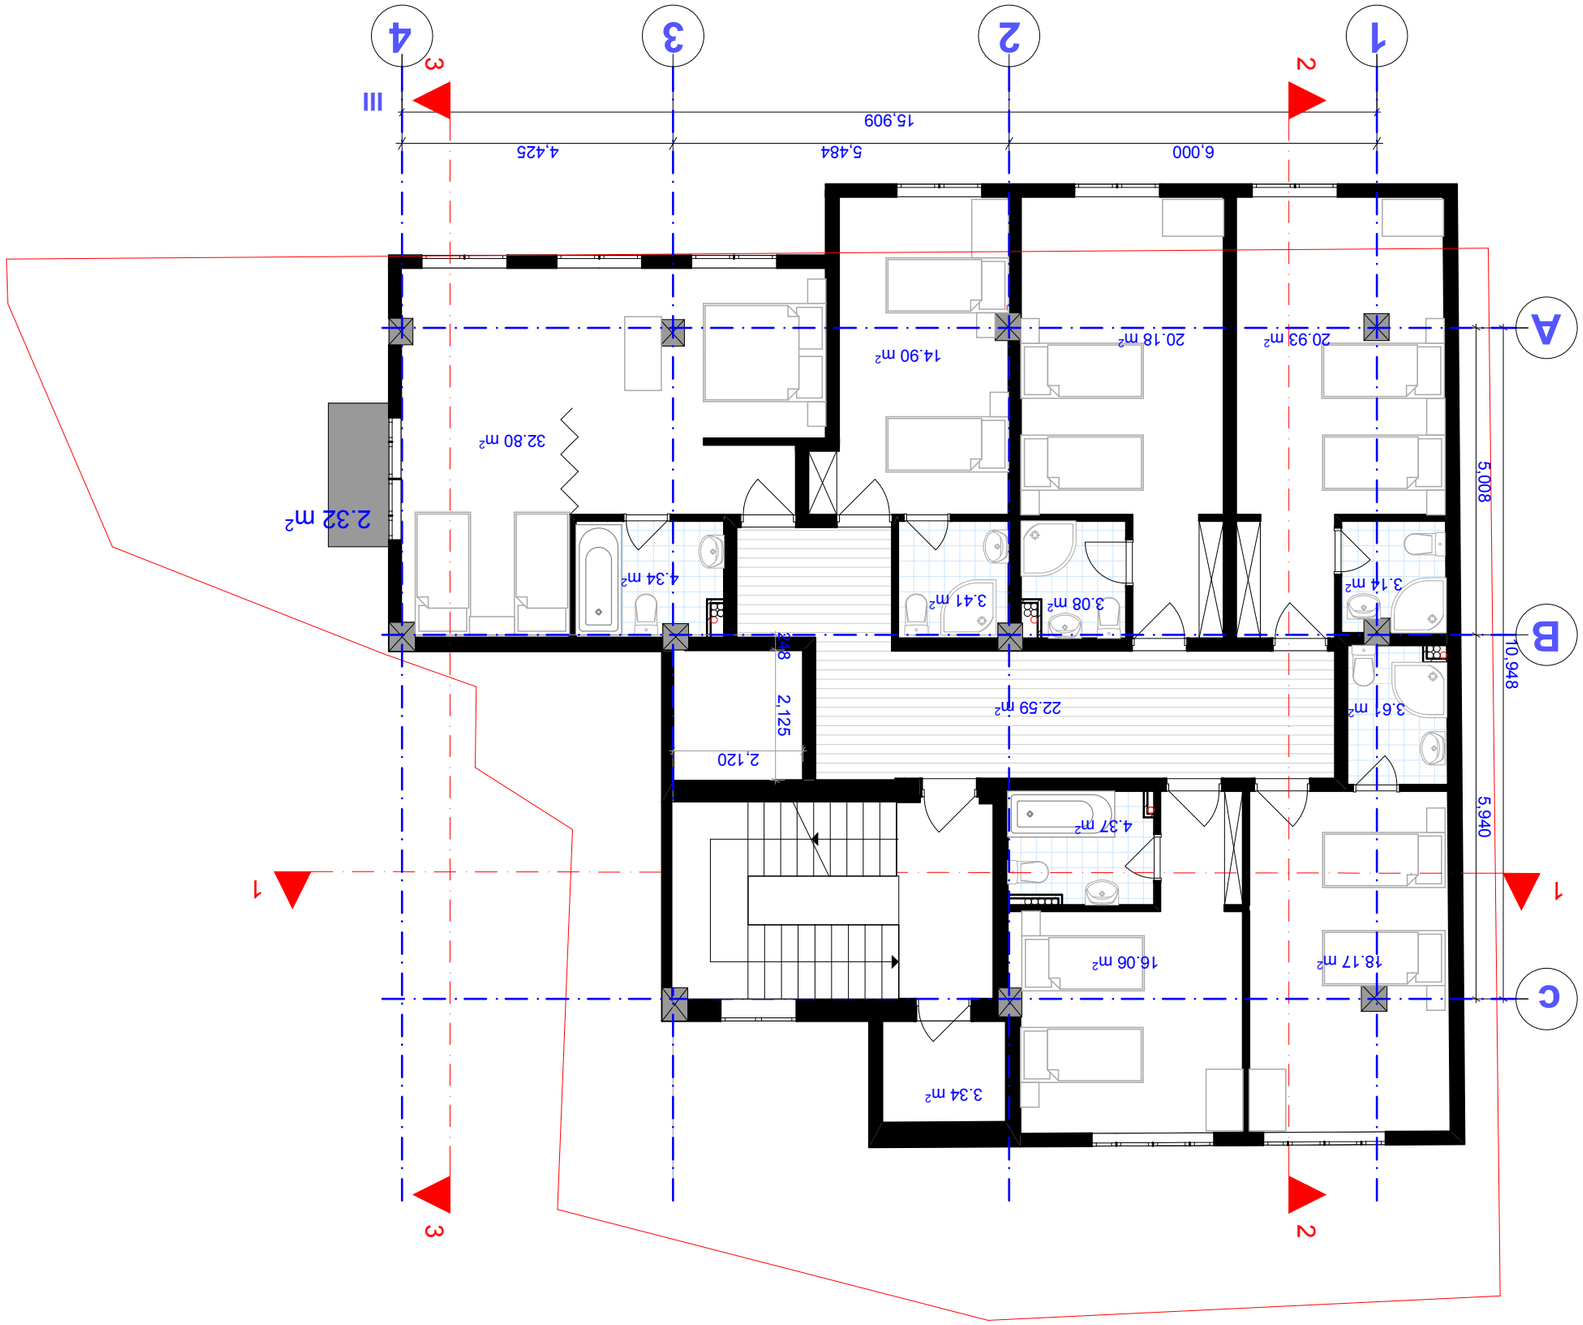


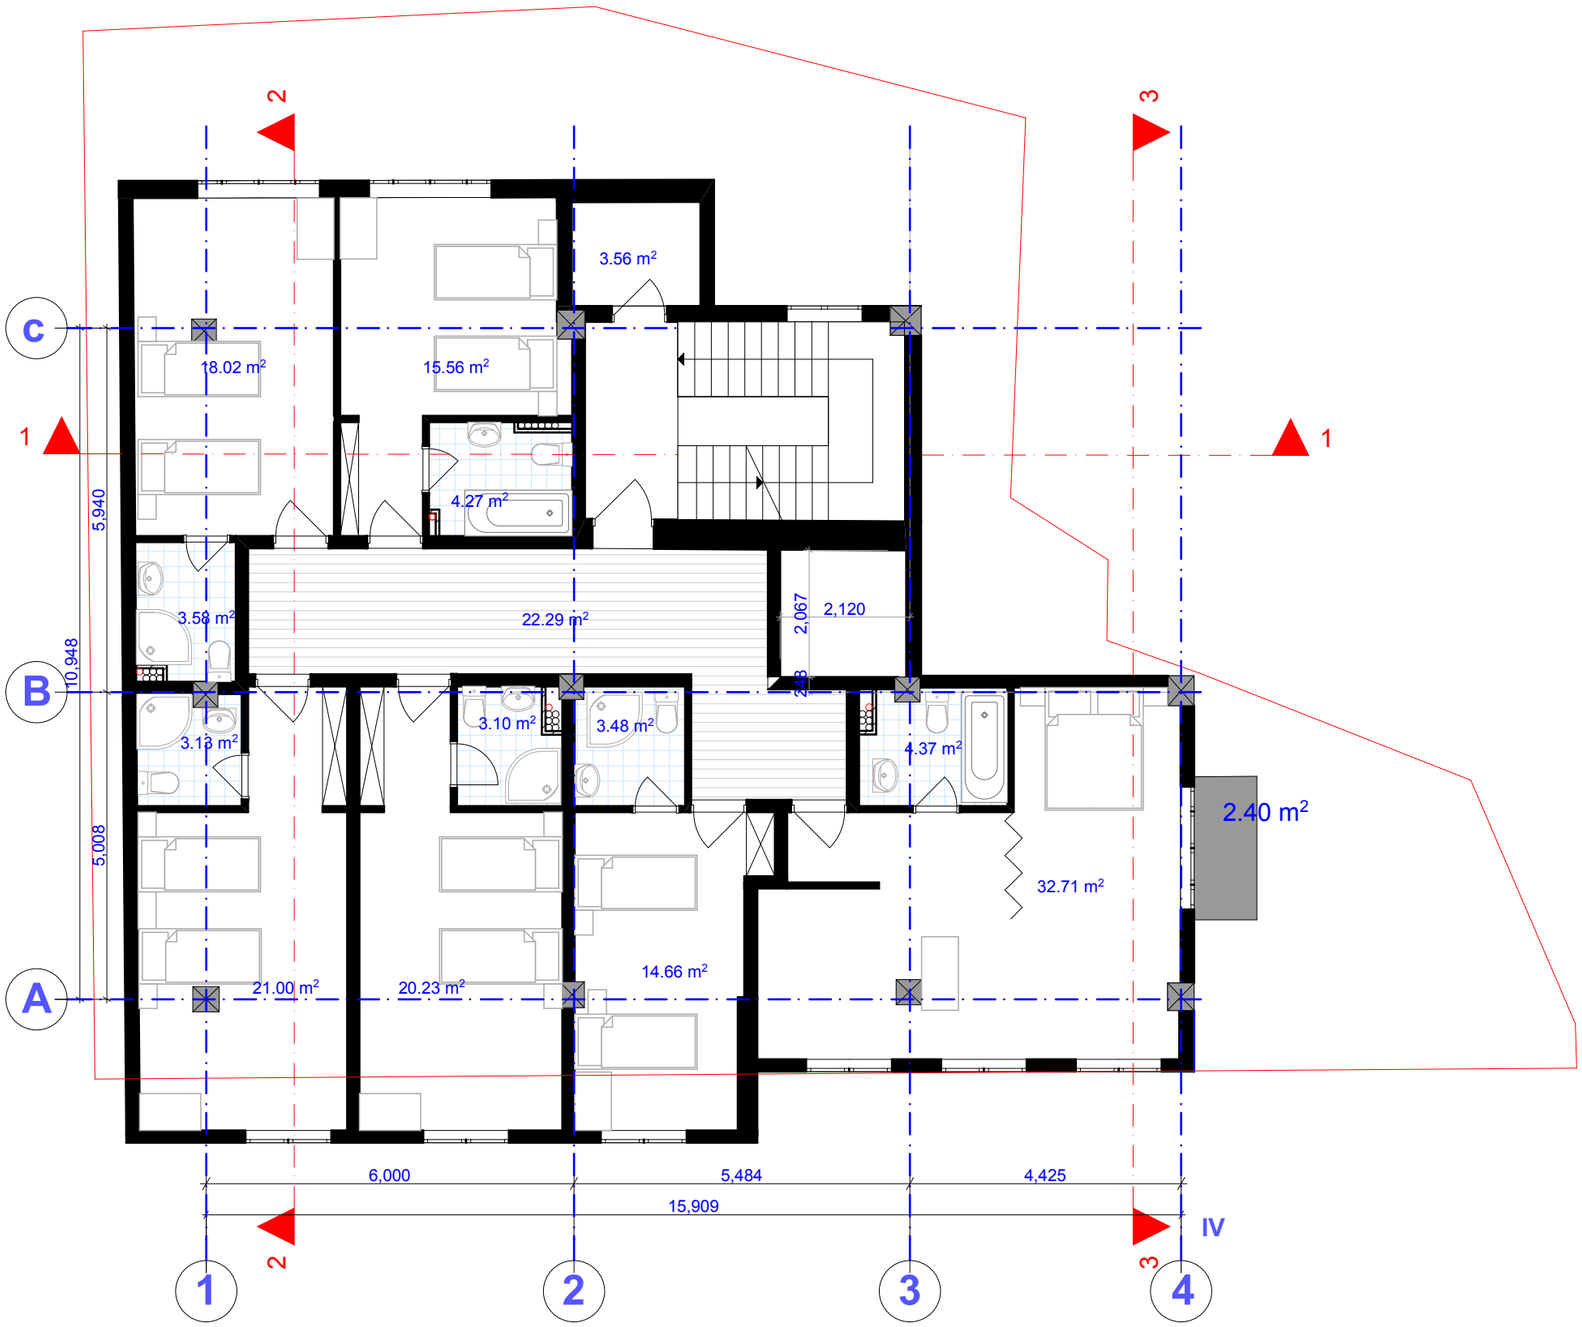

დირექტორი	დ.ვასაროგლიშვილი		თბაგუაშვილის ქ.№33-ში მდებარე შენობის რეკონსტრუქცია
არ.პროექტორი	ნ.ჩხაიძე		
არ.კონსტრ.	ჯ.ბერჯანაძე		
			არქიტექტურული ნაწილი
			IV სართული
შემსრულა	გ.ნიკოლაიშვილი		
შემოწმა	დ.ვასაროგლიშვილი		

დაკვეთა №			
სტადია	ფურც.	ფ-ის	მასშტაბი
მ	ა-		1:100
შ.პ.ს. "დმ სტუდია"			

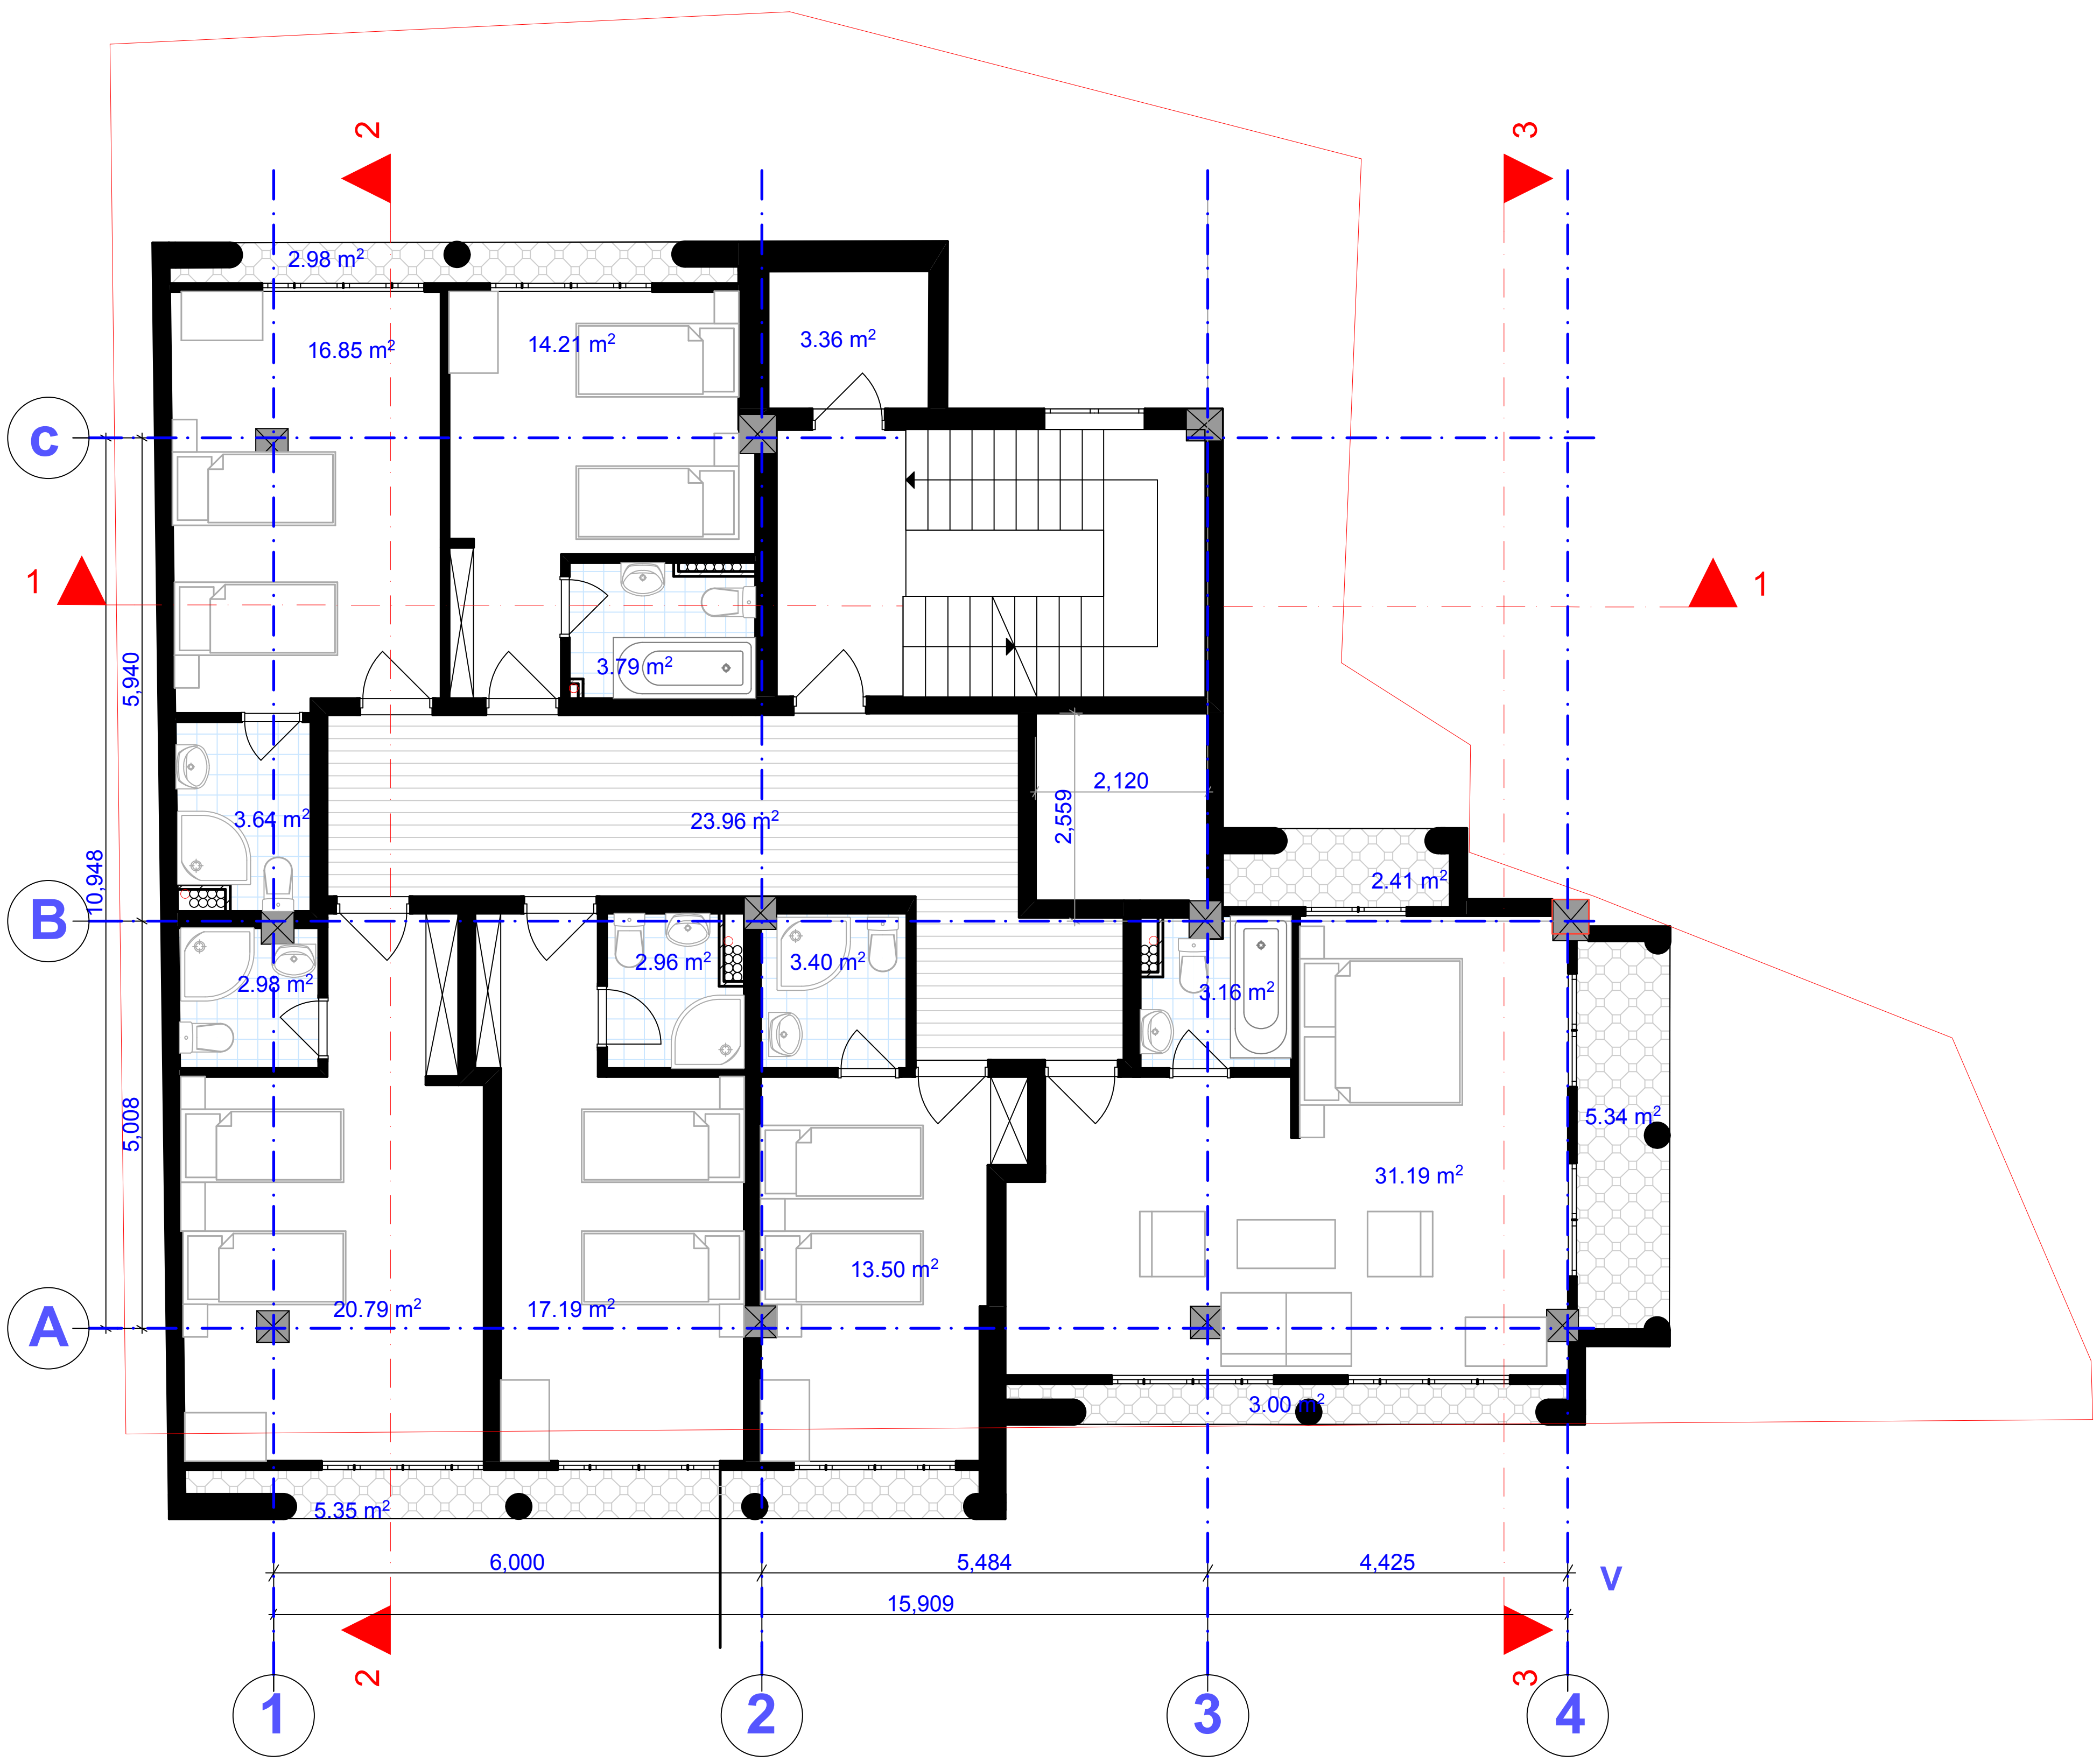

დირექტორი	დ.მახარობლიშვილი		თაბუკაშვილის ქ.№33-ში მდებარე შენობის რეკონსტრუქცია
პრ.ავტორი	ნ.ჩხაიძე		
პრ.მთ.კონსტრ.	ჯ.ბურჯანაძე		
			არქიტექტურული ნაწილი
			V სართული
შეასრულა	მ.ნიკოლაიშვილი		
შეამოწმა	დ.მახარობლიშვილი		

დაკვეთა №			
სტადია	ფურც.	ფ-ბი	მასშტაბი
მ	ა-		1:100
შ.პ.ს."დმ სტუდია"			

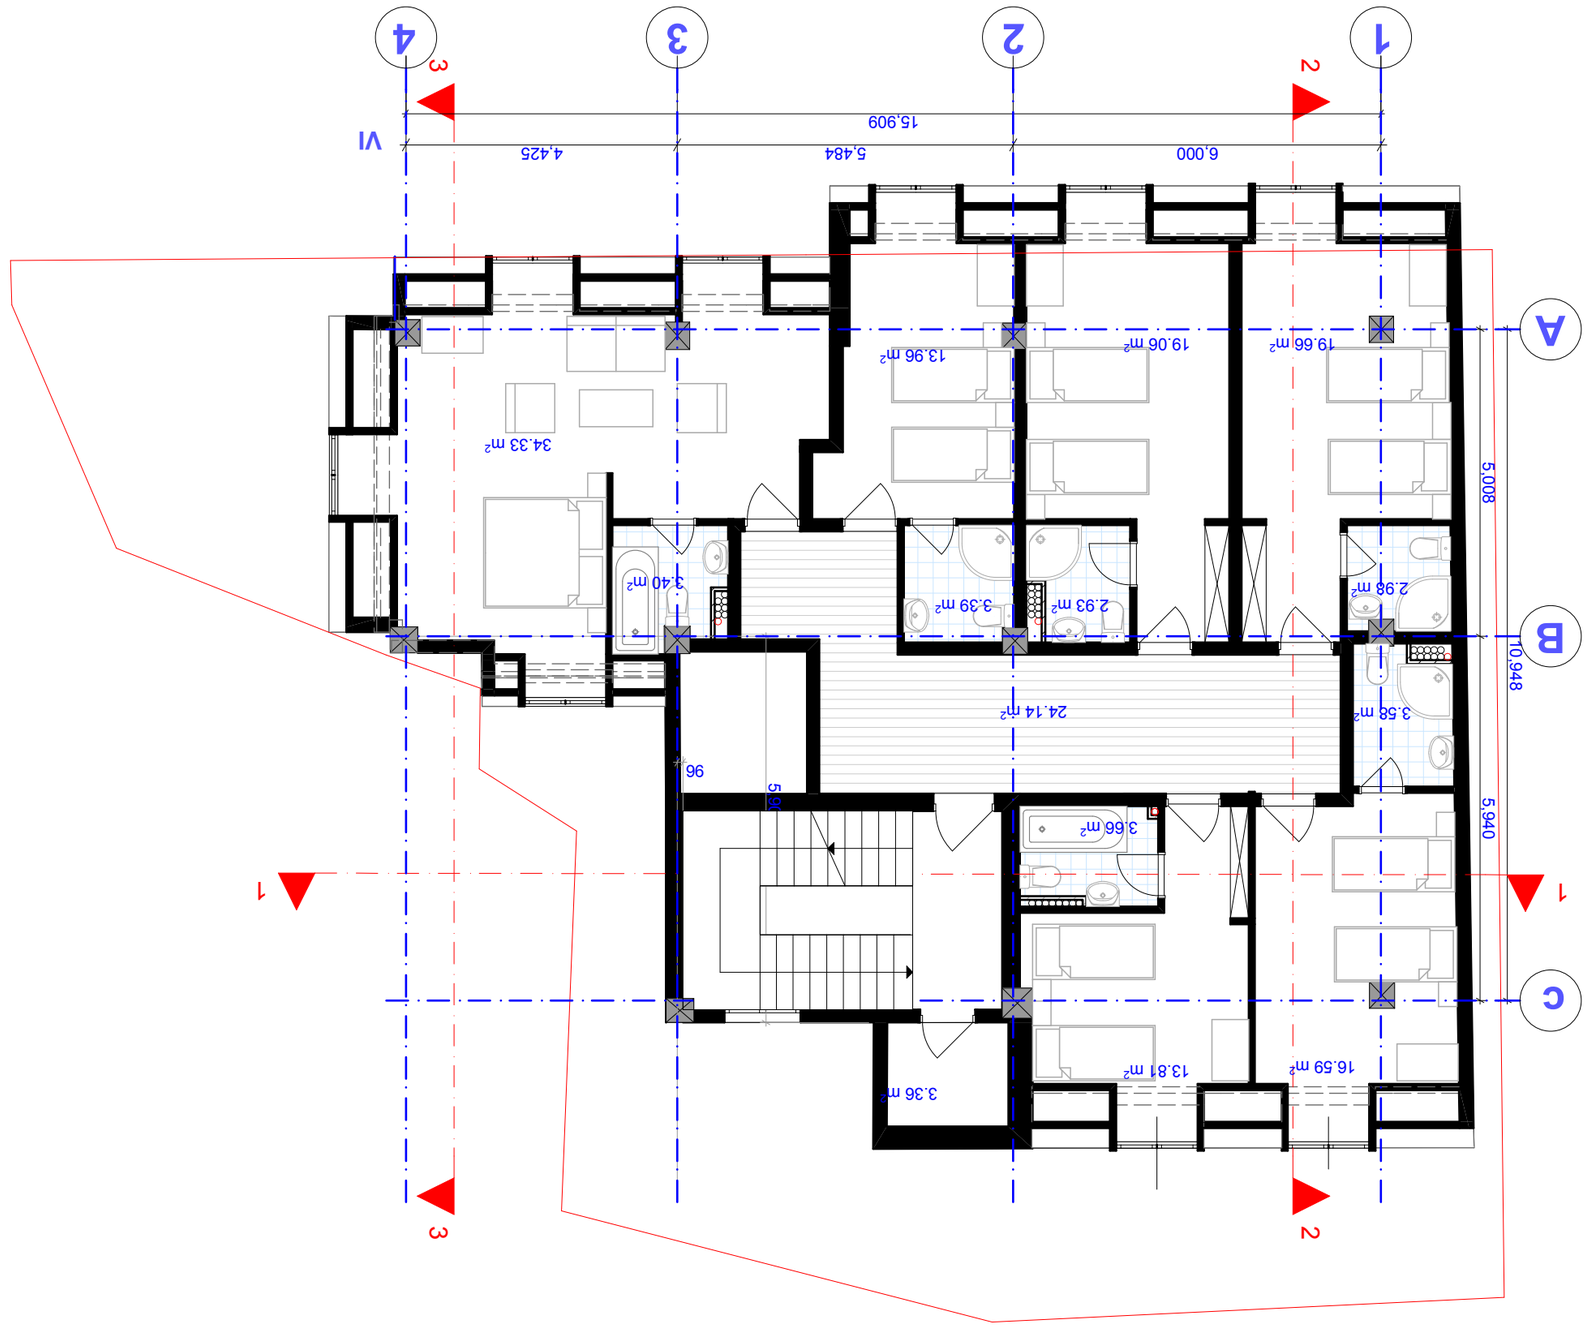





VI ЕТАЖ




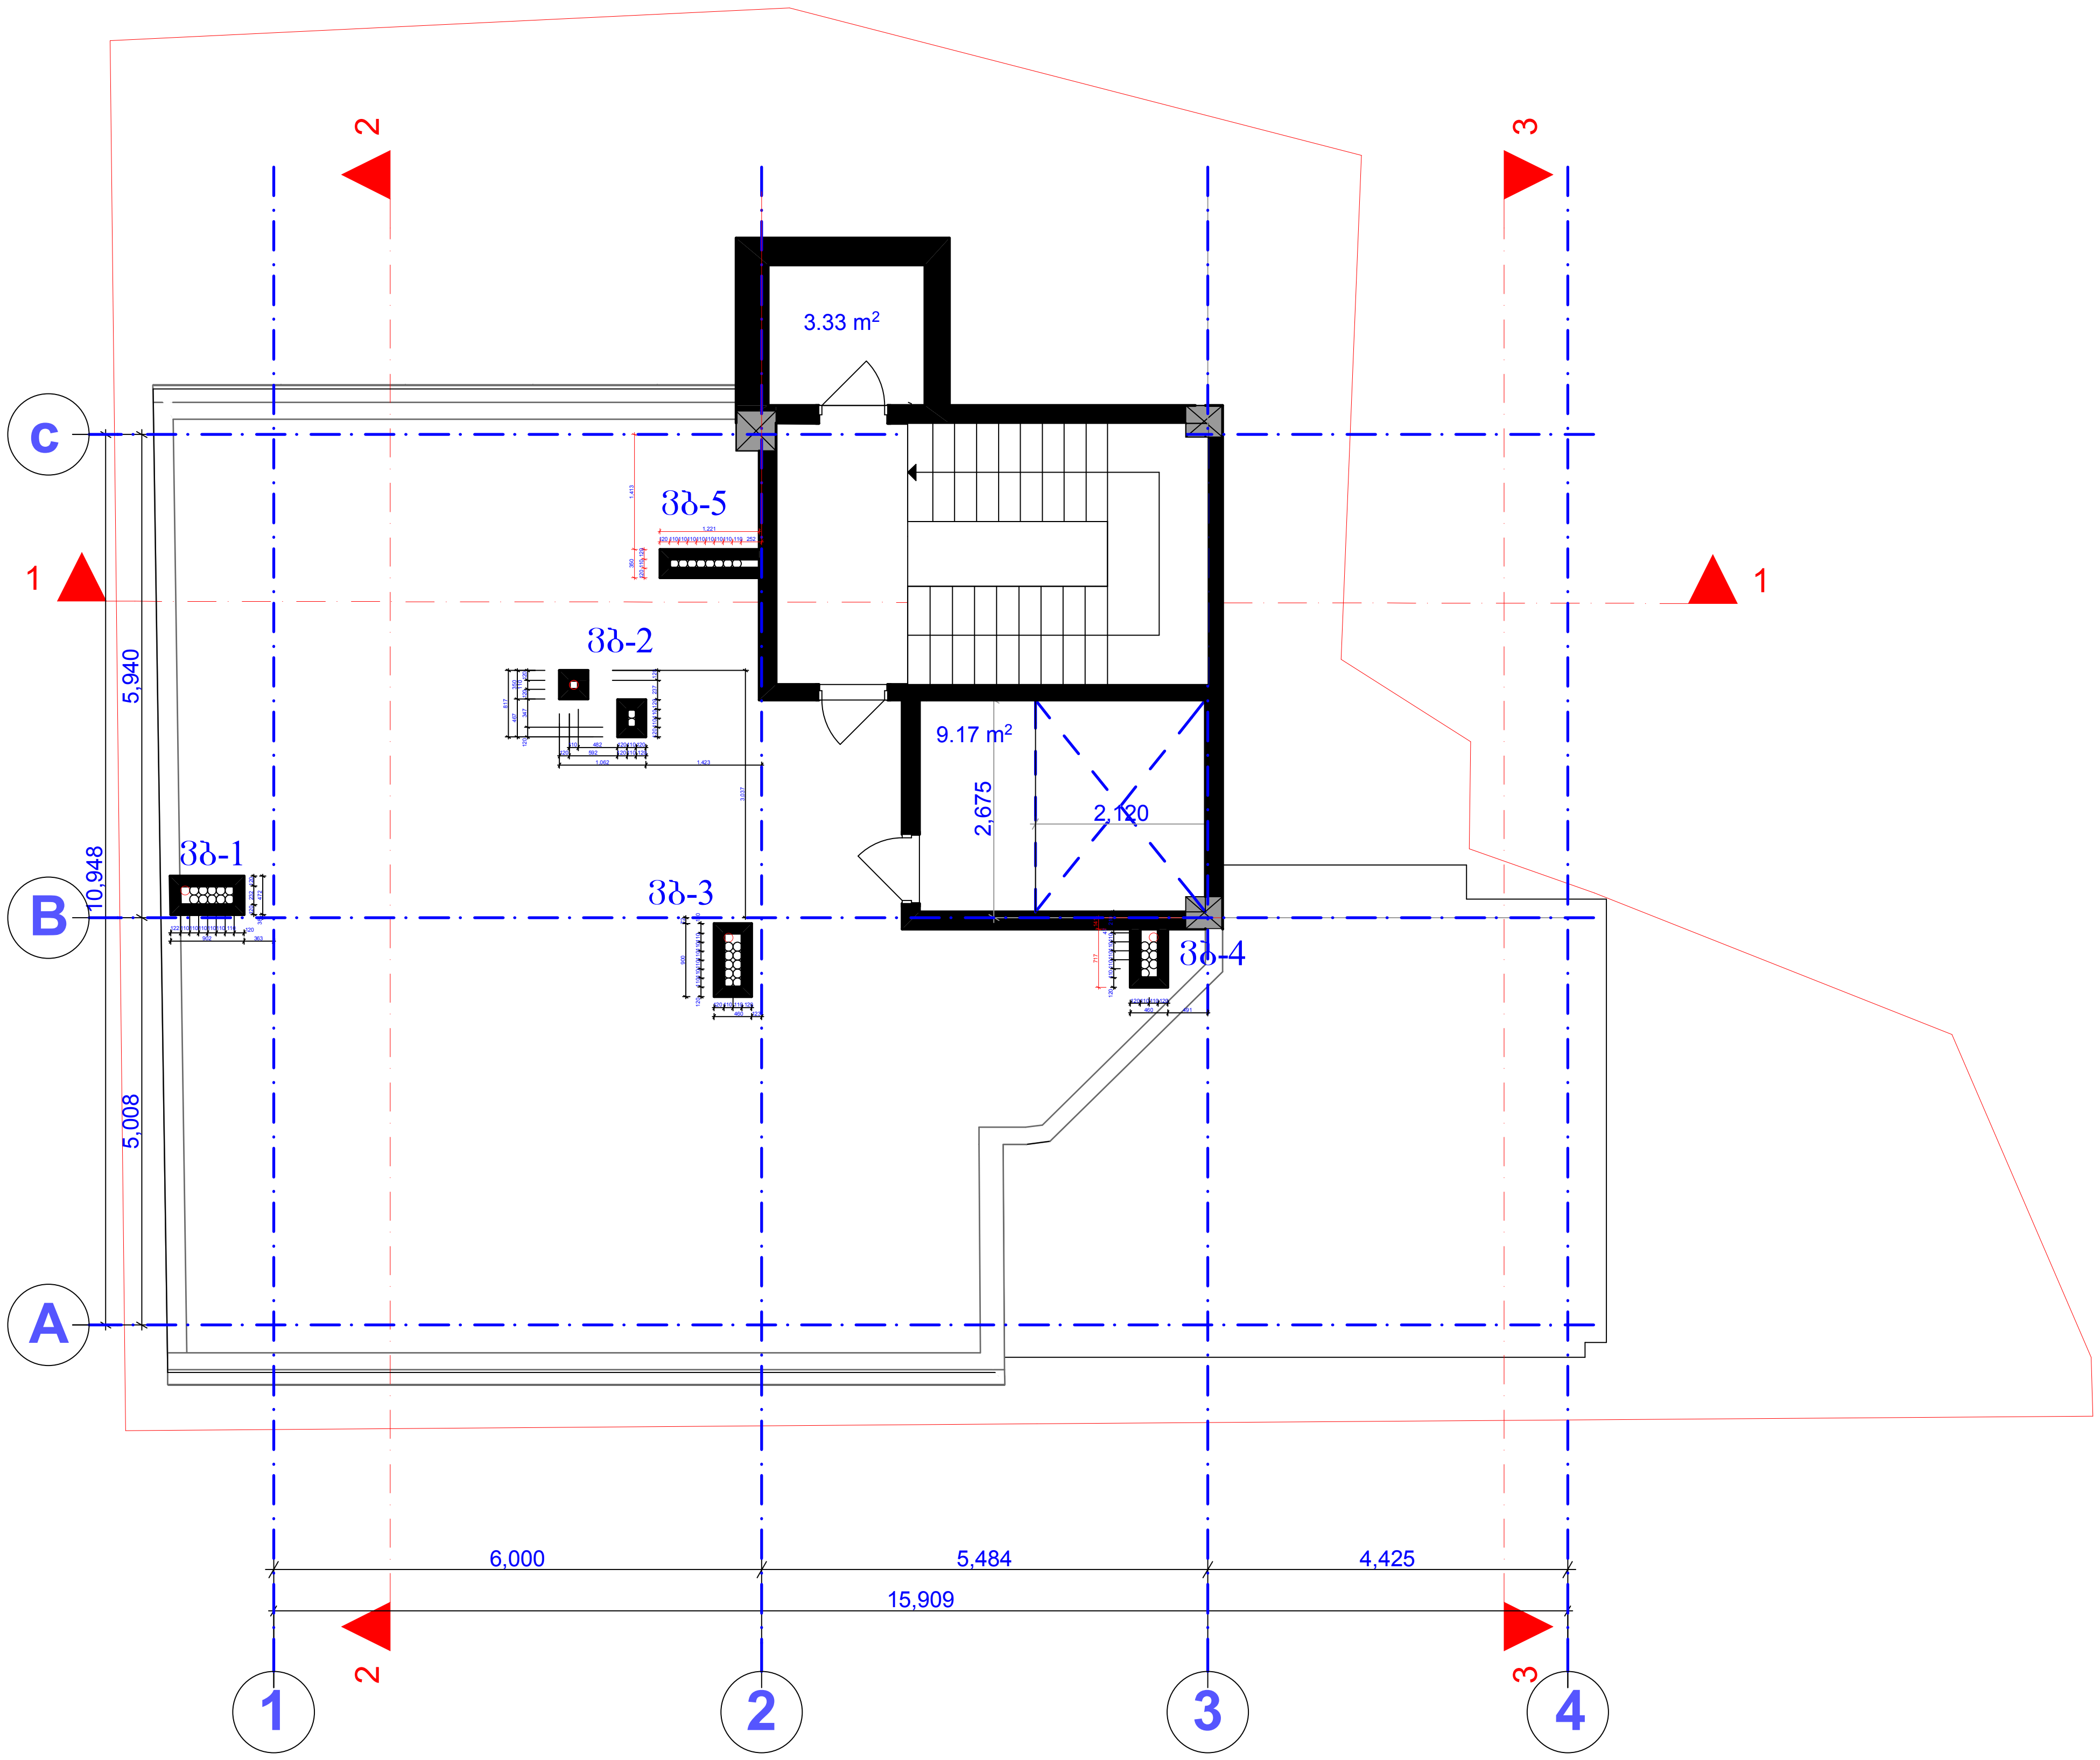

დირექტორი	დ.მახარობლიშვილი		თაბუკაშვილის ქ.№33-ში მდებარე შენობის რეკონსტრუქცია
პრ.ავტორი	ნ.ჩხაიძე		
პრ.მთ.კონსტრ.	ჯ.ბურჯანაძე		
			არქიტექტურული ნაწილი
			სახურავის გეგმა
შეასრულა	მ.ნიკოლაიშვილი		
შეამოწმა	დ.მახარობლიშვილი		

დაკვეთა №			
სტადია	ფურც.	ფ-ბი	მასშტაბი
მ	ა-		1:100
შ.პ.ს.“დმ სტუდია“			

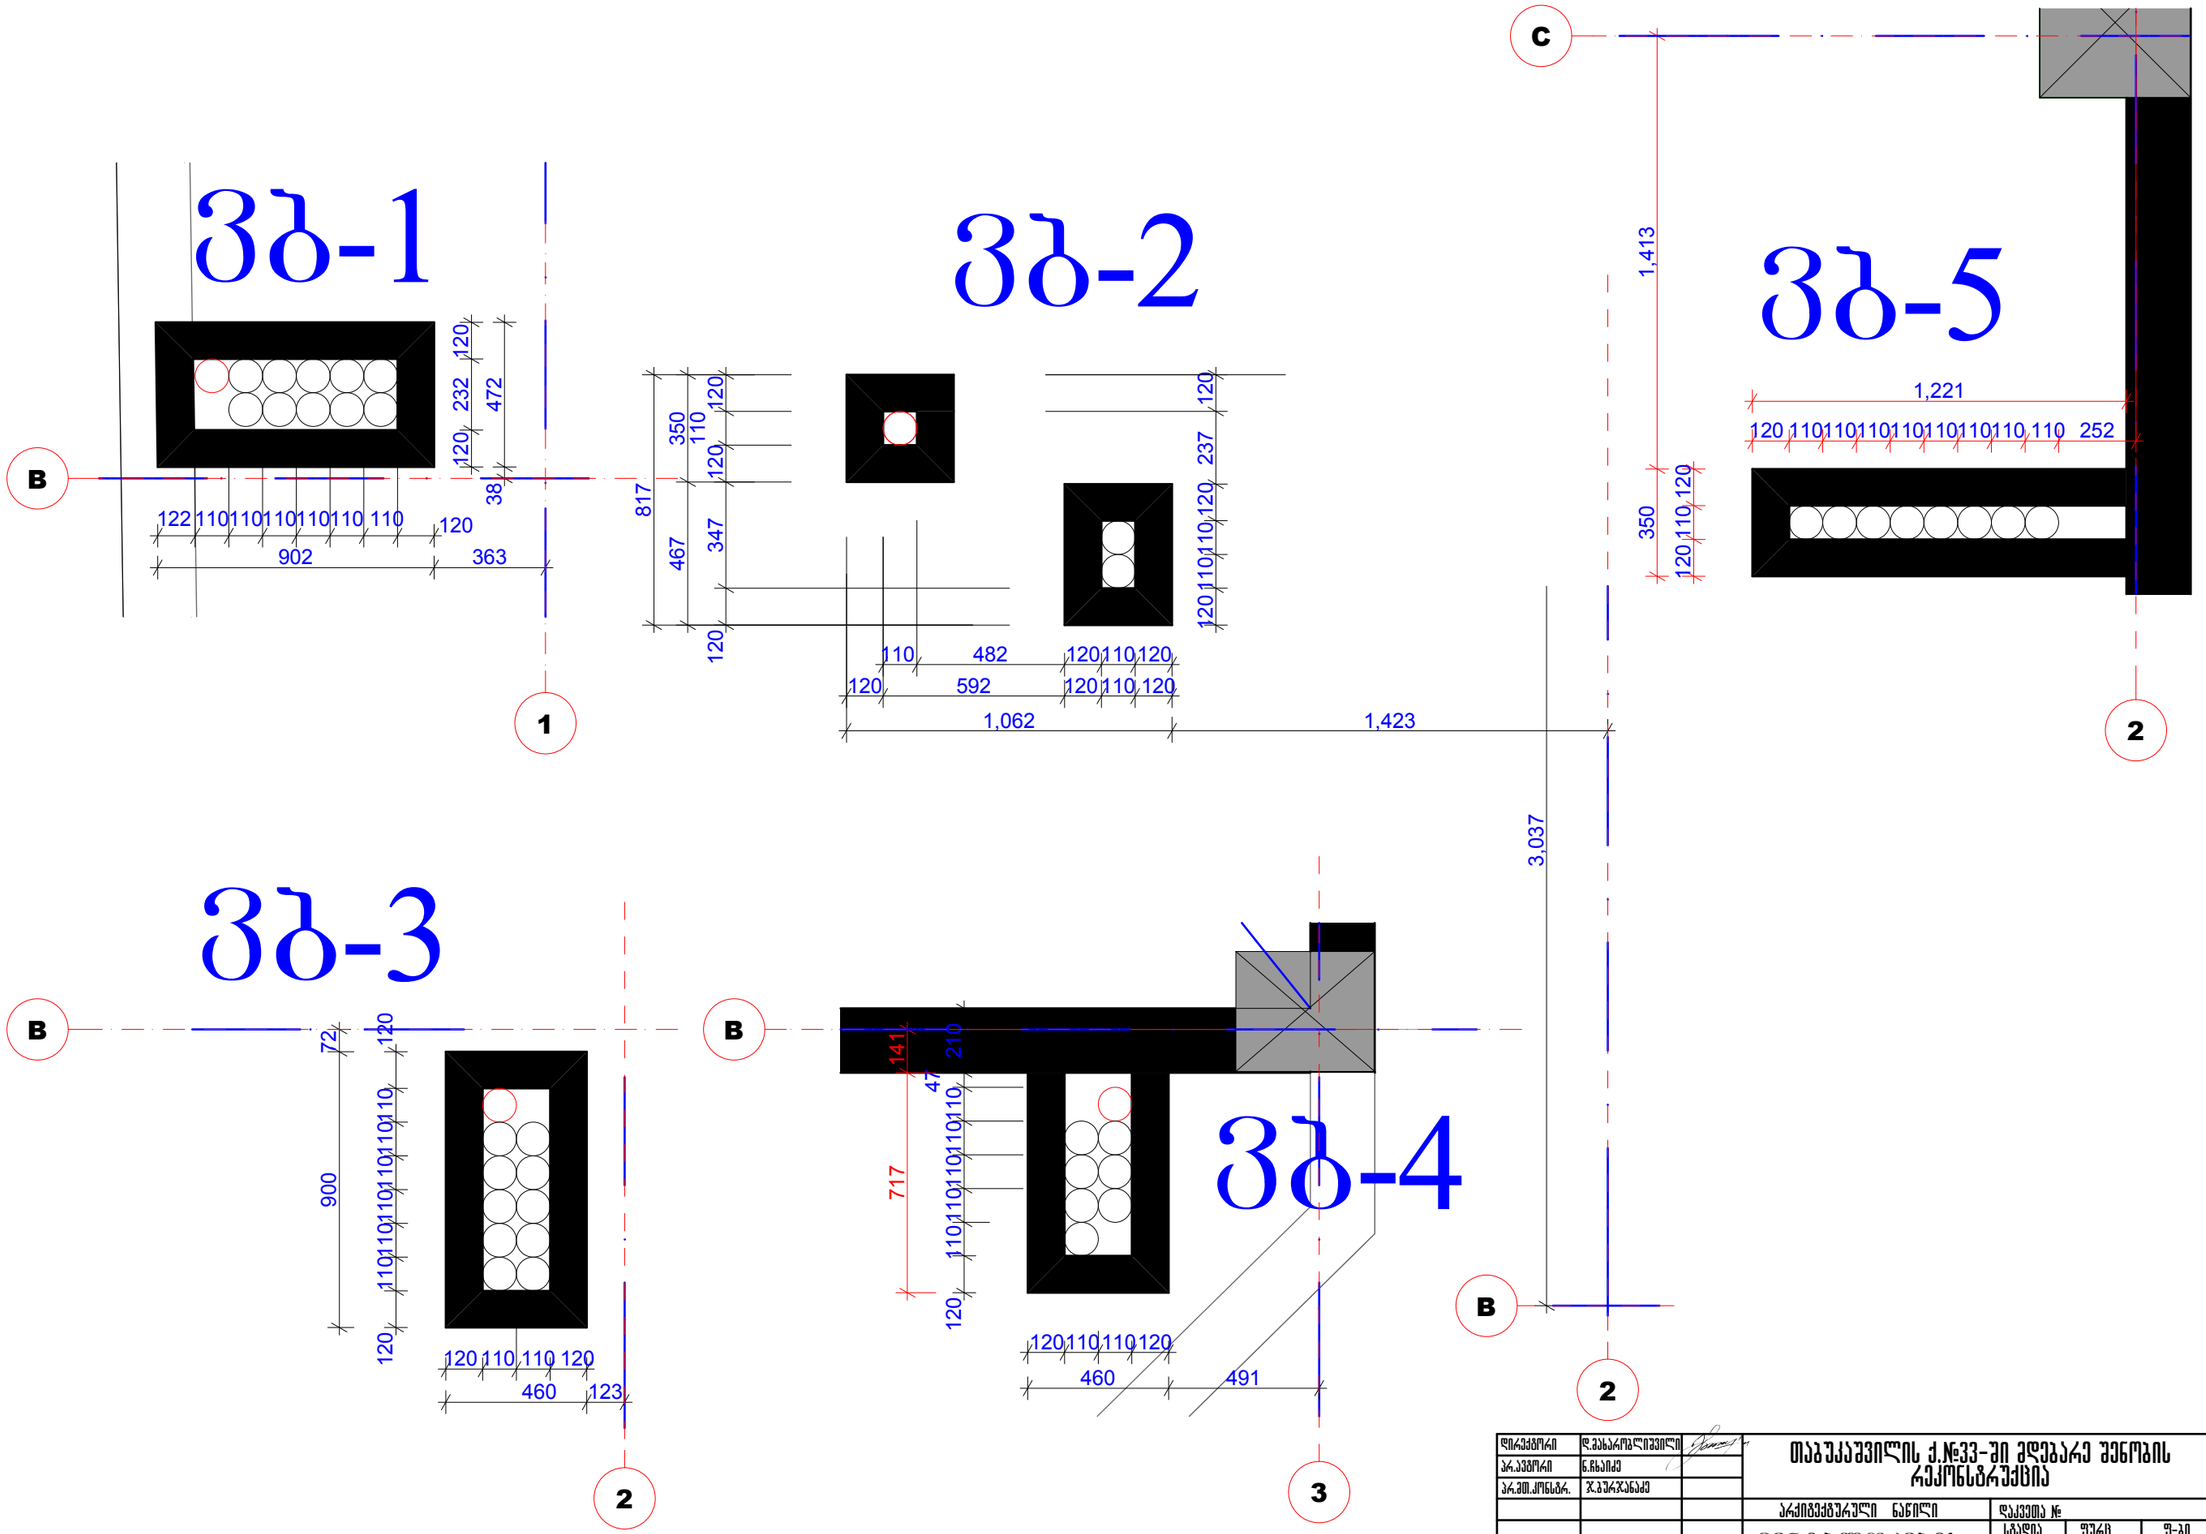


სტადია	ფურც.	ფ-ბი	მასშტაბი
მ	ა-		1:20
შ.პ.ს. "დე სტუდია"			