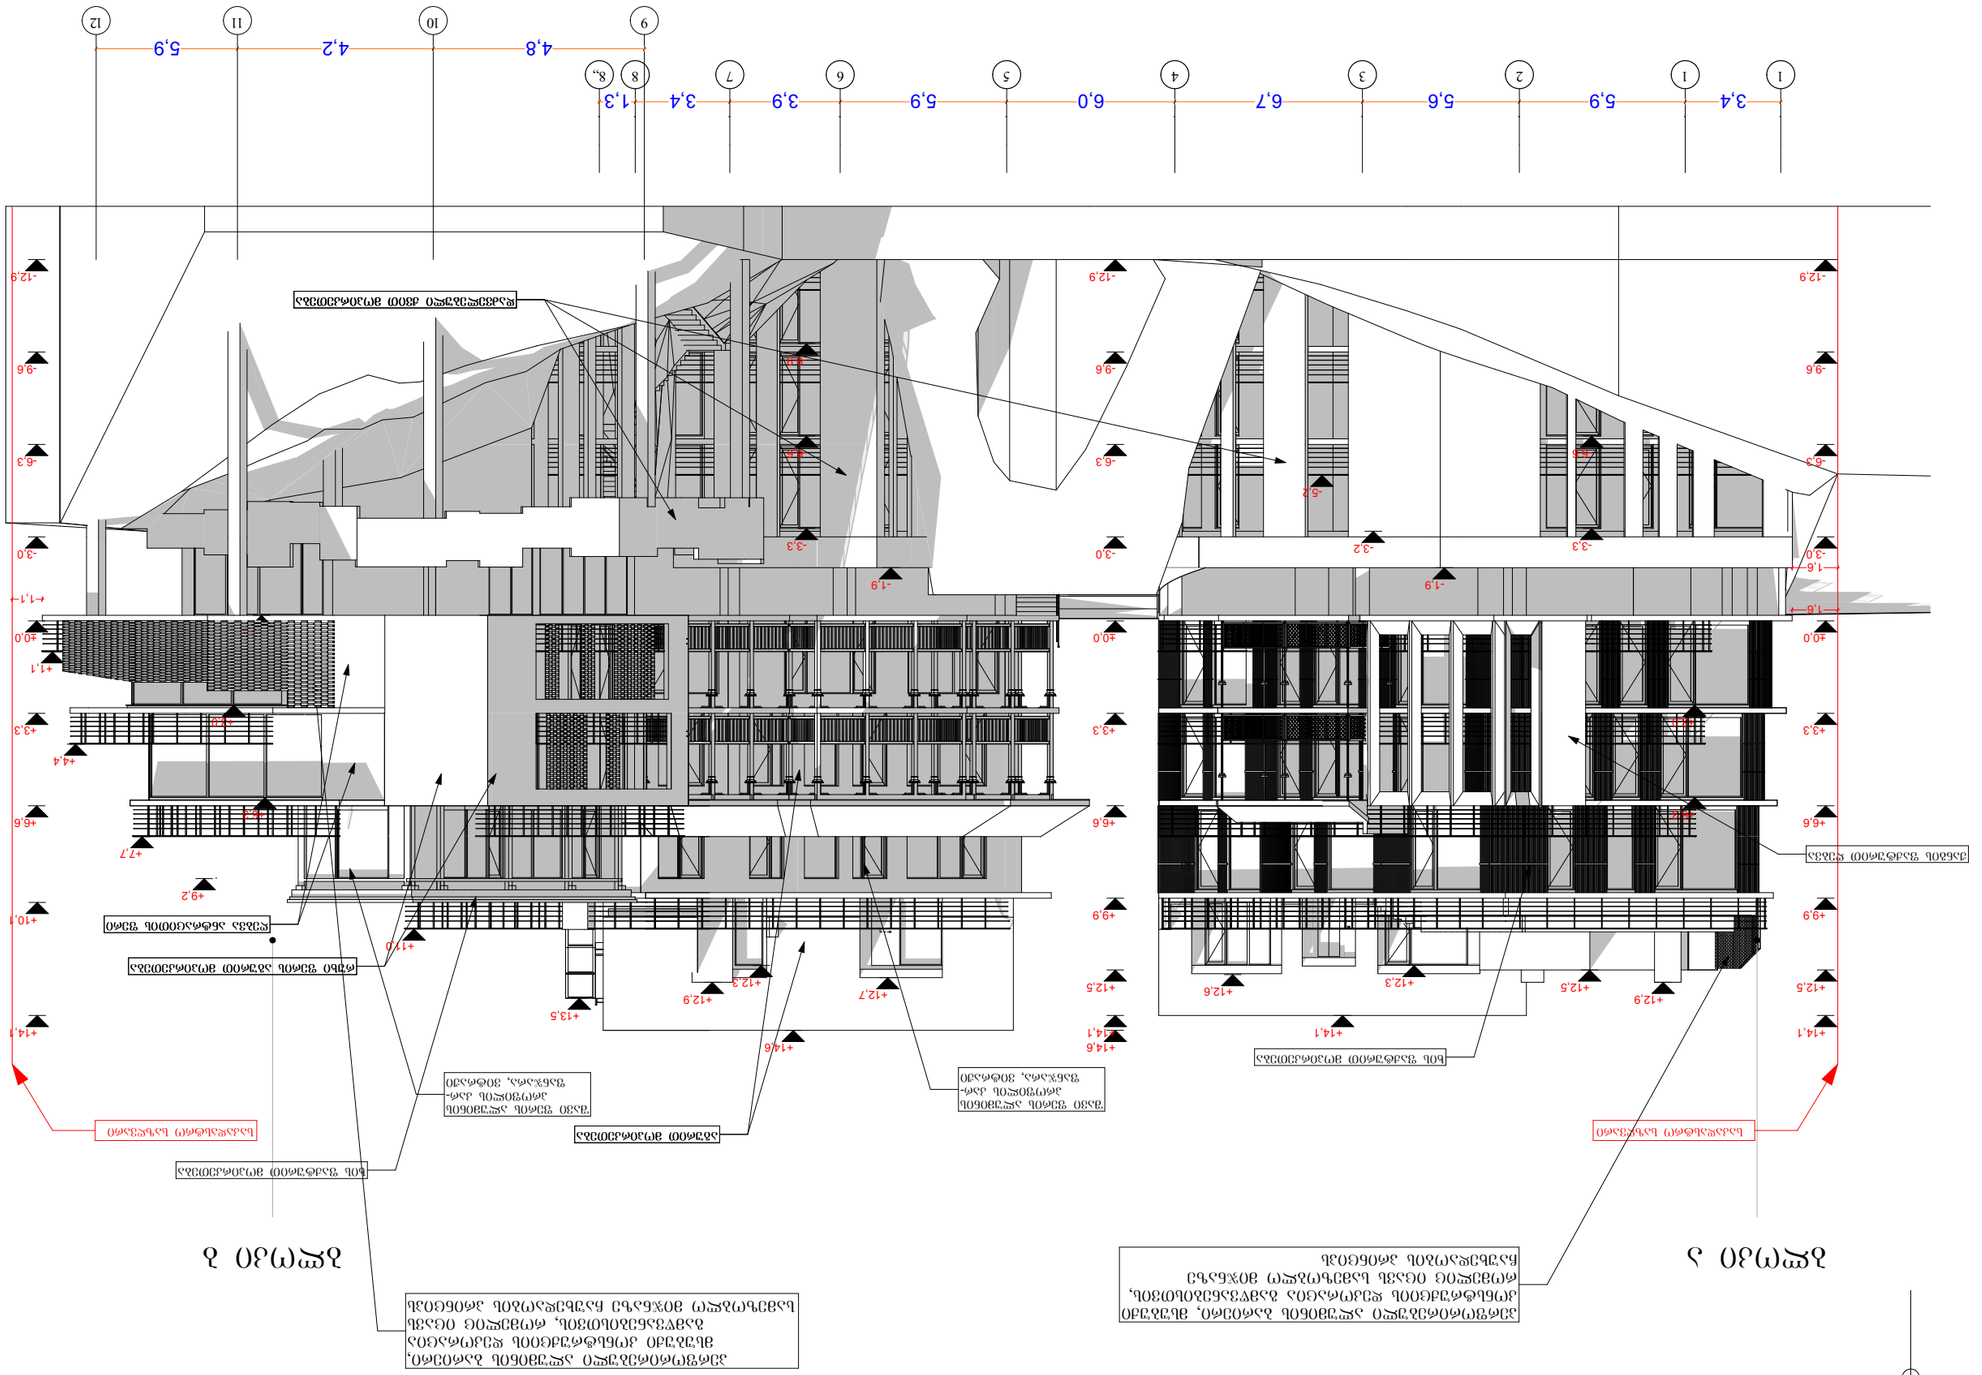








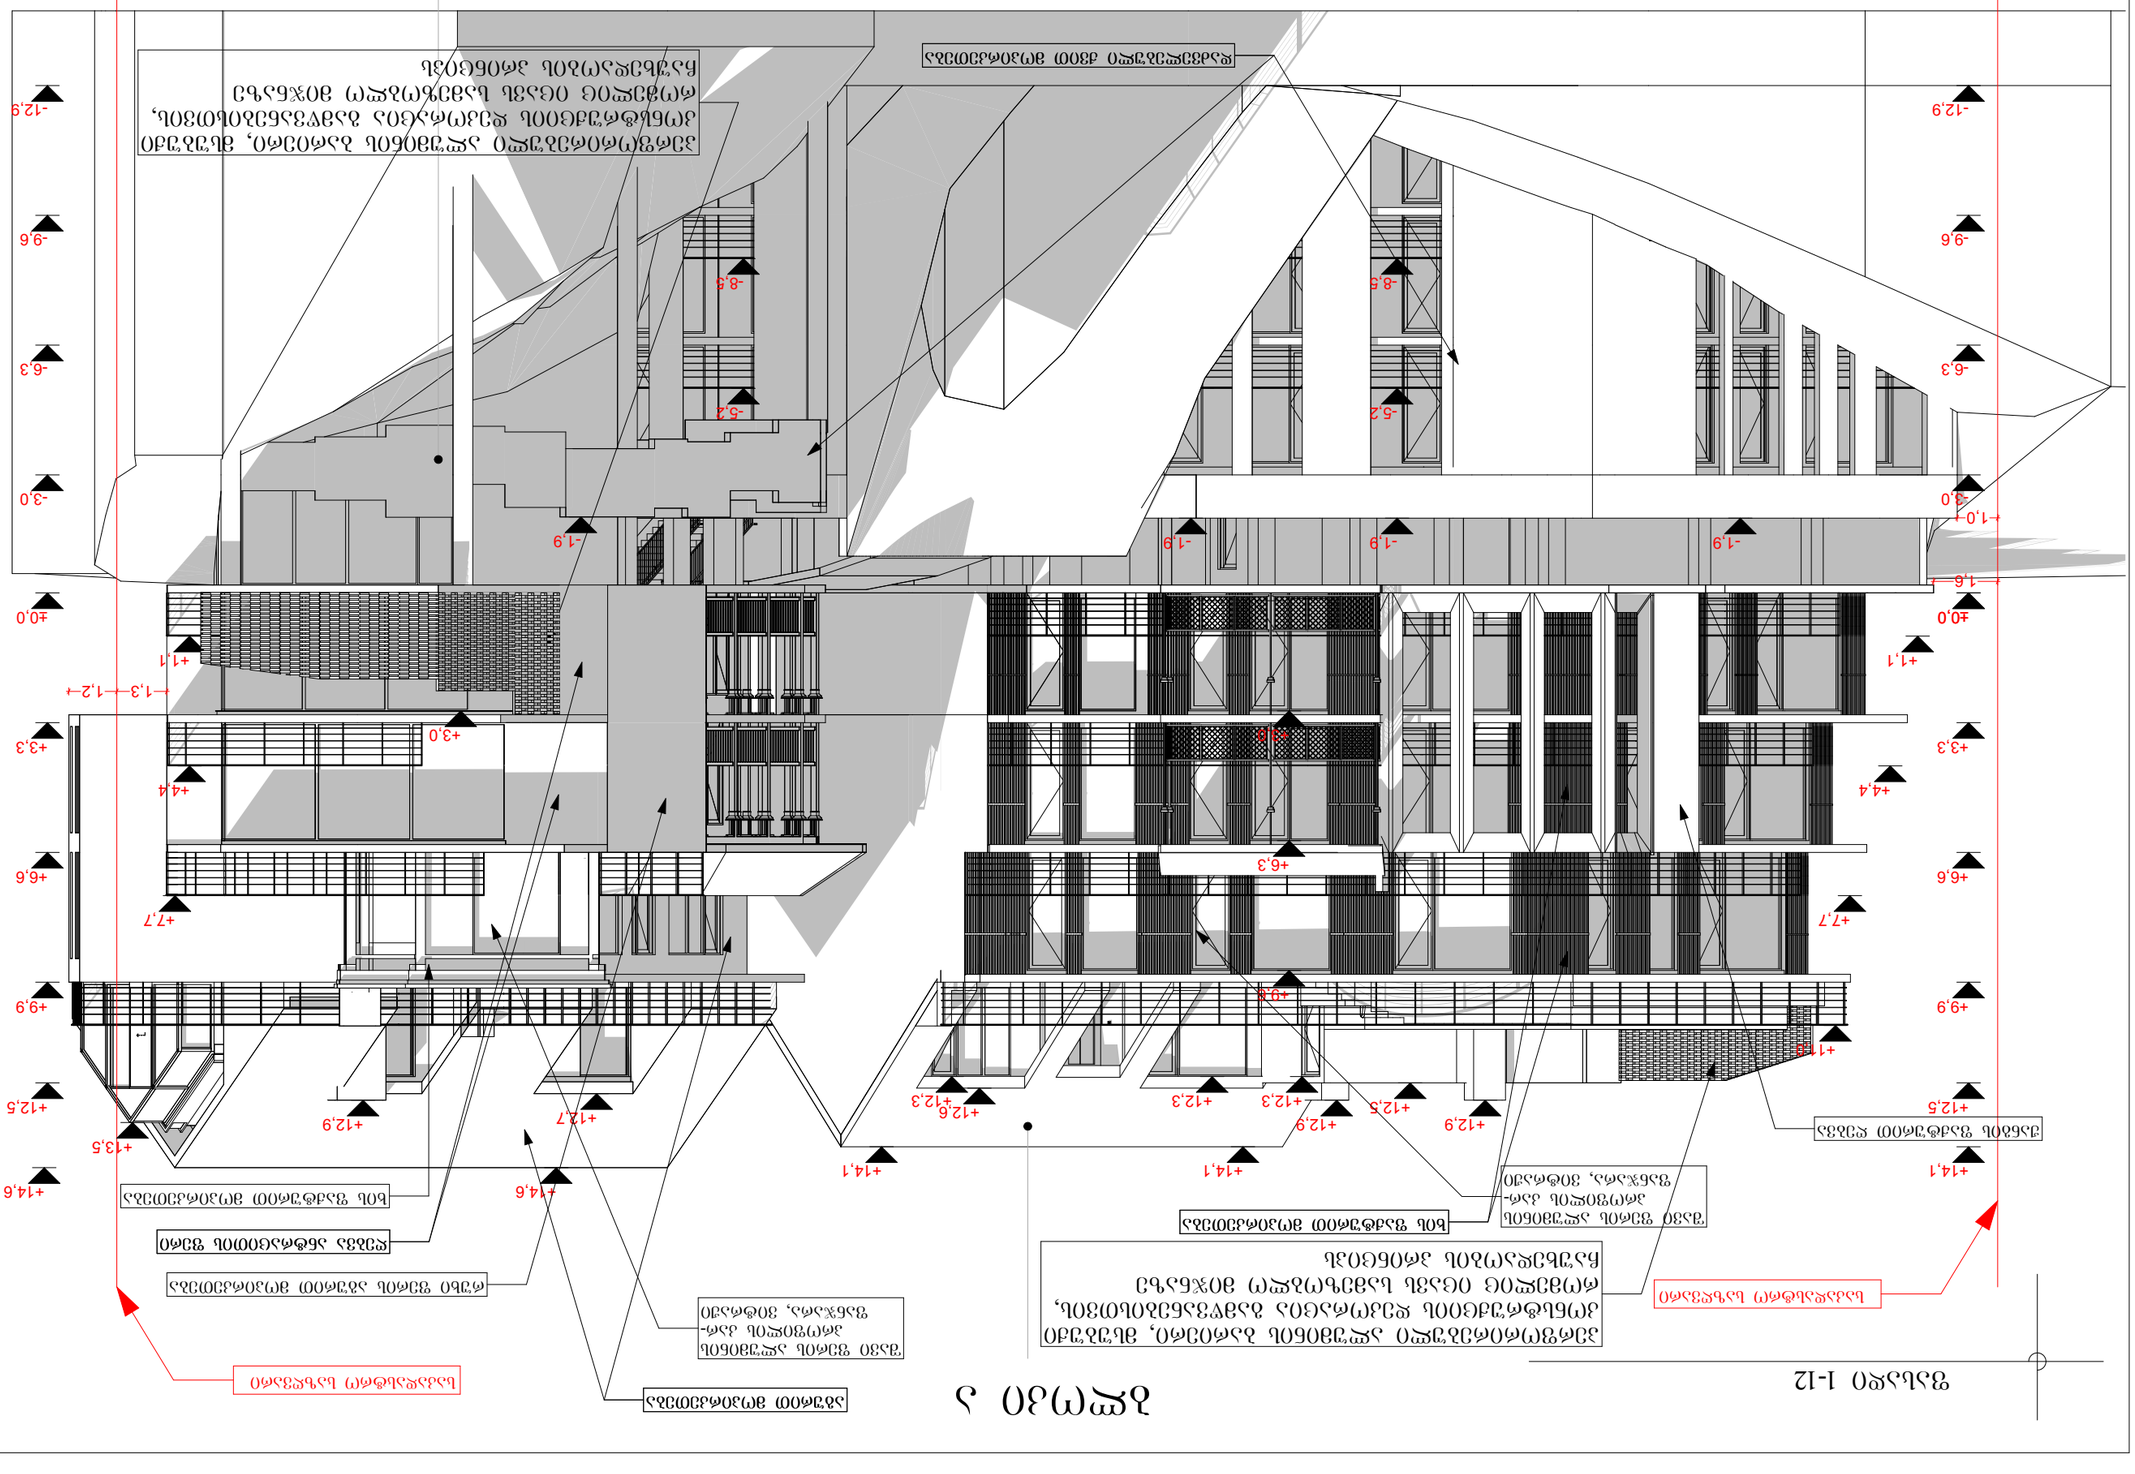
1
2
3
4
5
6
7
8
9
10
11
12
5,9
5,6
6,7
6,0
4,8
4,2
5,9
-12,9
-9,6
-6,3
-3,0
±0,0
+1,1
+3,3
+4,4
+6,6
+7,7
+9,9
+12,5
+14,1
-1,9
-5,2
-8,5
+6,3
+9,8
+12,3
+12,6
+12,9
+13,5
+14,6
+12,7
+7,7
+4,4
+3,0
+1,1
1,6
1,0
1,3
1,2

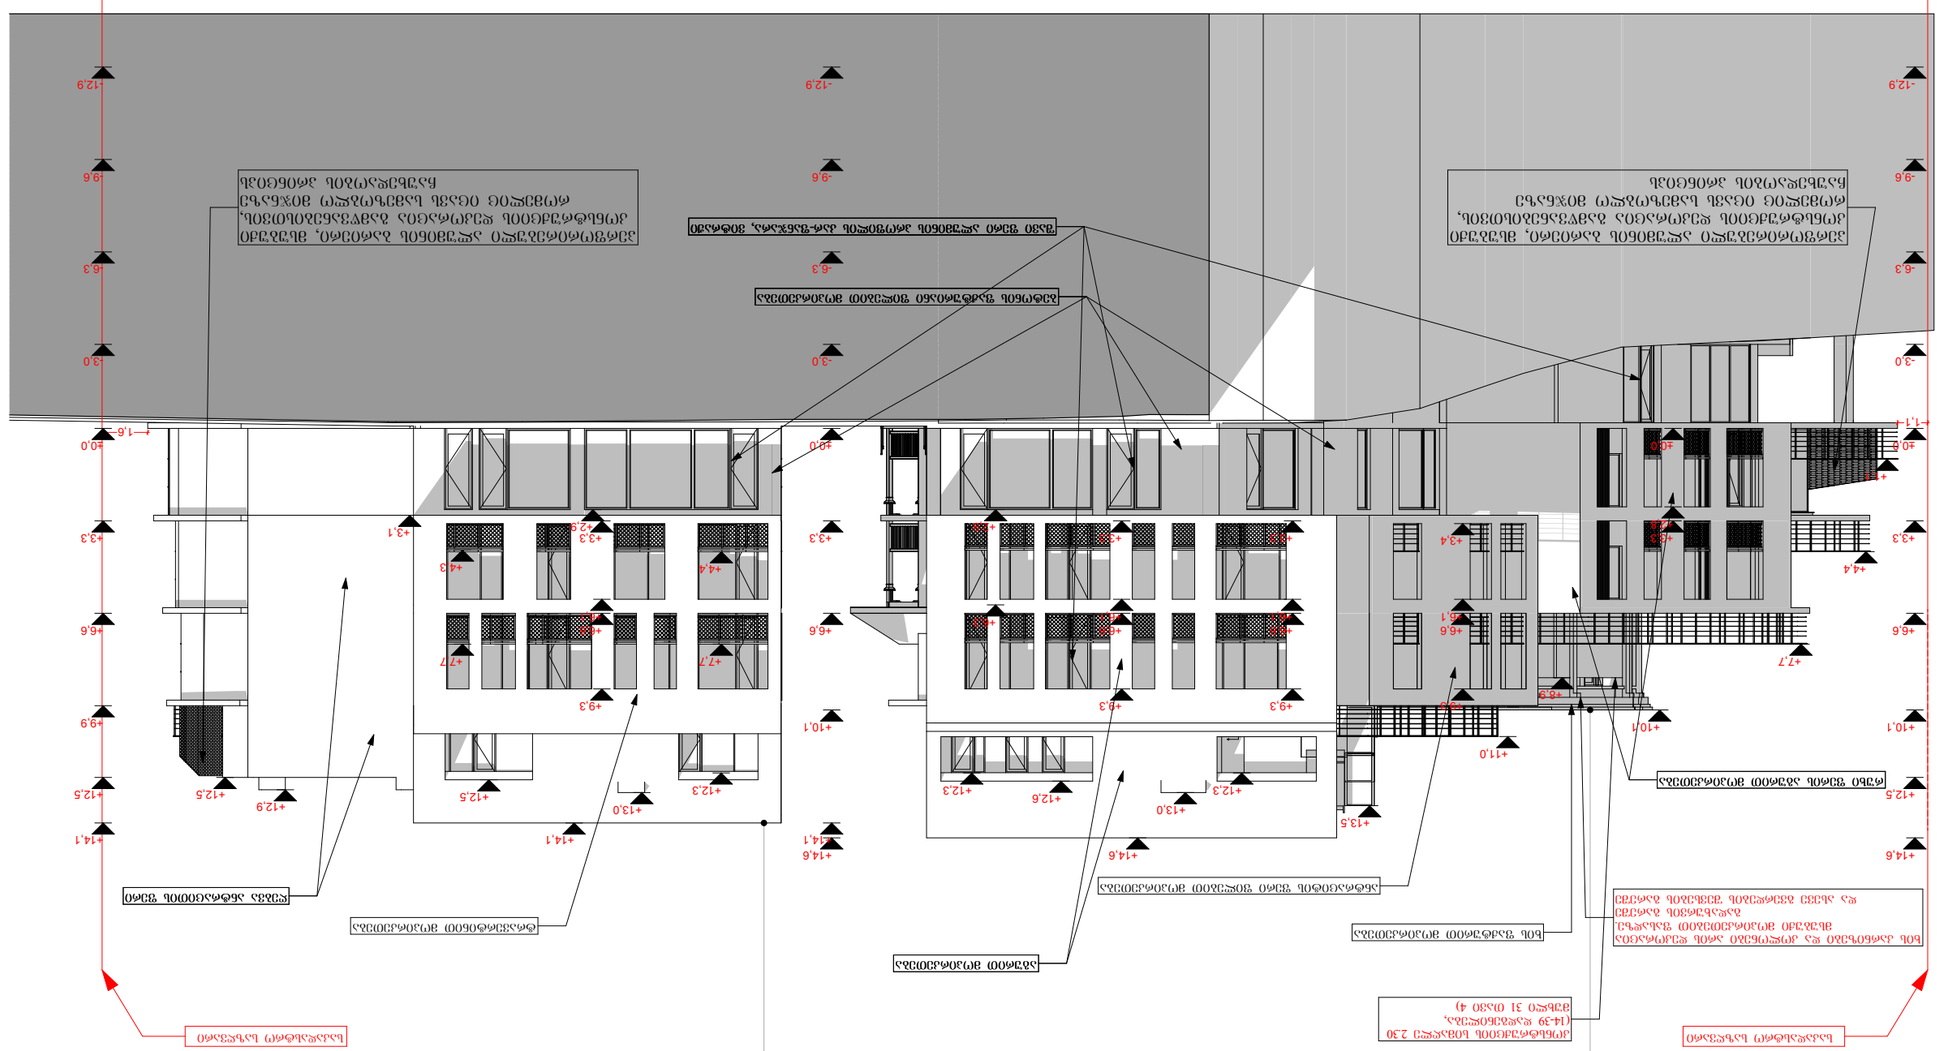
+3.3
+6.3
+9.6
+12.9
-3.0
-6.3
-9.6
-12.9
+4.0
+1.1
+0.0
-1.6
+3.3
+6.6
+9.9
+12.5
+14.1
+10.1
+14.6
+11.0
+13.5
+12.3
+13.0
+14.1
+12.9
+12.5
+12.3
+13.0
+14.1
+3.1
+4.3
+7.7
+9.3
+4.4
+7.7
+9.3
+6.6
+10.1
+12.5
+14.6
+3.4
+6.6
+10.1
+12.5
+14.6
+4.6
+7.7
+9.3
+10.1
+12.6
+13.0
+14.1
+3.3
+6.6
+9.9
+12.5
+14.1
+3.3
+6.6
+9.9
+12.5
+14.1
1,3
3,4
3,9
5,9
6,0
6,7
5,6
5,9
3,4
6,6
6,7
6,6
8
7
6
5
4
3
2
1
ბეტონის ვერტიკალური ელემენტი
ბეტონის ჰორიზონტალური ელემენტი
ალუმინის ფანჯრის კონსტრუქცია ორმაგი მინით

ფასადი ა-ლ

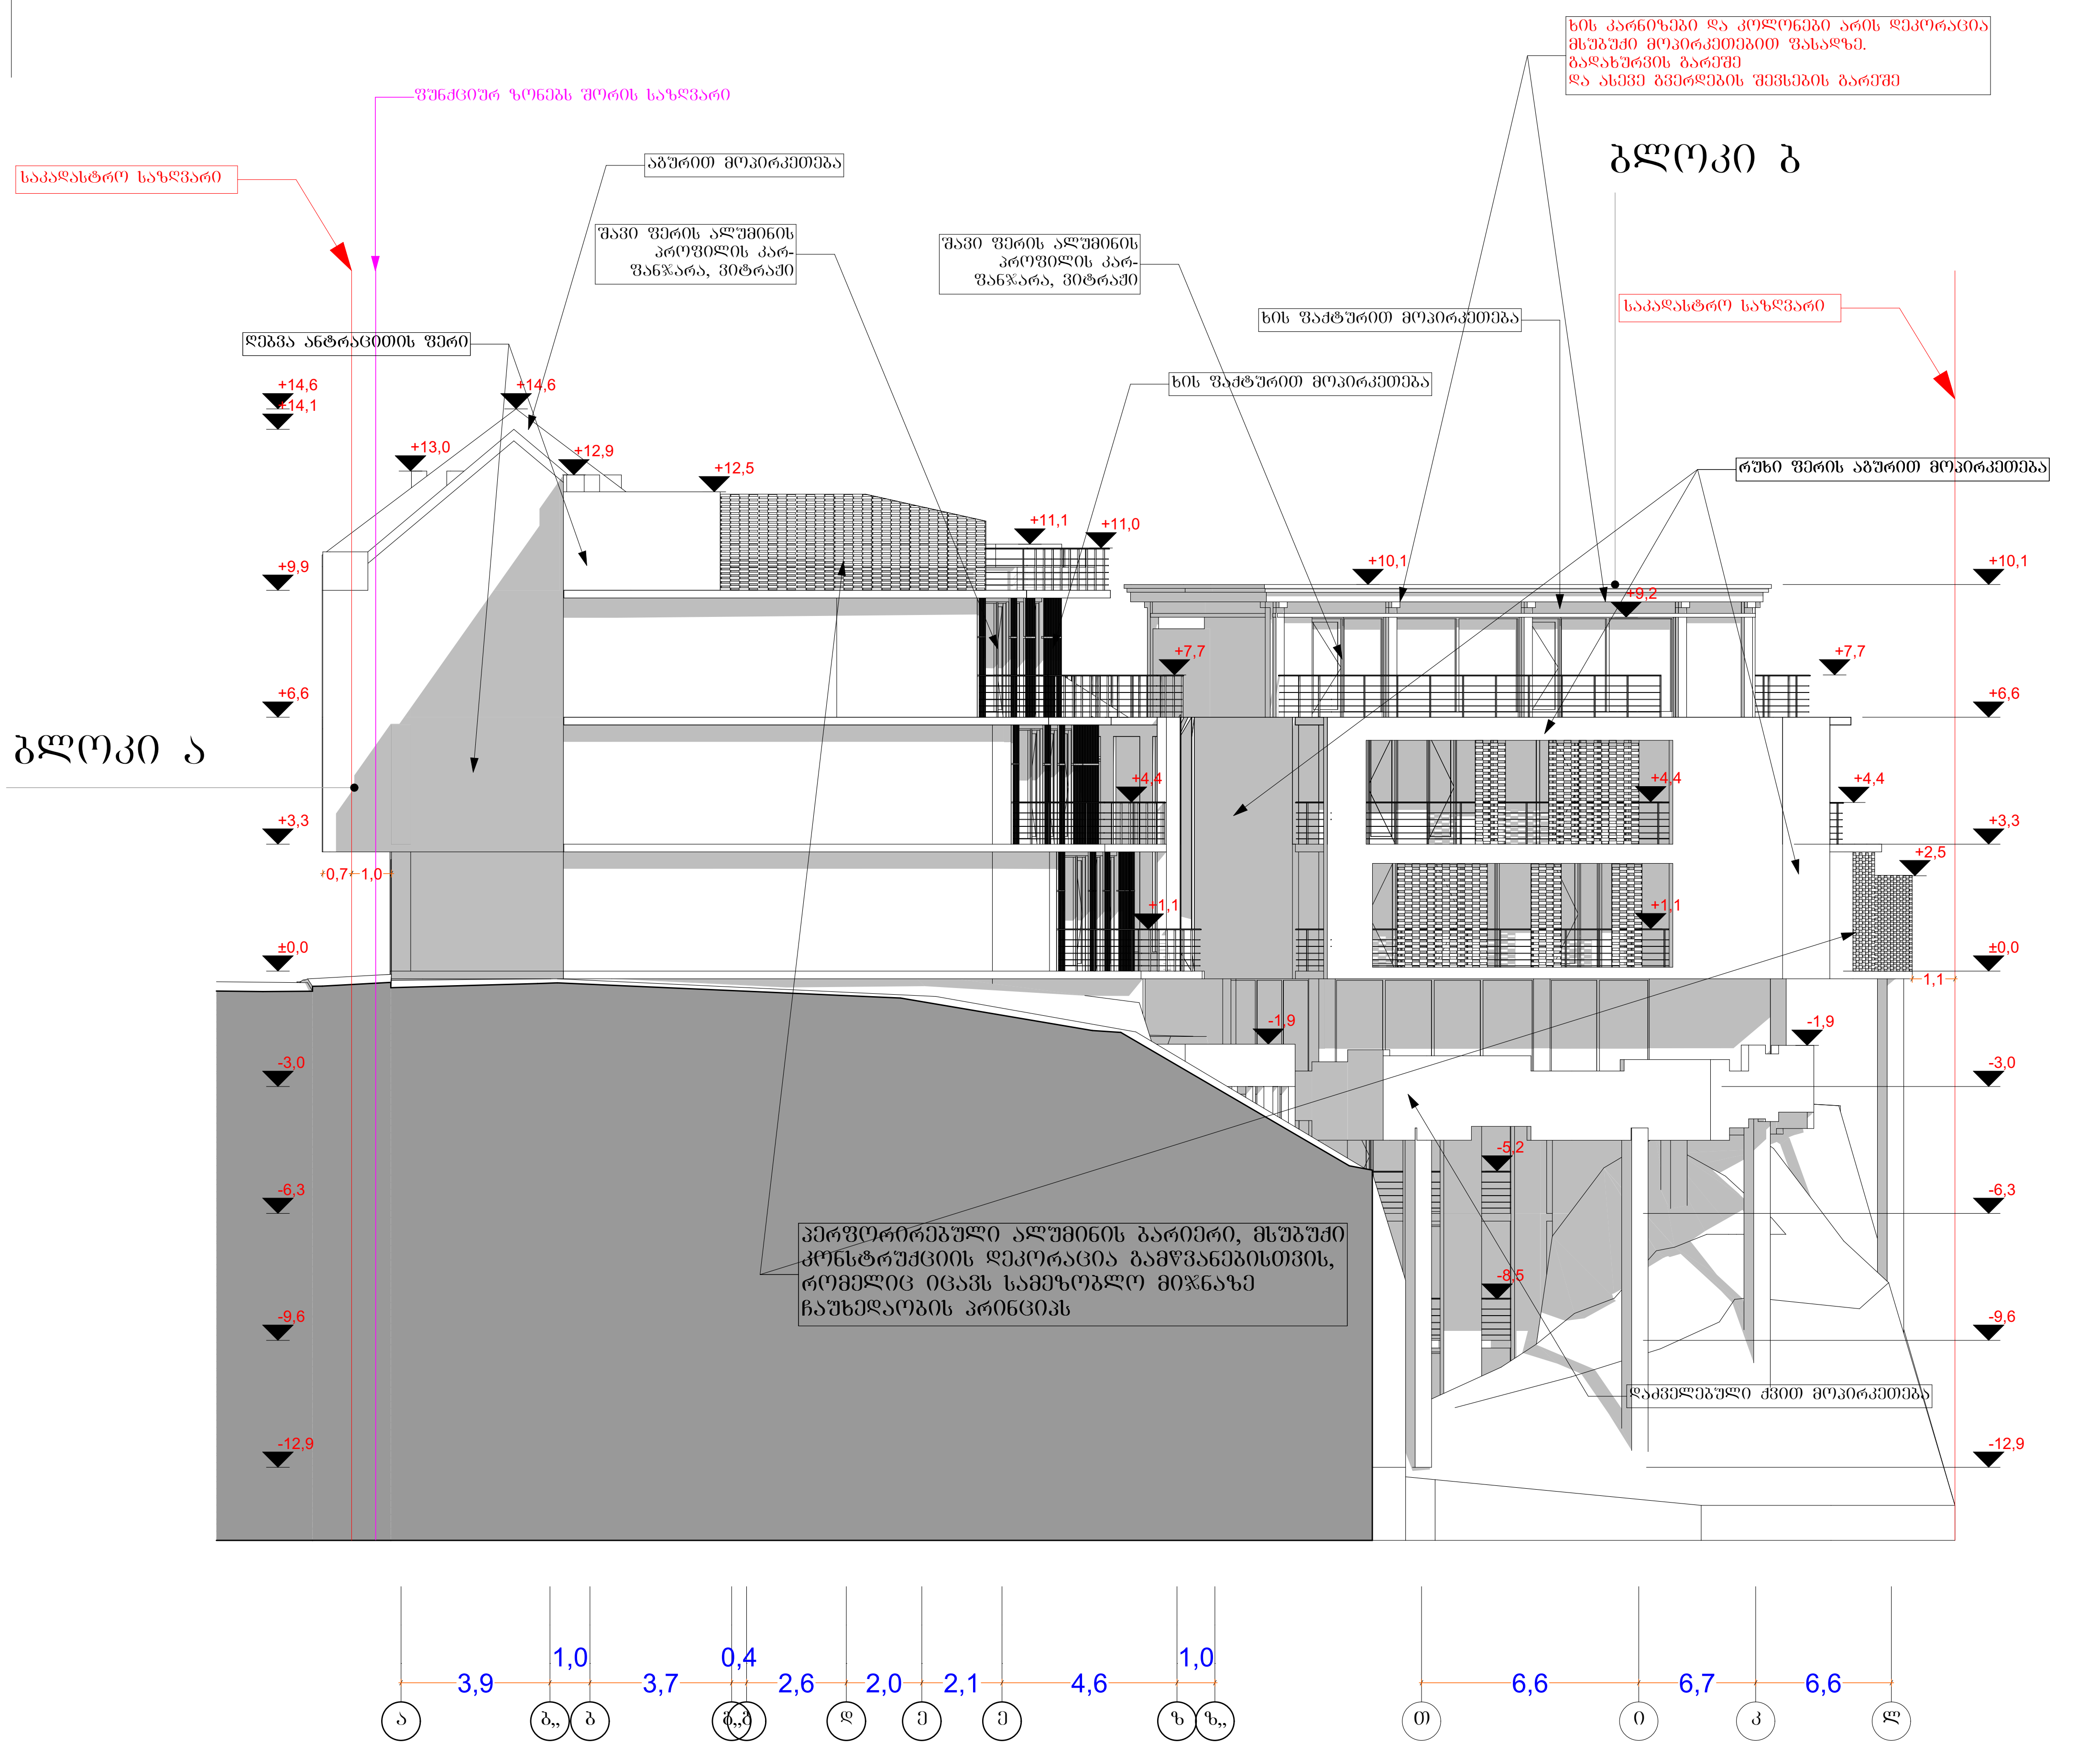

შ.პ.ს. "არტიტექსი" 405068386	
მისამართი	მ. ბუხაიძის 44 ბ
საკადასტრო კოდი	01.16.06.054.046
საკადასტრო საზღვარი	-------
ფასადი ა-ლ	
ფუნქცია	
პრ. ავტორი	დ. შათაშვილი
არქიტექტორი	გ. ლექავა
არქიტექტორი	ლ. ოთარაშვილი
შ.პ.ს. "არტიტექსი" 405068386	

ფასადი ა-ლ

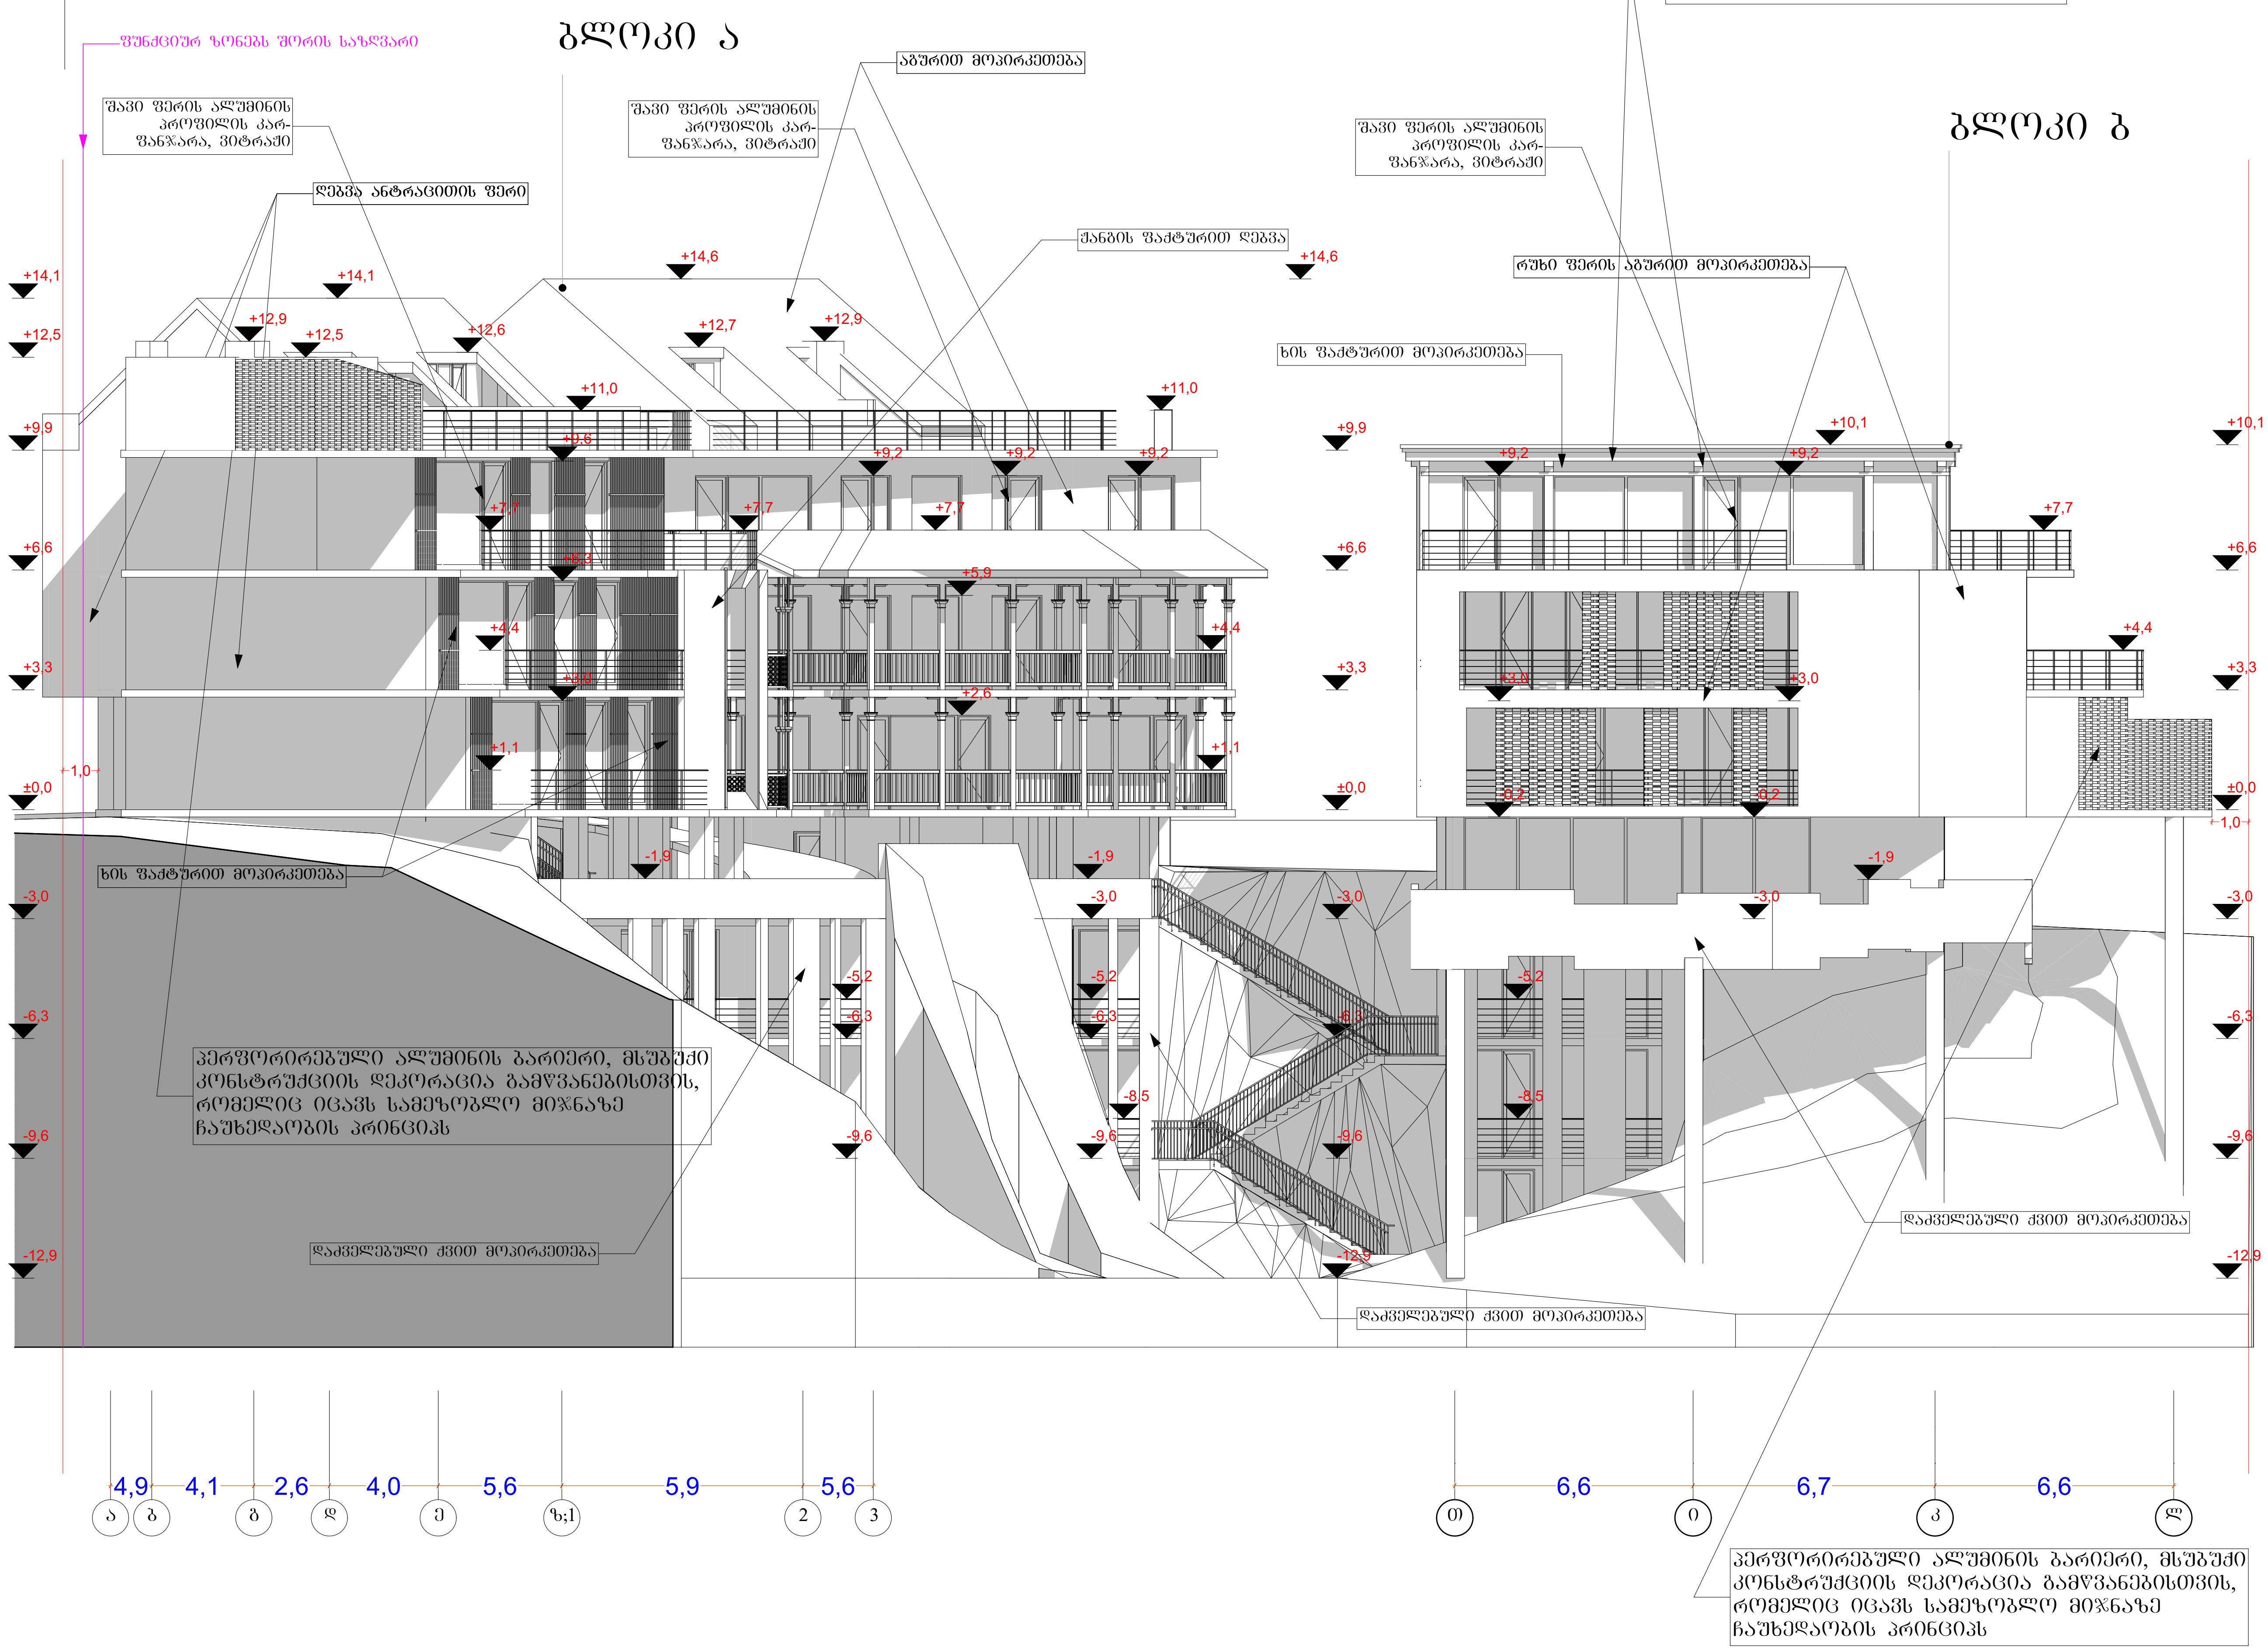

შ.პ.ს. "არტიტექსი" 405068386	
მისამართი	მ. ბუხაიძის 44 ბ
საკადასტრო კოდი	01.16.06.054.046
საკადასტრო საზღვარი	-------
ფასადი ა-ლ	
ფუნქცია	
პრ. ავტორი	დ. შათაშვილი
არქიტექტორი	გ. ლექავა
არქიტექტორი	ლ. ოთარაშვილი
შ.პ.ს. "არტიტექსი" 405068386	

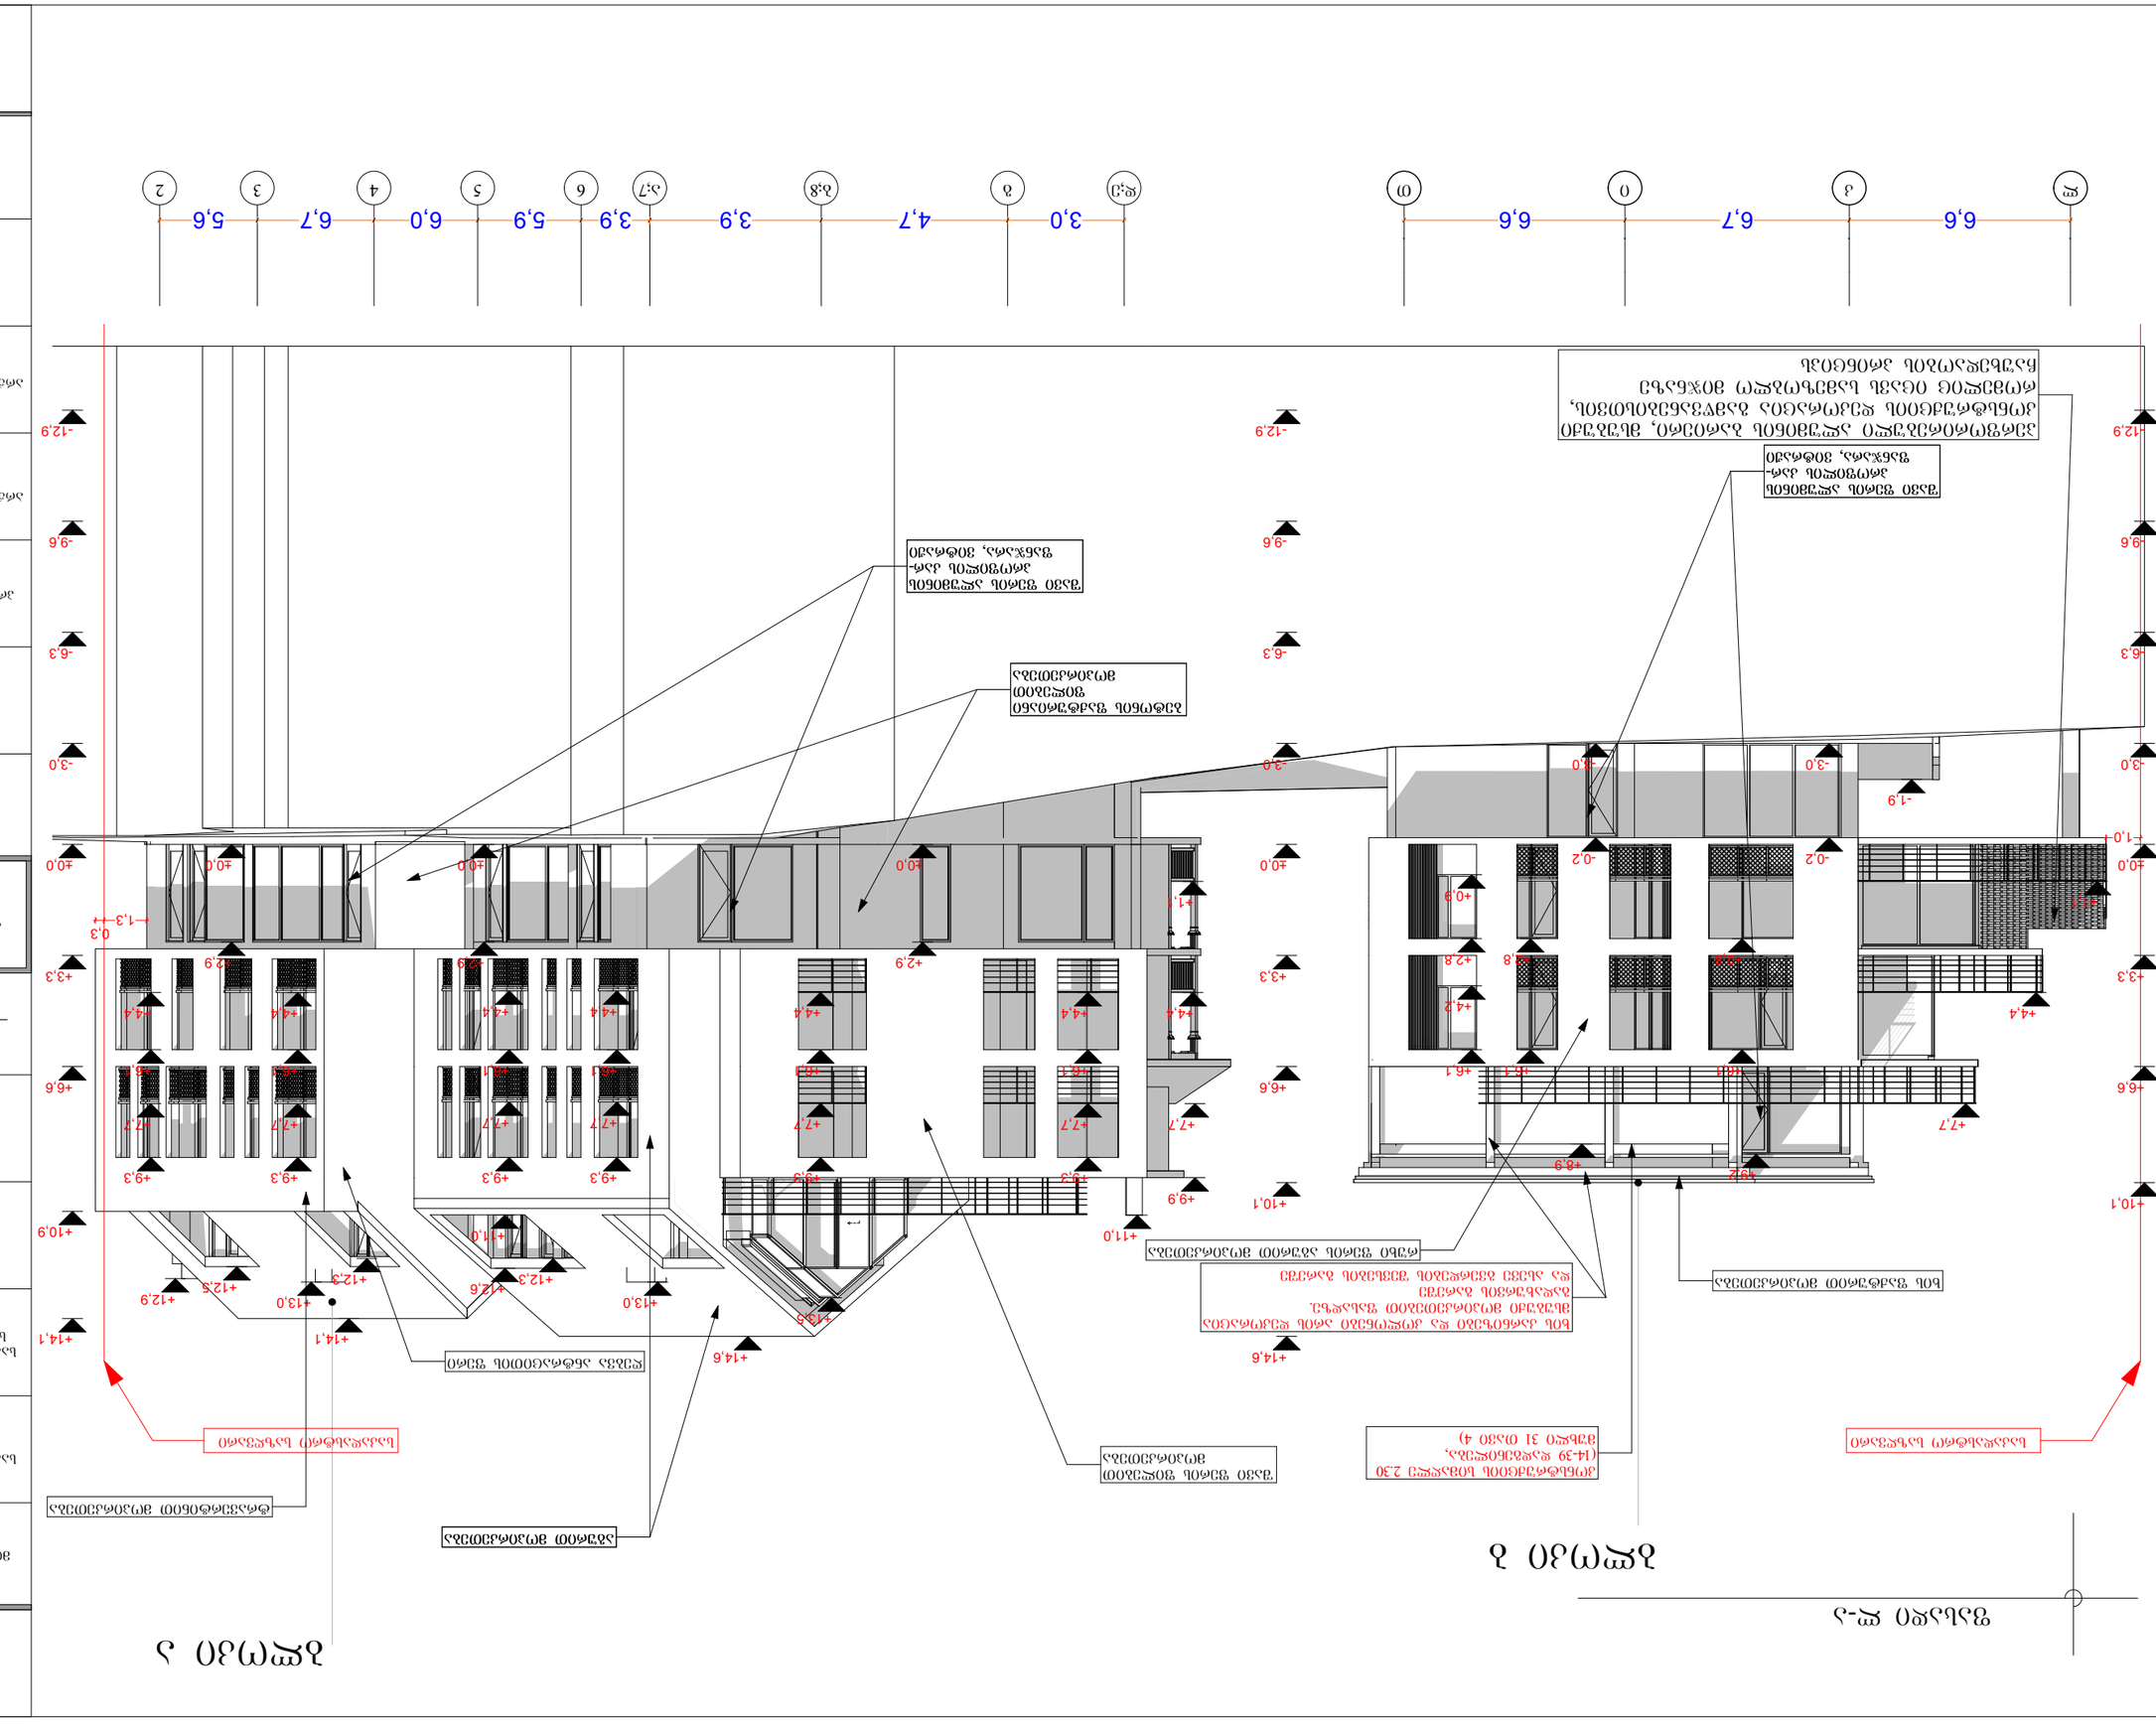
6,6 6,7 6,6 3,0 4,7 3,9 3,9 5,9 6,0 6,7 5,6
-12,9 -9,6 -6,3 -3,0 ±0,0 +3,3 +6,6 +9,9 +13,0 +14,6
-1,9 -0,2 +0,9 +2,8 +4,2 +6,1 +7,4 +8,9 +9,2

ფასადი ლ-ა

ბლოკი ბ

ბლოკი ა

რუხი შერის აბურით მოპირკეთება

შავი შერის ფილებით მოპირკეთება

საკადასტრო საზღვარი

კონსტრუქციის სიმაღლე 2.30 (14-39 დაღგენილება, მუხლი 31 თავი 4)

ხის კარნიზები და კოლონები არის დეკორაცია მსუბუქი მოპირკეთებით ფასადზე. გადახურვის გარეშე და ასევე გვერდების შეზნების გარეშე

აბურით მოპირკეთება

საკადასტრო საზღვარი

ხის ფაქტურით მოპირკეთება

ფუნქციურ ზონებს შორის საზღვარი

დეფა ანტრაციტის შერე

+14,6 +14,6 +14,6

+13,7

+13,6

+13,0

+12,5

+11,0

+10,9

+10,1 +10,1

+9,2 +8,9

+9,3 +9,3

+7,7 +7,7 +7,7 +7,7

+6,6 +6,6 +6,6

+6,1 +6,1 +6,1

+4,4 +4,4 +4,4 +4,4

+3,3 +3,3 +3,3

+2,8 +2,9

+1,1 +1,1

0,6

±0,0 -0,2 -0,2 ±0,0 ±0,0

1,1

-1,9

-3,0 -3,0 -3,0 -3,0

-6,3 -6,3

-9,6 -9,6

-12,9 -12,9

ბეტონის ფაქტურიანი ფილებით მოპირკეთება

შავი შერის ალუმინის პროფილის კარ-ფანჯარა, ვიტრაჟი

ვერფორირებული ალუმინის ბარიერი, მსუბუქი კონსტრუქციის დეკორაცია გამწვანებისთვის, რომელიც იცავს სამეზობლო მიჯნაზე ჩაუხედაობის კრიტერიას

შავი შერის ალუმინის პროფილის კარ-ფანჯარა, ვიტრაჟი

1,0 4,6 2,1 2,0 2,6 0,4 3,7 1,0 3,9

ზ,, ზ ე ე დ ბბ, გ გ,, ა

6,6 6,7 6,6

ლ კ ი თ

შ.პ.ს. "არტიტექსი" 405068386	
მისამართი	მ. ბუხაიძის 44 ბ
საკადასტრო კოდი	01.16.06.054.046
საკადასტრო საზღვარი	-------
ფასადი ლ-ა	
ფუნქცია	