I სართული-146.0მ^2

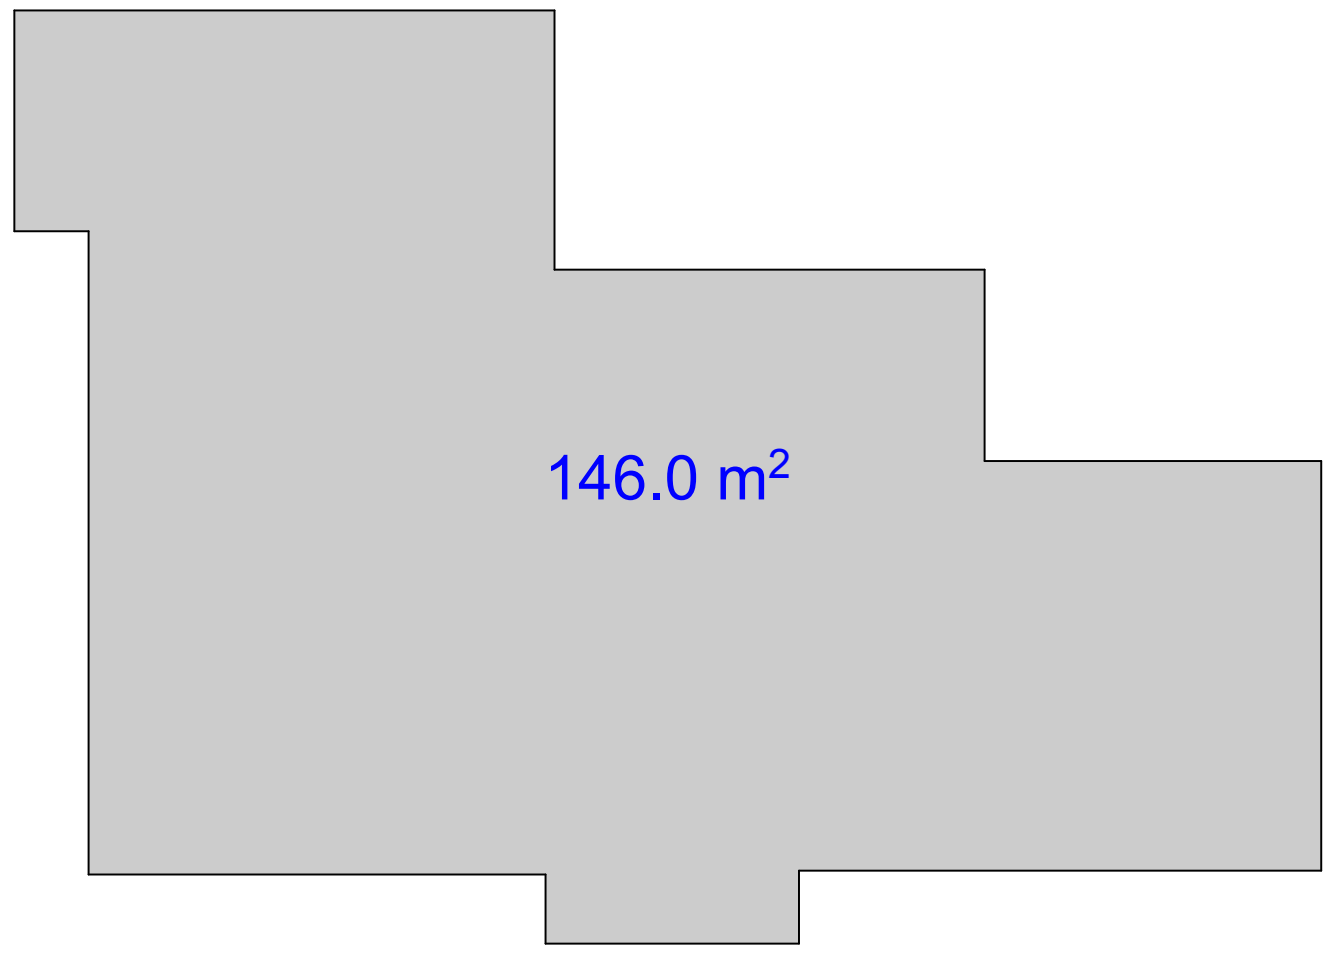

II სართული-199.8მ^2

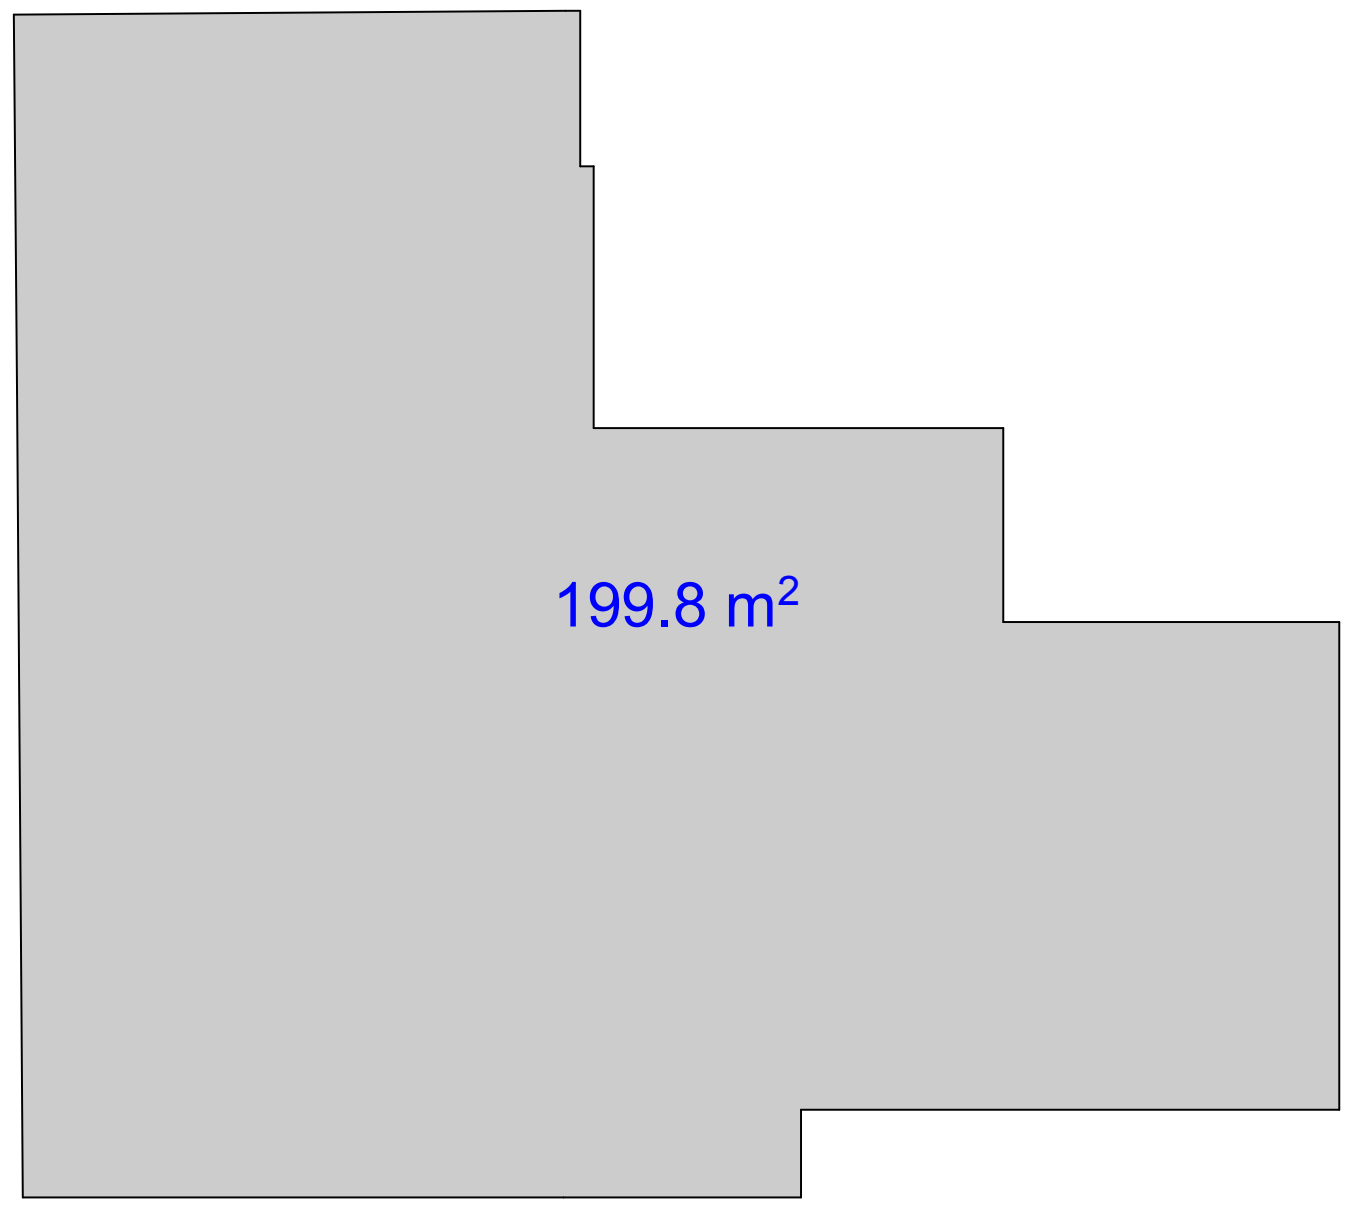

III სართული-199.3მ^2

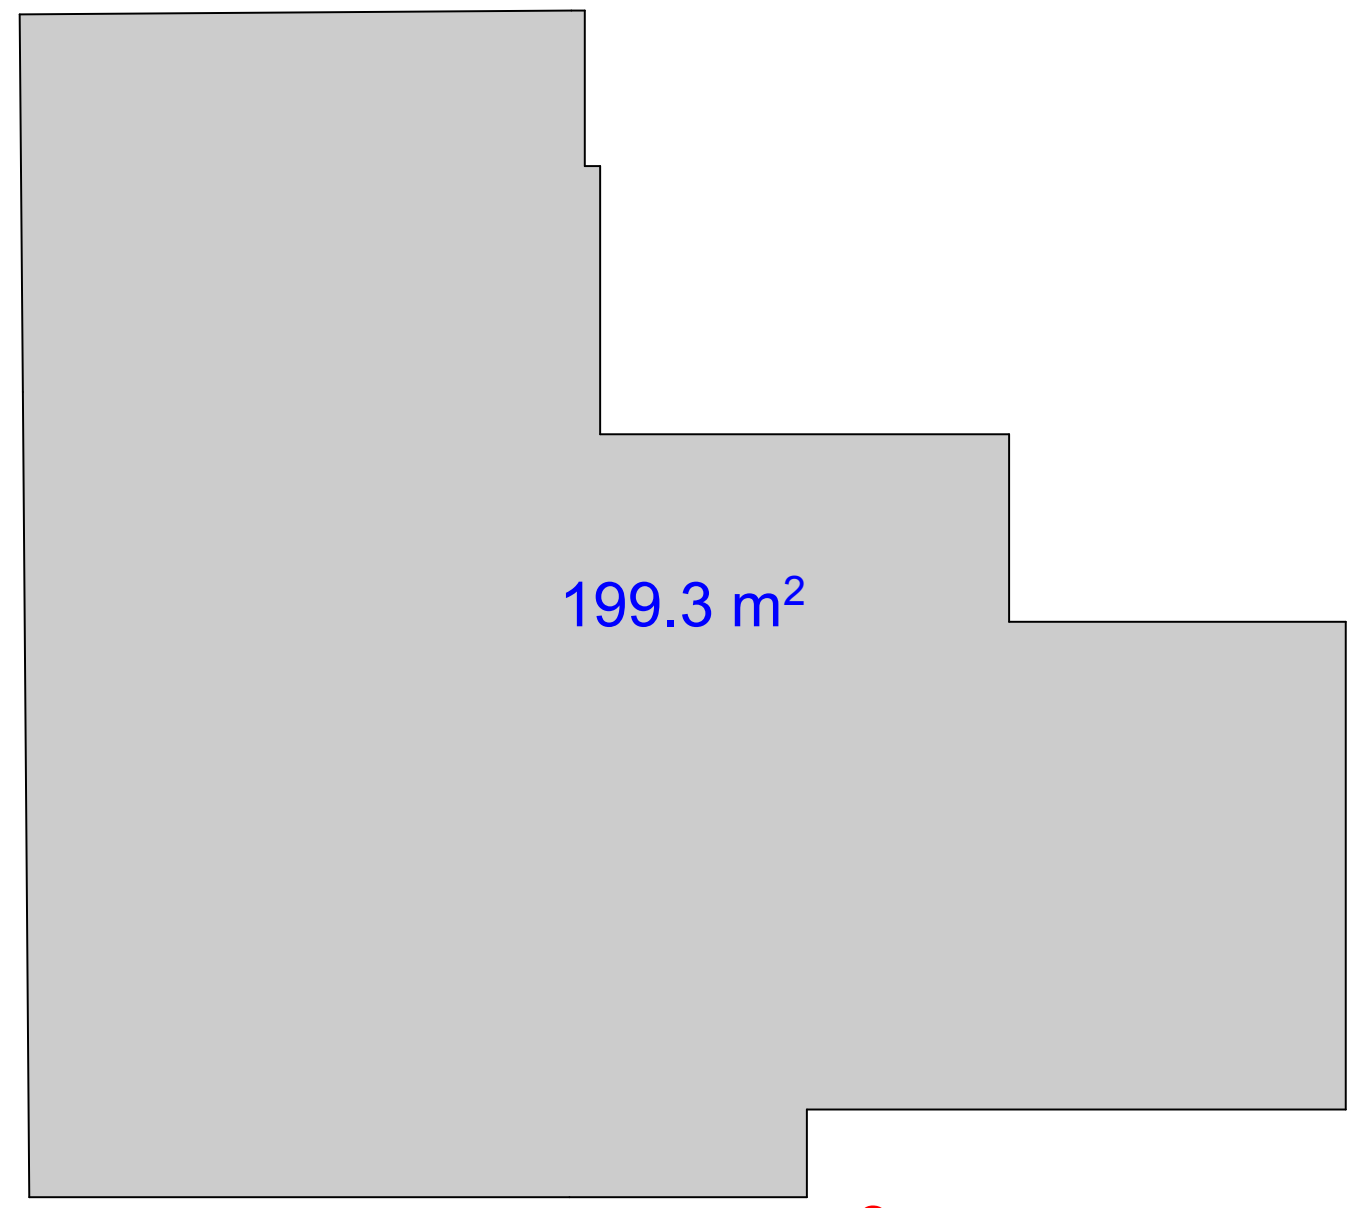

IV სართული-199.3მ^2

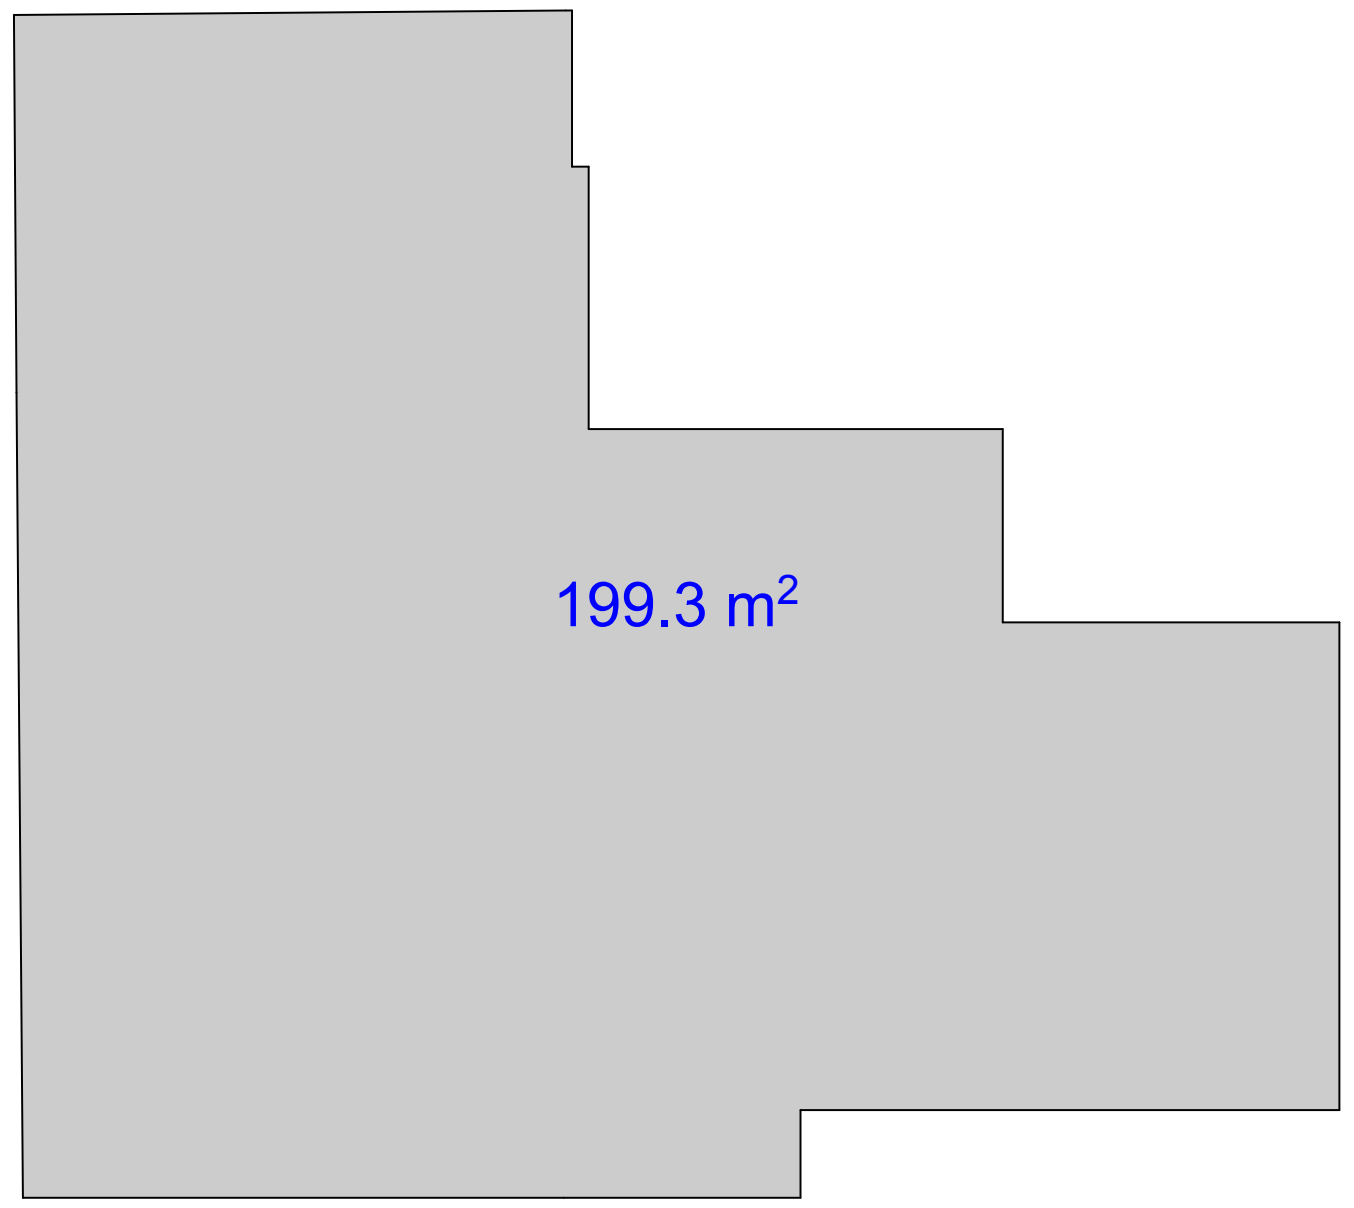

V სართული-185.9მ^2

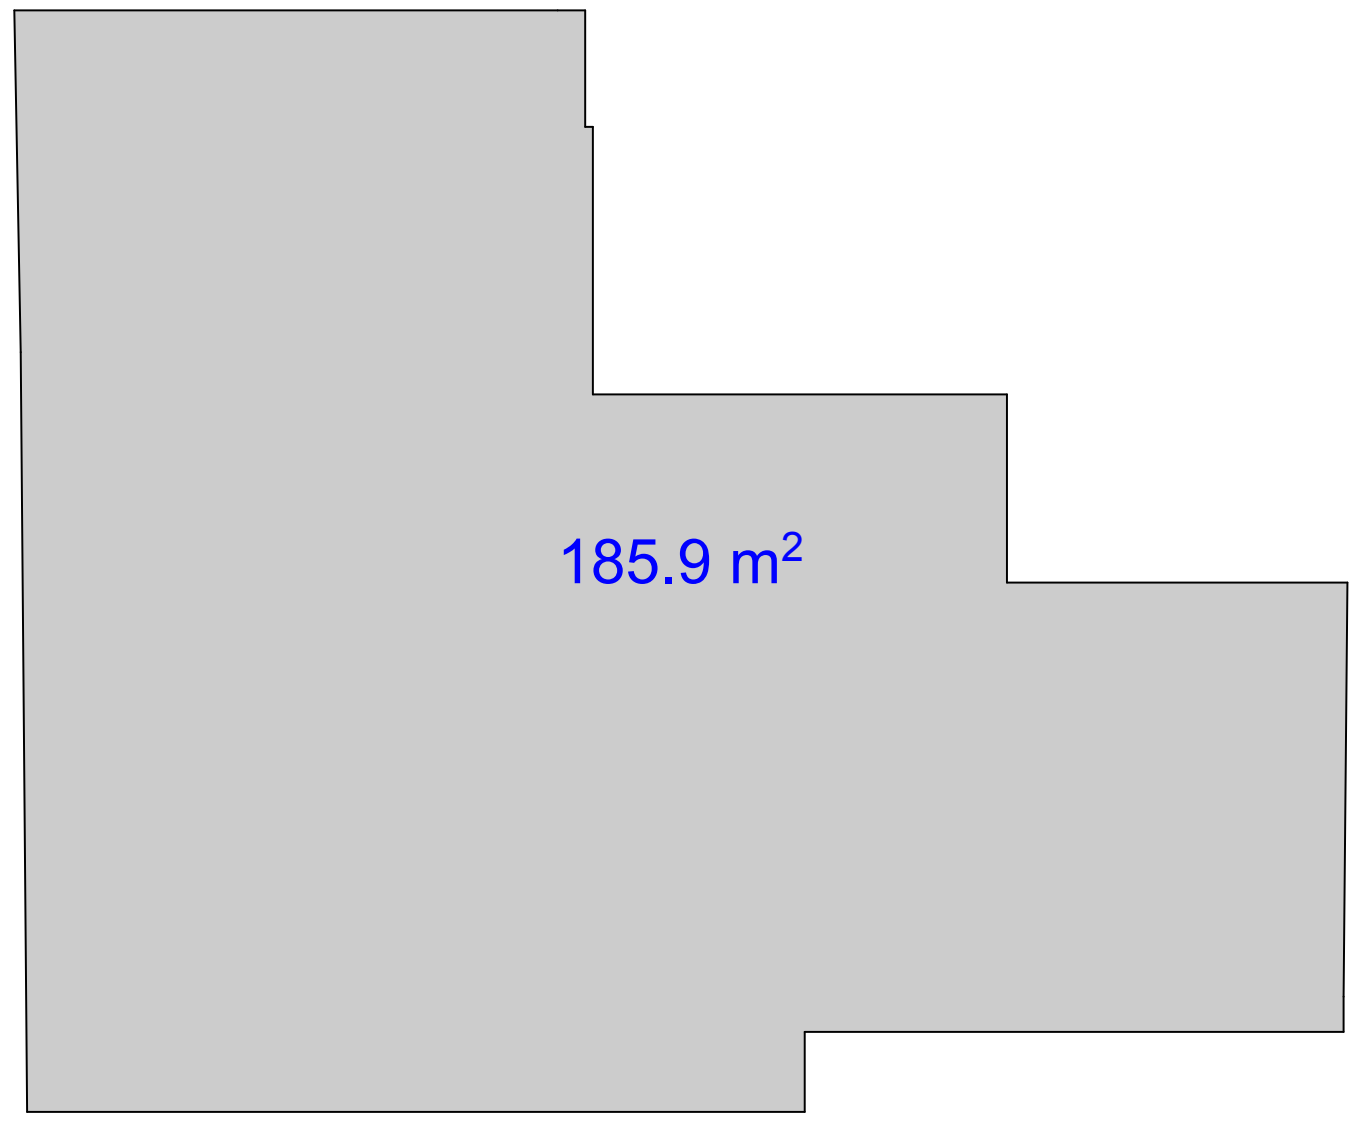

VI სართული-176.1მ^2

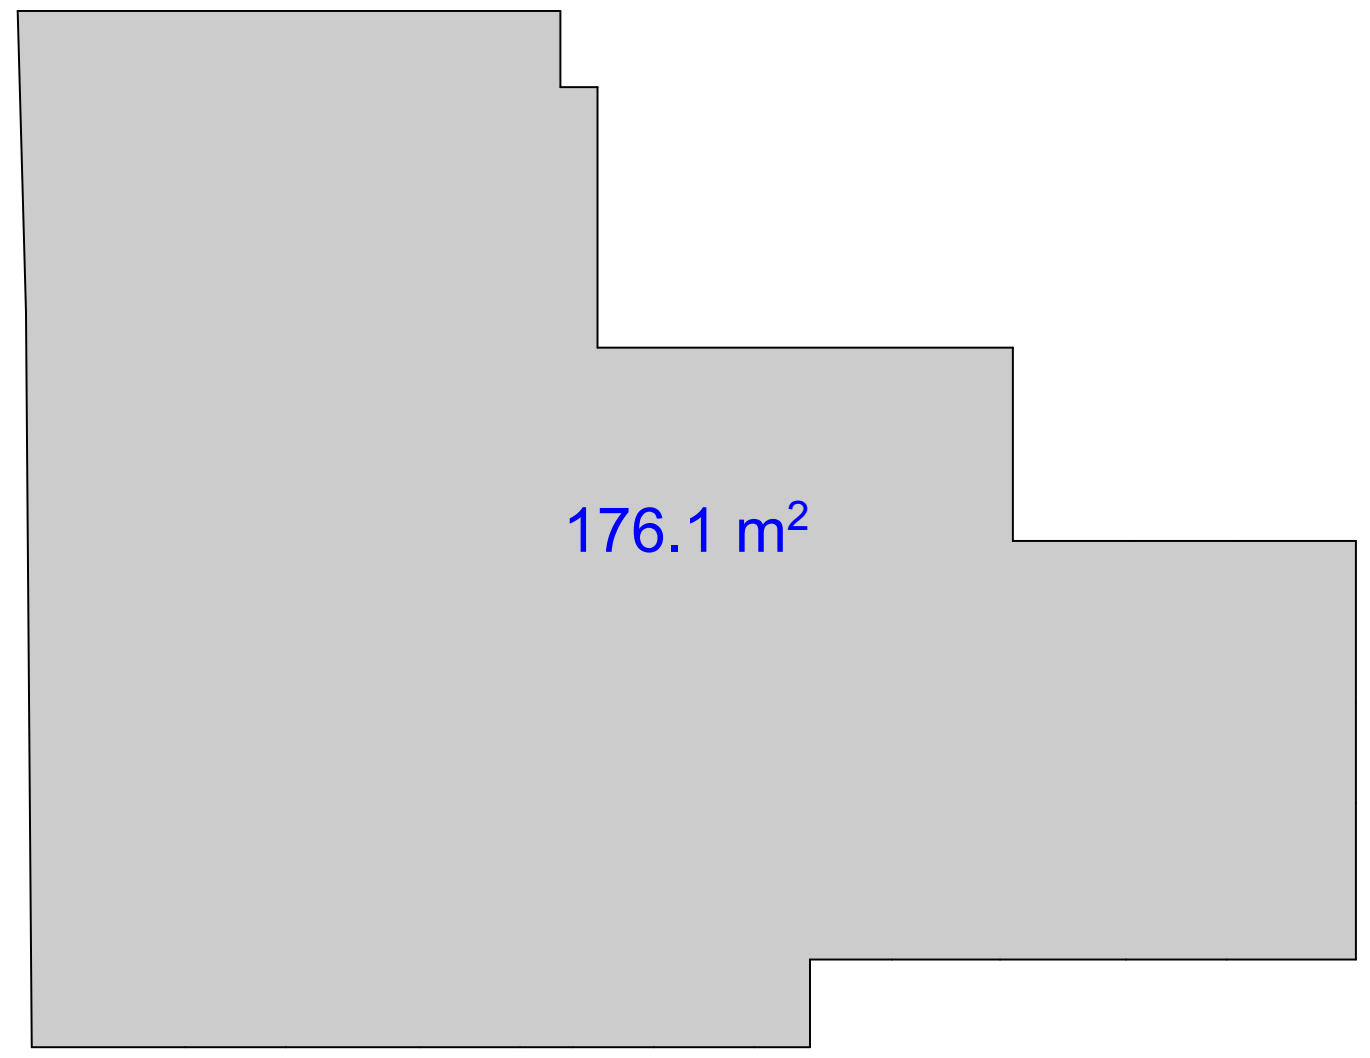

VII სართული-126.8მ^2

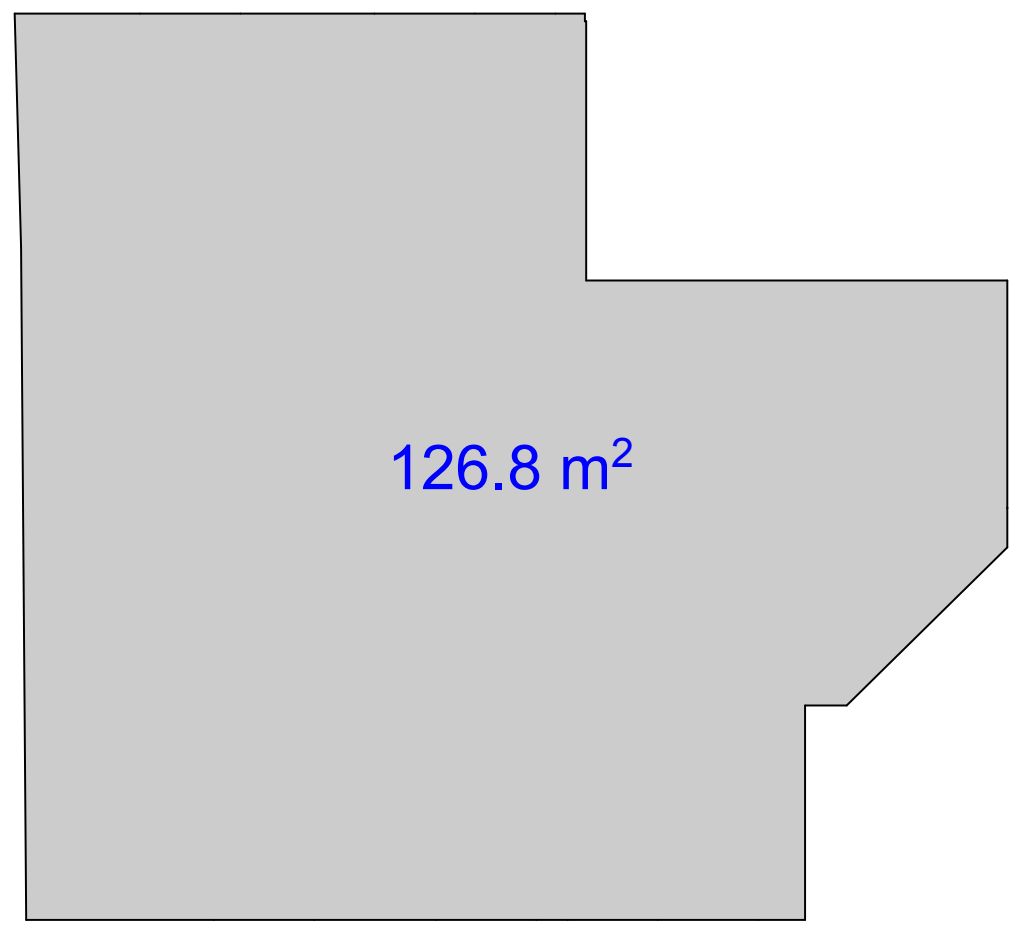

დასახელება	მაჩვენებელი
I სართულის	146.0 მ2
II სართულის	199.8 მ2
III სართულის	199.3 მ2
IV სართულის	199.3 მ2
V სართულის	185.9 მ2
VI სართულის	176.1 მ2
VII სართულის	126.8 მ2
ჯამი	1233.2 მ2

დირექტორი	დ.მახარობლიშვილი	
პრ.ავტორი	ნ.ჩხაიძე	
პრ.მთ.კონსტრ.	ჯ.ბურჯანაძე	
შეასრულა	მ.ნიკოლაიშვილი	
შეამოწმა	დ.მახარობლიშვილი	

თაბუკაშვილის ქ.№33-ში მდებარე შენობის რეკონსტრუქცია

არქიტექტურული ნაწილი

ინტენსივობის საანგარიშო კროკები

დაკვეთა №

სტადია	ფურც.	ფ-ბი	მასშტაბი
მ	ა-		მ. 1:200

შ.პ.ს."დმ სტუდია"


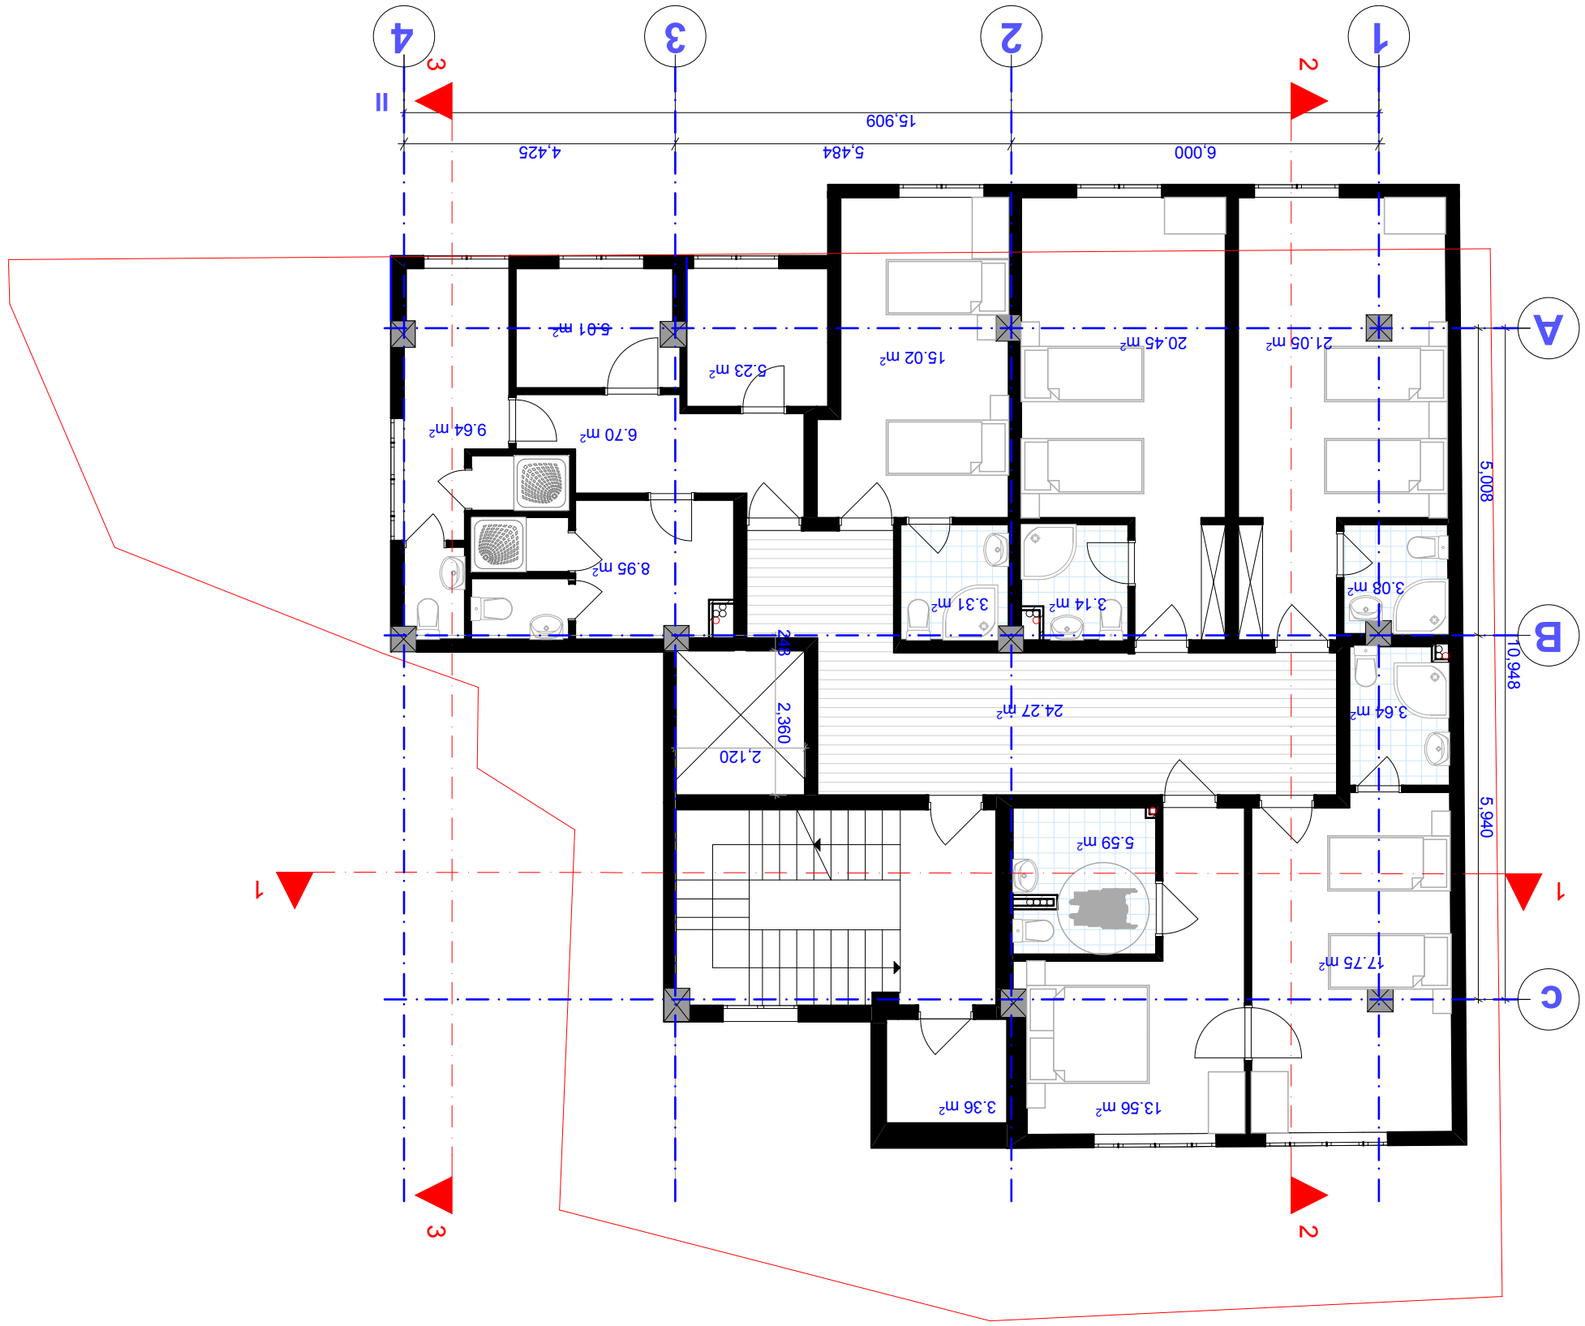


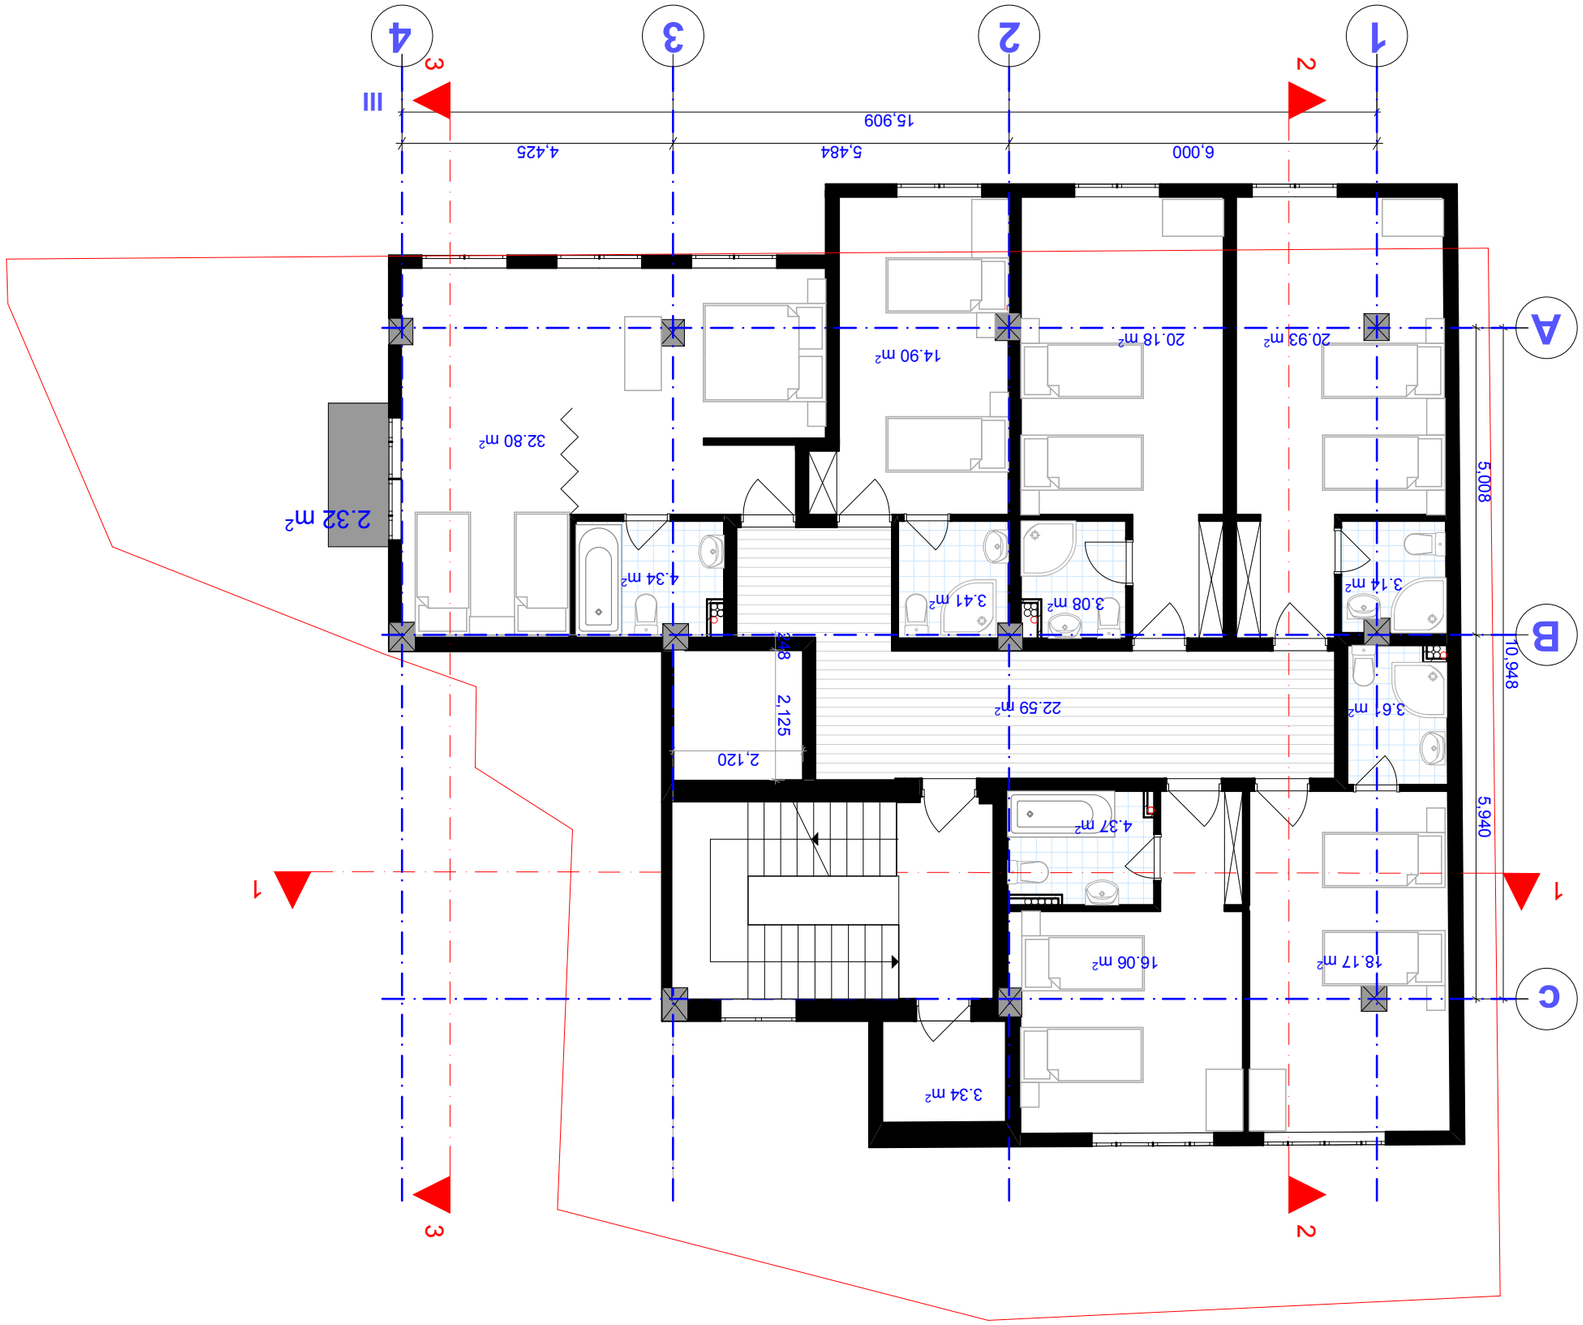


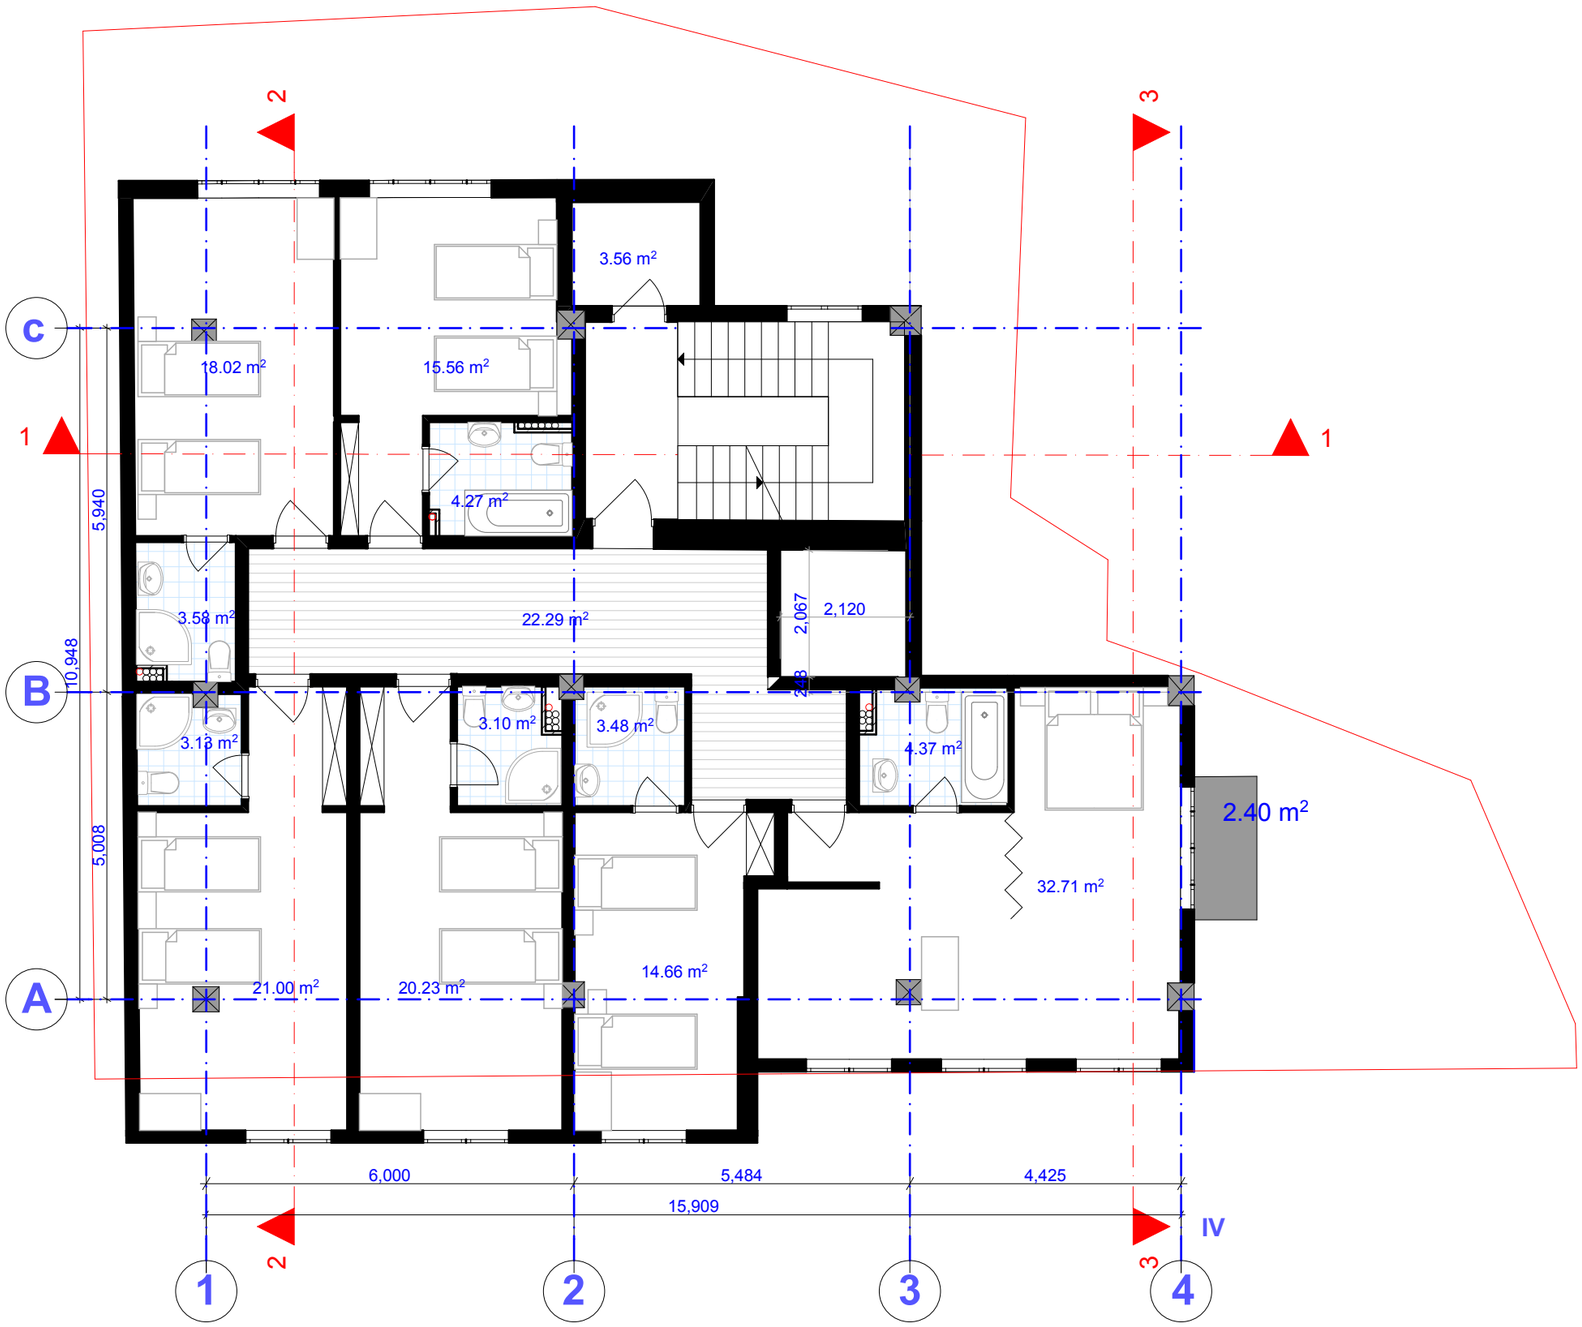

დირექტორი	დ.ვასაროგლიშვილი		თბაგუაშვილის ქ.№33-ში მდებარე შენობის რეკონსტრუქცია
არ.პროექტორი	ნ.ჩხაიძე		
არ.კონსტრ.	ჯ.ბერჯანაძე		
			არქიტექტურული ნაწილი
			IV სართული
შემსრულა	გ.ნიკოლაიშვილი		
შემოწმა	დ.ვასაროგლიშვილი		

დაკვეთა №			
სტადია	ფურც.	ფ-ის	მასშტაბი
მ	ა-		1:100
შ.პ.ს. "დმ სტუდია"			

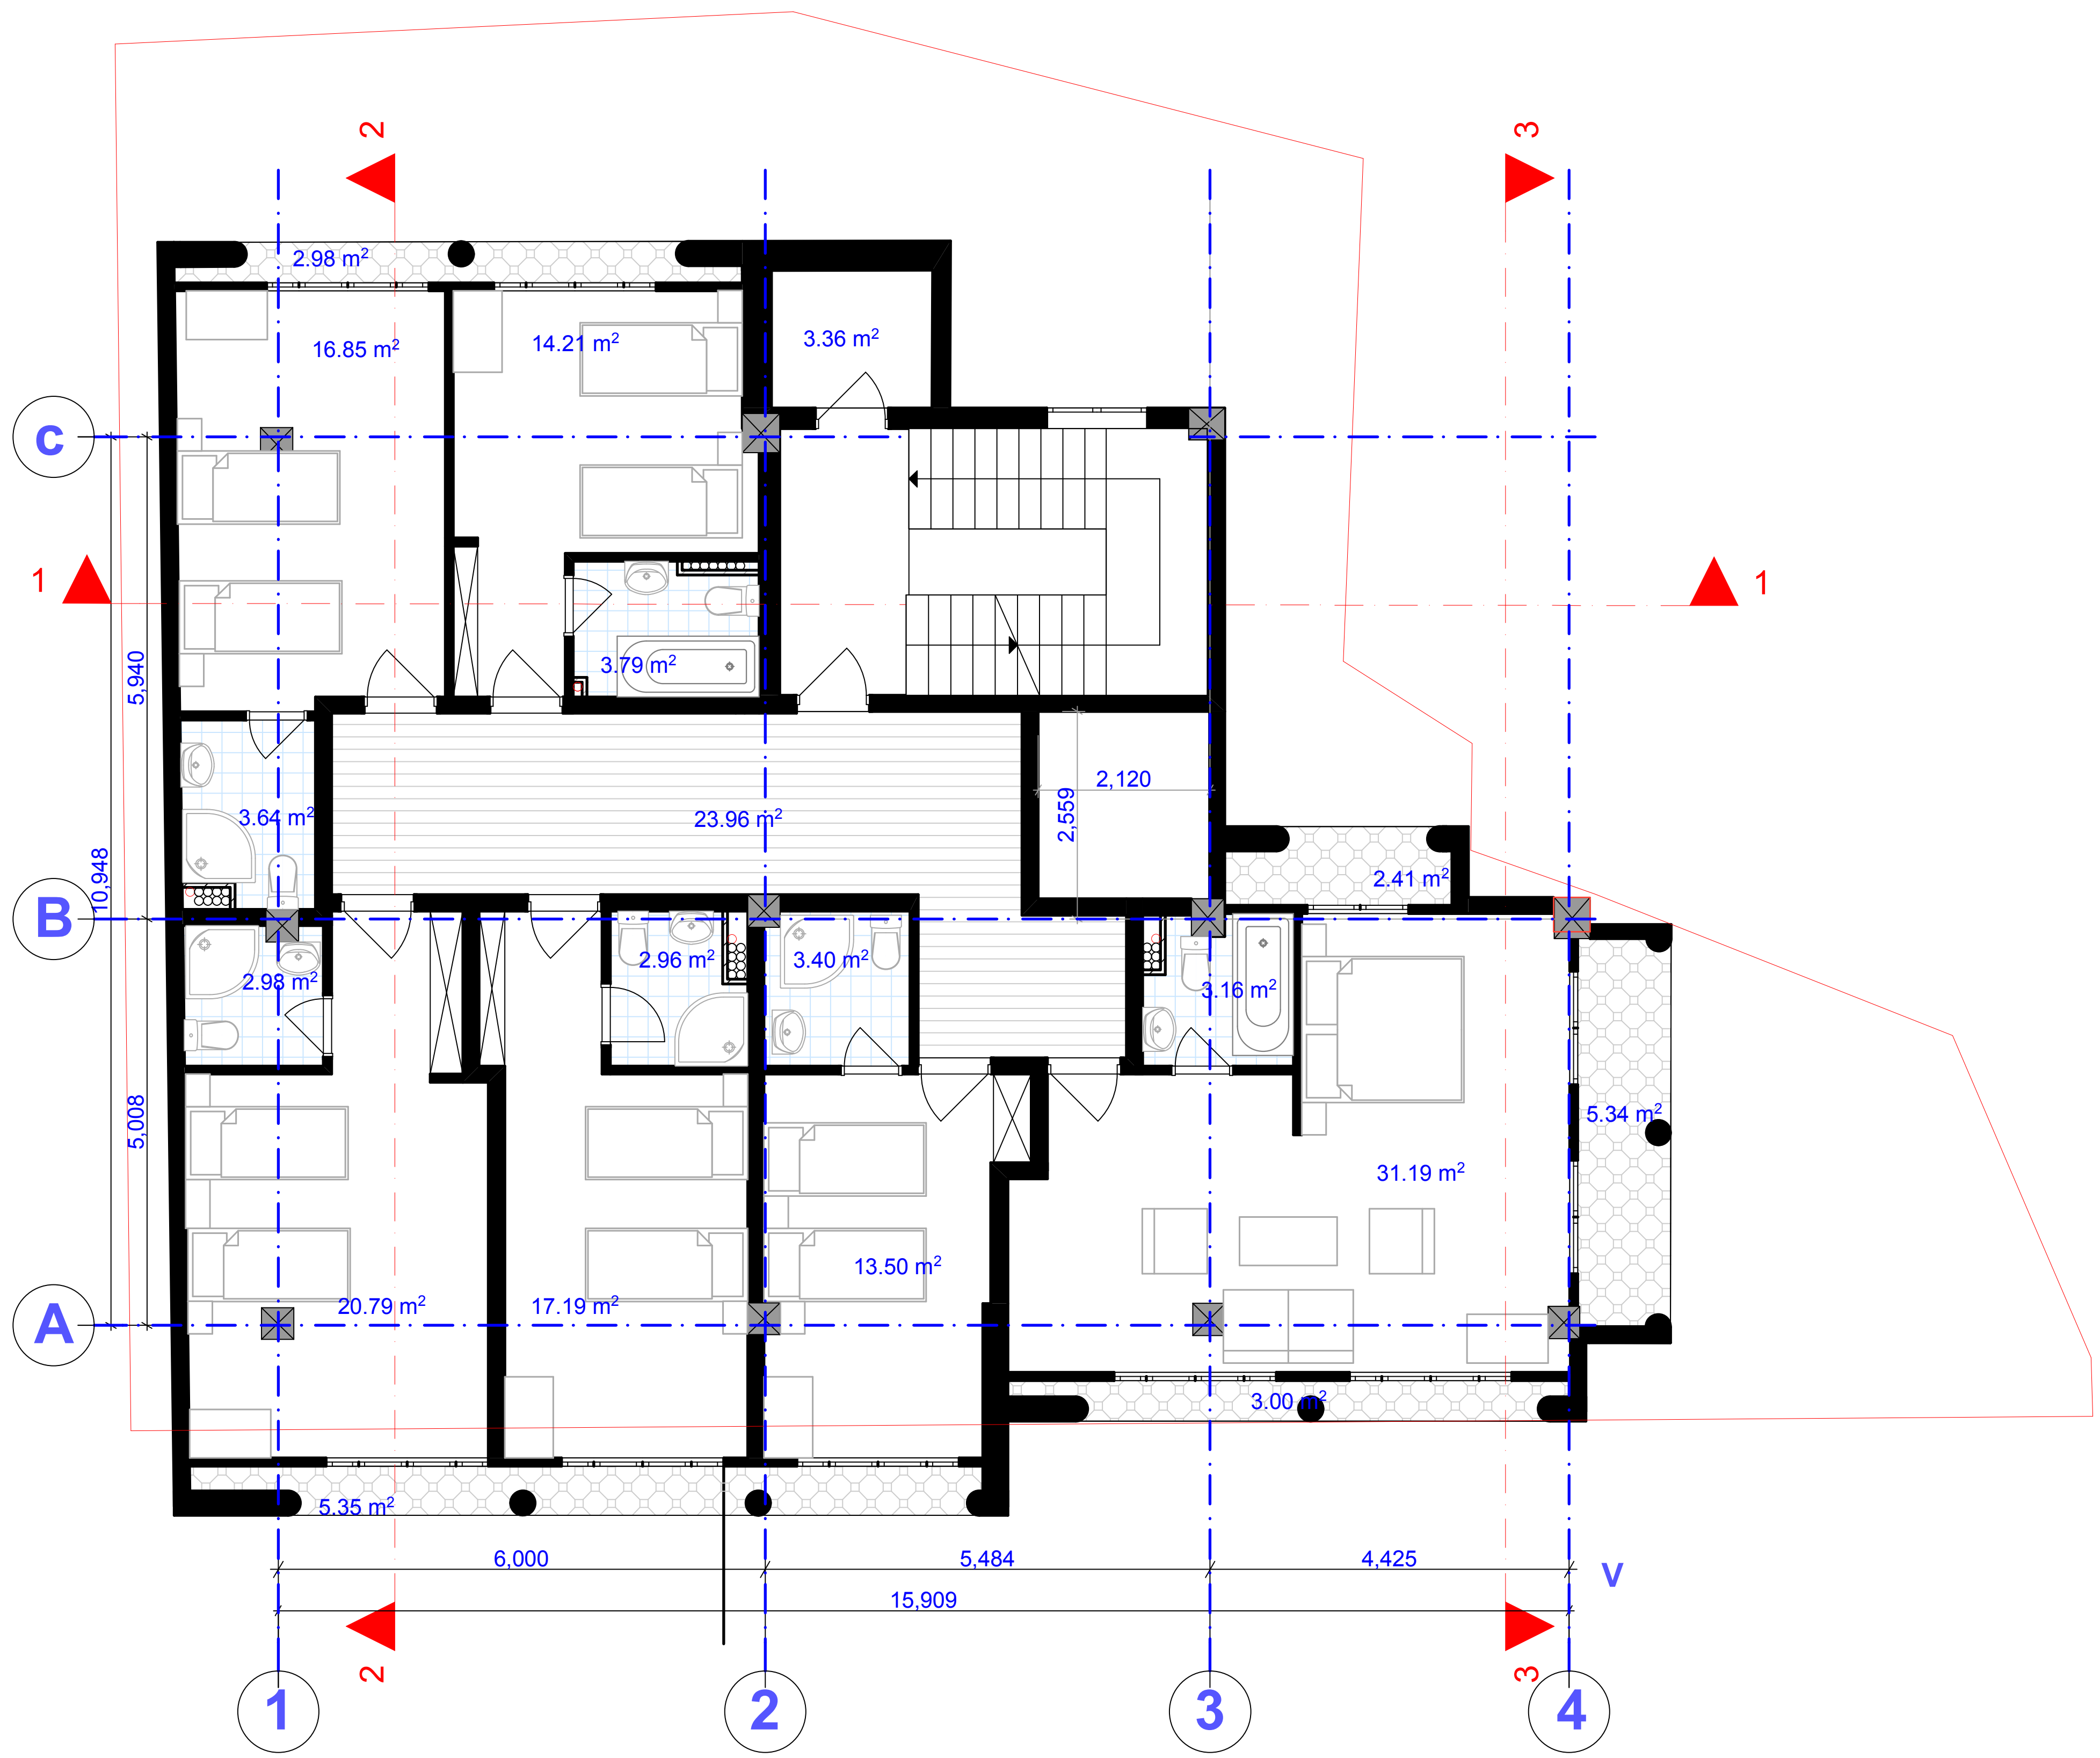

დირექტორი	დ.მახარობლიშვილი		თაბუკაშვილის ქ.№33-ში მდებარე შენობის რეკონსტრუქცია
პრ.ავტორი	ნ.ჩხაიძე		
პრ.მთ.კონსტრ.	ჯ.ბურჯანაძე		
			არქიტექტურული ნაწილი
შეასრულა	მ.ნიკოლაიშვილი		V სართული
შეამოწმა	დ.მახარობლიშვილი		

დაკვეთა №			
სტადია	ფურც.	ფ-ბი	მასშტაბი
მ	ა-		1:100
შ.პ.ს."დმ სტუდია"			

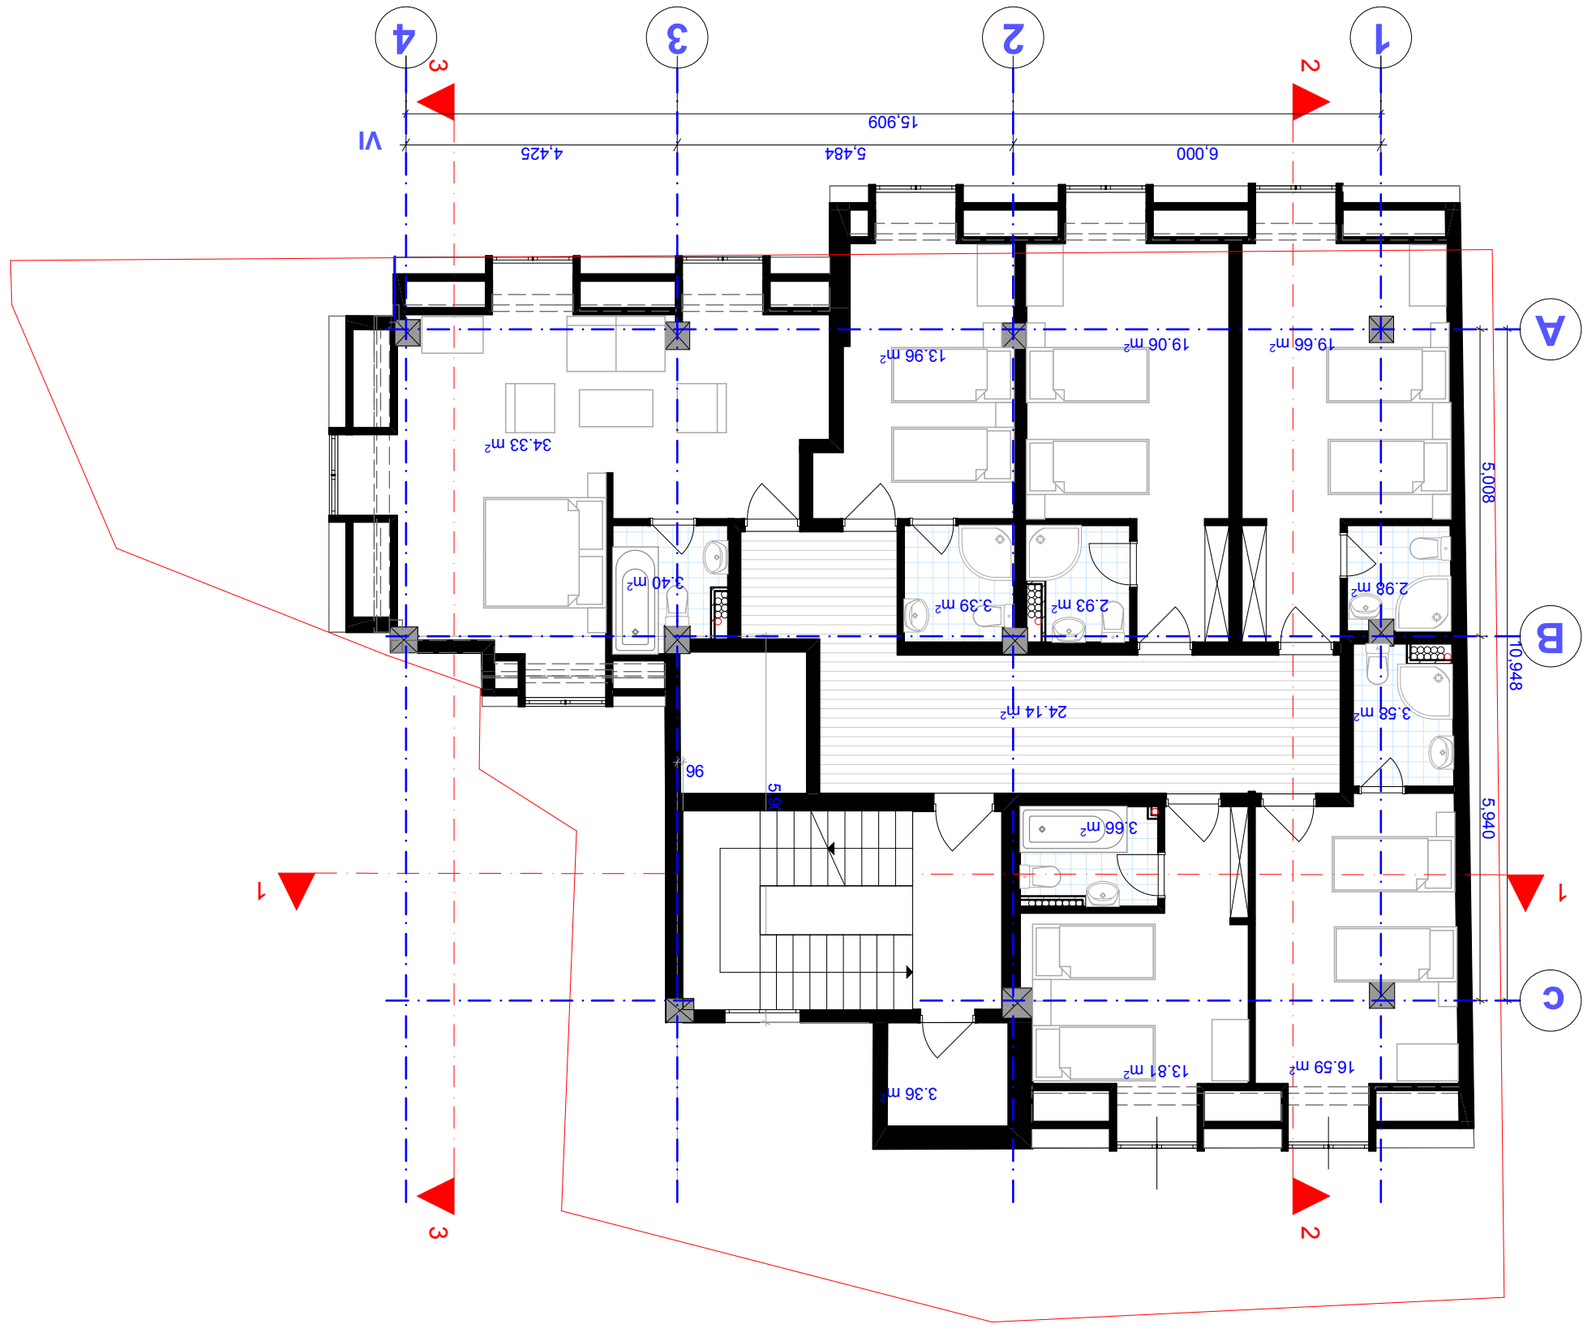





VI ЕТАЖ




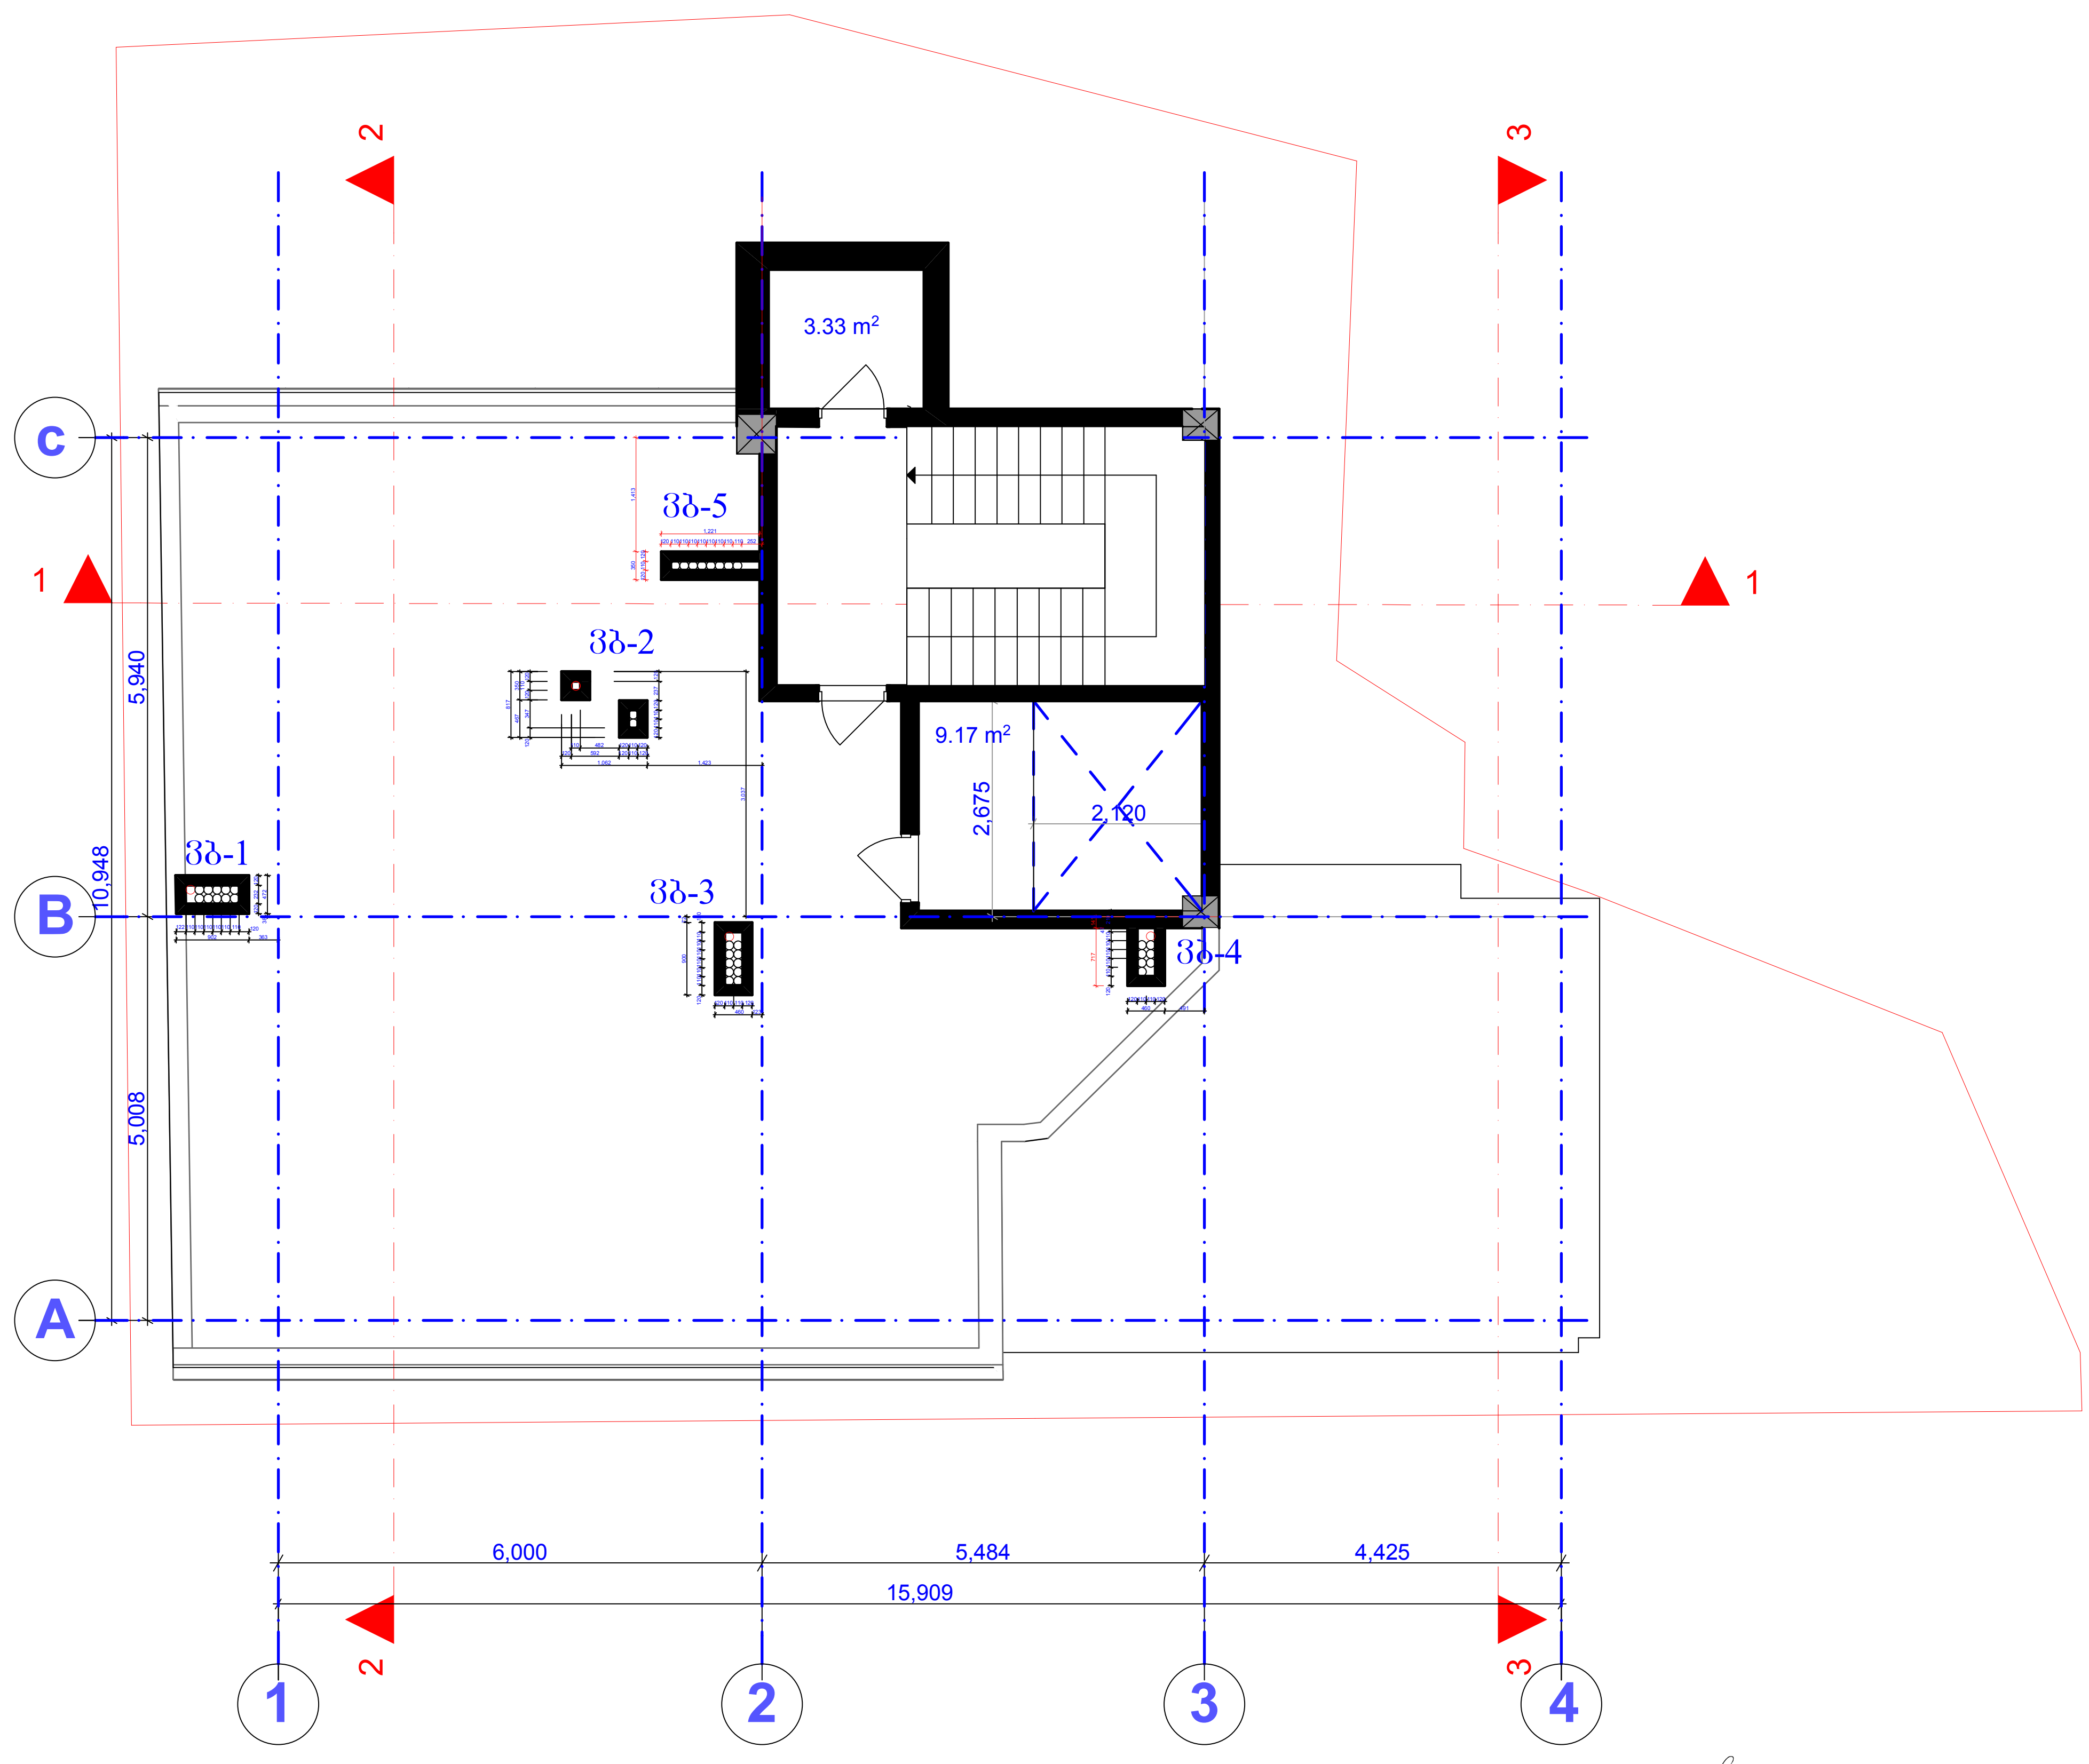

დირექტორი	დ.მახარობლიშვილი		თაბუკაშვილის ქ.№33-ში მდებარე შენობის რეკონსტრუქცია
პრ.ავტორი	ნ.ჩხაიძე		
პრ.მთ.კონსტრ.	ჯ.ბურჯანაძე		
			არქიტექტურული ნაწილი
			სახურავის გეგმა
შეასრულა	მ.ნიკოლაიშვილი		
შეამოწმა	დ.მახარობლიშვილი		

დაკვეთა №			
სტადია	ფურც.	ფ-ბი	მასშტაბი
მ	ა-		1:100
შ.პ.ს."დმ სტუდია"			

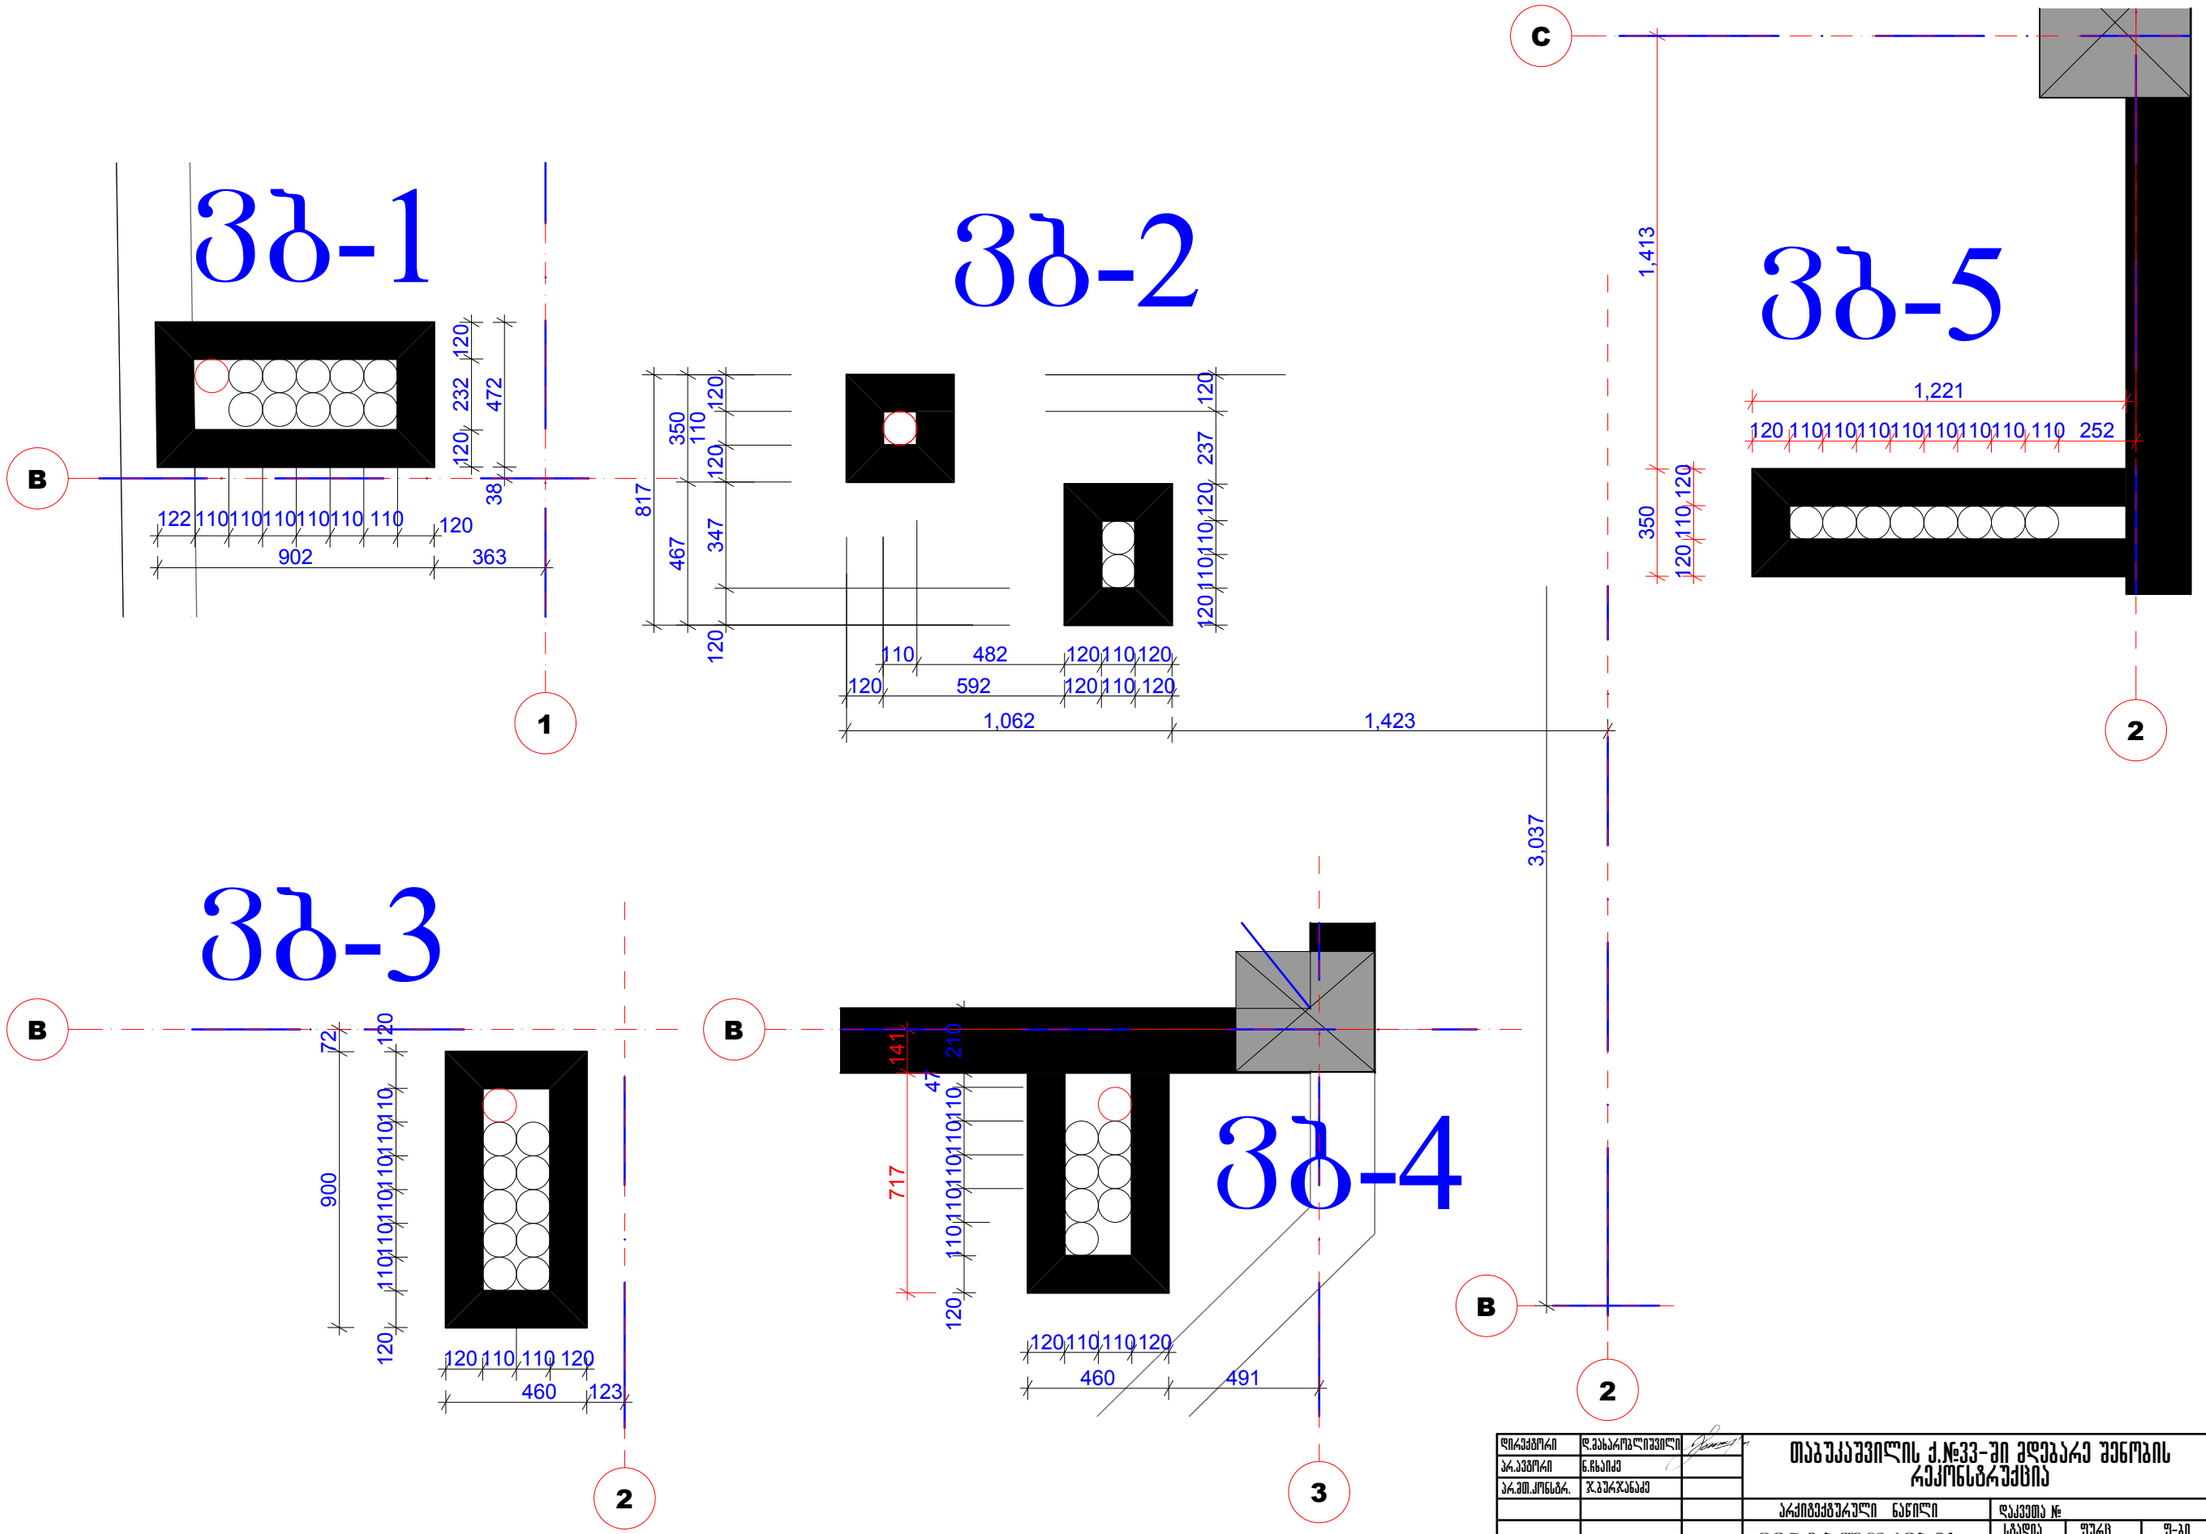


სტადია	ფურც.	ფ-ბი	მასშტაბი
მ	ა-		1:20
შ.პ.ს. "დე სტუდია"			