საპროექტო შენობა

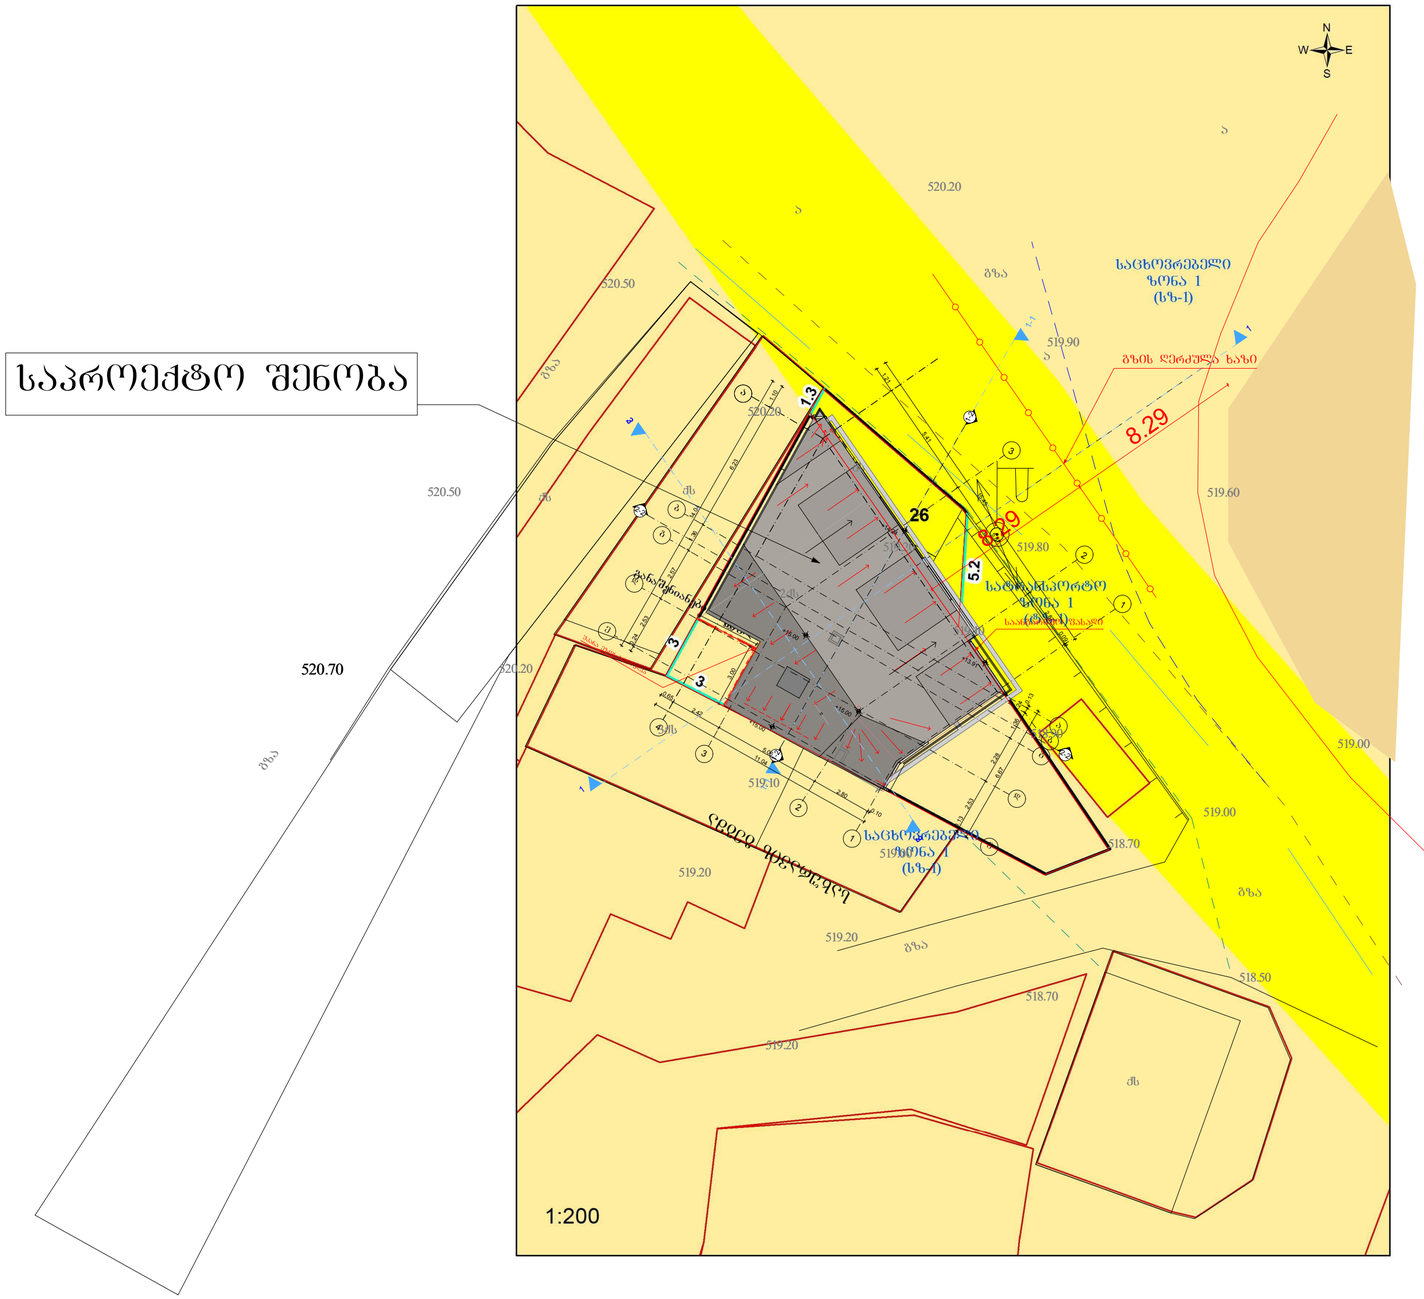
N
W
E
S
საცხოვრებელი
ზონა 1
(სზ-1)
გზის ღერძული ხაზი
8.29
26
1.3
5.2
3
საცხოვრებელი ზონა 1 (სზ-1)
საცხოვრებელი ზონა 1 (სზ-1)
საცხოვრებელი ზონა 1 (სზ-1)