ჭრილი 1-1

ფორმატი A3 - ალბომური	შეთანხმდა 2019

პროექტის ავტორი ინჟინერი	
პროექტის ხელმძღვანელი	
„პროექტის მთავარი ინჟინერი“	
პროექტის ავტორი არქიტექტორი	
ფიზიკური პირის/იურიდიული პირის დასახელება	

ჭრილი 2-2

ნახაზის მასშტაბი 1:200

ნახაზის ტიპი	შენობის ჭრილი
ფაილის სახელი	



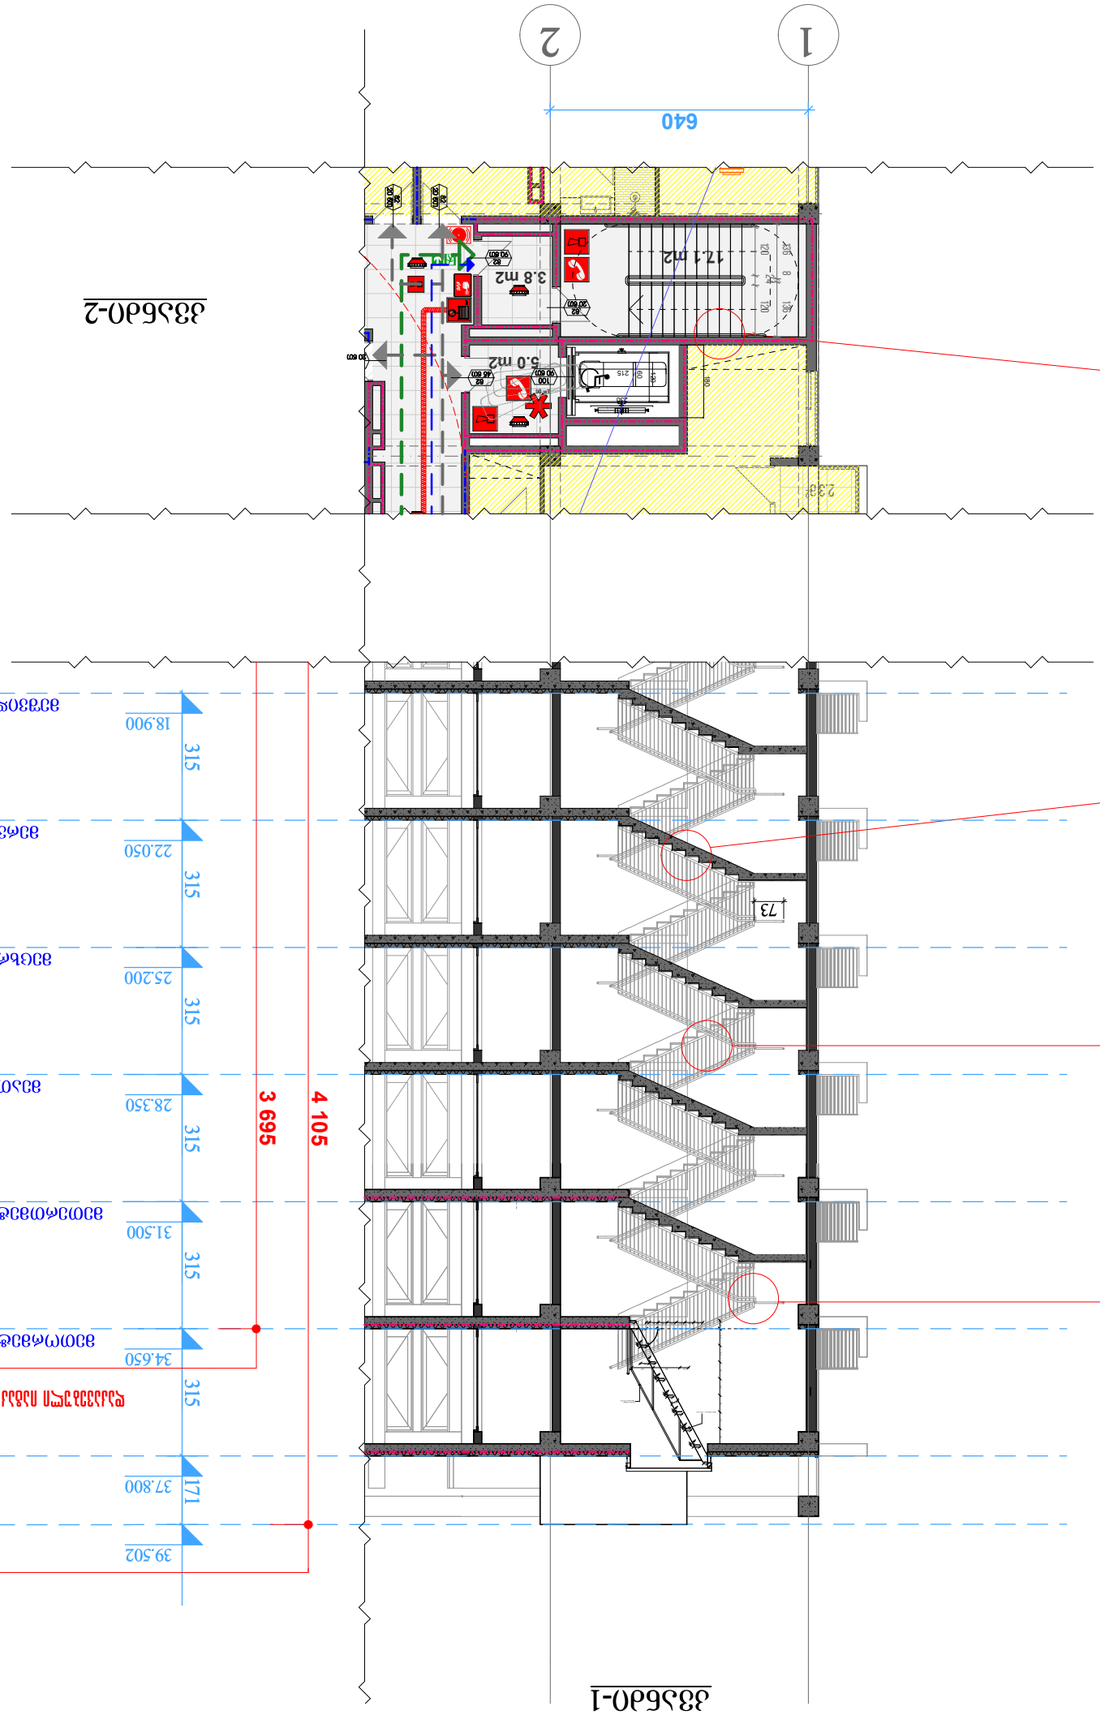


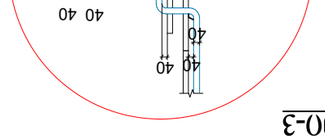


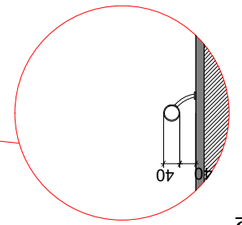


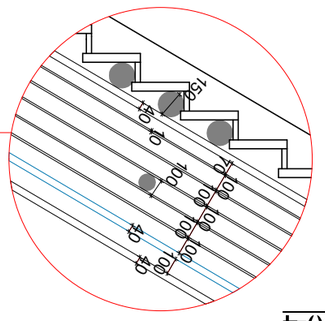
150
40
40
40
40
40