
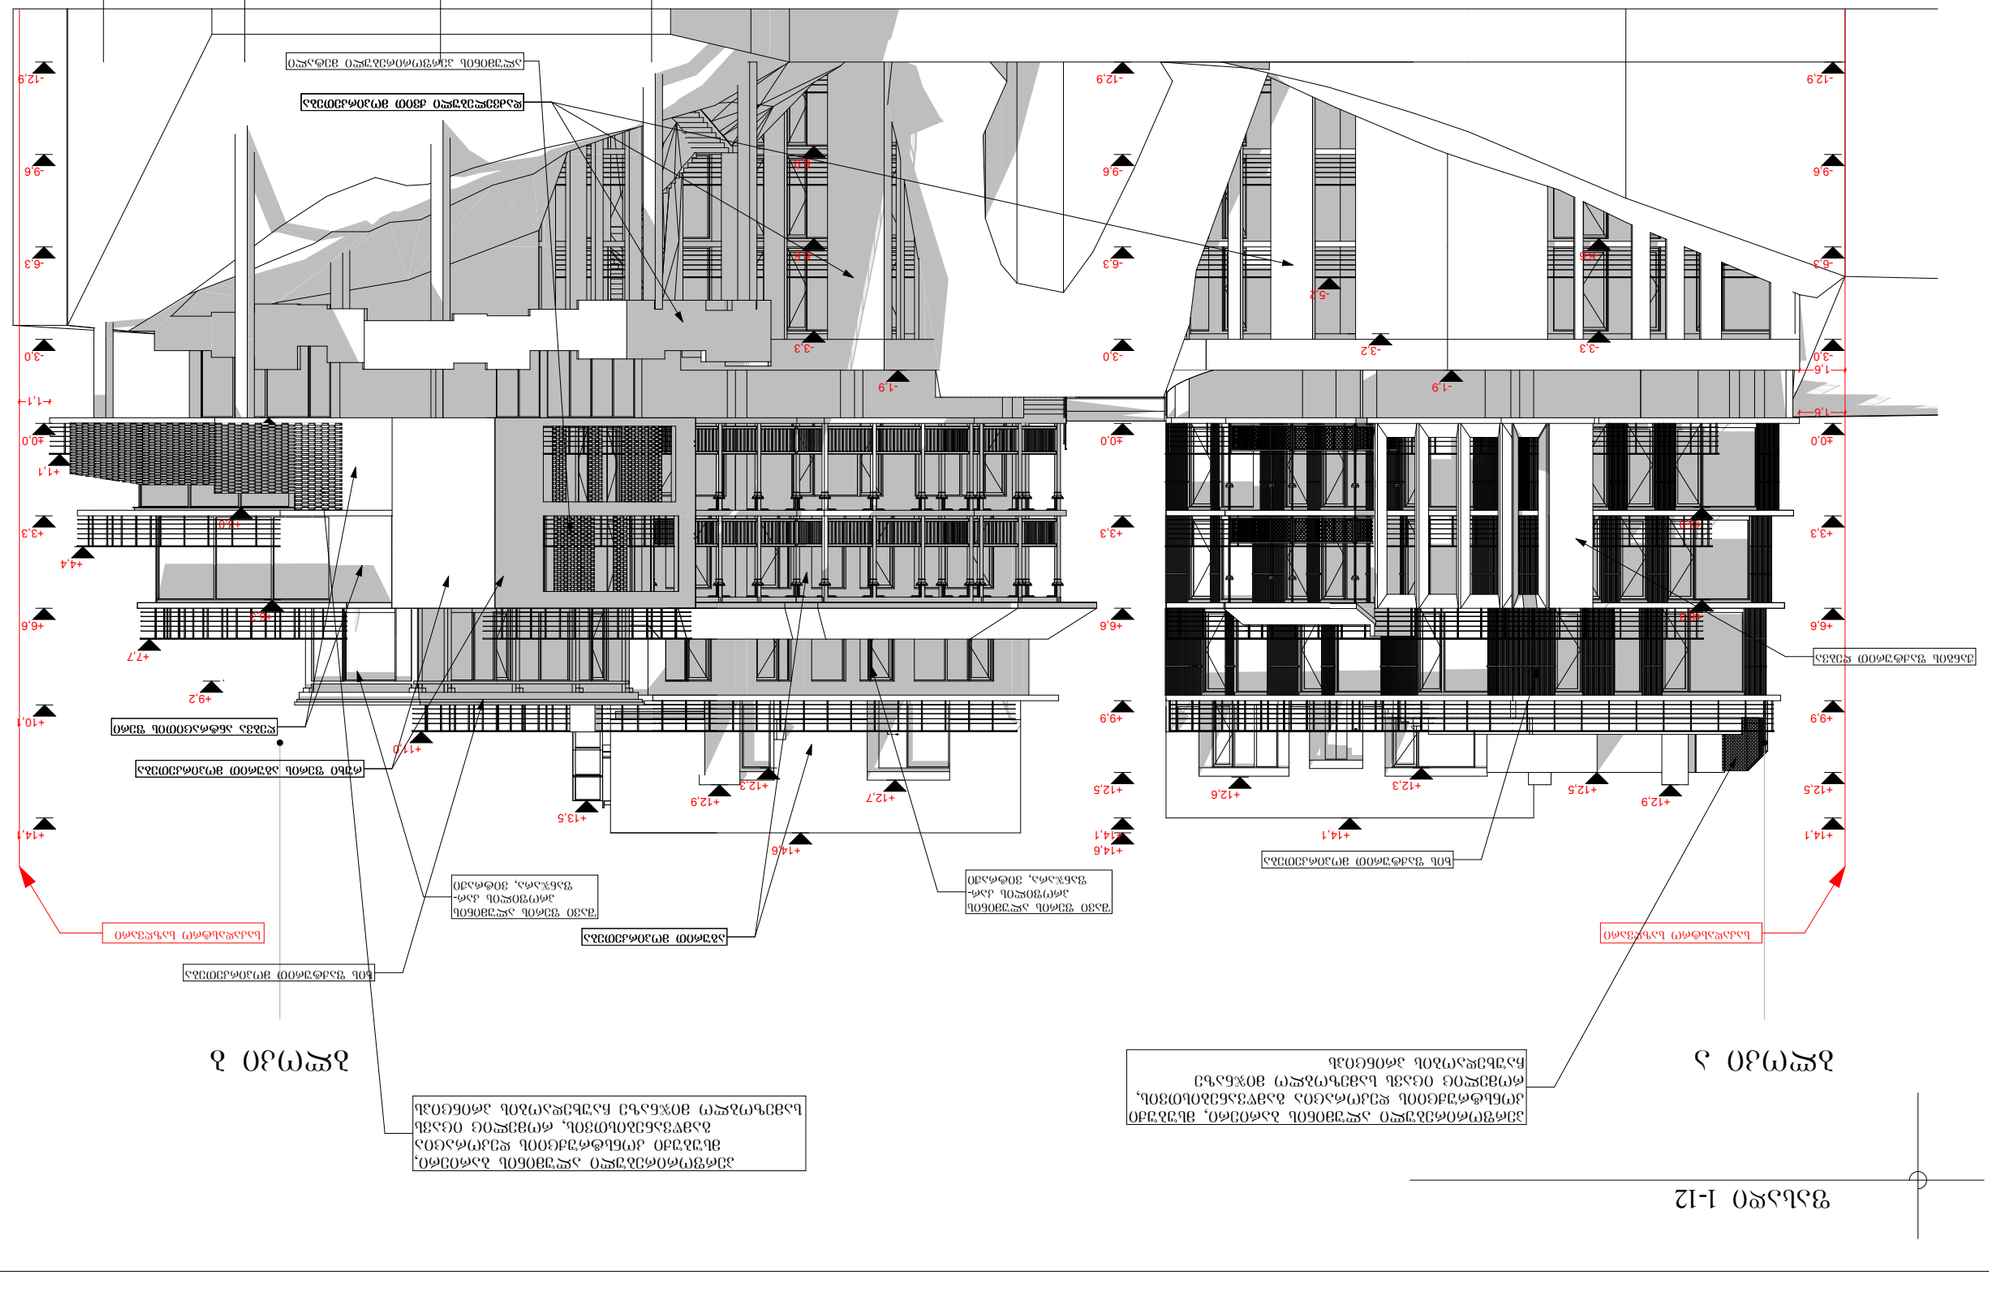


Изм. Кол.уч. Лист № док. Подп. Дата	
Разработал Иванов	Стадия Лист Листов
Проверил Петров	Р 1
Н.контр. Сидоров	ГАП Васильев
Гип Смирнов	
01.16.06.054.046	

ფასადი 1-12

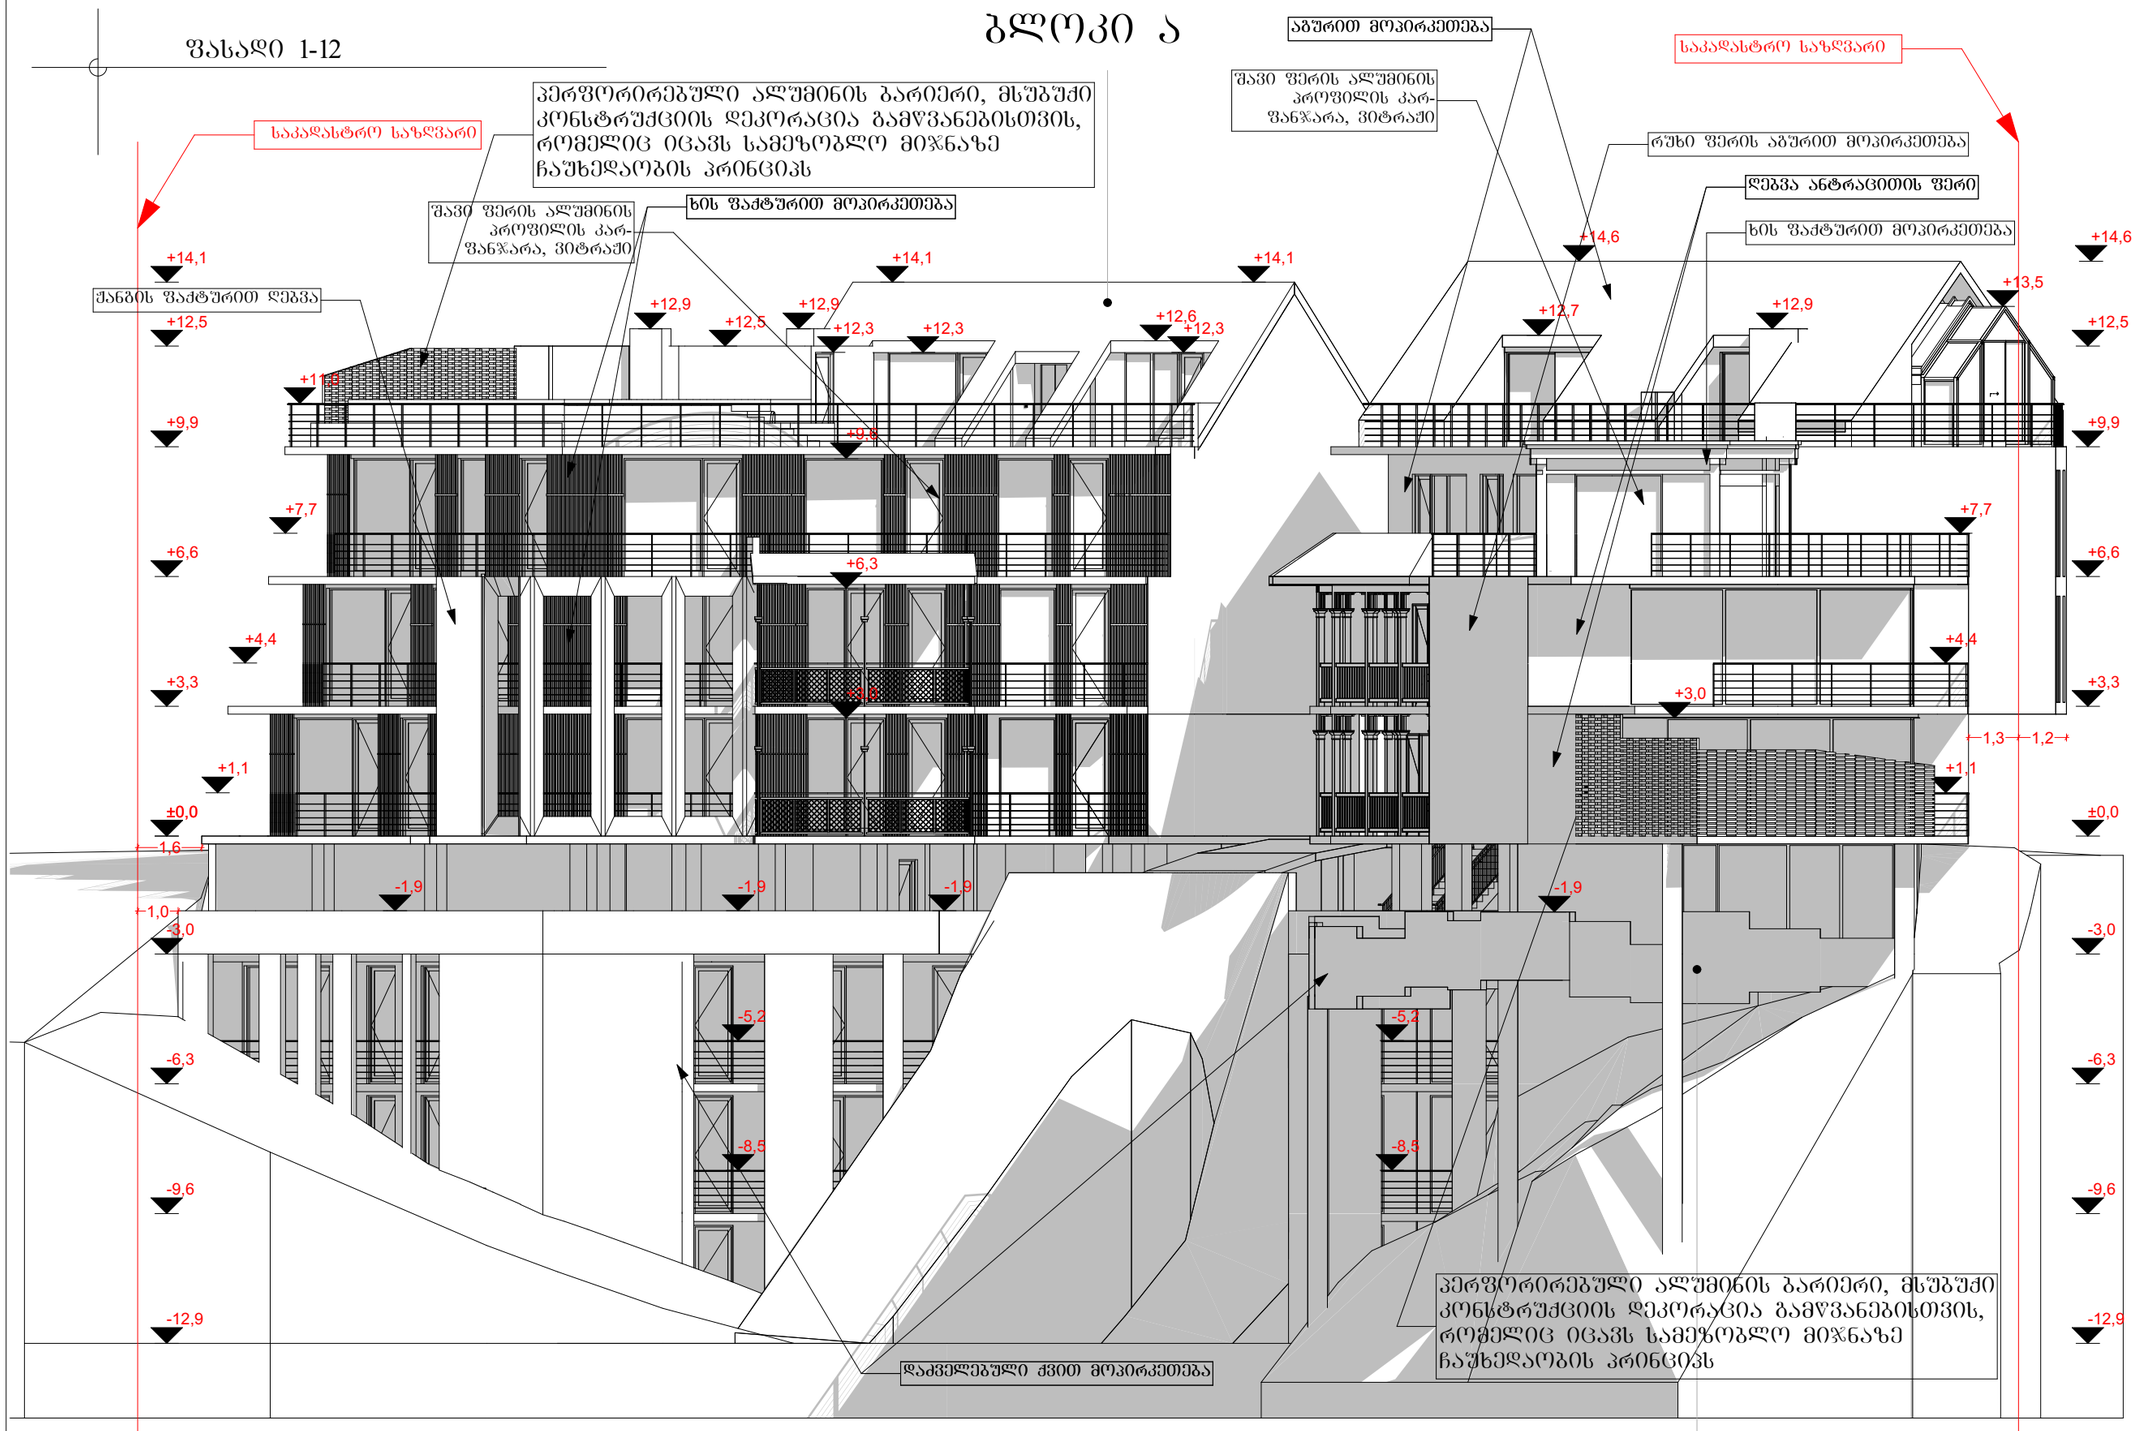

შ.პ.ს. "არტიტექსი"
405068386

მისამართი	მ. ბუხაიძის 44 ბ
საკადასტრო კოდი	01.16.06.054.046
საკადასტრო საზღვარი	-------


ფასადი 1-12

შუნძცია

პრ. ავტორი	დ. შათაშვილი
არქიტექტორი	გ. ლეჭავა
არქიტექტორი	ლ. ოთარაშვილი


შ.პ.ს. "არტიტექსი"
405068386

ფასადი 8,,-1

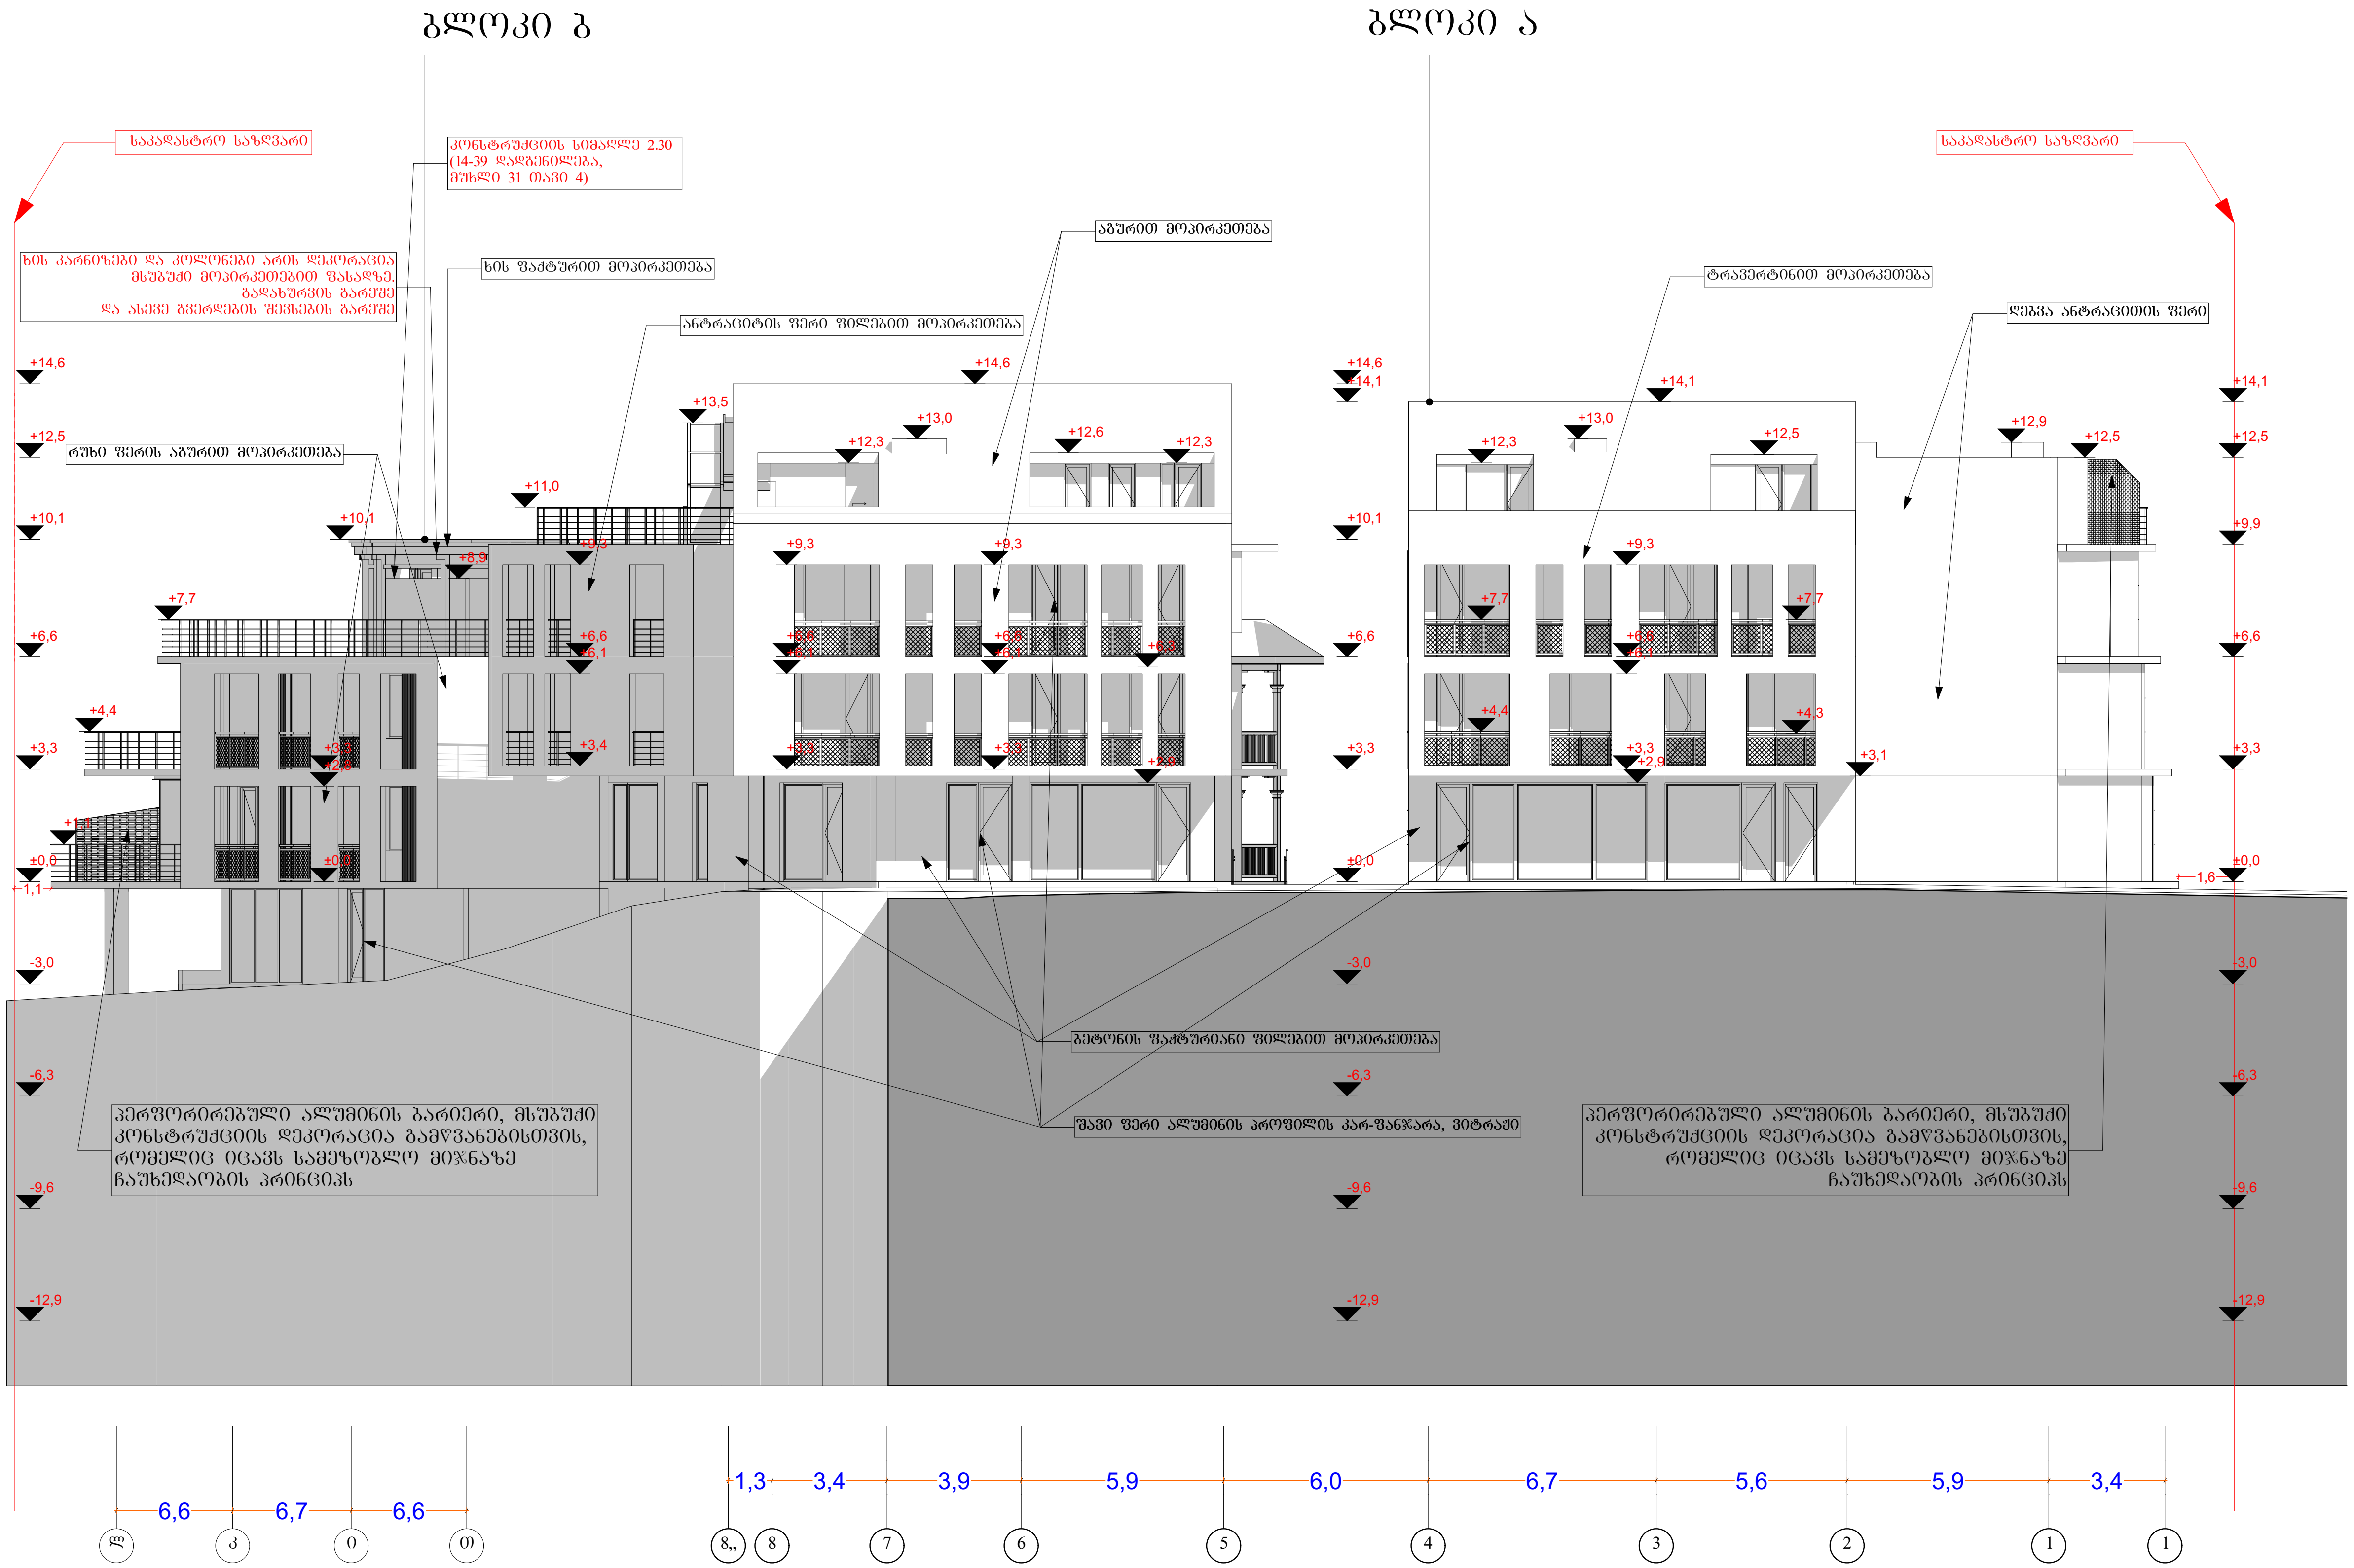


შ.პ.ს. "არტიტექსი" 405068386	
მისამართი	მ. ბუხაიძის 44 ბ
საკადასტრო კოდი	01.16.06.054.046
საკადასტრო საზღვარი	-------
ფასადი 8,,-1	
ფუნქცია	
პრ. ავტორი	დ. შათაშვილი
არქიტექტორი	გ. ლეჟავა
არქიტექტორი	ლ. ოთარაშვილი
შ.პ.ს. "არტიტექსი" 405068386	

ფასადი ა-ლ

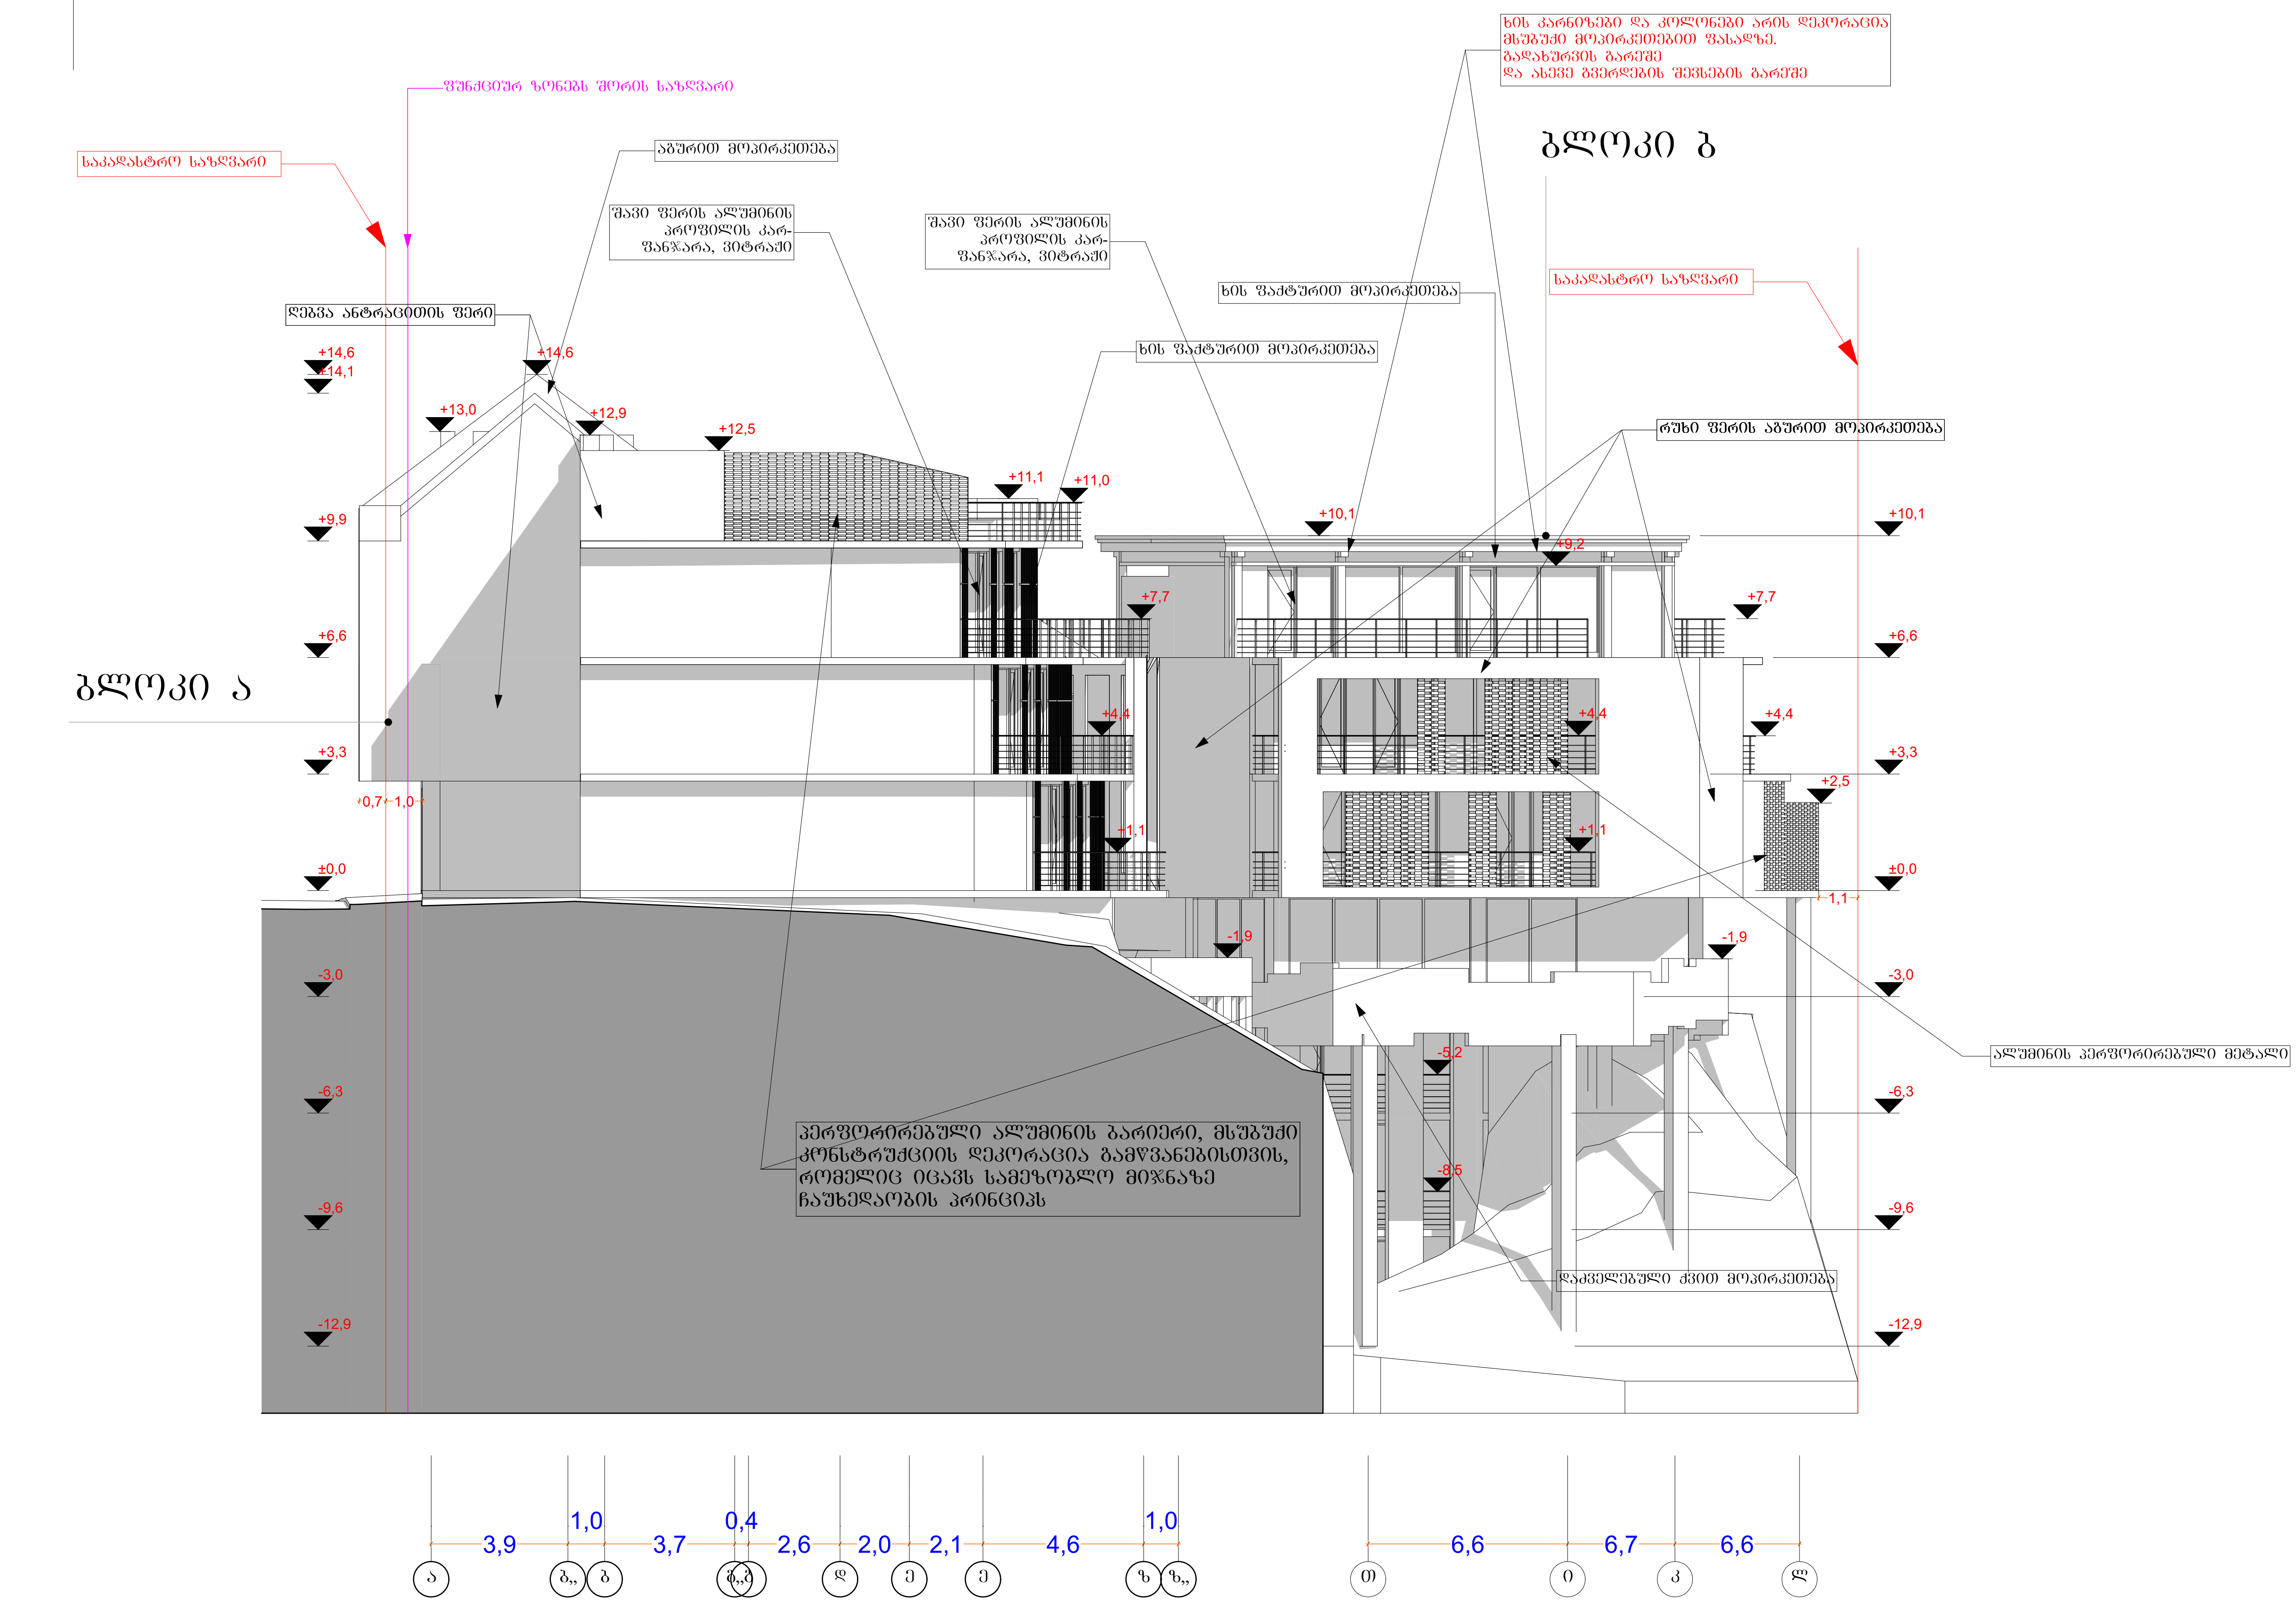

შ.პ.ს. "არტიტექსი" 405068386	
მისამართი	მ. ბუხაიძის 44 ბ
საკადასტრო კოდი	01.16.06.054.046
საკადასტრო საზღვარი	-------
ფასადი ა-ლ	
ფუნქცია	
პრ. ავტორი	დ. შათაშვილი
არქიტექტორი	გ. ლექავა
არქიტექტორი	ლ. ოთარაშვილი
შ.პ.ს. "არტიტექსი" 405068386	

ფასადი ა-ლ

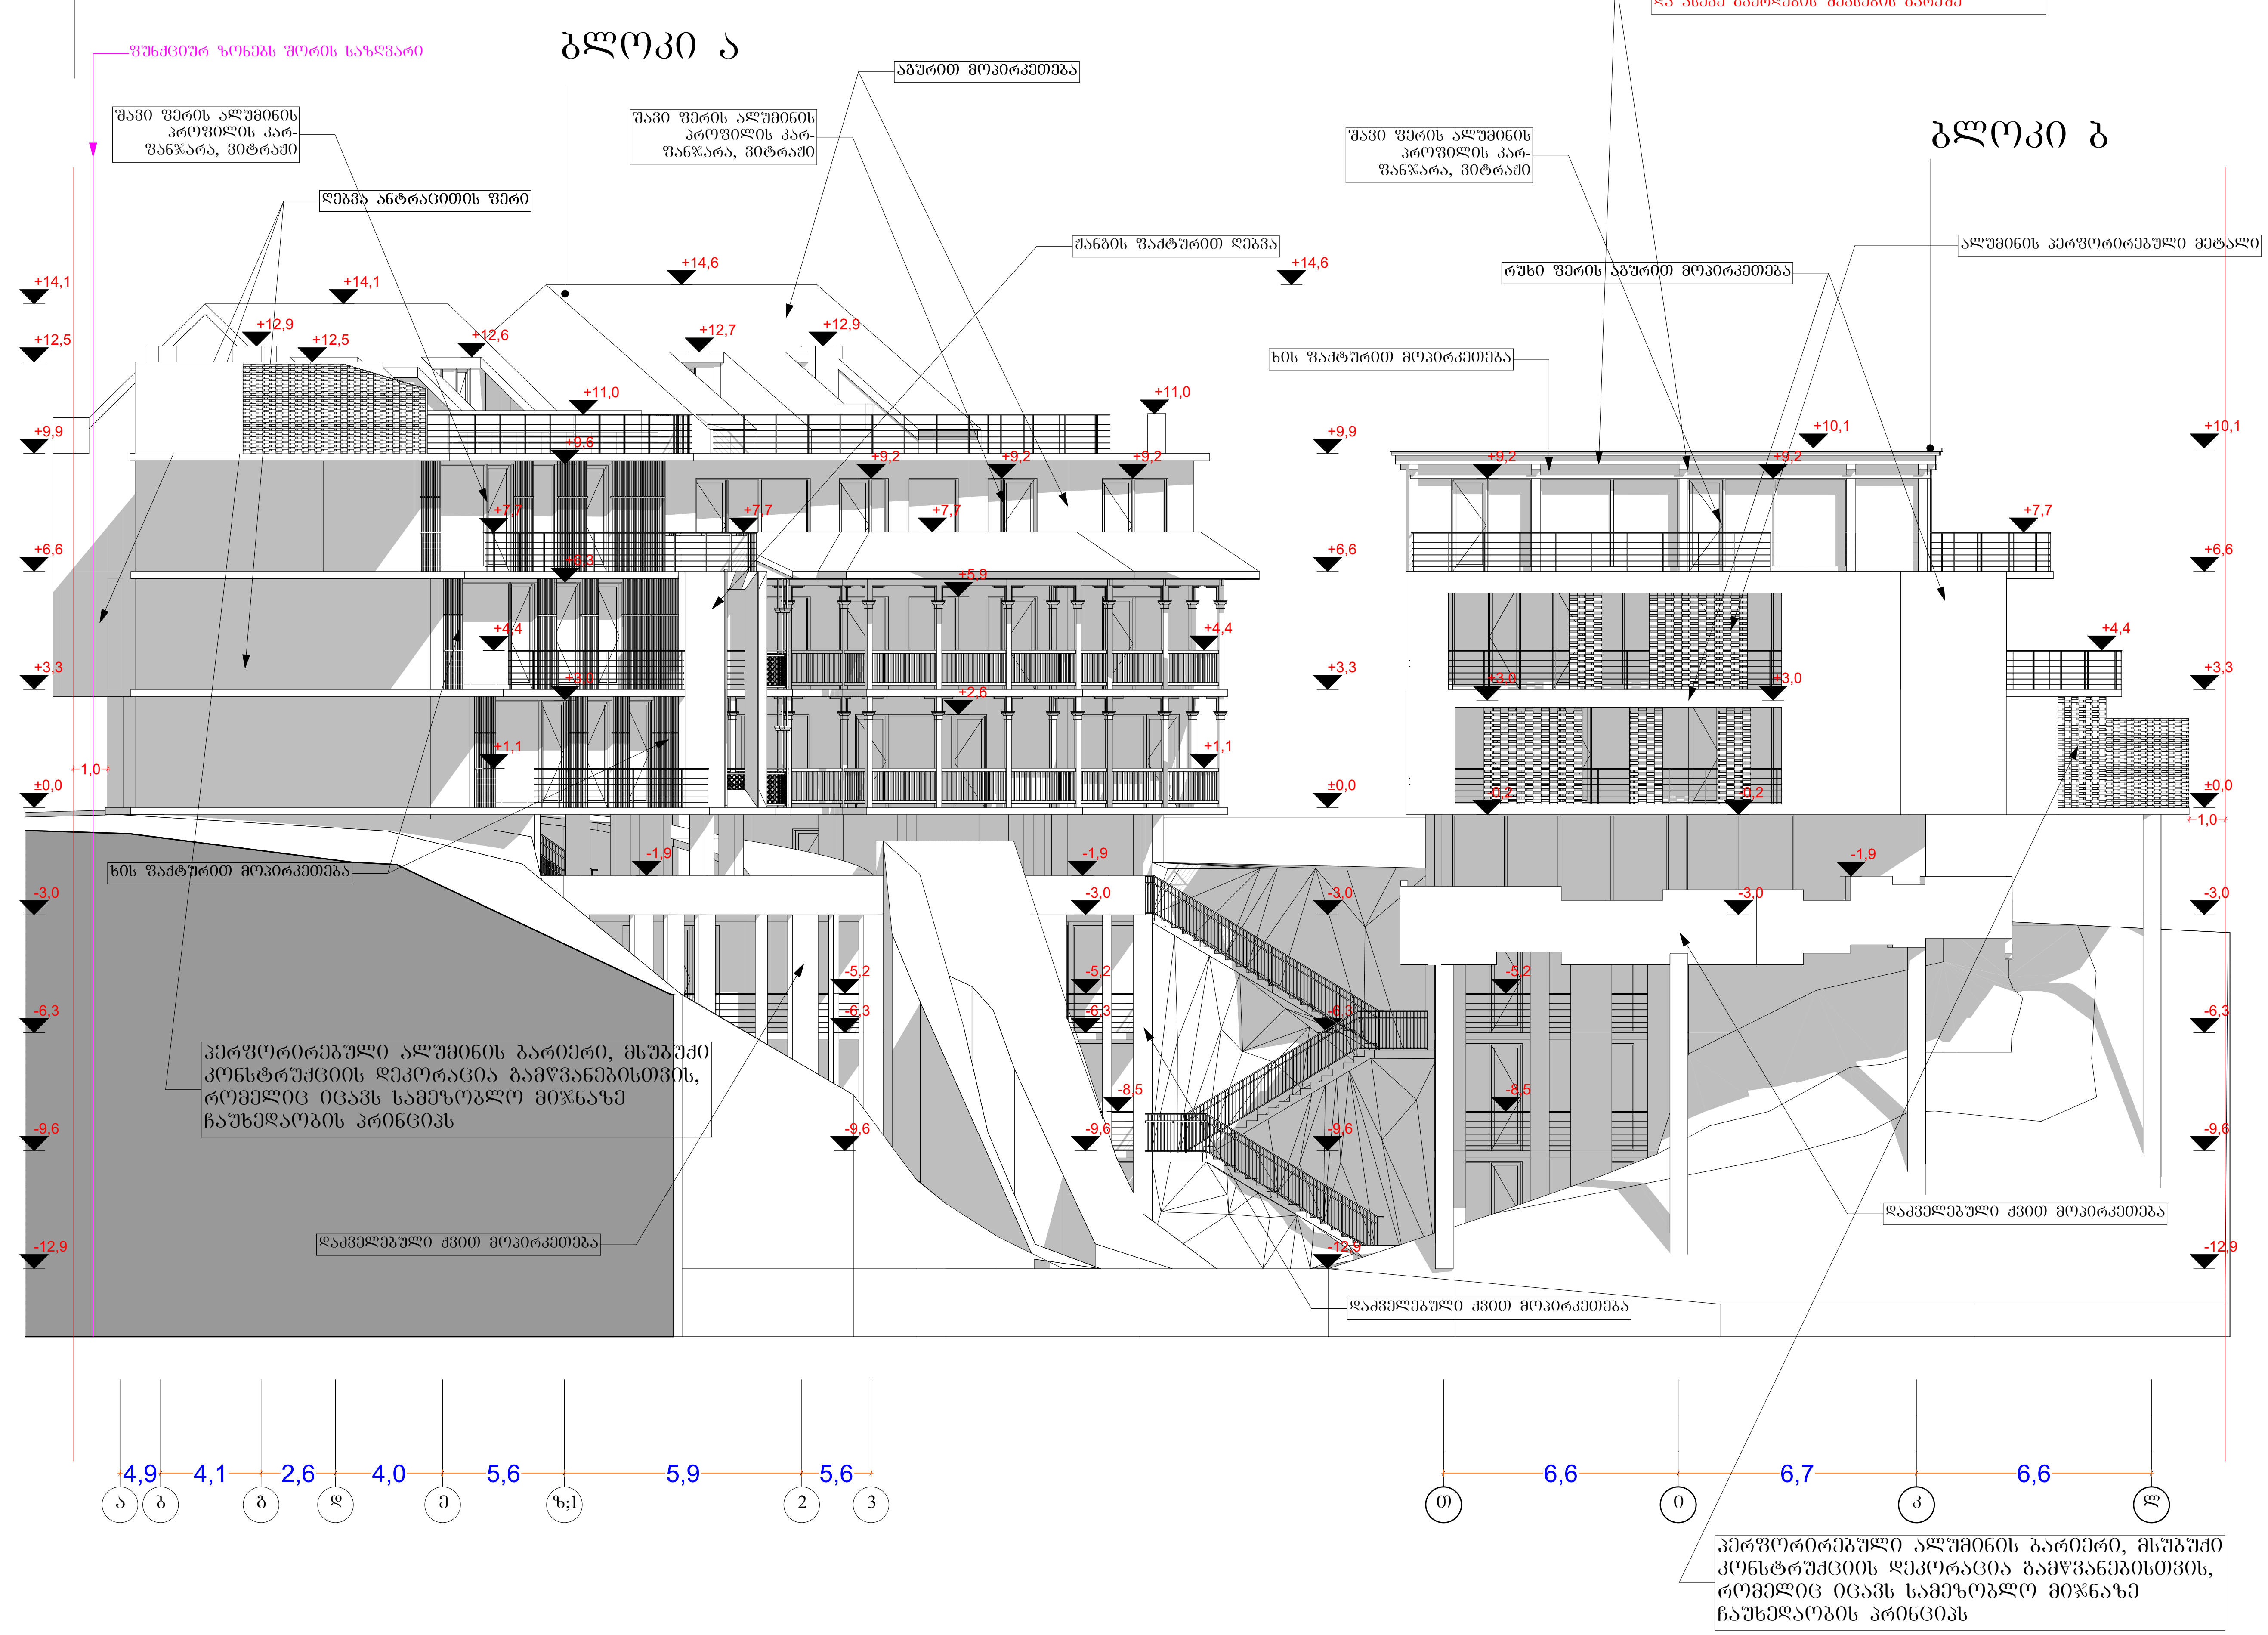

შ.პ.ს. "არტიტექსი"
405068386


მისამართი	მ. ბუხაიძის 44 ბ
საკადასტრო კოდი	01.16.06.054.046
საკადასტრო საზღვარი	-------

ფასადი ა-ლ

ფუნქცია

პრ. ავტორი	დ. შათაშვილი
არქიტექტორი	გ. ლეჟავა
არქიტექტორი	ლ. ოთარაშვილი

შ.პ.ს. "არტიტექსი"
405068386

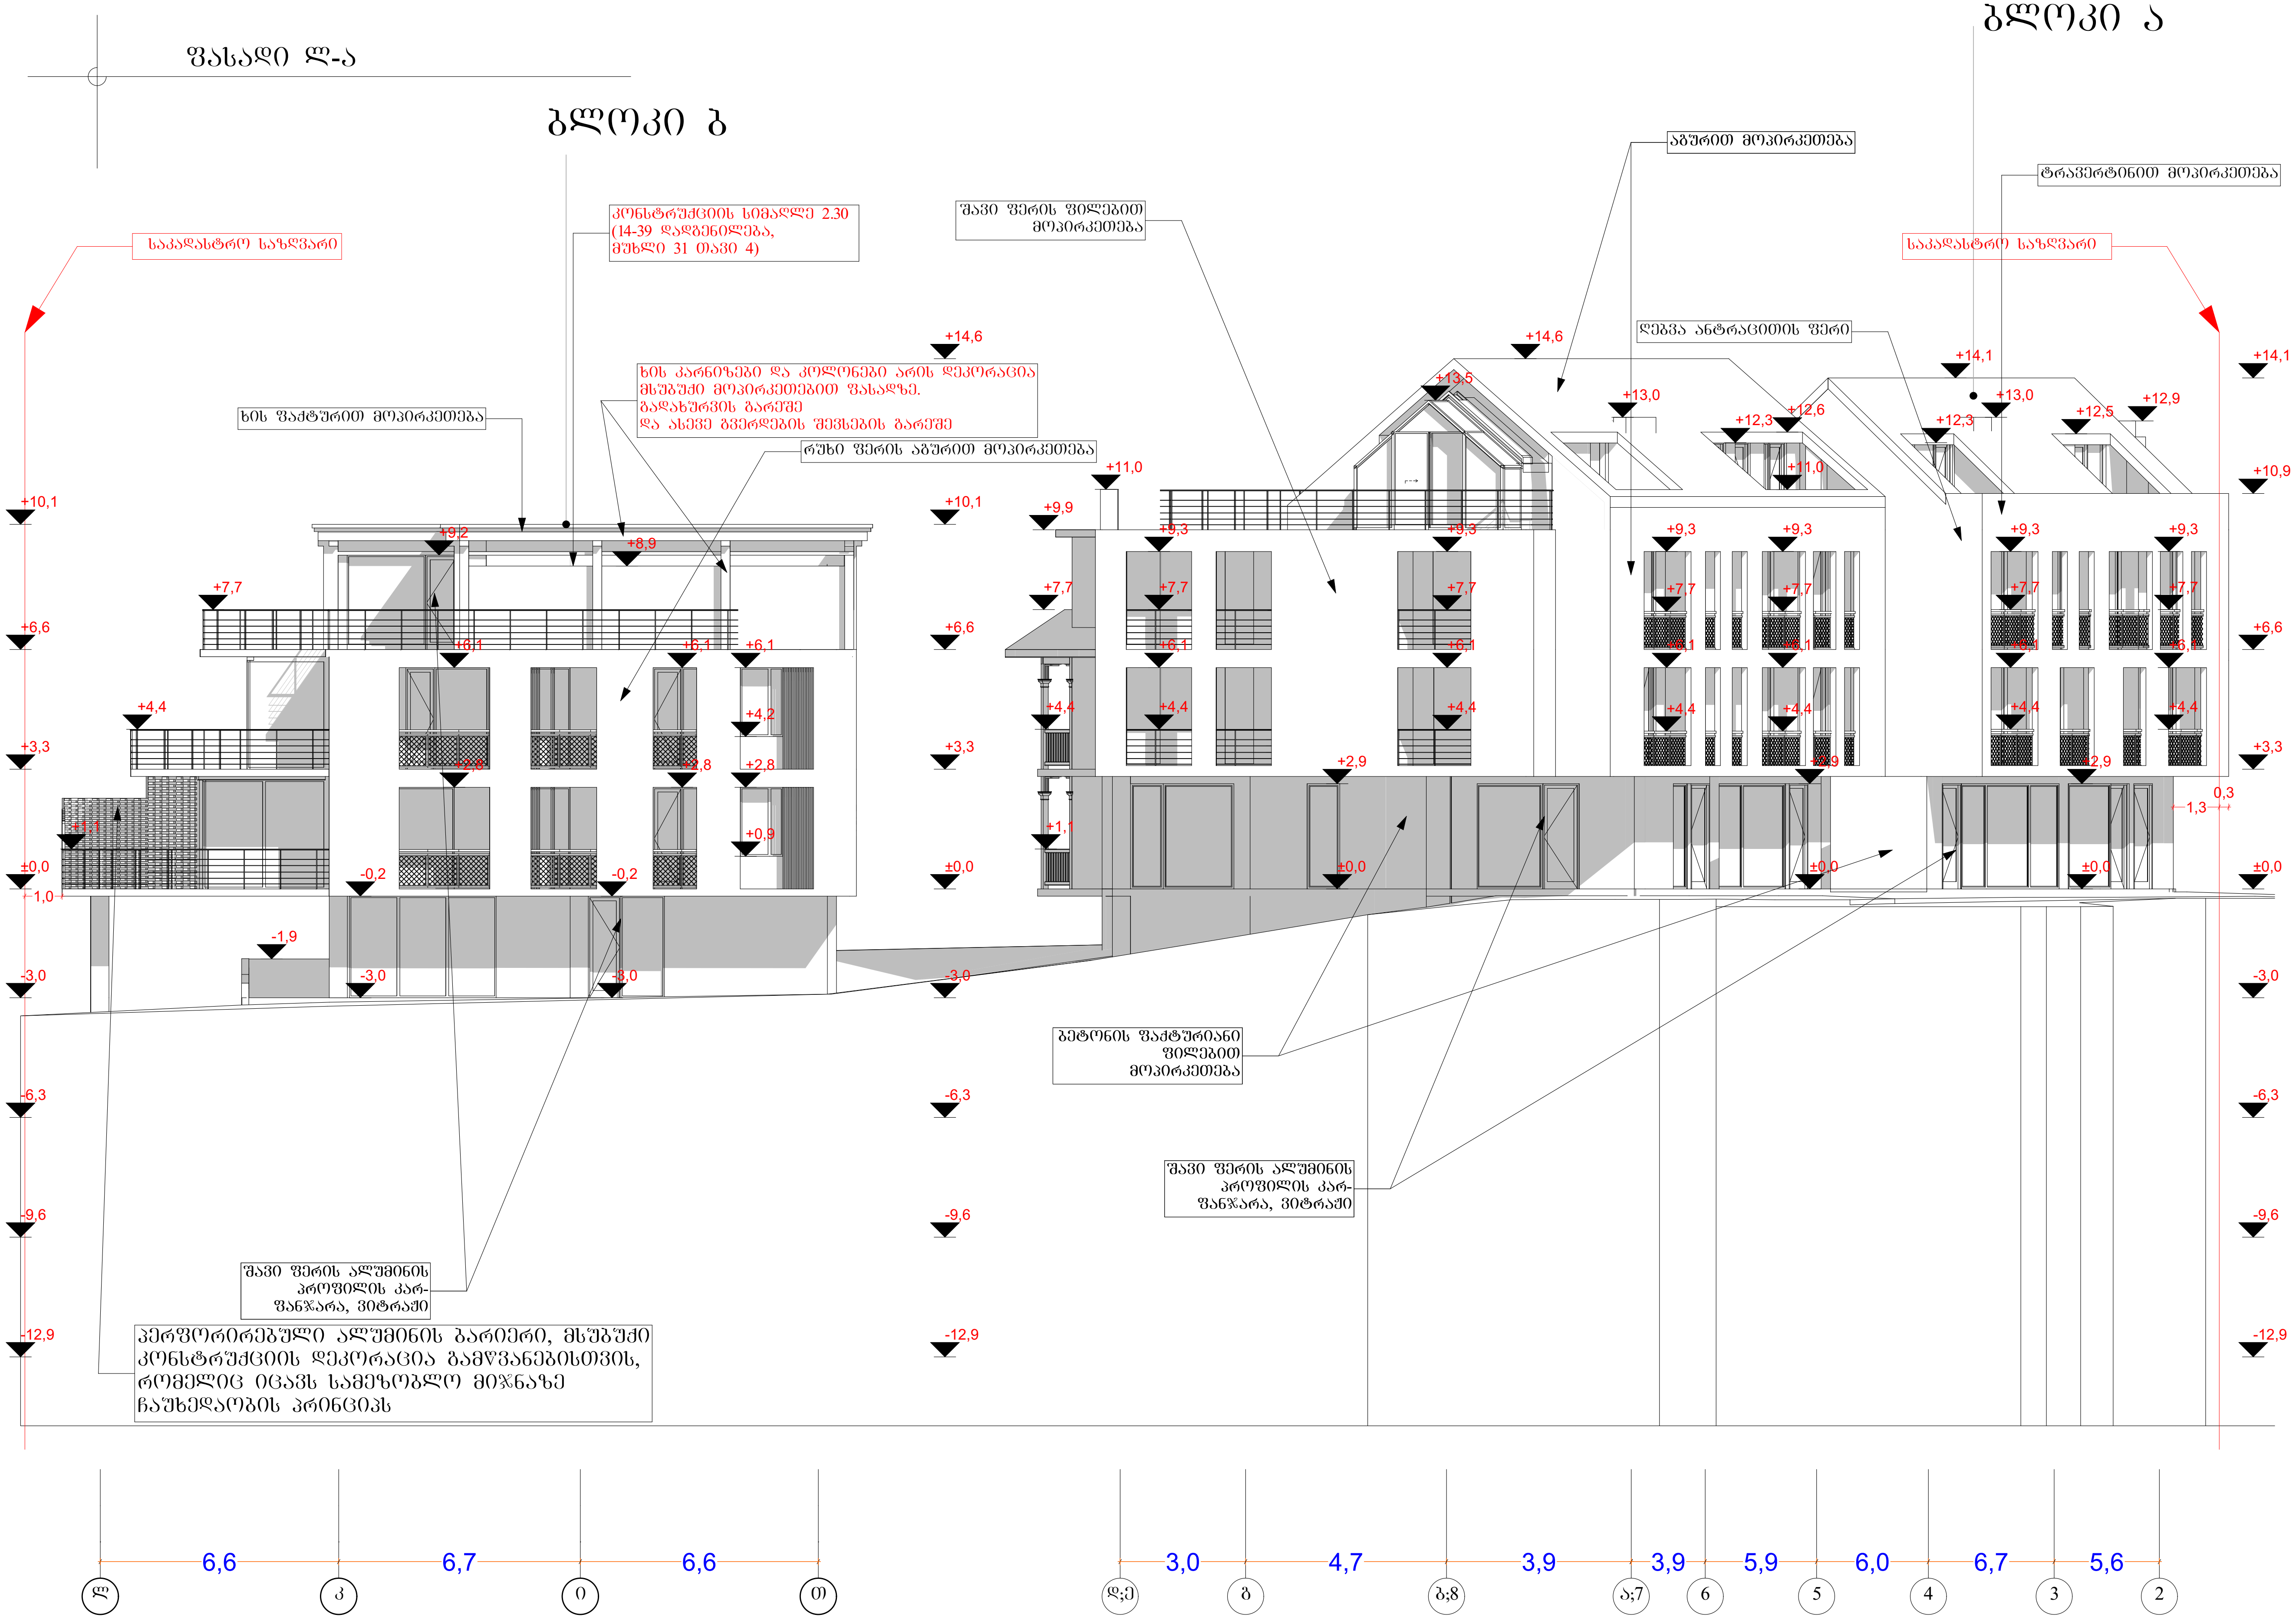

შ.პ.ს. "არტიტექსი" 405068386	
მისამართი	მ. ზუხაიძის 44 ბ
საკადასტრო კოდი	01.16.06.054.046
საკადასტრო საზღვარი	-------
ფასადი ლ-ა	
ფუნქცია	
პრ. ავტორი	დ. შათაშვილი
არქიტექტორი	გ. ლეჟავა
არქიტექტორი	ლ. ოთარაშვილი

შ.პ.ს. "არტიტექსი" 405068386

ფასადი ლ-ა

ბლოკი ბ

ბლოკი ა

საკადასტრო საზღვარი

ხის ფაქტურით მოპირკეთება

დეშვა ანტრაციტის ფერი

რუხი ფერის აბურით მოპირკეთება

შავი ფერის ფილებით მოპირკეთება

კონსტრუქციის სიმაღლე 2.30
(14-39 დაღმენილება,
მუხლი 31 თავი 4)

ხის კარნიზები და კოლონები არის დეკორაცია
მსუბუქი მოპირკეთებით ფასადზე.
გადახურვის გარეშე
და ასევე გვერდების შეხების გარეშე

აბურით მოპირკეთება

საკადასტრო საზღვარი

ფუნქციურ ზონებს
შორის საზღვარი

ბეტონის ფაქტურიანი
ფილებით
მოპირკეთება

ვერფორირებული ალუმინის ბარიერი, მსუბუქი
კონსტრუქციის დეკორაცია გამწვანებისთვის,
რომელიც იცავს სამეზობლო მიწნაზე
ჩაუხედაობის კრიტერიას

შავი ფერის ალუმინის
პროფილის კარ-
ფანჯარა, ვიტრაჟი

შავი ფერის ალუმინის
პროფილის კარ-
ფანჯარა, ვიტრაჟი

+14,6 +14,6 +14,6 +13,7 +13,0 +12,5 +11,0 +10,9 +10,1 +10,1 +9,2 +8,9 +9,3 +9,3 +7,7 +7,7 +7,7 +7,7 +6,6 +6,6 +6,6 +6,6 +6,1 +6,1 +4,4 +4,4 +4,4 +4,4 +4,4 +4,2 +3,3 +3,3 +3,3 +2,9 +2,8 +1,1 +1,1 +0,9 0,6 1,1 ±0,0 ±0,0 -0,2 -0,2 ±0,0 -1,9 -3,0 -3,0 -3,0 -3,0 -6,3 -6,3 -9,6 -9,6 -12,9 -12,9

1,0 4,6 2,1 2,0 2,6 0,4 3,7 1,0 3,9

6,6 6,7 6,6

ლ კ ი თ ზ,, ზ ე ე დ ნნ, ბ ბ,, ა

შ.პ.ს. "არტიტექსი" 405068386	
მისამართი	მ. ბუხაიძის 44 ბ
საკადასტრო კოდი	01.16.06.054.046
საკადასტრო საზღვარი	--------
ფასადი ლ-ა	
ფუნქცია	