სიტუაციური გეგმა

N

X=484300
Y=4616650

(მიწისქვეშა კომუნიკაციები დატანილია საჯარო რეესტრში რეგისტრირებულ ბაზაზე დაყრდნობით,მშენებლობის დაწყების წინ გამოძახილი იძნას შესაბამისი მიწისქვეშა კომუნიკაციების წარმომადგენელი)

ფართობი: 1430 მ²	პირობითი აღნიშვნები	ტოპოგრაფიული ნახაზი მ 1:500 / რელიეფის კვეთა 0.5მ			შ.პ.ს. "ჯეოი სარვეი" L.T.D " GT Survey"
მიწისქვეშა კომუნიკაციები	ნაკვეთის საზღვარი	ბუჭქი	გეგმური სიმაღლური წერტილი (რპ)	რკინის ღობე	
კანალიზაცია	შენობა	გაზონი	ხეების რიგი	ბორდიური	
დენის კაბელი	ფარდული	სამეთვალყურეო ჭები	ტრანსფორმატორი	ბეტონი	
გაზის მილი	კიბე	ძეგლი	რადიო ან ტელე ანძა	კედელი	
წყლის მილი	ფოთლოვანი ხე	შადრევანი	ლამპიონები	საყრდენი კედელი	
კავშირგაბმულობა	წიწვოვანი ხე	ონკანი	ელექტრო ბოძი	ბილიკი	
	ხეხილის ხე	წყარო ან ჭა	რკინიგზა	გზის კონტური	
	პალმა	ბენზინგასამართი სადგური	იზოჰიფსი	ფლატე	
		მაღალი ძაბვის გადამცემი	მთავარი იზოჰიფსი	წყლის კონტური	

ქ.თბილისი,ჭავჭავაძის ქ №5	
დირექტორი	ზ. ხახიძე
კომპ. უზრუნველყოფა	ზ. ხახიძე
გეოდეზისტი	ნ. ბასაშური
მისამართი	ქ. თბილისი,ვეძისწყაროს ჭალის ქ №44 ბ 01.16.03.015.046
დამკვეთი	
	09.08.2019

GT SURVEY L.T.D 400224681

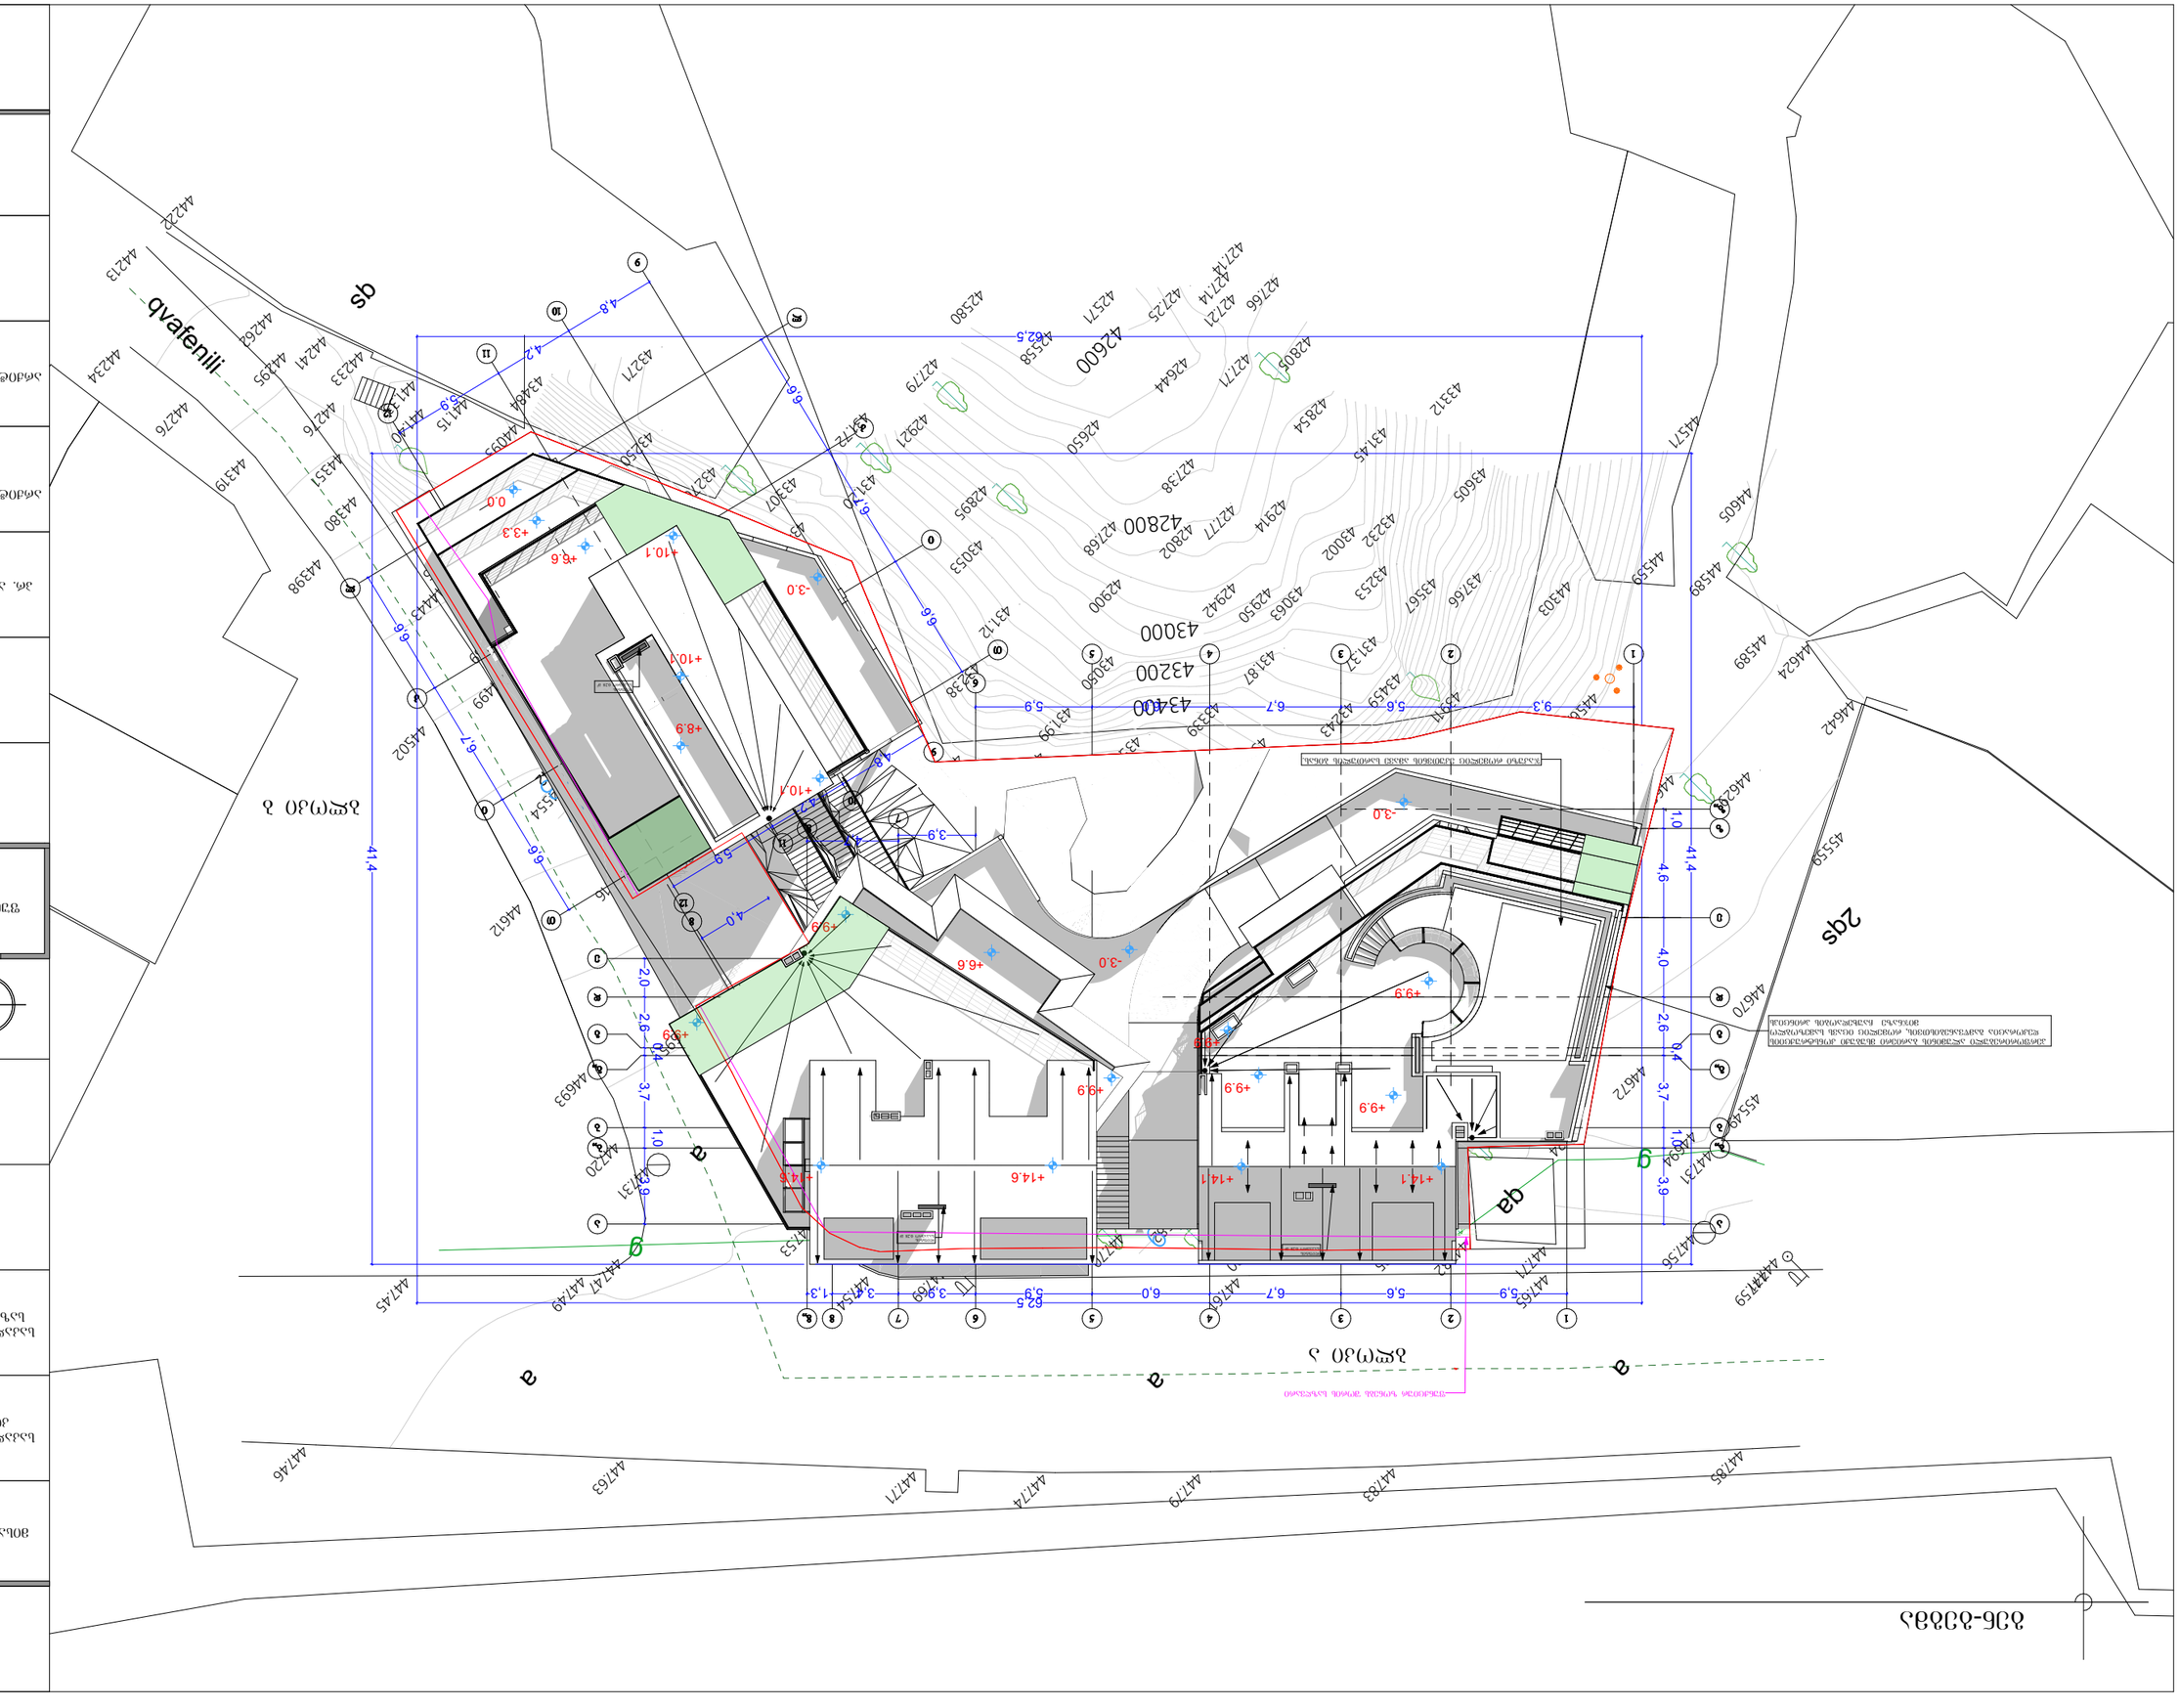

7

11

455.59

455.49

447.46

447.63

447.71

447.74

447.79

447.83

447.85

447.59

447.65

447.61

447.54
447.53

446.95

446.93

447.20

447.47

447.49

447.45

447.31

447.69

446.16

446.12

445.02
444.99

443.80

443.98

442.95

442.76

442.76

443.51

444.43

444

444

.89

.77

444.65

444.72

444.68

444.43

444

442

.05

.59

441.00

440.43

440.78

441.55

442.77
443.91
444.20

444.78
444.78

446.80

447.12

447.53

447.58

447.39

446.82
446.99
445.05

446.32

446.08
446.15

.19

445.08
444.91
443.48

446.38

446.45

446.50

447.18

446.07

446.94

447.82

447.71

447.85

447.80

447.70

447.62

446.29

446.05

445.71

445.59

445.62

445.66

446.04

446.24

445.54
444.84

444.86
444.70

.42

439

437

.63

.34

437

437

.63

437

.05

.02

435.27
433.56

431.87

430.63

429.50

429.14

427.77

433.39

435.12

435.31

436.50

437.89

438.61

438.80

439.28
439.14

437.86
438.53
437.33
436.38

435.96

436.36

437.76

427.14

444.89

434.59

445.

447.71
447.56

447.31

446.70

446.42
446.24

445.89

445.89

446.00
445.94

446.72

446.94

.24

445.28

445.

440.89

439.11

435.67

438.23

440.43

443.03

443.35

443.19

442.34

442.13
442.22

442.62

442

442

.41

.33

441.15

440.93
441.33

441.40

441.41

440.98

441.45
440.84

442.43

438.70

438.02

427.14

427.71

435

436

.93

.30
435.64
434.23
433.07

431.72

432.76
432.50
434.84
432.71

434.13

431.20
429.21
427.79

425.80

425.58

426.50

427.68
428.95

430.53

429.00

429.42

430.50

431.99
432.38
431.12

428.02

427.38

426.44

427.21

428.05

428.54

430.02

431.37

432.43

427.66

427.25

425.71

431.45

432.32

433.12

436.05

437.66

432.53

2qs

qa

la

qa

.

444.35

a

a

a

a

ქვაფენილი

qs

446.00

444.00
.00

440.00

438.00

436.00

434.00
432.00
430.00

428.00

426.00

g

g

g

g

4

1

5

6

9
12

8

10

15

14

16

13

17
18

19

9,3 5,6 6,7 6,0 5,9

3,9

4,0 2,0 2,6

0,4

3,7

1,0

3,9

5,9 5,6 6,7 6,0 5,9 3,9 3,4 1,3

1,0

4,6 4,0 2,6

0,4

3,7

1,0

3,9

5,9
4,2
4,8

6,6

6,7

6,6

6,6

6,7

6,6

4,8

4,2

5,9

62,5

41,4

62,5

41,4

ლიფტის
საჰაერო 0.28 მ2

ლიფტის
საჰაერო 0.28 მ2

ბლოკი ა

ბლოკი ბ

GSPublisherVersion 0.0.10.100

0,1 m2

+10.1

+10.1

+10.1

+6.6
+3.3
0.0

-3.0

-3.0

-3.0

+9.9

+9.9
+6.6

+14.6 +14.6

+9.9

+9.9

+14.1 +14.1

+9.9
+9.9

+9.9

+8.9

ჯაკუზი რომელიც ეკუთვნის ამავე სართულის ბინას.

პერფორირებული ალუმინის ბარიერი მსუბუქი კონსტრუქციის
დეკორაცია გამწვანებისთვის, რომელიც იცავს სამეზობლო
მიჯნაზე ჩაუხედაობის პრინციპს

ლ. ოთარაშვილი

01.16.06.054.046

არქიტექტორი

გ. ლეჟავა

S.p.s. "artiteqsi"
405068386

ფუნქცია

პრ. ავტორი

მისამართი

საკადასტრო
კოდი

დ. შათაშვილი

გენ-გეგმა

საკადასტრო
საზღვარი

არქიტექტორი

S.p.s. "artiteqsi"
405068386

მ. ბუხაიძის 44 გ

4,7

ფუნქციურ ზონებს შორის საზღვარი

ლიფტის
საჰაერო 0.28 მ2