
მაქსიმალური სიმაღლის განსაზღვრის გეგმა


შენობა ნაგებობების მაქსიმალური სიმაღლე ქ. თბილისის მენისიპალიტეტის საჯარგებლოს
დადგენილება 14-39 ის მიხედვით, გამოითვლება
შემდეგი ფორმულით:
H=L/Y
მოცემულ მომენტში
L=5.15მ.
Y=0.25 (საჰორიზონტო ტერიტორია მოქცეულია სამხრეთის ზონაში)

H=5.15 / 0.25
H= 20.6მ.

მაქსიმალური სიმაღლე H=20.6მ.

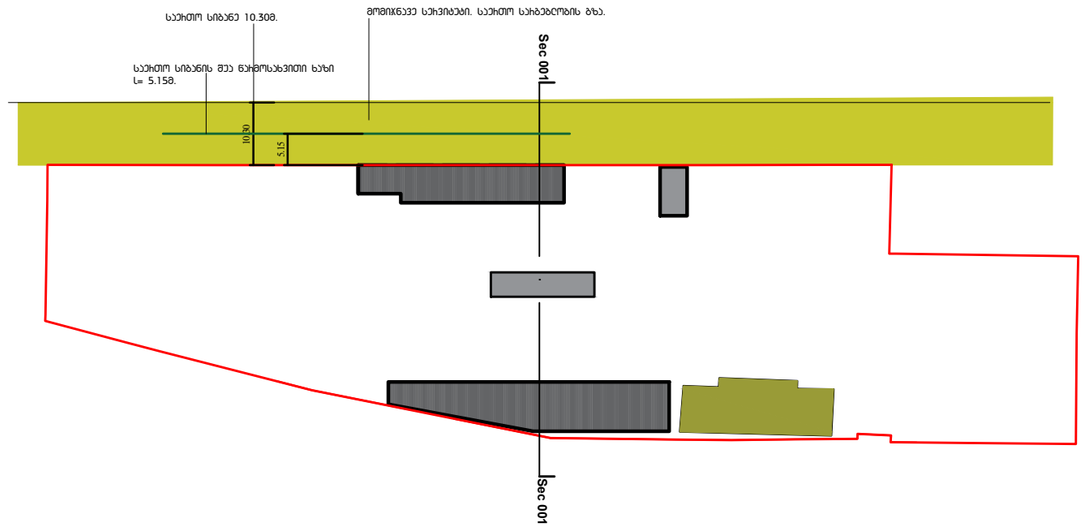

შენობა A ფასადი ბ-ა

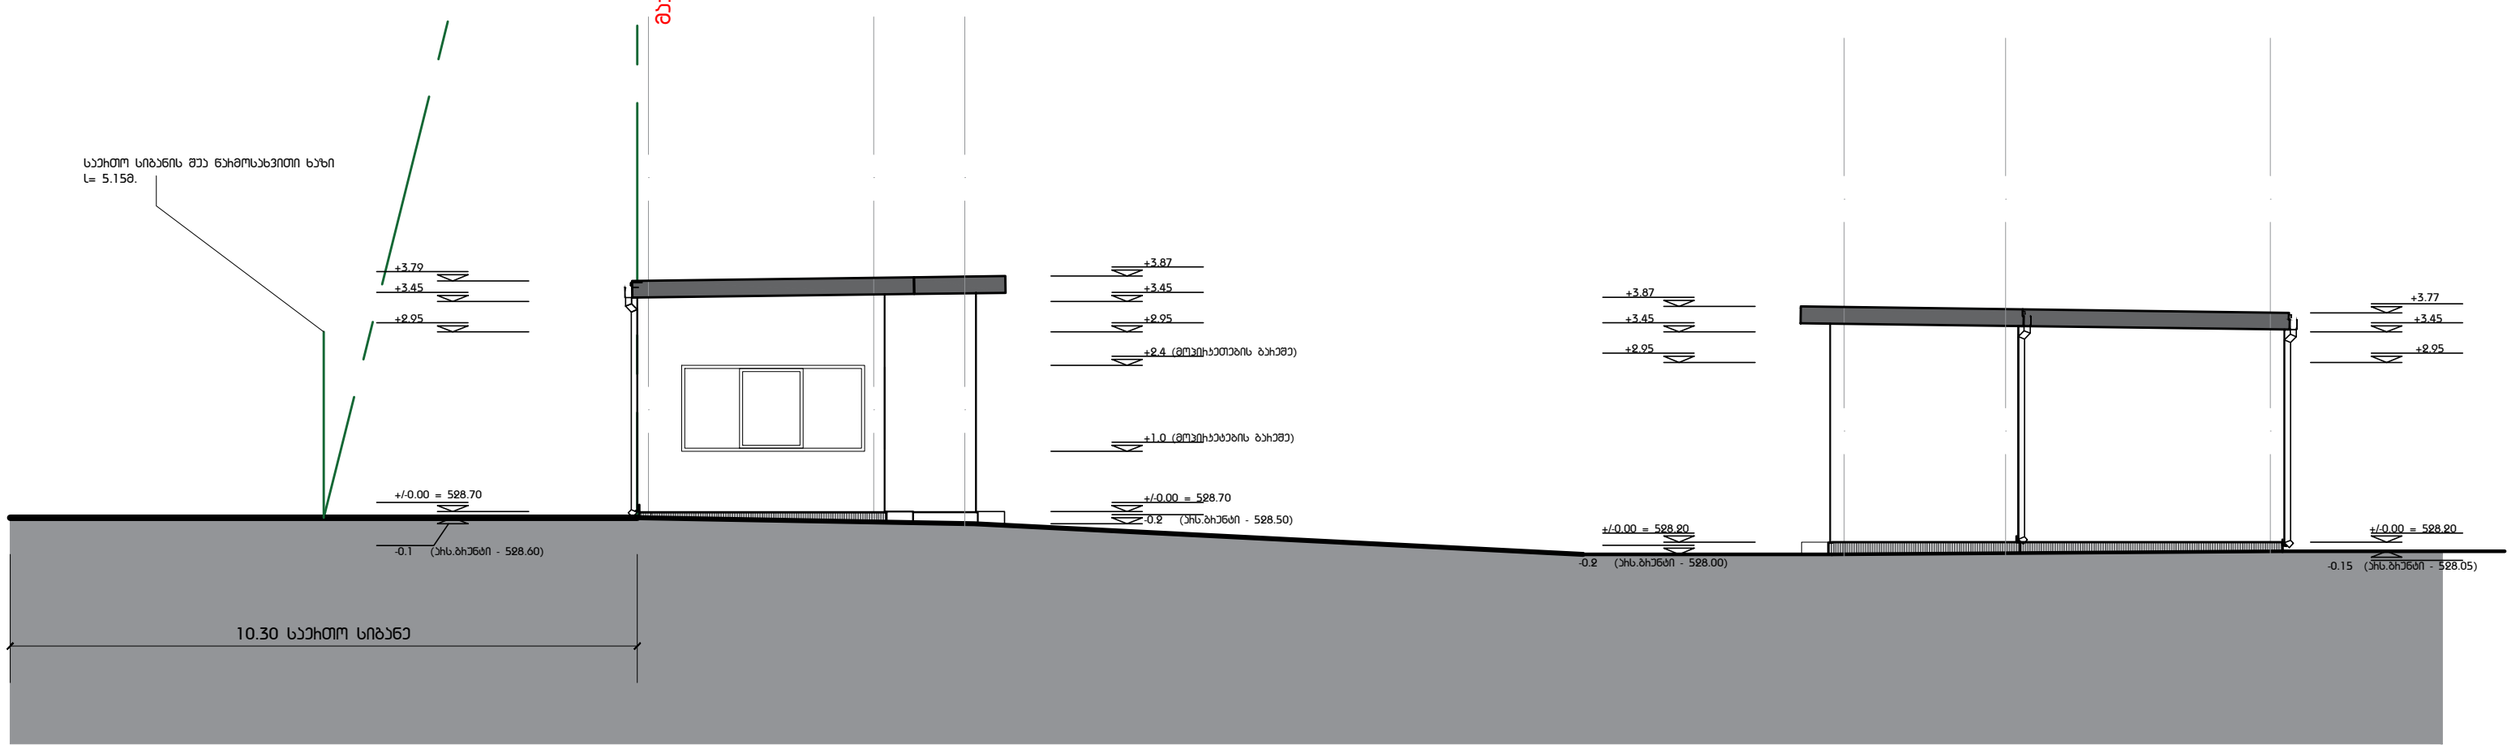

შენობა B ფასადი ბ-ა

0 1 2 5
მასშტაბი 1:100@A3

ფორმატის სტანდარტი:
A3
ISO A3 (420.00 x 297.00 mm.)

პირობითი ნიშნები:

შენიშვნები:

ფორმატის სათაური:
მაქსიმალური სიმაღლის განსაზღვრის გეგმა

პროექტის ეტაპები: A B C D E F
სტადიები: სამშენებლო დოკუმენტაცია

პროექტის დასახელება:
სანყობი. დემონტაჟ ნაგებობები.
მისამართი:
საქართველო, თბილისი. ციცოს დასახლება.
ქორწილების ქ. N9
საკადასტრო კოდი: 01.19.14.003.092

დამკვეთი:
მ.პ.ს. ჯი თი ჯგუფი

საპროექტო ჯგუფი:
ლ. სისტემიძე პროექტორი
--------- სტრუქტურული ინჟინერი
--------- სტრუქტურული ინჟინერი
HVAC
წყალი-წყალმომარაგების სისტემის ინჟ. დემონტაჟები
ბ. სისტემების ინჟ. დემონტაჟები

საპროექტო ორგანიზაცია:
HEXASTYLE LTD
ID 404935898
პროექტირება მ.პ.ს.
ქ.თბილისი, დ. აღმაშენებლის ხეივანი #240
ბ. ბენდელიძის საცნობარისტრო პალატის B
Imail: ltdhexastyle@gmail.com
Tel: +995 574170888

პროექტის ნომერი N:	0/00
თარიღი:	2017 წ.
გვერდი N:	T-arch - 0
ჩარჩენობა:	000
მასშტაბი:	1:100 @ A3