საქართველოს

ქ. თბილისის მერია

სსიპ არქიტექტურის სამსახური

ქ. თბილისი, ზურაბ და თემო შარაშიძეების ქუჩა. 6445 კვ.მ
(01.10.15.006.048 საკადასტრო კოდით) სასოფლო-სამეურნეო დანიშნულების მიწის ნაკვეთის
გ ე გ მ ა
საფუძველზე:

სამსახურის შტრიხი

/————————————————/.

ქალაქმშენებლობითი განყოფილება

განყოფილების უფროსი:		
მთავარი სპეციალისტი:		
საინვესტიციო განყოფილება		
განყოფილების უფროსი:		
მთავარი სპეციალისტი:		
მიწის ნაკვეთის ფუნქცია და ქალაქმშენებლობითი პირობების პარამეტრები		

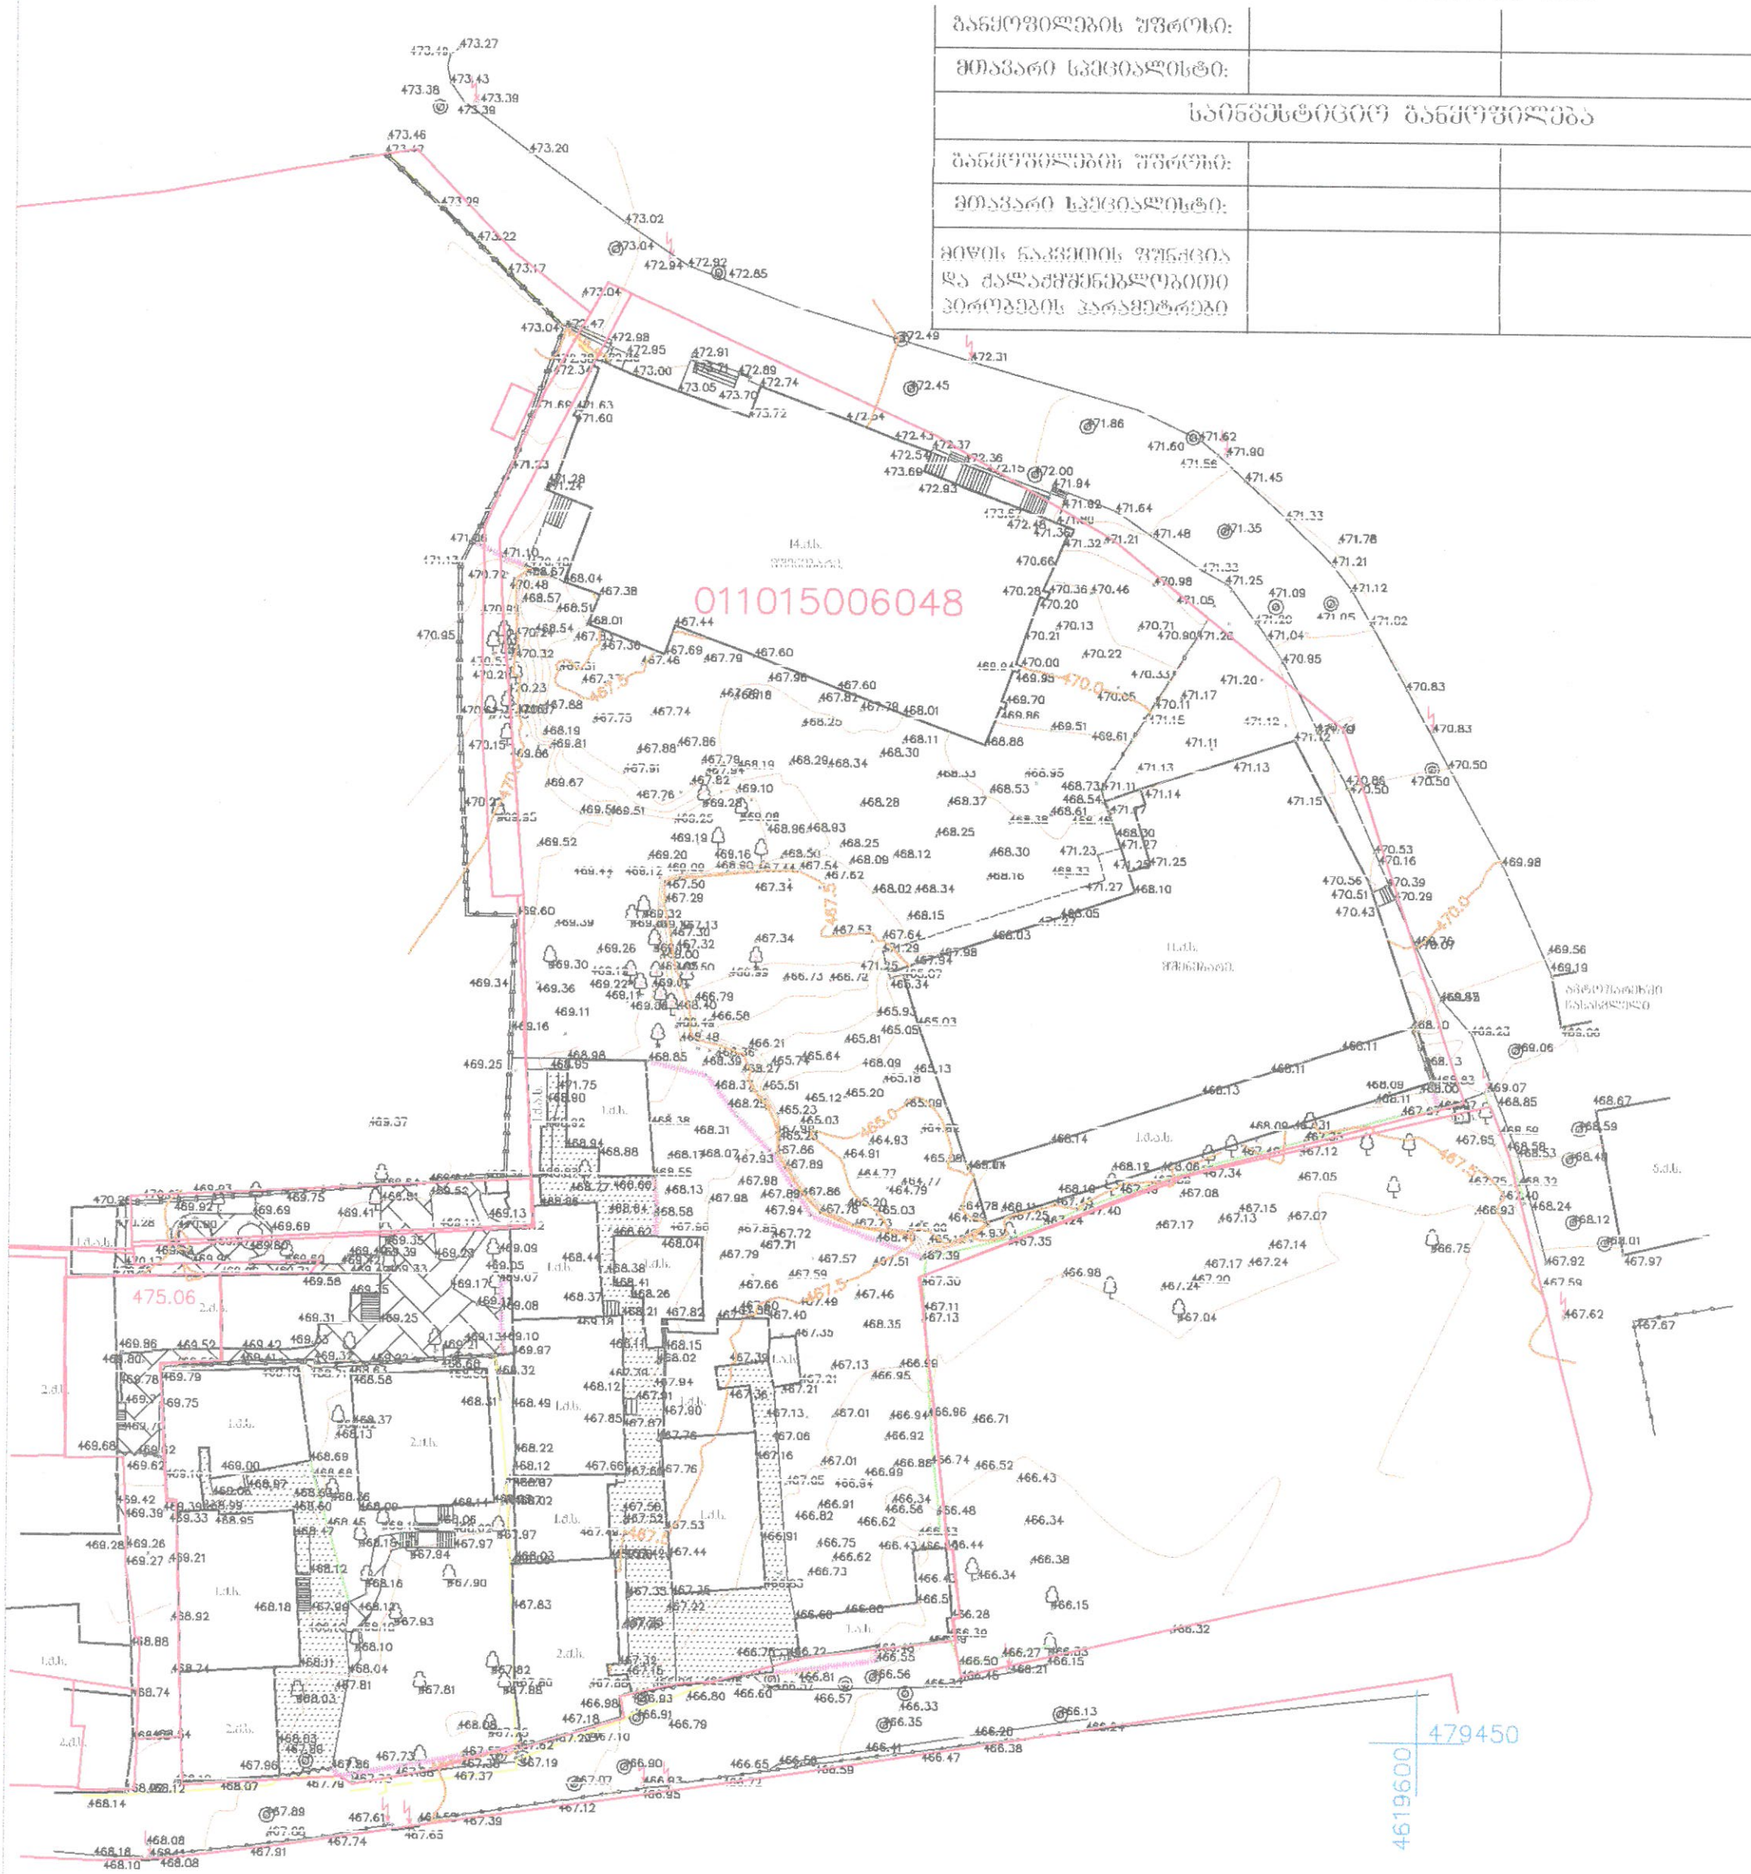

პირობითი აღნიშვნები

ქ.ხ.	საცხოვრებელი	საკვლევი ნაკვეთის საზღვარი	
ქ.ა.	არასაცხოვრებელი	მიწის ნაკვეთის საზღვარი	
ფუნდ	ფუნდამენტი	დაგეგმარების ხაზი	
ქმნ	ქმნილება	ხის ტიპი	
ტრანს	ტრანსფორმატორი	ბუჩქნარი	
ელექტრომფ. ანძა/ბოძი		ანაზომების ხაზები	
		მაღალი ძაბვის	
		საკანალიზაციო ჭა	
		მაღალი ბაგირიანი	
		ანძა ბეტონის	
		ანძა ლითონის	
		UTM კოორდინატები	
		ელ-ბოძი	
		ს ხეების	
		ბეტონის	
		წყალი	
		ბაგირიანი	
		ტელეფონის	
		ელექტრო	
		ბაგირი	

შპს "ORV"
ს/კ 429649448
GEORGIA "ORV" LTD

შპს "ORV"	
დირექტორი	
მთავარი სპეციალისტი	
მთავარი სპეციალისტი	
მასშტაბი 1:500	04.2018

გენგეგმა

0,00 ნიშნულზე

მ 1:500

დირექტორი		
არქიტექტორი		
პროექტორი		
შესრულა		

საპროექტო ობიექტის მისამართი

დამკვეთი

დასაპროექტებელი ობიექტი

ქალაქგეგმარებითი პარამეტრები

ბანაშენიანების კოეფიციენტი	კ1=0,6
ინტენსივობის კოეფიციენტი	კ2=3.7

ტექნიკური მონაცემები

მიწის ნაკვეთის ფართი	6445 მ²

არქიტექტურული ნაწილი

სტადია პროექტი	ფურცელი	ფურ. ა-

გენგეგმა

მ 1:500



ექსპლიკაცია

	საპროექტო კომპლექსი 1 და 2 ბლოკი.
მშენებარე	მშენებარე მრავალბინიანი საცხოვრებელი სახლი.
	მომიჯნავედ არსებული მიწის ნაკვეთები.
	არსებული შენობა-ნაგებობები.
	ტრანსპორტის მოძრაობა