ავტოფარეხი მეპატრონეებისთვის
-6,00 ნიშნულზე
მ 1:100

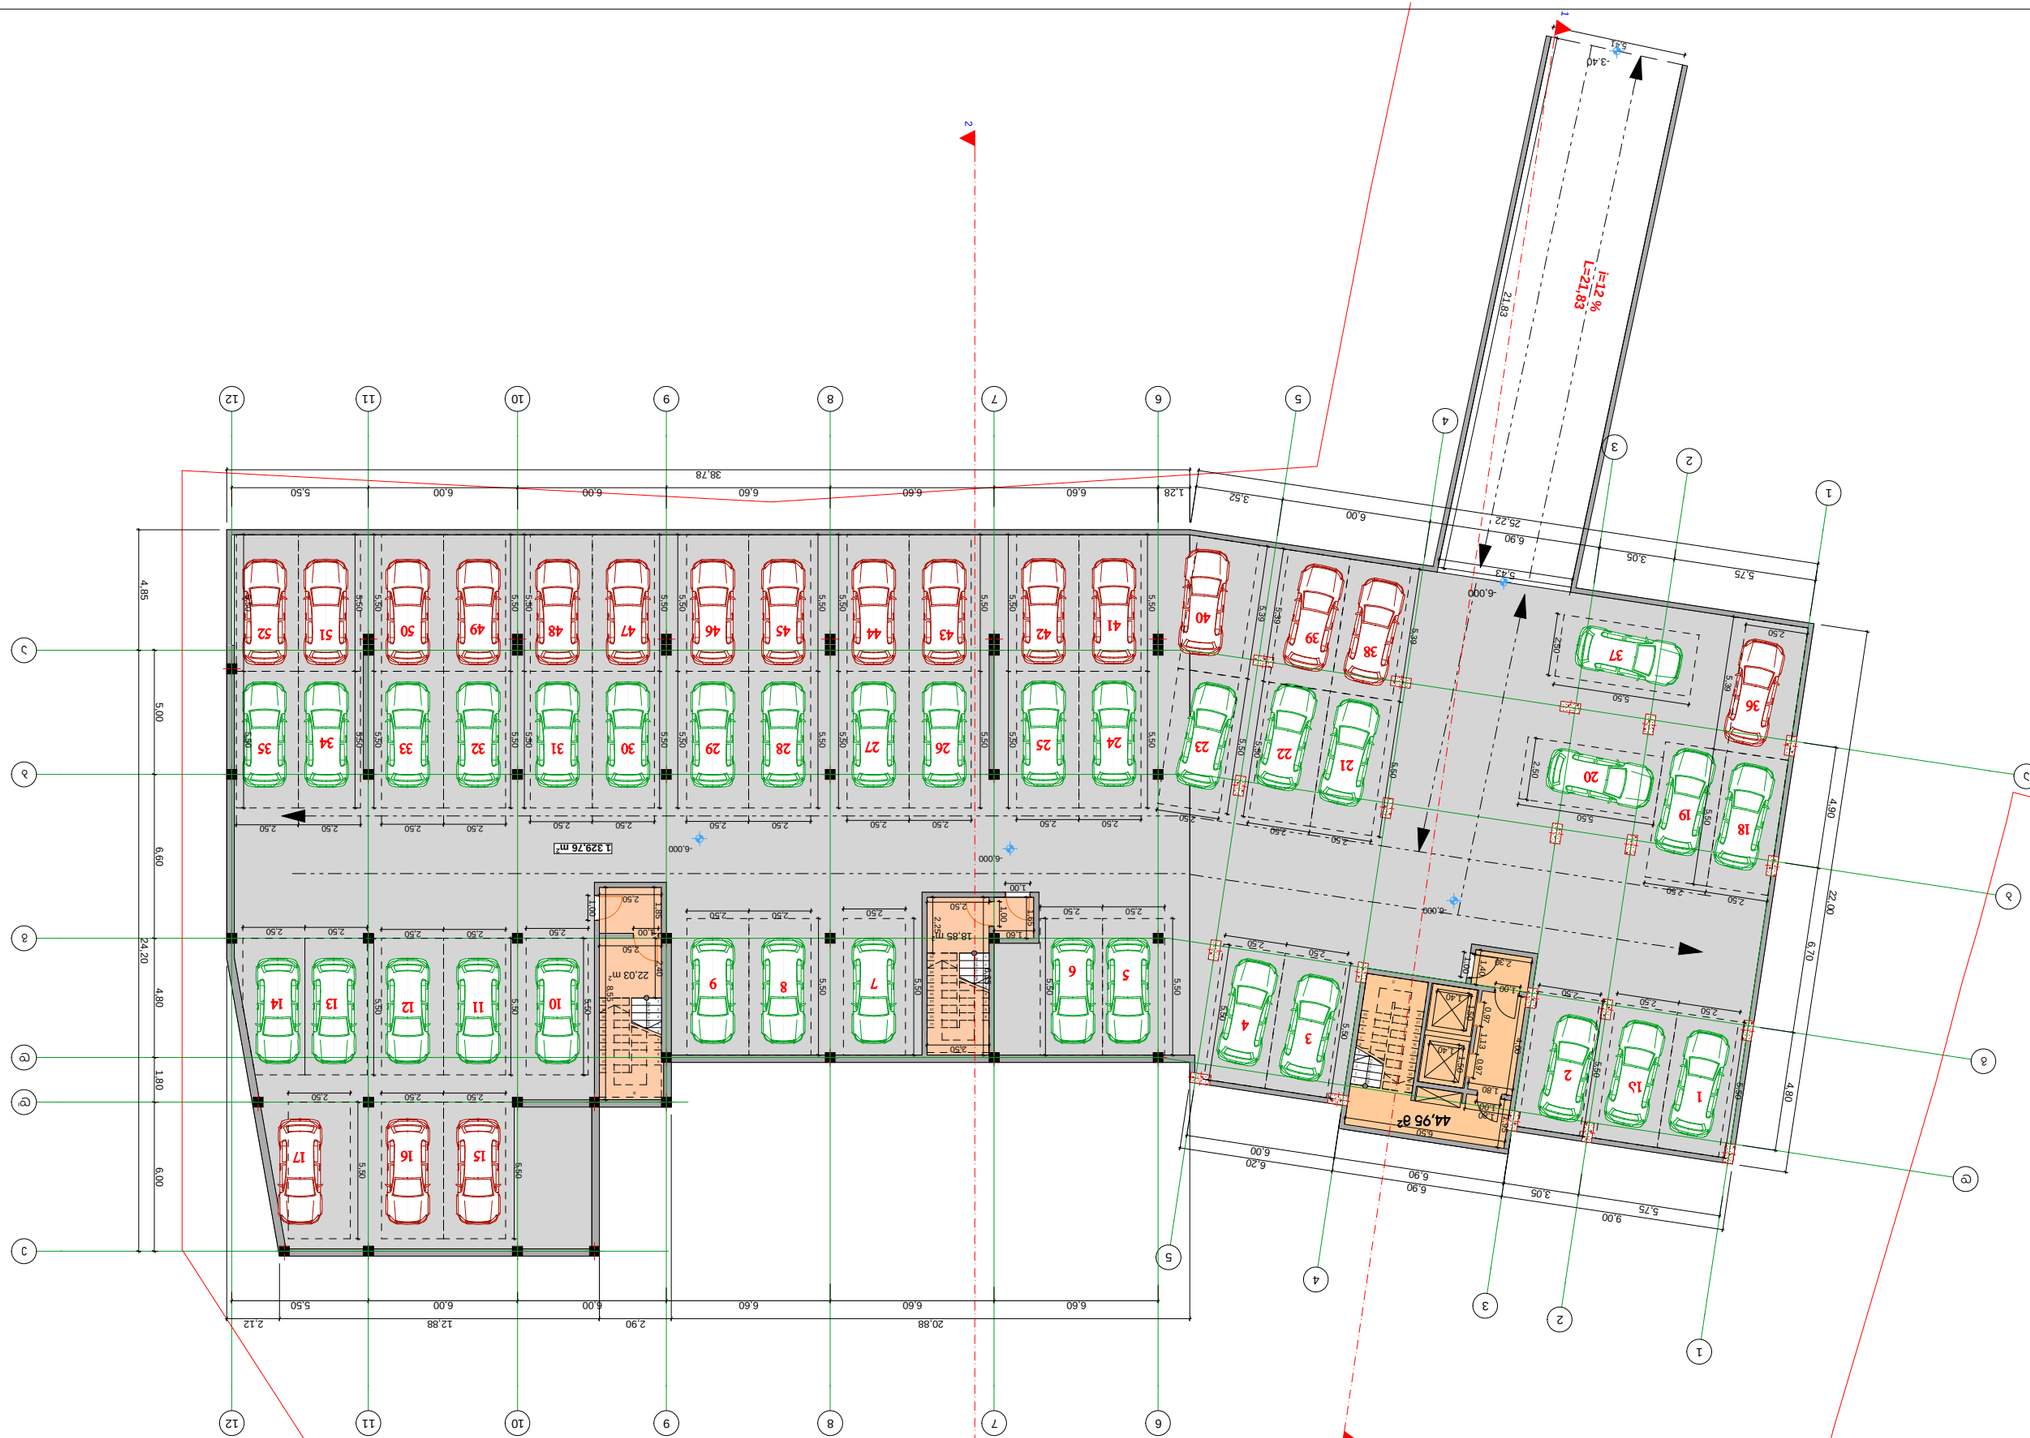

ავტოფარეხი მეპატრონეებისთვის
-6,00 ნიშნულზე
მ 1:100

ინჟინერი	ა.ოსეფაშვილი	
არქიტექტორი	ა.ბაბუაშვილი	
კონსტრუქციები	ა.ბაბუაშვილი	

პროექტის (ობიექტის) დასახელება

ქ.ბათუმში ჯავახიშვილის ქუჩა №3 მიმდებარე ტერიტორიაზე ავტოფარეხის მშენებლობა

ნახაზის დასახელება

ტექნიკური ანგარიში

ფასადების ფერადოვანი გადაწყვეტა

ინსტალაციების ძირითადი ტექნიკური მახასიათებლები

ელექტრომომარაგება

ხანძარსაწინააღმდეგო ღონისძიებები

ნაგებობის კლასი	II
ხანძარსაშიშროების კლასი	Ф1.3
ფუნქციური პროცესის კლასი	Ф5.2
ნაგებობის მოცულობა	6445 მ³
ნაკვეთის ფართობი	1415.29 მ²
მათ შორის	
ა. ავტოფარეხების ფართობი	1329.76 მ²
2. ხანძარსაწინააღმდეგო ფართობი	85.83 მ²



ტექნიკურ-ეკონომიკური მაჩვენებლები	

ნაკვეთის საერთო ფართობი	1331.80 მ²
ნაკვეთის ფართობი, რომელზეც ვრცელდება ქალაქმშენებლობითი რეგლამენტები	1331.80 მ²
ნაკვეთის ფართობი, რომელზეც ვრცელდება სერვიტუტი/ქვეწარმოება	
ქალაქმშენებლობითი ინდექსით გათვალისწინებული მწვანე ნარგავების ფართობი	
ნაკვეთზე მოწყობილი ავტომანქანების პარკირების ადგილების რაოდენობა	ამჟ=0,6
ნაკვეთზე მოთავსებული ავტომანქანების პარკირების ადგილების რაოდენობა	ამჟ=3,7
მშენებლობის ეტაპებად დაყოფა	

I სართული

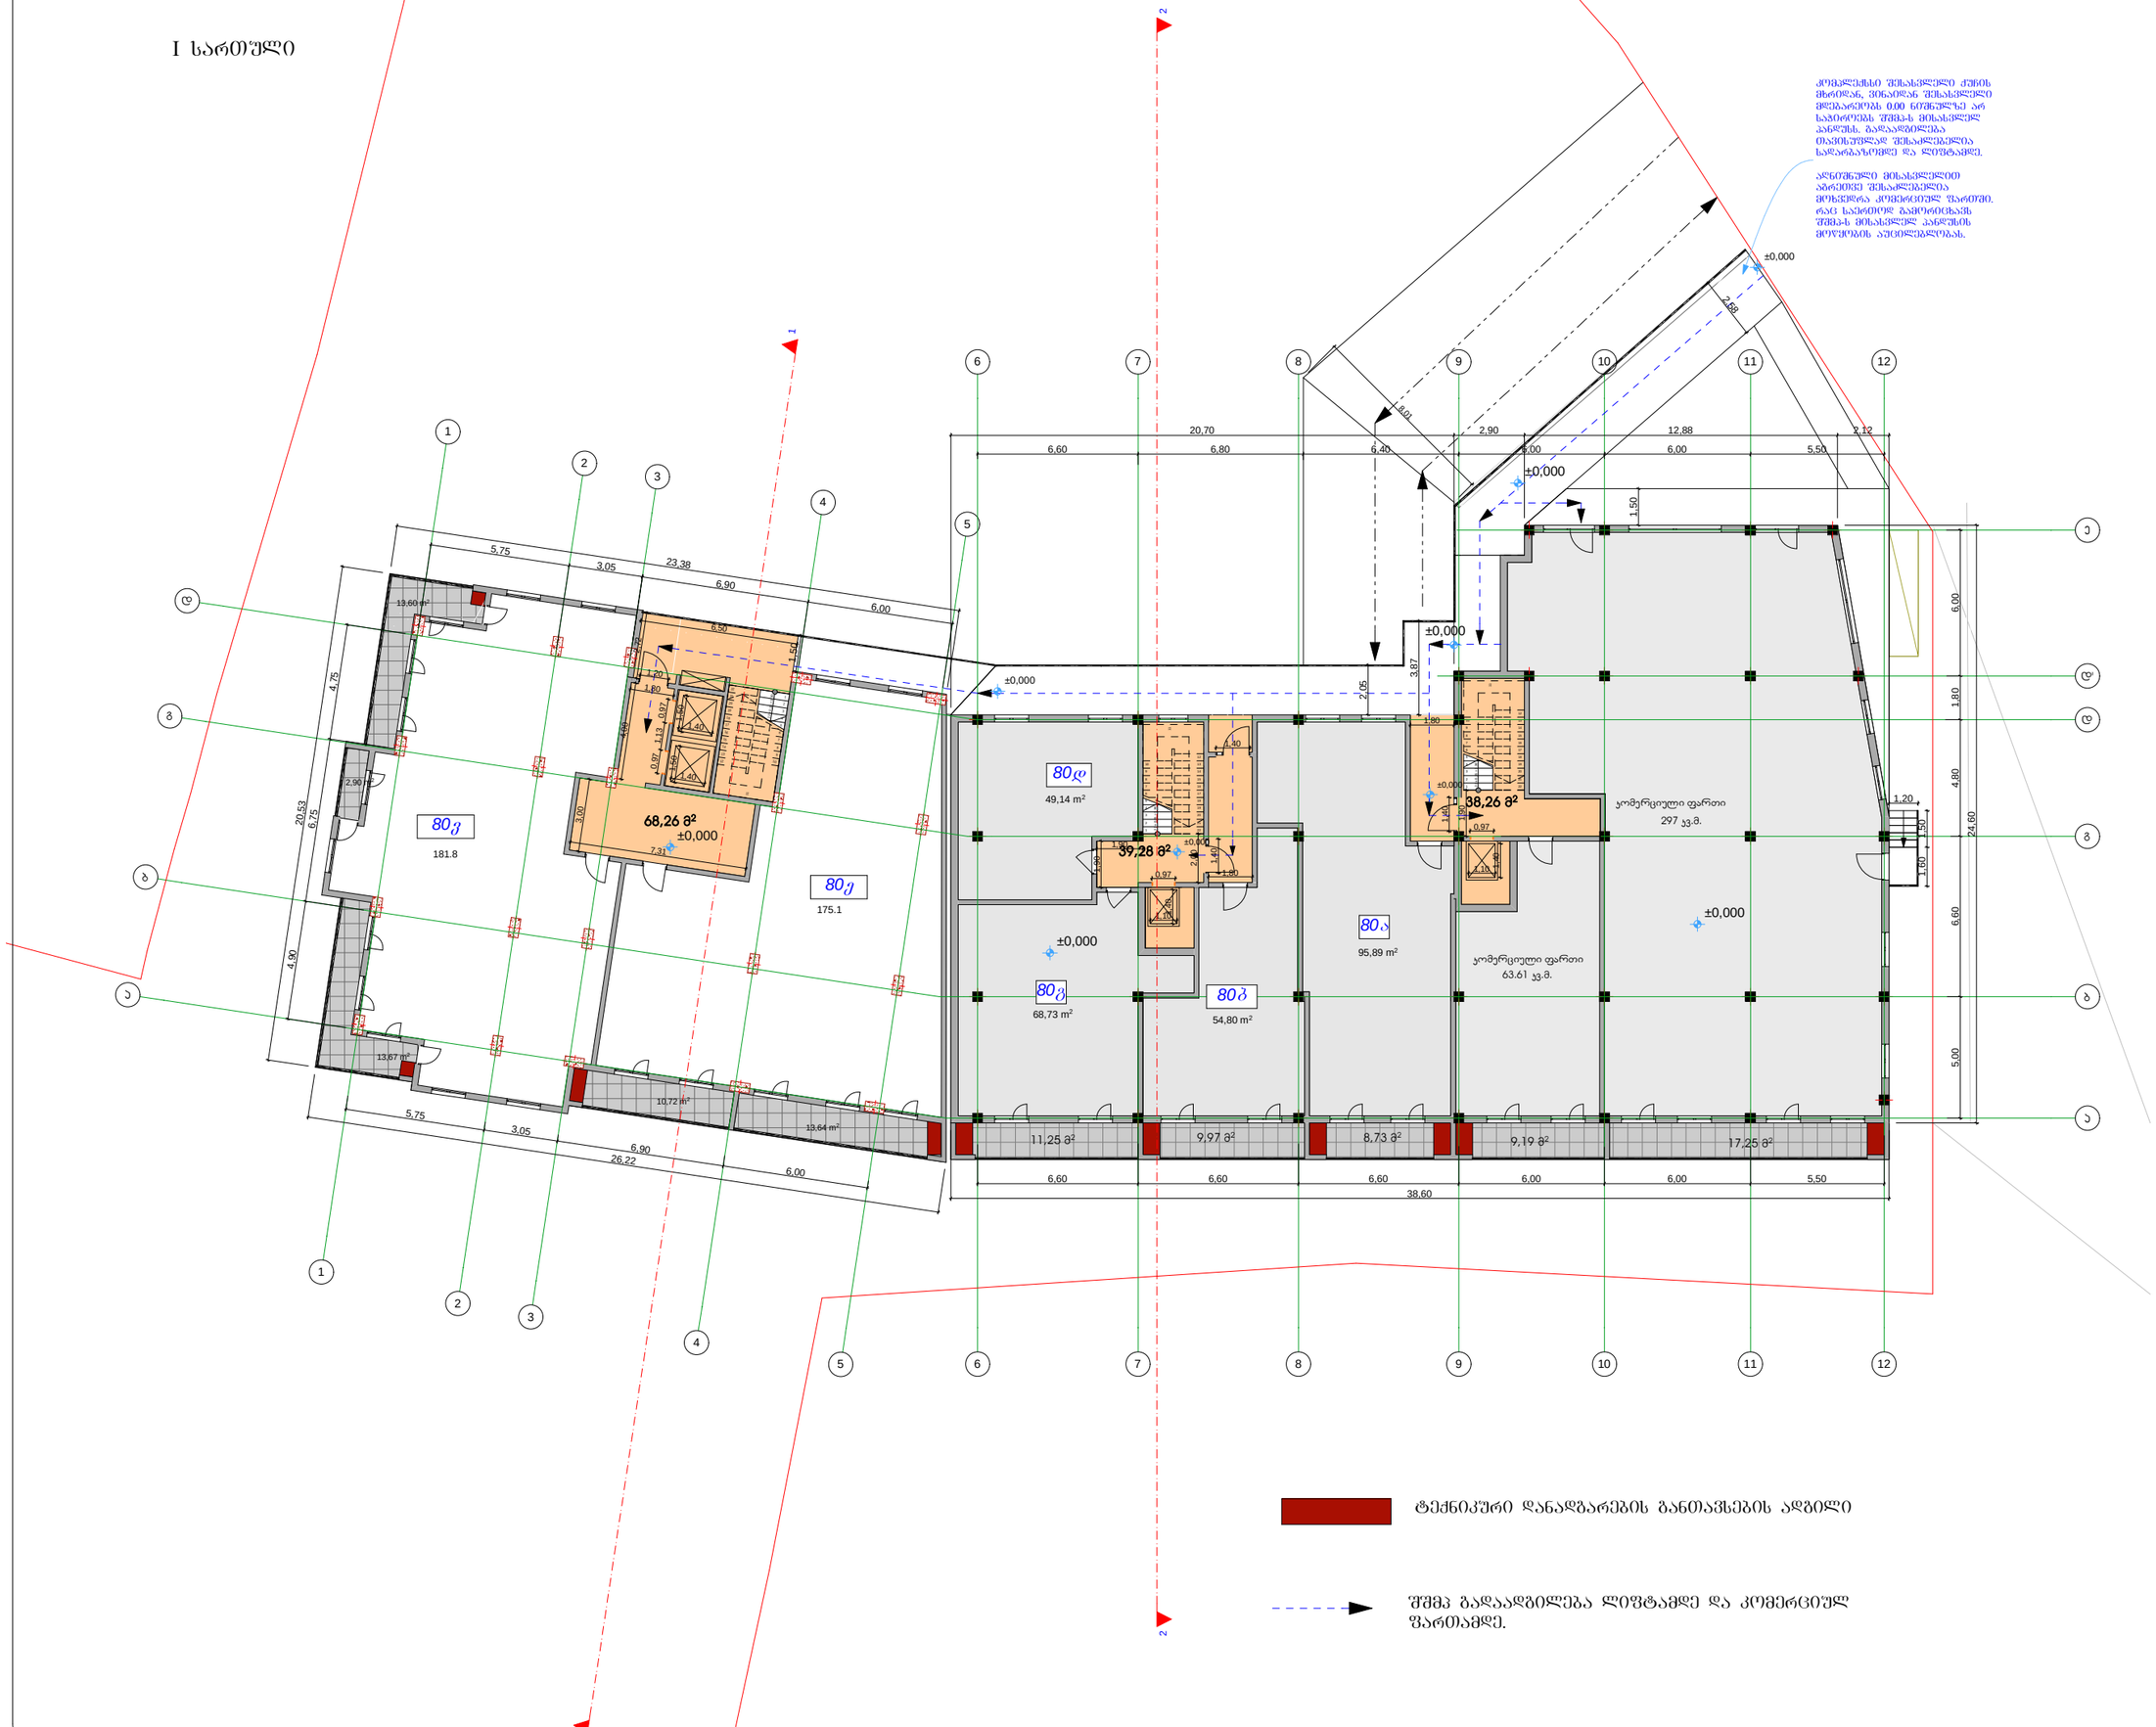

I სართულის გეგმა

მ 1:100

დამკვეთი	გიგოლაძე	
პროექტორი	ქაბულაძე	
შესრულა	ქაბულაძე	

საპროექტო ობიექტის მისამართი

ქობულეთი დელისი ქუჩა № 3

დამკვეთი

" დელისი 3 "

დასაპროექტებელი ობიექტი

მრავალფუნქციური კომპლექსი/შენობა

ძალაში შესული პარამეტრები

განაშენიანების კოეფიციენტი	კ1=0,6
ინტენსივობის კოეფიციენტი	კ2=3.7

ტექნიკური მონაცემები

მიწის ნაკვეთის ფართი	6445 მ²
საერთო ფართი	1242,77 მ²
მათ შორის	
1. კომერციული ფართი	360,61 მ²
2. საცხოვრებელი ფართი	625,44 მ²
3. სადარბაზოს ფართი	145,8 მ2
2. საზაფხულო ფართი	110,92 მ²

არქიტექტურული ნაწილი

სტადია პროექტი	შეცვლილი	გვ. ა-


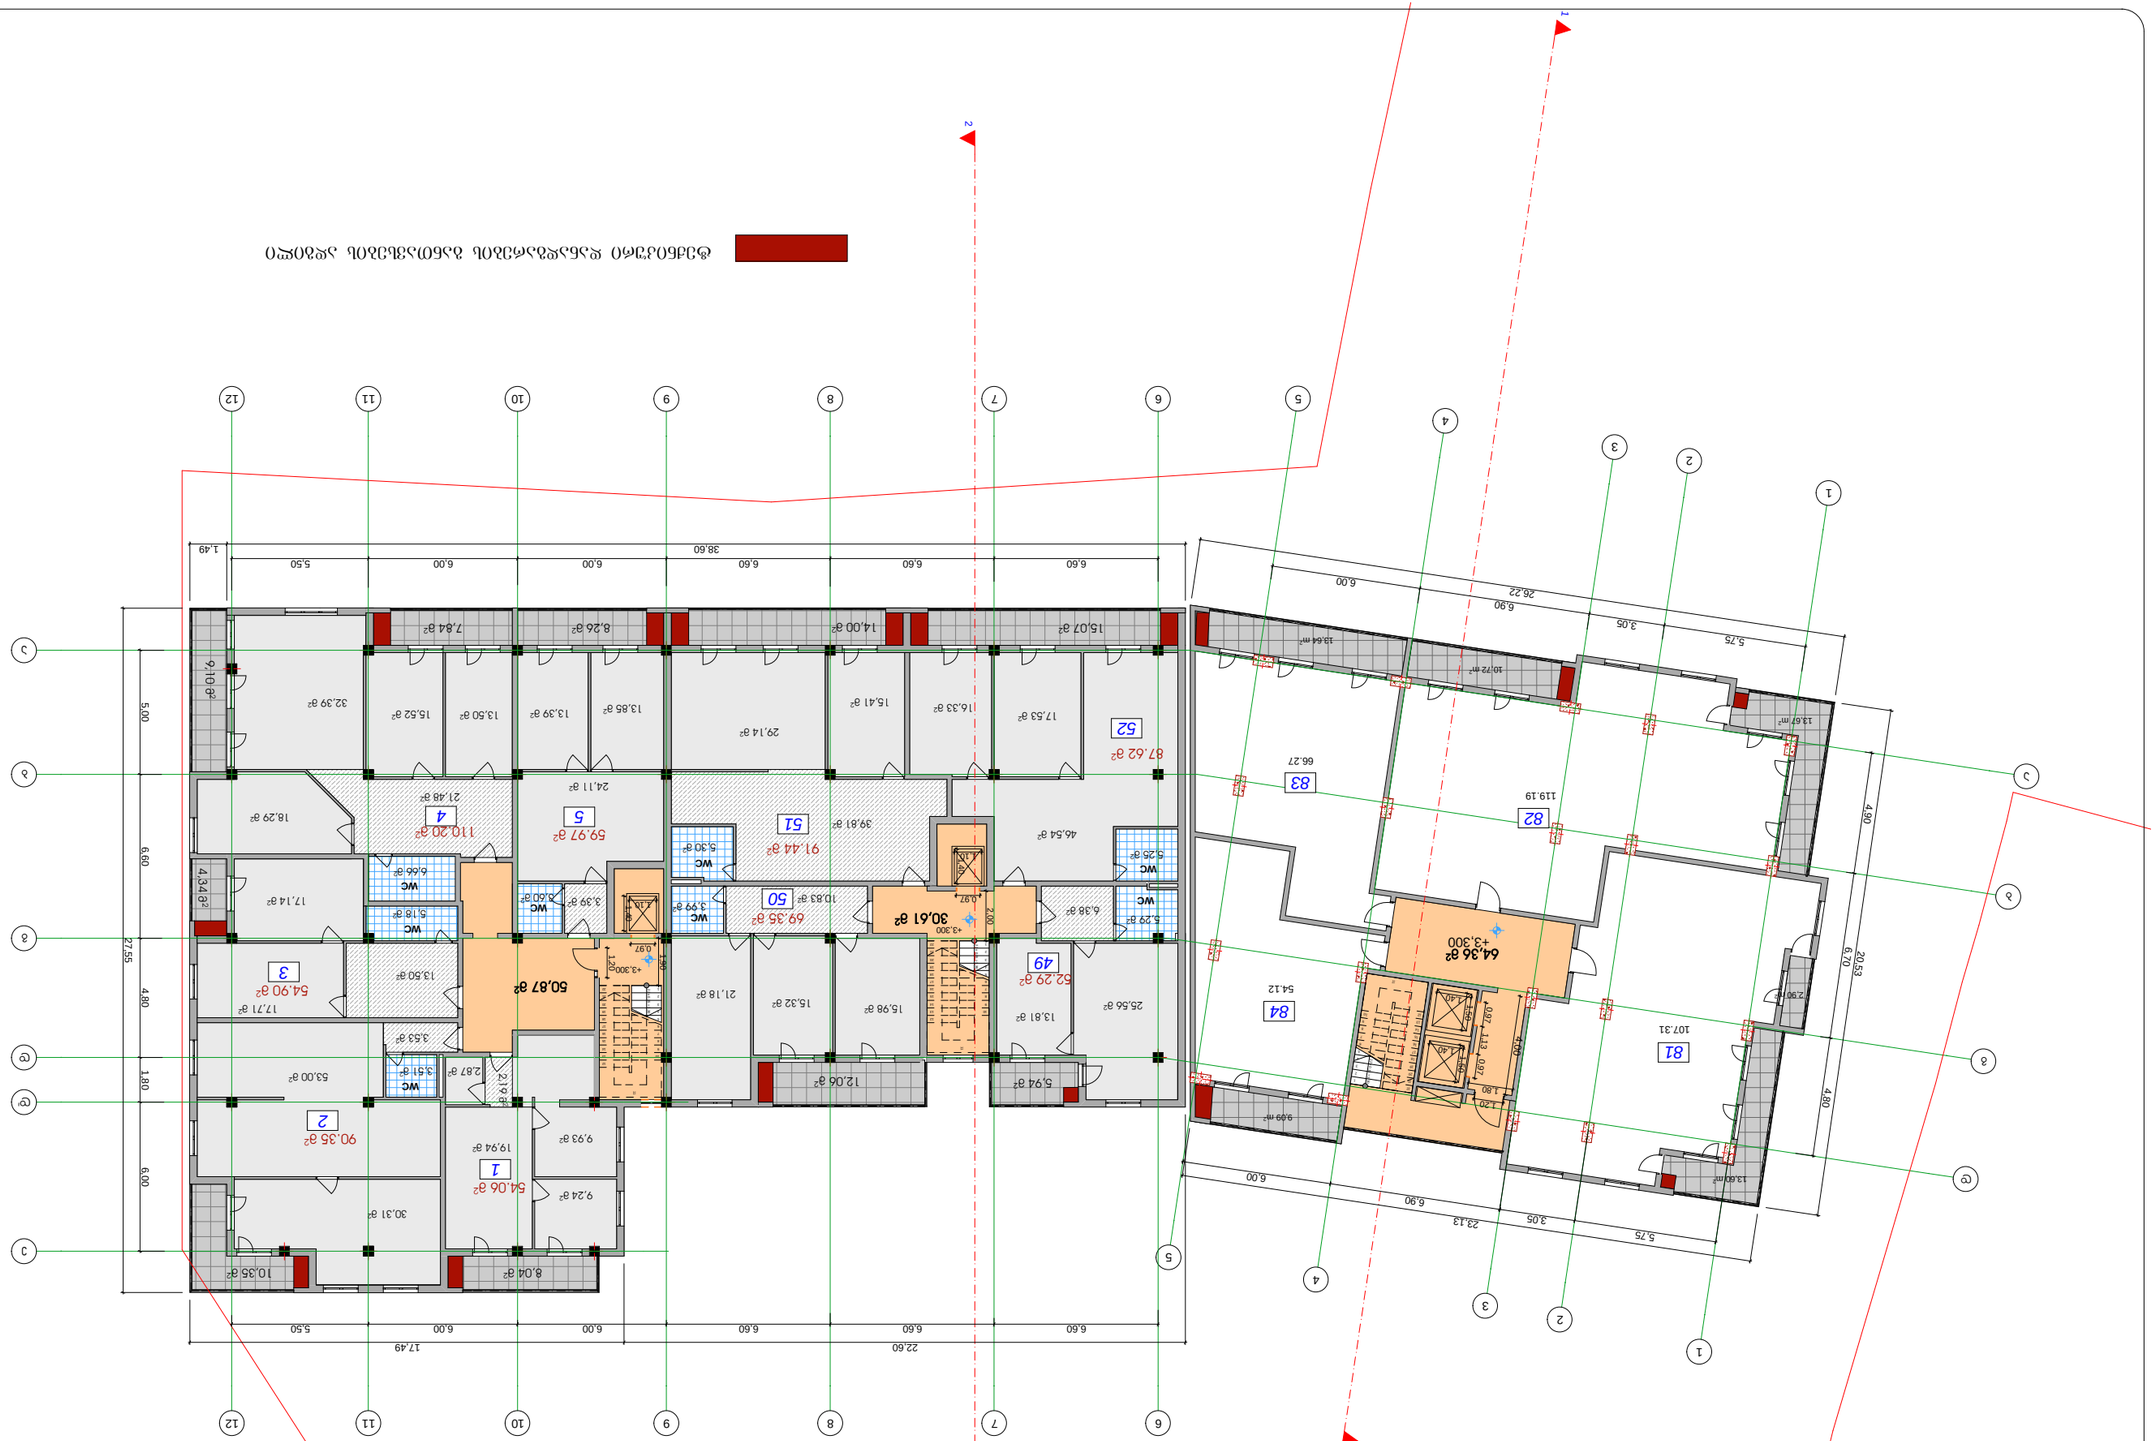
1
2
3
4
5
6
7
8
9
10
11
12
1.49
38.60
5.50
6.00
6.00
6.60
6.60
6.60
17.49
22.60
27.55
4.80
1.80
6.00
6.60
5.00
9.10 m²
32.39 m²
7.84 m²
8.26 m²
14.00 m²
15.07 m²
13.64 m²
10.72 m²
13.67 m²
6.00
26.22
6.90
3.05
5.75
4.90
20.53
6.70
4.80
2.90 m²
13.66 m²
929 m²
23.13
6.90
6.00
5.75
3.05
1.20
1.13
0.97
0.97
0.97


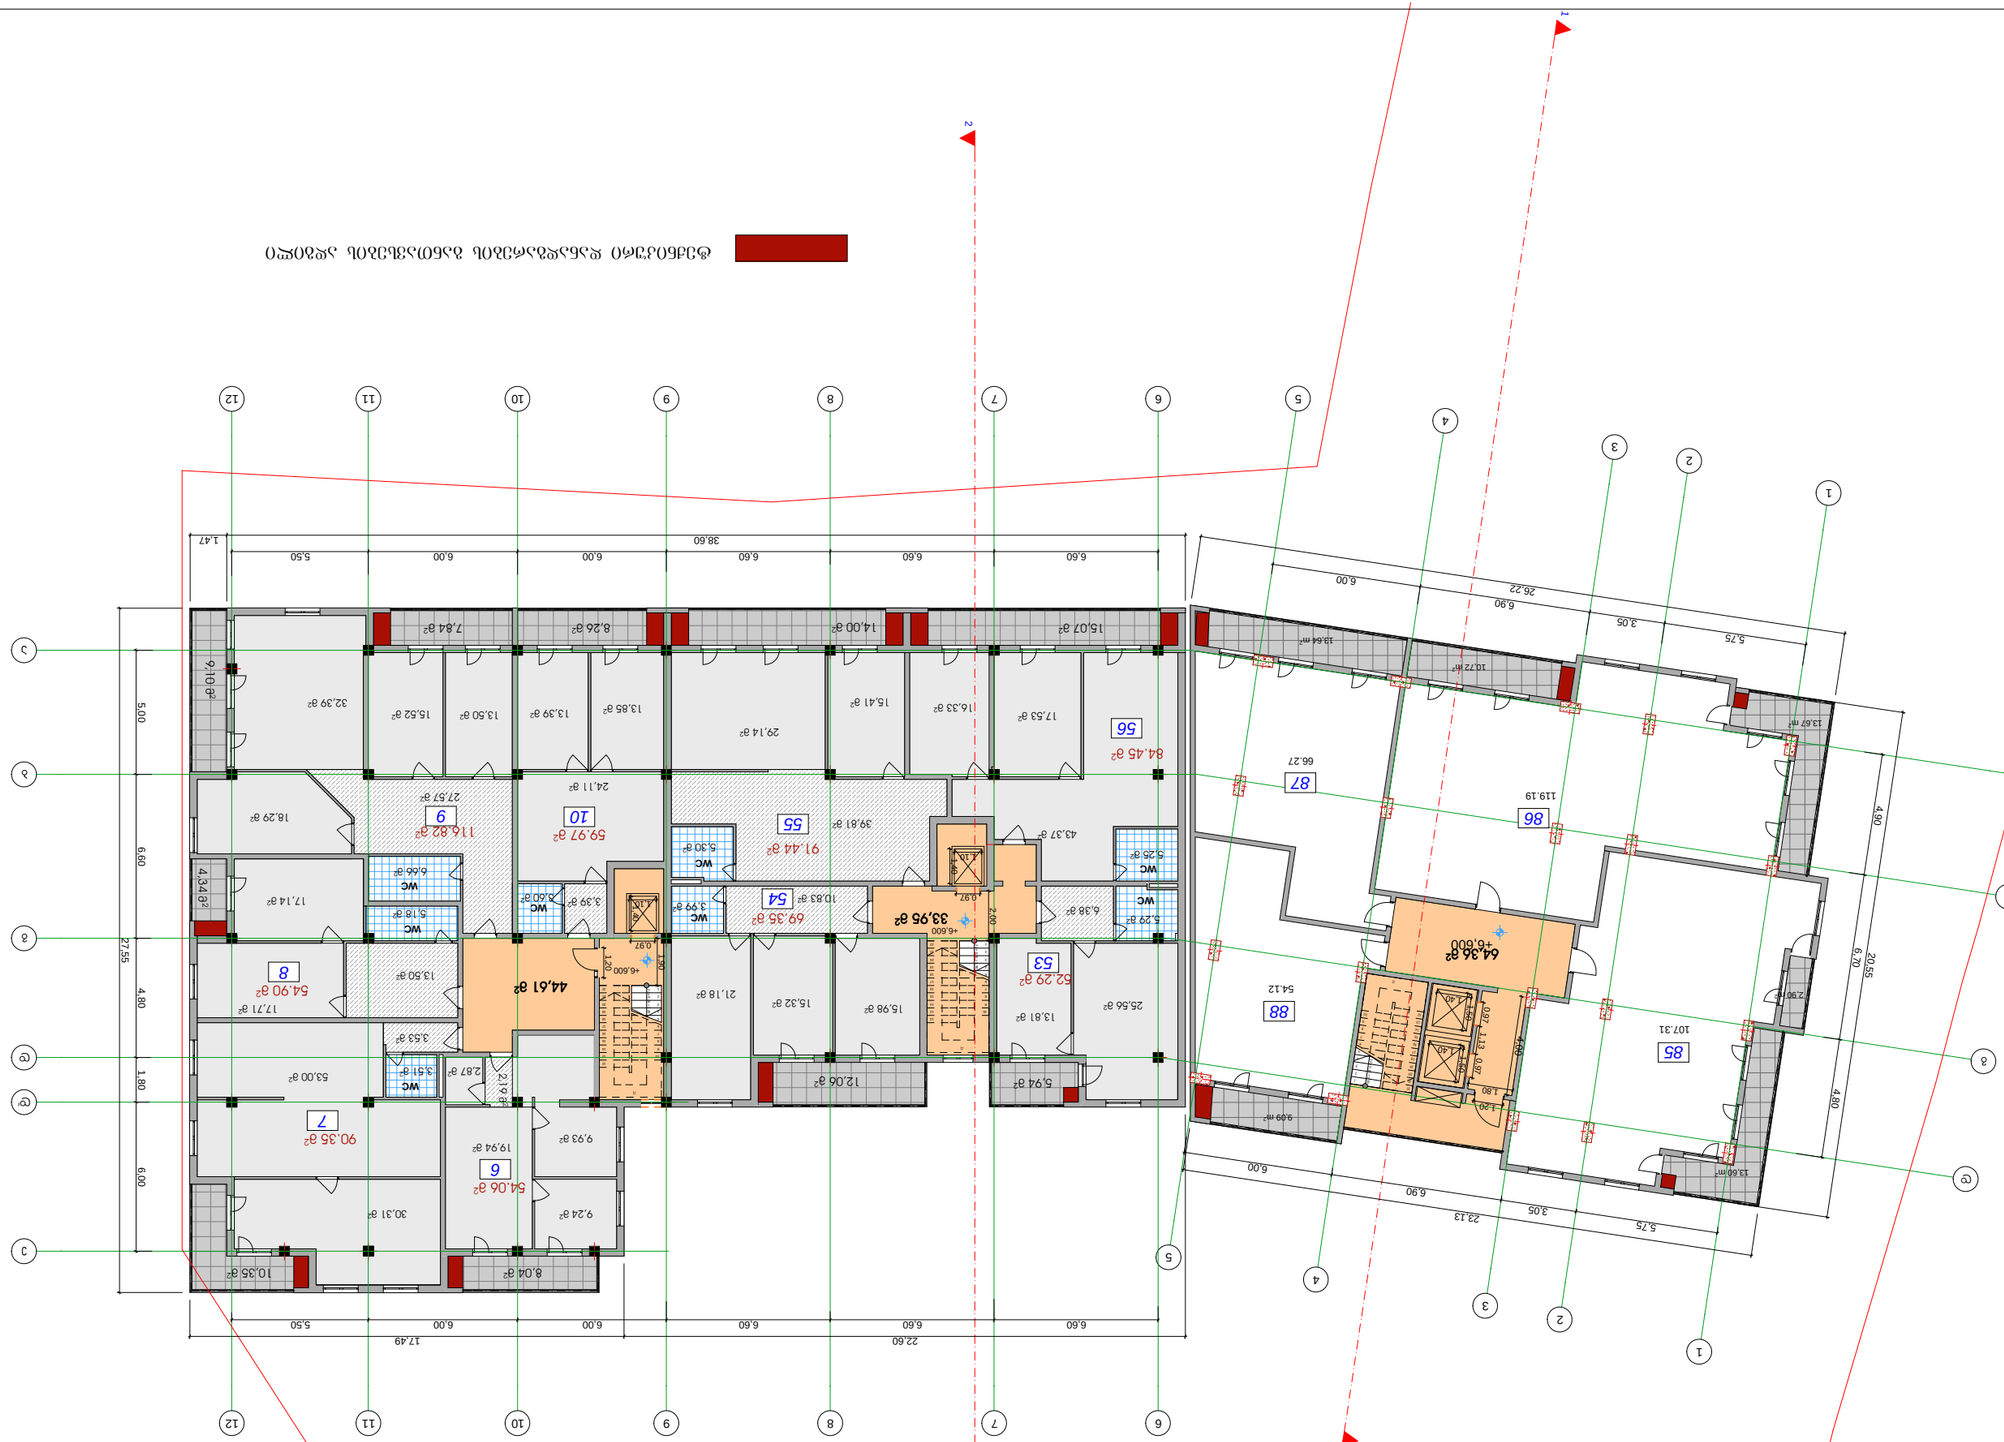
1
2
3
4
5
6
7
8
9
10
11
12
1.47
38.60
5.50
6.00
6.00
6.60
6.60
6.60
6.60
6.60
6.00
5.50
17.49
22.60
27.55
5.00
6.60
4.80
1.80
6.00
4.80
6.70
20.55
4.90
5.75
3.05
6.90
26.22
6.00
23.13
6.90
6.00
+6.600
+6.600
+6.600
84.45 ք²
56
15.07 ք²
17.53 ք²
16.33 ք²
15.41 ք²
14.00 ք²
29.14 ք²
8.26 ք²
7.84 ք²
32.39 ք²
15.52 ք²
13.50 ք²
13.39 ք²
13.85 ք²
9.10 ք²
18.29 ք²
27.57 ք²
116.82 ք²
9
24.11 ք²
59.97 ք²
10
39.81 ք²
91.44 ք²
55
43.37 ք²
5.26 ք²
WC
5.30 ք²
WC
10.83 ք²
69.35 ք²
54
33.95 ք²
5.29 ք²
WC
6.38 ք²
WC
17.14 ք²
6.66 ք²
WC
5.18 ք²
WC
3.99 ք²
WC
3.39 ք²
WC
5.60 ք²
4.84 ք²
13.50 ք²
44.61 ք²
21.18 ք²
15.32 ք²
15.98 ք²
52.29 ք²
53
25.56 ք²
13.81 ք²
54.90 ք²
8
17.71 ք²
3.53 ք²
WC
3.51 ք²
2.87 ք²
2.19 ք²
53.00 ք²
7
90.35 ք²
19.94 ք²
9.93 ք²
64.06 ք²
6
9.24 ք²
30.31 ք²
10.35 ք²
8.04 ք²
12.06 ք²
5.94 ք²
64.36 ք²
+6.600
54.12
88
66.27
87
119.19
86
107.31
85
13.67 m²
10.72 m²
13.64 m²
13.60 m²
2.90 m²
9.99 m²
0.97
1.40
1.80
2.00
2.00
2.00

IV სართული

ფრაგმენტული გეგმა












V სართული

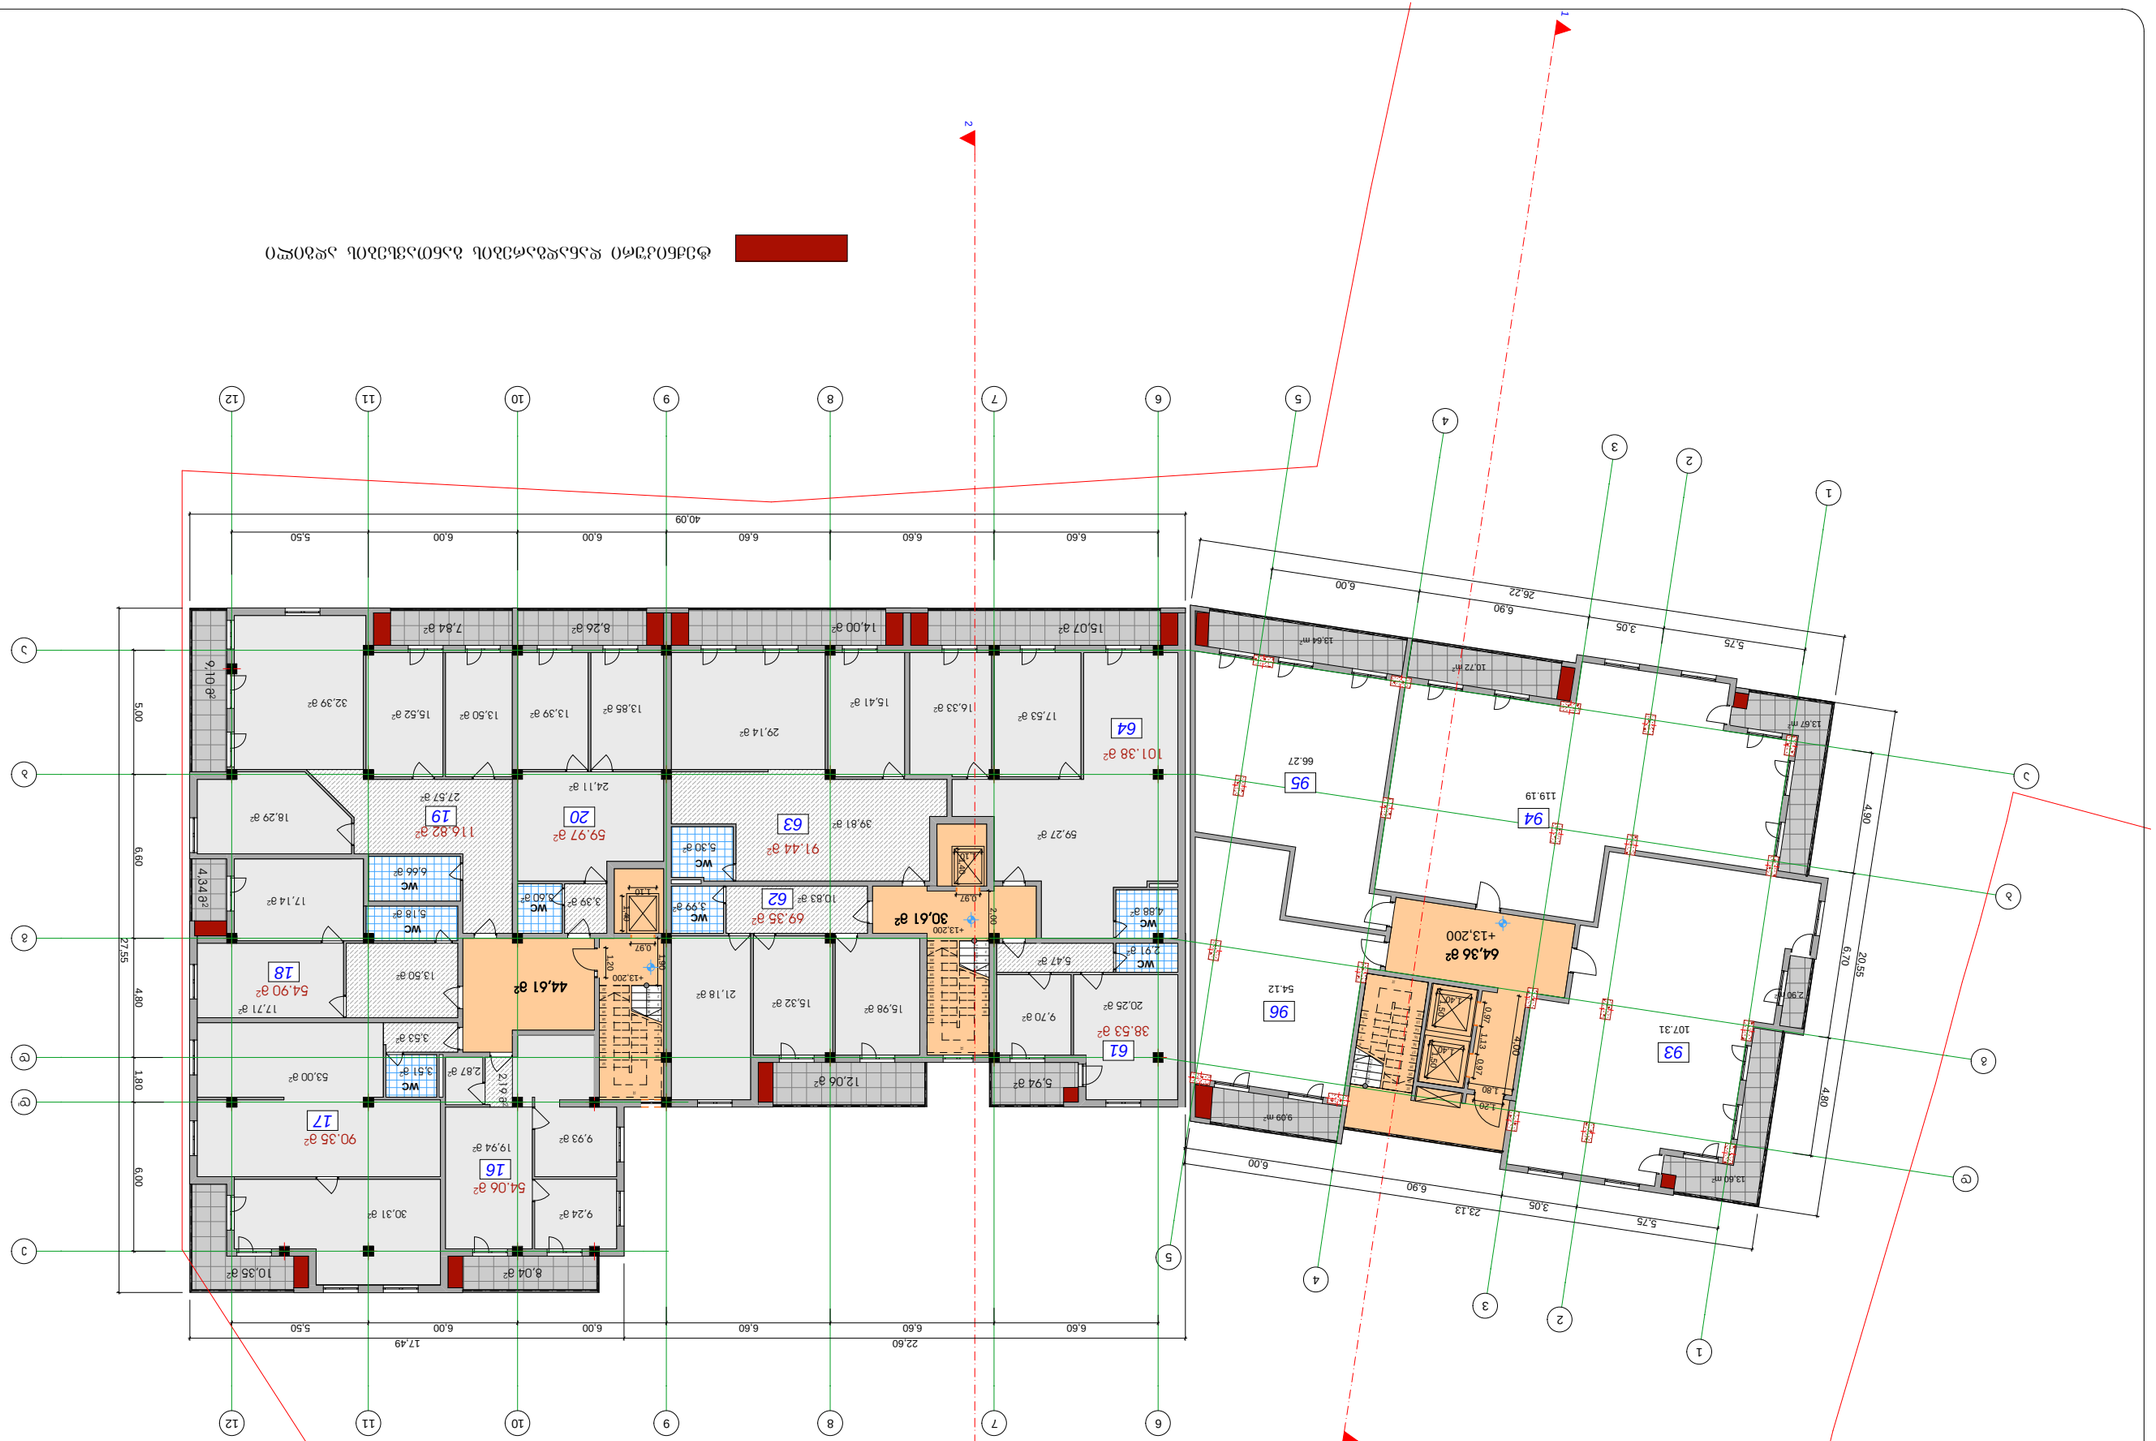







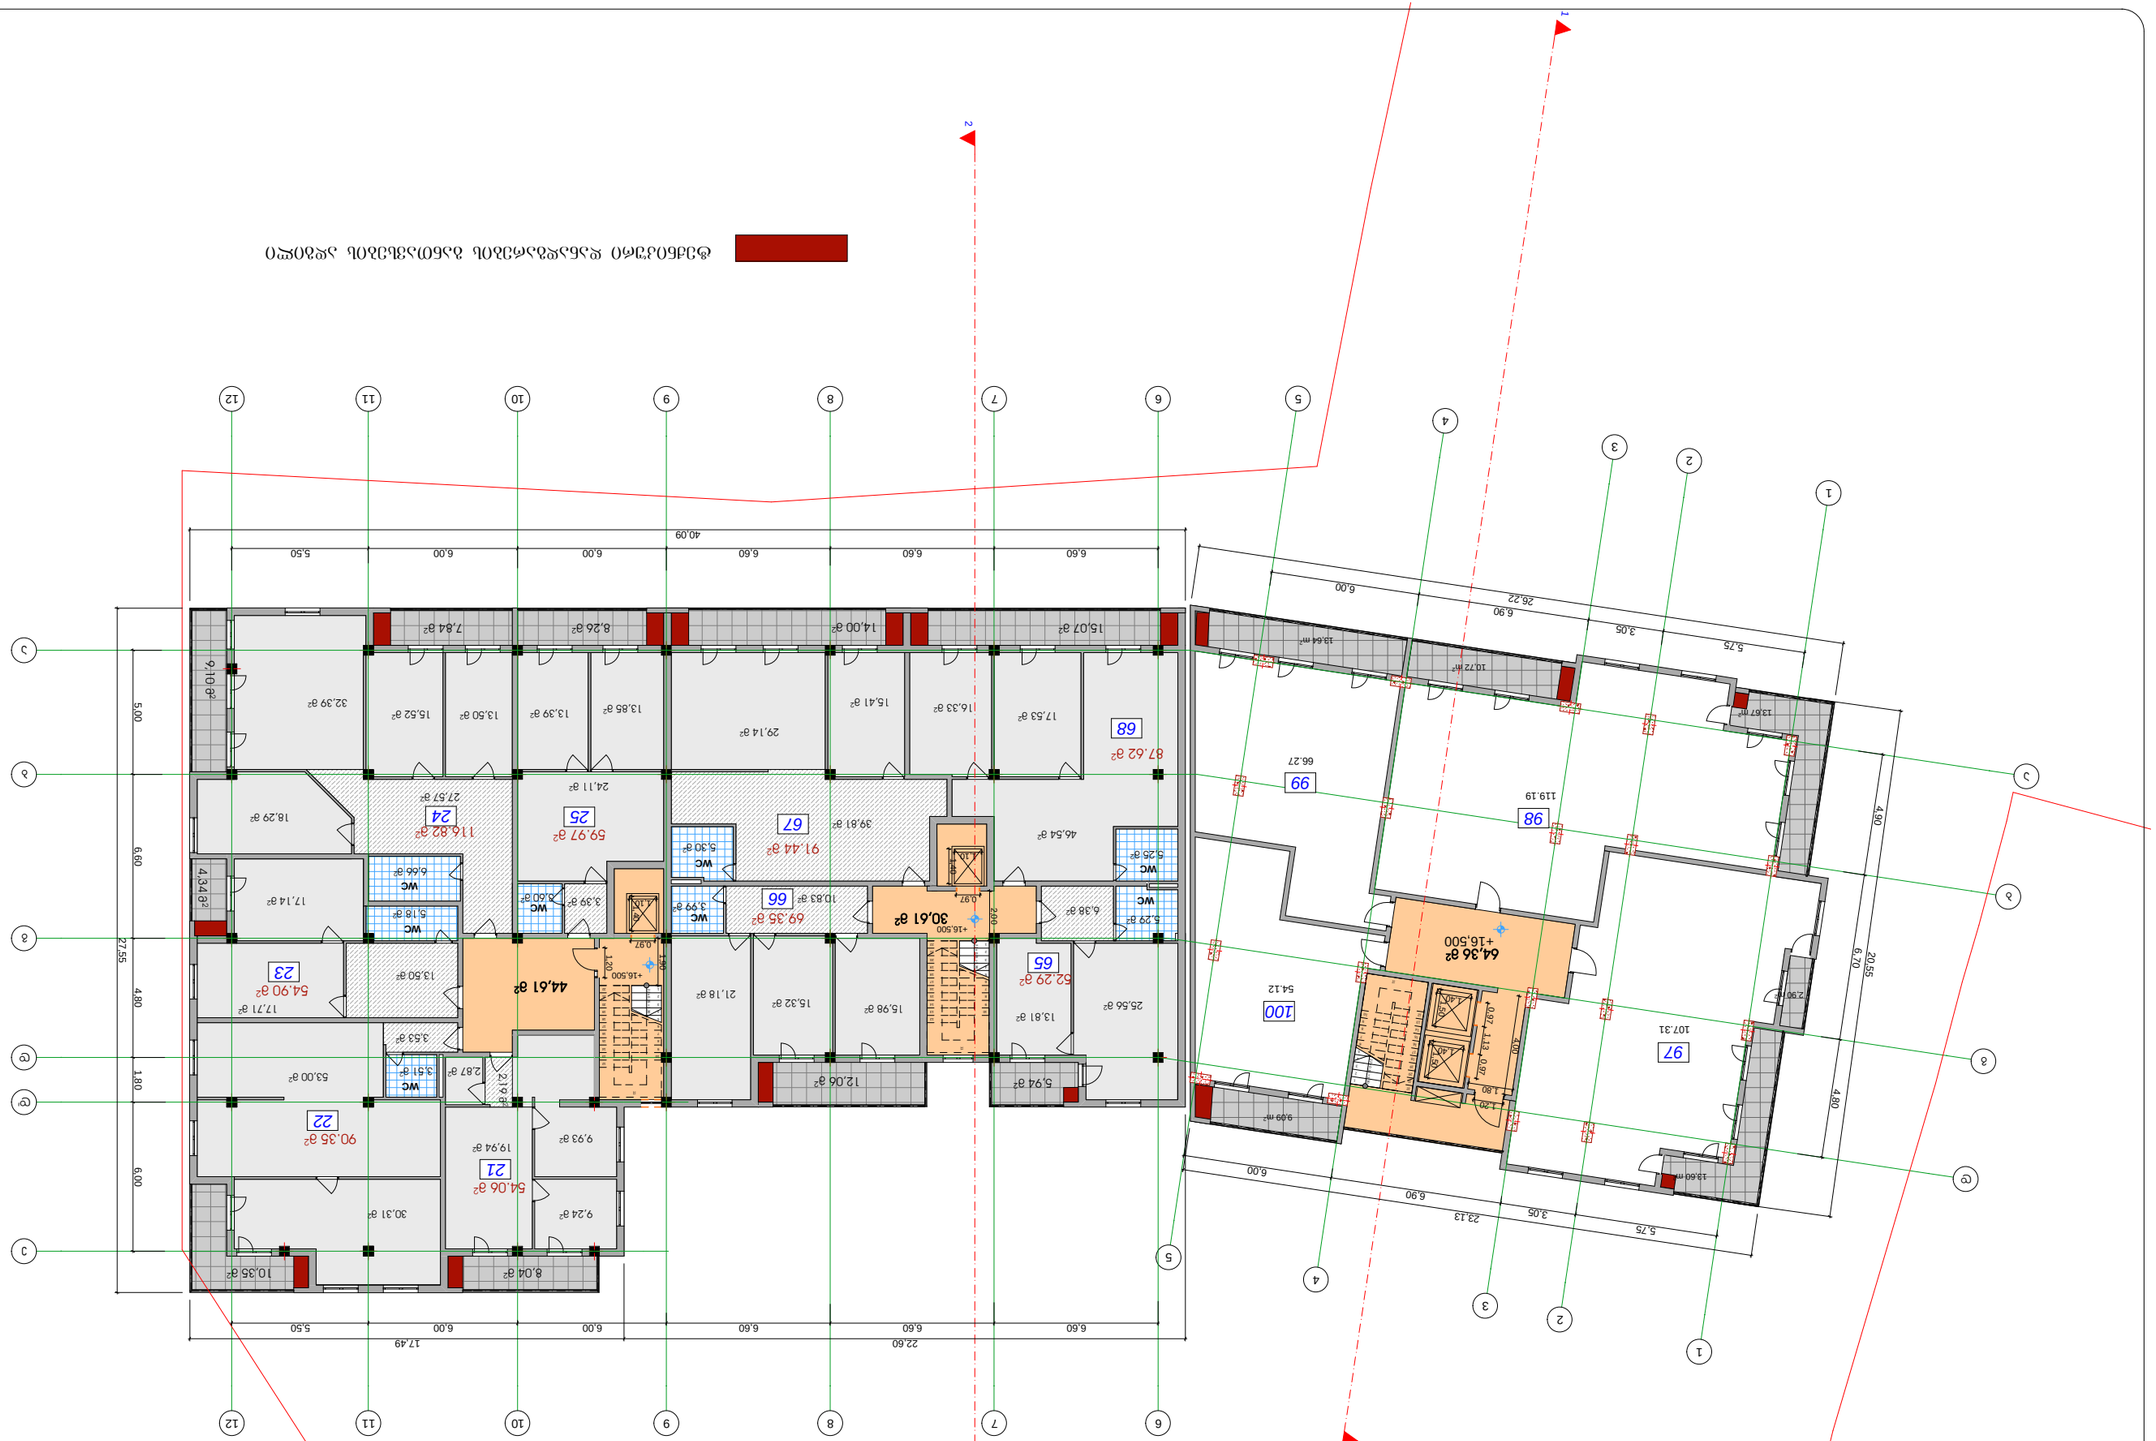

ტიპიური სართულების გამოყენების ზონა

VI სართულის გეგმა

მასშტაბი	1:100
ფურცლის ზომა	A3
ფურცლის ნომერი	3
ფურცლების საერთო რაოდენობა	3

დამპროექტებელი ორგანიზაციის დასახელება, მისამართი, ტელეფონი, ელ.ფოსტა

პროექტის დასახელება, მისამართი

„ ველის ნაკრძალი 3 „

ნახაზის დასახელება

ნახაზის ნომერი

ფურცლის ნომერი	ფურცლების რაოდენობა	ნახაზის ფორმატი
3	3	A3

68. საცხოვრებელი ფართი	87.62 მ²
97. საცხოვრებელი ფართი	107.31 მ²
98. საცხოვრებელი ფართი	119.19 მ²
99. საცხოვრებელი ფართი	66.27 მ²
100. საცხოვრებელი ფართი	54.12 მ²
საერთო ფართი	139.58 მ²
საცხოვრებელი ფართი	158.62 მ²
















VIII სართულის გეგმა

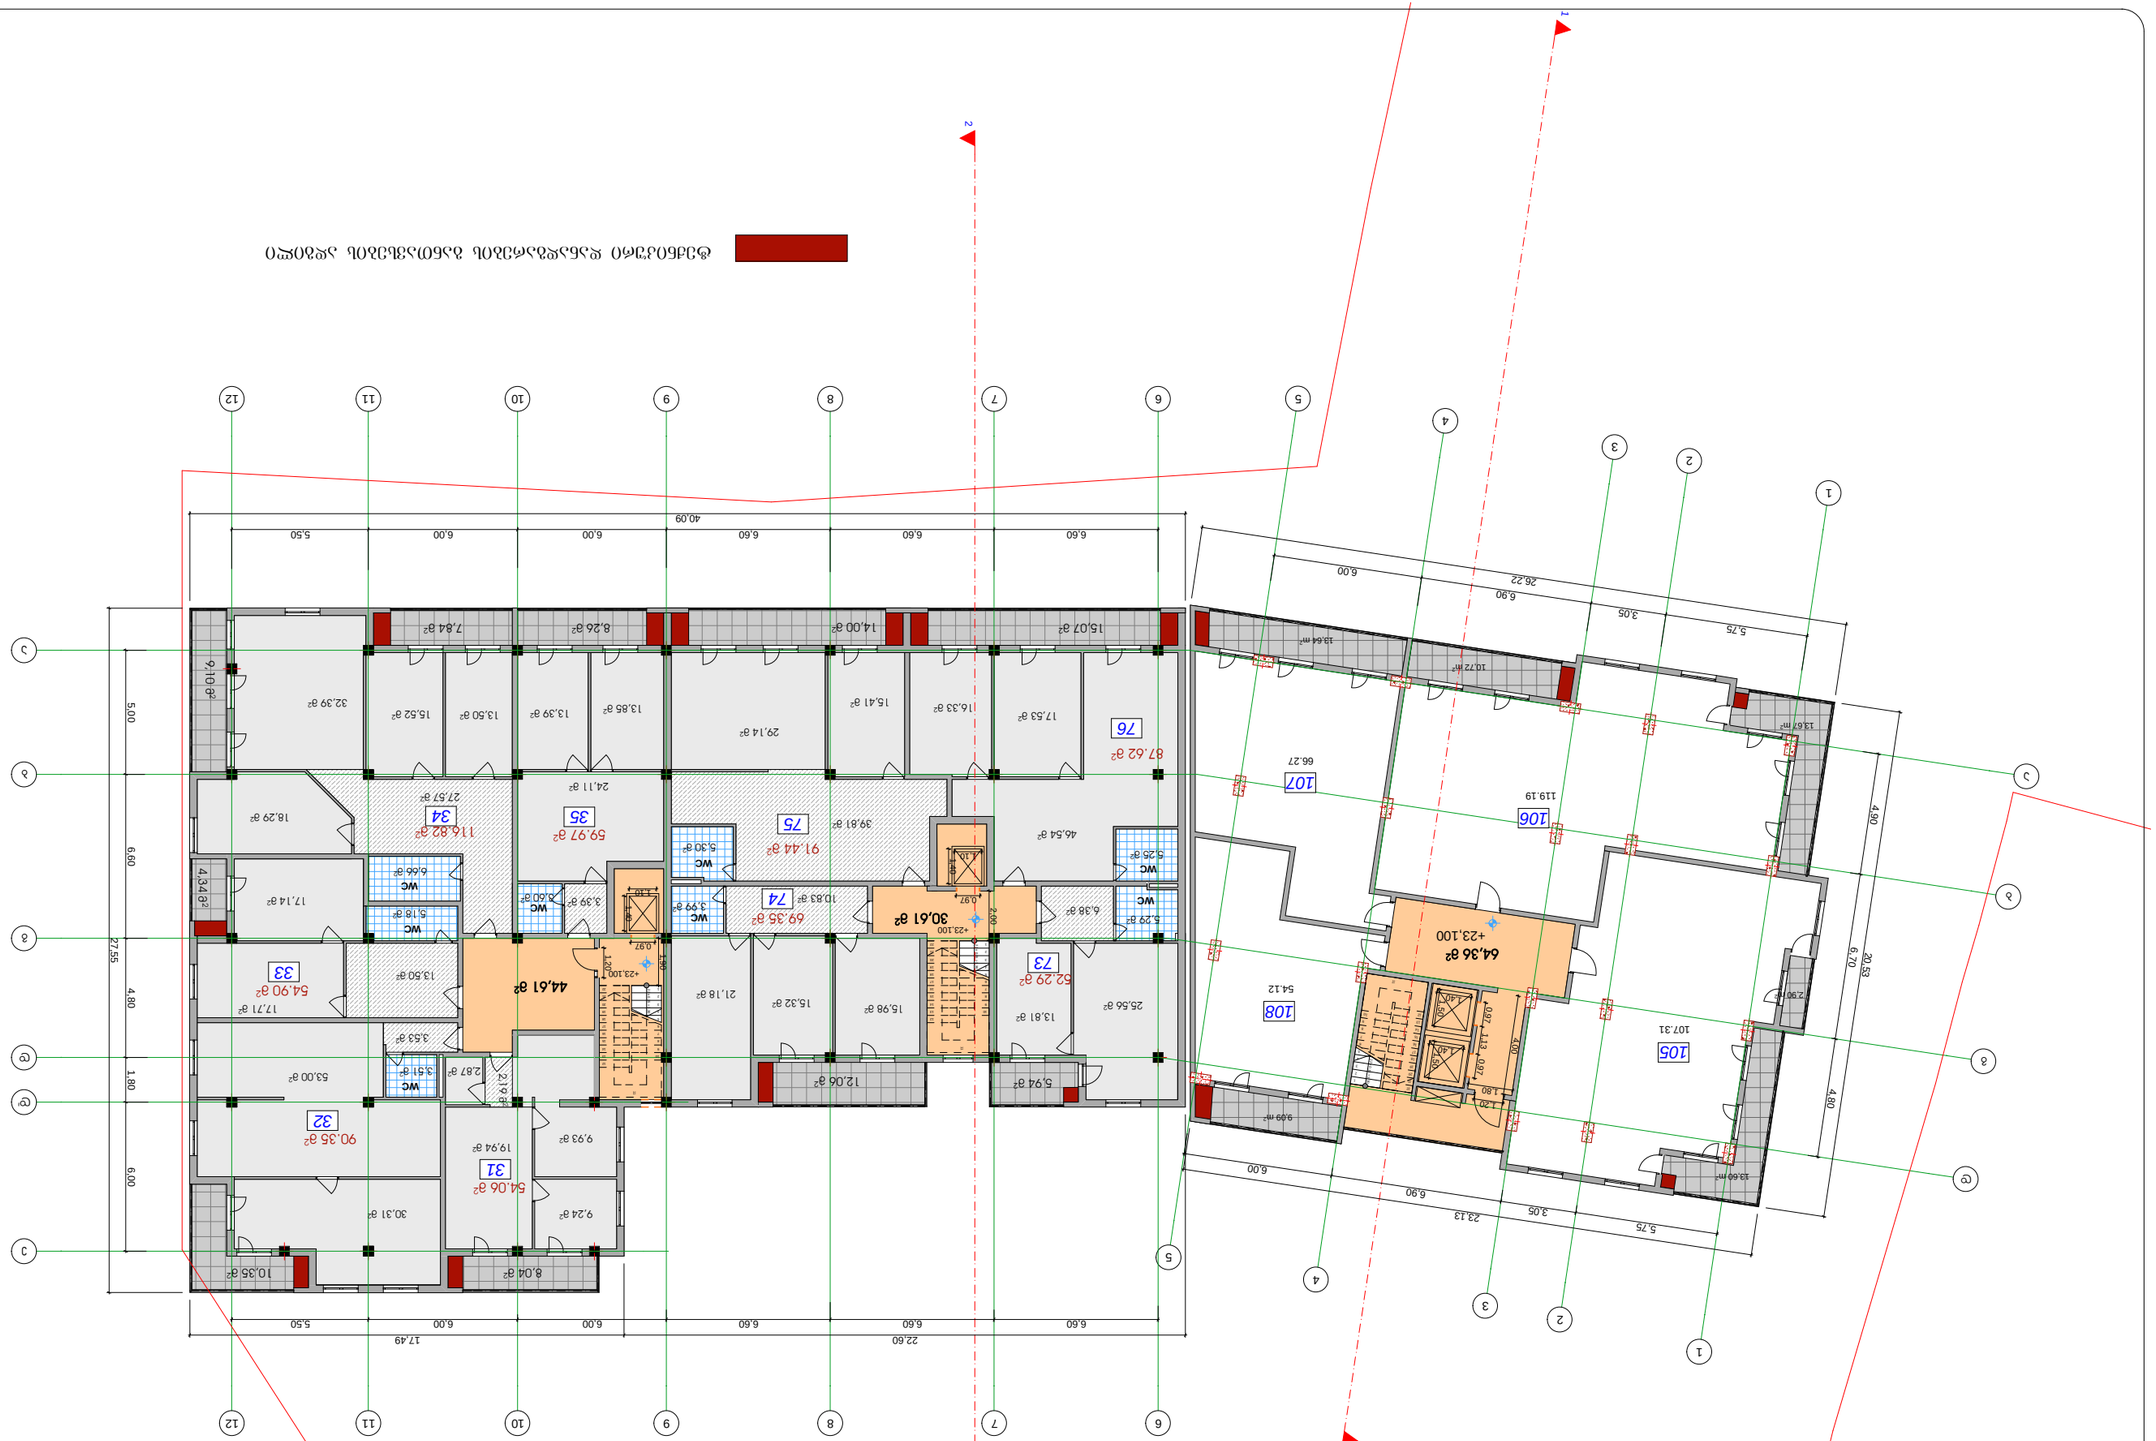
1
2
3
4
5
6
7
8
9
10
11
12
40.09
5.50
6.00
6.00
6.60
6.60
6.60
22.60
17.49
27.55
5.00
6.00
4.80
1.80
6.00
9.10
4.84
6.90
4.90
6.70
30.63
4.80
2.90
23.13
3.05
5.75
26.22
6.90
6.00
5.75
3.05
6.90
6.00
15.07 მ²
14.00 მ²
8.26 მ²
7.84 მ²
76
87.62 მ²
17.53 მ²
16.33 მ²
15.41 მ²
29.14 მ²
13.85 მ²
13.39 მ²
13.50 მ²
15.52 მ²
32.39 მ²
75
91.44 მ²
39.81 მ²
46.54 მ²
74
69.35 მ²
10.83 მ²
5.30 მ²
WC
5.99 მ²
3.39 მ²
5.60 მ²
WC
6.38 მ²
5.29 მ²
WC
5.26 მ²
WC
30.61 მ²
+23.100
0.97
2.00
1.10
0.97
0.97
0.97


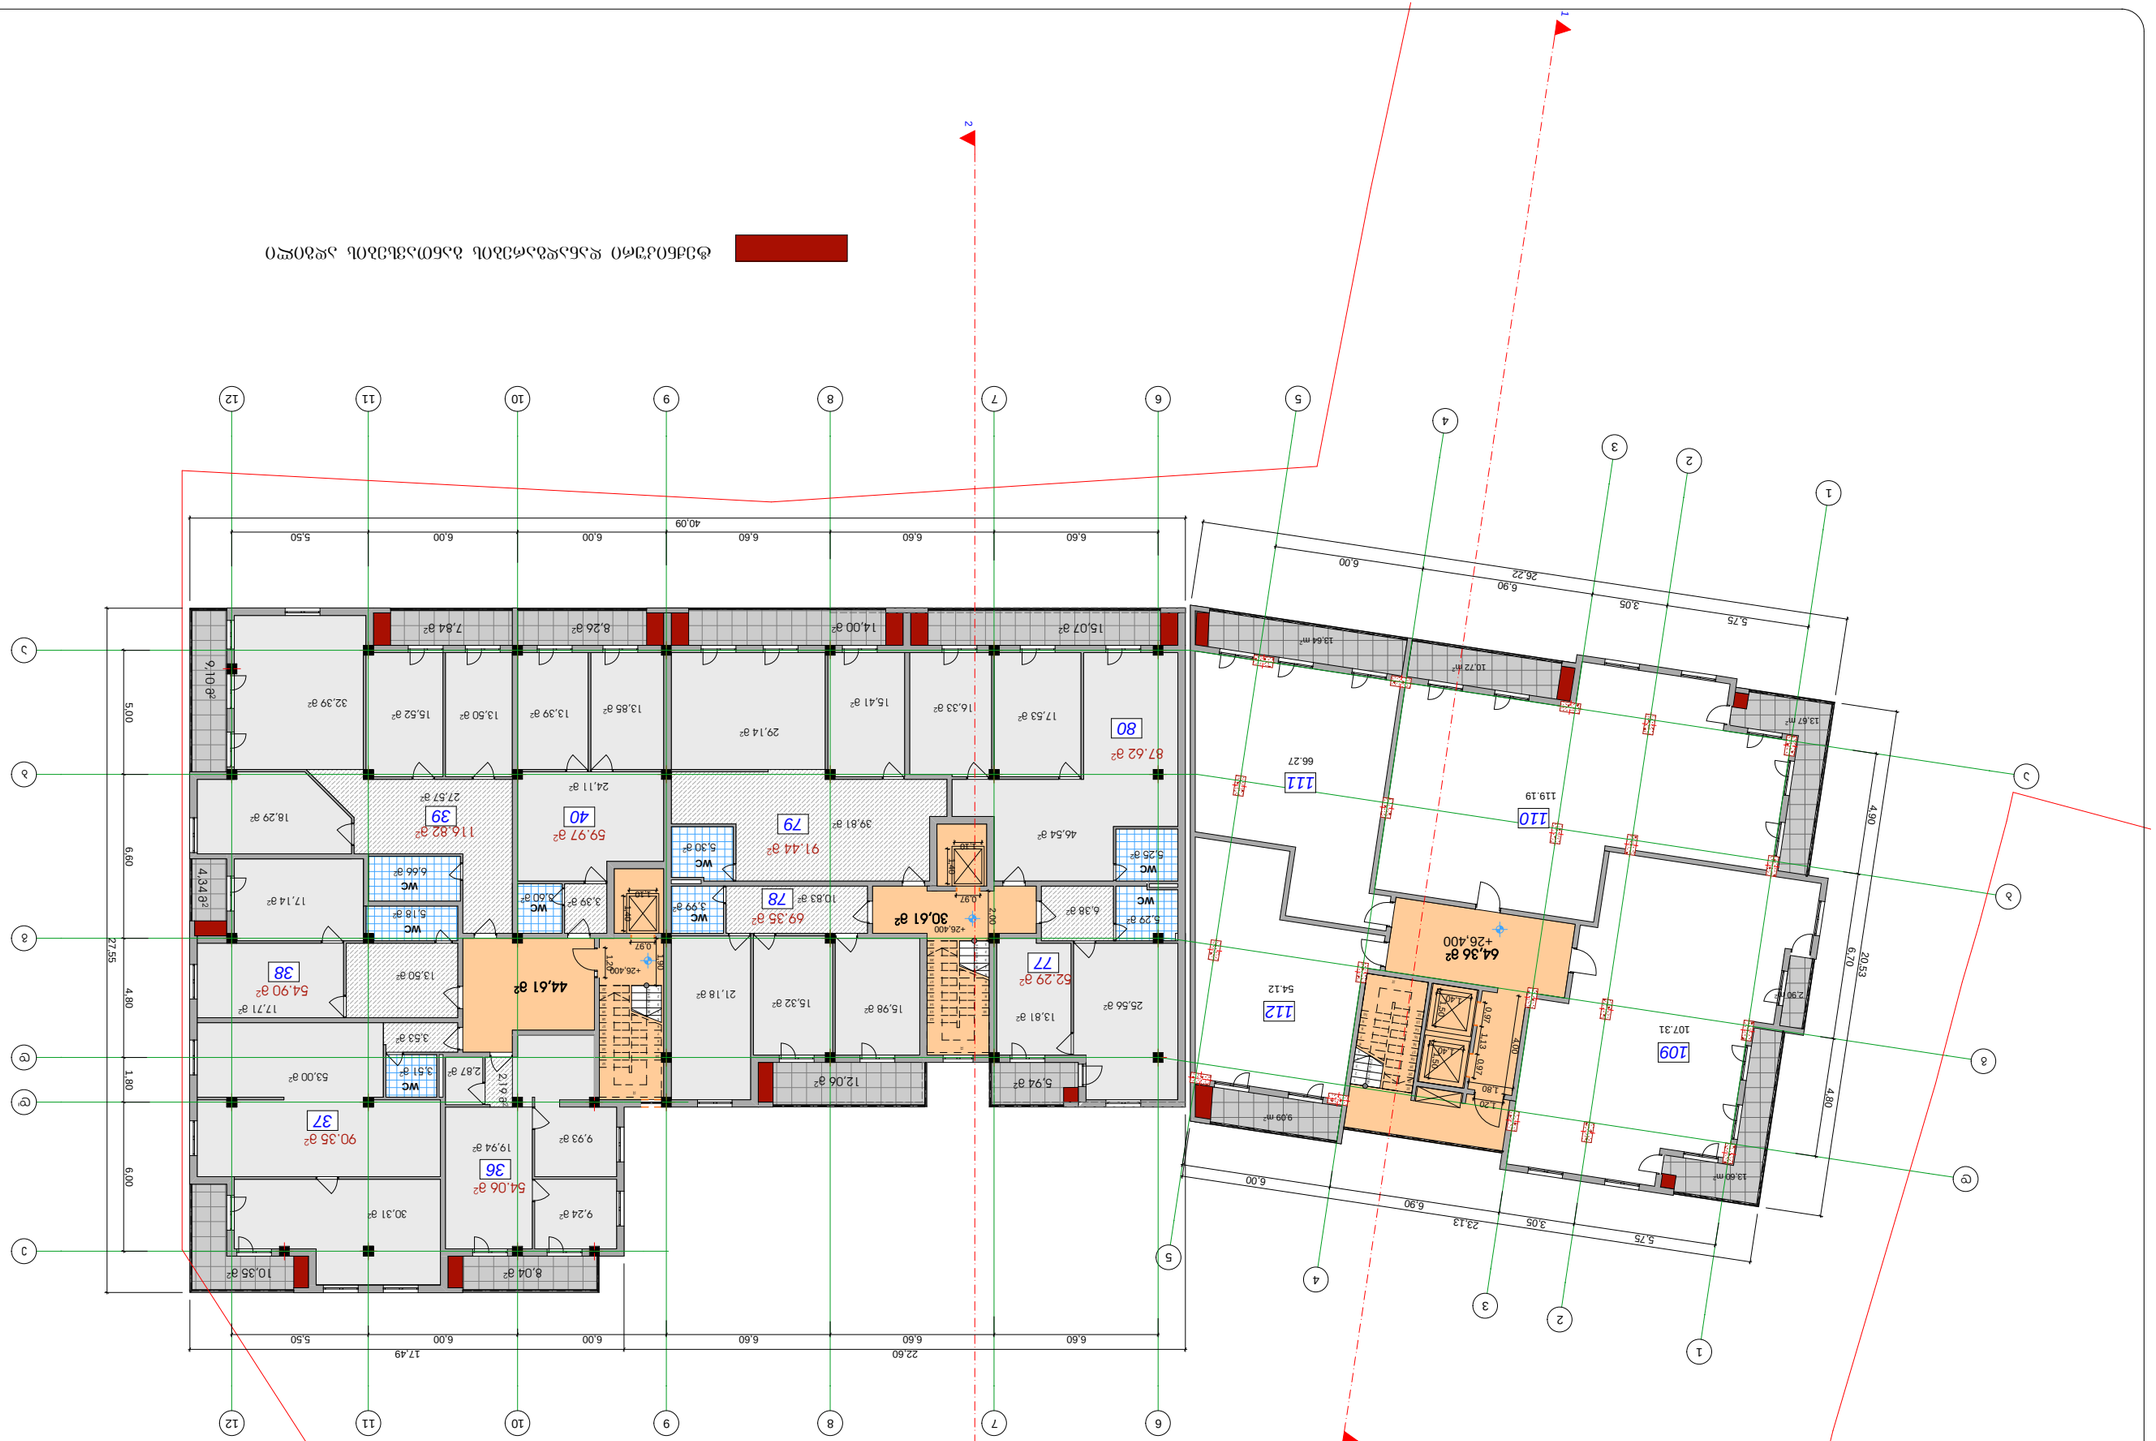



X სართული
















XI სართული

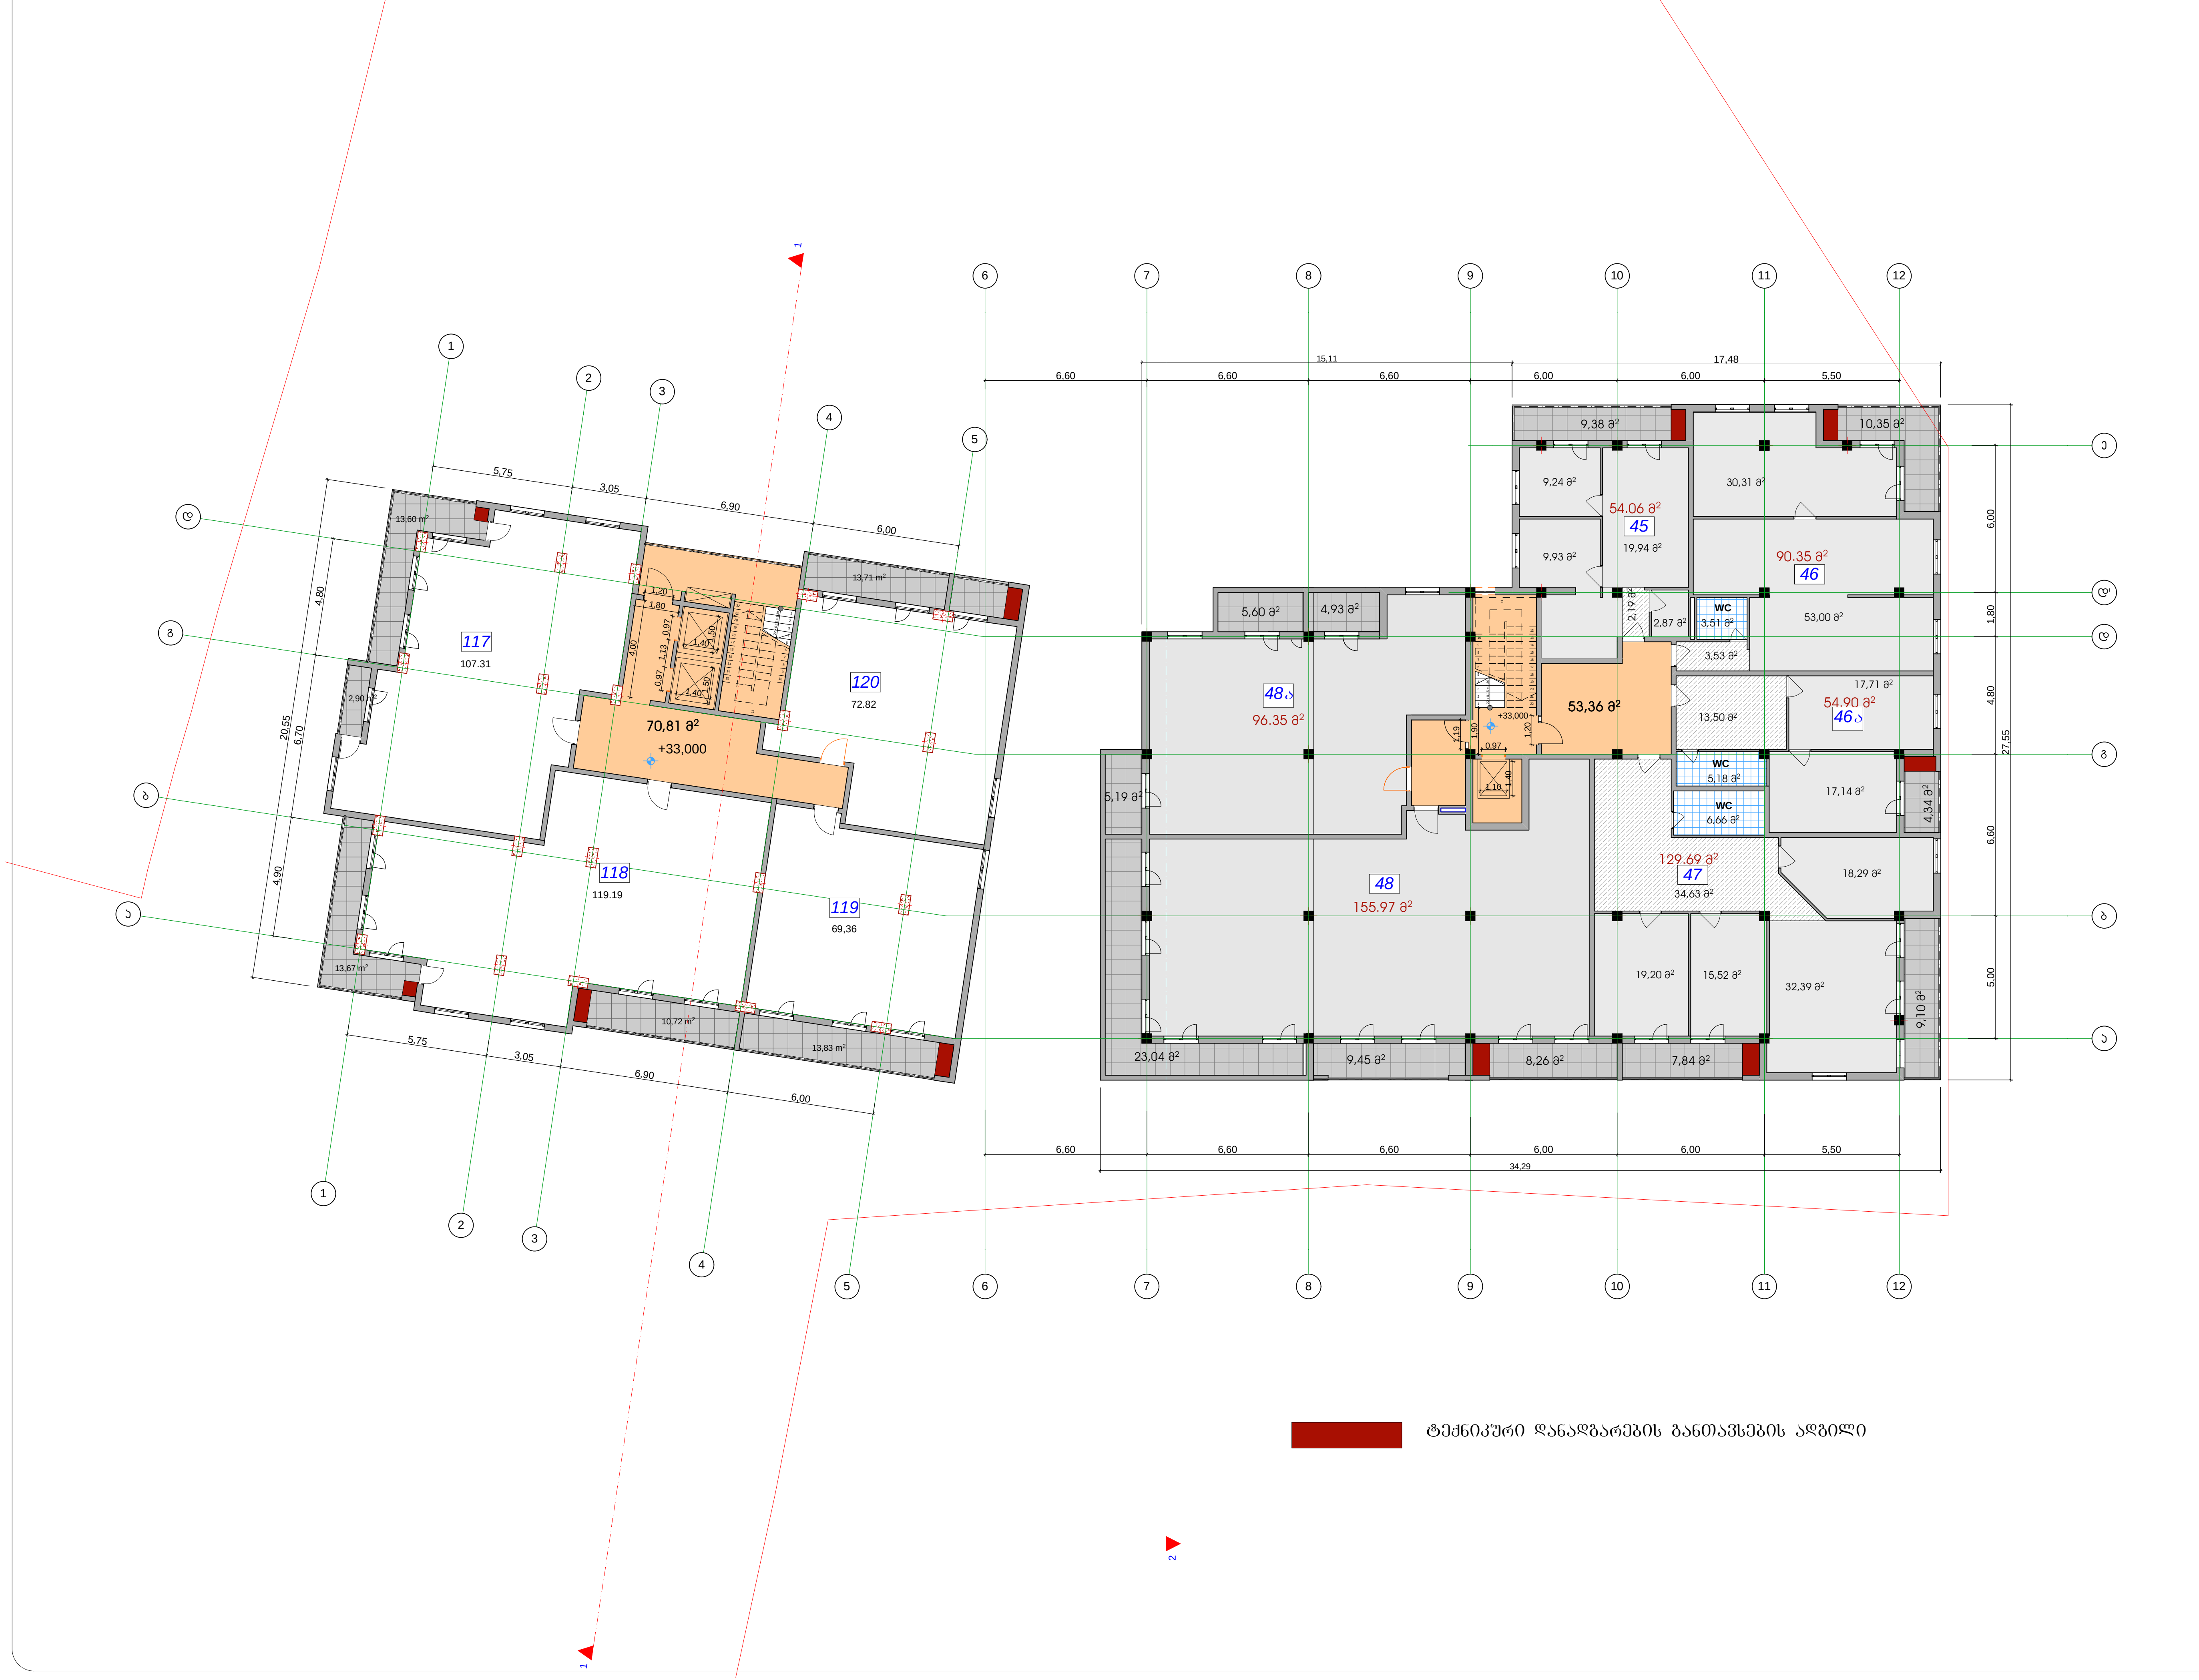

XI სართულის გეგმა		
მ 1:100		
დამკვეთი	გ.ოგოძე	
პრო.ავტორი	კ.აბულაძე	
შეასრულა	კ.აბულაძე	

საპროექტო ობიექტის მისამართი	
ქ.თბილისი დელისი ქუჩა № 3	
დამკვეთი	
" დელისი 3 "	
დასაპროექტებელი ობიექტი	
მრავალფუნქციური კომპლექსი/შენობა	
ქალაქგეგმარებითი პარამეტრები	
განაშენიანების კოეფიციენტი	კ1=0,6
ინტენსივობის კოეფიციენტი	კ2=3.7
ტექნიკური მონაცემები	
მიწის ნაკვეთის ფართი	6445 მ²
საერთო ფართი	1240,08 მ²
მათ შორის	
45. საცხოვრებელი ფართი	54.06 მ²
46. საცხოვრებელი ფართი	90.35 მ²
46ა. საცხოვრებელი ფართი	54.90 მ²
47. საცხოვრებელი ფართი	129.69 მ²
48. საცხოვრებელი ფართი	155.97 მ²
48ა. საცხოვრებელი ფართი	96.35 მ²
117. საცხოვრებელი ფართი	107.31 მ²
118. საცხოვრებელი ფართი	119.19 მ²
119. საცხოვრებელი ფართი	69.36 მ²
120. საცხოვრებელი ფართი	72.82 მ²
სადარბაზო ფართი	124,17 მ²
საზაფხულო ფართი	165,91 მ²
არქიტექტურული ნაწილი	

სტადია პროექტი	ფურცელი	გვ. ა-

XII სართული

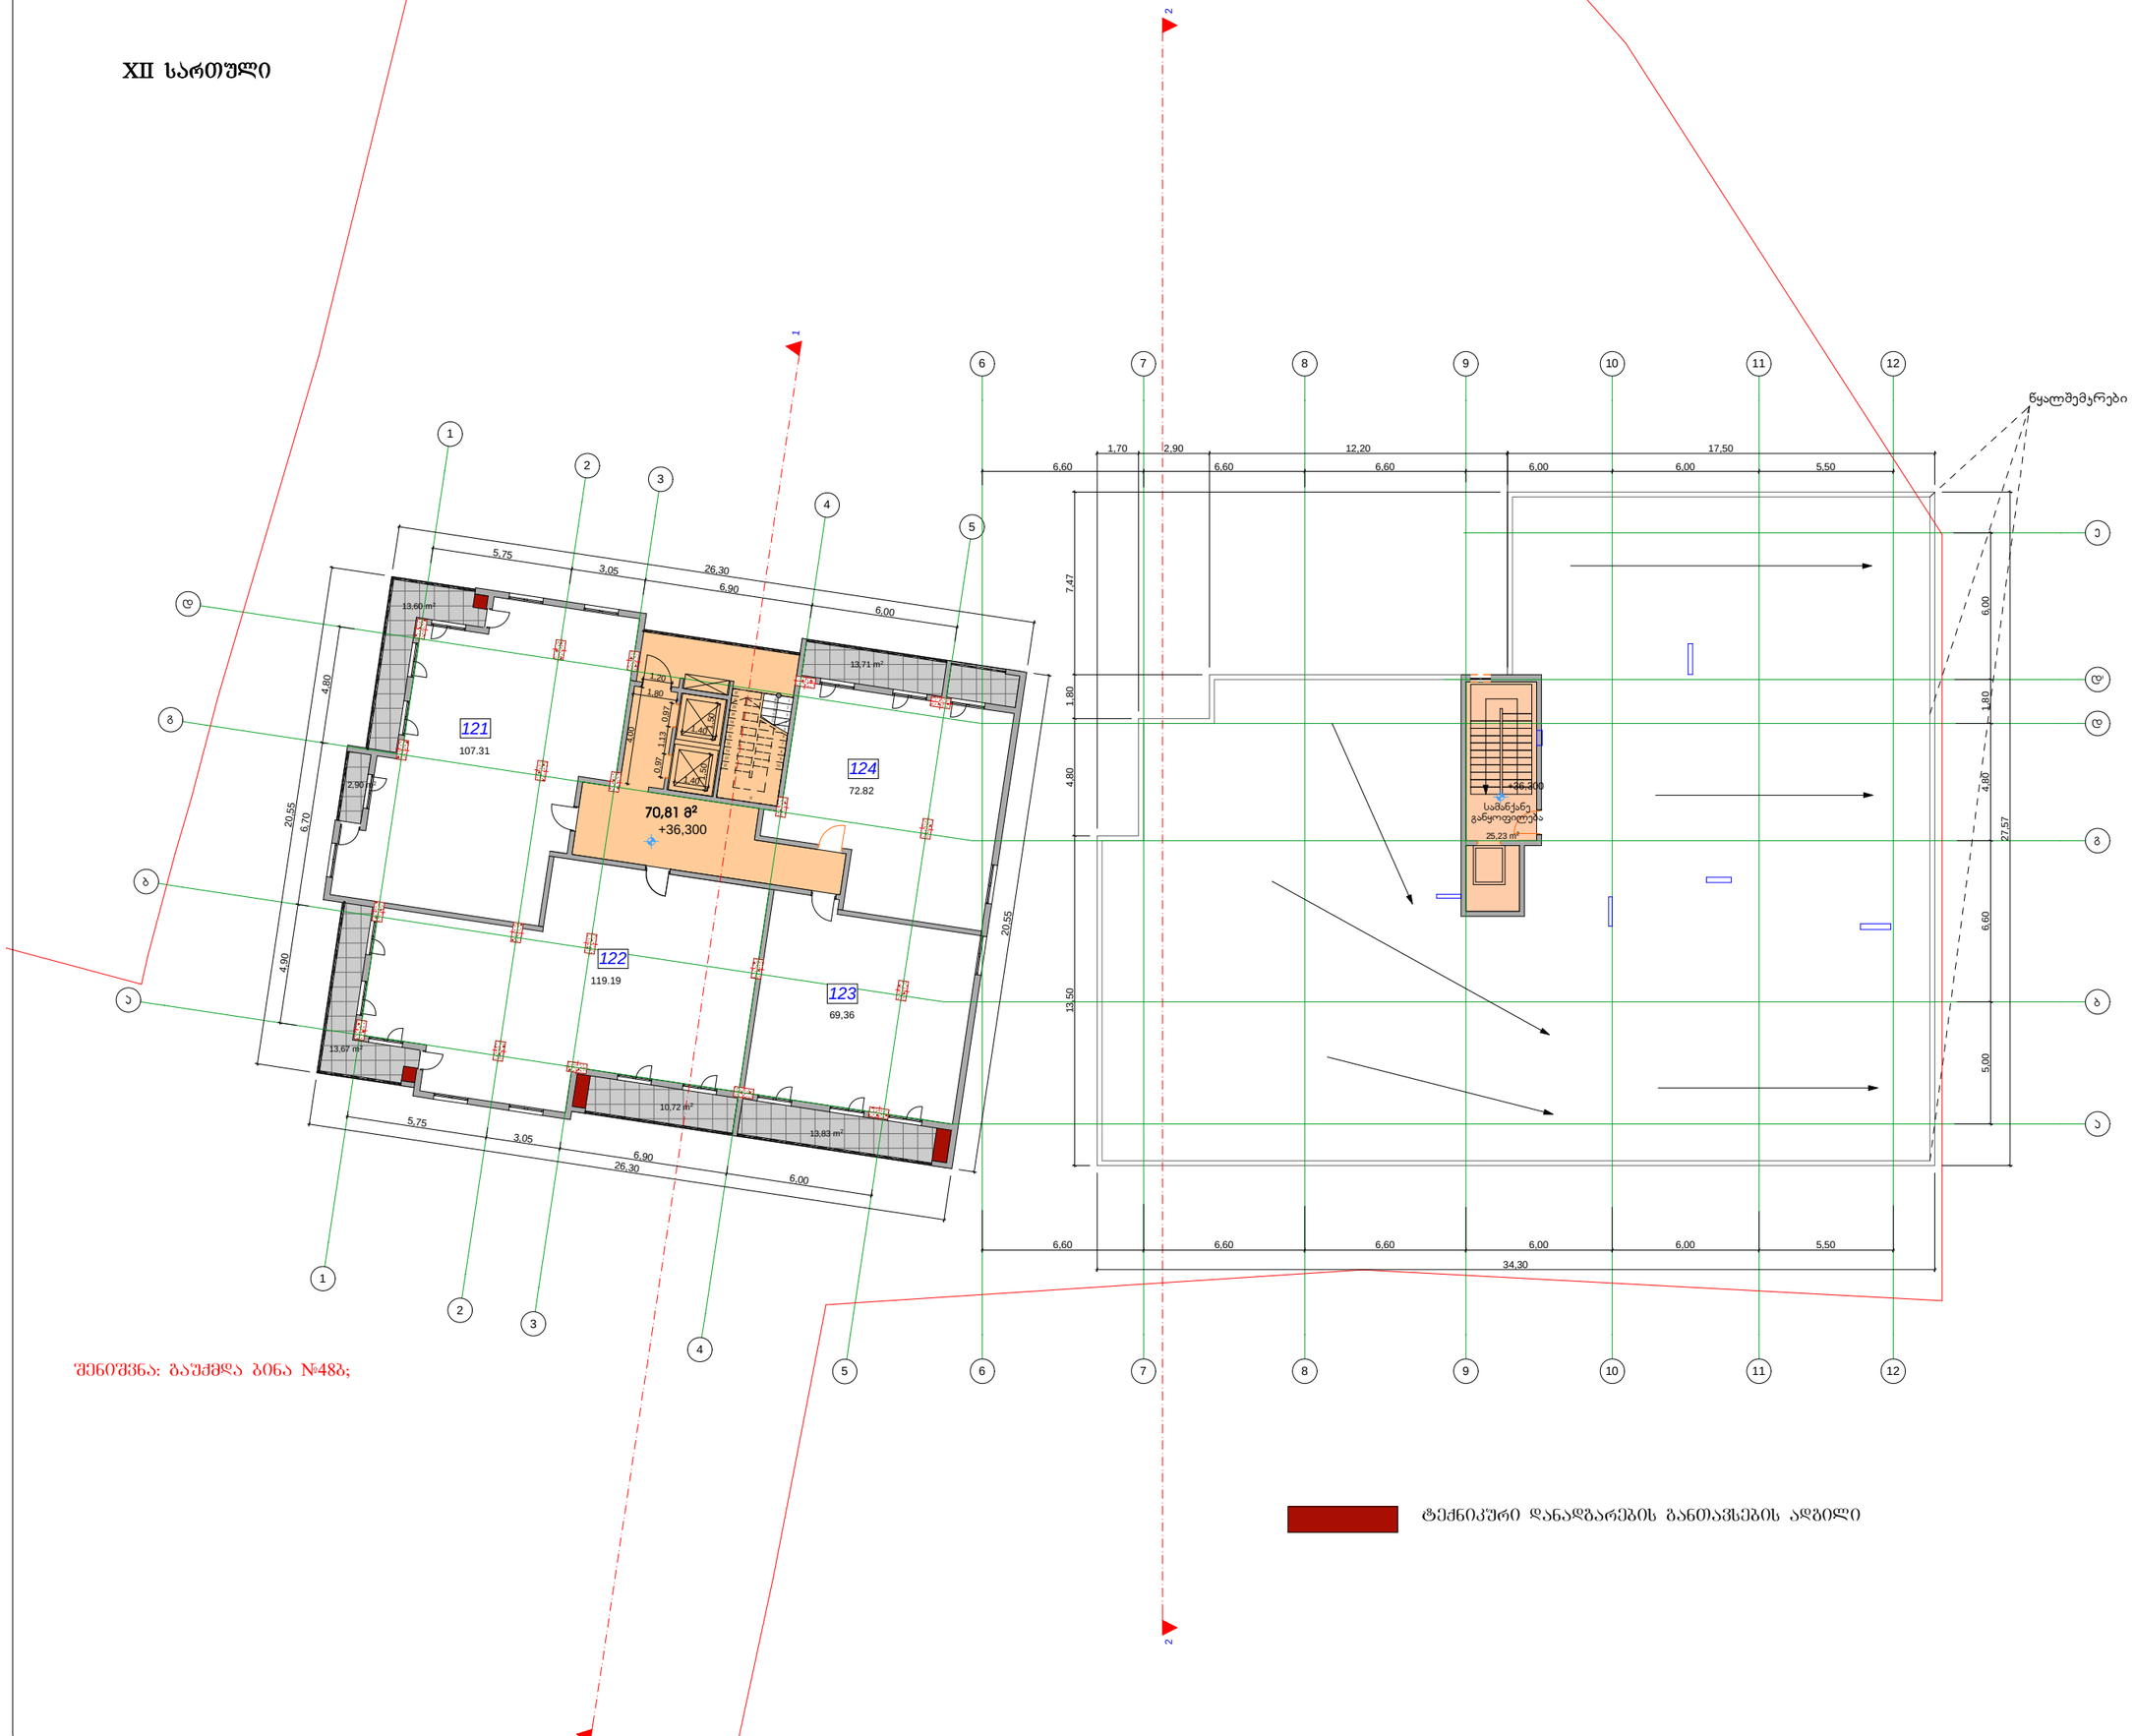

შენიშვნა: გაუქმდა ბინა №48ბ;

ტექნიკური დანადგარების განთავსების ადგილი

XII სართულის გეგმა

მ 1:100

დამკვეთი	გეგმოძე	
პროექტორი	ქაბუშლაძე	
შესრულა	ქაბუშლაძე	

საპროექტო ობიექტის მისამართი


დამკვეთი

" დელისი 3 "

დასაპროექტებელი ობიექტი

მრავალფუნქციური კომპლექსი/შენობა

ქალაქებემგარებითი პარამეტრები

ბანაშენიანების კოეფიციენტი	კ1=0,6
ინტენსივობის კოეფიციენტი	კ2=3.7

ტექნიკური მონაცემები

მიწის ნაკვეთის ფართი	6445 მ²
საერთო ფართი	533,15 მ²
მათ შორის	
121. საცხოვრებელი ფართი	107.31 მ²
122. საცხოვრებელი ფართი	119.19 მ²
123. საცხოვრებელი ფართი	69.36 მ²
124. საცხოვრებელი ფართი	72.82 მ²
სალარგანო ფართი	96,04
საზაფხულო ფართი	68.43 მ²

არქიტექტურული ნაწილი

სტადია პროექტი	შეცვლილი	გვ. ა-

XIII სართული

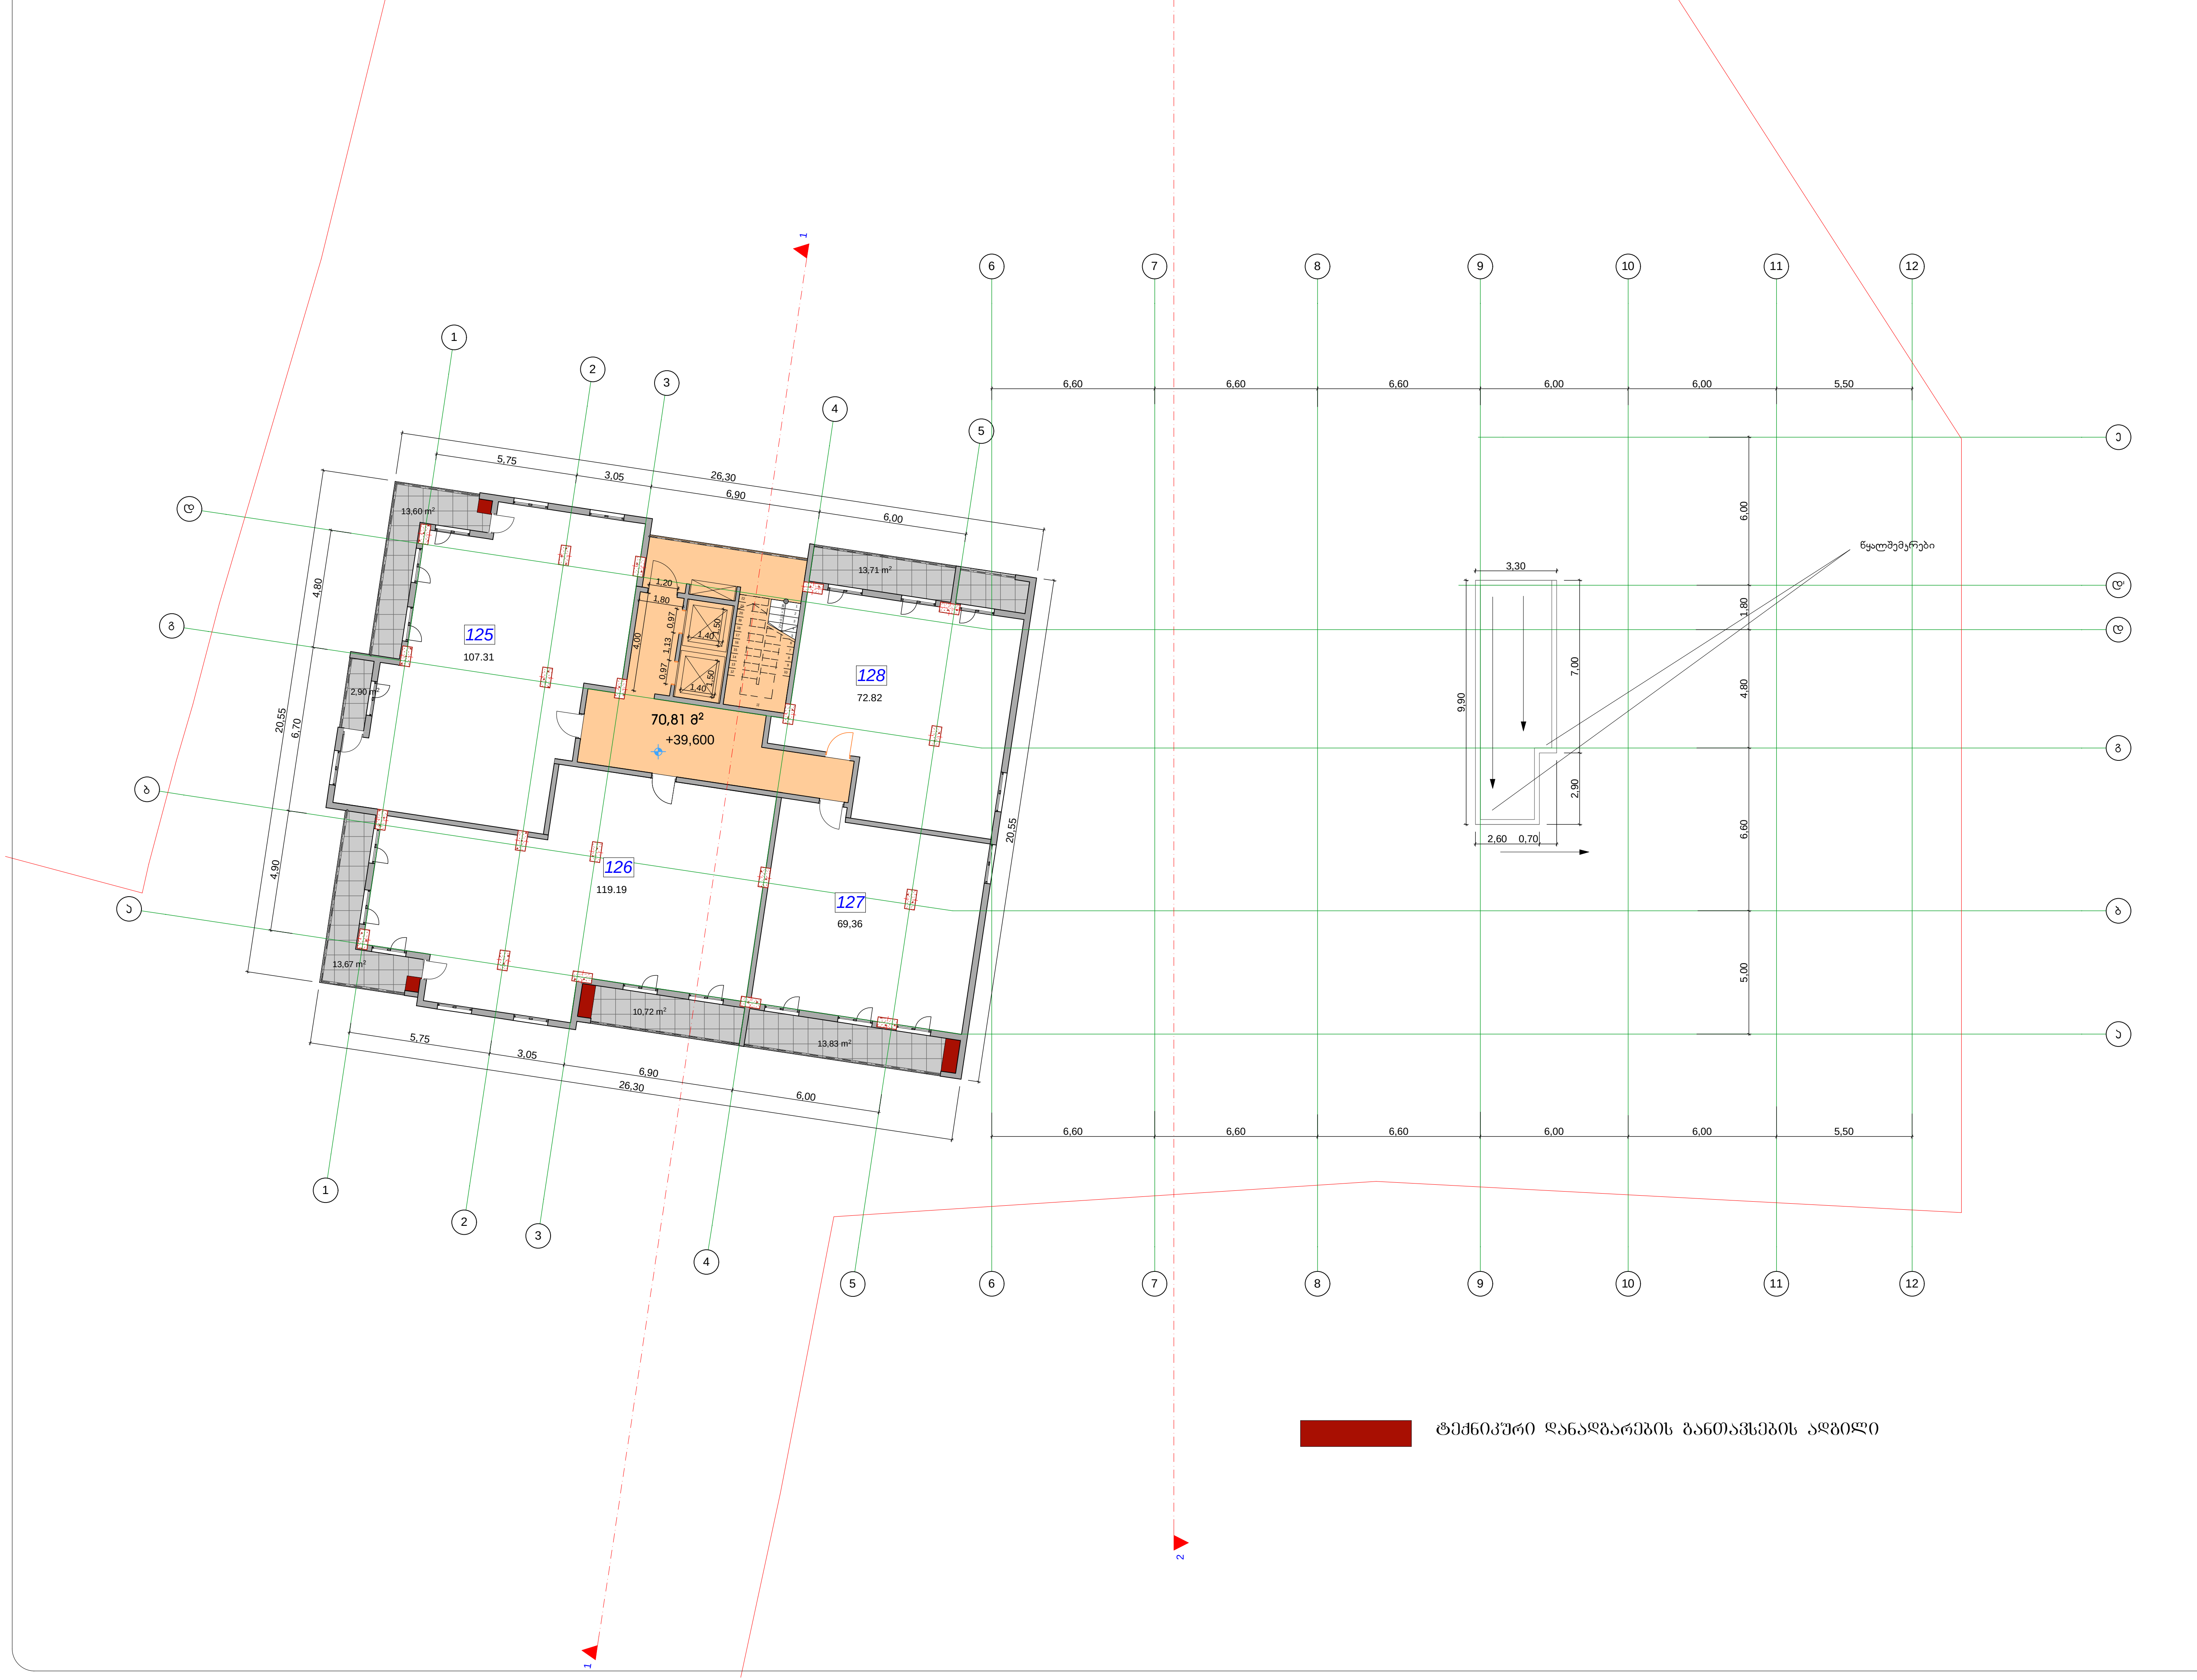

XIII სართულის გეგმა

მ 1:100

დამკვეთი	გ.ოგოძე	
პრო.ავტორი	კ.აბულაძე	
შეასრულა	კ.აბულაძე	

საპროექტო ობიექტის მისამართი

ქ.თბილისი დელისი ქუჩა № 3

დამკვეთი

" დელისი 3 "

დასაპროექტებელი ობიექტი

მრავალფუნქციური კომპლექსი/შენობა

ქალაქგეგმარებითი პარამეტრები

განაშენიანების კოეფიციენტი	კ1=0,6
ინტენსივობის კოეფიციენტი	კ2=3.7

ტექნიკური მონაცემები

მიწის ნაკვეთის ფართი	6445 მ²
საერთო ფართი	507,92 მ²
მათ შორის	
125. საცხოვრებელი ფართი	107.31 მ²
126. საცხოვრებელი ფართი	119.19 მ²
127. საცხოვრებელი ფართი	69.36 მ²
128. საცხოვრებელი ფართი	72.82 მ²
სადარბაზო ფართი	70,81 მ²
საზაფხულო ფართი	68.43 მ²

არქიტექტურული ნაწილი

სტადია პროექტი	ფურცელი	გვ. ა-


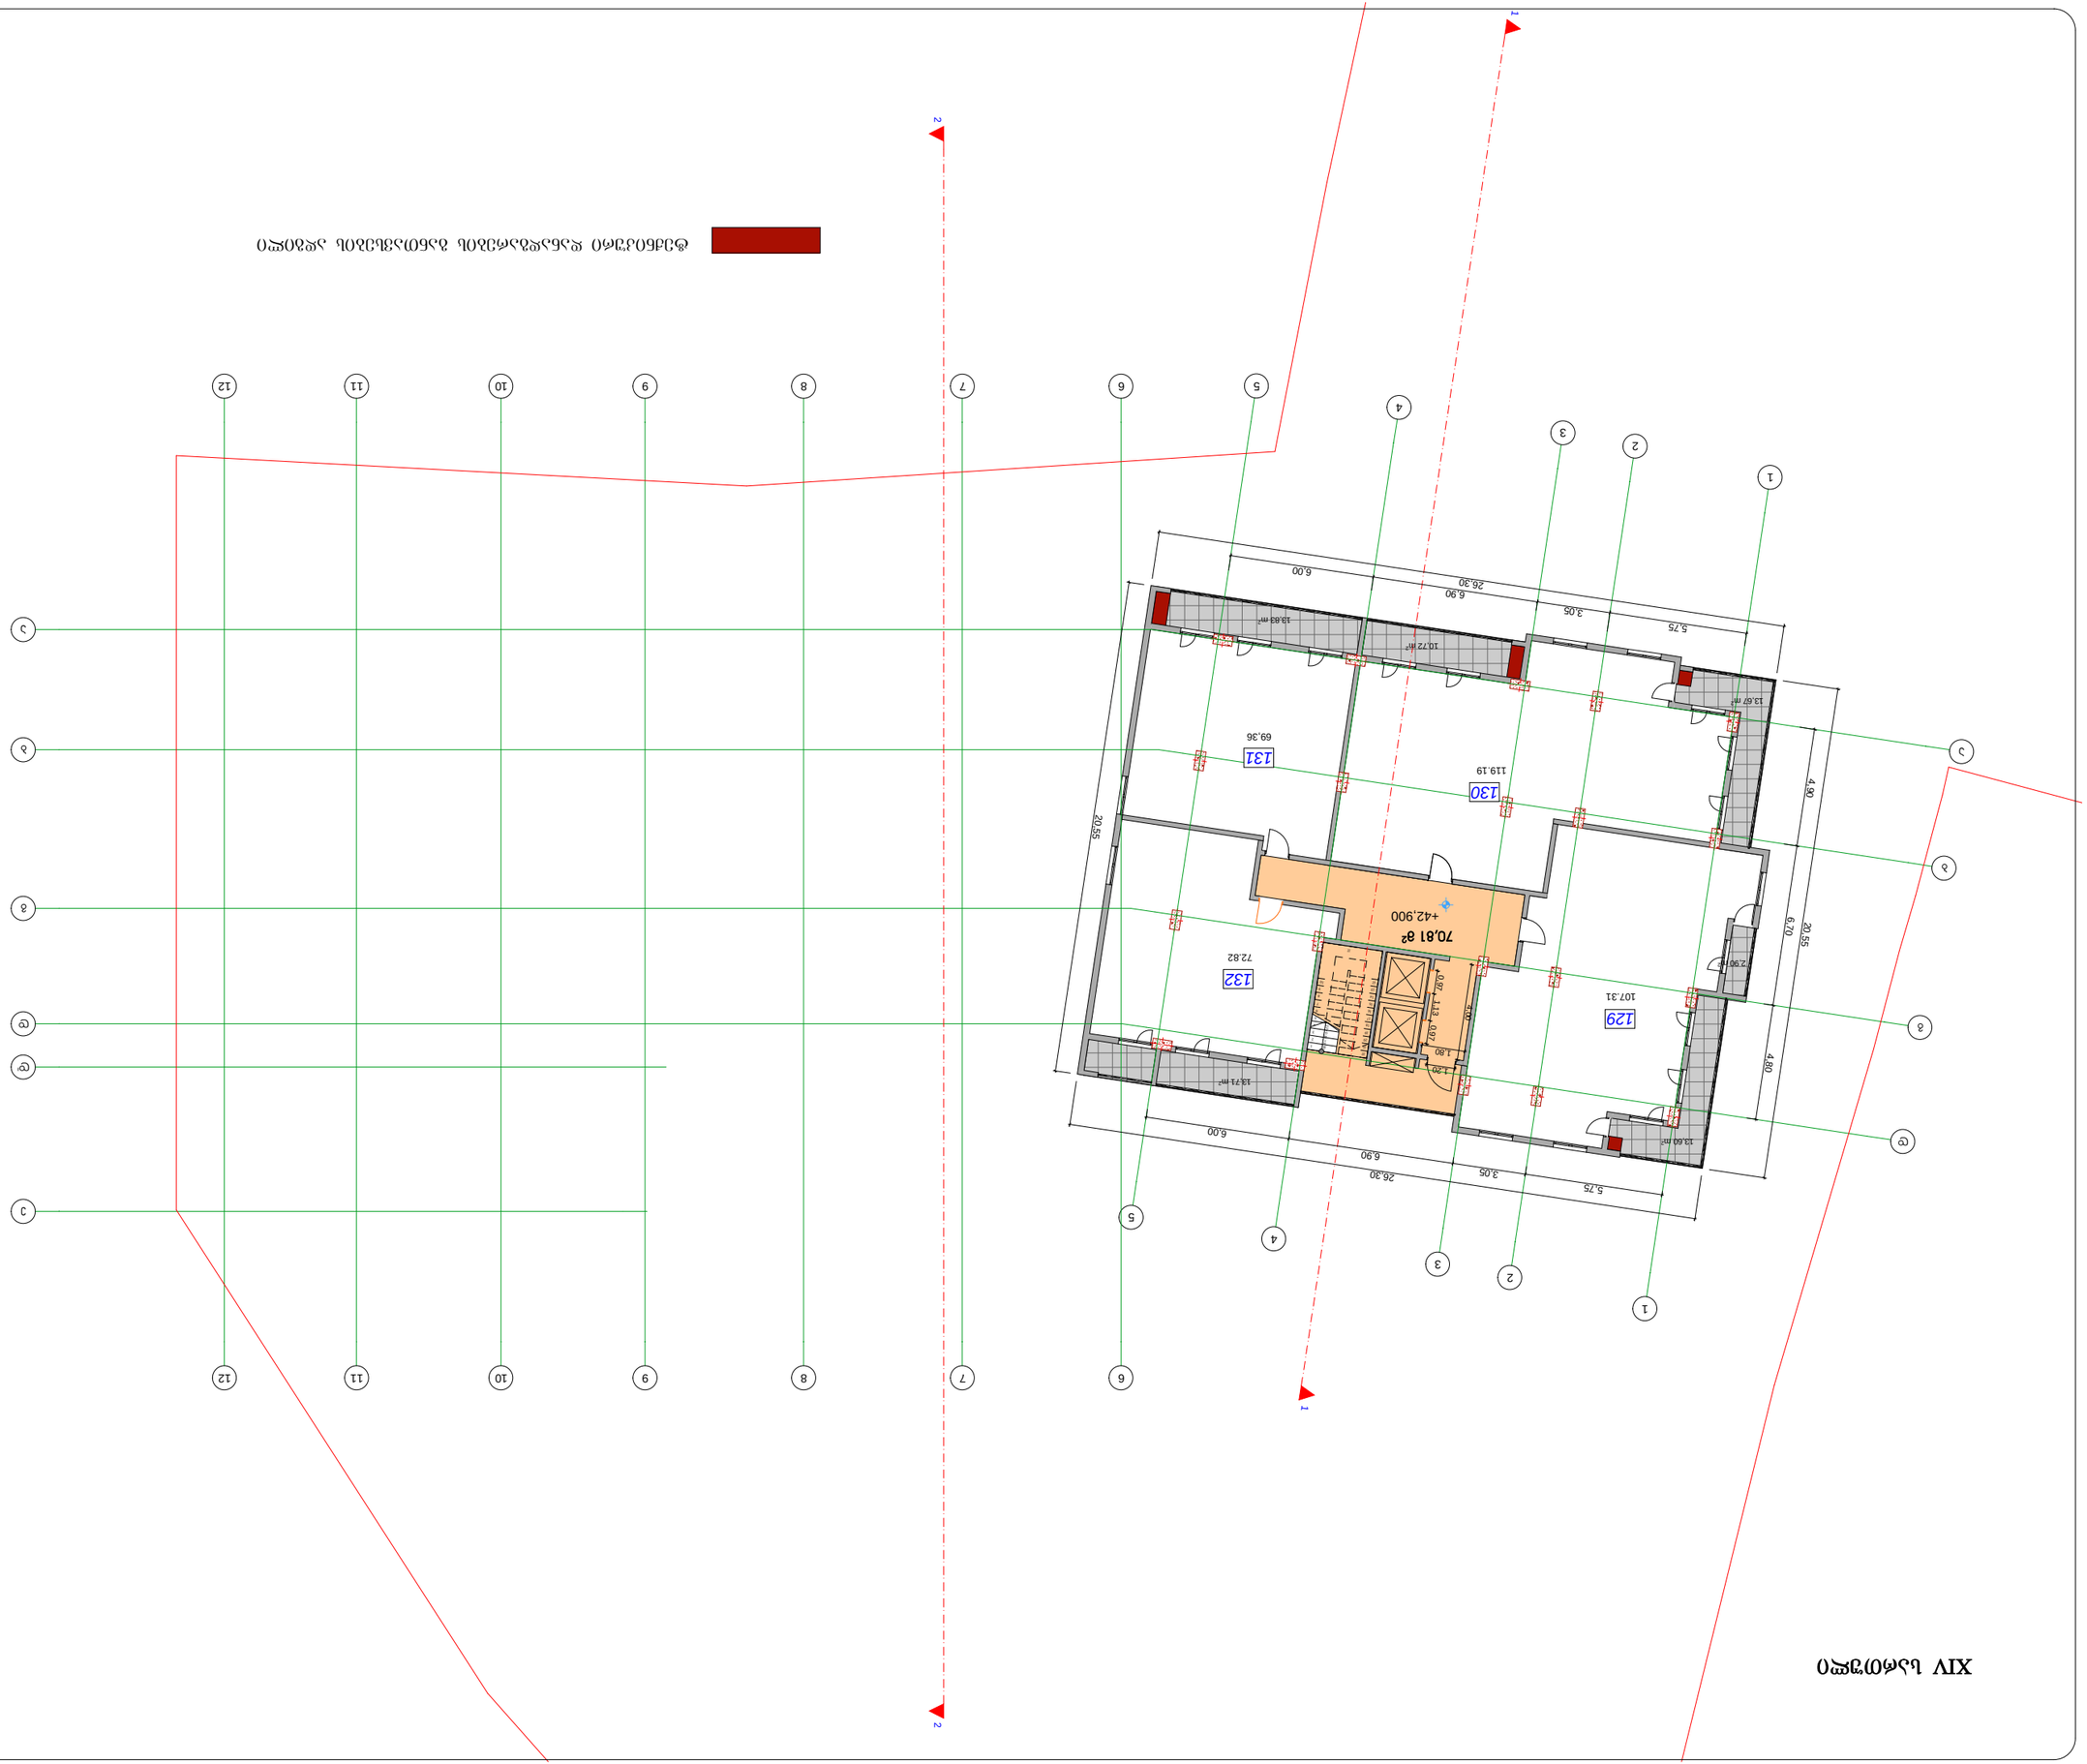









XV სართული

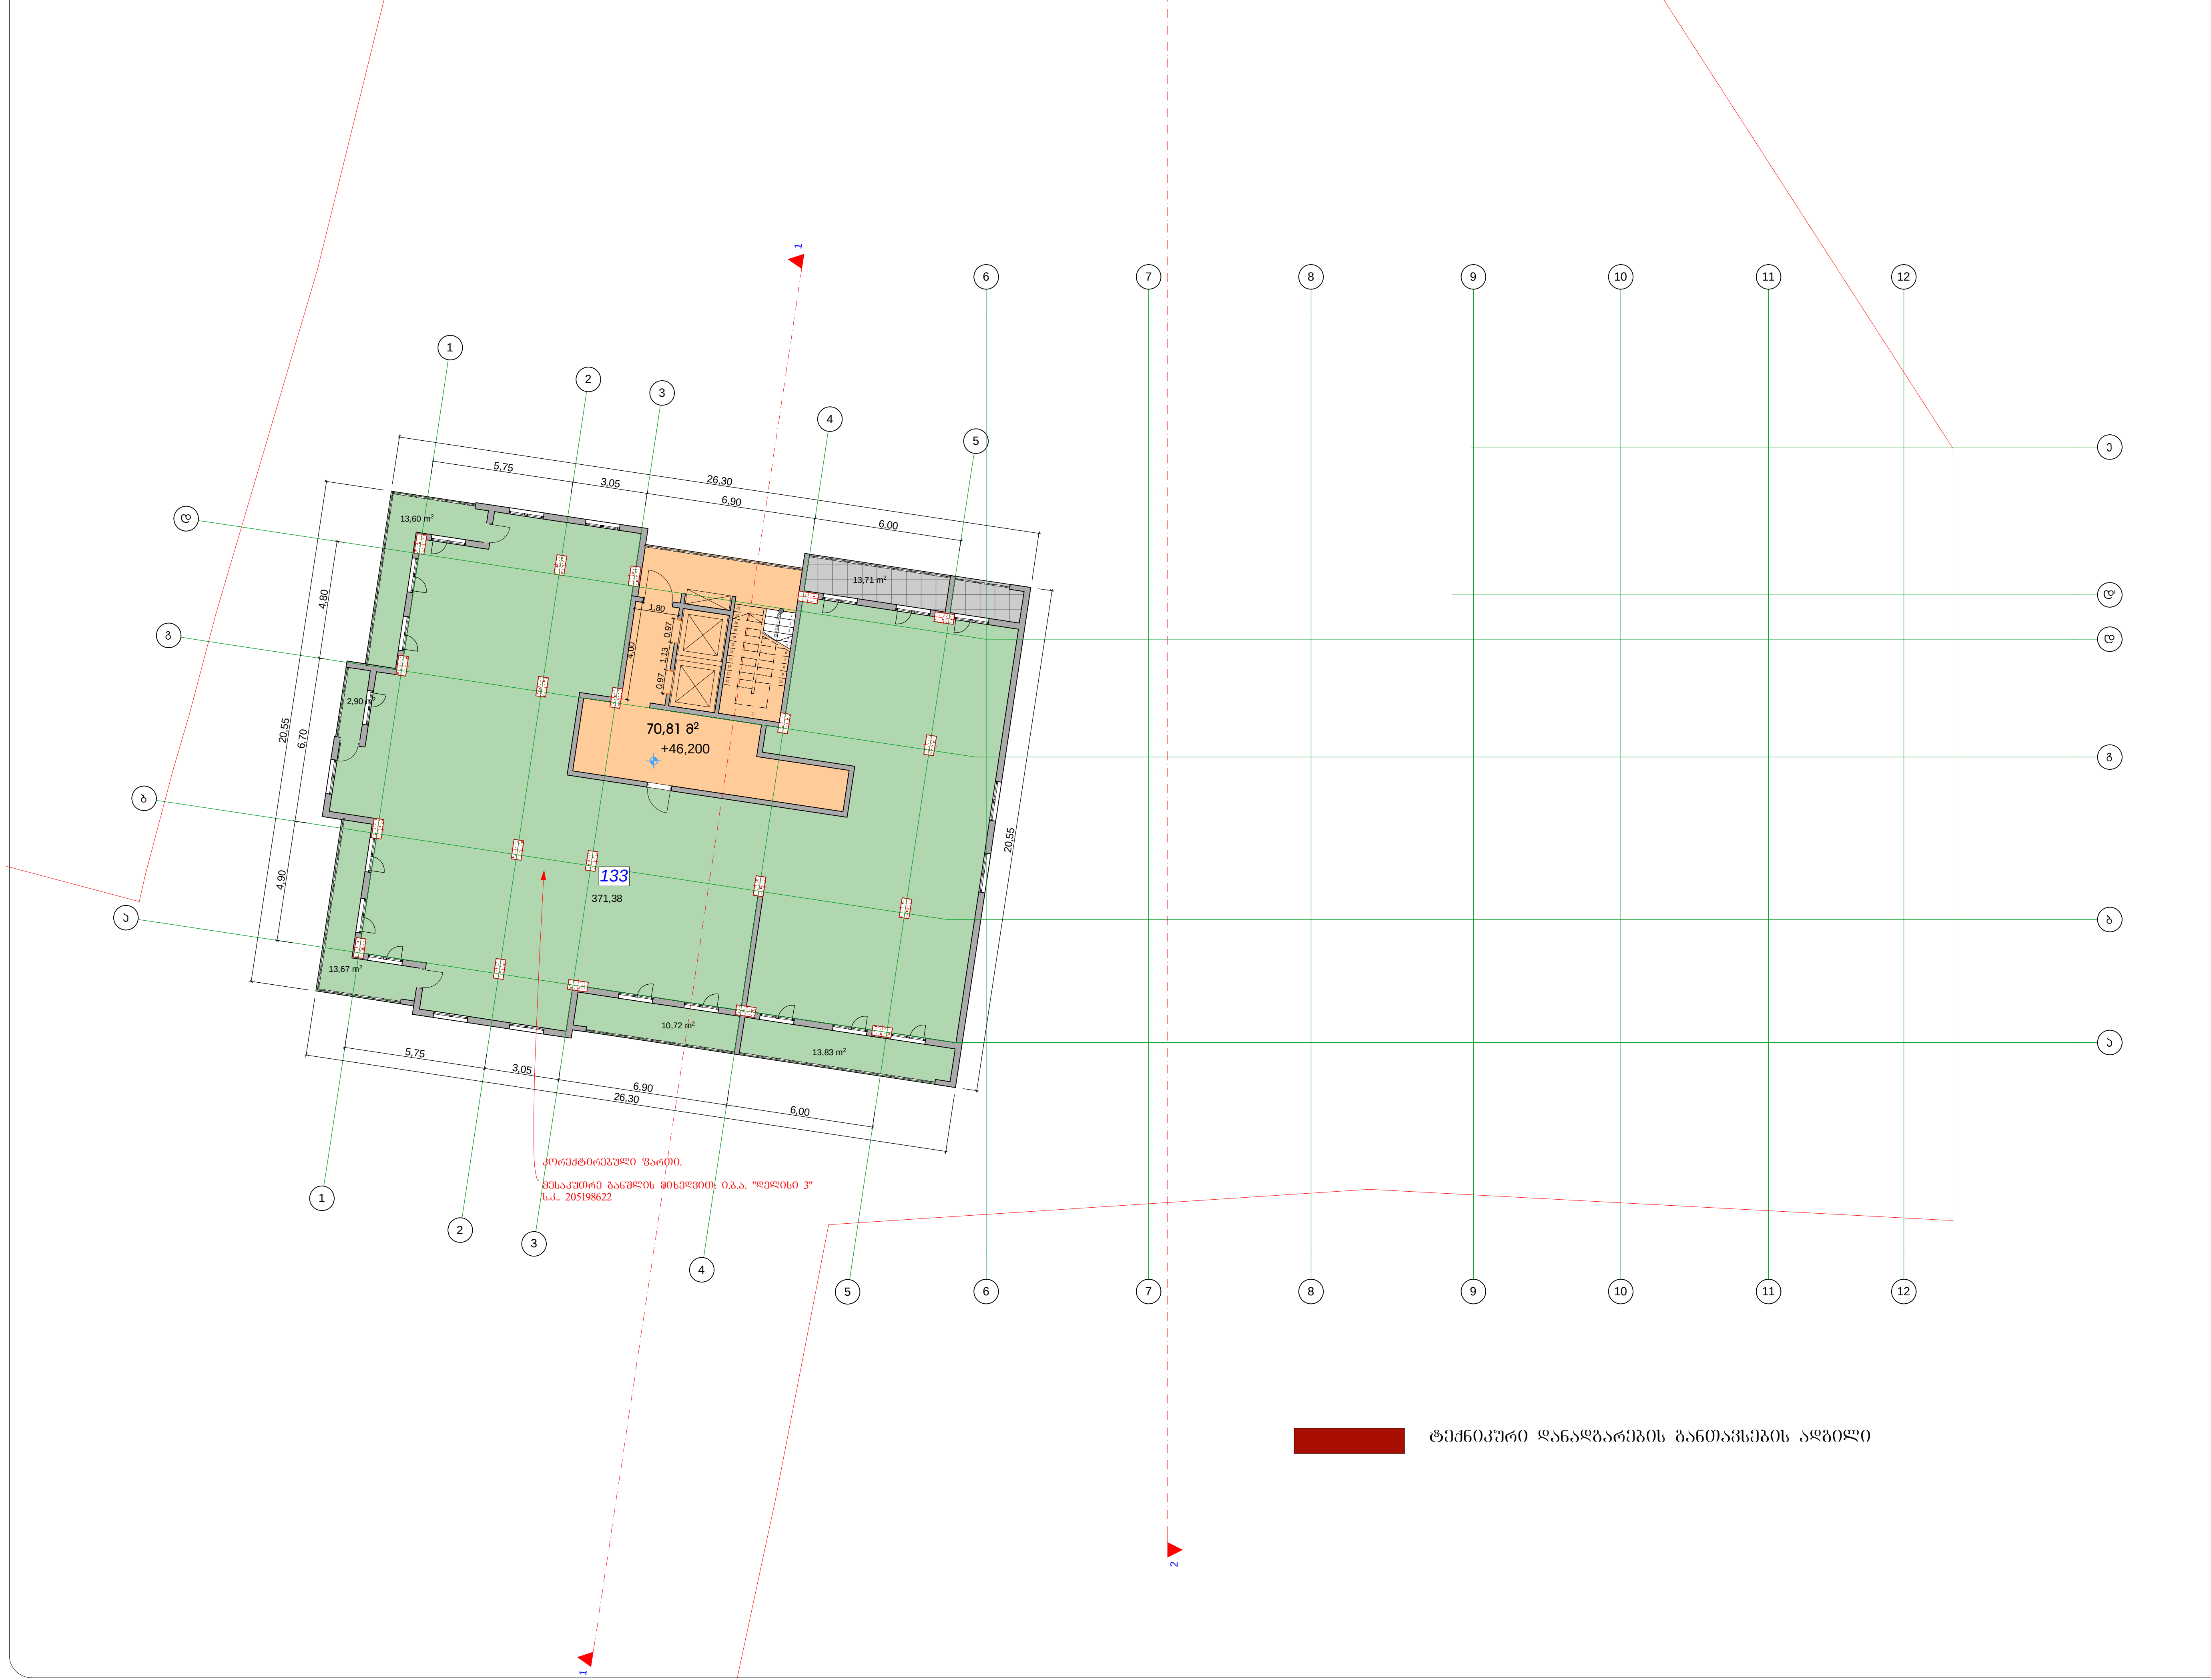

XV სართულის გეგმა

მ 1:100

დამკვეთი	გ.ოგოძე	
პრო.ავტორი	კ.აბულაძე	
შეასრულა	კ.აბულაძე	

საპროექტო ობიექტის მისამართი

ქ.თბილისი დელისი ქუჩა № 3

დამკვეთი

" დელისი 3 "

დასაპროექტებელი ობიექტი

მრავალფუნქციური კომპლექსი/შენობა

ქალაქგეგმარებითი პარამეტრები

განაშენიანების კოეფიციენტი	კ1=0,6
ინტენსივობის კოეფიციენტი	კ2=3.7

ტექნიკური მონაცემები

მიწის ნაკვეთის ფართი	6445 მ²
საერთო ფართი	510,62 მ²
მათ შორის	
133. საცხოვრებელი ფართი	371.38 მ²
სადარბაზო ფართი	70.81 მ²
საზაფხულო ფართი	68.43 მ²

არქიტექტურული ნაწილი

სტადია პროექტი	ფურცელი	გვ. ა-

XVI სართული

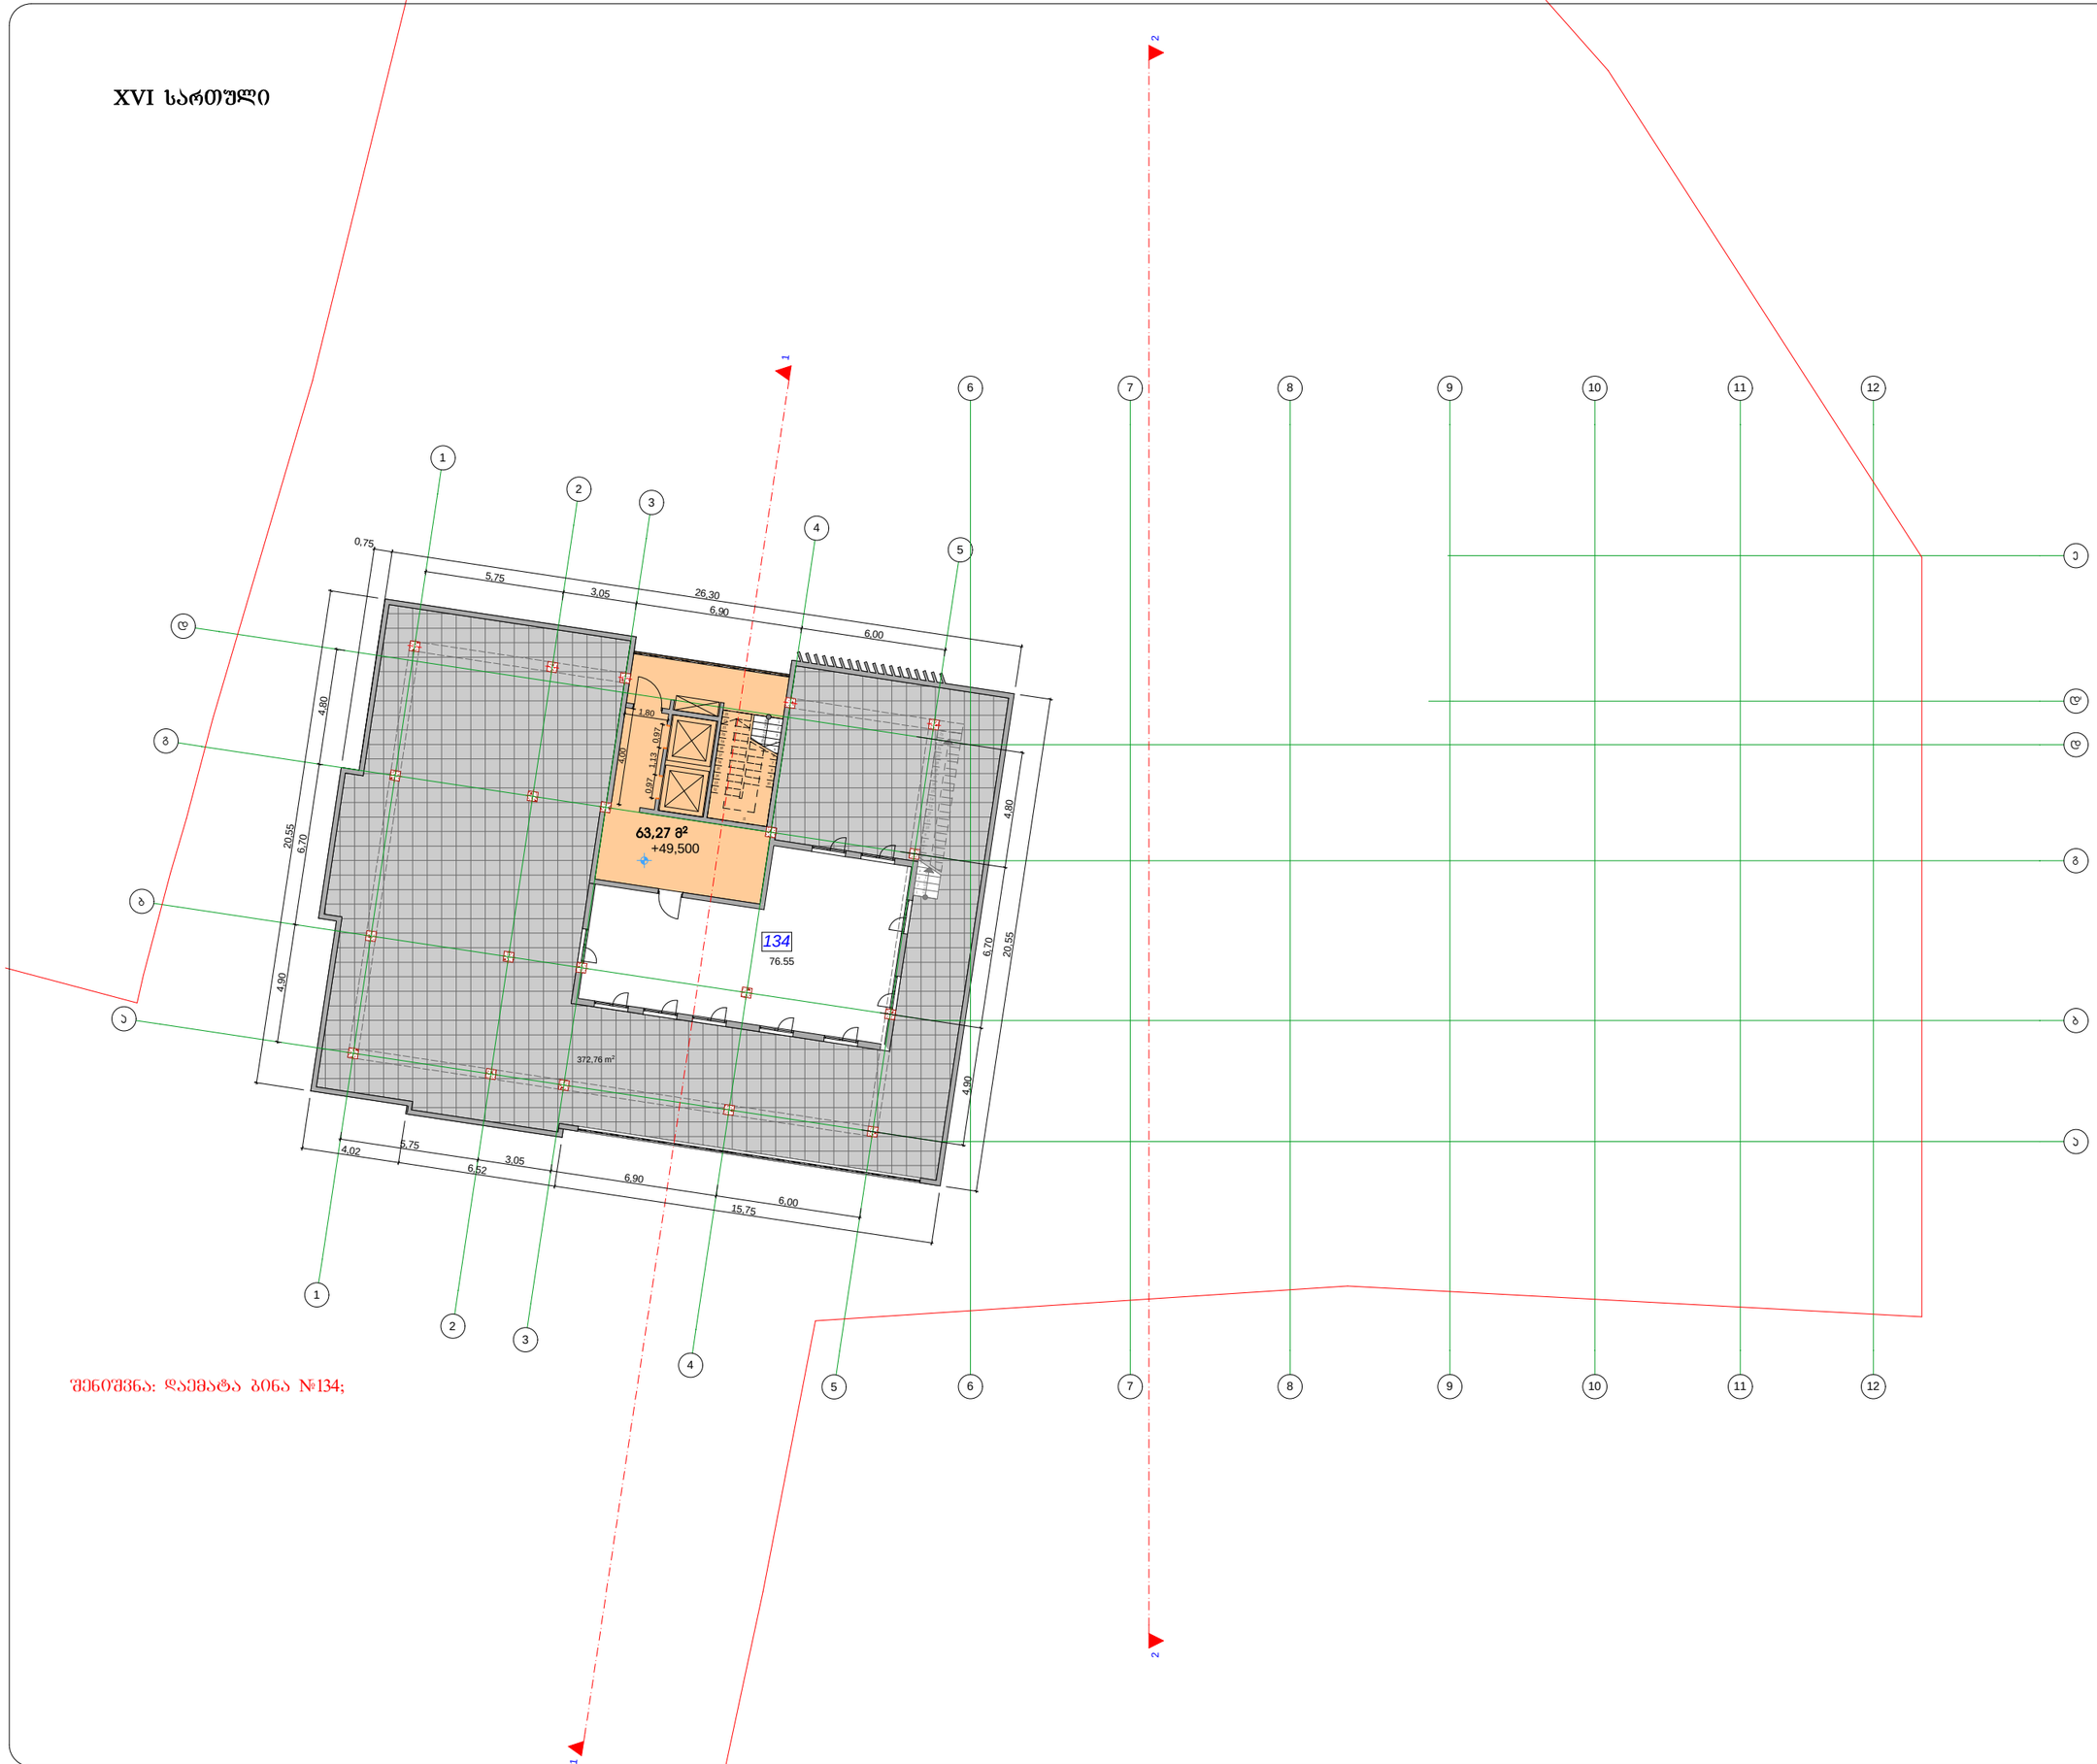

შენიშვნა: დაემატა ბინა №134;

გადახურვის გეგმა +49.5 ნიშნულზე

მ. 1: 100

დამკვეთი	გ.ოგბოძე	
პროექტორი	ქ.აბულაძე	
შესრულა	ქ.აბულაძე	

საპროექტო ობიექტის მისამართი

ქ.თბილისი დელისი ქუჩა № 3

დამკვეთი

" დელისი 3 "

დასაპროექტებელი ობიექტი

მრავალფუნქციური კომპლექსი/შენობა

ძალაქმედმარეგითი პარამეტრები

განაშენიანების კოეფიციენტი	კ1=0,6
ინტენსივობის კოეფიციენტი	კ2=3.7

ტექნიკური მონაცემები

მიწის ნაკვეთის ფართი	6445 მ²
საერთო ფართი	512,58 მ²
მათ შორის	

გადახურვის გეგმა +53.5 ნიშნულზე

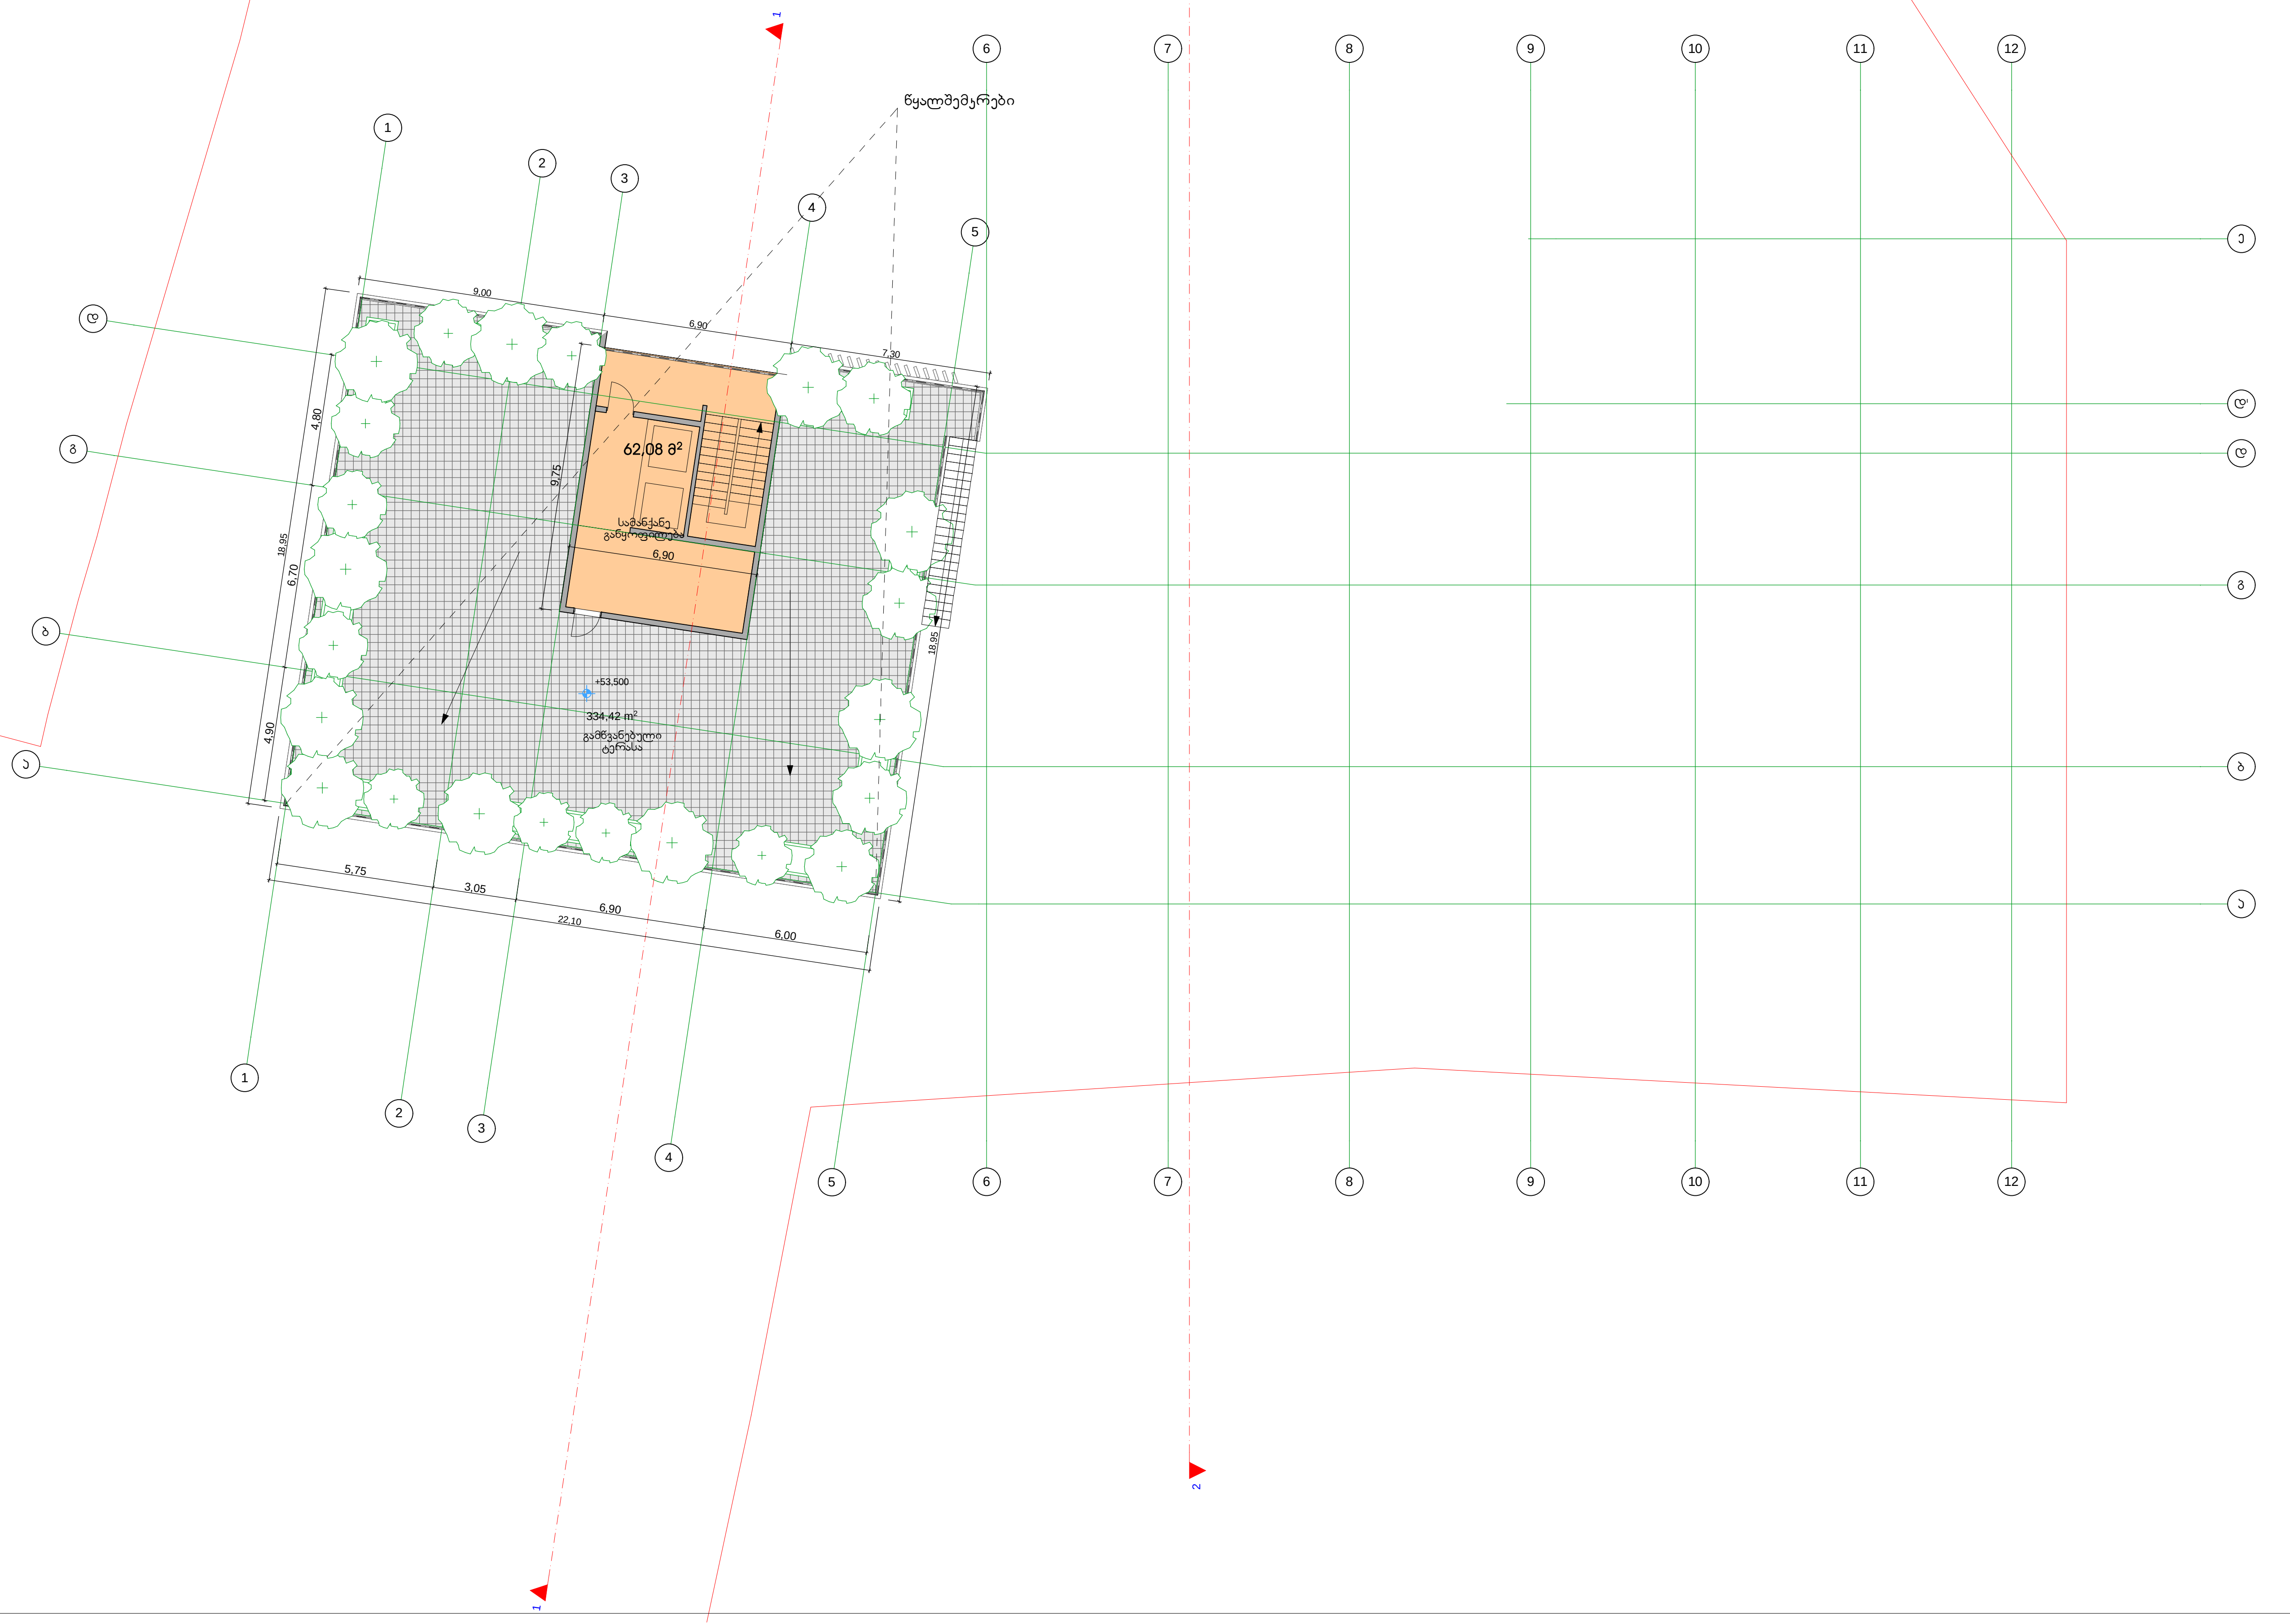

გადახურვის გეგმა +53.5 ნიშნულზე

მ. 1: 100

დამკვეთი	გ.ოგოძე	
პრო.ავტორი	კ.აბულაძე	
შეასრულა	კ.აბულაძე	

საპროექტო ობიექტის მისამართი
ქ.თბილისი დელისი ქუჩა № 3
დამკვეთი
" დელისი 3 "
დასაპროექტებელი ობიექტი
მრავალფუნქციური კომპლექსი/შენობა
ქალაქგეგმარებითი პარამეტრები

განაშენიანების კოეფიციენტი	კ1=0,6
ინტენსივობის კოეფიციენტი	კ2=3.7

ტექნიკური მონაცემები

მიწის ნაკვეთის ფართი	6445 მ²
საერთო ფართი	396,5 მ²
სადარბაზო ფართი	62.08 მ²
საზაფხულო ფართი	334.42 მ²

<u>არქიტექტურული ნაწილი</u>

სტადია პროექტი	ფურცელი	გვ. ა-

გადახურვის გეგმა +55.700 ნიშნულზე

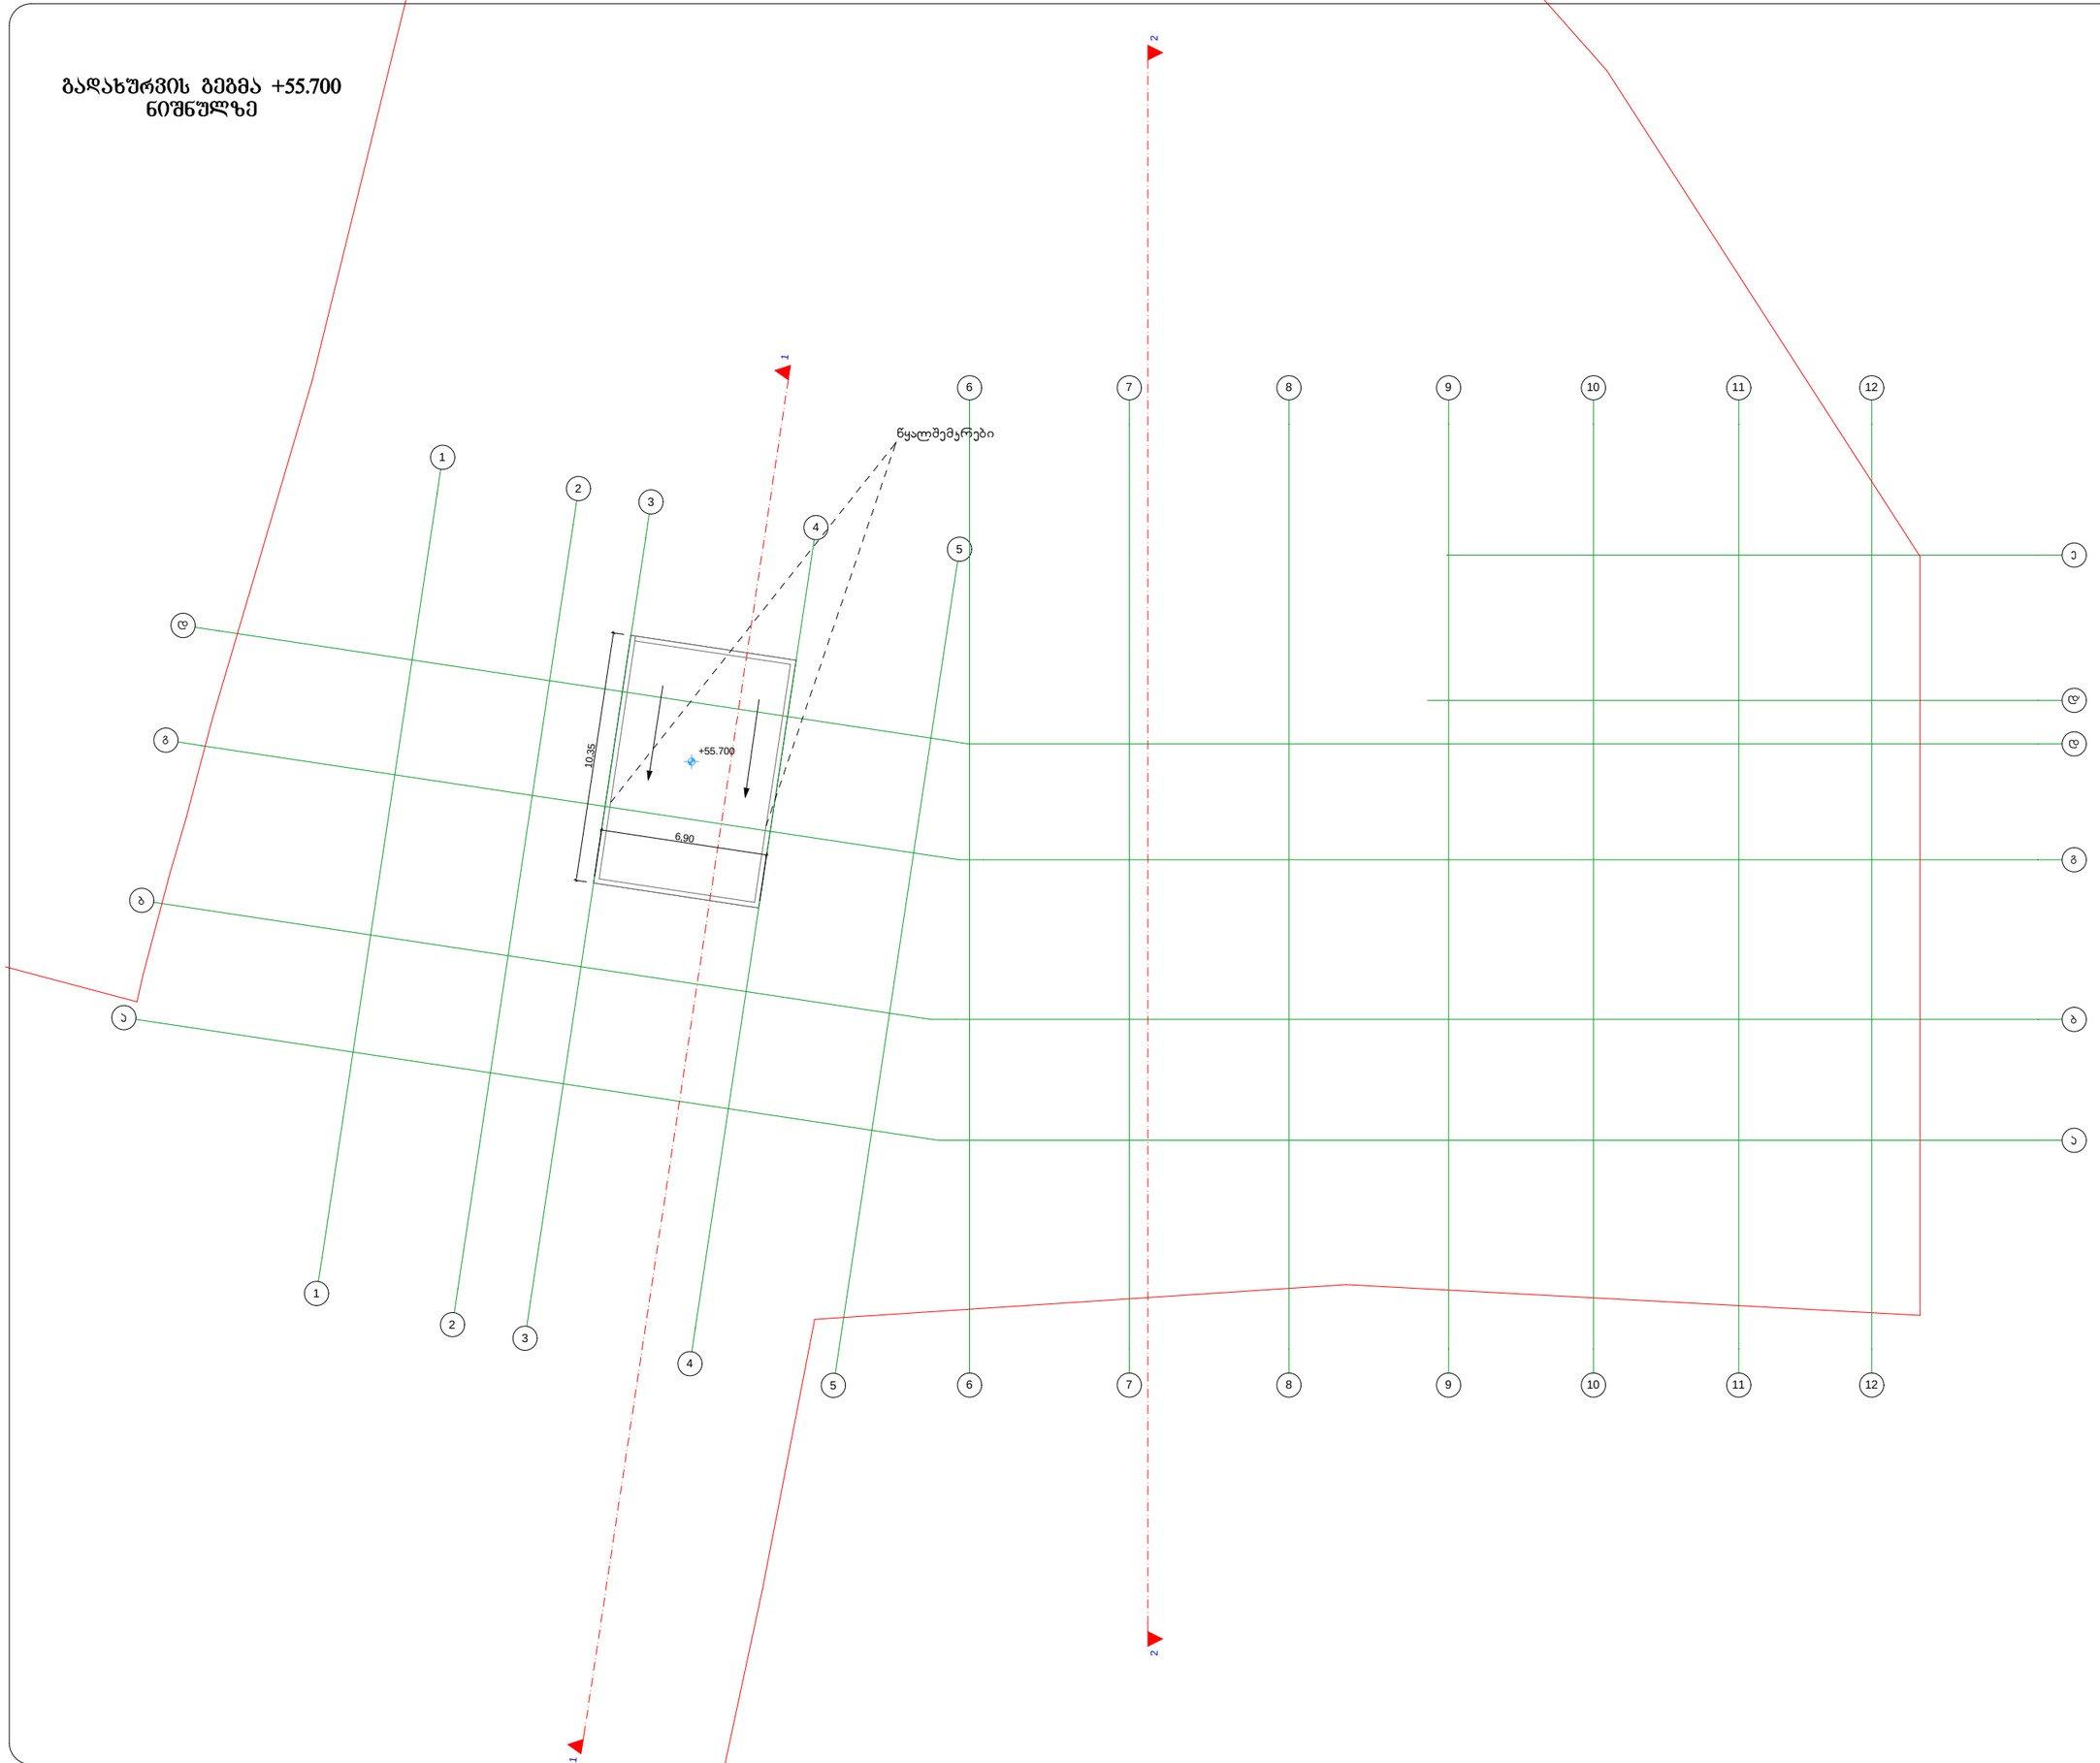

გადახურვის გეგმა +55.7 ნიშნულზე

მ. 1: 100

დამკვეთი	გ.ოგბოძე	
პროექტორი	ქ.აბულაძე	
შემსრულა	ქ.აბულაძე	

საპროექტო ობიექტის მისამართი


დამკვეთი

" დელისი 3 "

დასაპროექტებელი ობიექტი

მრავალფუნქციური კომპლექსი/შენობა

ქალაქმშენმარებითი პარამეტრები

განაშენიანების კოეფიციენტი	კ1=0,6
ინტენსივობის კოეფიციენტი	კ2=3.7

ტექნიკური მონაცემები

მიწის ნაკვეთის ფართი	6445 მ²