
ჭრილი 1-1

მ 1:100

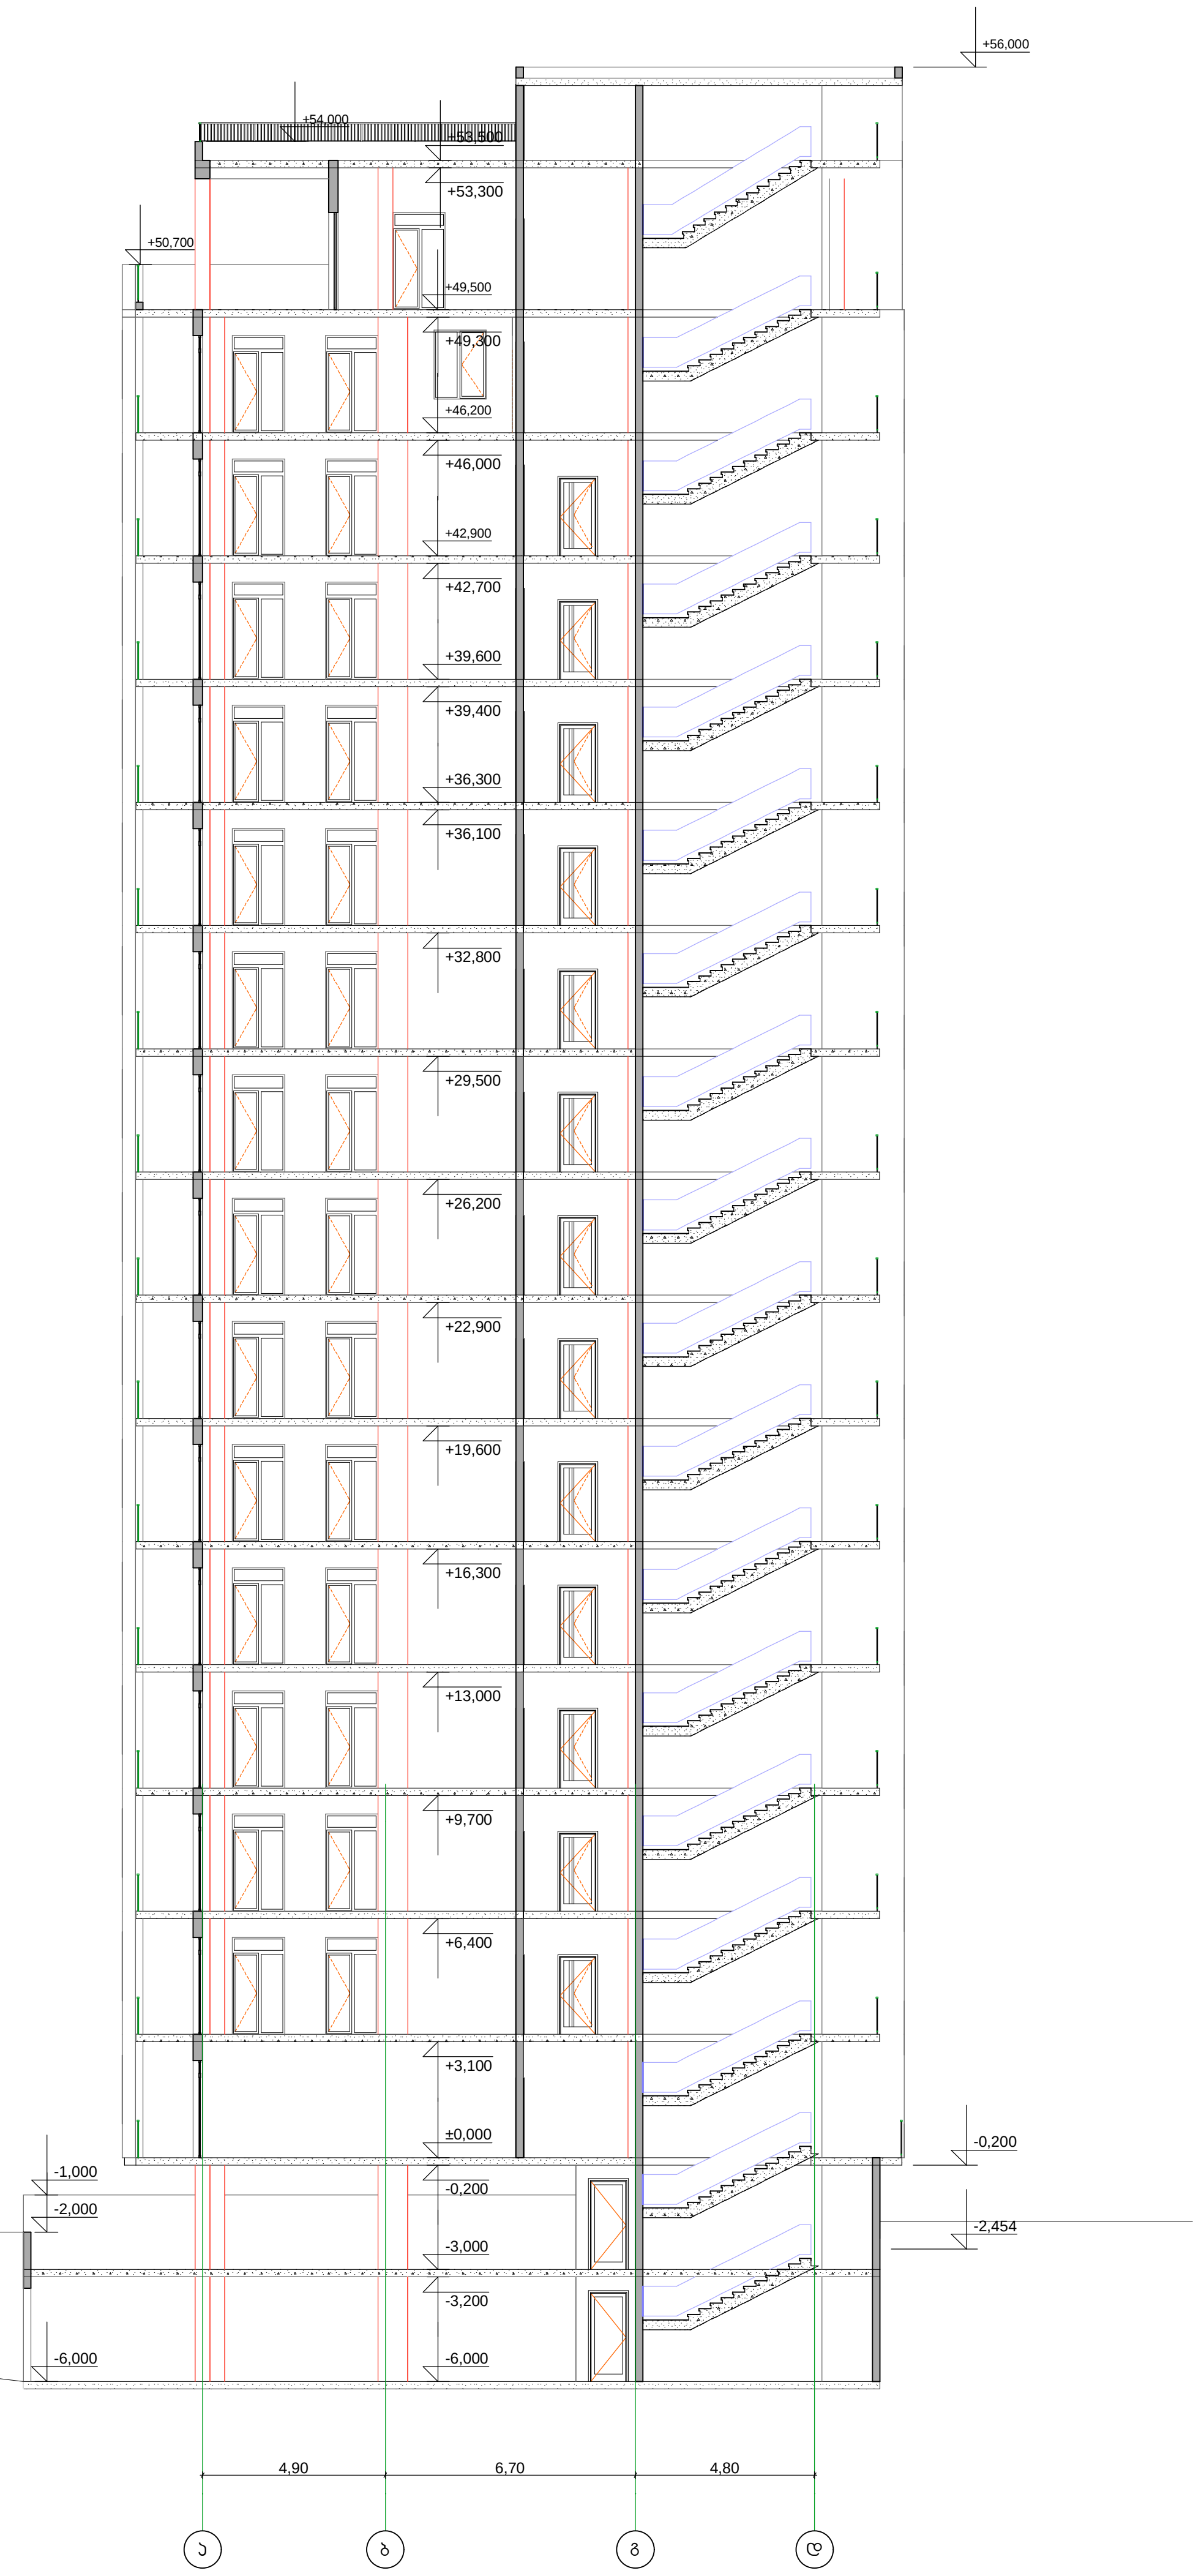

ჭრილი 1-1

მ 1:100

დამკვეთი	გ.ოზოძე	
პრო.ავტორი	კ.აბულაძე	
შეასრულა	კ.აბულაძე	

საპროექტო ობიექტის მისამართი

ქ.თბილისი დელისი ქუჩა № 3

დამკვეთი

" დელისი 3 "

დასაპროექტებელი ობიექტი

მრავალფუნქციური კომპლექსი/შენობა

ქალაქგეგმარებითი პარამეტრები

განაშენიანების კოეფიციენტი	კ1=0,6
ინტენსივობის კოეფიციენტი	კ2=3.7

ტექნიკური მონაცემები

მიწის ნაკვეთის ფართი	6445 მ²

არქიტექტურული ნაწილი

სტადია პროექტი	ფურცელი	გვ. ა-

ჭრილი 2-2

მ 1:100



ჭრილი 2-2

მ 1:100

დამკვეთი	გ.ოზროკე	
პროექტორი	ქ.აბაშლაძე	
შესასრულა	ქ.აბაშლაძე	

საპროექტო ობიექტის მისამართი

ქ.ონბილისი დელისი ქუჩა № 3

დამკვეთი

" დელისი 3 "

დასაპროექტებელი ობიექტი

მრავალფუნქციური კომპლექსი/შენობა

ძალაქმედმარებითი პარამეტრები

გაანგშნიანების კოეფიციენტი	კ1=0,6
ინტენსივობის კოეფიციენტი	კ2=3.7

ტექნიკური მონაცემები

მიწის ნაკვეთის ფართი	6445 მ²