
ფასადი 1-12 ღერძებს შორის

მ 1:100

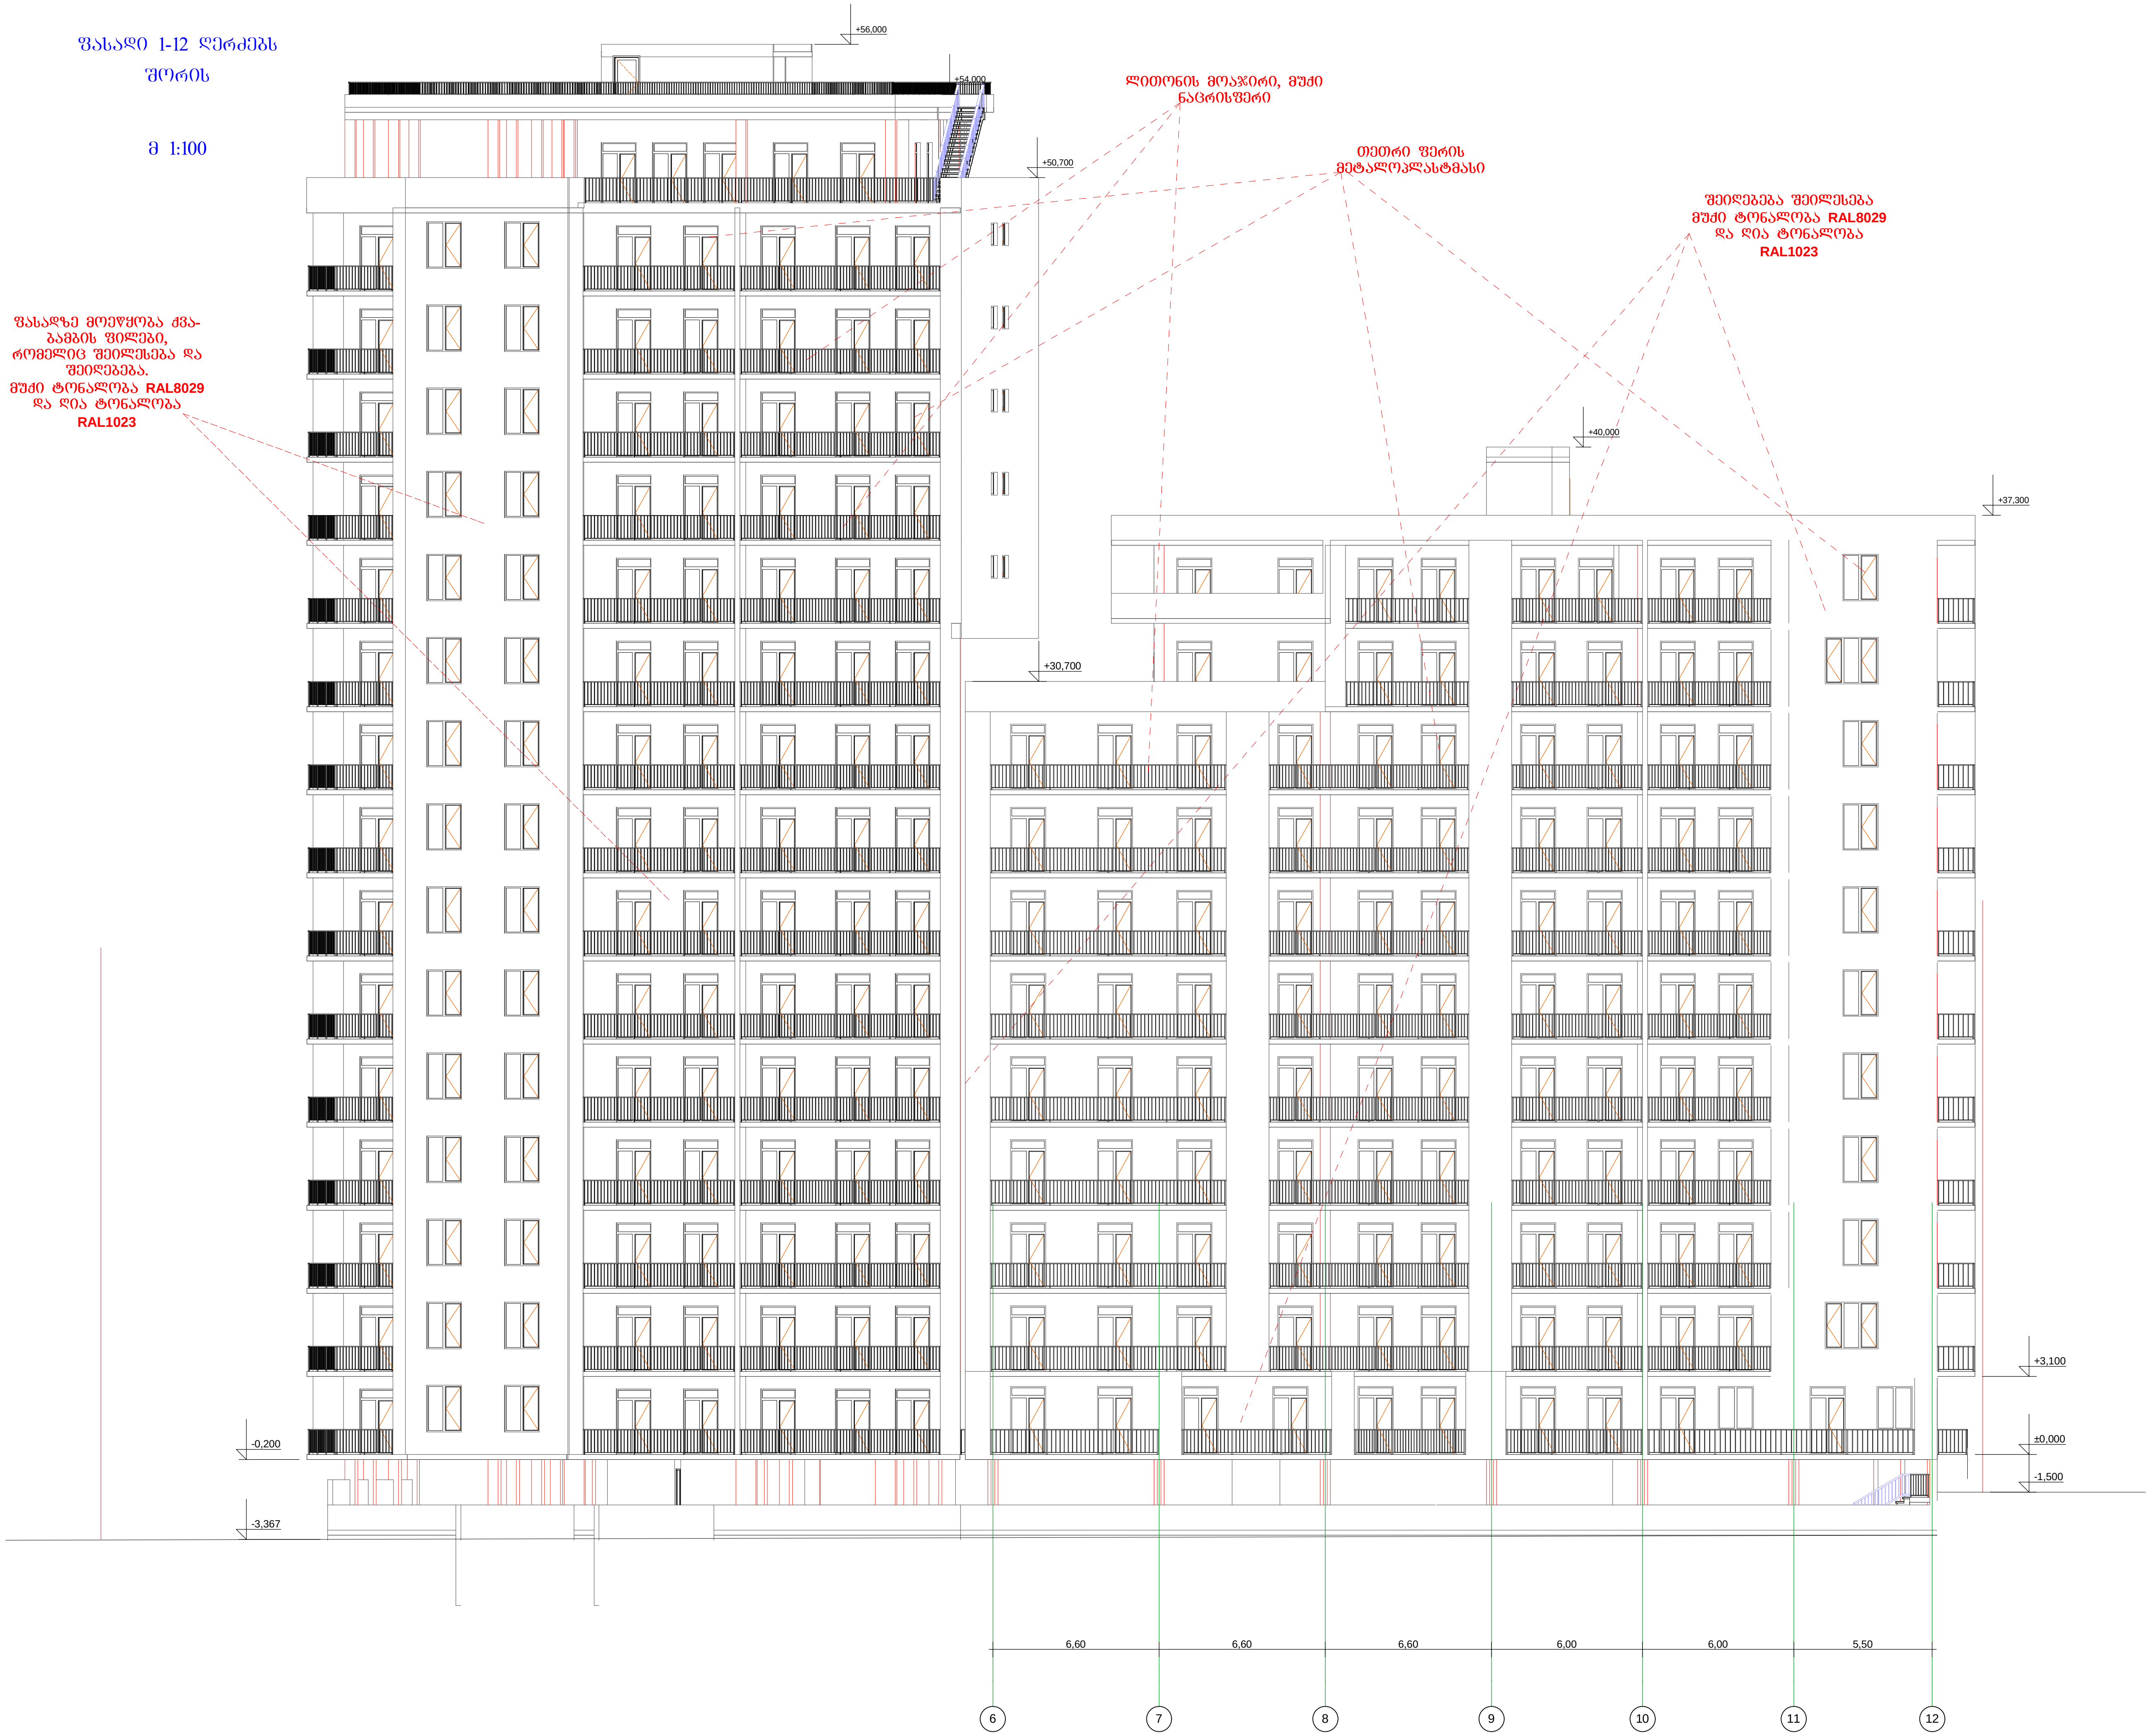

ფასადი 1-12 ღერძებს შორის

მ 1:100

დამკვეთი	გ.ობოძე	
პრო.ავტორი	კ.აბულაძე	
შეასრულა	კ.აბულაძე	

საპროექტო ობიექტის მისამართი

ქ.თბილისი დელისი ქუჩა № 3

დამკვეთი

" დელისი 3 "

დასაპროექტებელი ობიექტი

მრავალფუნქციური კომპლექსი/შენობა

ქალაქთმშენებლობითი პარამეტრები

განაშენიანების კოეფიციენტი	კ1=0,6
ინტენსივობის კოეფიციენტი	კ2=3.7

ტექნიკური მონაცემები

მიწის ნაკვეთის ფართი	6445 მ²

არქიტექტურული ნაწილი

სტადია პროექტი	ფურცელი	გვ. ა-

ფასადი 12-1 ღერძებს შორის

მ 1:100



ფასადი 12-1 ღერძებს შორის

მ 1:100

დამკვეთი	გ.ოზოძე	
პრო.ავტორი	კ.აბულაძე	
შემსრულა	კ.აბულაძე	

საპროექტო ობიექტის მისამართი

ქ.თბილისი დელისი ქუჩა № 3

დამკვეთი

" დელისი 3 "

დასაპროექტებელი ობიექტი

მრავალფუნქციური კომპლექსი/შენობა

ქალაქგეგმარებითი პარამეტრები

განაშენიანების კოეფიციენტი	კ1=0,6
ინტენსივობის კოეფიციენტი	კ2=3.7

ტექნიკური მონაცემები


მიწის ნაკვეთის ფართი	6445 მ²

არქიტექტურული ნაწილი

სტადია პროექტი	ფურცელი	გვ. ა-

ფასადი ე-ა ღერძებს შორის

მ 1:100

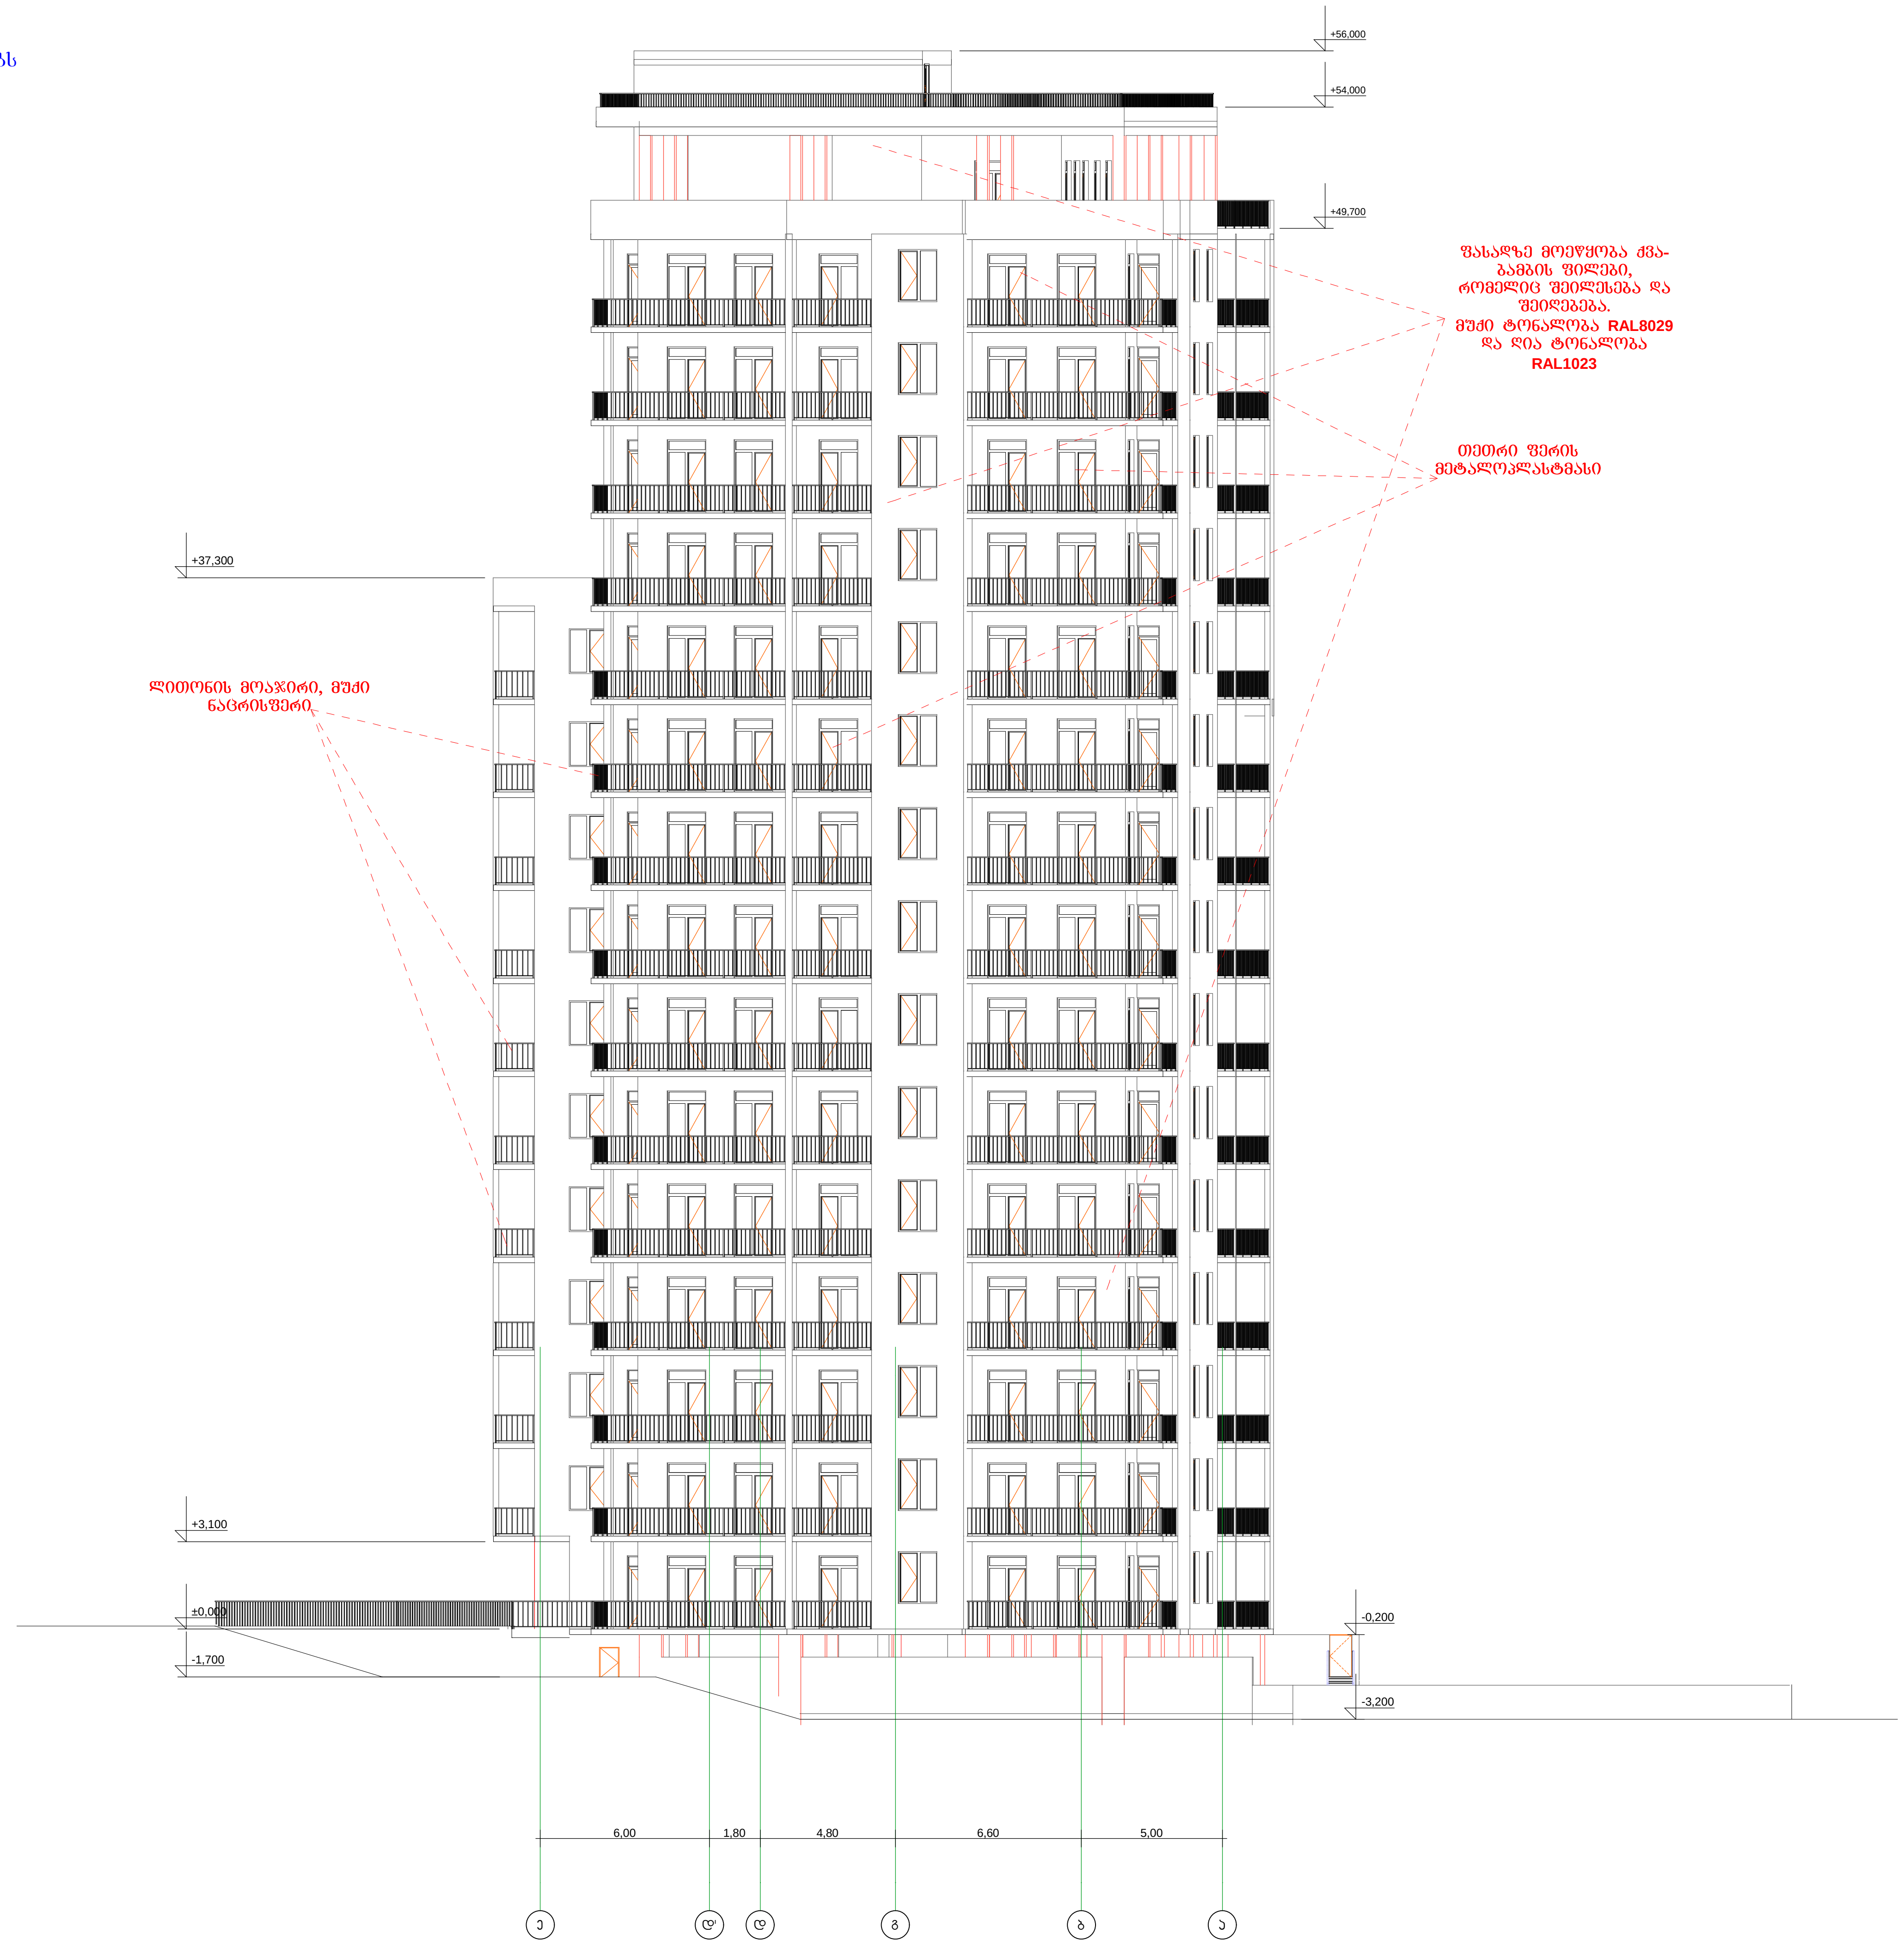

ფასადი ე-ა ღერძებს შორის

მ 1:100

დამკვეთი	გ.ოგოძე	
პრო.ავტორი	კ.აბულაძე	
შეასრულა	კ.აბულაძე	


საპროექტო ობიექტის მისამართი	
ქ.თბილისი დელისი ქუჩა № 3	
დამკვეთი	
" დელისი 3 "	
დასაპროექტებელი ობიექტი	
მრავალფუნქციური კომპლექსი/შენობა	
ქალაქგეგმარებითი პარამეტრები	
განაშენიანების კოეფიციენტი	კ1=0,6
ინტენსივობის კოეფიციენტი	კ2=3.7
ტექნიკური მონაცემები	
მიწის ნაკვეთის ფართი	6445 მ²

არქიტექტურული ნაწილი

სტადია პროექტი	ფურცელი	გვ. ა-

ფასადი ა-ე ღერძებს შორის

მ 1:100

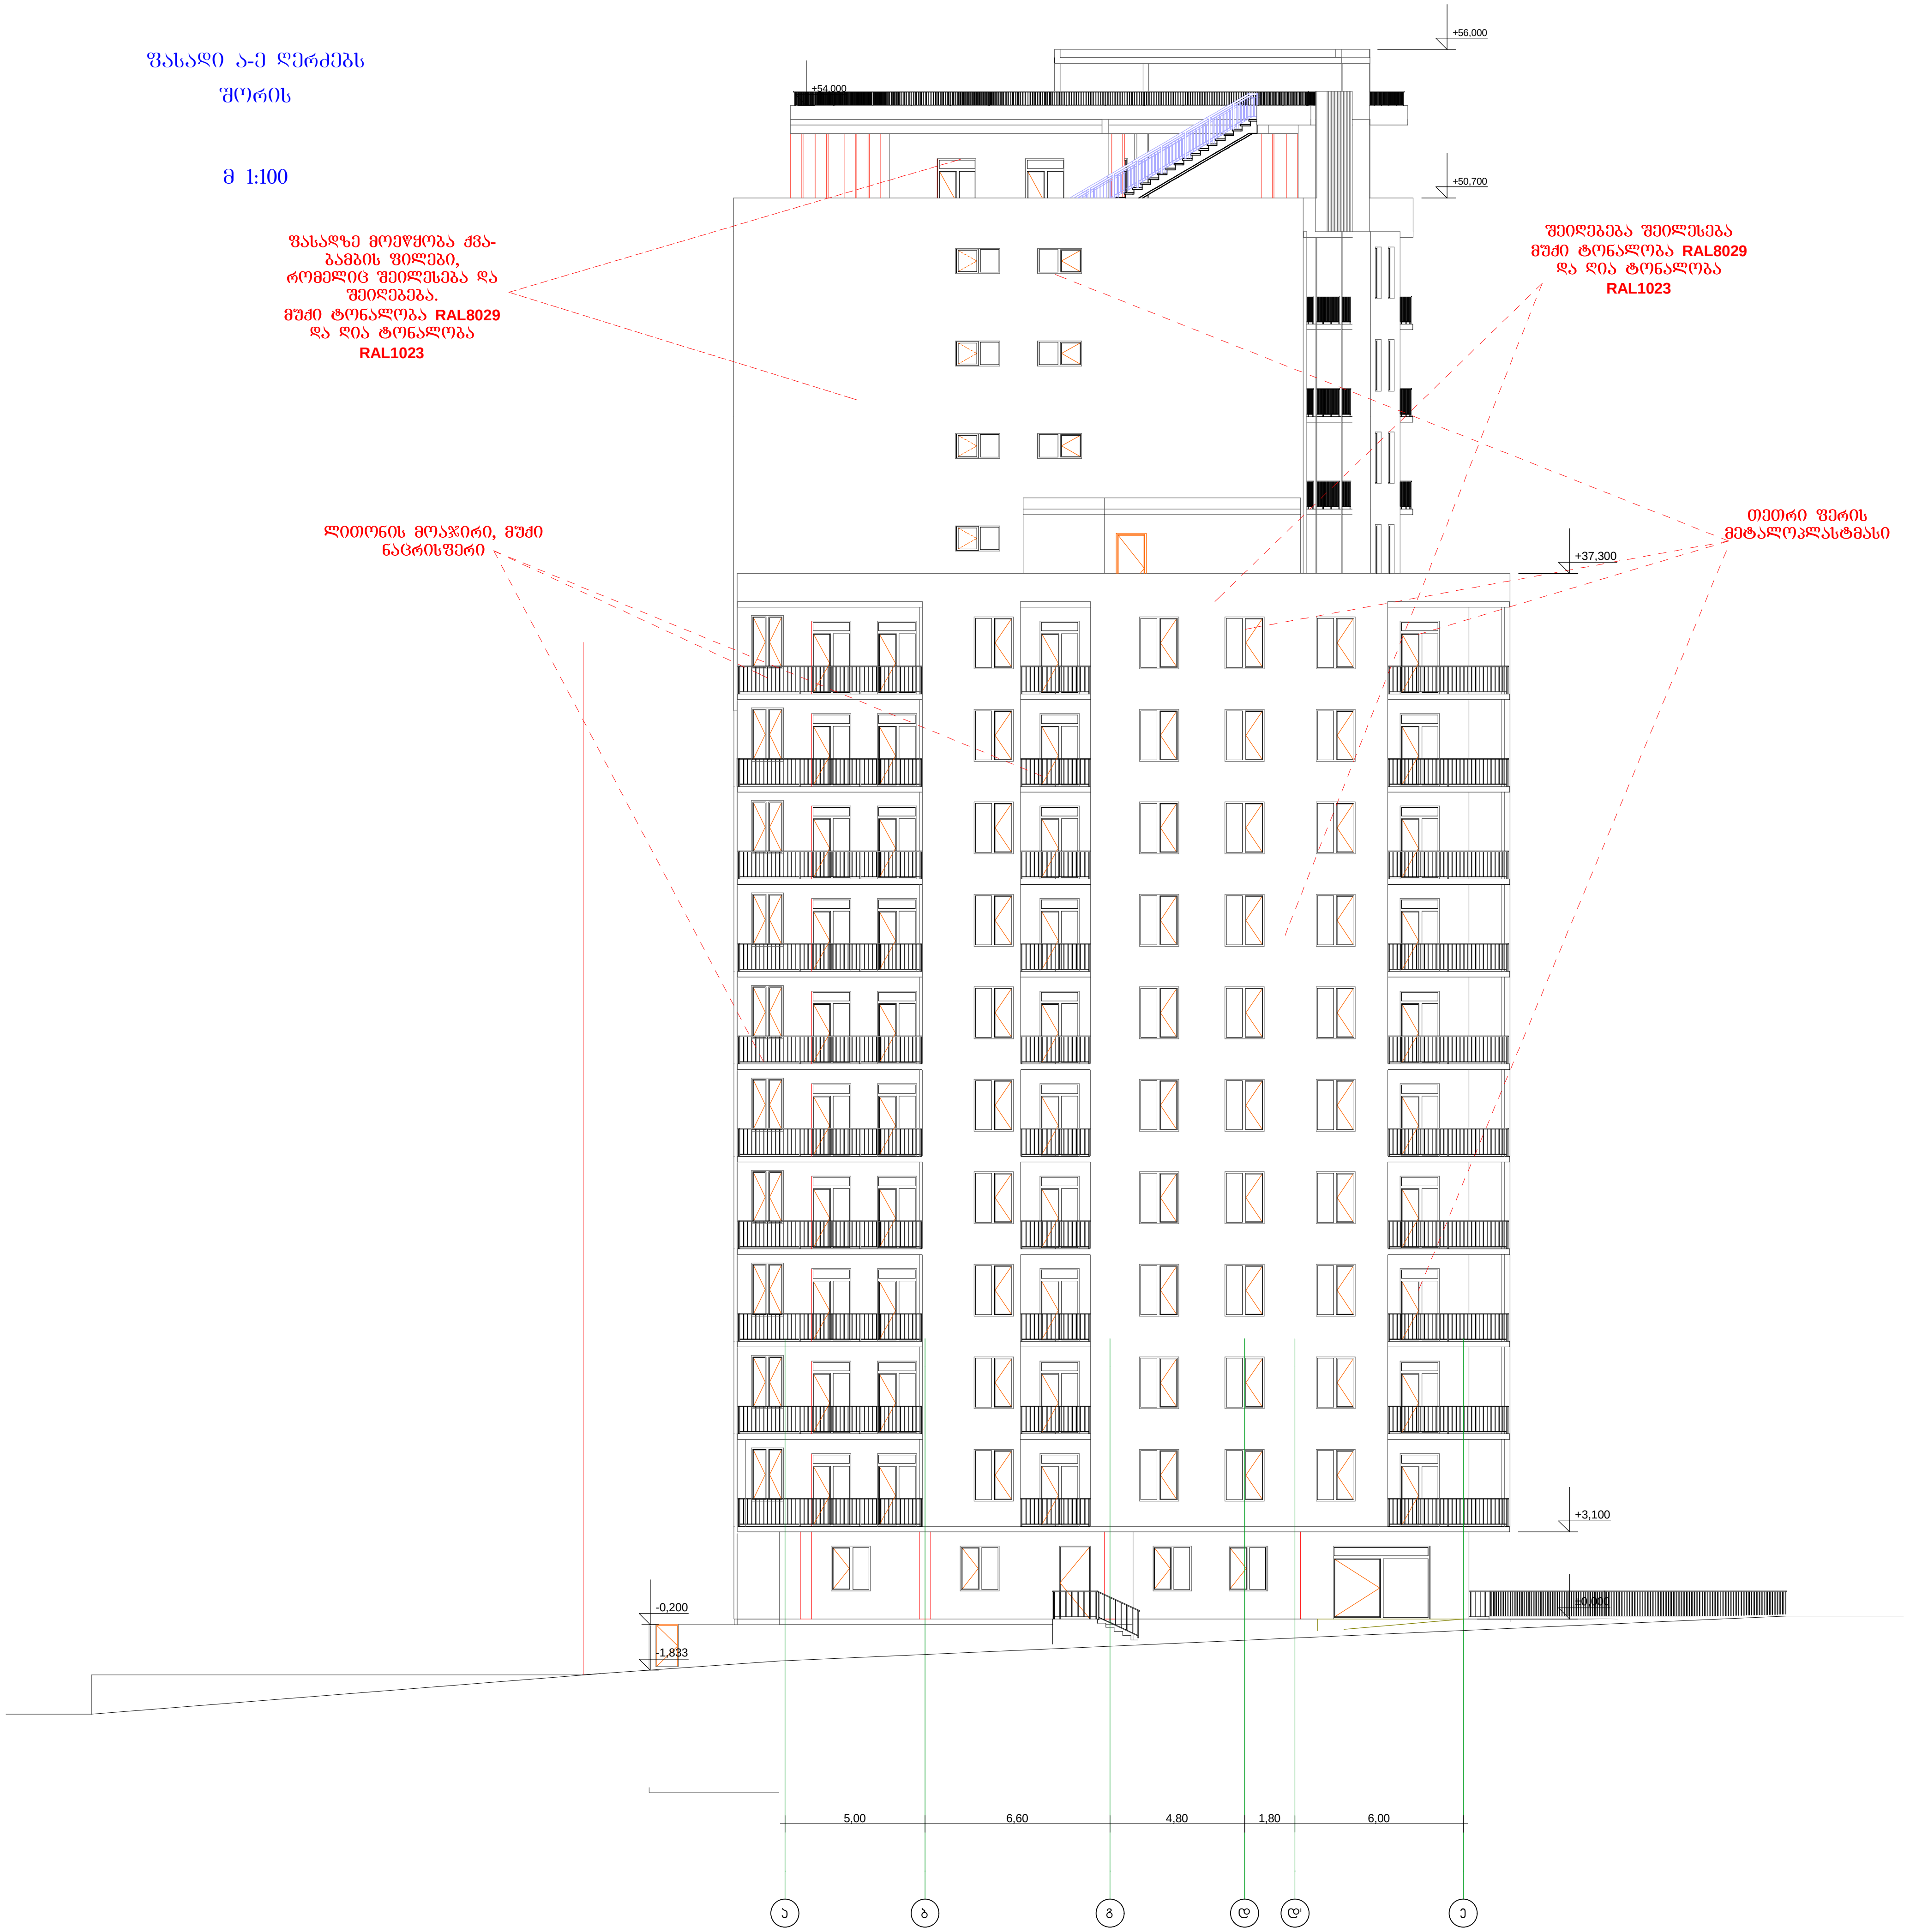

ფასადი ა-ე ღერძებს შორის მ 1:100		
დამკვეთი	გ.ობოძე	
პრო.ავტორი	კ.აბულაძე	
შეასრულა	კ.აბულაძე	
საპროექტო ობიექტის მისამართი		
ქ.თბილისი დელისი ქუჩა № 3		
დამკვეთი		
" დელისი 3 "		
დასაპროექტებელი ობიექტი		
მრავალფუნქციური კომპლექსი/შენობა		
ქალაქგეგმარებითი პარამეტრები		
განაშენიანების კოეფიციენტი	კ1=0,6	
ინტენსივობის კოეფიციენტი	კ2=3.7	
ტექნიკური მონაცემები		
მიწის ნაკვეთის ფართი	6445 მ²	
არქიტექტურული ნაწილი		
სტადია პროექტი	ფურცელი	გვ. ა-