ადმინისტრაციული შენობა
1 სართულის გეგმა +0.00 ნიშნულზე

საერთო ფართი 243.5 კვ.მ.
საერთო სივრცე 184.2 კვ.მ.
სველი წერტილი 7.4 კვ.მ.
საზაფხულო ფართი 50.9

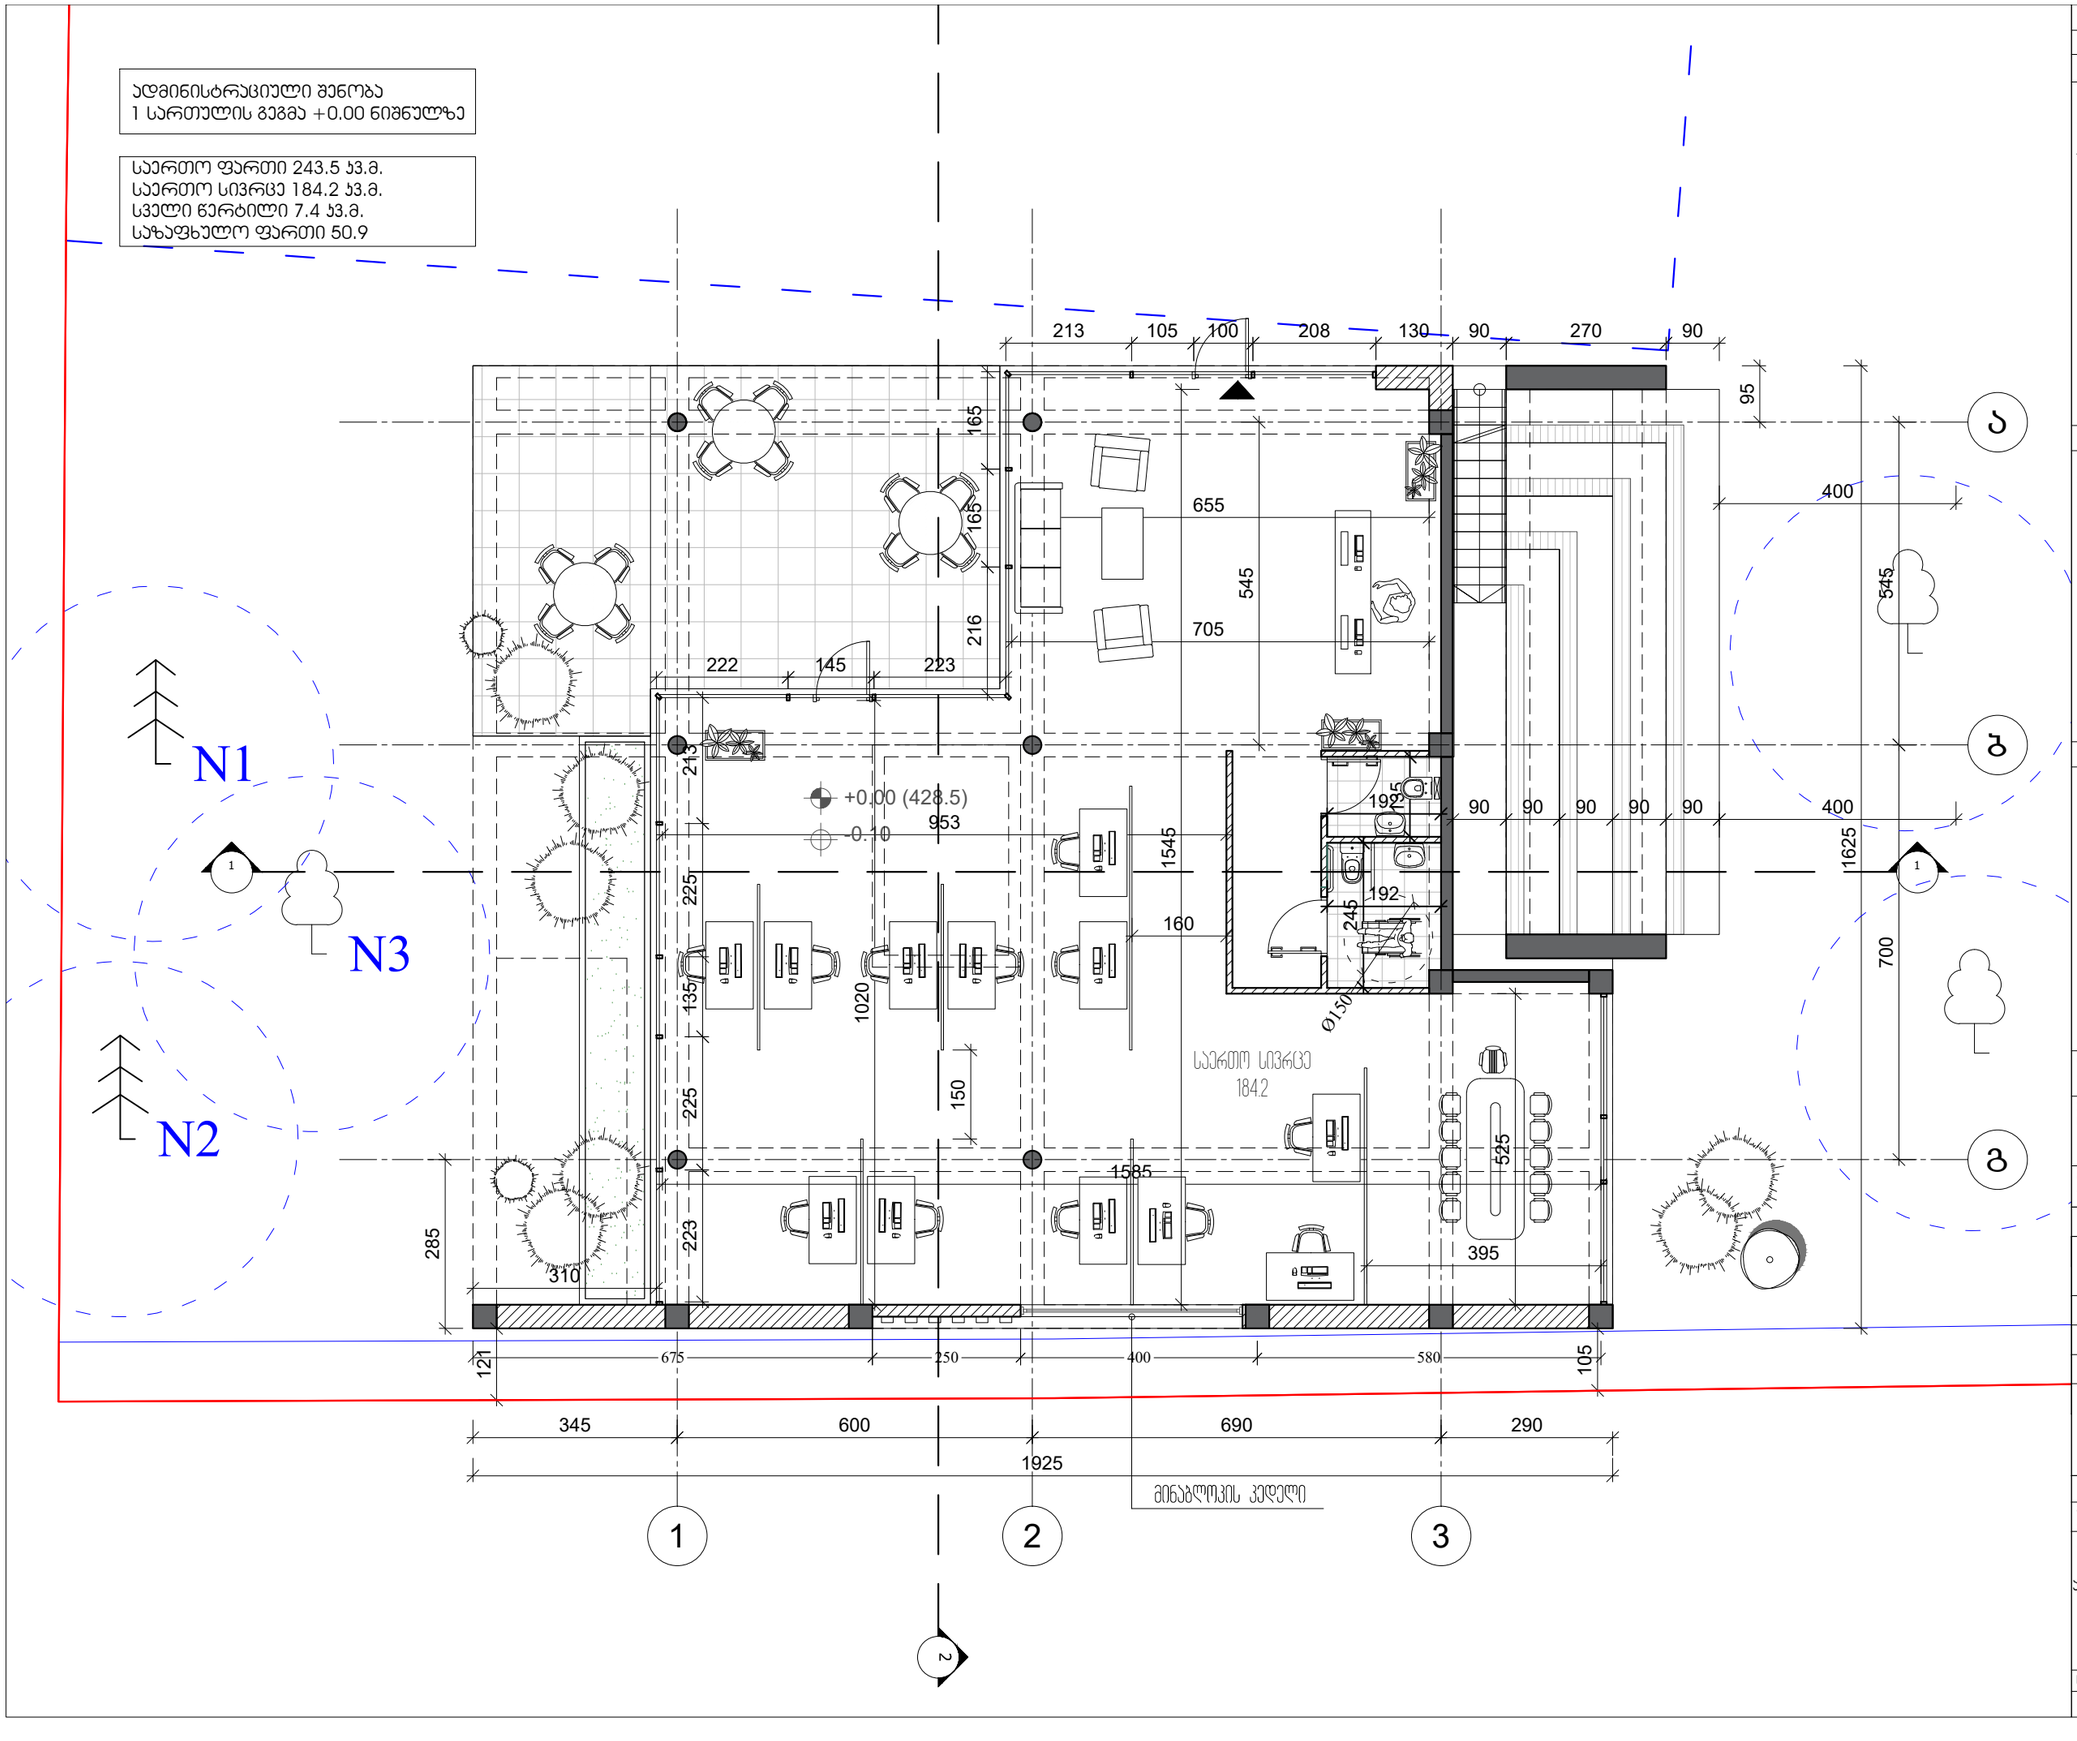

ფორმატი PAPER SIZE	ხელშეკრულების № CONTRACT #	პროექტის № PROJECT #	ფაილის სახელი FILE NAME
A-3		1.6.07	gegmebi.dwg

პირობითი აღნიშვნები LEGEND

6.00 არქიტექტურული ნიშნული
1 — — ჭრილის ხაზი
— · — · — ღერძის ხაზი

შენიშვნები NOTES

1. ნახაზზე ზომები მოცემულია სანიმუშოდ;
2. ნახაზზე ყველა ცვლილება მშენებლობისას შეთანხმებული უნდა იყოს პროექტის ავტორთან;
3. ფურცლის პორექტირებით ავტომატურად უქმდება ნინა ვარიანტი;

შენიშვნა

დამკვეთი CLIENT	დავით ჩერქეზიშვილი
პროექტი PROJECT	ადმინისტრაციული შენობა და ლაბორატორია
მისამართი ADDRESS	აღმაშენებლის ხეივანი 12 კმ.

თანამდებობა	გვარი	ხელმოწერა
არქიტექტორი	რ. ხეცურიანი	
	გ. გეგელაშვილი	
კონსტრუქტორი		
დაამუშავა	გ. გეგელაშვილი	
შეამოწმა	რ. ხეცურიანი	

EAST EUROPEAN UNIVERSITY
East European University (EEU)
4 Shatili str., Tbilisi 0178, Georgia
Tel: +995 (32) 248 01 41;
E-mail: info@eeu.edu.ge
Web-page: www.eeu.edu.ge

არქიტექტურული ნაწილი ARCHITECTURE

მასშტაბი SCALE	1:100	თარიღი DATE OF ISSUE	25/07/2020

ნახაზი DRWG. ადმინისტრაციული შენობა 1 სართულის გეგმა +0.00 ნიშნულზე

პროექტირება REVISIONS

№	პროექტ. REV.	თარიღი DATE
1		
2		
3		
4		
5		
6		

სტადია STAGE	ინდექსი INDEX	ფურც. PAGES
სანებართვო პროექტი		

ადმინისტრაციული შენობა
სახურავის გეგმა

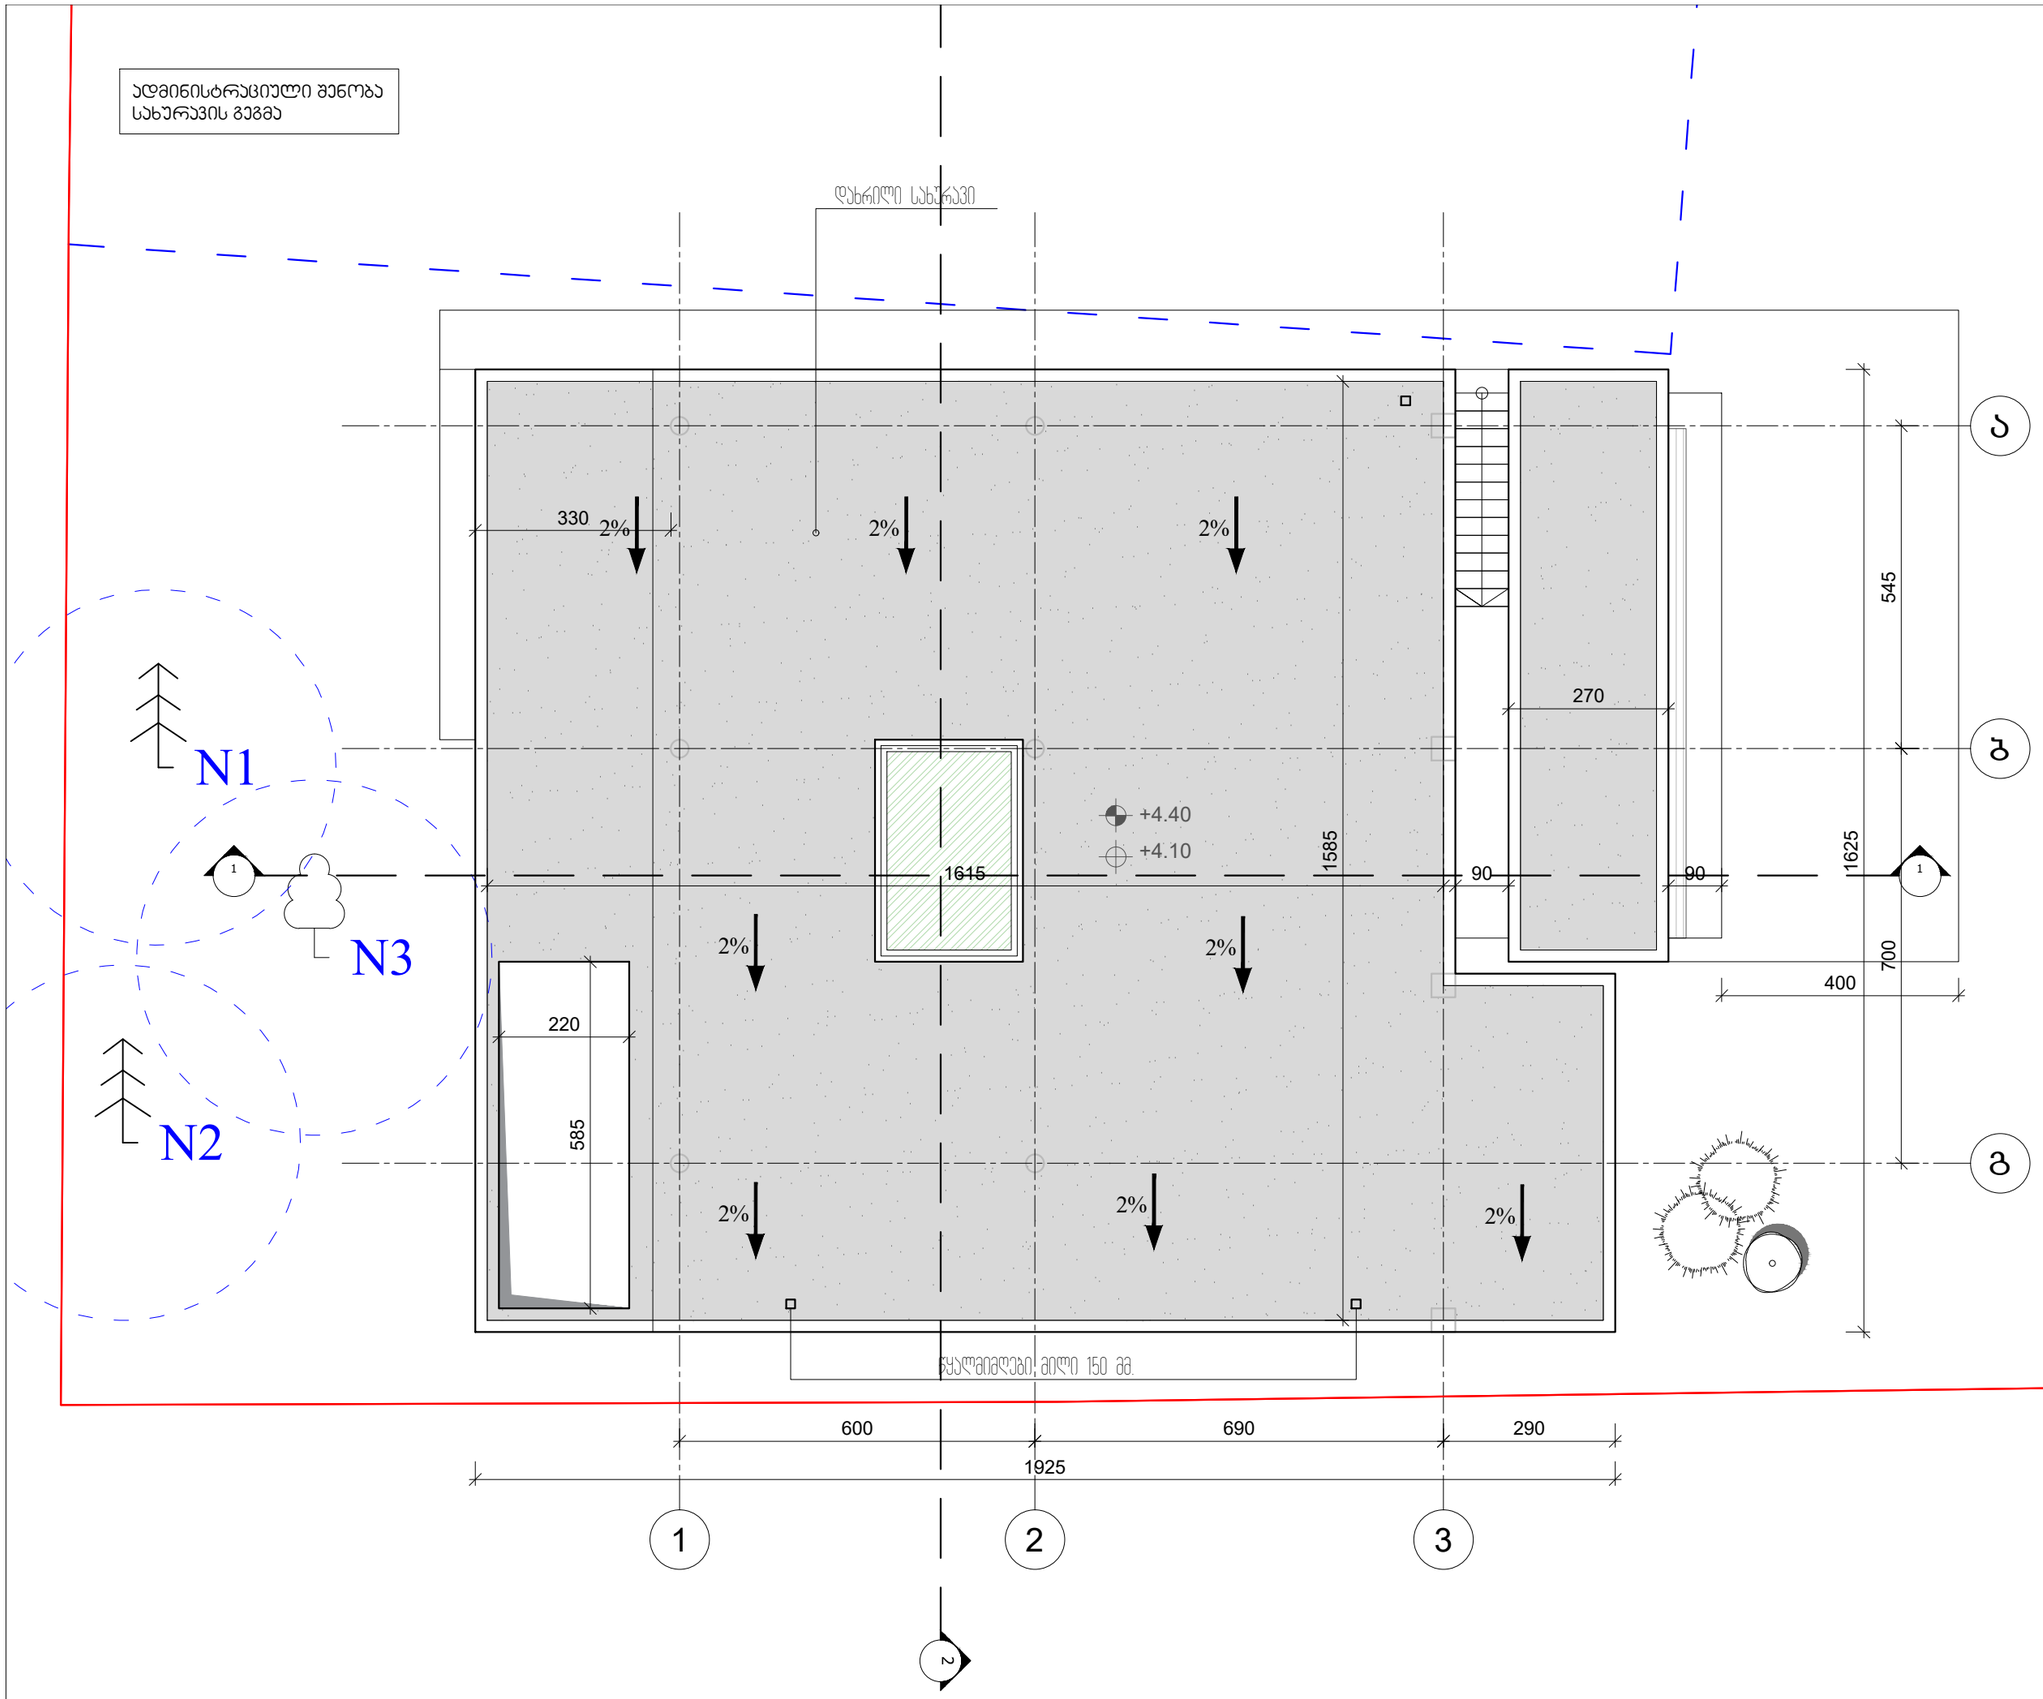

ფორმატი PAPER SIZE	კონტრაქტის № CONTRACT #	პროექტის № PROJECT #	ფაილის სახელი FILE NAME
A-3		1.6.07	gegmebi.dwg

პირობითი აღნიშვნები LEGEND

6.00 არქიტექტურული ნიშნული

1 — — ჭრილის ხაზი

—·—·— ღერძის ხაზი

შენიშვნები NOTES

1. ნახაზზე ზომები მოცემულია სანიმუშოდ;
2. ნახაზზე ყველა ცვლილება მშენებლობისას შეთანხმებული უნდა იყოს პროექტის ავტორთან;
3. ფერცლის პორექტირებით ავტომატურად უქმდება ნინა ვარიანტი;

შენიშვნა

დამკვეთი CLIENT: დავით ჩერქეზიშვილი

პროექტი PROJECT: ადმინისტრაციული შენობა და ლაბორატორია

მისამართი ADDRESS: აღმაშენებლის ხეივანი 12 კმ.

თანამდებობა	გვარი	ხელმოწერა
არქიტექტორი	რ. ხეცურიანი	
	გ. გეგელაშვილი	
კონსტრუქტორი		
დაამუშა	გ. გეგელაშვილი	
შეამოწმა	რ. ხეცურიანი	

EAST EUROPEAN UNIVERSITY
East European University (EEU)
4 Shatili str., Tbilisi 0178, Georgia
Tel: +995 (32) 248 01 41;
E-mail: info@eeu.edu.ge
Web-page: www.eeu.edu.ge

არქიტექტურული ნაწილი ARCHITECTURE

მასშტაბი SCALE: 1:100

თარიღი DATE OF ISSUE: 25/07/2020

ნახაზი DRWG.: ადმინისტრაციული შენობა სახურავის გეგმა

პორექტირება REVISIONS

№	პორექტ. REV.	თარიღი DATE
1		
2		
3		
4		
5		
6		

სტადია STAGE	ინდექსი INDEX	ფურც. PAGES
სანებართვო პროექტი		

ლაბორატორია
1 სართულის გეგმა +0.00 ნიშნულზე

საერთო ფართი 311.2 კვ.მ.
საგანმანათლებლო სივრცე 243.1 კვ.მ.
სველი წერტილი 19.3 კვ.მ.
ჯოლი 48.8

საგამოცდო ცენტრი	
105.8 m2	

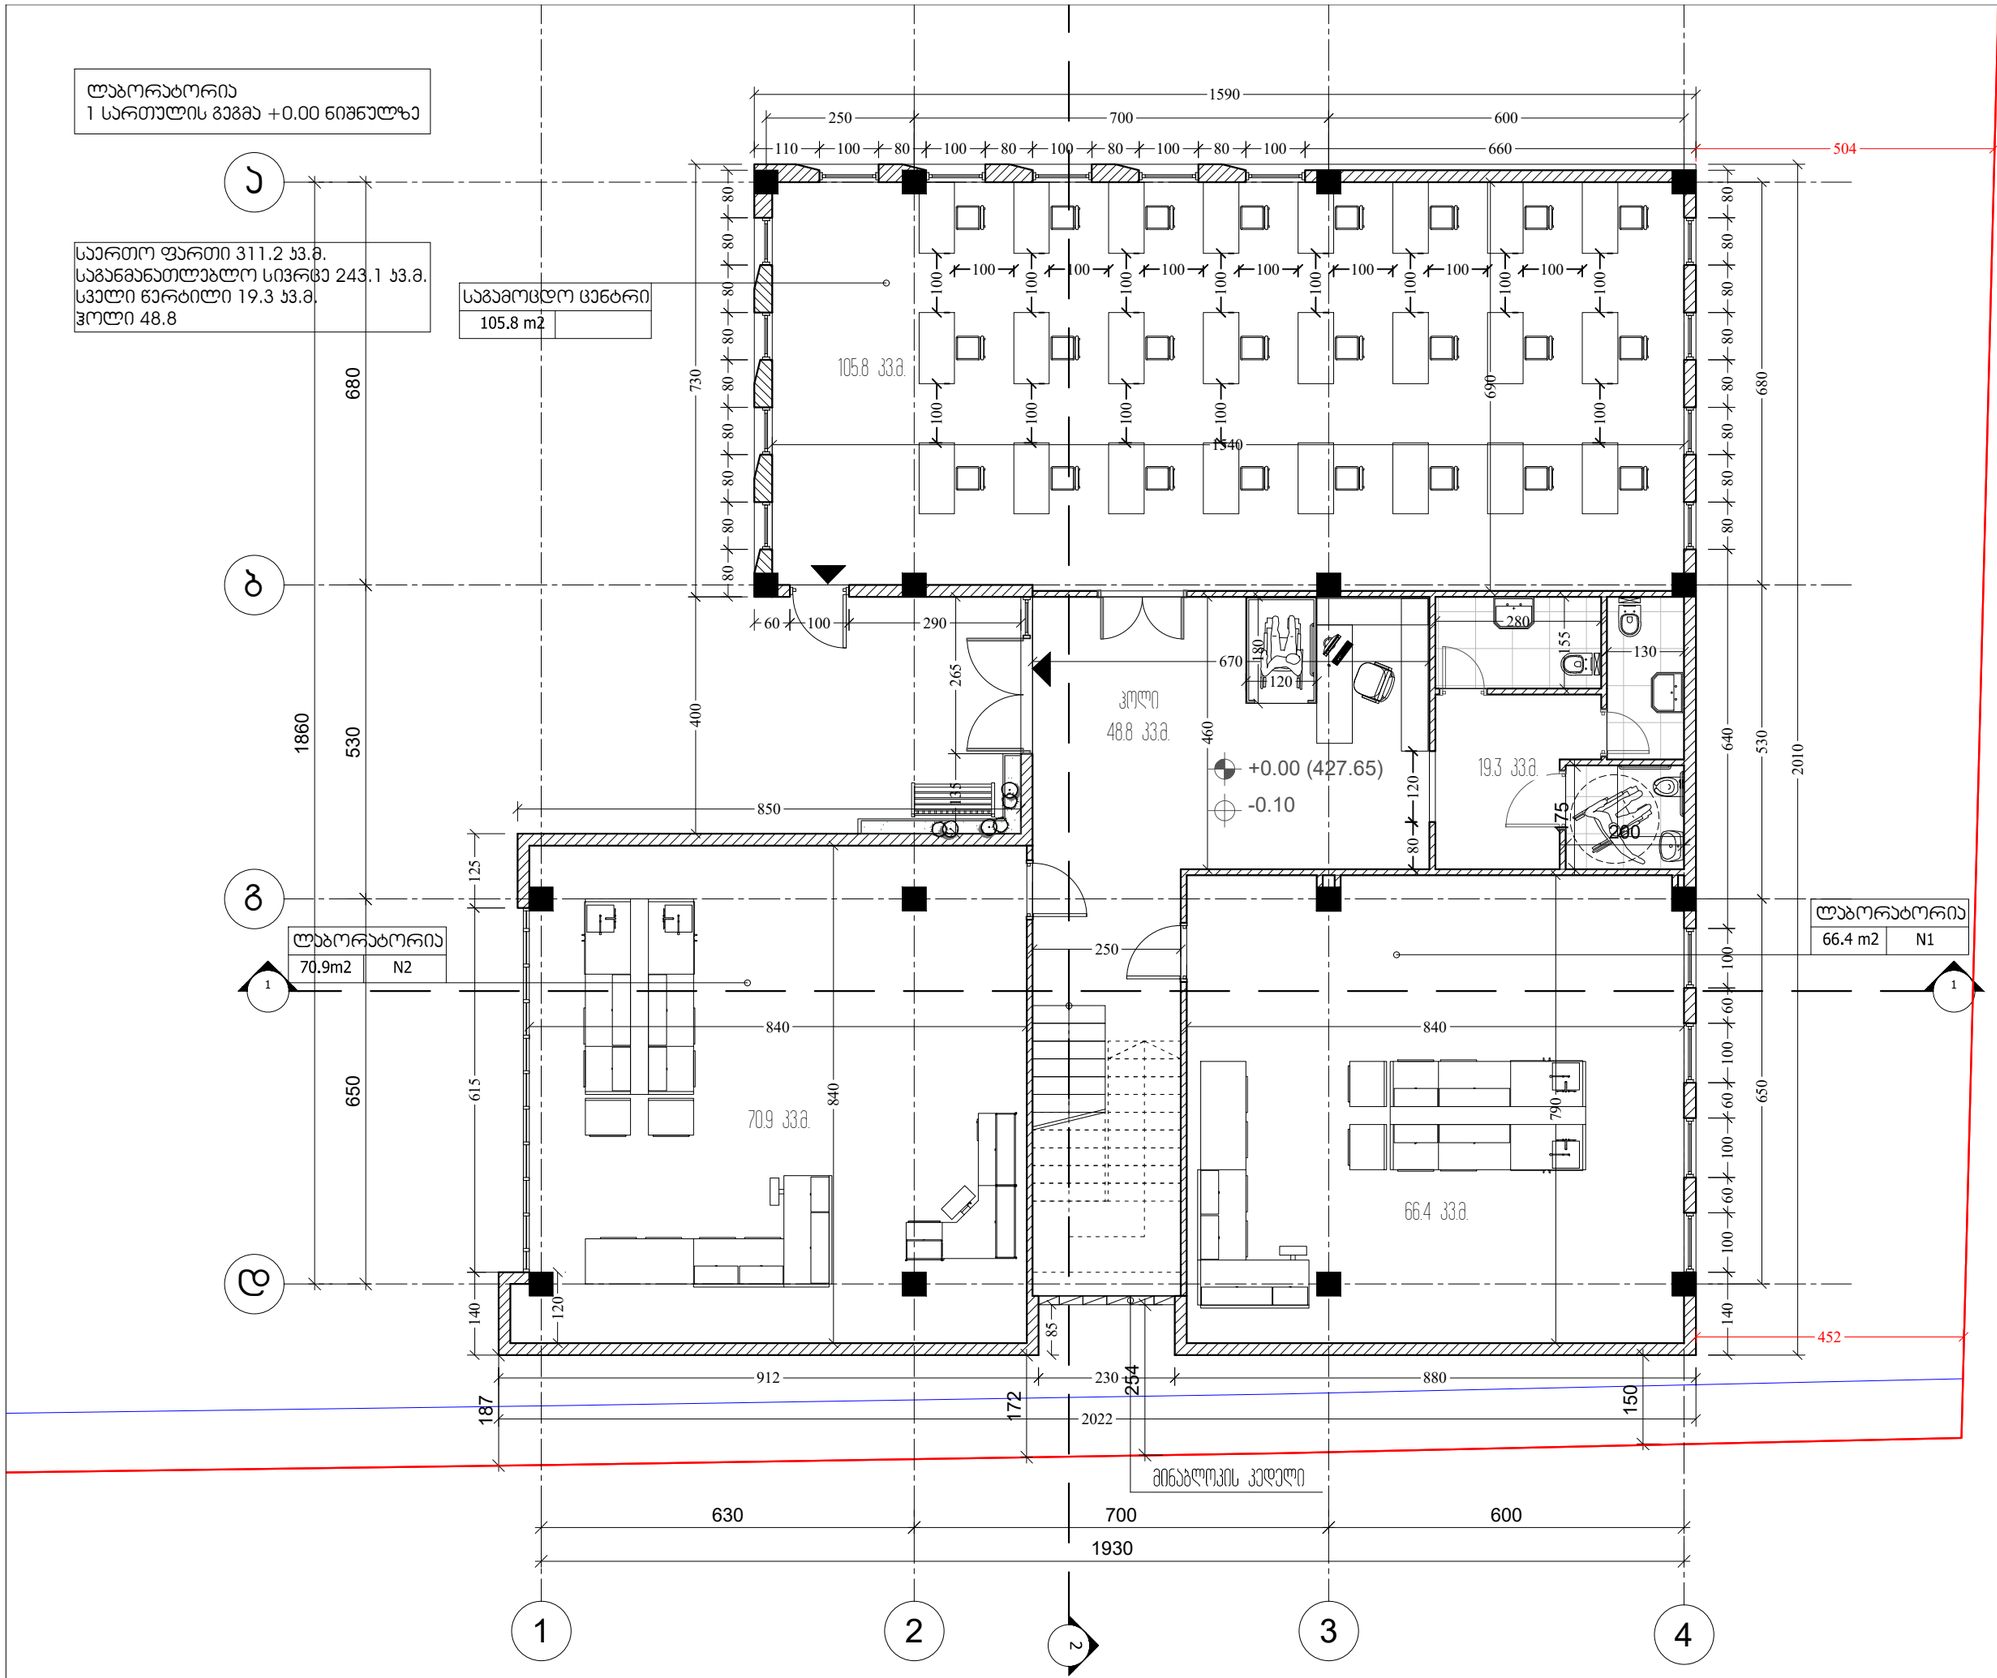

ფორმატი PAPER SIZE	ხელშეკრულების № CONTRACT #	პროექტის № PROJECT #	ფაილის სახელი FILE NAME
A-3		1.6.07	gegmebi.dwg

პირობითი აღნიშვნები LEGEND

6.00 არქიტექტურული ნიშნული
1 — — ჭრილის ხაზი
— · — · — ღერძის ხაზი

შენიშვნები NOTES

1. ნახაზზე ზომები მოცემულია სანიმუშოდ;
2. ნახაზზე ყველა ცვლილება მშენებლობისას შეთანხმებული უნდა იყოს პროექტის ავტორთან;
3. ფერცლის პროექტირებით ავტომატურად უქმდება ნინა ვარიანტი;

შენიშვნა

დამკვეთი CLIENT	დავით ჩერქეზიშვილი
პროექტი PROJECT	ადმინისტრაციული შენობა და ლაბორატორია
მისამართი ADDRESS	ალმაშენებლის ხეივანი 12 კმ.

თანამდებობა	გვარი	ხელმოწერა
არქიტექტორი	რ. ხეცურიანი	
	გ. გეგელაშვილი	
კონსტრუქტორი		
დამუშავა	გ. გეგელაშვილი	
შეამოწმა	რ. ხეცურიანი	

EAST EUROPEAN UNIVERSITY
East European University (EEU)
4 Shatili str., Tbilisi 0178, Georgia
Tel: +995 (32) 248 01 41;
E-mail: info@eeu.edu.ge
Web-page: www.eeu.edu.ge

არქიტექტურული ნაწილი ARCHITECTURE

მასშტაბი SCALE	1:100	თარიღი DATE OF ISSUE	25/07/2020

ნახაზი DRWG.
ლაბორატორია 1 სართულის გეგმა +0.00 ნიშნულზე

პროექტირება REVISIONS

№	პროექტ. REV.	თარიღი DATE
1		
2		
3		
4		
5		
6		

სტადია STAGE	ინდექსი INDEX	ფურც. PAGES
საბაკალავრო პროექტი		

ლაბორატორია
2 სართულის გეგმა +3.30 ნიშნულზე

საერთო ფართი 333.0 კვ.მ.
საგანმანათლებლო სივრცე 247.0 კვ.მ.
დერეფანი 37.0 კვ.მ.
საზაფხულო სივრცე 49.0 კვ.მ.

14.8m2	N1
16.4m2	N2
16.4m2	N3
16.6m2	N4
ლაბორატორია	
65.6m2	N3

არქიტექტურული ლაბი	
50.3 m2	

აქსელერატორის ოთახი	
66.9 m2	

ტერასა
49.0 კვ.მ.

16.4 კვ.მ.
14.8 კვ.მ.
16.4 კვ.მ.
დერეფანი
37.0 კვ.მ.
50.3 კვ.მ.
16.6 კვ.მ.
65.6 კვ.მ.
66.9 კვ.მ.

+3.30
+3.20

მინაბლოკის კედელი

ა ბ გ დ

1 2 3 4

ფორმატი PAPER SIZE	დაკვეთა № CONTRACT #	პროექტის № PROJECT #	ფაილის სახელი FILE NAME
A-3		1.6.07	gegmebi.dwg

პირობითი აღნიშვნები LEGEND

6.00 არქიტექტურული ნიშნული
1 — — ჭრილის ხაზი
— · — · — ღერძის ხაზი

შენიშვნები NOTES

1. ნახაზზე ზომები მოცემულია სანიმუშოდ;
2. ნახაზზე ყველა ცვლილება მშენებლობისას შეთანხმებული უნდა იყოს პროექტის ავტორთან;
3. ფურცლის პორექტირებით ავტომატურად უქმდება ნინა ვარიანტი;

შენიშვნა

დამკვეთი CLIENT	დავით ჩერქეზიშვილი
პროექტი PROJECT	ადმინისტრაციული შენობა და ლაბორატორია
მისამართი ADDRESS	აღმაშენებლის ხეივანი 12 კმ.

თანამდებობა	გვარი	ხელმოწერა
არქიტექტორი	რ. ხეცურიანი	
	გ. გეგელაშვილი	
კონსტრუქტორი		
დაამუშავა	გ. გეგელაშვილი	
შეამოწმა	რ. ხეცურიანი	

EAST EUROPEAN UNIVERSITY
East European University (EEU)
4 Shatili str., Tbilisi 0178, Georgia
Tel: +995 (32) 248 01 41;
E-mail: info@eeu.edu.ge
Web-page: www.eeu.edu.ge

არქიტექტურული ნაწილი
ARCHITECTURE

მასშტაბი SCALE	1:100	თარიღი DATE OF ISSUE	25/07/2020

ნახაზი DRWG.
ლაბორატორია 2 სართულის გეგმა +3.30 ნიშნულზე

პორექტირება REVISIONS

№	პორექტ. REV.	თარიღი DATE
1		
2		
3		
4		
5		
6		

სტადია STAGE	ინდექსი INDEX	ფურც. PAGES
სანებართვო პროექტი		

ლაბორატორია
სახურავის გეგმა

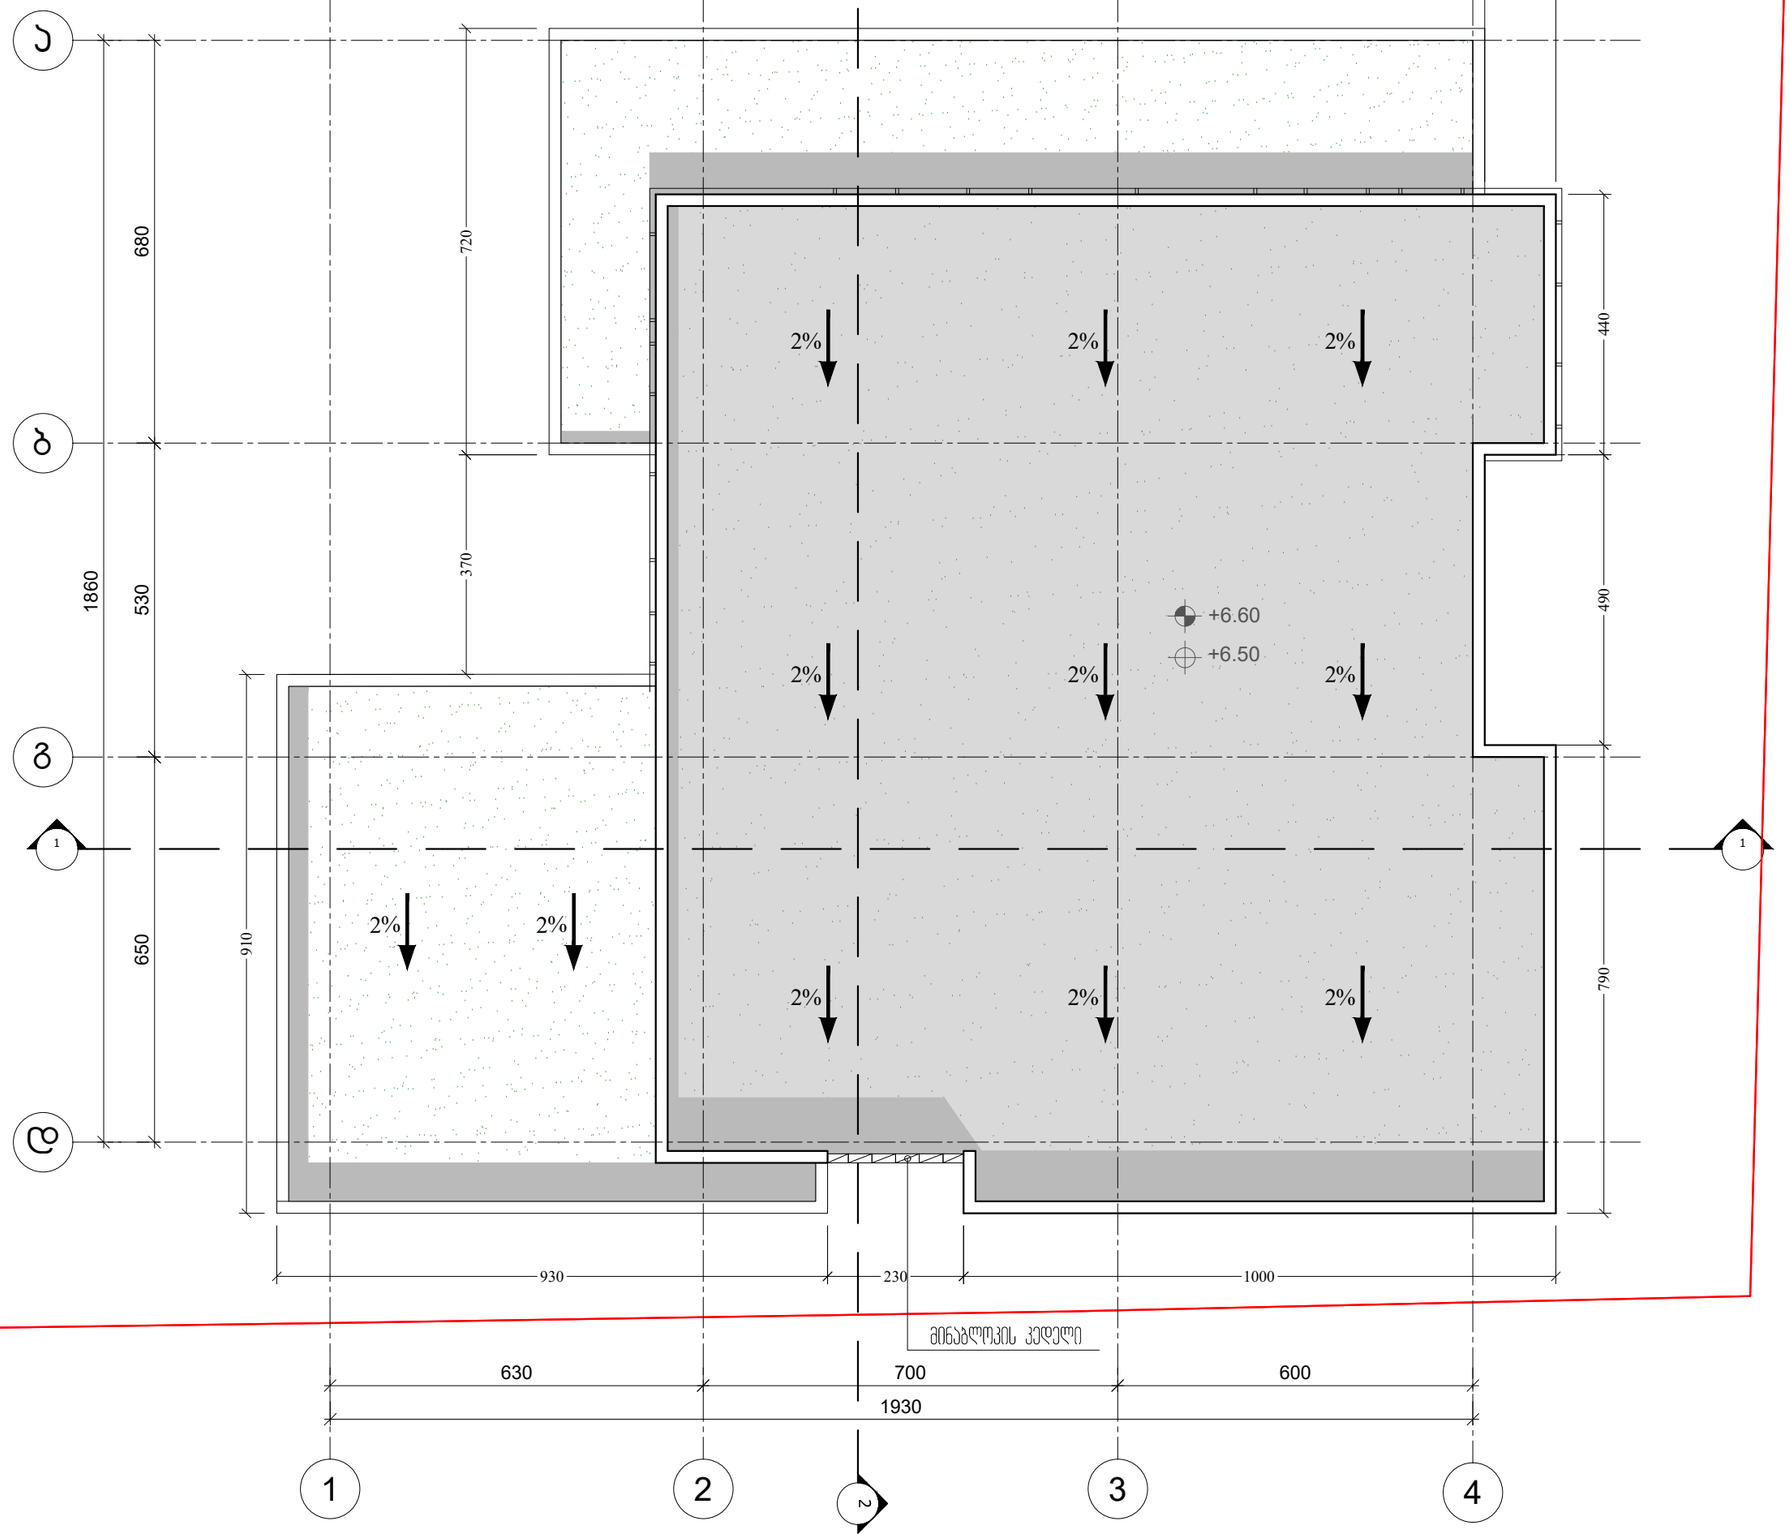

ფორმატი PAPER SIZE	ხელშეკრულების № CONTRACT #	პროექტის № PROJECT #	ფაილის სახელი FILE NAME
A-3		1.6.07	gegmebi.dwg

პირობითი აღნიშვნები LEGEND

6.00 არქიტექტურული ნიშნული

1 — — ჭრილის ხაზი

— · — · — ღერძის ხაზი

შენიშვნები NOTES

1. ნახაზზე ზომები მოცემულია სანიმუშოდ;
2. ნახაზზე ყველა ცვლილება მშენებლობისას შეთანხმებული უნდა იყოს პროექტის ავტორთან;
3. ფერცლის პორექტირებით ავტომატურად უქმდება ნინა ვარიანტი;

შენიშვნა

დამკვეთი CLIENT: დავით ჩერქეზიშვილი

პროექტი PROJECT: ადმინისტრაციული შენობა და ლაბორატორია

მისამართი ADDRESS: აღმაშენებლის ხეივანი 12 კმ.

თანამდებობა	გვარი	ხელმოწერა
არქიტექტორი	რ. ხუცურიანი	
	გ. გეგელაშვილი	
კონსტრუქტორი		
დაამუშავა	გ. გეგელაშვილი	
შეამოწმა	რ. ხუცურიანი	

EAST EUROPEAN UNIVERSITY
East European University (EEU)
4 Shatili str., Tbilisi 0178, Georgia
Tel: +995 (32) 248 01 41;
E-mail: info@eeu.edu.ge
Web-page: www.eeu.edu.ge

არქიტექტურული ნაწილი ARCHITECTURE

მასშტაბი SCALE: 1:100

თარიღი DATE OF ISSUE: 25/07/2020

ნახაზი DRWG.: ლაბორატორია სახურავის გეგმა

პროექტირება REVISIONS

№	პროექტ. REV.	თარიღი DATE
1		
2		
3		
4		
5		
6		

სტადია STAGE	ინდექსი INDEX	ფურც. PAGES
სანებართვო პროექტი		

შენობა-ნაგებობის უსაფრთხოების წესებთან შესაბამისობის ანალიზი

გამოყენებული წესები - **„შენობა-ნაგებობის უსაფრთხოების წესები“**

ჩამოთვალეთ შენობის დაკავებულებები და აღწერეთ თითოეული გამოყენება
საქმიანი ჯგუფი **სქ** (პროფესიული მომსახურების საოფისე +0.00 ნიშნულზე)

კონსტრუქციის ტიპი:	
განსაზღვრეთ კონსტრუქციის არსებული შენობისთვის: მაგალითი: II-A, II-B, V-A, V-B	
განსაზღვრეთ კონსტრუქციის ტიპი ახალი შენობისთვის: მაგალითი: II-A, II-B, V-A, V-B	V-B
შერეული კონსტრუქციის შემთხვევაში მიუთითეთ ტიპები, რომელიც გამოყენებული იქნება, განსაზღვრეთ ტიპები და მათი მდებარეობა:	

სიმაღლის შეზღუდვები ცხრილი 503 -ის მიხედვით		
დაკავებულობები	**დასაშვები სართულიანობა**	**შემოთავაზებული სართულიანობა**
საქმიანი ჯგუფი **სქ**	**2**	1
	დასაშვები სიმაღლე	**შემოთავაზებული სიმაღლე**
საერთო სიმაღლე =	**12.2 მ**	**5.20 მ.** **(მიწის დონის ნიშნული 428.4)**
მიწის ზემოთ სართულის რაოდენობა =	**1 სართული**	

ფართობის შეზღუდვები ცხრილი 503 -ის მიხედვით		
დაკავებულობები	**დასაშვები ფართობი**	**შემოთავაზებული ფართობი**
საქმიანი ჯგუფი **სქ**	840	236.7 კვ.მ
იატაკის საერთო ფართობი =	**278.1 კვ.მ**	
იატაკების რაოდენობა =	**9**	
შენობის საერთო ფართობი =	**331.2 კვ.მ**	

გარე კედლის ცეცხლმედეგობისა და ღიობისადმი მოთხოვნები ცხრილების 602-ის და 705.8 -ის მიხედვით									
გარე კედელი (ღერძებში)	**ხანძარსაწინააღმდეგო მანძილი** (მეტრი)	**ცეცხლმედეგობის ხარისხი** (საათი)		**კედლის ღიობების ფართობი** (კედლის %)					
		მოთხოვნილი	**გათვალისწინებული**	**დასაშვები**			**გათვალისწინებული**		
				დაცული	**დაუცველი საშხეფებით**	**დაუცველი**	**დაცული**	**დაუცველი საშხეფებით**	**დაუცველი**
1-3	1.05-1.21	-	-	15%	15%	დაუშვებელია	**6%**	**-**	**-**
3-1	>9	-	-	შეუზღუდავია	შეუზღუდავია	შეუზღუდავია	-	**-**	**72.3%**
ა-გ	>9	1	2	შეუზღუდავია	შეუზღუდავია	შეუზღუდავია	-	**-**	**78.1%**
გ-ა	>9	1	2	შეუზღუდავია	შეუზღუდავია	შეუზღუდავია	-	**-**	**20.1 %**

ხანძრისაგან დაცვის სისტემებისადმი მოთხოვნები							
დაკავებულობები/ სივრცეები/გასასვლელი საშუალებები	ავტოსაშხეფი სისტემა	ალტერნატიული ავტომატური ცეცხლსაქრობი სისტემები	სახანძრო განგაშისა, კვამლაღმოჩენი და ცეცხლაღმოჩენი სისტემები	სახანძრო მილდგარების სისტემები	კვამლის საკონტროლო სისტემები	ხელის ცეცხლმაქრები	საავარიო განგაშის სისტემები
საქმიანი ჯგუფი სქ	არა	არა	კი	კი	-	კი	კი
კიბის უჯრედი	-	-			-		-
ლიფტები	-	-			-		-
დერეფანი	-	-	-				-
სახანძრო-სამაშველო სამსახურის მიერ გამოსაყენებელი მისაერთებლები				კი			
სახანძრო ტუმბოები და წყლის რეზერვუარი				არა			

განიავებისადმი მოთხოვნები		
დაკავებულობები/სივრცეები/გასასვლელი საშუალებები	ბუნებრივი განიავება	ხელოვნური განიავება
საქმიანი ჯგუფი (სქ)	კი	-
კიბის უჯრედი		-
ლიფტები		-
დერეფანი	-	-

თითოეული სართულიდან გასასვლელი საშუალება									
სართულები	დაკავებულობა და დაკავებულობის დატვირთვის ჯამური მაჩვენებელი	მოთხოვნილი გასასვლელების/გასასვლელთან მისადგომის რაოდენობა	გათვალისწინებული გასასვლელების/გასასვლელთან მისადგომის რაოდენობა და ტიპი	გასასვლელი საშუალებების სიგანე(მეტრი)					
				გზა-კიბეები		დერაფანი,		გასასვლელის გზა-კარი	
				მოთხოვნილი	გათვალისწინებული	მოთხოვნილი	გათვალისწინებული	მოთხოვნილი	გათვალისწინებული
მიწისპირა სართული	სქ (საოფისე ფართი -დ.დ 11)	2	2 (გასასვლელის გზა-კარი)	-	-	-	-	0.82 (თითო გზა-კარი)	მიწ. 0.85 (თითო გზა-კარი)
მეორე სართული	სქ (საოფისე ფართი -დ.დ 11)								

წყალსადენი სისტემის ფიქსირებული მოწყობილობების რაოდენობა ცხრილი 1602.1-ის მიხედვით													
სართულები	დაკავებულობა და დაკავებულობის დატვირთვის ჯამური მაჩვენებელი	ფიქსირებული მოწყობილობები(ცალი)											
		უნიტაზი		ტუალეტის ხელსაბანები		აბაზანა/შხაპი		სასმელი წყლის ფანტანი		სამომსახურეო ნიჟარა		სამზარეულოს ნიჟარა	
		მოთხოვნილი	გათვალისწინებული	მოთხოვნილი	გათვალისწინებული	მოთხოვნილი	გათვალისწინებული	მოთხოვნილი	გათვალისწინებული	მოთხოვნილი	გათვალისწინებული	მოთხოვნილი	გათვალისწინებული
მიწისპირა სართული	სქ (საოფისე ფართი -დ.დ 11)	1	1	1	1	-	-	2	3	1	1	-	-

მიწის ნაკვეთის საკადასტრო საზღვარი

1 ჭრილის ხაზი

1 ღერძის ხაზი

+0.00 იატაკის მოპირკეთების ნიშნული

წყლის დასალევი შადრევანი

ოთახის/სივრცის აღნიშვნა

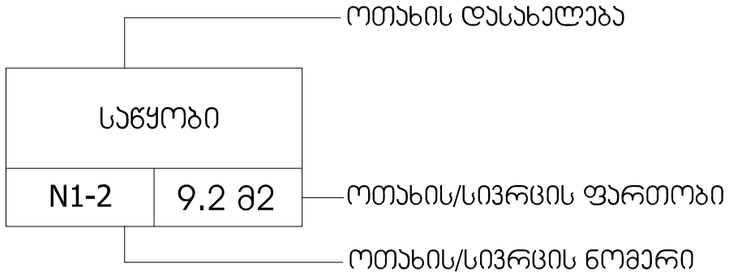

დაჯავებულობა

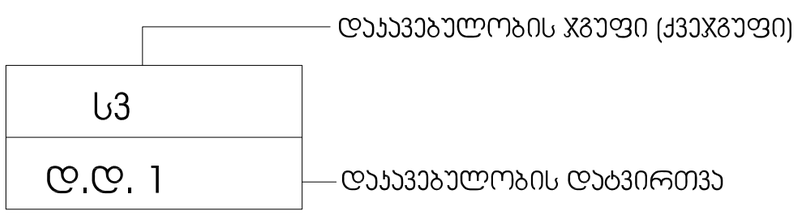

ღიობი ფილაში

მონოლითური კედელი

ბლოკის კედელი

ხელის ცეცხლმაქრი

სახანძრო განგაშის სისტემა

კარის აღნიშვნა

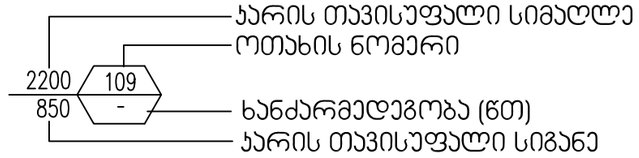

გასასვლელი

შენობიდან გამოსასვლელი

მისაწვდომი სვლაგეზი

სახანძრო ჰიდრანტი

სახანძრო მისაერთებელი

კედლის ცეცხლმედეგობა (ერთსაათიანი)

საქმიანი დაჯავებულობა

ფორმატი PAPER SIZE	ხელშეკრულების № CONTRACT #	პროექტის № PROJECT #	ფაილის სახელი FILE NAME
A-3		1.6.07	gegmebi.dwg

პირობითი აღნიშვნები LEGEND

6.00 არქიტექტურული ნიშნული

1 ჭრილის ხაზი

ღერძის ხაზი

შენიშვნები NOTES

1. ნახაზზე ზომები მოცემულია სანტიმეტრებში;
2. ნახაზზე ყველა ცვლილება მშენებლობისას შეთანხმებული უნდა იყოს პროექტის ავტორთან;
3. ფერცლის პორექტირებით ავტომატურად უქმდება წინა პარიანტი;

შენიშვნა

საპროექტო ნაკვეთზე არცერთი ხე ნარგავი არ იჭრება და ყველა ხე დაშორებულია შენობის კონტურიდან.

დამკვეთი CLIENT	დავით ჩერქეზიშვილი
პროექტი PROJECT	ადმინისტრაციული შენობა და ლაბორატორია
მისამართი ADDRESS	ალმაშენებლის ხეივანი 12 კმ.

თანამდებობა	გვარი	ხელმოწერა
არქიტექტორი	რ. ხეცურიანი	
	გ. გეგელაშვილი	
კონსტრუქტორი		
დამუშავა	გ. გეგელაშვილი	
შეამოწმა	რ. ხეცურიანი	

EAST EUROPEAN UNIVERSITY
East European University (EEU)
4 Shatili str., Tbilisi 0178, Georgia
Tel: +995 (32) 248 01 41;
E-mail: info@eeu.edu.ge
Web-page: www.eeu.edu.ge

არქიტექტურული ნაწილი ARCHITECTURE

მასშტაბი SCALE	1:100	თარიღი DATE OF ISSUE	25/07/2020

ნახაზი DRWG. 1 სართულის გეგმა +0.00 ნიშნულზე

რევიზია REVISIONS №	პროექტ. REV.	თარიღი DATE
1		
2		
3		
4		
5		
6		

სტადია STAGE	ინდექსი INDEX	ფურც. PAGES
სანებართვო პროექტი		

ადმინისტრაციული შენობა
1 სართულის გეგმა +0.00 ნიშნულზე

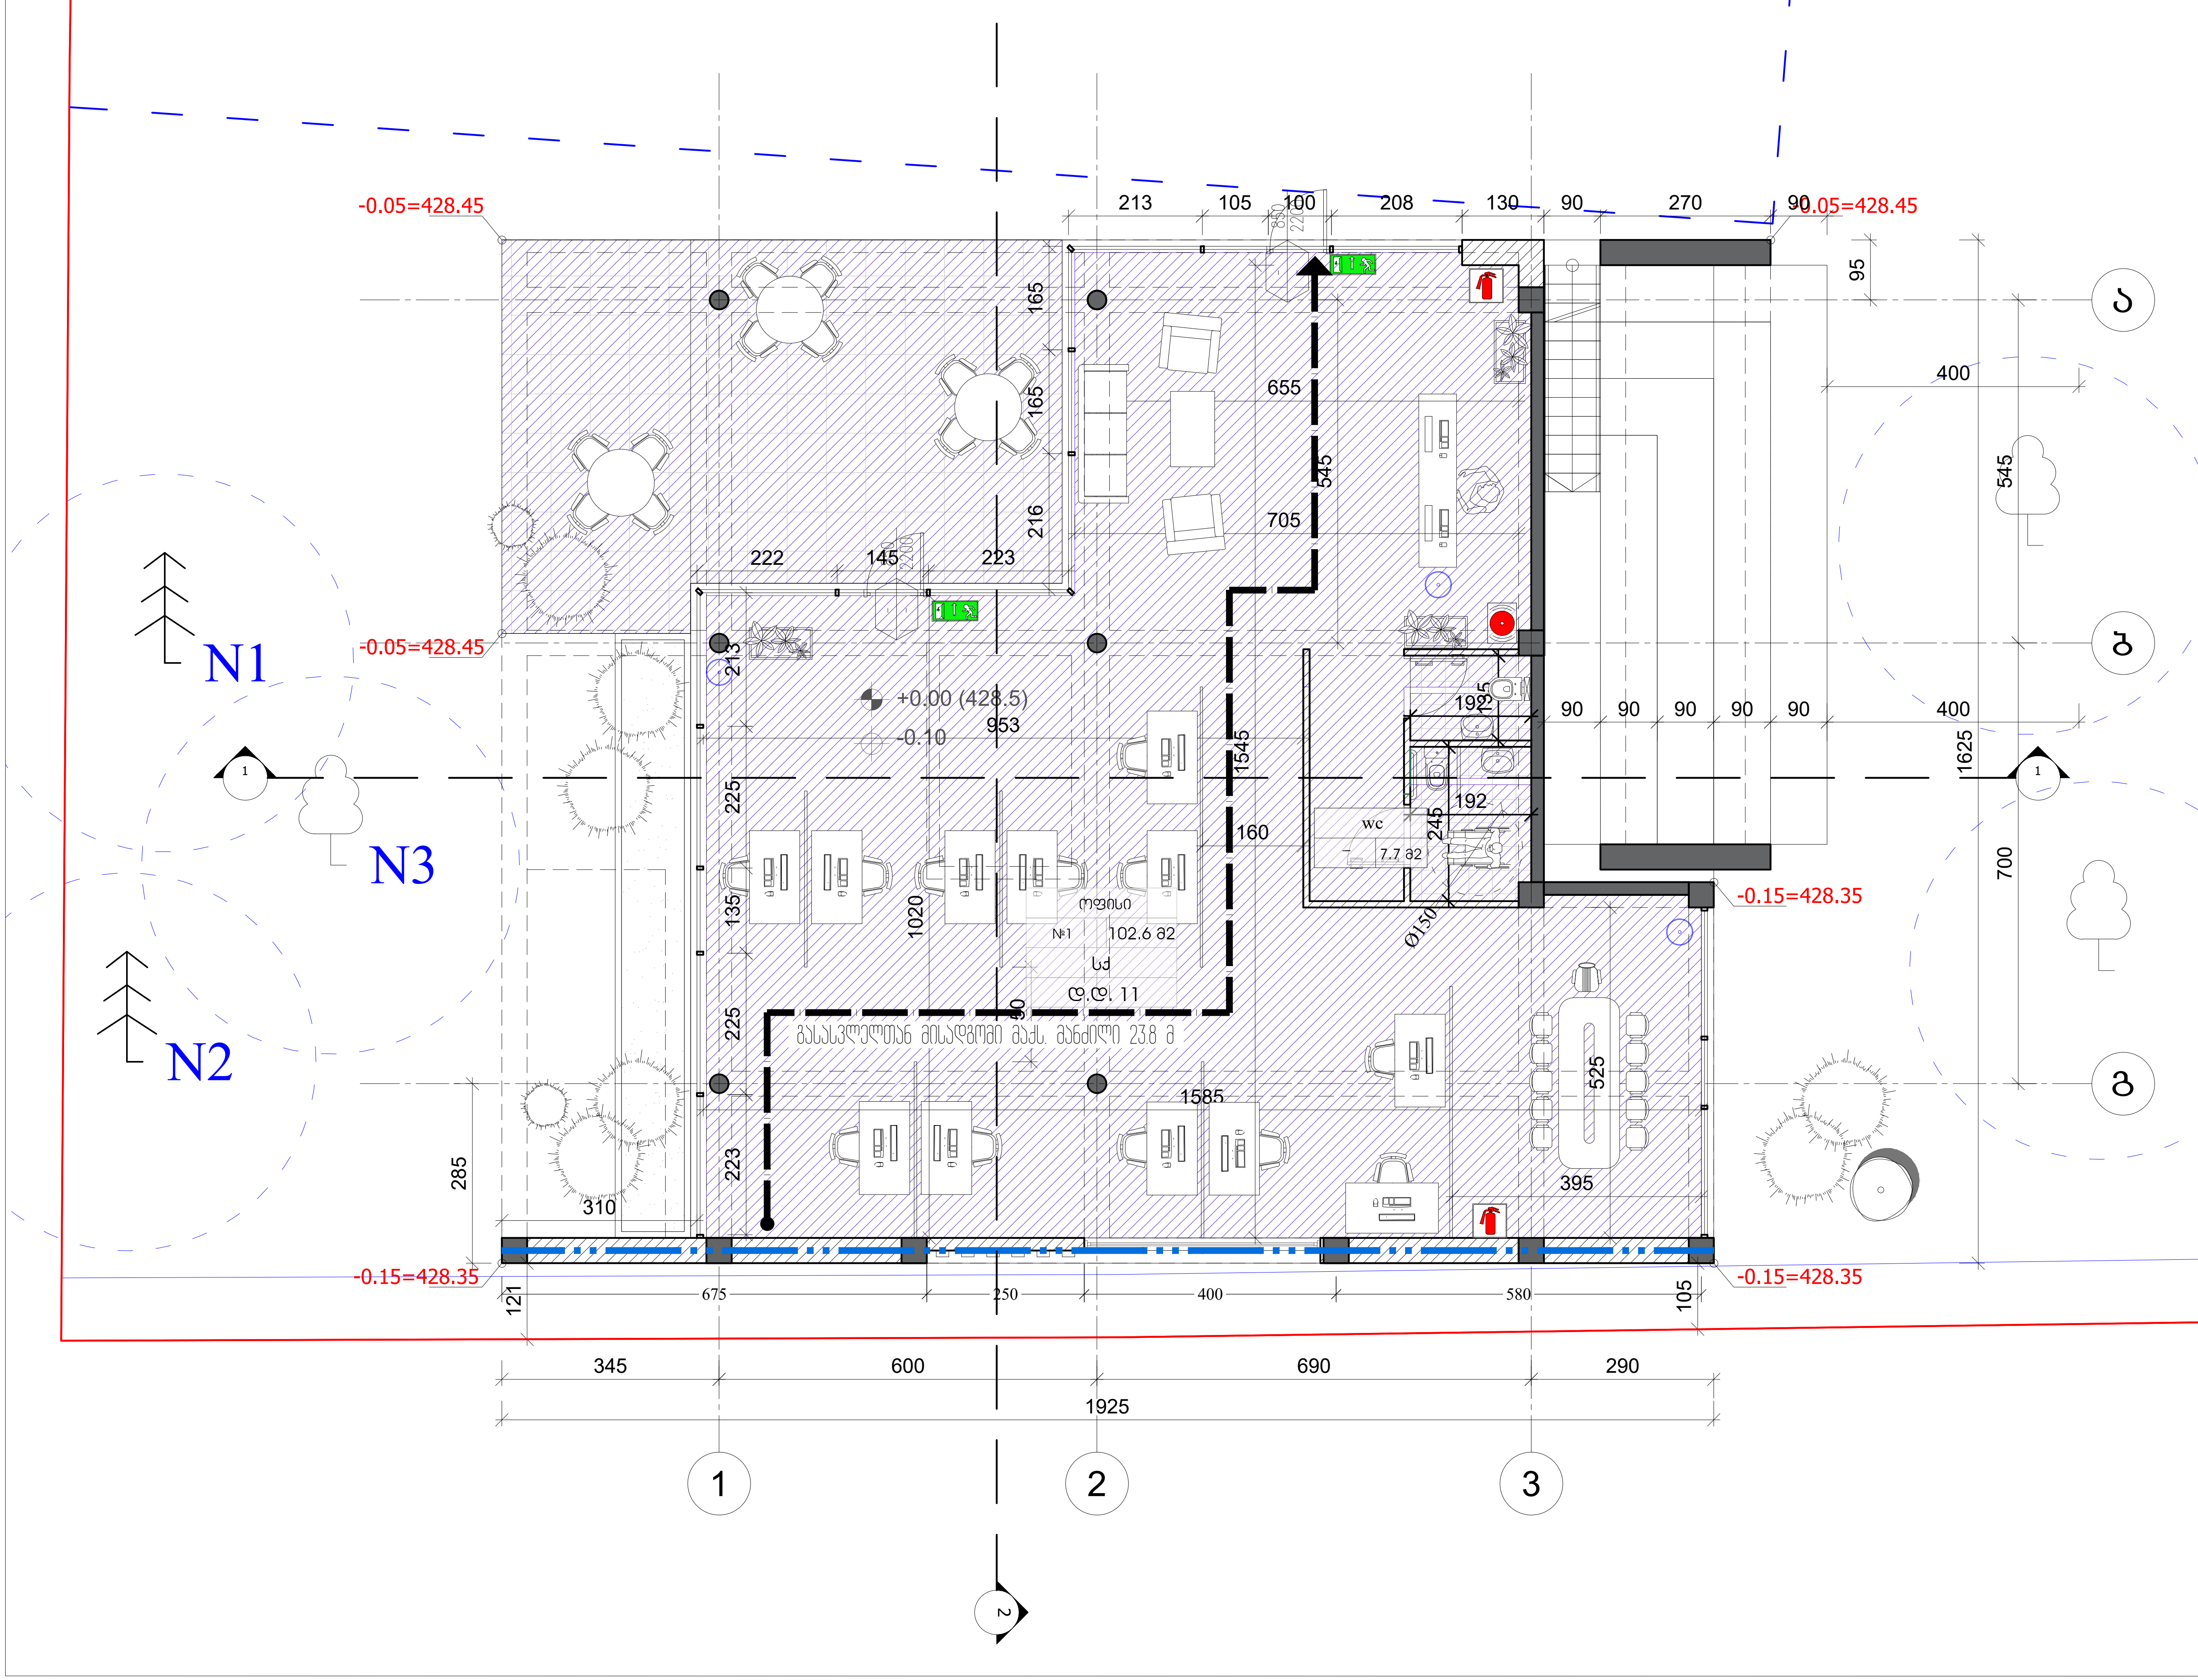

ფორმატი PAPER SIZE	დაკვეთა № CONTRACT #	პროექტის № PROJECT #	ფაილის სახელი FILE NAME
A-3		1.6.07	gegmebi.dwg

პირობითი აღნიშვნები — LEGEND

- 6.00 — არქიტექტურული ნიშნული
- ჭრილის ხაზი
- ღერძის ხაზი

შენიშვნები — NOTES

1. ნახაზზე ზომები მოცემულია სანტიმეტრებში;
2. ნახაზზე ყველა ცვლილება მშენებლობისას შეთანხმებული უნდა იყოს პროექტის ავტორთან;
3. ფურცლის კორექტირებით ავტომატურად უქმდება წინა ვარიანტი;

შენიშვნა

დამკვეთი CLIENT	დავით ჩერქეზიშვილი
პროექტი PROJECT	ადმინისტრაციული შენობა და ლაბორატორია
მისამართი ADDRESS	ალმაშენებლის ხეივანი 12 კმ.

თანამდებობა	გვარი	ხელმოწერა
არქიტექტორი	რ. ხეცურიანი	
	გ. გეგელაშვილი	
კონსტრუქტორი		
დაამუშავა	გ. გეგელაშვილი	
შეამოწმა	რ. ხეცურიანი	

EAST EUROPEAN UNIVERSITY

East European University (EEU)
4 Shatili str., Tbilisi 0178, Georgia
Tel: +995 (32) 248 01 41;
E-mail: info@eeu.edu.ge
Web-page: www.eeu.edu.ge

არქიტექტურული ნაწილი
ARCHITECTURE

მასშტაბი SCALE	1:100	თარიღი DATE OF ISSUE	25/07/2020

ნახაზი DRWG.	კორექტირება REVISIONS		
ადმინისტრაციული შენობა 1 სართულის გეგმა +0.00 ნიშნულზე	№	კორექტ. REV.	თარიღი DATE
	1		
	2		
	3		
	4		
	5		
	6		

სტადია STAGE	ინდექსი INDEX	ფურც. PAGES
შენობა-ნაგებობების უსაფრთხოების წესები		

ადმინისტრაციული შენობა
სახურავის გეგმა

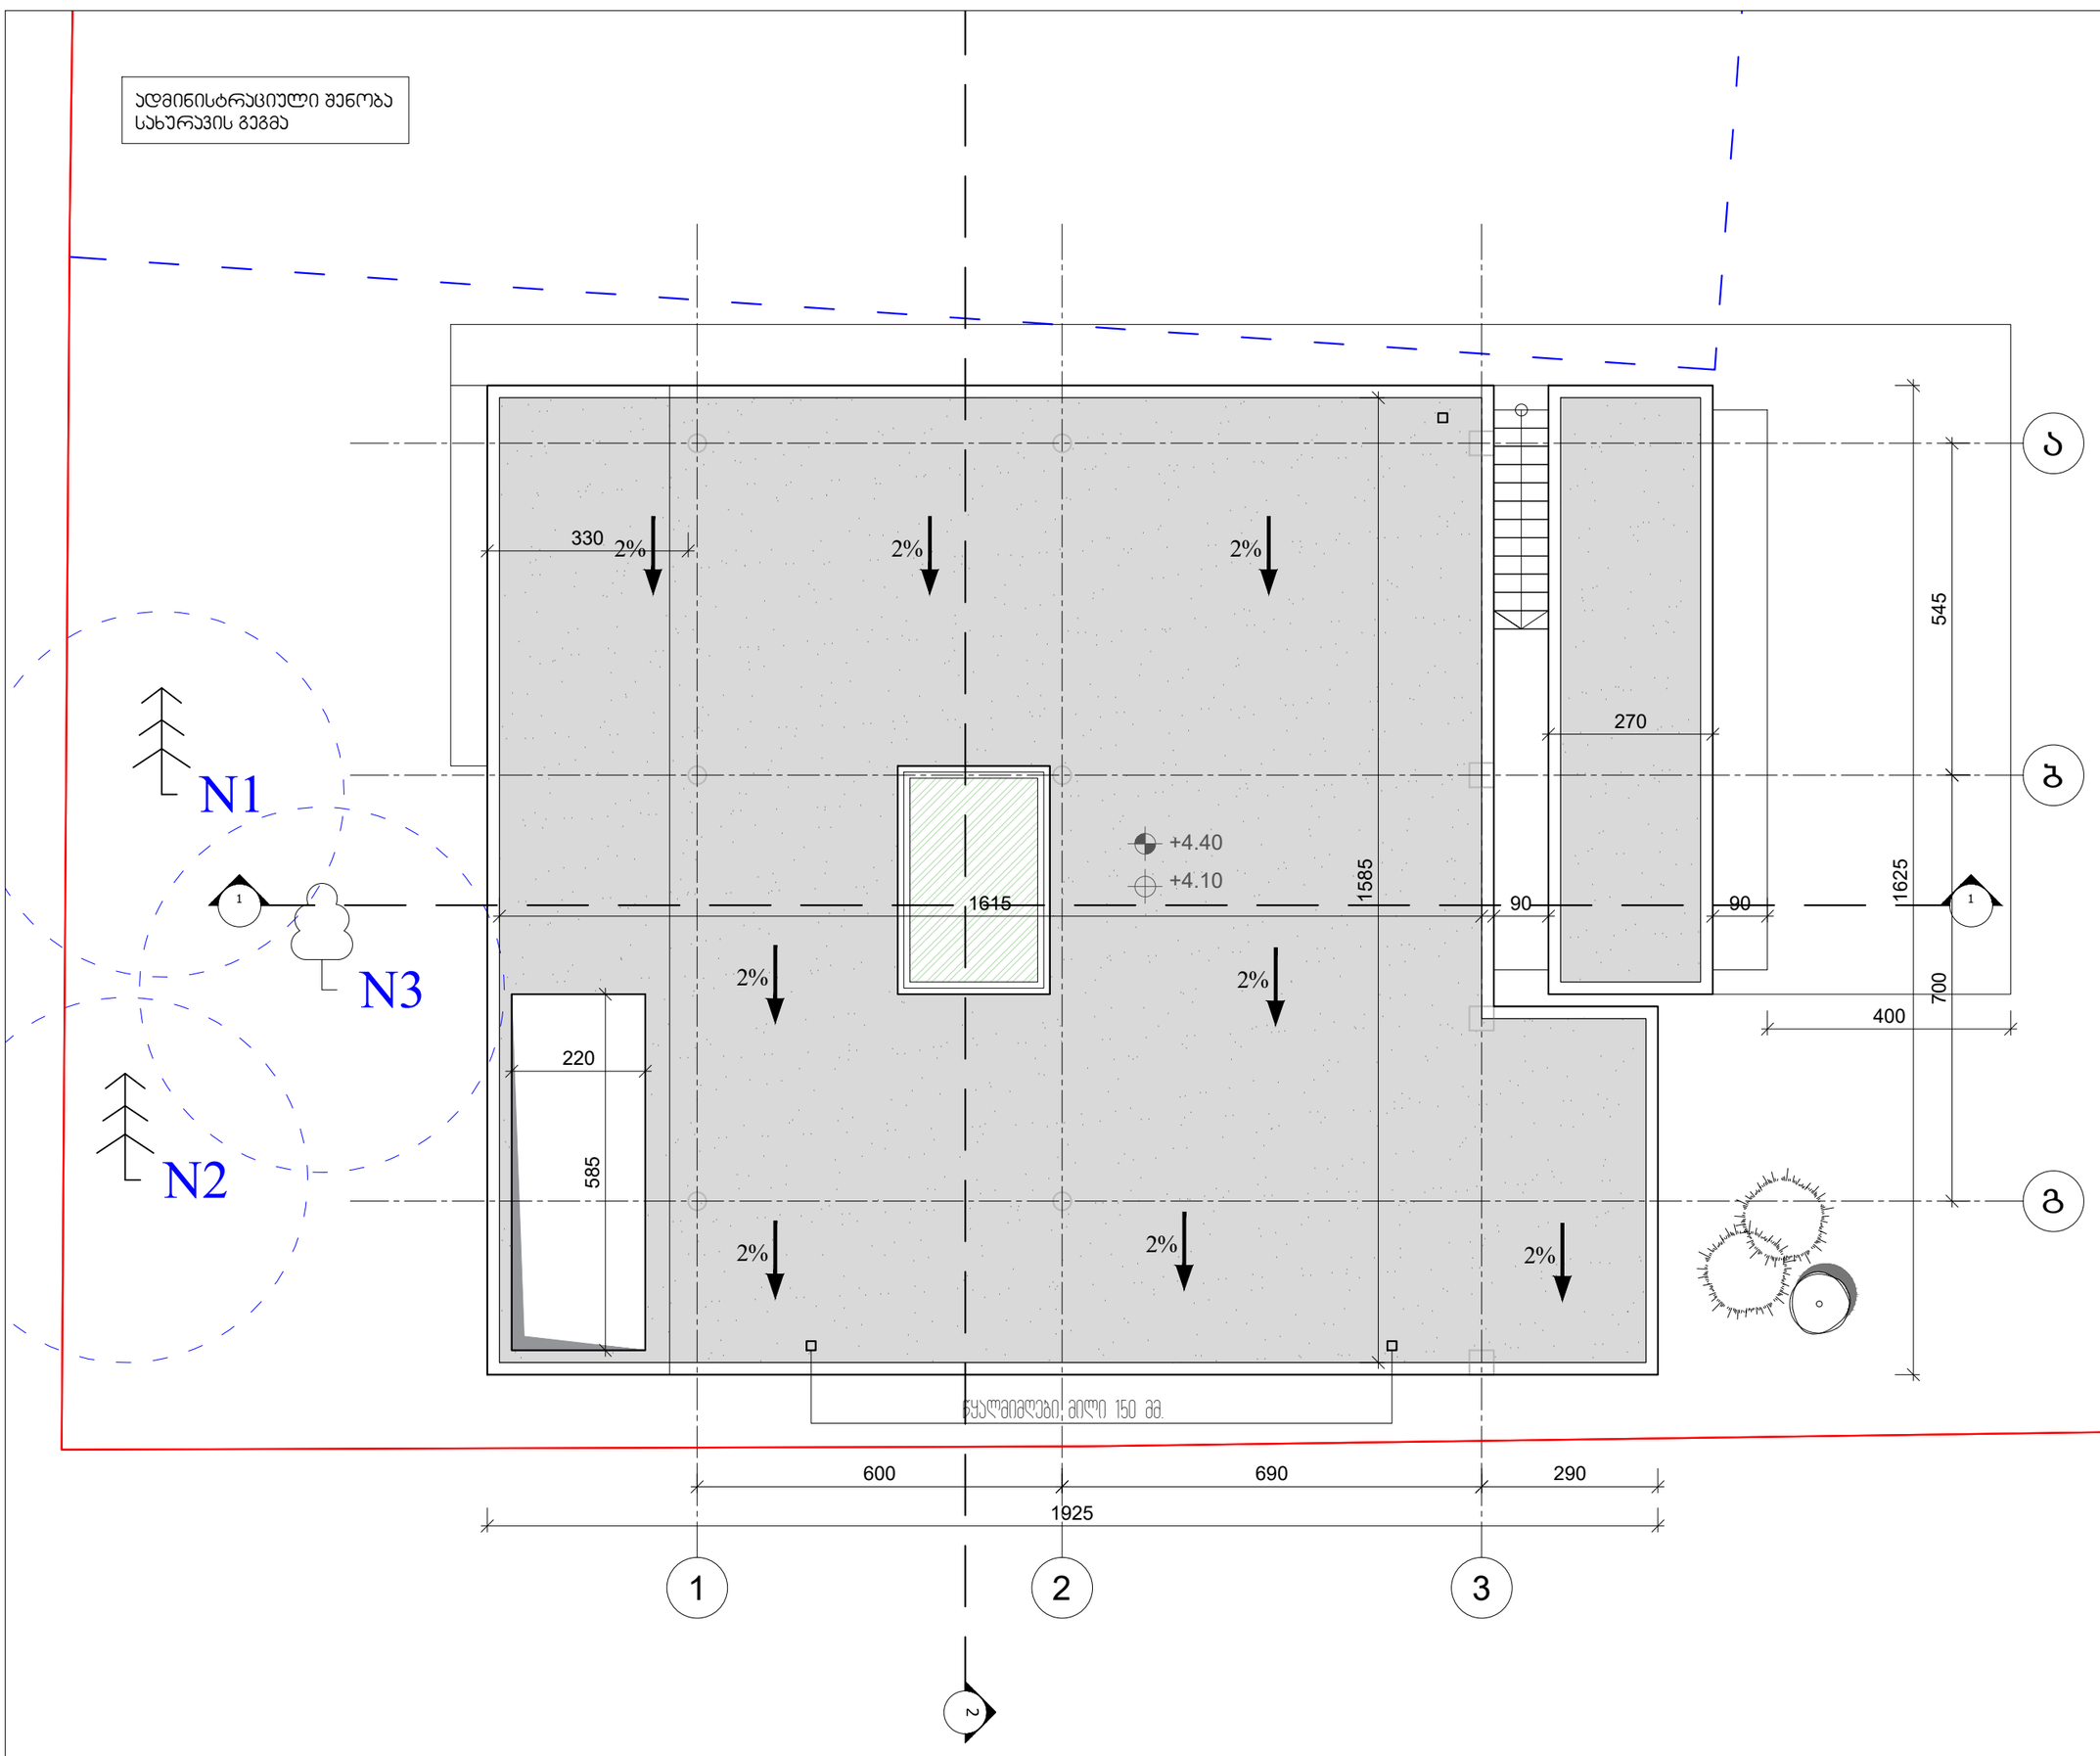

ფორმატი PAPER SIZE	დაკვეთა № CONTRACT #	პროექტის № PROJECT #	ფაილის სახელი FILE NAME
A-3		1.6.07	gegmebi.dwg

პირობითი აღნიშვნები LEGEND

6.00 არქიტექტურული ნიშნული

1 — — — ჭრილის ხაზი

— · — · — ღერძის ხაზი

შენიშვნები NOTES

1. ნახაზზე ზომები მოცემულია სანტიმეტრებში;
2. ნახაზზე ყველა ცვლილება მშენებლობისას შეთანხმებული უნდა იყოს პროექტის ავტორთან;
3. ფერცლის პორექტირებით ავტომატურად უქმდება წინა ვარიანტი;

შენიშვნა

დამკვეთი CLIENT: დავით ჩერქეზიშვილი

პროექტი PROJECT: ადმინისტრაციული შენობა და ლაბორატორია

მისამართი ADDRESS: ალმაშენებლის ხეივანი 12 ა მ.

თანამდებობა	გვარი	ხელმოწერა
არქიტექტორი	რ. ხეცურიანი	
	გ. გეგელაშვილი	
პონსტრუქტორი		
დაამუშავა	გ. გეგელაშვილი	
შეამოწმა	რ. ხეცურიანი	

EAST EUROPEAN UNIVERSITY
East European University (EEU)
4 Shatili str., Tbilisi 0178, Georgia
Tel: +995 (32) 248 01 41;
E-mail: info@eeu.edu.ge
Web-page: www.eeu.edu.ge

არქიტექტურული ნაწილი ARCHITECTURE

მასშტაბი SCALE	1:100	თარიღი DATE OF ISSUE	25/07/2020

ნახაზი DRWG.: ადმინისტრაციული შენობა სახურავის გეგმა

პორექტირება REVISIONS

№	პორექტ. REV.	თარიღი DATE
1		
2		
3		
4		
5		
6		

სტადია STAGE	ინდექსი INDEX	ფურც. PAGES
შენობა-ნაგებობების უსაფრთხოების ნესები		

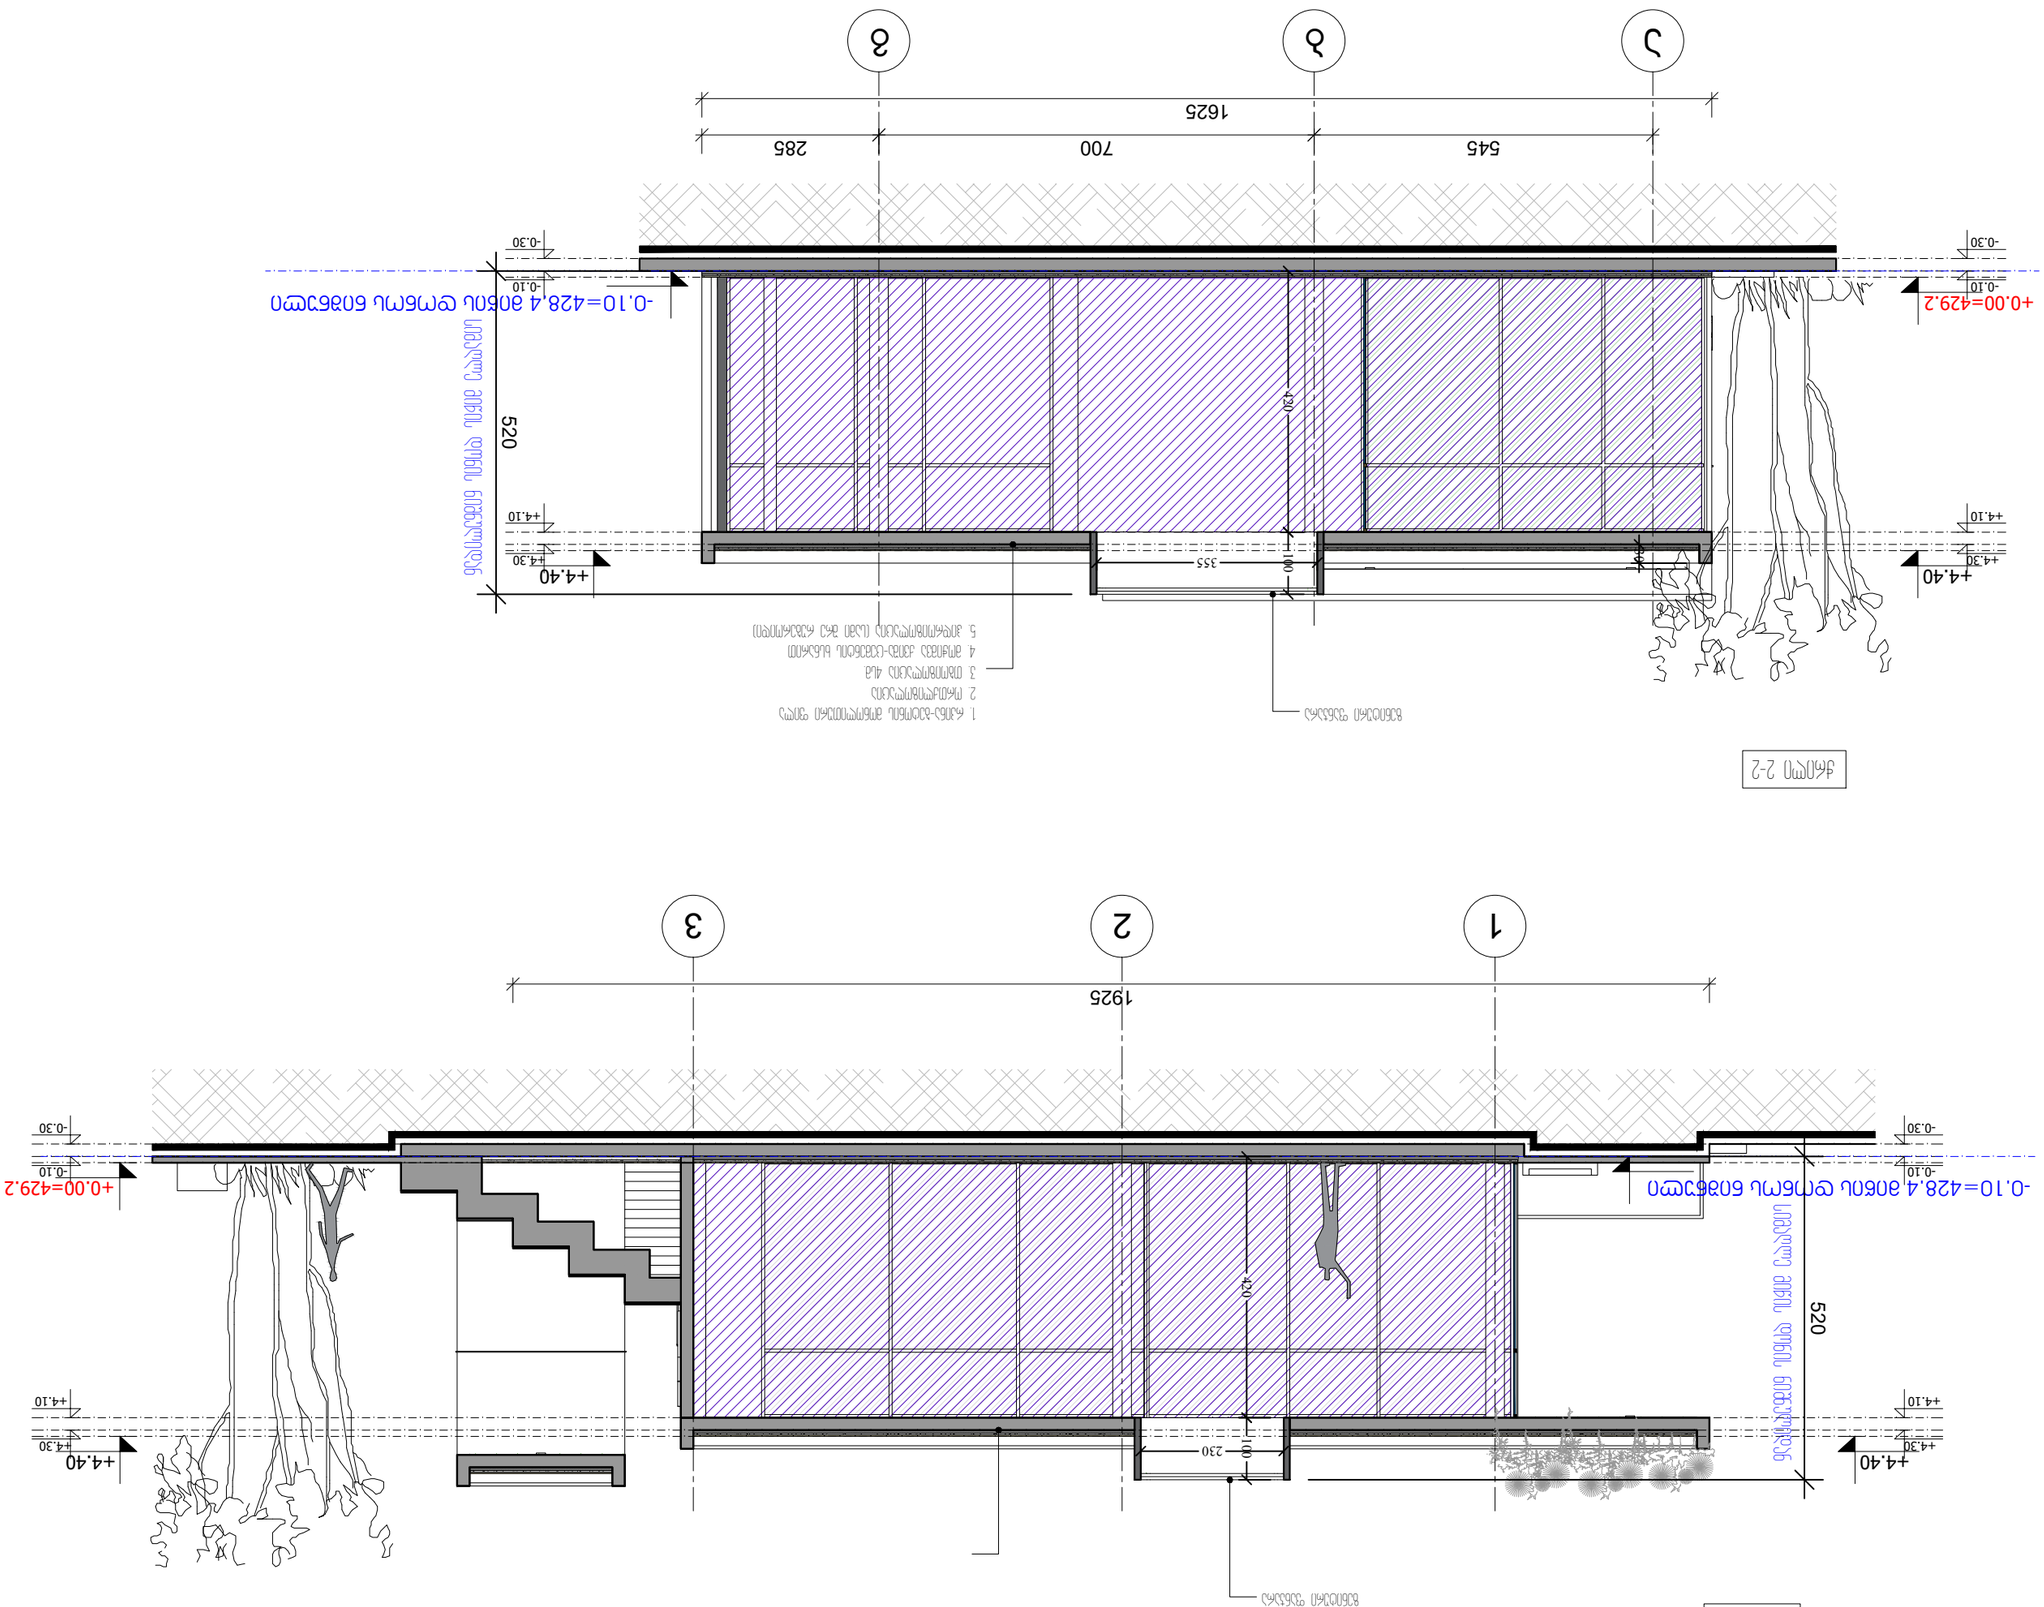



EAST EUROPEAN UNIVERSITY

East European University (EEU)
4 Shatili str., Tbilisi 0178, Georgia
Tel: +995 (32) 248 01 41;
E-mail: info@eeu.edu.ge
Web-page: www.eeu.edu.ge










ARCHITECTURE
არქიტექტურა

ფასადი ა-გ ღერძებში (დასავლეთის მხარე)

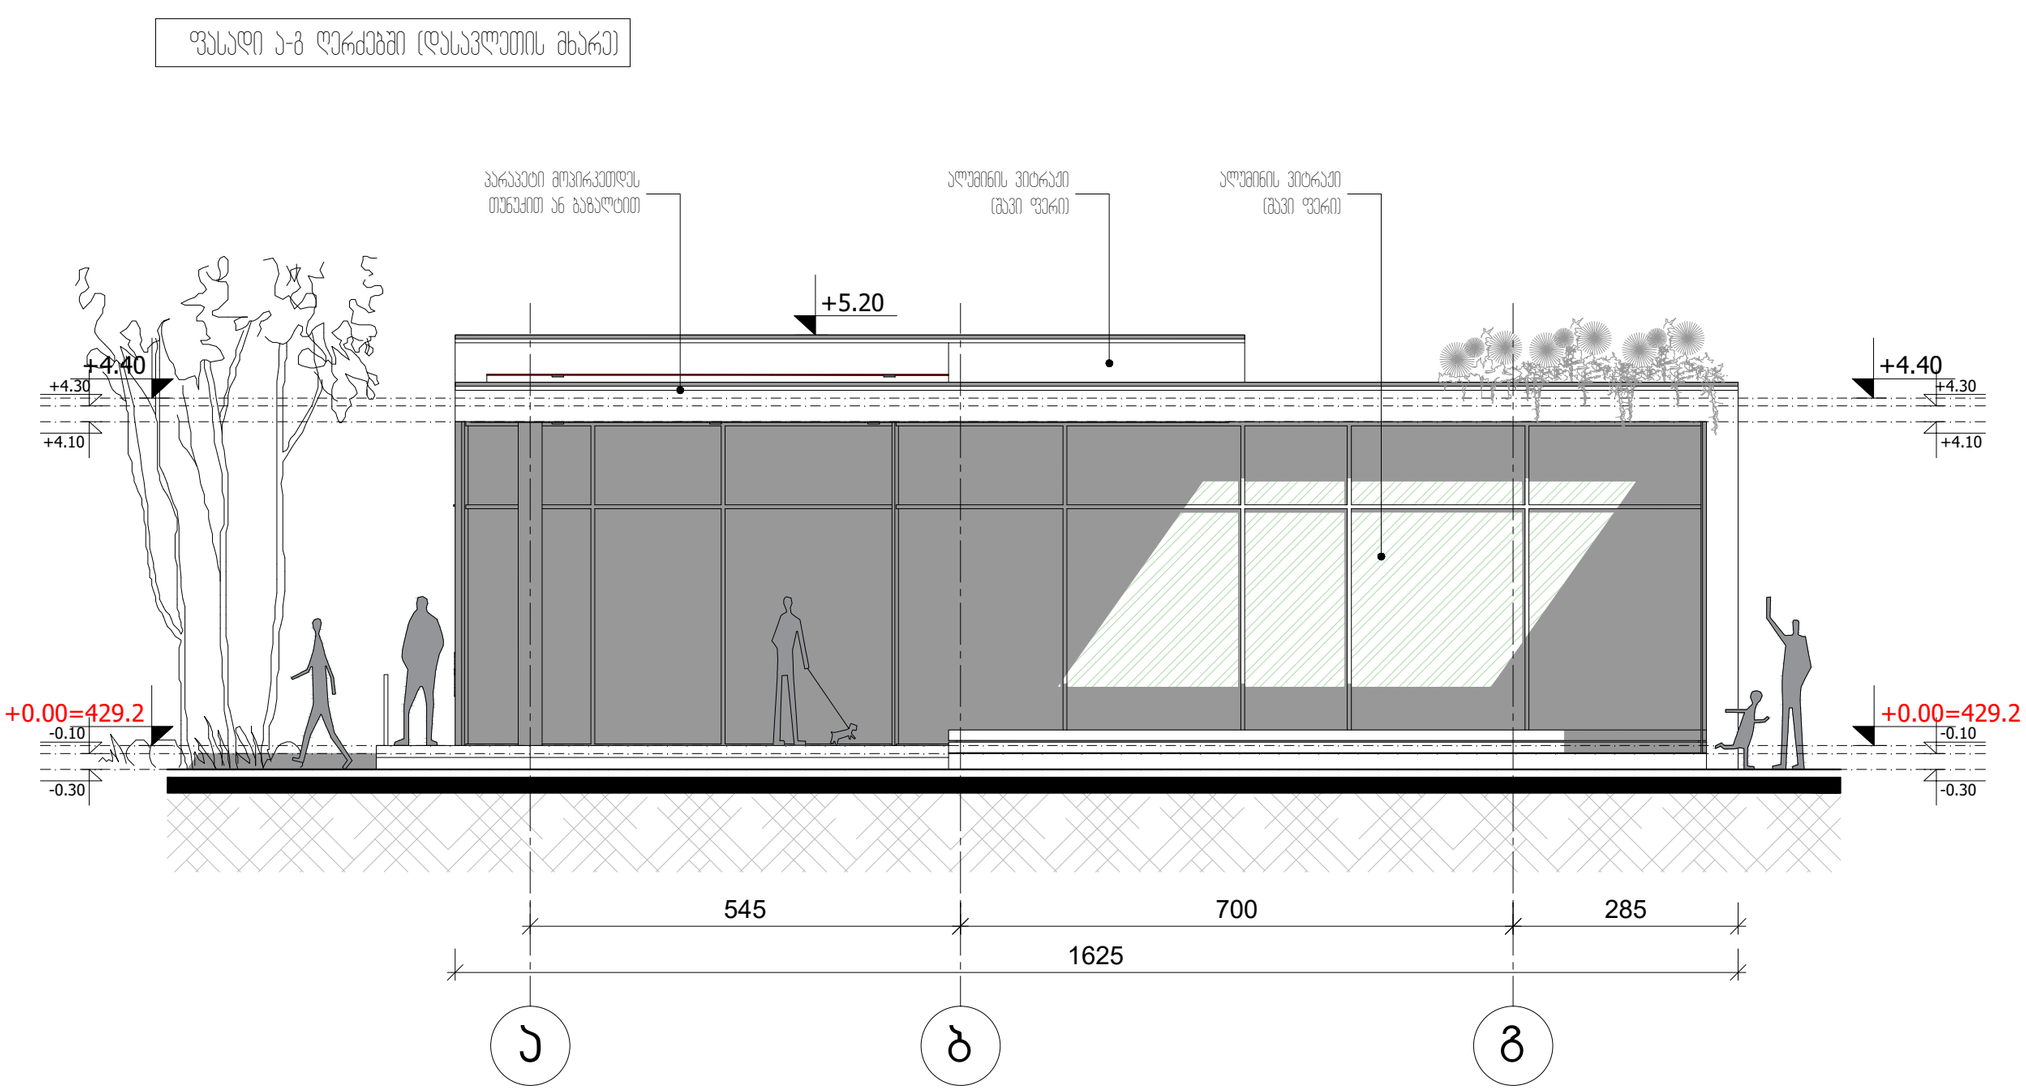

ფორმატი PAPER SIZE	დაკვეთა № CONTRACT #	პროექტის № PROJECT #	ფაილის სახელი FILE NAME
A-3		1.6.07	gegmebi.dwg

პირობითი აღნიშვნები LEGEND

6.00 არქიტექტურული ნიშნული

1 — — ჭრილის ხაზი

—·—·— ღერძის ხაზი

შენიშვნები NOTES

1. ნახაზზე ზომები მოცემულია სანტიმეტრებში;
2. ნახაზზე ყველა ცვლილება მშენებლობისას შეთანხმებული უნდა იყოს პროექტის ავტორთან;
3. ფერცლის პორექტირებით ავტომატურად უქმდება ნინა ვარიანტი;

შენიშვნა

დამკვეთი CLIENT: დავით ჩერქეზიშვილი

პროექტი PROJECT: ადმინისტრაციული შენობა და ლაბორატორია

მისამართი ADDRESS: აღმაშენებლის ხეივანი 12 კმ.

თანამდებობა	გვარი	ხელმოწერა
არქიტექტორი	რ. ხეცურიანი	
	გ. გეგელაშვილი	
კონსტრუქტორი		
დაამუშავა	გ. გეგელაშვილი	
შეამოწმა	რ. ხეცურიანი	

EAST EUROPEAN UNIVERSITY
East European University (EEU)
4 Shatili str., Tbilisi 0178, Georgia
Tel: +995 (32) 248 01 41;
E-mail: info@eeu.edu.ge
Web-page: www.eeu.edu.ge

არქიტექტურული ნაწილი ARCHITECTURE

მასშტაბი SCALE	1:100	თარიღი DATE OF ISSUE	25/07/2020

ნახაზი DRWG.: ადმინისტრაციის ფასადი ა-გ ღერძებში

პორექტირება REVISIONS

№	პორექტ. REV.	თარიღი DATE
1		
2		
3		
4		
5		
6		

სტადია STAGE	ინდექსი INDEX	ფურც. PAGES
სანებართვო პროექტი		

ფასადი გ-ა ღერძებში (აღმოსავლეთის მხარე)

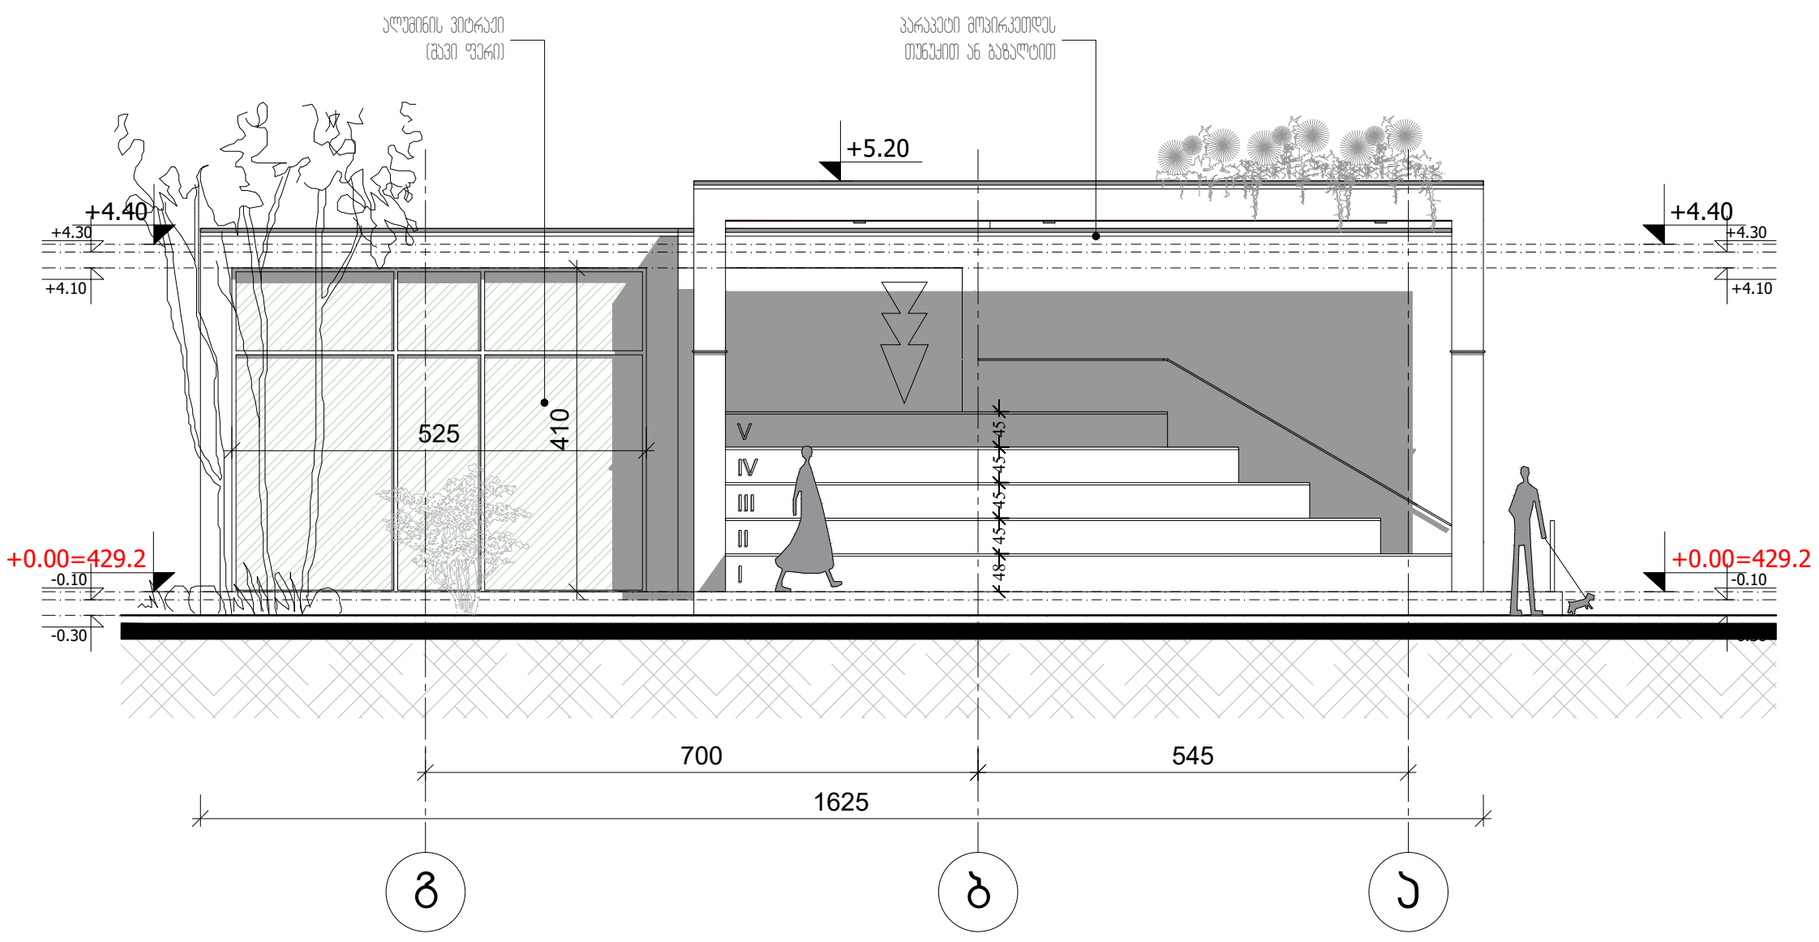

ფორმატი PAPER SIZE	ხელშეკრულების № CONTRACT #	პროექტის № PROJECT #	ფაილის სახელი FILE NAME
A-3		1.6.07	gegmebi.dwg

პირობითი აღნიშვნები LEGEND

6.00 არქიტექტურული ნიშნული

1 — — ჭრილის ხაზი

—·—·— ღერძის ხაზი

შენიშვნები NOTES

1. ნახაზზე ზომები მოცემულია სანტიმეტრებში;
2. ნახაზზე ყველა ცვლილება მშენებლობისას შეთანხმებული უნდა იყოს პროექტის ავტორთან;
3. ფურცლის პორექტირებით ავტომატურად უქმდება ძინა ვარიანტი;

შენიშვნა

დამკვეთი CLIENT: დავით ჩერქეზიშვილი

პროექტი PROJECT: ადმინისტრაციული შენობა და ლაბორატორია

მისამართი ADDRESS: აღმაშენებლის ხეივანი 12 კმ.

თანამდებობა	გვარი	ხელმოწერა
არქიტექტორი	რ. ხეცურიანი	
	გ. გეგელაშვილი	
კონსტრუქტორი		
დაამუშავა	გ. გეგელაშვილი	
შეამოწმა	რ. ხეცურიანი	

EAST EUROPEAN UNIVERSITY
East European University (EEU)
4 Shatili str., Tbilisi 0178, Georgia
Tel: +995 (32) 248 01 41;
E-mail: info@eeu.edu.ge
Web-page: www.eeu.edu.ge

არქიტექტურული ნაწილი ARCHITECTURE

მასშტაბი SCALE	1:100	თარიღი DATE OF ISSUE	25/07/2020

ნახაზი DRWG.: ადმინისტრაციის ფასადი გ-ა ღერძებში

პროექტირება REVISIONS

№	პროექტ. REV.	თარიღი DATE
1		
2		
3		
4		
5		
6		

სტადია STAGE	ინდექსი INDEX	ფურც. PAGES
სანებართვო პროექტი		

ფასადი **3-1** ღერძებში (სამხრეთის მხარე)

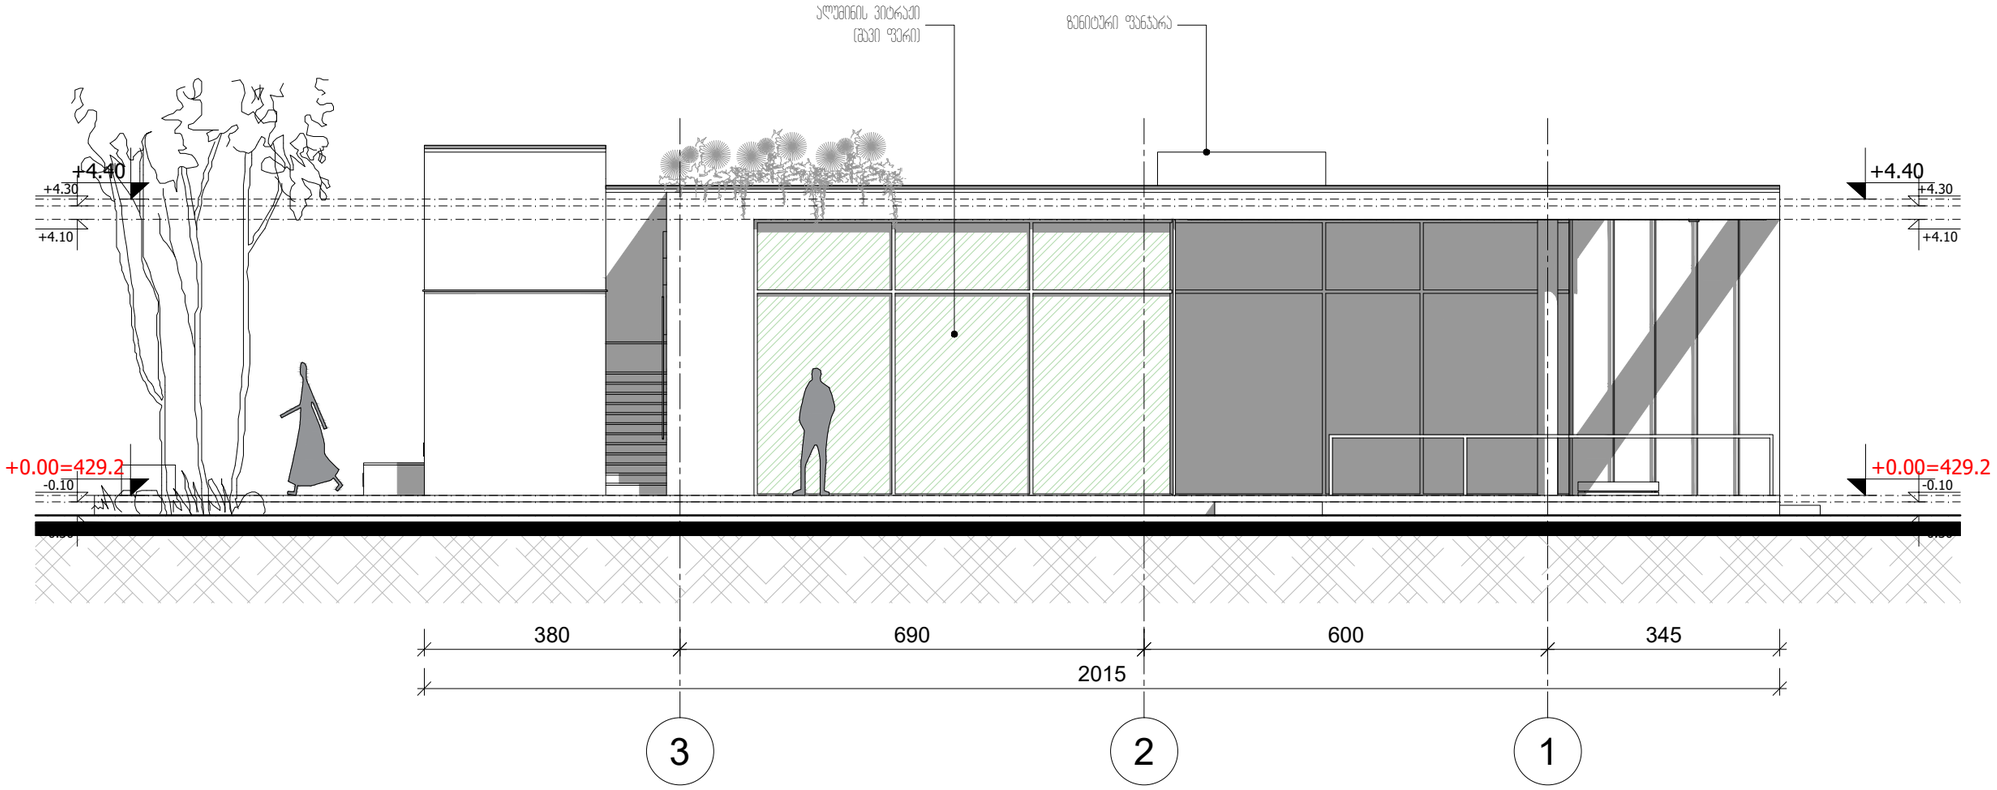

ფორმატი PAPER SIZE	ხელშეკრულების № CONTRACT #	პროექტის № PROJECT #	ფაილის სახელი FILE NAME
A-3		1.6.07	gegmebi.dwg

პირობითი აღნიშვნები LEGEND

6.00 არქიტექტურული ნიშნული

1 — — ჭრილის ხაზი

—·—·— ღერძის ხაზი

შენიშვნები NOTES

1. ნახაზზე ზომები მოცემულია სანტიმეტრებში;
2. ნახაზზე ყველა ცვლილება მშენებლობისას შეთანხმებული უნდა იყოს პროექტის ავტორთან;
3. ფერცლის პორექტირებით ავტომატურად უქმდება ნინა ვარიანტი;

შენიშვნა

დამკვეთი CLIENT	დავით ჩერქეზიშვილი
პროექტი PROJECT	ადმინისტრაციული შენობა და ლაბორატორია
მისამართი ADDRESS	აღმაშენებლის ხეივანი 12 ა8.

თანამდებობა	გვარი	ხელმოწერა
არქიტექტორი	რ. ხეცურიანი	
	გ. გეგელაშვილი	
პონსტრუქტორი		
დაამუშავა	გ. გეგელაშვილი	
შეამოწმა	რ. ხეცურიანი	

EAST EUROPEAN UNIVERSITY
East European University (EEU)
4 Shatili str., Tbilisi 0178, Georgia
Tel: +995 (32) 248 01 41;
E-mail: info@eeu.edu.ge
Web-page: www.eeu.edu.ge

არქიტექტურული ნაწილი ARCHITECTURE

მასშტაბი SCALE	1:100	თარიღი DATE OF ISSUE	25/07/2020

ნახაზი DRWG.

ადმინისტრაციის ფასადი 3-1 ღერძებში

პროექტირება REVISIONS

№	პორქატ. REV.	თარიღი DATE
1		
2		
3		
4		
5		
6		

სტადია STAGE	ინდექსი INDEX	ფურც. PAGES
სანებართვო პროექტი		

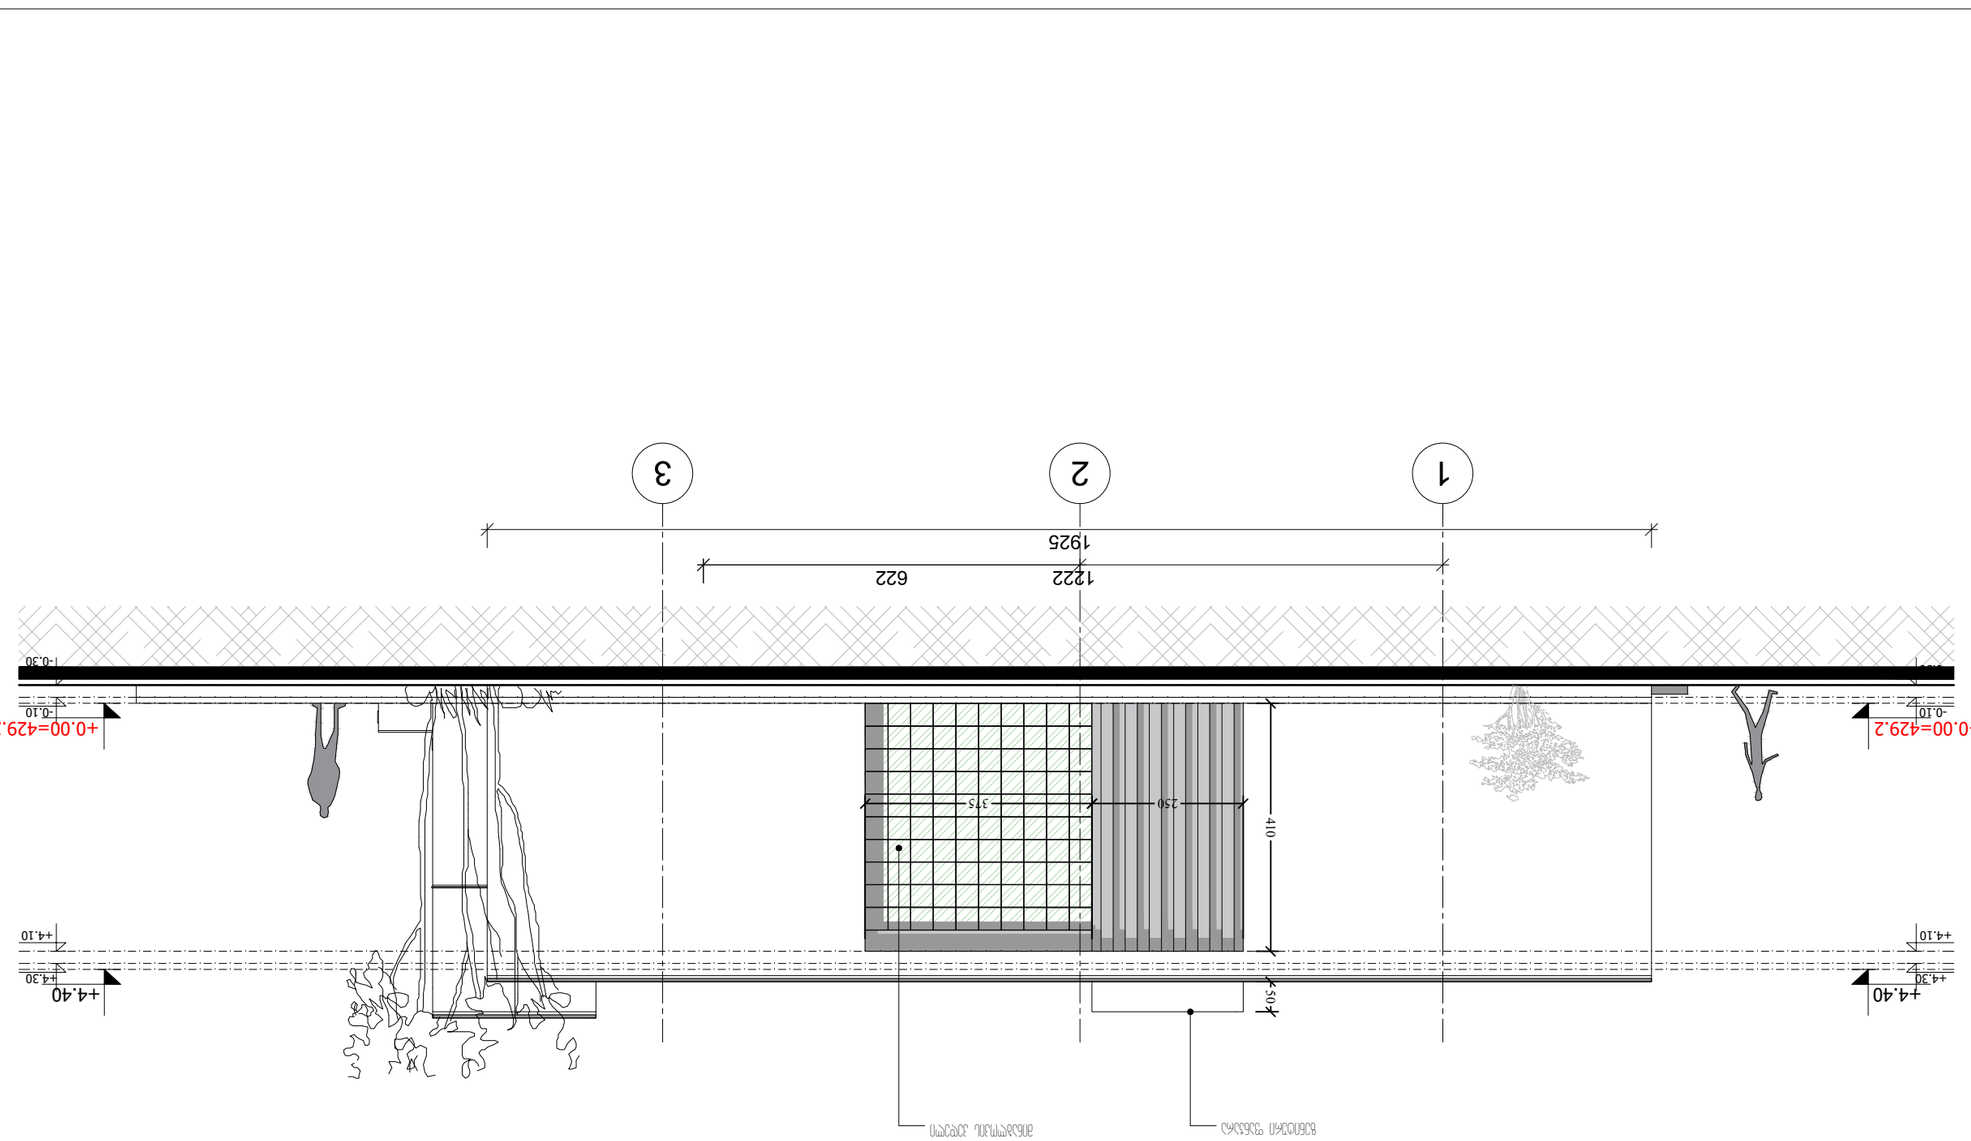


ფორმატი PAPER SIZE	A-3		
ფაილის სახელი FILE NAME	gegmebi.dwg	1.6.07	
პროექტის № PROJECT #			
ხელშეკრულების № CONTRACT #			

ნახაზების ექსპლიკაცია LEGEND


1 ჭრილის ნომერი და ადგილმდებარეობა

ნაგებობის ხაზი

ნაგებობის ღერძული ხაზი



EAST EUROPEAN UNIVERSITY
East European University (EEU)
4 Shatili str., Tbilisi 0178, Georgia
tel: +995 (32) 248 01 41;
E-mail: info@eeu.ge
Web-page: www.eeu.edu.ge

არქიტექტურა ARCHITECTURE

ფაზა PHASE	ზომა SCALE	1:100
	თარიღი DATE OF ISSUE	25/07/2020

ნახაზის № DRWG.		
ცვლილებების 1-3 REVISIONS		
№	ცვლილების REV.	თარიღი DATE
1		
2		
3		
4		
5		
6		

სტადია STAGE	ნახატების INDEX	ფურც. PAGES
პროექტის ეტაპი PROJECT STAGE		

ნახატის №

ნოტები NOTES

1. ნახაზის ზომები მოცემულია მეტრებში, დეტალების ზომები მილიმეტრებში;
2. ნახაზის ნებისმიერი ცვლილება ან გადახრა დაშვებულია მხოლოდ ავტორის ნებართვით;
3. ფერადოვანი ნახატები ასახავს ძირითადი ფასადების ფერად გადაწყვეტას.

შენობა-ნაგებობის უსაფრთხოების წესებთან შესაბამისობის ანალიზი

გამოყენებული წესები - **„შენობა-ნაგებობის უსაფრთხოების წესები“**

ჩამოთვალეთ შენობის დაკავებულებები და აღწერეთ თითოეული გამოყენება
საქმიანი ჯგუფი **სქ** (პროფესიული მომსახურების საოფისე +0.00; +3.30 ნიშნულზე)

კონსტრუქციის ტიპი:	
განსაზღვრეთ კონსტრუქციის არსებული შენობისთვის: მაგალითი: II-A, II-B, V-A, V-B	
განსაზღვრეთ კონსტრუქციის ტიპი ახალი შენობისთვის: მაგალითი: II-A, II-B, V-A, V-B	V-B
შერეული კონსტრუქციის შემთხვევაში მიუთითეთ ტიპები, რომელიც გამოყენებული იქნება, განსაზღვრეთ ტიპები და მათი მდებარეობა:	

სიმაღლის შეზღუდვები ცხრილი 503 -ის მიხედვით		
დაკავებულობები	**დასაშვები სართულიანობა**	**შემოთავაზებული სართულიანობა**
საქმიანი ჯგუფი **სქ**	**2**	2
	დასაშვები სიმაღლე	**შემოთავაზებული სიმაღლე**
საერთო სიმაღლე =	**12.2 მ**	**6.68 მ.** **(მიწის დონის ნიშნული 427.57)**
მიწის ზემოთ სართულის რაოდენობა =	**2 სართული**	

ფართობის შეზღუდვები ცხრილი 503 -ის მიხედვით		
დაკავებულობები	**დასაშვები ფართობი**	**შემოთავაზებული ფართობი**
საქმიანი ჯგუფი **სქ**	840	603 კვ.მ
იატაკის საერთო ფართობი =	**617.8 კვ.მ**	
იატაკების რაოდენობა =	**9**	
შენობის საერთო ფართობი =	**634.3 კვ.მ**	

გარე კედლის ცეცხლმედეგობისა და ღიობისადმი მოთხოვნები ცხრილების 602-ის და 705.8 -ის მიხედვით									
გარე კედელი (ღერძებში)	**ხანძარსაწინააღმდეგო მანძილი** (მეტრი)	**ცეცხლმედეგობის ხარისხი** (საათი)		**კედლის ღიობების ფართობი** (კედლის %)					
		მოთხოვნილი	**გათვალისწინებული**	**დასაშვები**			**გათვალისწინებული**		
				დაცული	**დაუცველი საშხეფებით**	**დაუცველი**	**დაცული**	**დაუცველი საშხეფებით**	**დაუცველი**
1-4	1.50-1.87	-	-	25%	25%	10%	**-**	**-**	**0%**
4-1	>9	-	-	შეუზღუდავია	შეუზღუდავია	შეუზღუდავია	-	**-**	**72.3%**
ა-დ	>9	1	2	შეუზღუდავია	შეუზღუდავია	შეუზღუდავია	-	**-**	**78.1%**
დ-ა	4.49-5.04	1	2	75%	75%	25%	**36.3 %**	**-**	**-**

ხანძრისაგან დაცვის სისტემებისადმი მოთხოვნები							
დაკავებულობები/ სივრცეები/გასასვლელი საშუალებები	ავტოსაშხეფი სისტემა	ალტერნატიული ავტომატური ცეცხლსაქრობი სისტემები	სახანძრო განგაშისა, კვამლაღმოჩენი და ცეცხლაღმოჩენი სისტემები	სახანძრო მილდგარების სისტემები	კვამლის საკონტროლო სისტემები	ხელის ცეცხლმაქრები	საავარიო განგაშის სისტემები
საქმიანი ჯგუფი სქ	არა	არა	არა	არა	-	კი	კი
კიბის უჯრედი	-	-			-		-
ლიფტები	-	-			-		-
დერეფანი	-	-	-				-
სახანძრო-სამაშველო სამსახურის მიერ გამოსაყენებელი მისაერთებლები				კი			
სახანძრო ტუმბოები და წყლის რეზერვუარი				არა			

განიავებისადმი მოთხოვნები		
დაკავებულობები/სივრცეები/გასასვლელი საშუალებები	ბუნებრივი განიავება	ხელოვნური განიავება
საქმიანი ჯგუფი (სქ)	კი	-
კიბის უჯრედი		-
ლიფტები		-
დერეფანი	-	-

თითოეული სართულიდან გასასვლელი საშუალება									
სართულები	დაკავებულობა და დაკავებულობის დატვირთვის ჯამური მაჩვენებელი	მოთხოვნილი გასასვლელების/გასასვლელთან მისადგომის რაოდენობა	გათვალისწინებული გასასვლელების/გასასვლელთან მისადგომის რაოდენობა და ტიპი	გასასვლელი საშუალებების სიგანე(მეტრი)					
				გზა-კიბეები		დერაფანი,		გასასვლელის გზა-კარი	
				მოთხოვნილი	გათვალისწინებული	მოთხოვნილი	გათვალისწინებული	მოთხოვნილი	გათვალისწინებული
მიწისპირა სართული	**სქ** (საფისე ფართი -დ.დ **50**)	1	1 (გასასვლელის გზა-კიბე)	-	-	-	-	**0.82** (თითო გზა-კარი)	**მინ. 0.85** (თითო გზა-კარი)
მიწისპირა სართული	**სქ** (საფისე ფართი -დ.დ **47**)	1	1 (გასასვლელის გზა-კარი)	-	-	-	-	**0.82** (თითო გზა-კარი)	**მინ. 0.85** (თითო გზა-კარი)

წყალსადენი სისტემის ფიქსირებული მოწყობილობების რაოდენობა ცხრილი 1602.1-ის მიხედვით													
სართულები	დაკავებულობა და დაკავებულობის დატვირთვის ჯამური მაჩვენებელი	ფიქსირებული მოწყობილობები(ცალი)											
		უნიტაზი		ტუალეტის ხელსაბანები		აბაზანა/შხაპი		სასმელი წყლის ფანტანი		სამომსახურეო ნიჟარა		სამზარეულოს ნიჟარა	
		მოთხოვნილი	გათვალისწინებული	მოთხოვნილი	გათვალისწინებული	მოთხოვნილი	გათვალისწინებული	მოთხოვნილი	გათვალისწინებული	მოთხოვნილი	გათვალისწინებული	მოთხოვნილი	გათვალისწინებული
მიწისპირა სართული	სქ (საოფისე ფართი -დ.დ **50**)	**1**	**3**	**1**	**2**	**-**	**-**	**3**	**5**	**1**	**1**	**-**	**-**

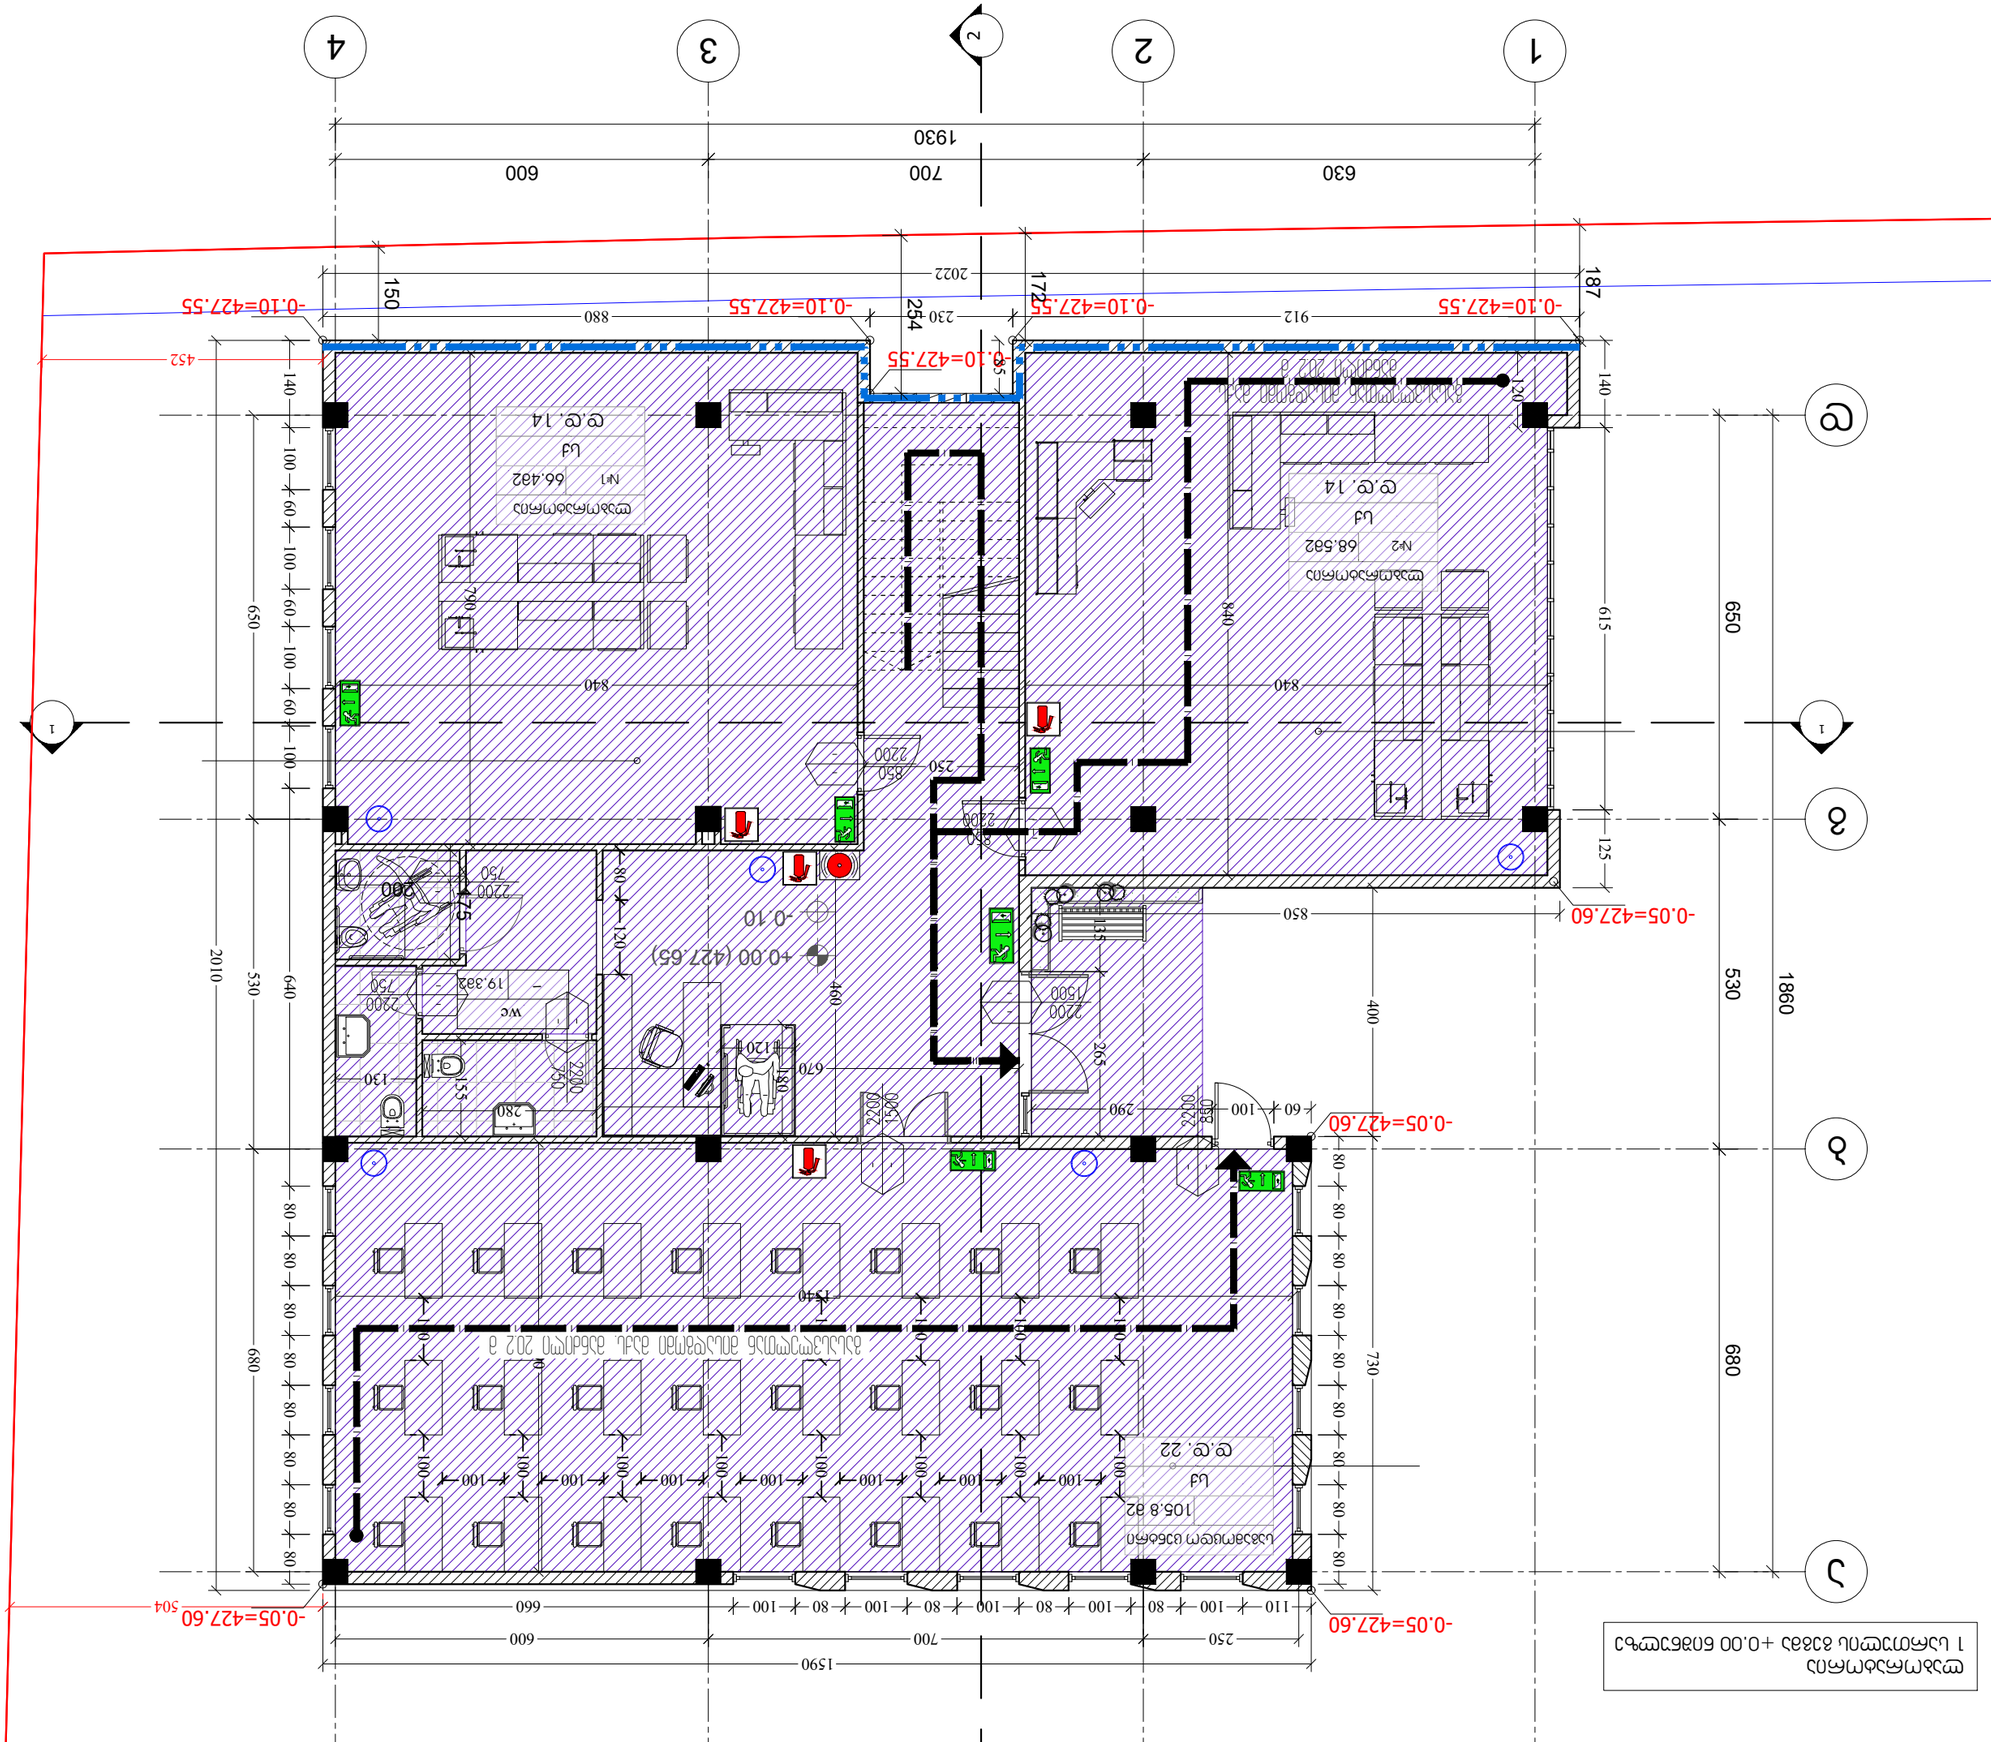

LEGEND

6.00	არსებული ტერიტორიის ნიშნული
1	ახალი ბაზა
	ნაგებობის ბაზა

NOTES

1. ნახაზზე ასახული ინფორმაციის გადამოწმება აუცილებელია სამშენებლო სამუშაოების დაწყებამდე;
2. ნახაზის ნებისმიერი ცვლილება შეთანხმებული უნდა იქნეს ავტორთან;
3. ნებისმიერი ტექნიკური ან არქიტექტურული ხასიათის ცვლილება ან დამატება;

A-3		1.6.07	gegmebi.dwg
PAPER SIZE	CONTRACT #	PROJECT #	FILE NAME



EAST EUROPEAN UNIVERSITY

East European University (EEU)
4 Shatili str., Tbilisi 0178, Georgia
Tel: +995 (32) 248 01 41;
E-mail: info@eeu.edu.ge
Web-page: www.eeu.edu.ge

ARCHITECTURE			
SCALE	1:100	DATE OF ISSUE	25/07/2020
REVISIONS			
DRWG.			
№	ცვლილების შინაარსი	თარიღი DATE	
1			
2			
3			
4			
5			
6			

STAGE	ნახაზის INDEX	ფურც. PAGES	
პროექტირების ეტაპი			

ლაბორატორია
2 სართულის გეგმა +3.30 ნიშნულზე

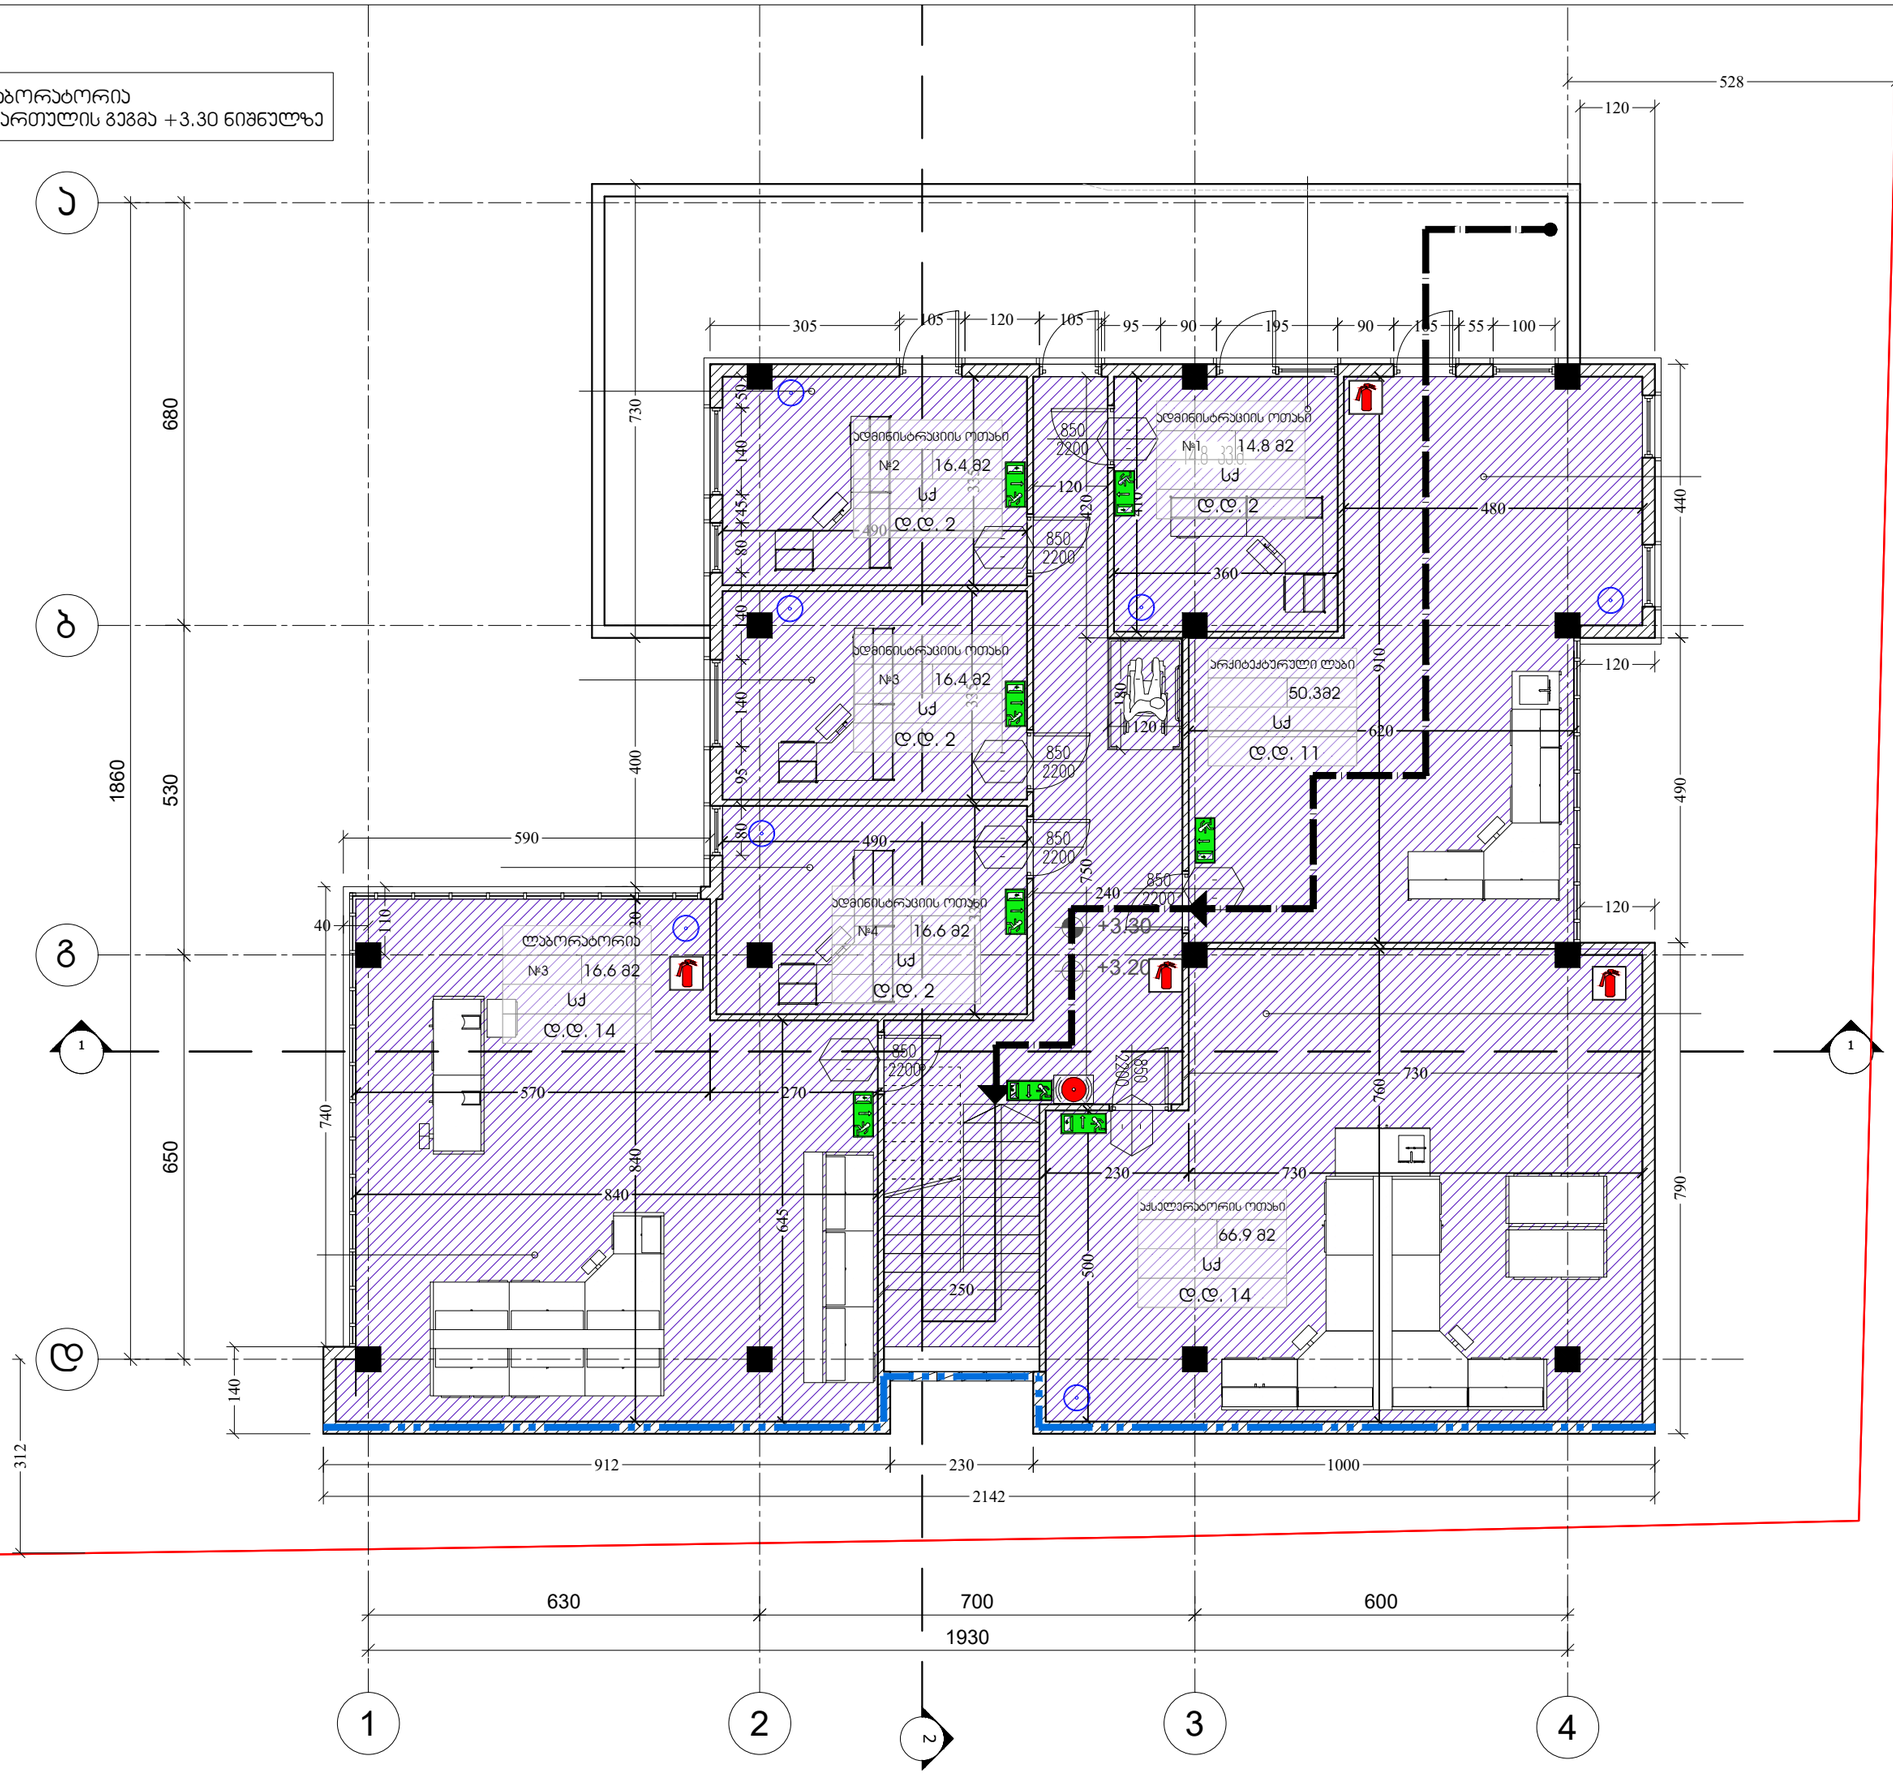

ფორმატი PAPER SIZE	დამკვეთის № CONTRACT #	პროექტის № PROJECT #	ფაილის სახელი FILE NAME
A-3		1.6.07	gegmebi.dwg

პირობითი აღნიშვნები LEGEND

6.00 არქიტექტურული ნიშნული

1 — — პრილის ხაზი

—·—·— ღერძის ხაზი

შენიშვნები NOTES

1. ნახაზზე ზომები მოცემულია სანტიმეტრებში;
2. ნახაზზე ყველა ცვლილება მმენებლობისას შეთანხმებული უნდა იყოს პროექტის ავტორთან;
3. ფურცლის პორექტირებით ავტომატურად უქმდება წინა ვარიანტი;

შენიშვნა

დამკვეთი CLIENT	დავით ჩერქეზიშვილი
პროექტი PROJECT	ადმინისტრაციული შენობა და ლაბორატორია
მისამართი ADDRESS	აღმაშენებლის ხეივანი 12 ამ.

თანამდებობა	გვარი	ხელმოწერა
არქიტექტორი	რ. ხუცურიანი	
	გ. გეგელაშვილი	
კონსტრუქტორი		
დამუშავა	გ. გეგელაშვილი	
შეამოწმა	რ. ხუცურიანი	

EAST EUROPEAN UNIVERSITY
East European University (EEU)
4 Shatili str., Tbilisi 0178, Georgia
Tel: +995 (32) 248 01 41;
E-mail: info@eeu.edu.ge
Web-page: www.eeu.edu.ge

არქიტექტურული ნაწილი
ARCHITECTURE

მასშტაბი SCALE	1:100	თარიღი DATE OF ISSUE	25/07/2020

ნახაზი DRWG.
ლაბორატორია 2 სართულის გეგმა +3.30 ნიშნულზე

პორექტირება REVISIONS

№	პორექტ. REV.	თარიღი DATE
1		
2		
3		
4		
5		
6		

სტადია STAGE	ინდექსი INDEX	ფურც. PAGES
შენობა-ნაგებობების უსაფრთხოების წესები		

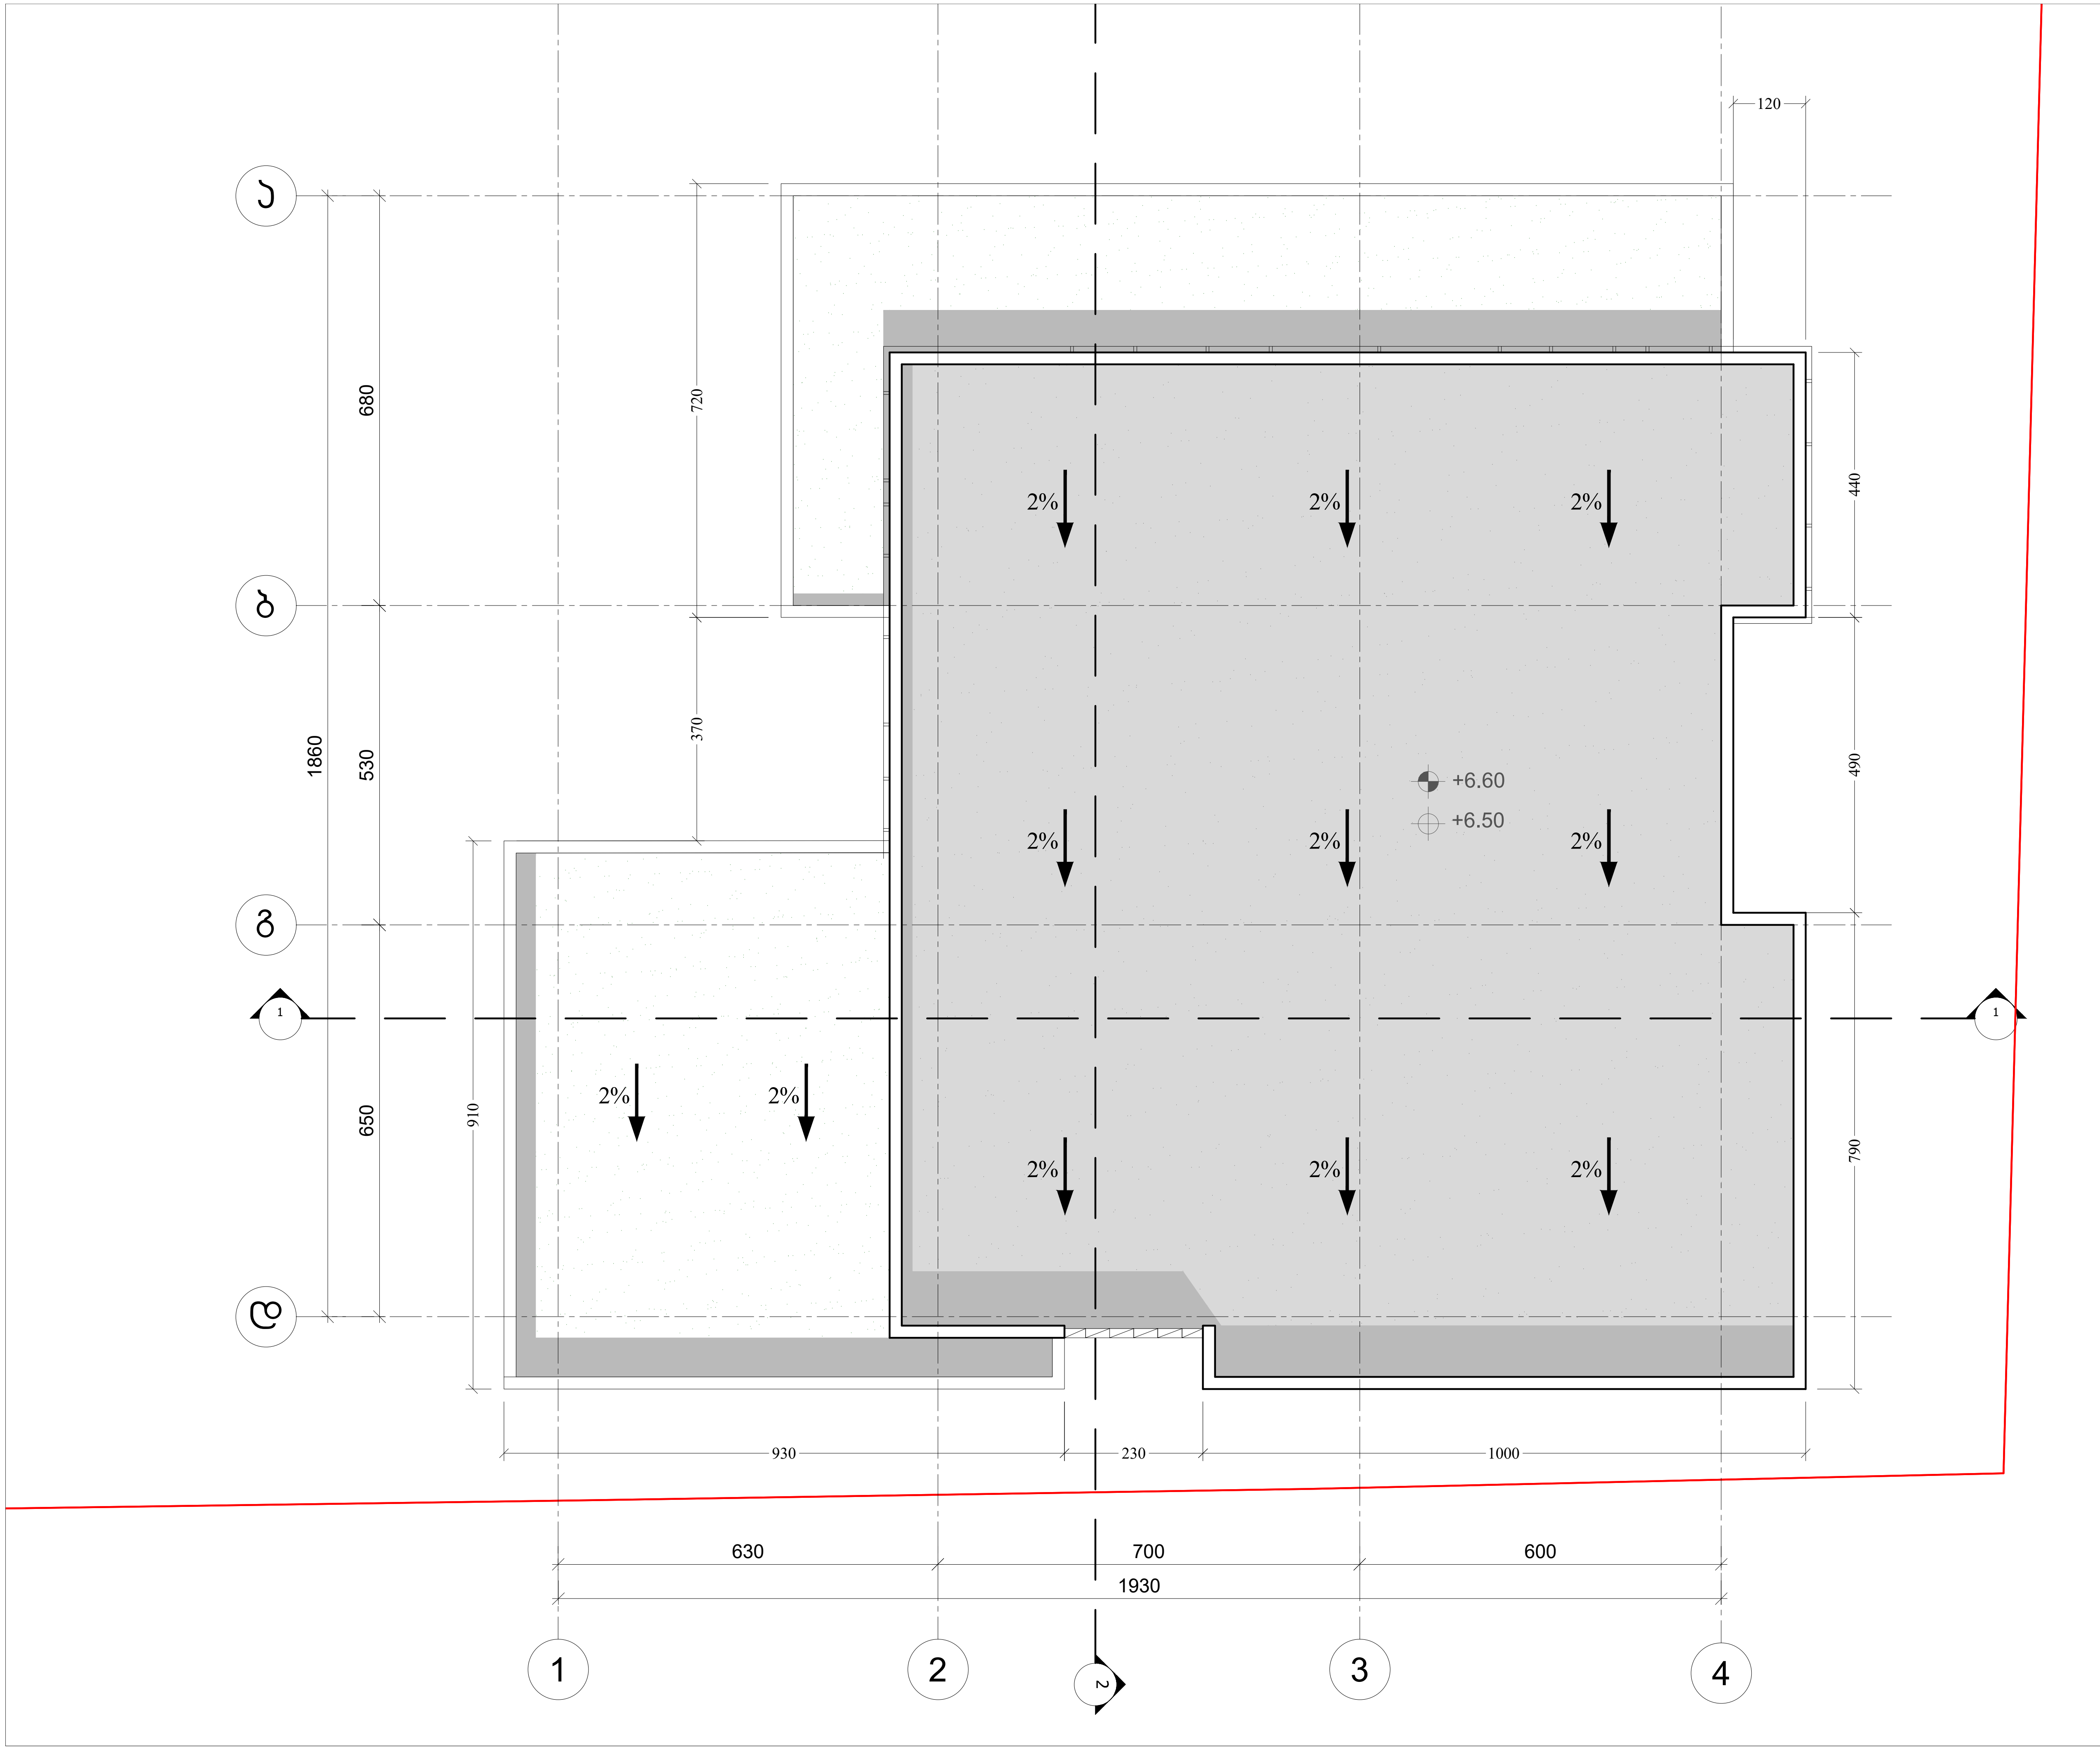

ფორმატი PAPER SIZE	დაკვეთა № CONTRACT #	პროექტის № PROJECT #	ფაილის სახელი FILE NAME
A-3		1.6.07	gegmebi.dwg

პირობითი აღნიშვნები — LEGEND

6.00 — არქიტექტურული ნიშნული

1 — ჭრილის ხაზი

ღერძის ხაზი

შენიშვნები — NOTES

1. ნახაზზე ზომები მოცემულია სანტიმეტრებში;
2. ნახაზზე ყველა ცვლილება მშენებლობისას შეთანხმებული უნდა იყოს პროექტის ავტორთან;
3. ფურცლის კორექტირებით ავტომატურად უქმდება წინა ვარიანტი;

შენიშვნა

საპროექტო ნაკვეთზე არცერთი ხე ნარგავი არ იჭრება და ყველა ხე დაშორებულია შენობის კონტურიდან.

დამკვეთი CLIENT — დავით ჩერქეზიშვილი

პროექტი PROJECT — ადმინისტრაციული შენობა და ლაბორატორია

მისამართი ADDRESS — ალმაშენებლის ხეივანი 12 კმ.

თანამდებობა	გვარი	ხელმოწერა
არქიტექტორი	რ. ხეცურიანი	
	გ. გეგელაშვილი	
კონსტრუქტორი		
დაამუშავა	გ. გეგელაშვილი	
შეამოწმა	რ. ხეცურიანი	

East European University (EEU)
4 Shatili str., Tbilisi 0178, Georgia
Tel: +995 (32) 248 01 41;
E-mail: info@eeu.edu.ge
Web-page: www.eeu.edu.ge

არქიტექტურული ნაწილი
ARCHITECTURE

მასშტაბი SCALE	1:100	თარიღი DATE OF ISSUE	25/07/2020

ნახაზი DRWG. — სახურავის გეგმა

კორექტირება — REVISIONS

№	კორექტ. REV.	თარიღი DATE
1		
2		
3		
4		
5		
6		

სტადია STAGE	ინდექსი INDEX	ფურც. PAGES
შენობა-ნაგებობების უსაფრთხოების წესები		

ჭრილი 1-1

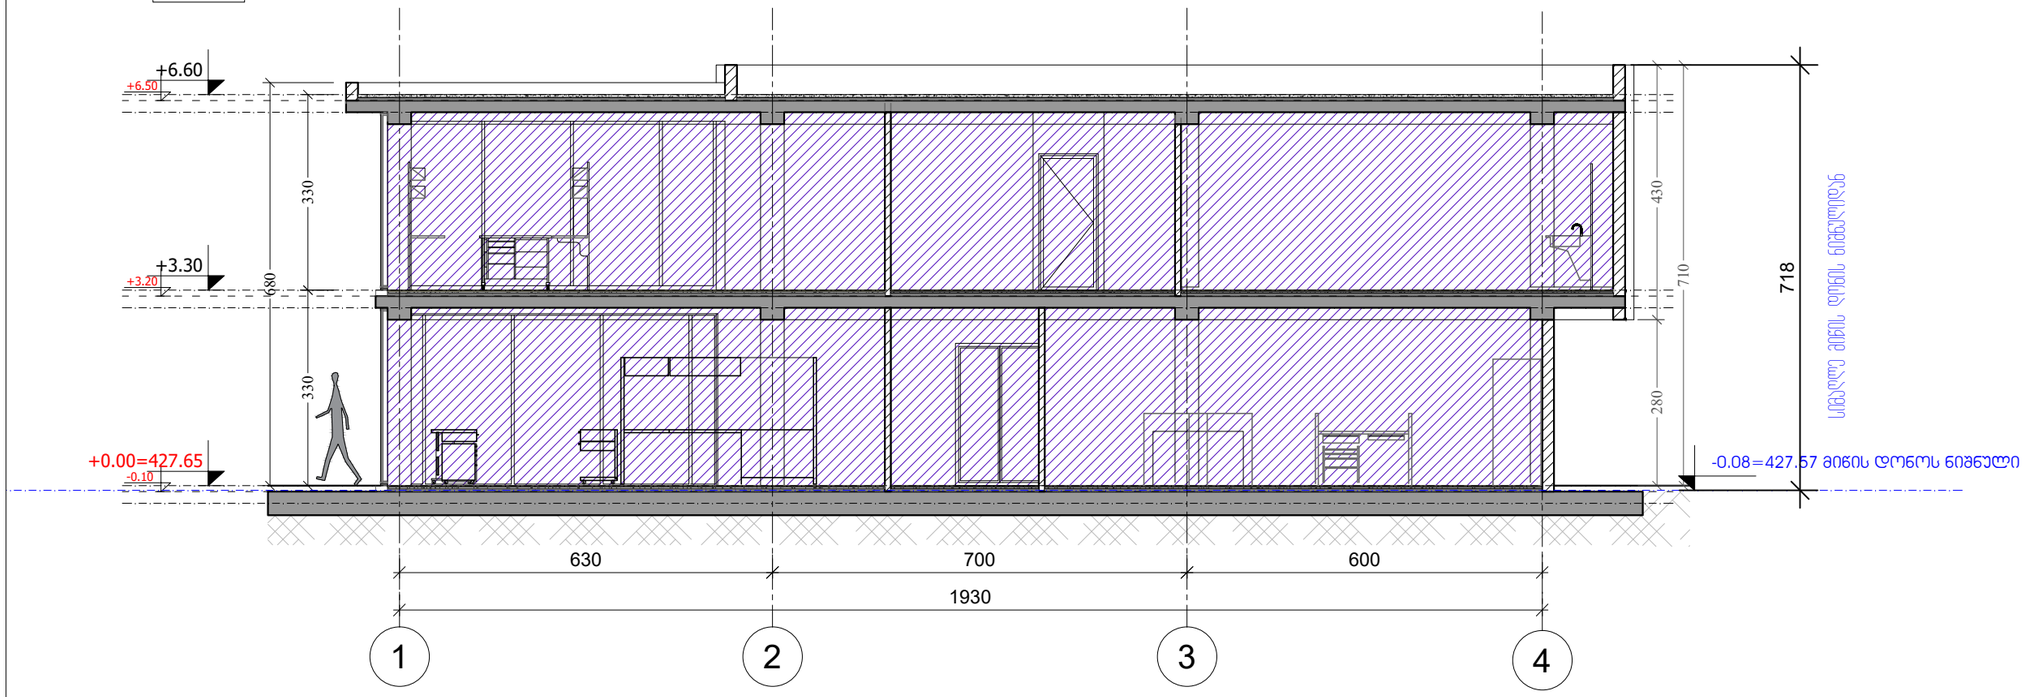

ჭრილი 2-2

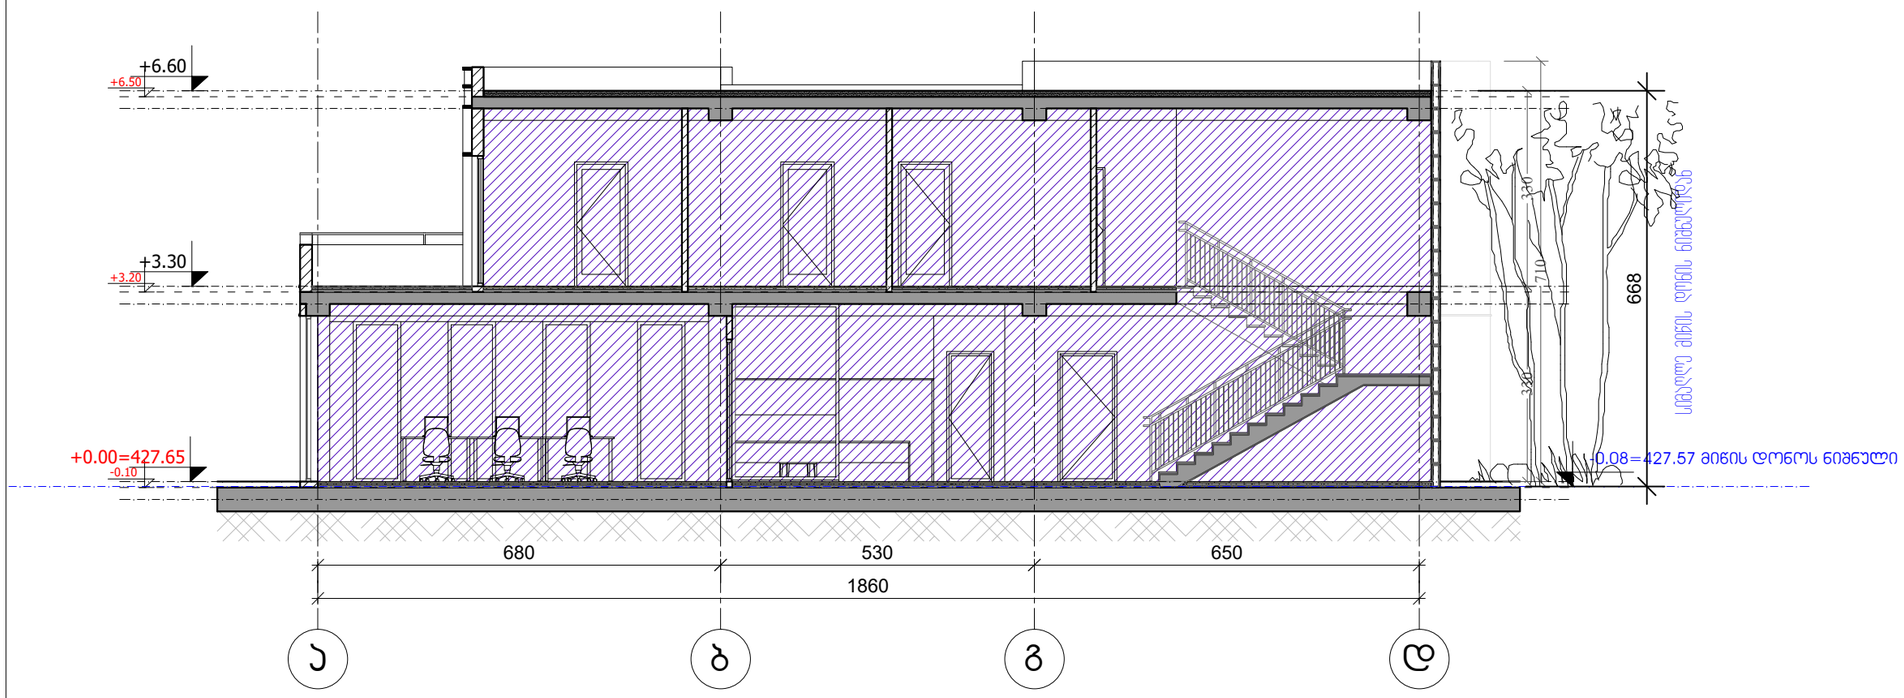

ფორმატი PAPER SIZE	ხელშეკრულება № CONTRACT #	პროექტის № PROJECT #	ფაილის სახელი FILE NAME
A-3		1.6.07	gegmebi.dwg

პირობითი აღნიშვნები LEGEND

6.00 არქიტექტურული ნიშნული

1 — — ჭრილის ხაზი

—·—·— ღერძის ხაზი

შენიშვნები NOTES

1. ნახაზზე ზომები მოცემულია სანტიმეტრებში;
2. ნახაზზე ყველა ცვლილება მშენებლობისას შეთანხმებული უნდა იყოს პროექტის ავტორთან;
3. ფერცლის პორექტირებით ავტომატურად უქმდება ძინ ვარიანტი;

შენიშვნა

საპროექტო ნაკვეთზე არცერთი ხე ნარგავი არ იჭრება და ყველა ხე დაშორებულია შენობის კონტურიდან.

დამკვეთი CLIENT	დავით ჩერქეზიშვილი
პროექტი PROJECT	ადმინისტრაციული შენობა და ლაბორატორია
მისამართი ADDRESS	ალმაშენებლის ხეივანი 12 კმ.

თანამდებობა	გვარი	ხელმოწერა
არქიტექტორი	რ. ხეცურიანი	
	მ. მგელაძვილი	
კონსტრუქტორი		
დამფუძნა	მ. მგელაძვილი	
შეამოწმა	რ. ხეცურიანი	

EAST EUROPEAN UNIVERSITY
East European University (EEU)
4 Shatili str., Tbilisi 0178, Georgia
Tel: +995 (32) 248 01 41;
E-mail: info@eeu.edu.ge
Web-page: www.eeu.edu.ge

არქიტექტურული ნაწილი ARCHITECTURE

მასშტაბი SCALE	1:100	თარიღი DATE OF ISSUE	25/07/2020

ნახაზი DRWG.

ლაბორატორიის ჭრილი 1-1
ჭრილი 2-2

პორექტირება REVISIONS		
№	პორექტ. REV.	თარიღი DATE
1		
2		
3		
4		
5		
6		

სტადია STAGE	ინდექსი INDEX	ფურც. PAGES
შენობა-ნაგებობების უსაფრთხოების ნებები		

ფასადი ა-დ ღერძებში

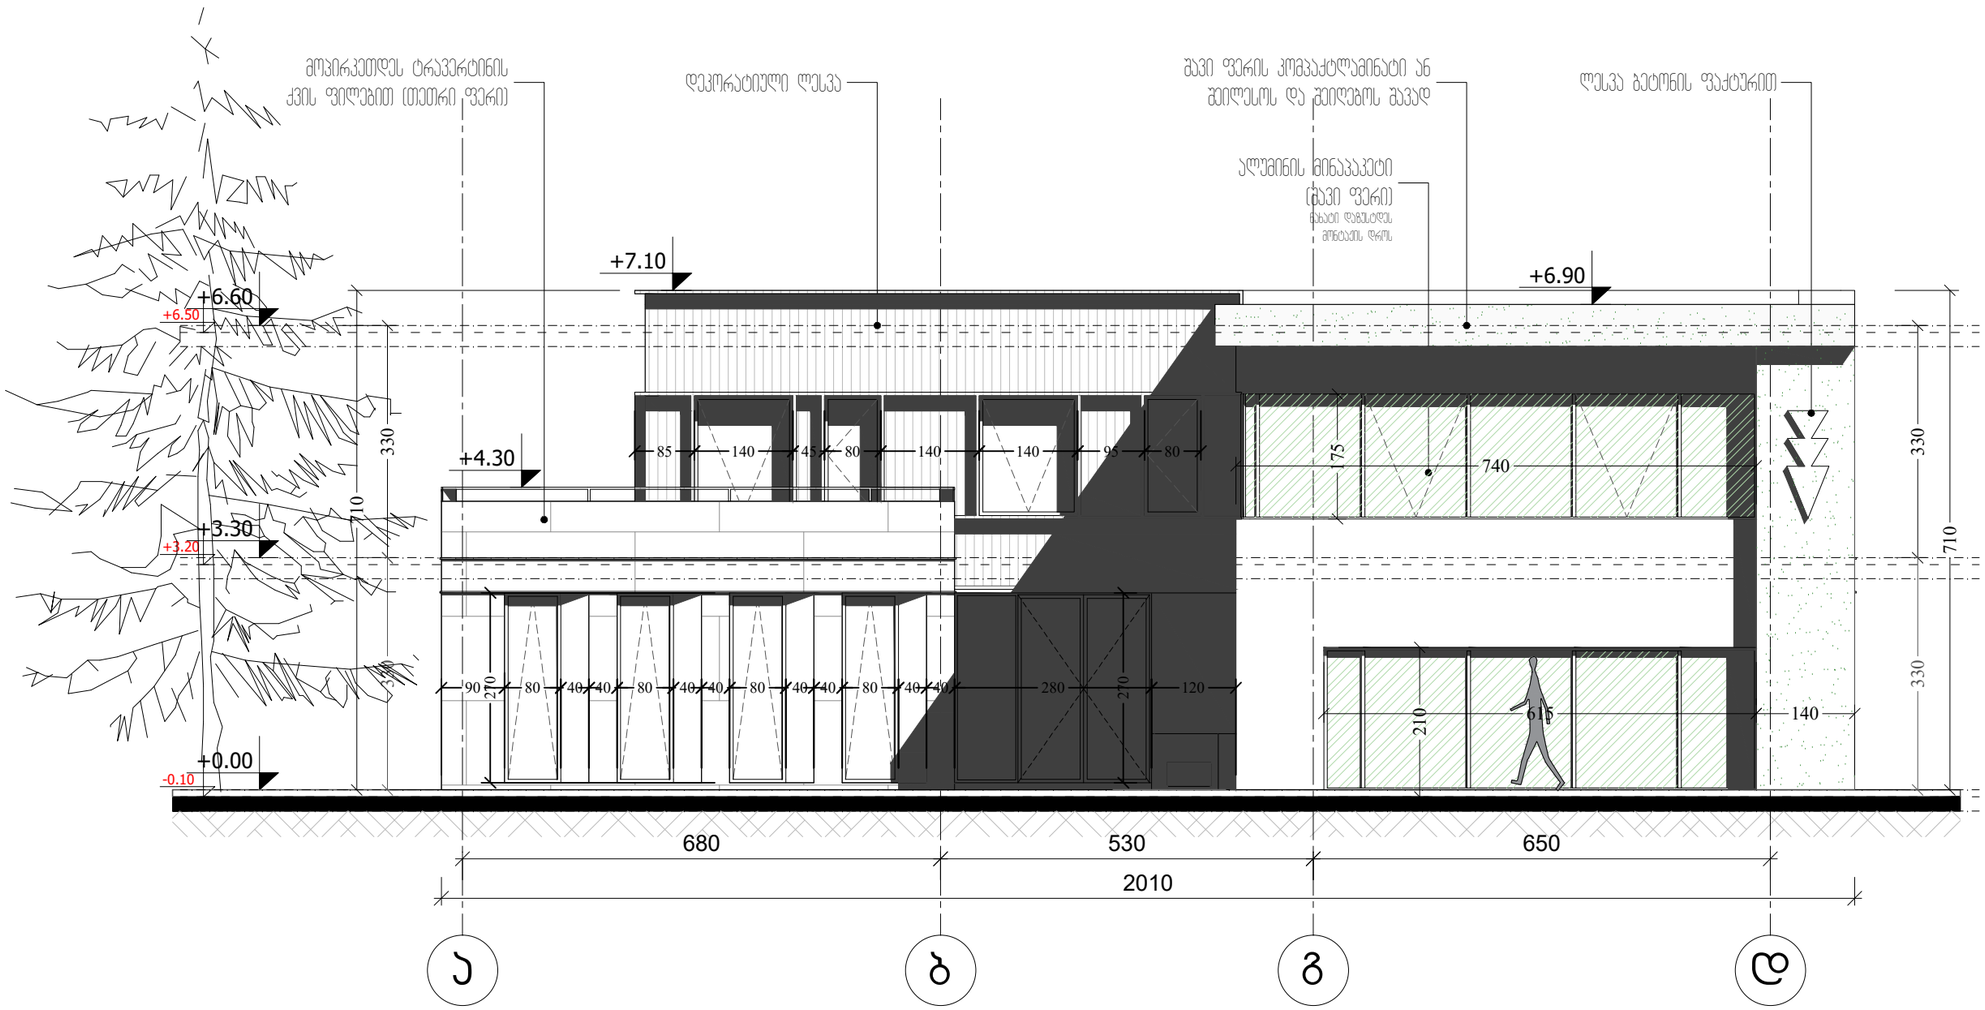

ფორმატი PAPER SIZE	ხელშეკრულების № CONTRACT #	პროექტის № PROJECT #	ფაილის სახელი FILE NAME
A-3		1.6.07	gegmebi.dwg

პირობითი აღნიშვნები LEGEND

6.00 არქიტექტურული ნიშნული

1 — — ჭრილის ხაზი

—·—·— ღერძის ხაზი

შენიშვნები NOTES

1. ნახაზზე ზომები მოცემულია სანიმუშოდ;
2. ნახაზზე ყველა ცვლილება მშენებლობისას შეთანხმებული უნდა იყოს პროექტის ავტორთან;
3. ფურცლის პორექტირებით ავტომატურად უქმდება ნინა ვარიანტი;

შენიშვნა

დამკვეთი CLIENT: დავით ჩერქეზიშვილი

პროექტი PROJECT: ადმინისტრაციული შენობა და ლაბორატორია

მისამართი ADDRESS: აღმაშენებლის ხეივანი 12 კმ.

თანამდებობა	გვარი	ხელმოწერა
არქიტექტორი	რ. ხეცურიანი	
	გ. გეგელაშვილი	
პონსტრუქტორი		
დაამუშავა	გ. გეგელაშვილი	
შეამოწმა	რ. ხეცურიანი	

EAST EUROPEAN UNIVERSITY
East European University (EEU)
4 Shatili str., Tbilisi 0178, Georgia
Tel: +995 (32) 248 01 41;
E-mail: info@eeu.edu.ge
Web-page: www.eeu.edu.ge

არქიტექტურული ნაწილი ARCHITECTURE

მასშტაბი SCALE: 1:100

თარიღი DATE OF ISSUE: 25/07/2020

ნახაზი DRWG.: ლაბორატორიის ფასადი ა-დ ღერძებში

პროექტირება REVISIONS

№	პროექტ. REV.	თარიღი DATE
1		
2		
3		
4		
5		
6		

სტადია STAGE: სანებართვო პროექტი

ინდექსი INDEX:

ფურც. PAGES:

ფასადი 4-1 ღერძებში

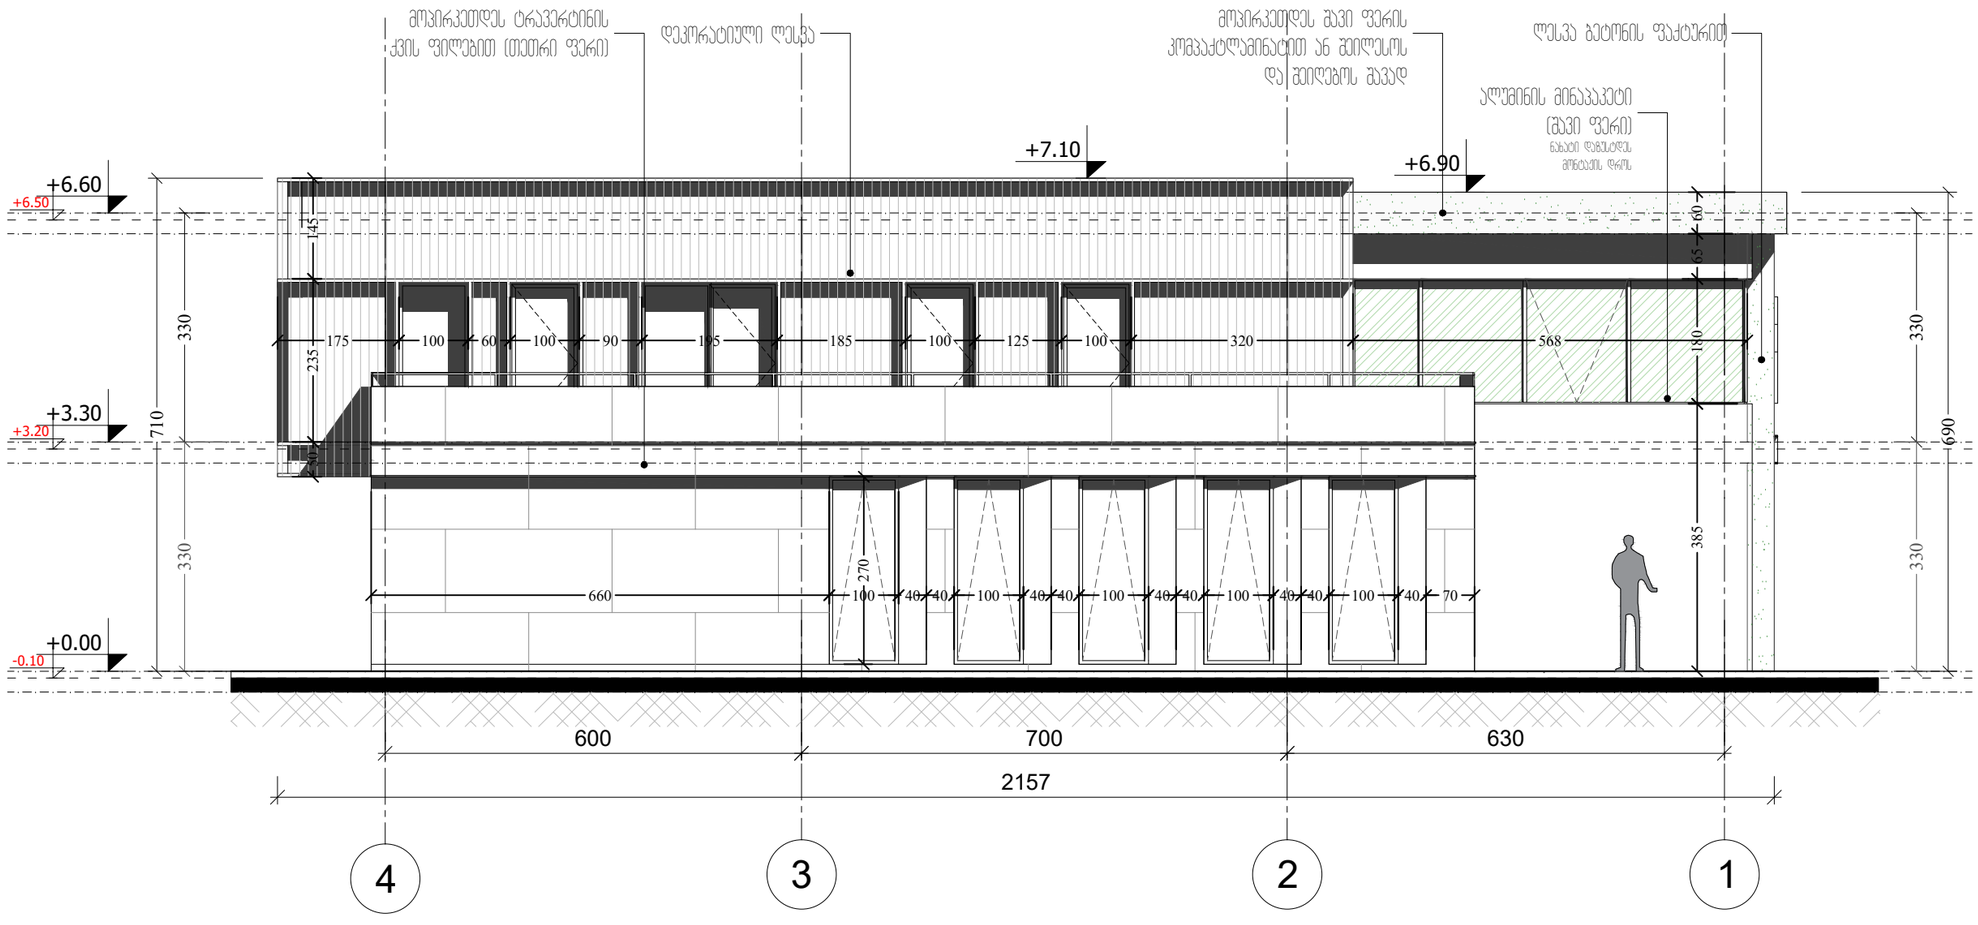

ფორმატი PAPER SIZE	კონტრაქტის № CONTRACT #	პროექტის № PROJECT #	ფაილის სახელი FILE NAME
A-3		1.6.07	gegmebi.dwg

პირობითი აღნიშვნები LEGEND

6.00 არქიტექტურული ნიშნული

1 — — ჭრილის ხაზი

— · — · — ღერძის ხაზი

შენიშვნები NOTES

1. ნახაზზე ზომები მოცემულია სანიმუშოდ;
2. ნახაზზე ყველა ცვლილება მშენებლობისას შეთანხმებული უნდა იყოს პროექტის ავტორთან;
3. ფურცლის პორექტირებით ავტომატურად უქმდება ნინა ვარიანტი;

შენიშვნა

დამკვეთი CLIENT: დავით ჩერქეზიშვილი

პროექტი PROJECT: ადმინისტრაციული შენობა და ლაბორატორია

მისამართი ADDRESS: ალმაშენებლის ხეივანი 12 კმ.

თანამდებობა	გვარი	ხელმოწერა
არქიტექტორი	რ. ხეცურიანი	
	გ. გეგელაშვილი	
კონსტრუქტორი		
დამფუძნა	გ. გეგელაშვილი	
შეამოწმა	რ. ხეცურიანი	

EAST EUROPEAN UNIVERSITY
East European University (EEU)
4 Shatili str., Tbilisi 0178, Georgia
Tel: +995 (32) 248 01 41;
E-mail: info@eeu.edu.ge
Web-page: www.eeu.edu.ge

არქიტექტურული ნაწილი ARCHITECTURE

მასშტაბი SCALE: 1:100

თარიღი DATE OF ISSUE: 25/07/2020

ნახაზი DRWG.: ლაბორატორიის ფასადი 4-1 ღერძებში

პროექტირება REVISIONS

№	პროექტ. REV.	თარიღი DATE
1		
2		
3		
4		
5		
6		

სტადია STAGE	ინდექსი INDEX	ფურც. PAGES
სანებართვო პროექტი		

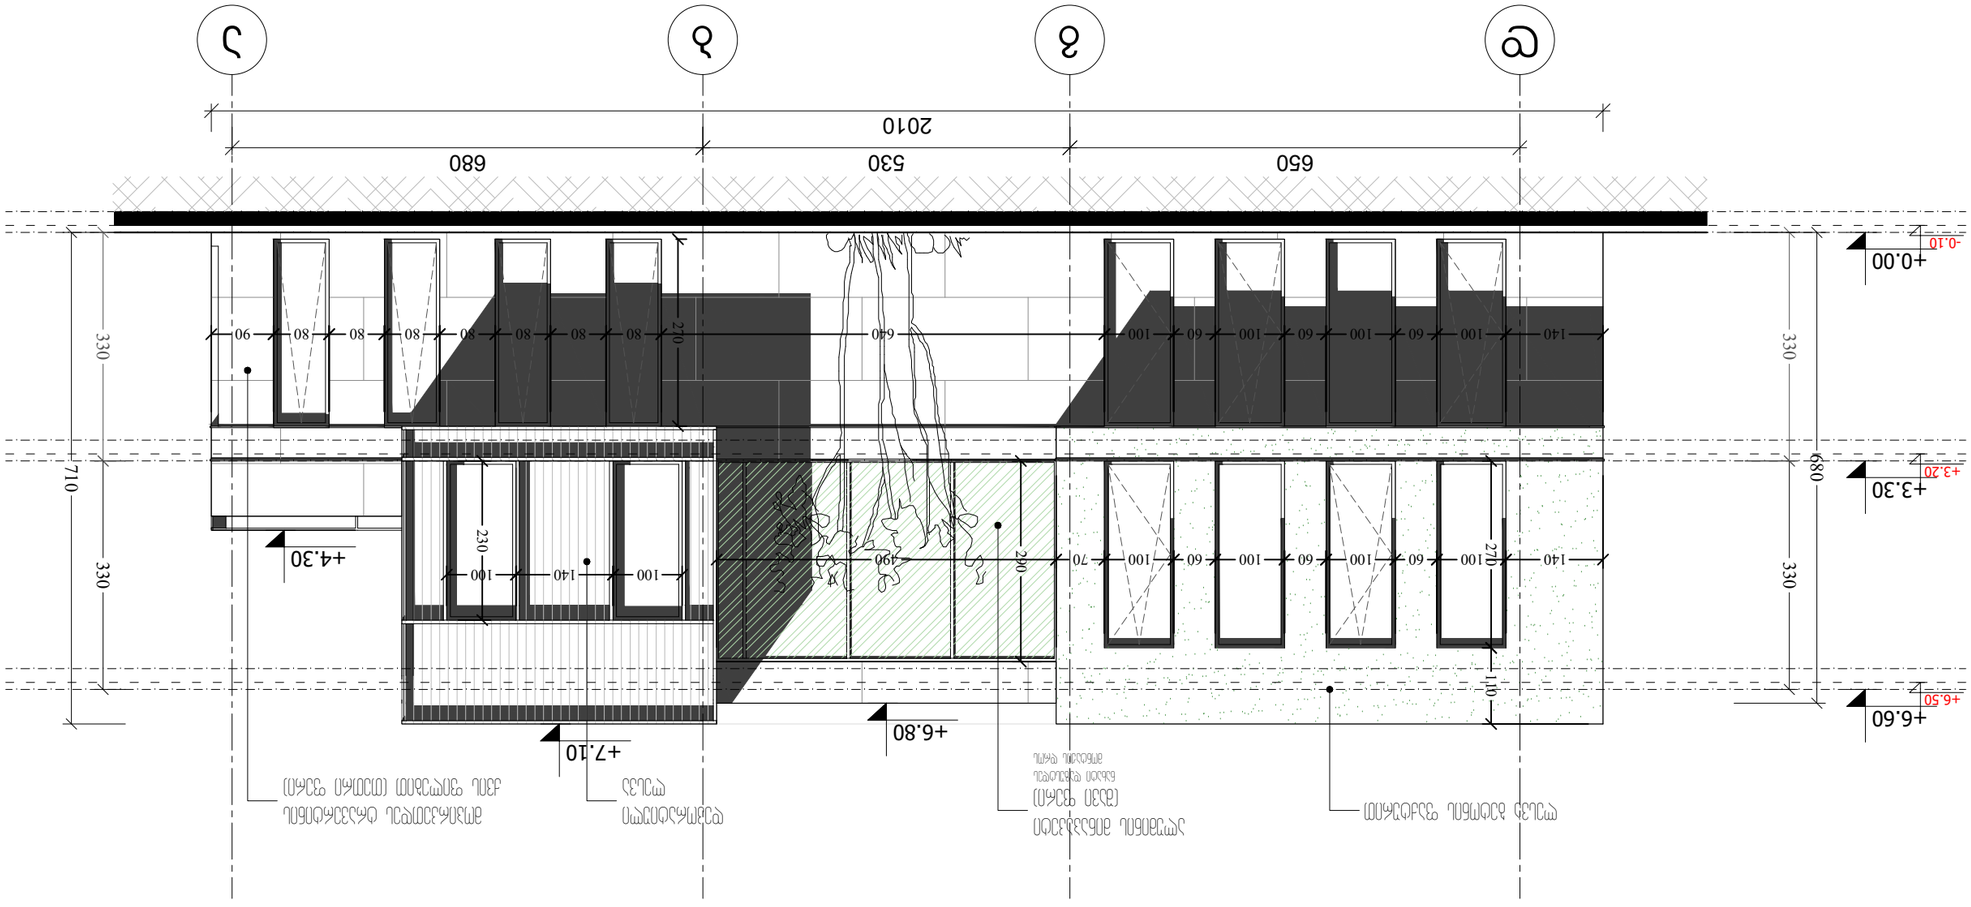

A-3		1.6.07	gegmebi.dwg
PAPER SIZE	CONTRACT #	PROJECT #	FILE NAME
ფორმატი	ხელშეკრულების №	პროექტის №	ფაილის სახელი























ფასადი 1-4 ღერძებში

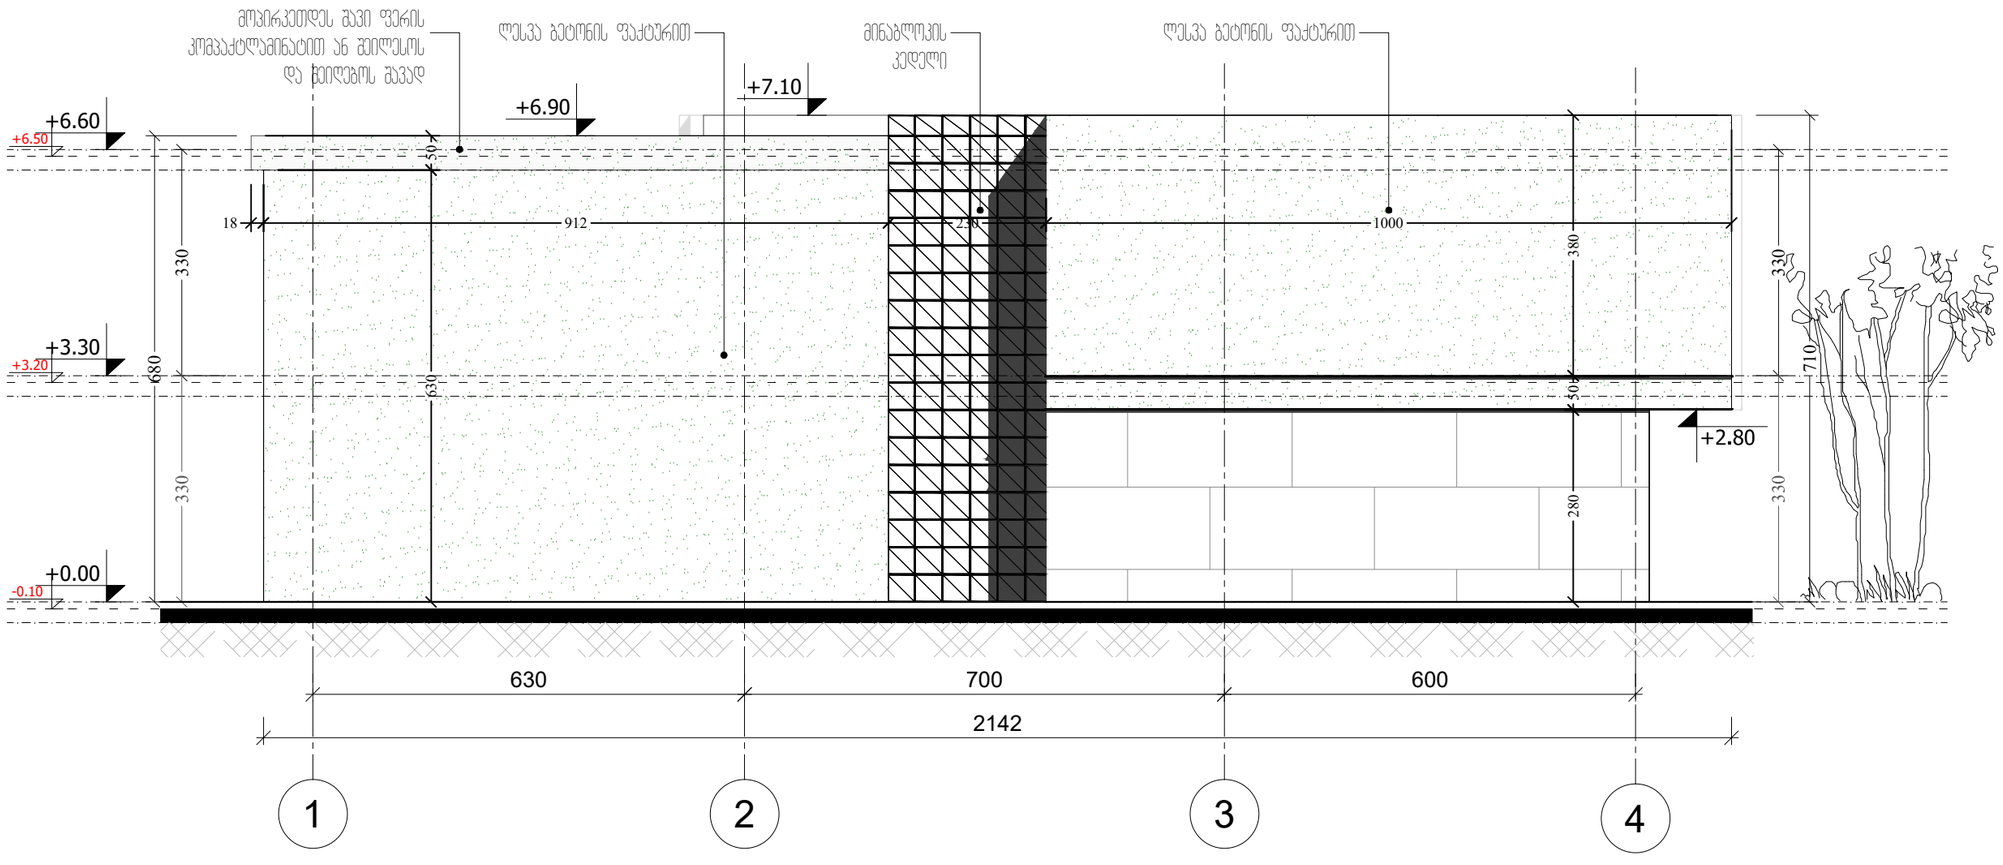

ფორმატი PAPER SIZE	ხელშეკრულება № CONTRACT #	პროექტის № PROJECT #	ფაილის სახელი FILE NAME
A-3		1.6.07	gegmebi.dwg

პირობითი აღნიშვნები LEGEND

6.00 არქიტექტურული ნიშნული

1 — — ჭრილის ხაზი

—·—·— ღერძის ხაზი

შენიშვნები NOTES

1. ნახაზზე ზომები მოცემულია სანტიმეტრებში;
2. ნახაზზე ყველა ცვლილება მშენებლობისას შეთანხმებული უნდა იყოს პროექტის ავტორთან;
3. ფერცლის პორექტირებით ავტომატურად უქმდება ნინა ვარიანტი;

შენიშვნა

დამკვეთი CLIENT: დავით ჩერქეზიშვილი

პროექტი PROJECT: ადმინისტრაციული შენობა და ლაბორატორია

მისამართი ADDRESS: ალმაშენებლის ხეივანი 12 კმ.

თანამდებობა	გვარი	ხელმოწერა
არქიტექტორი	რ. ხეცურიანი	
	გ. გეგელაშვილი	
კონსტრუქტორი		
დაამუშავა	გ. გეგელაშვილი	
შეამოწმა	რ. ხეცურიანი	

EAST EUROPEAN UNIVERSITY
East European University (EEU)
4 Shatili str., Tbilisi 0178, Georgia
Tel: +995 (32) 248 01 41;
E-mail: info@eeu.edu.ge
Web-page: www.eeu.edu.ge

არქიტექტურული ნაწილი ARCHITECTURE

მასშტაბი SCALE: 1:100

თარიღი DATE OF ISSUE: 25/07/2020

ნახაზი DRWG.: ლაბორატორიის ფასადი 1-4 ღერძებში

პროექტირება REVISIONS

№	პროექტ. REV.	თარიღი DATE
1		
2		
3		
4		
5		
6		

სტადია STAGE	ინდექსი INDEX	ფურც. PAGES
სანებართვო პროექტი		

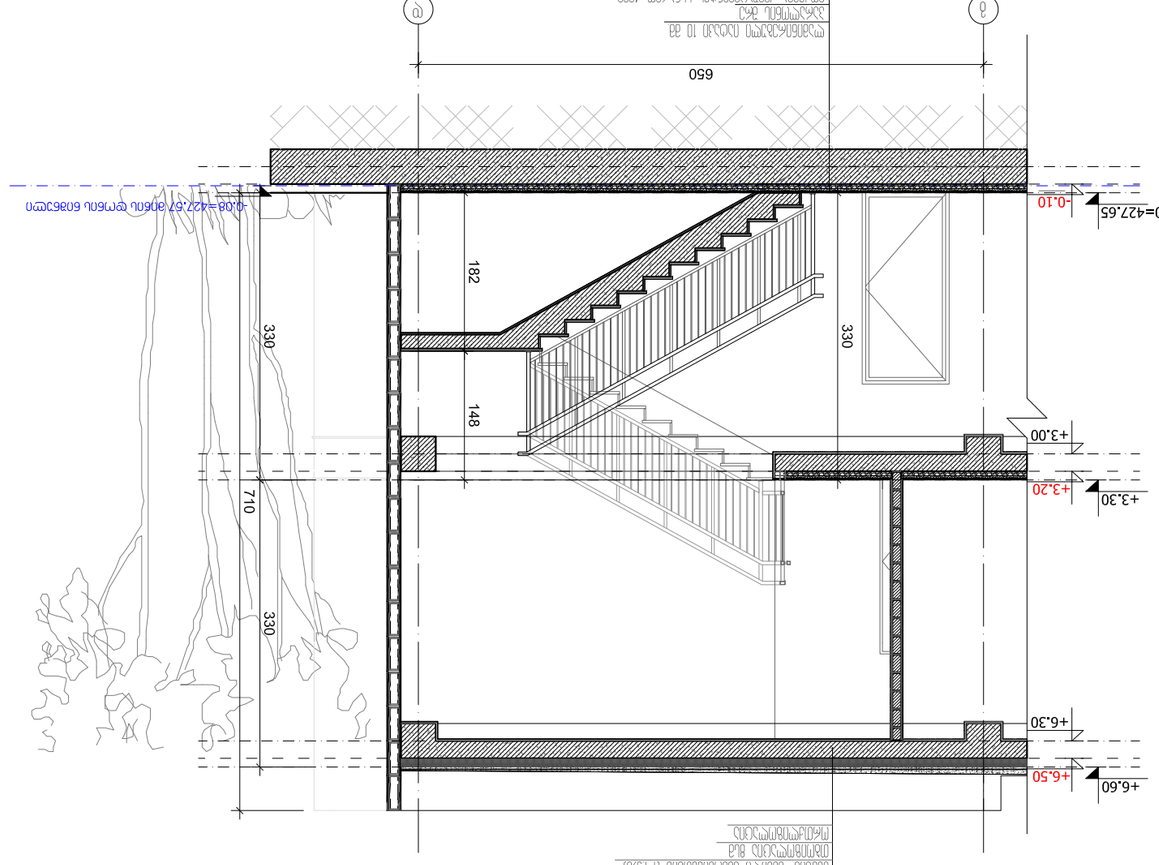

ა 1:50

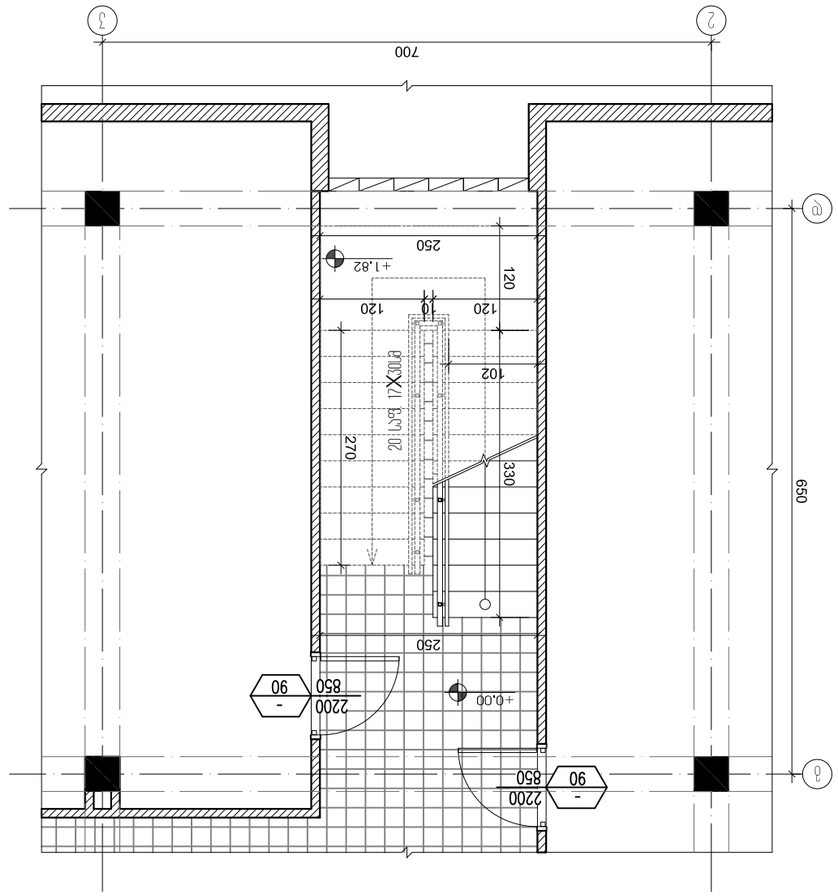

ა 1:50

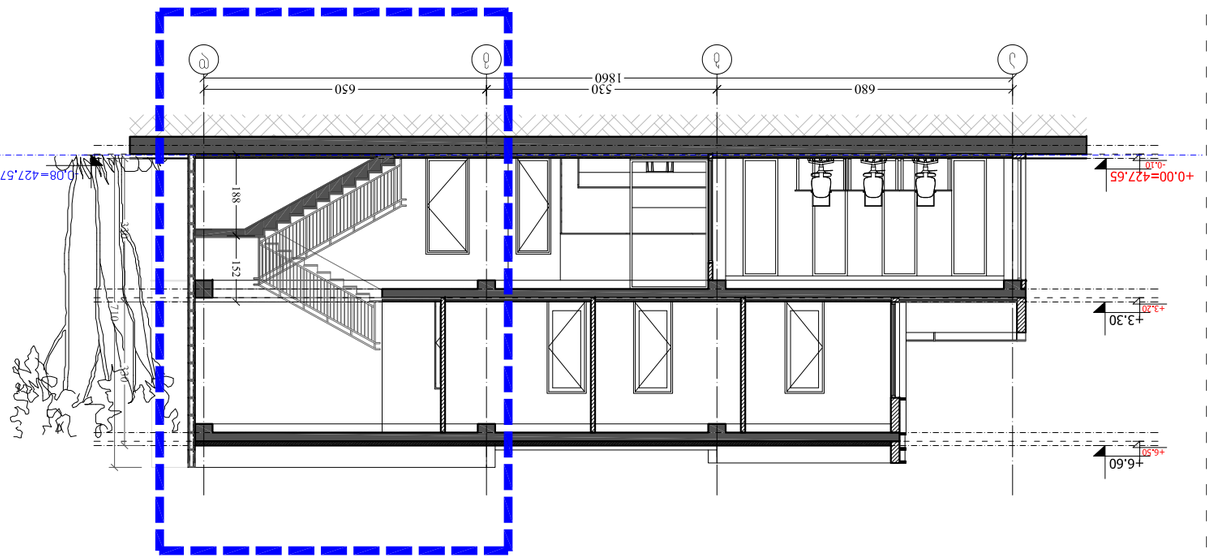

ა 1:100

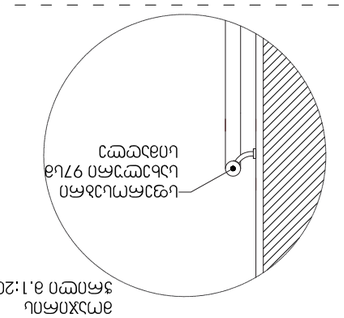

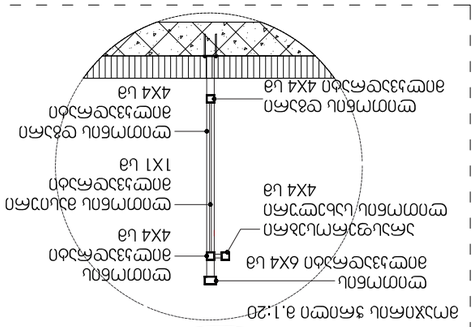

ა 1:20

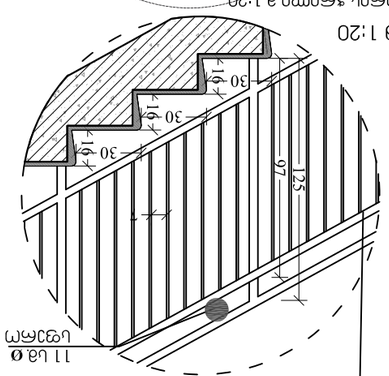

ა 1:10

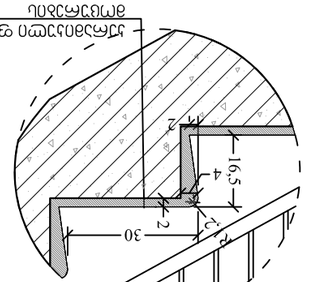

ფორმატი PAPER SIZE	A-2
ხელშეკრულების № CONTRACT #	
პროექტის № PROJECT #	1.6.07
ფაილის სახელი FILE NAME	detailebl.dwg

ნახატის აღნიშვნები LEGEND

ნახატის ნომერი და ფურცელი

ნახატის ნომერი

ნახატის სახელი

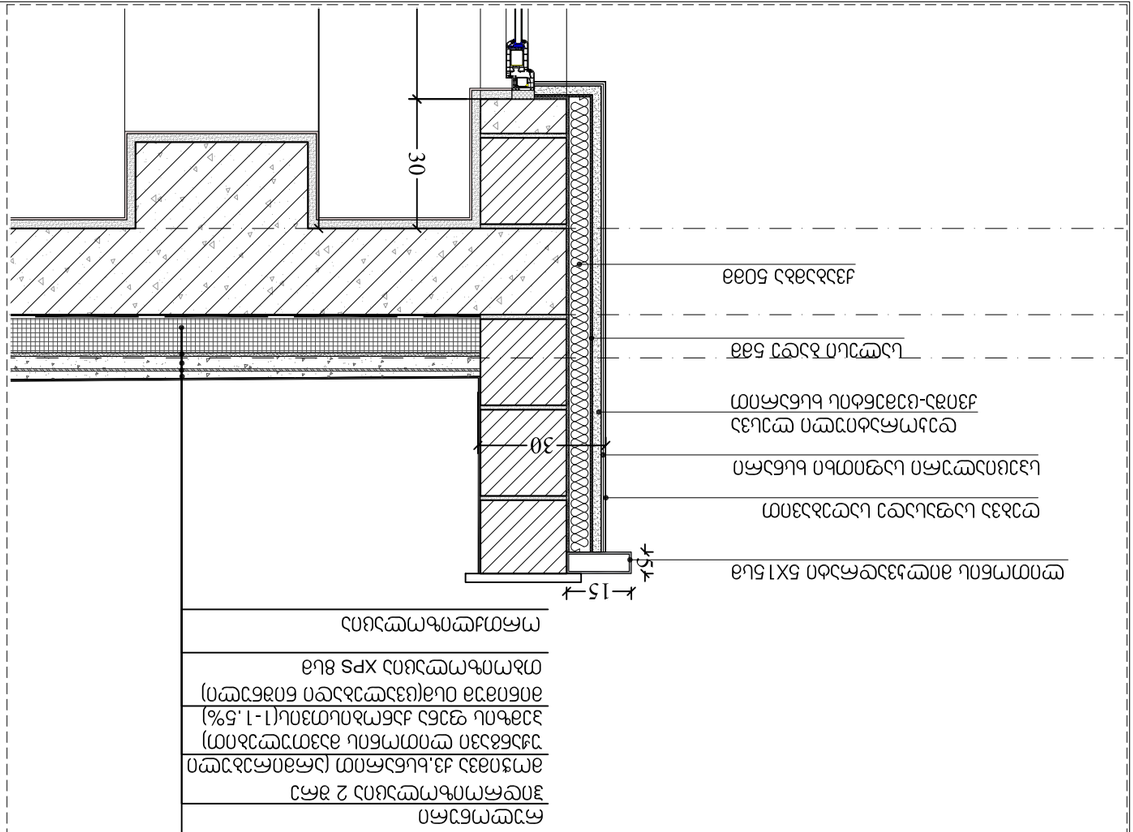
а 1:10

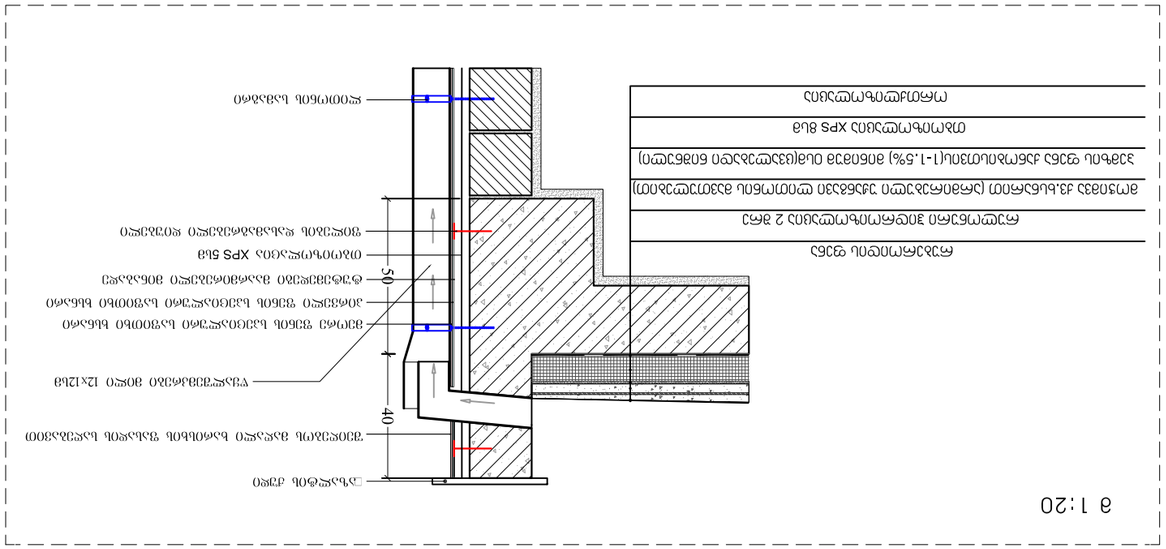

ფასადი 2-2

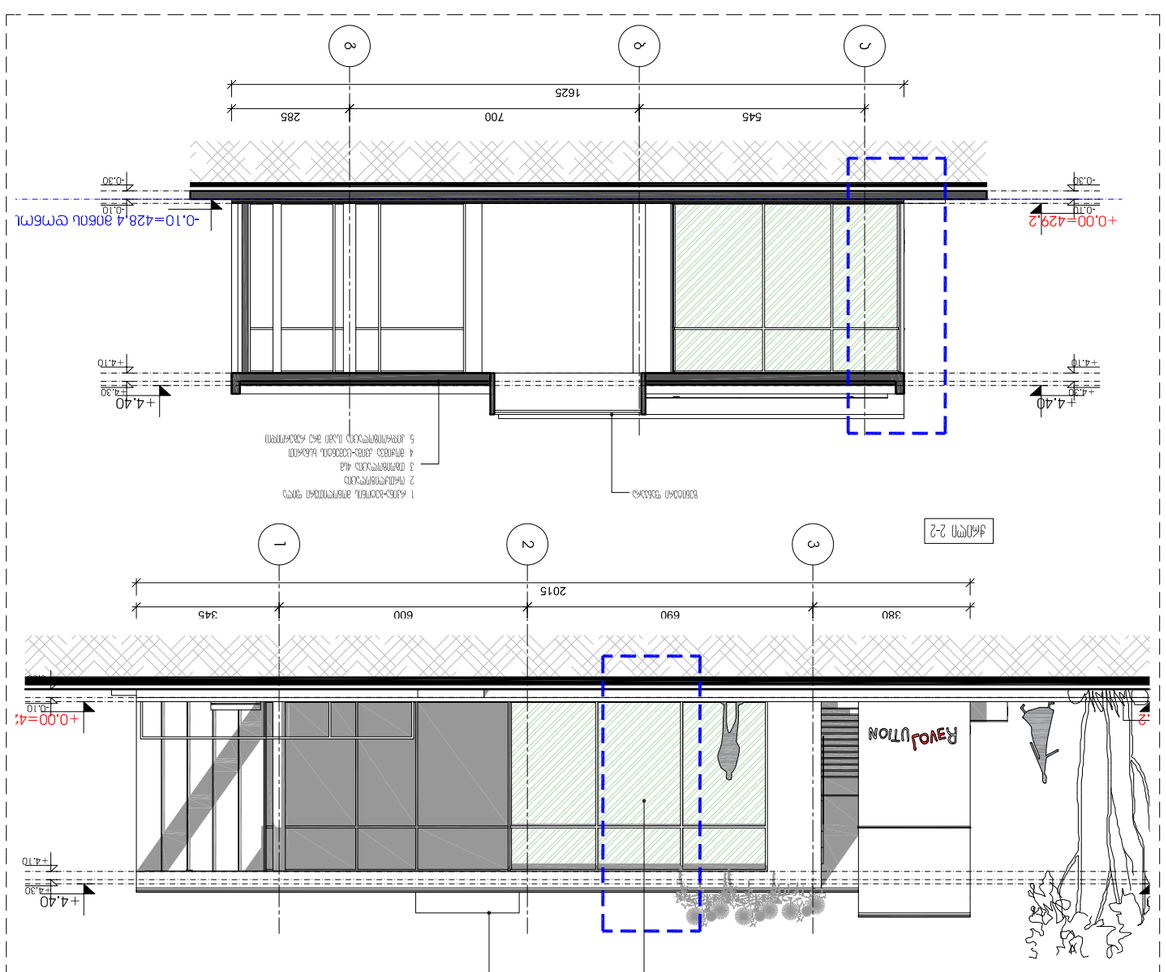

ფასადი 1-1

ფასადი 3-1 (ლოჯის ფასადის ხედი)

მასშტაბი 1:100

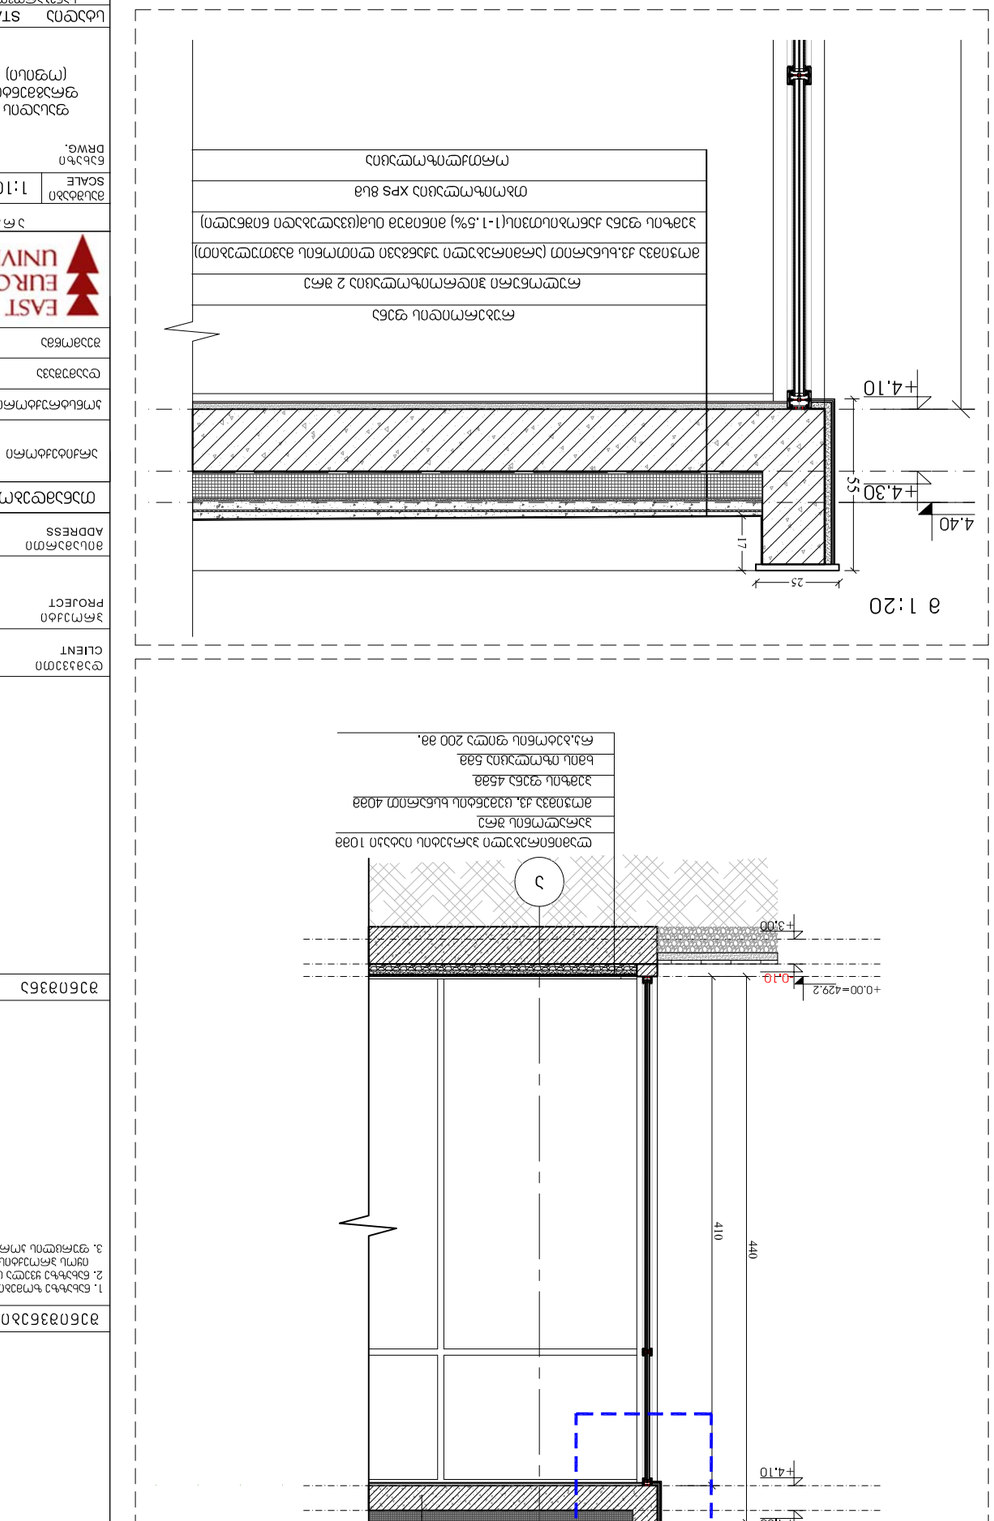

მასშტაბი 1:20

მასშტაბი 1:50

მასშტაბი 1:20

ფურცლის ზომა PAPER SIZE	A-3		
ფურცლის № CONTRACT #			
პროექტის № PROJECT #	1.6.07		detaleb1.dwg
ფურცლის სახელი FILE NAME	LEGEND		

ნიშნების ლეგენდა

6.00	სართულის ნიშნული
	ასანთლის ნაბიჯი
	ასანთლის ნაბიჯი
	ღობე

ავტორი AUTHOR			
შემოწმებული CHECKED			
მთავარი ინჟინერი CHIEF ENGINEER			
დირექტორი DIRECTOR			


ეტაპი STAGE	ნახატების რაოდენობა INDEX	ფურცელი PAGES

ცვლილებები REVISIONS		
№	ცვლილების თარიღი DATE	
1		
2		
3		
4		
5		
6		

არქიტექტურა ARCHITECTURE		
მასშტაბი SCALE	1:100	თარიღი DATE OF ISSUE 15/09/2020

EAST EUROPEAN UNIVERSITY
East European University (EEU)
4 Shanili str., Tbilisi 0178, Georgia
Tel: +995 (32) 248 01 41;
E-mail: info@eeu.edu.ge
Web-page: www.eeu.edu.ge

შენიშვნები NOTES


ტ-09

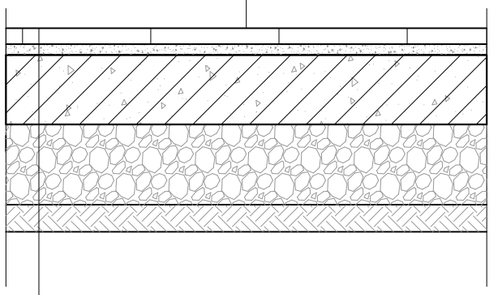

ბრანიტის ფილა 3 სმ
ქვიშაცემენტის ხსნარი 2 სმ
ბეტონის ფილა 10 სმ
ღორღის ფენა 15 სმ
გრუნტი

ტ-10

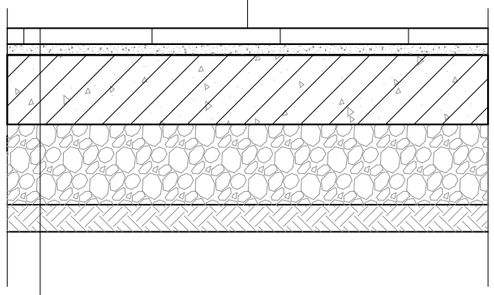

ბეტონის მოსაპირკეთებელი ფილა 3 სმ
ქვიშაცემენტის ხსნარი 2 სმ
ბეტონის ფილა 10 სმ
ღორღის ფენა 15 სმ
გრუნტი

ტ-11

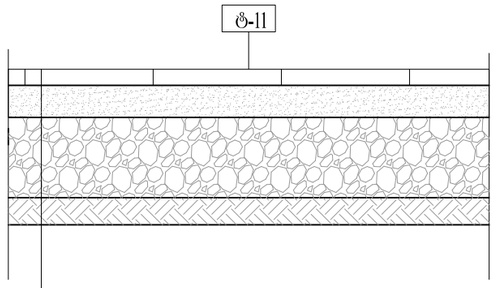

ბეტონის მოსაპირკეთებელი ფილა 3 სმ
დატკეპნილი ქვიშის ფენა 6 სმ
დატკეპნილი ღორღის ფენა 15 სმ
გრუნტის ფენა

ტ-12

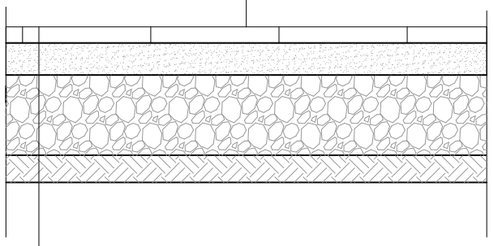

გრანიტისფილა 3 სმ
დატკეპნილი ქვიშის ფენა 6 სმ
დატკეპნილი ღორღის ფენა 15 სმ
გრუნტის ფენა

ტ-13

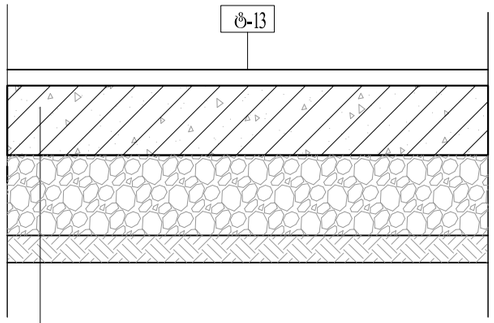

კაუჭუკის საფარი 3 სმ
ბეტონის ფილა 10 სმ
დატკეპნილი ღორღის ფენა 15 სმ
გრუნტის ფენა

ტ-14

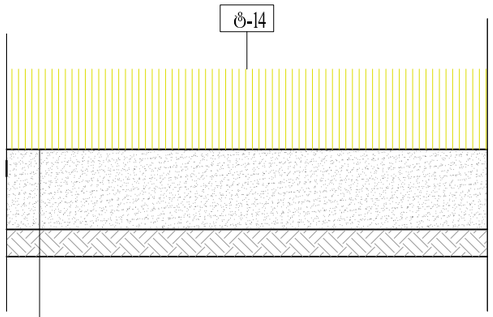

გამწვანება
მიწის ფენა
გრუნტის ფენა

ფორმატი PAPER SIZE	დამკვეთის № CONTRACT #	პროექტის № PROJECT #	ფაილის სახელი FILE NAME
A-3		1.6.07	iataki.dwg

პირობითი აღნიშვნები LEGEND

6,00 არქიტექტურული ნიშნული

1 პრილის ხაზი

ღერძის ხაზი

შენიშვნები NOTES

1. ნახაზზე ზომები მოცემულია სანტიმეტრებში;
2. ნახაზზე ყველა ცვლილება მშენებლობისას შეთანხმებული უნდა იყოს პროექტის ავტორთან;
3. ფერცლის პორექტირებით ავტომატურად უქმდება წინა ვარიანტი;

შენიშვნა

დამკვეთი CLIENT

პროექტი PROJECT

ადმინისტრაციული შენობა და ლაბორატორია

მისამართი ADDRESS

აღმაშენებლის ხეივანი 12 ა8.

თანამდებობა	გვარი	ხელმოწერა
არქიტექტორი	რ. ხეცურიანი	
	გ. გეგელაშვილი	
კონსტრუქტორი		
დაამუშავა	გ. გეგელაშვილი	
შეამოწმა	რ. ხეცურიანი	

EAST EUROPEAN UNIVERSITY

East European University (EEU)
4 Shatili str., Tbilisi 0178, Georgia
Tel: +995 (32) 248 01 41;
E-mail: info@eeu.edu.ge
Web-page: www.eeu.edu.ge

არქიტექტურული ნაწილი ARCHITECTURE

მასშტაბი SCALE	1:100	თარიღი DATE OF ISSUE	15/09/2020

ნახაზი DRWG. იატაკის ტიპები 2

პორექტირება REVISIONS

№	პორექტ. REV.	თარიღი DATE
1		
2		
3		
4		
5		
6		

სტადია STAGE	ინდექსი INDEX	ფურც. PAGES
სანებართვო პროექტი		

ვიტრაჟის კოდი	ვტ-01	საბაზო მასალა	მუქი ფერის ალუმინი
ზომები	545X415სმ		
რაოდენობა	1		
ერთეულის ფართი	22.6 $მ^2$		

შენიშვნა:
ნაკეთობის დამზადების წინ ღიობის ზომები გადამოწმდეს ადგილზე;

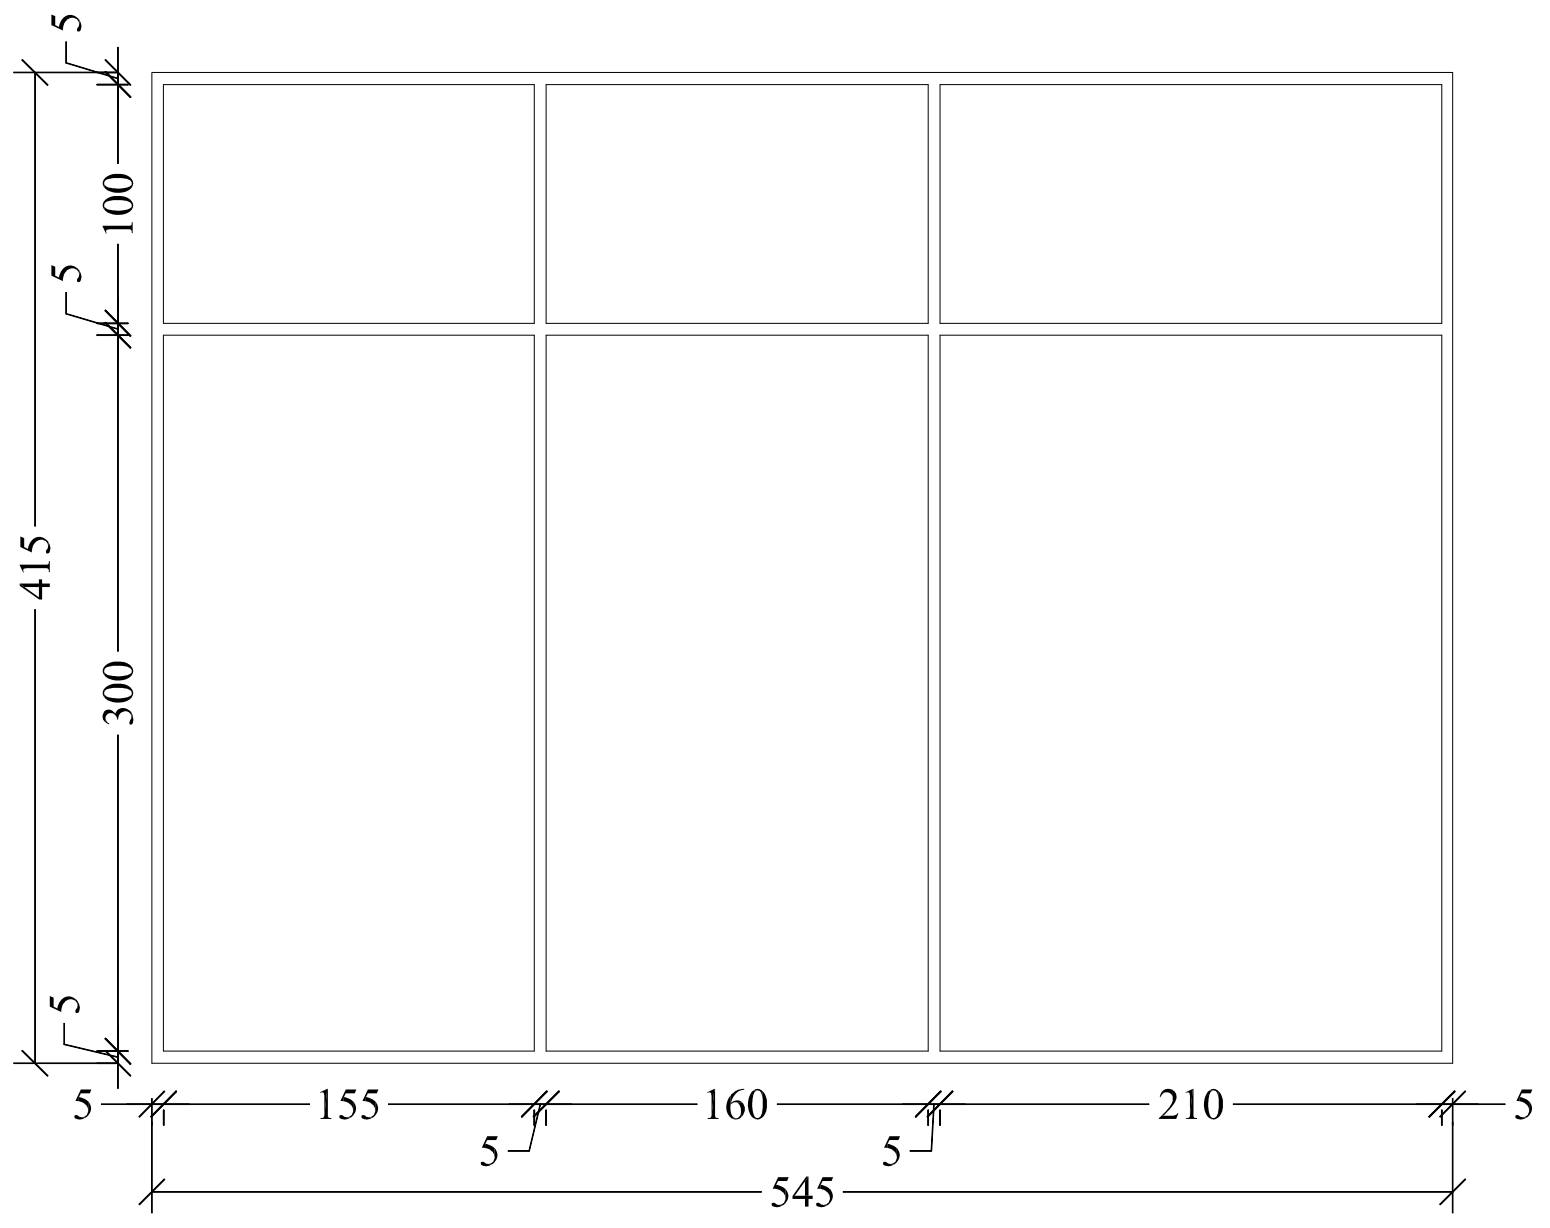

ვიტრაჟის კოდი	ვტ-02	საბაზო მასალა	მუქი ფერის ალუმინი
ზომები	1030X415სმ		
რაოდენობა	1		
ერთეულის ფართი	42.7 $მ^2$		

შენიშვნა:
ნაკეთობის დამზადების წინ ღიობის ზომები გადამოწმდეს ადგილზე;

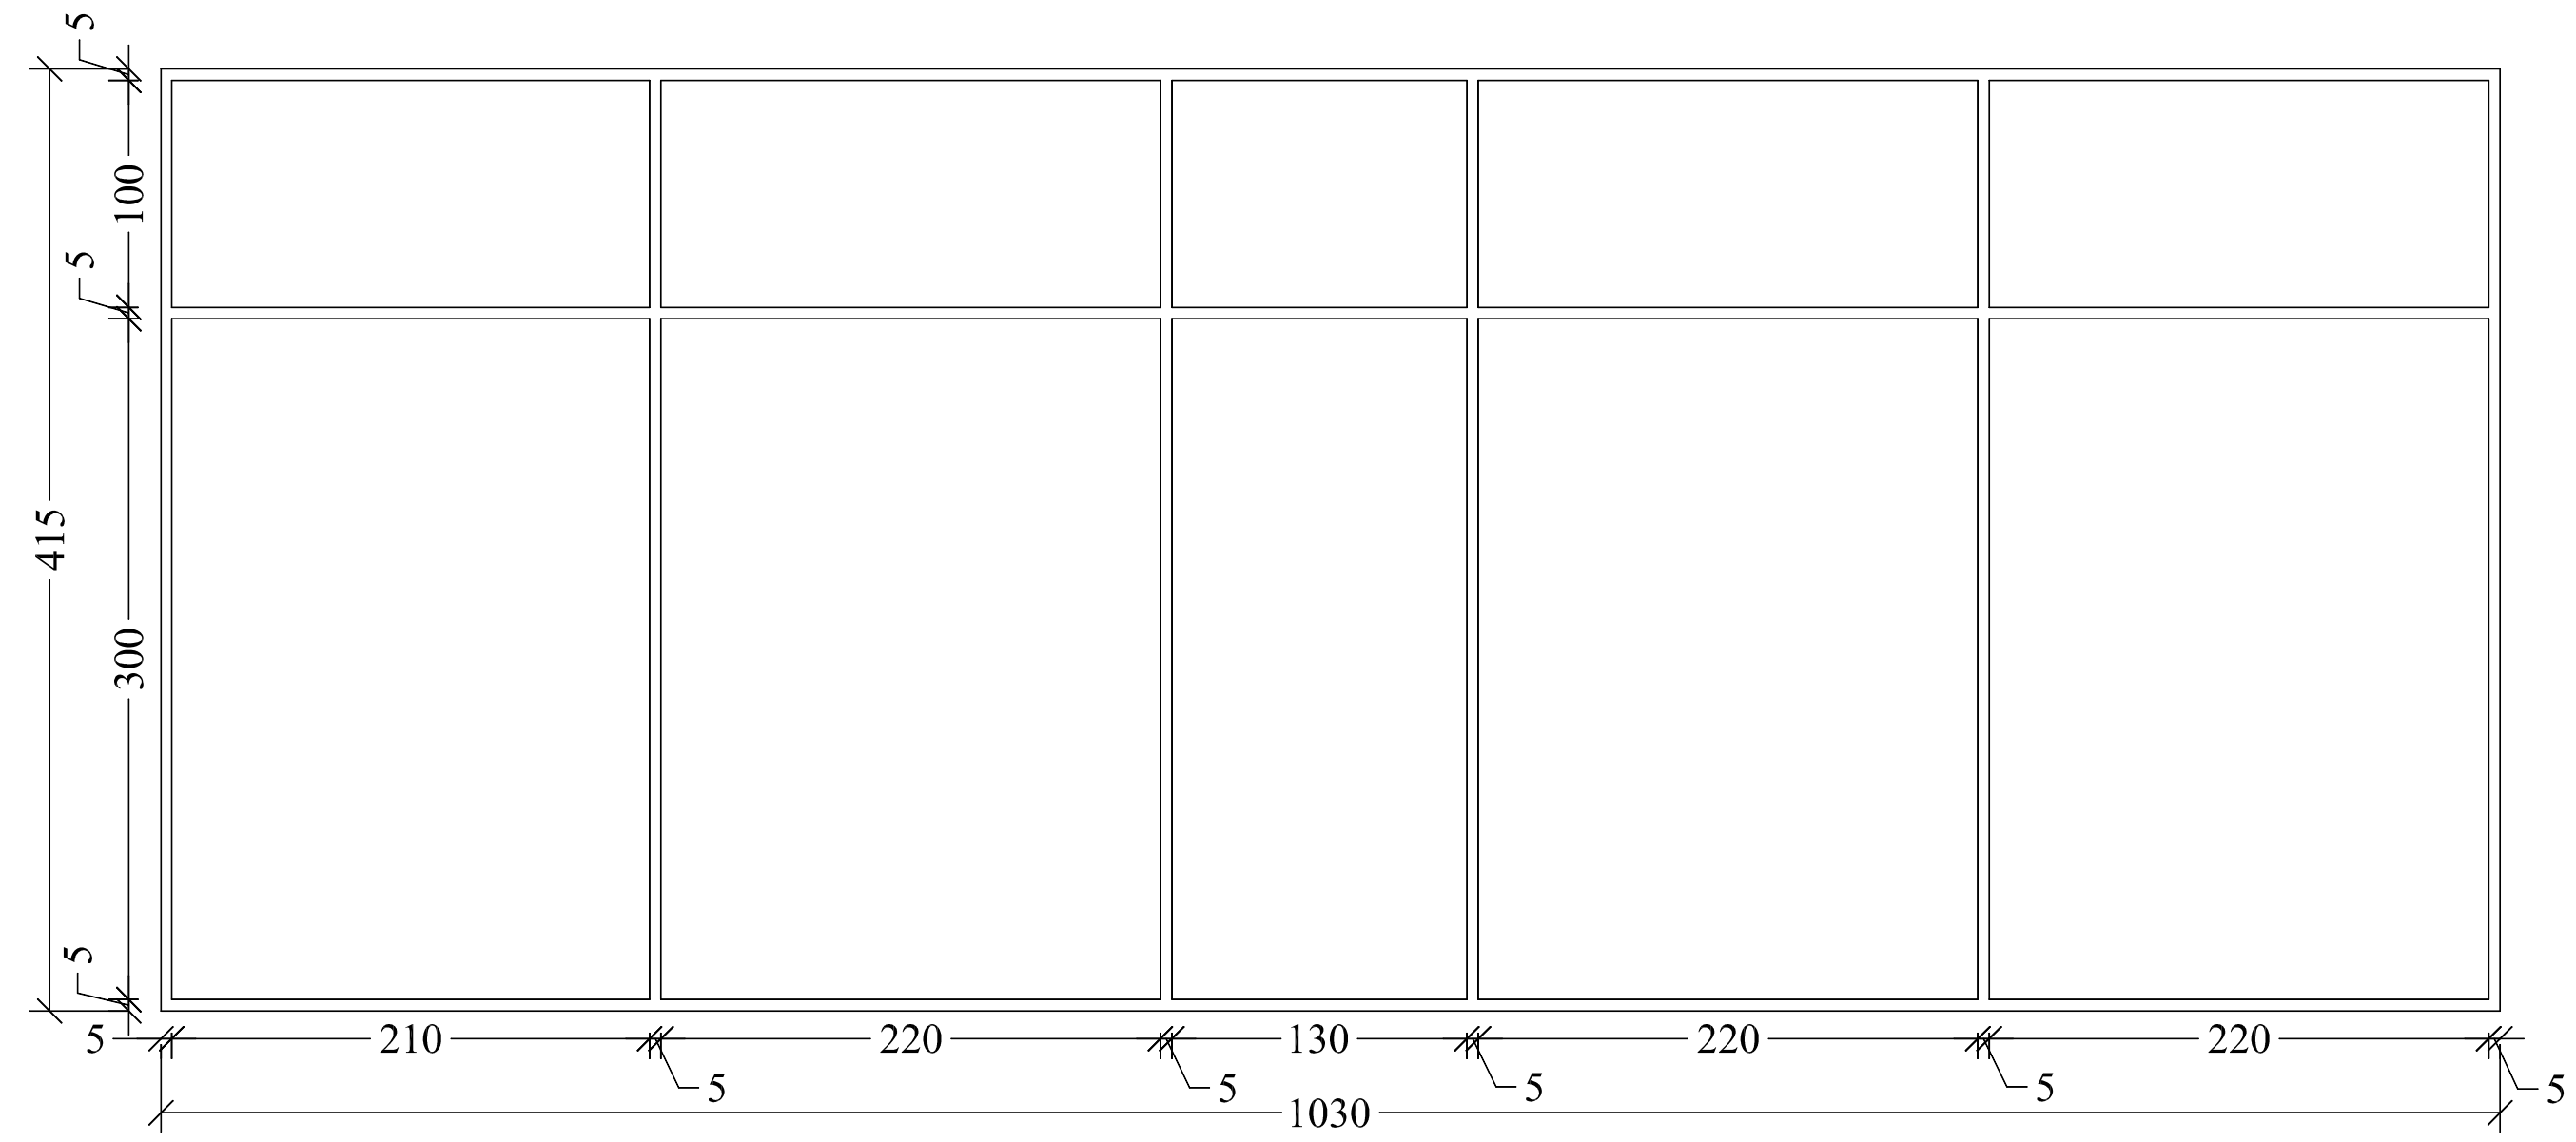

ვიტრაჟის კოდი	ვტ-03	საბაზო მასალა	მუქი ფერის ალუმინი
ზომები	525X415სმ		
რაოდენობა	1		
ერთეულის ფართი	21.8 $მ^2$		

შენიშვნა:
ნაკეთობის დამზადების წინ ღიობის ზომები გადამოწმდეს ადგილზე;

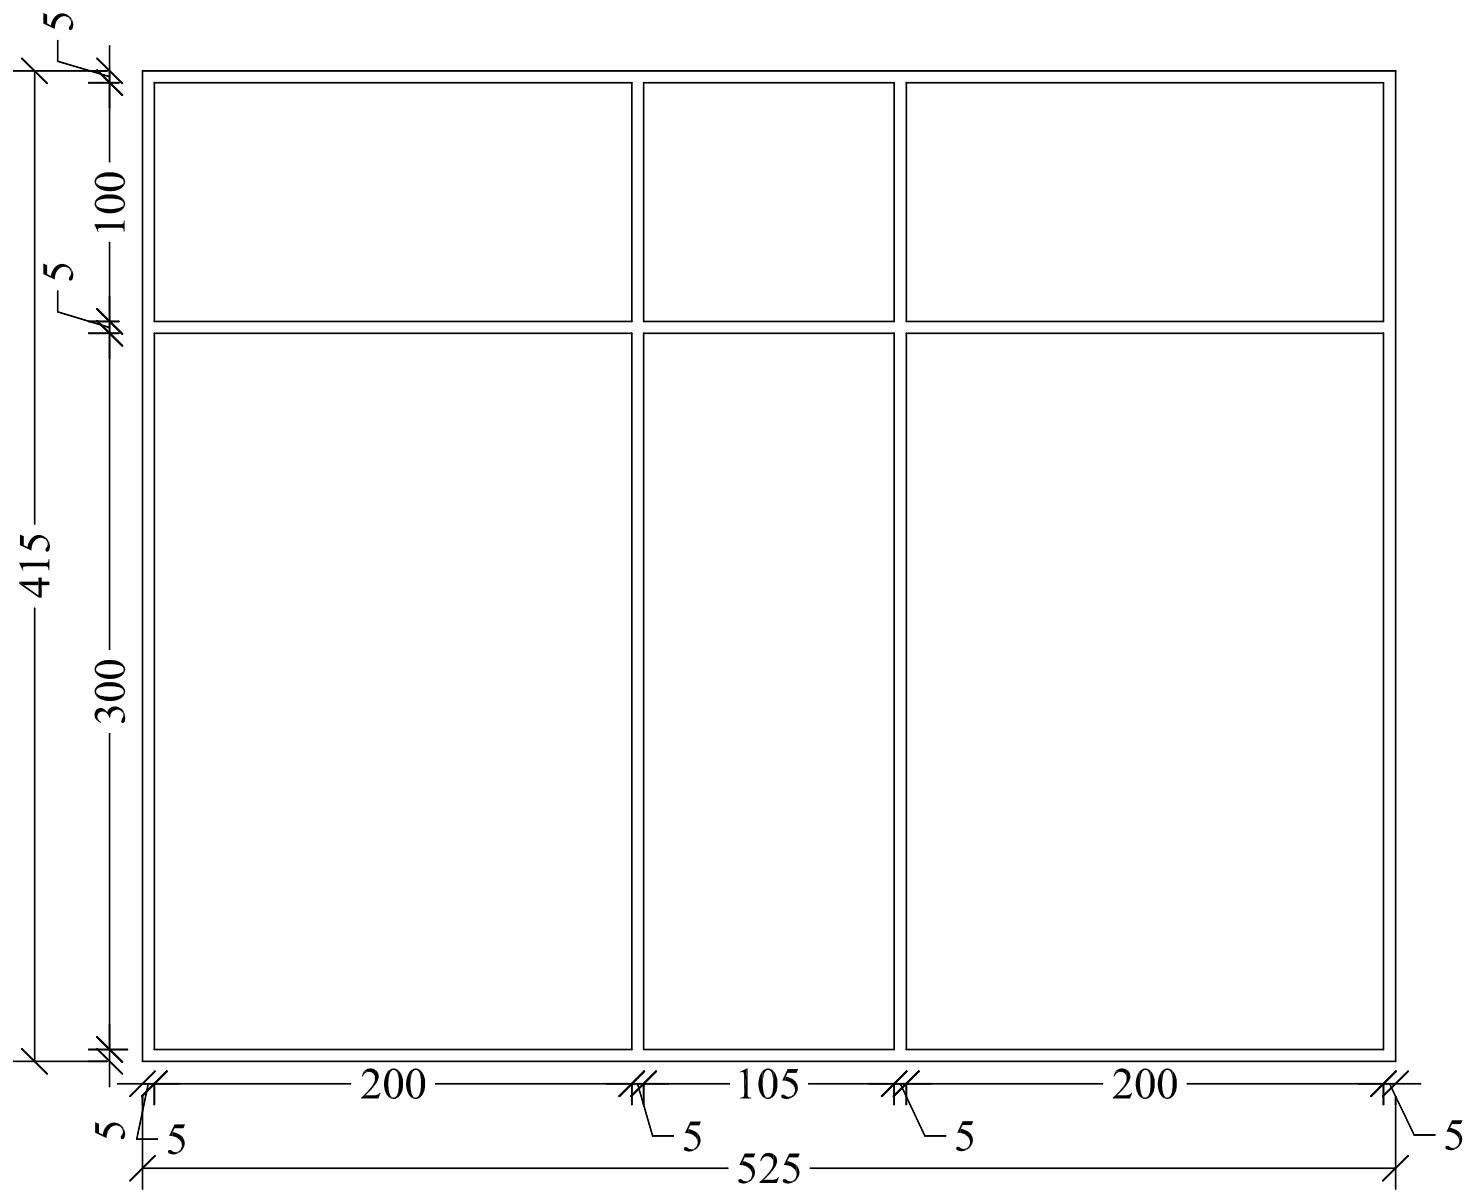

ვიტრაჟების სპეციფიკაცია (ოფისი)									
ტიპი	ზომა (სმ.)		საბაზო მასალა		რაოდენობა სართულებზე		რაოდენობა	ფართობი	სულ ფართობი
	L	H		-1sarTuli	pirveli sarTuli	meore sarTuli			
ვტ-01	545	415	ალუმინი		1		1	22.6	2.80
ვტ-02	1030	415	ალუმინი		1		1	42.7	42.745
ვტ-03	525	415	ალუმინი		1		1	21.8	21.79
ვტ-04	620	415	ალუმინი		1		1	25.7	25.73
ვტ-05	595	415	ალუმინი		1		1	24.7	24.69
							5		117.76

ვიტრაჟის კოდი	ვტ-04	საბაზო მასალა	მუქი ფერის ალუმინი
ზომები	620X415სმ		
რაოდენობა	1		
ერთეულის ფართი	25.7 $მ^2$		

შენიშვნა:
ნაკეთობის დამზადების წინ ღიობის ზომები გადამოწმდეს ადგილზე;

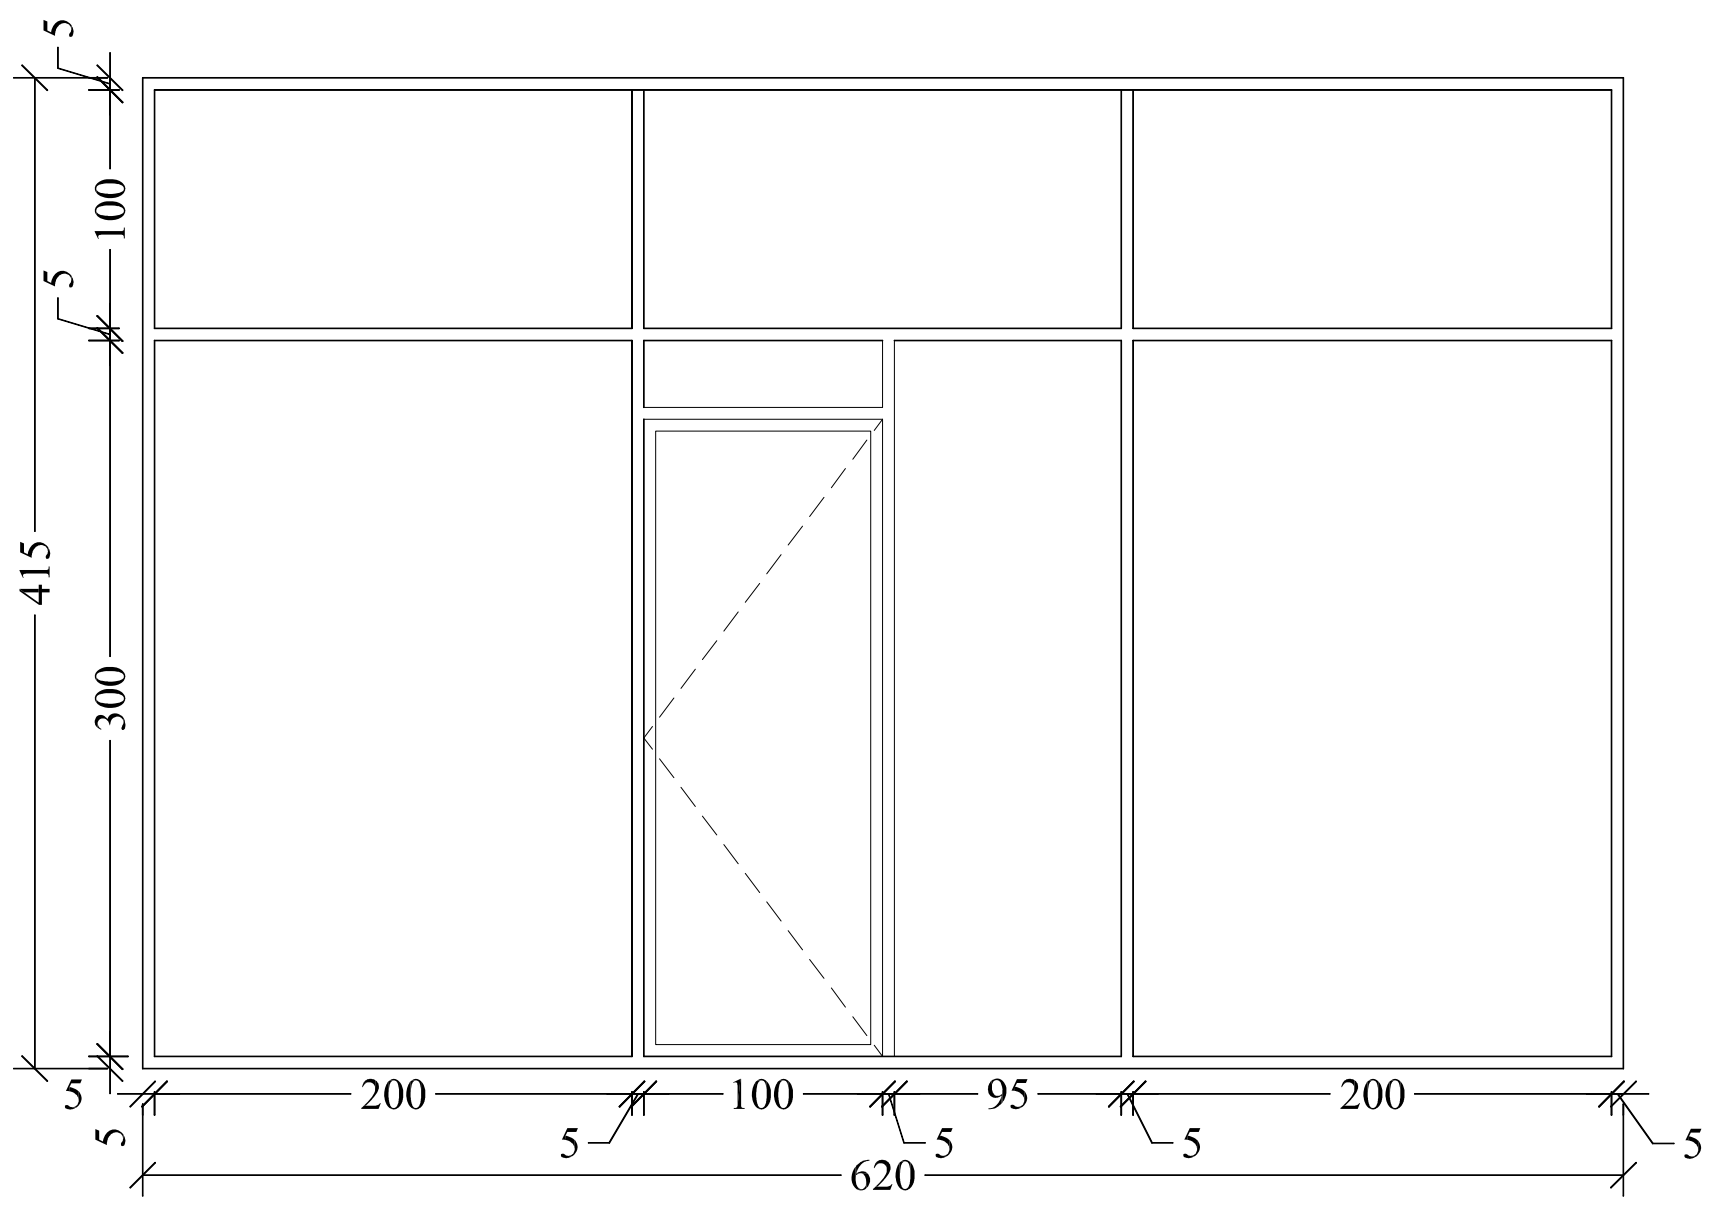

ვიტრაჟის კოდი	ვტ-05	საბაზო მასალა	მუქი ფერის ალუმინი
ზომები	595X415სმ		
რაოდენობა	1		
ერთეულის ფართი	24.7 $მ^2$		

შენიშვნა:
ნაკეთობის დამზადების წინ ღიობის ზომები გადამოწმდეს ადგილზე;

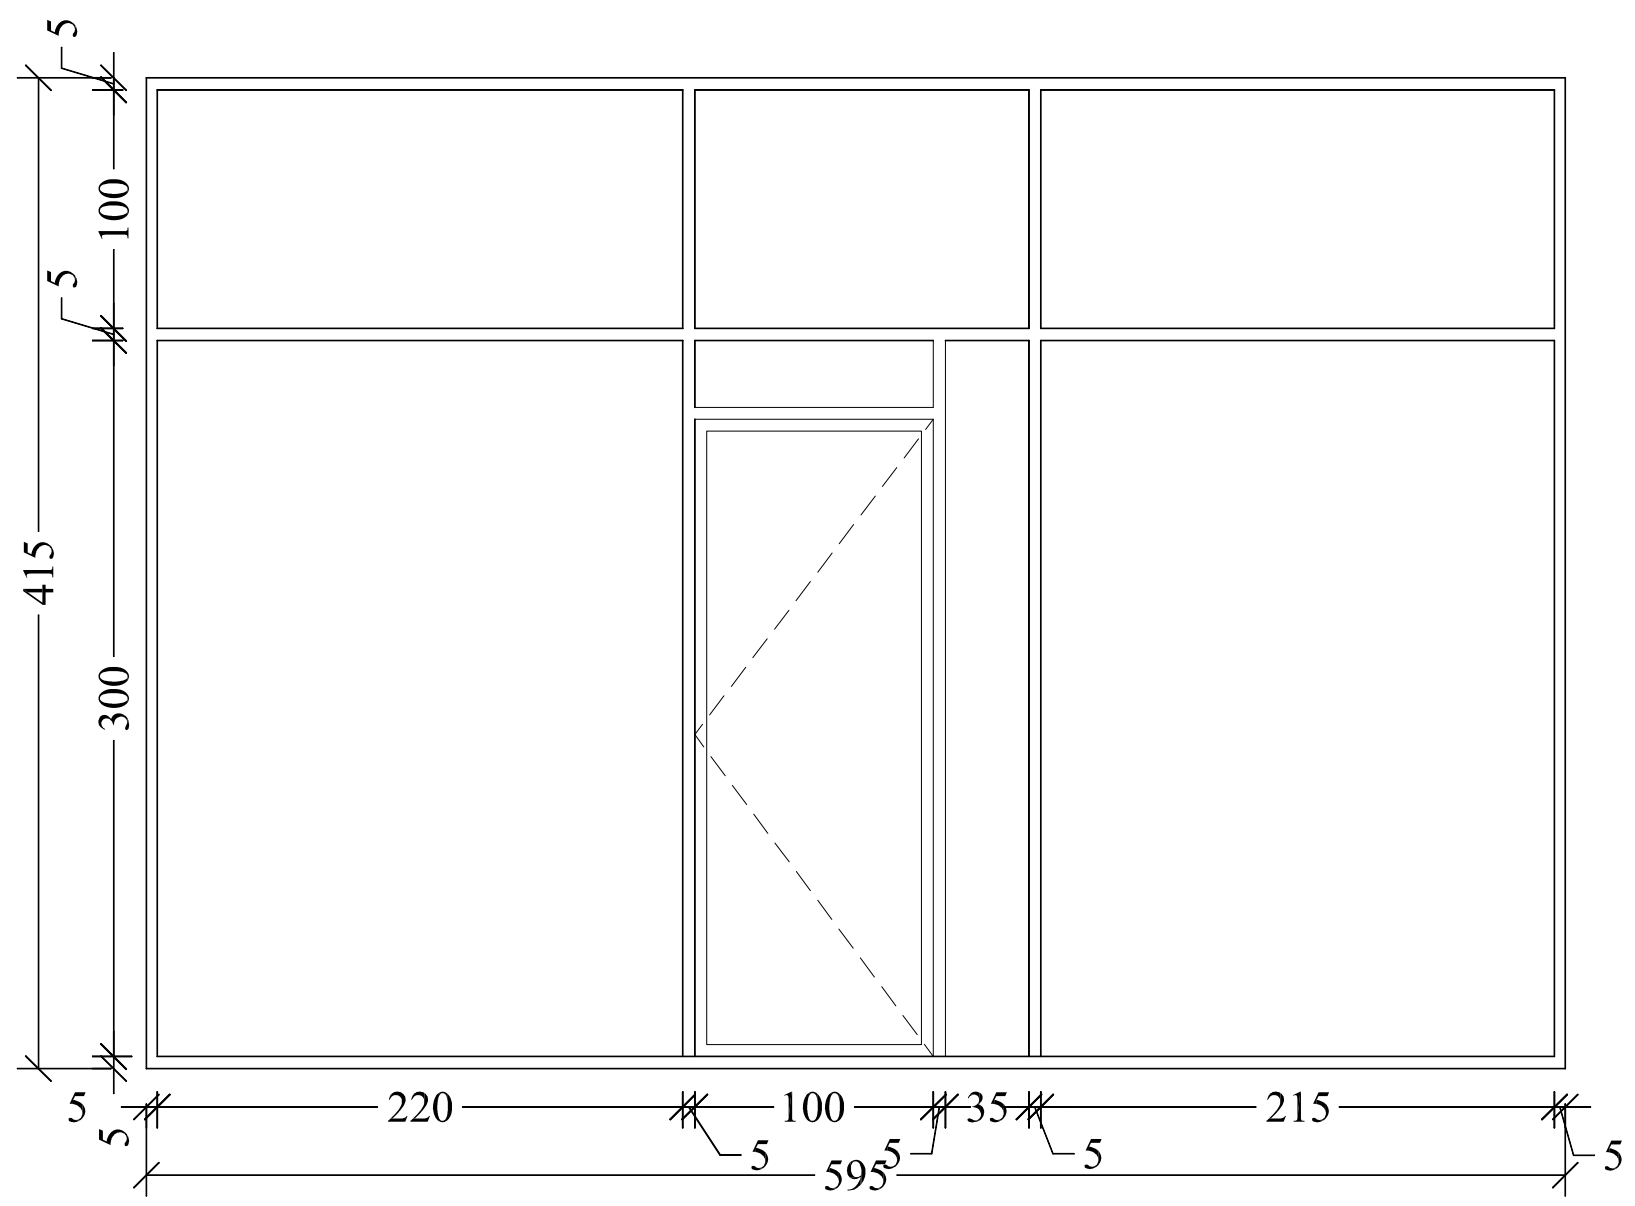

ფორმატი PAPER SIZE	დაკვეთა № CONTRACT #	პროექტის № PROJECT #	ფაილის სახელი FILE NAME
A-3		1.6.07	gegmebi.dwg

პირობითი აღნიშვნები LEGEND

6.00 არქიტექტურული ნიშნული
1 ჭრილის ხაზი
ღერძის ხაზი

შენიშვნები NOTES

1. ნახაზზე ზომები მოცემულია სანტიმეტრებში;
2. ნახაზზე ყველა ცვლილება მშენებლობისას შეთანხმებული უნდა იყოს პროექტის ავტორთან;
3. ფურცლის კორექტირებით ავტომატურად უქმდება წინა ვარიანტი;

შენიშვნა

დამკვეთი CLIENT: დავით ჩერქეზიშვილი

პროექტი PROJECT: ადმინისტრაციული შენობა და ლაბორატორია

მისამართი ADDRESS: ადმაშენებლის ხეივანი 12 კმ.

თანამდებობა	გვარი	ხელმოწერა
არქიტექტორი	რ. ხეცურიანი	
	გ. გეგელაშვილი	
კონსტრუქტორი		
დაამუშავა	გ. გეგელაშვილი	
შეამოწმა	რ. ხეცურიანი	

EAST EUROPEAN UNIVERSITY
East European University (EEU)
4 Shatili str., Tbilisi 0178, Georgia
Tel: +995 (32) 248 01 41;
E-mail: info@eeu.edu.ge
Web-page: www.eeu.edu.ge

არქიტექტურული ნაწილი
ARCHITECTURE

მასშტაბი SCALE	1:100	თარიღი DATE OF ISSUE	15/09/2020

ნახაზი DRWG.: კარ-ფანჯრის სპეციფიკაცია (ოფისი)

კორექტირება REVISIONS		
№	კორექტ. REV.	თარიღი DATE
1		
2		
3		
4		
5		
6		

სტადია STAGE	ინდექსი INDEX	ფურც. PAGES
საინაბართვო პროექტი		

ფანჯრის კოდი	ფ-01	საბაზო მასალა	მუქი ფერის ალუმინი
ზომები	80X270სმ		
რაოდენობა	8		
ერთეულის ფართი	2.16 მ²		

შენიშვნა:
ნაკეთობის დამზადების წინ ღიობის ზომები გადაამოწმდეს ადგილზე;

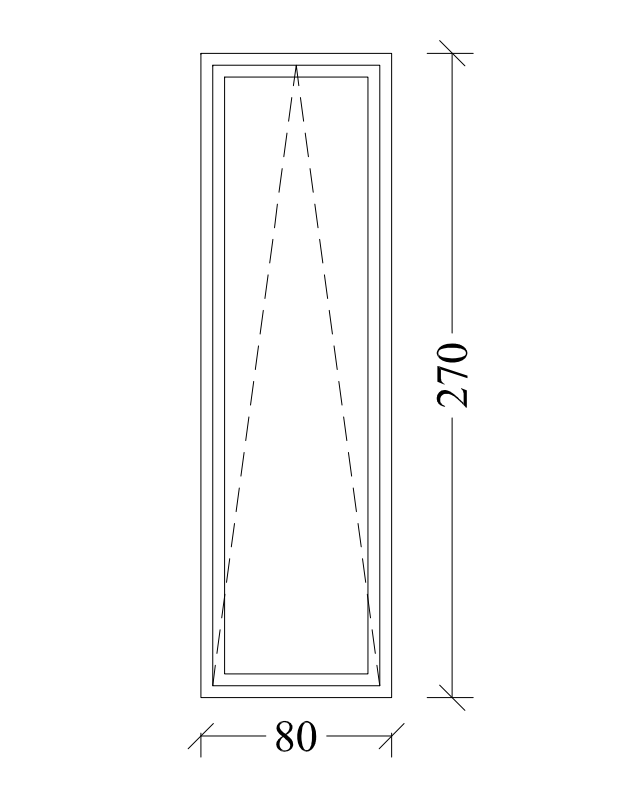

ფანჯრის კოდი	ფ-02	საბაზო მასალა	მუქი ფერის ალუმინი
ზომები	100X270სმ		
რაოდენობა	8		
ერთეულის ფართი	2.7 მ²		

შენიშვნა:
ნაკეთობის დამზადების წინ ღიობის ზომები გადაამოწმდეს ადგილზე;

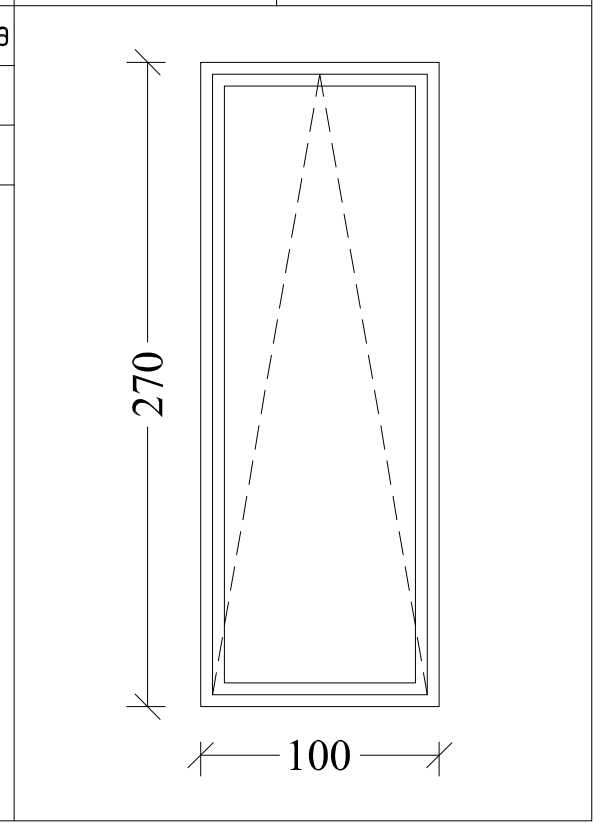

ფანჯრის კოდი	ფ-02"	საბაზო მასალა	მუქი ფერის ალუმინი
ზომები	80X270სმ		
რაოდენობა	5		
ერთეულის ფართი	2.7 მ²		

შენიშვნა:
ნაკეთობის დამზადების წინ ღიობის ზომები გადაამოწმდეს ადგილზე;

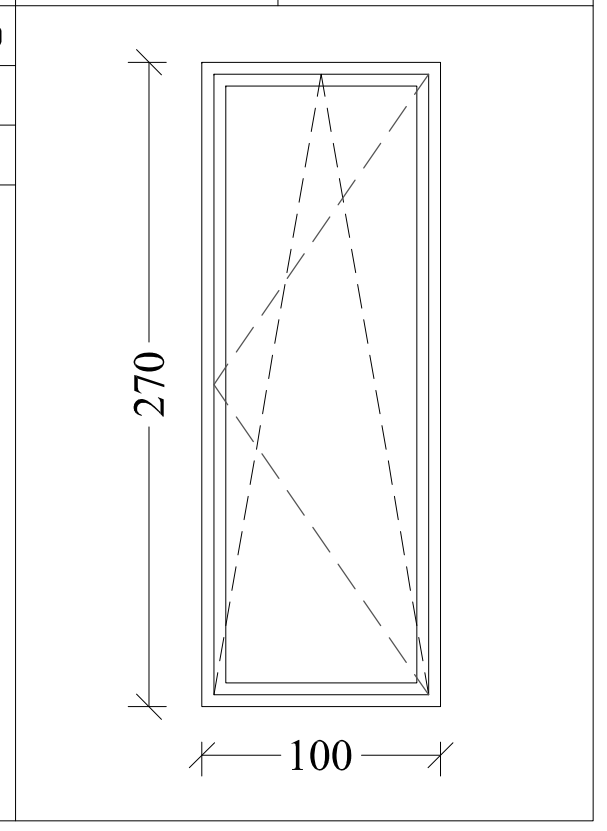

ფანჯრის კოდი	ვტ-01	საბაზო მასალა	მუქი ფერის ალუმინი
ზომები	615X205სმ		
რაოდენობა	1		
ერთეულის ფართი	12.3 მ²		

შენიშვნა:
ნაკეთობის დამზადების წინ ღიობის ზომები გადაამოწმდეს ადგილზე;

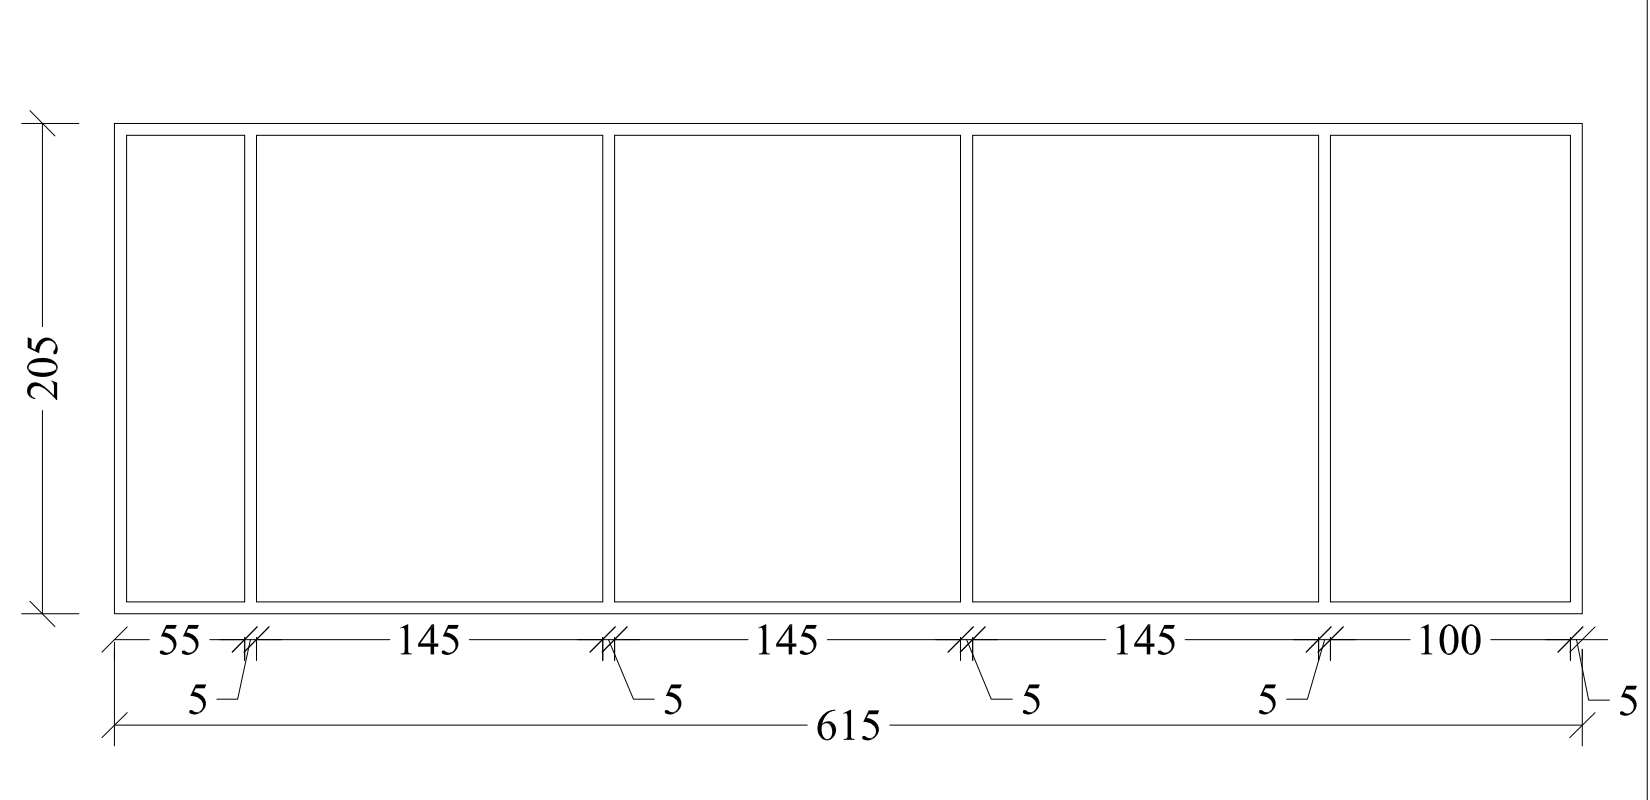

ფანჯრის კოდი	ვტ-02	საბაზო მასალა	მუქი ფერის ალუმინი
რაოდენობა	1		
ერთეულის ფართი	12.3 მ²		

შენიშვნა:
ნაკეთობის დამზადების წინ ღიობის ზომები გადაამოწმდეს ადგილზე;

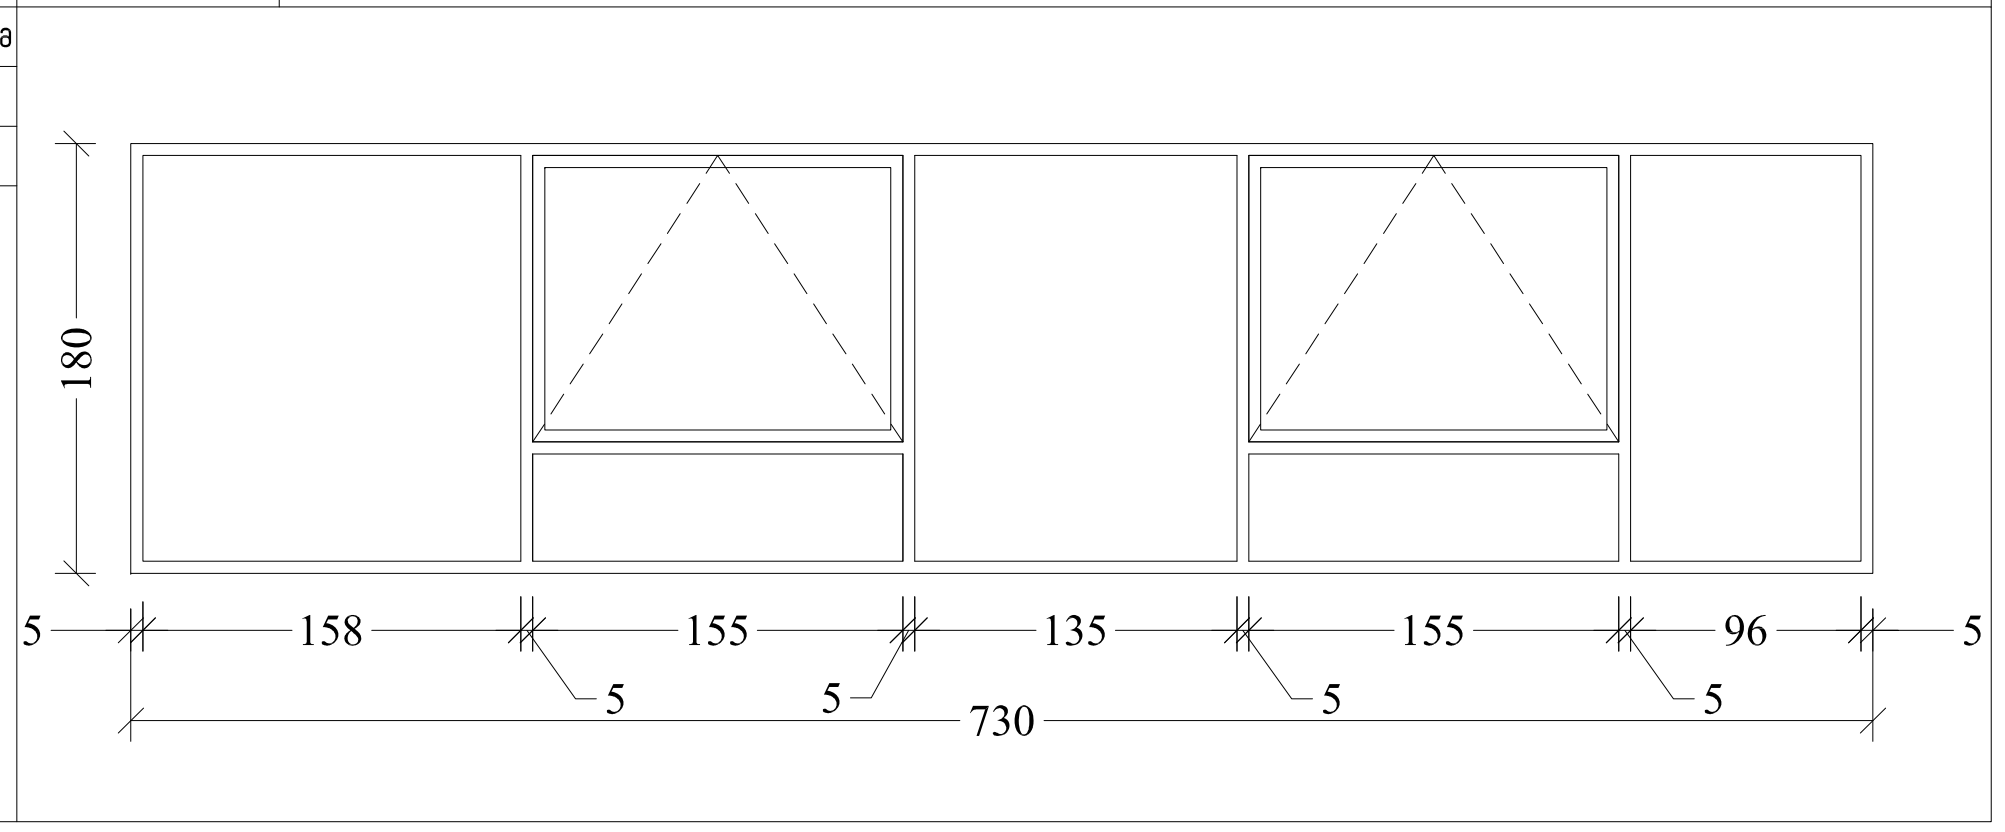

ფანჯრის კოდი	კფ-01	საბაზო მასალა	მუქი ფერის ალუმინი
ზომები	195X230სმ		
რაოდენობა	1		
ერთეულის ფართი	7.6 მ²		

შენიშვნა:
ნაკეთობის დამზადების წინ ღიობის ზომები გადაამოწმდეს ადგილზე;

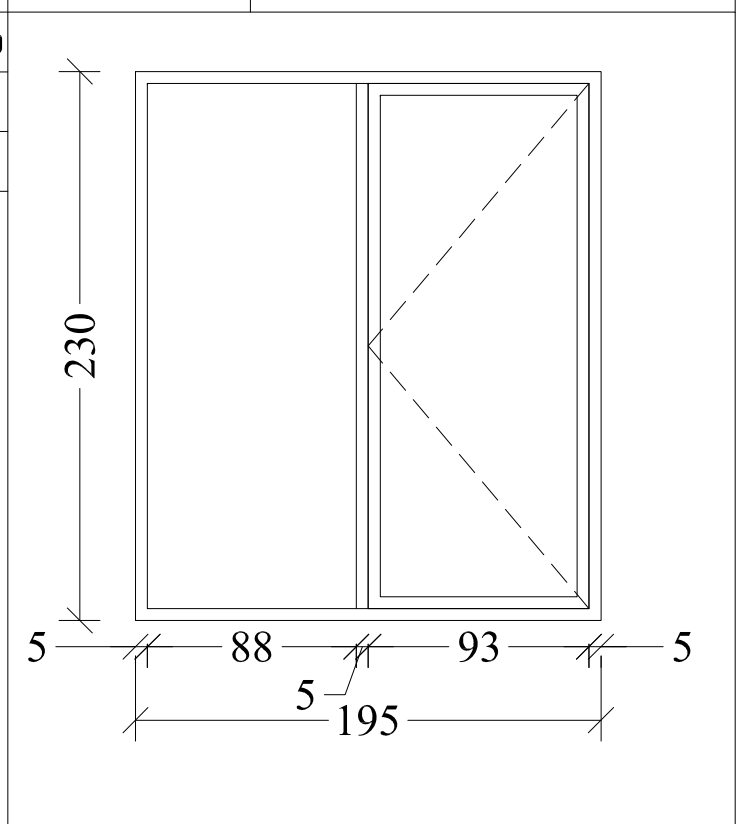

ფანჯრის კოდი	კფ-02	საბაზო მასალა	მუქი ფერის ალუმინი
ზომები	280X270სმ		
რაოდენობა	1		
ერთეულის ფართი	7.6 მ²		

შენიშვნა:
ნაკეთობის დამზადების წინ ღიობის ზომები გადაამოწმდეს ადგილზე;

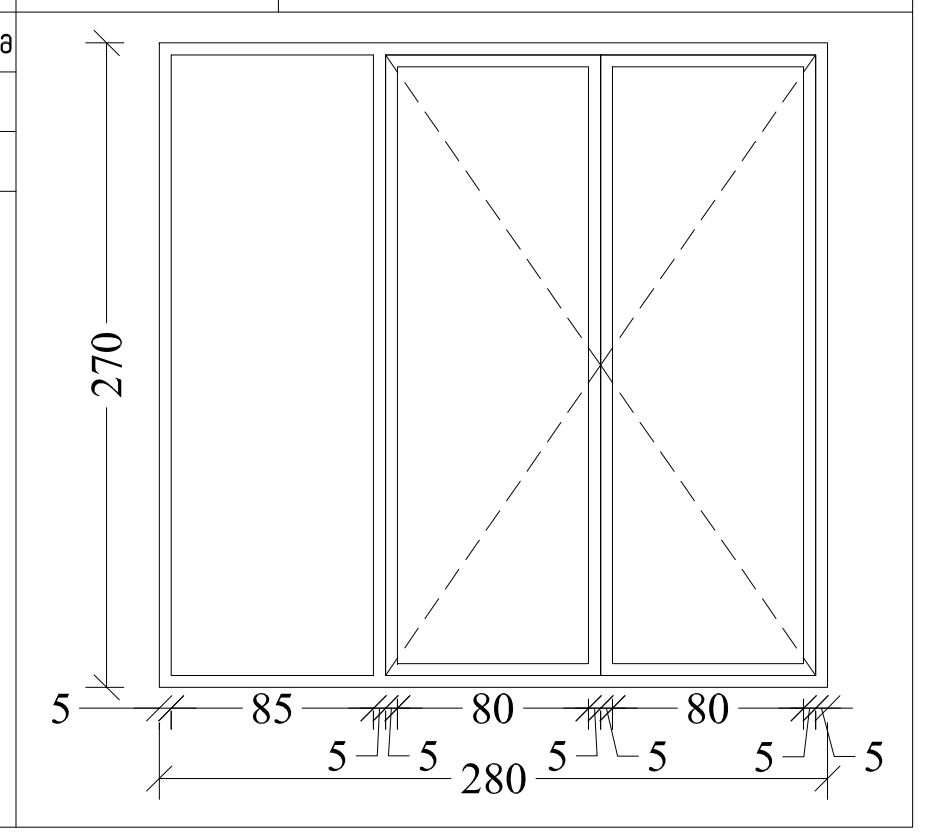


ფანჯრის კოდი	ფ-03	საბაზო მასალა	მუქი ფერის ალუმინი
ზომები	140X170სმ		
რაოდენობა	2		
ერთეულის ფართი	2.4 მ²		

შენიშვნა:
ნაკეთობის დამზადების წინ ღიობის ზომები გადაამოწმდეს ადგილზე;

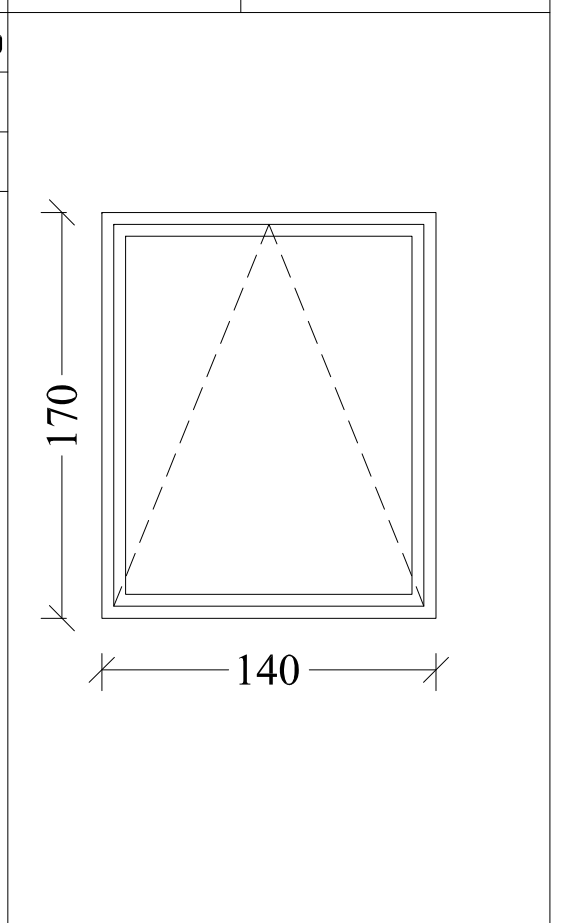

ფანჯრის კოდი	ფ-04	საბაზო მასალა	მუქი ფერის ალუმინი
რაოდენობა	1		
ერთეულის ფართი	7.6 მ²		

შენიშვნა:
ნაკეთობის დამზადების წინ ღიობის ზომები გადაამოწმდეს ადგილზე;

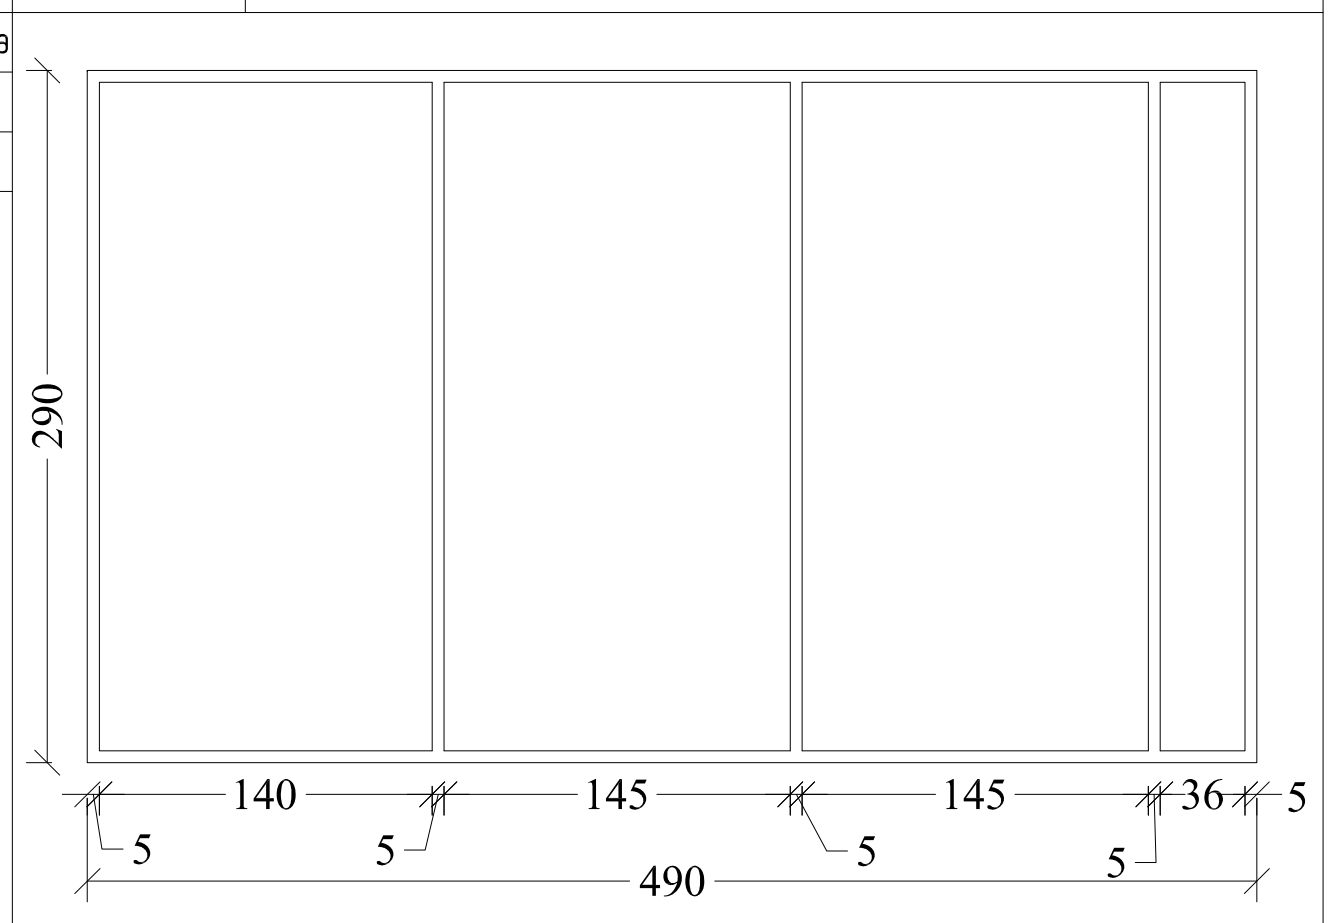

ვიტრაჟების სპეციფიკაცია (ლაბორატორია)

ტიპი	ზომა (სმ.)		საბაზო მასალა		რაოდენობა სართულებზე		რაოდენობა	ფართობი	საერთო ფართობი
	L	H		-1sarTuli	pirveli sarTuli	meore sarTuli			
ფ-01	80	270	ალუმინი		8	0	8	2.16	17.28
ფ-02	100	270	ალუმინი		4	4	8	2.7	21.6
ფ-02"	100	270	ალუმინი		5	0	5	2.7	13.50
ფ-03	140	170	ალუმინი		0	2	2	2.38	4.76
ფ-04	490	270	ალუმინი		0	1	1	13.2	13.23
ფ-05	100	270	ალუმინი		0	3	3	2.7	8.10
ფ-05"	100	270	ალუმინი		0	3	3	2.7	8.10
ფ-06	100	270	ალუმინი		0	2	2	2.7	5.40
კფ-01	195	230	ალუმინი		0	1	1	4.49	4.49
კფ-02	280	270	ალუმინი		1	0	1	7.56	7.56
ვტ-01	615	205	ალუმინი		1	0	1	12.6	12.61
ვტ-02	730	180	ალუმინი		0	1	1	13.1	13.14
ვტ-03	565	180	ალუმინი		0	1	1	10.2	10.17
								79.2	139.93

ფანჯრის კოდი	ფ-05	საბაზო მასალა	მუქი ფერის ალუმინი
ზომები	100X270სმ		
რაოდენობა	3		
ერთეულის ფართი	2.3 მ²		

შენიშვნა:
ნაკეთობის დამზადების წინ ღიობის ზომები გადაამოწმდეს ადგილზე;

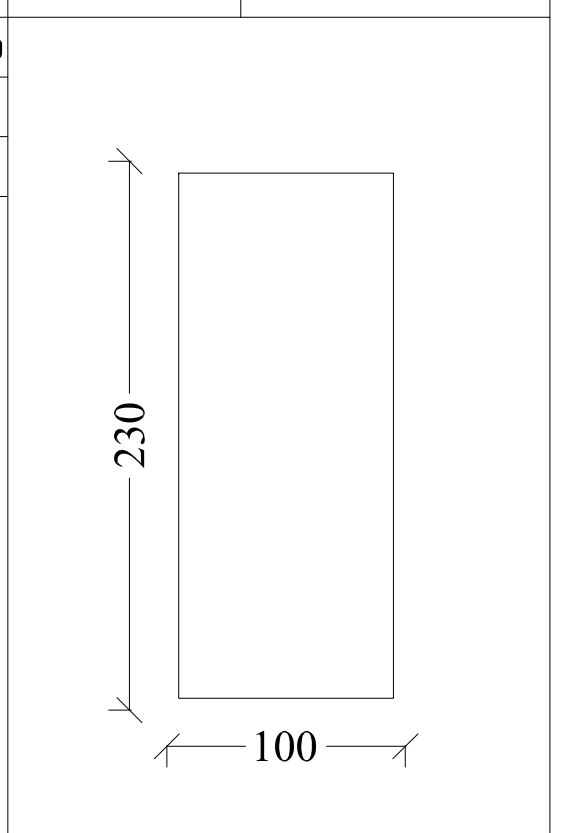

ფანჯრის კოდი	ფ-05"	საბაზო მასალა	მუქი ფერის ალუმინი
რაოდენობა	3		
ერთეულის ფართი	2.3 მ²		

შენიშვნა:
ნაკეთობის დამზადების წინ ღიობის ზომები გადაამოწმდეს ადგილზე;

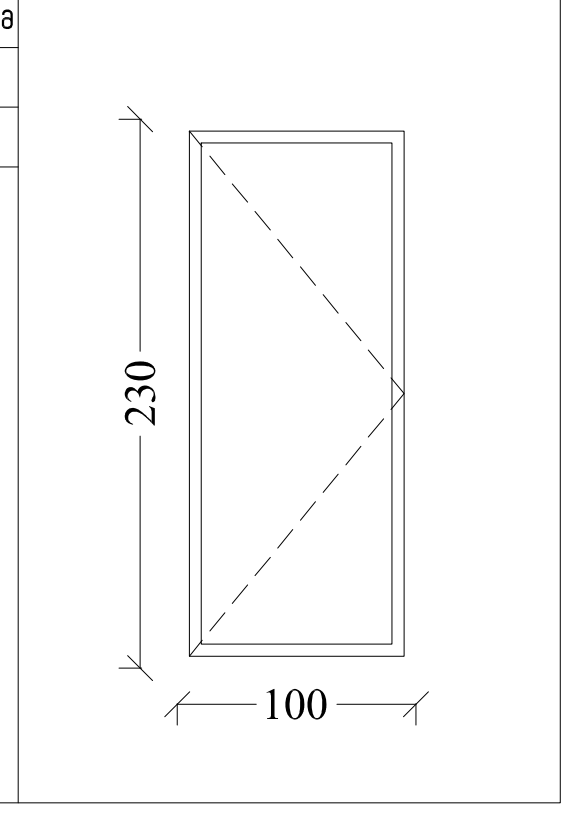

ფანჯრის კოდი	ფ-06	საბაზო მასალა	მუქი ფერის ალუმინი
რაოდენობა	2		
ერთეულის ფართი	1.4 მ²		

შენიშვნა:
ნაკეთობის დამზადების წინ ღიობის ზომები გადაამოწმდეს ადგილზე;

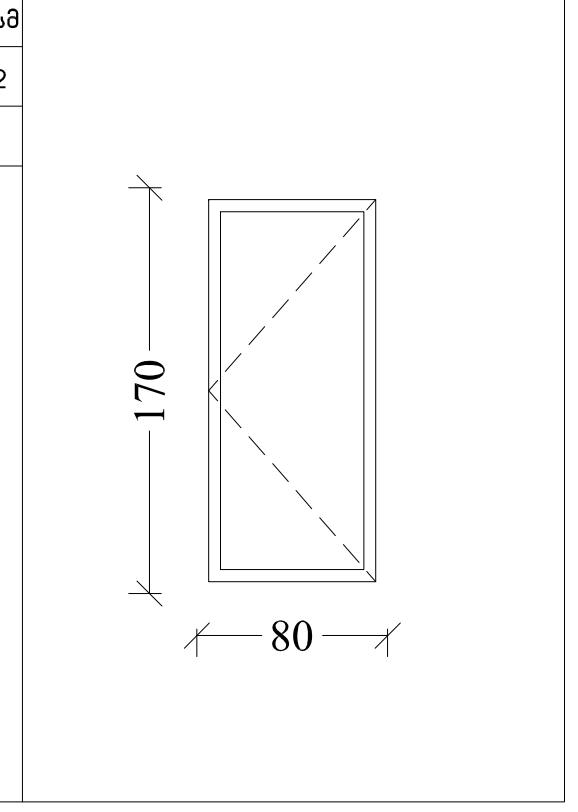

ფანჯრის კოდი	ვტ-03	საბაზო მასალა	მუქი ფერის ალუმინი
ზომები	565X180სმ		
რაოდენობა	1		
ერთეულის ფართი	10.2 მ²		

შენიშვნა:
ნაკეთობის დამზადების წინ ღიობის ზომები გადაამოწმდეს ადგილზე;

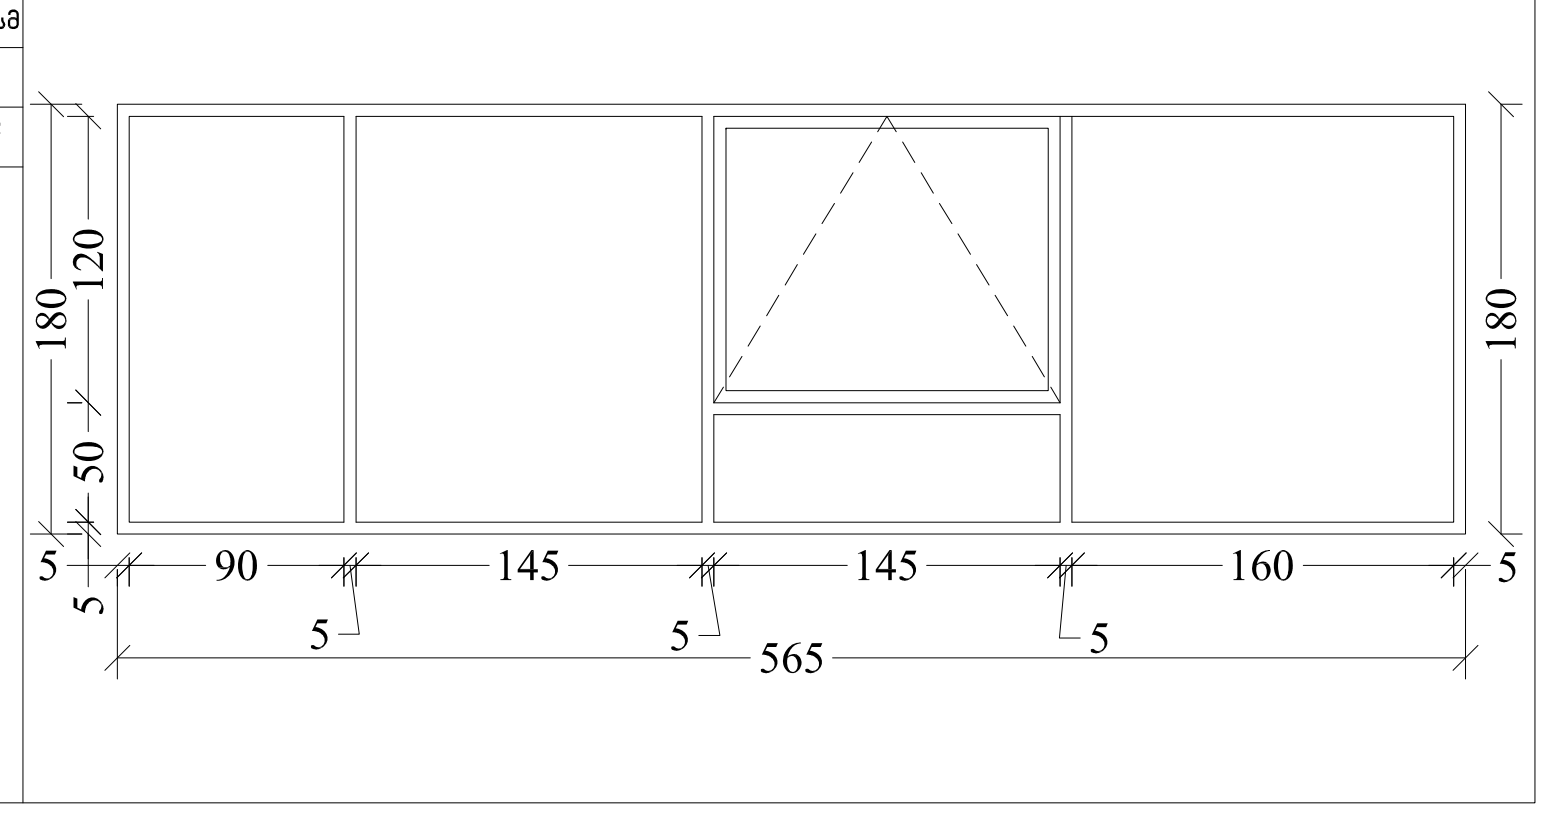

ფორმატი PAPER SIZE	დაკვეთა № CONTRACT #	პროექტის № PROJECT #	ფაილის სახელი FILE NAME
A-3		1.6.07	gegmebi.dwg

პირობითი აღნიშვნები — LEGEND

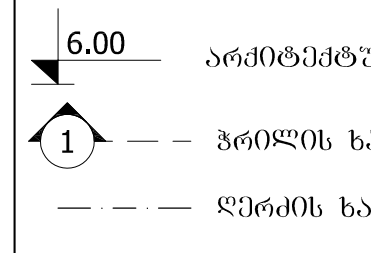

შენიშვნები — NOTES

1. ნახაზზე ზომები მოცემულია სანტიმეტრებში;
2. ნახაზზე ყველა ცვლილება მშენებლობისას შეთანხმებული უნდა იყოს პროექტის ავტორთან;
3. ფურცლის კორექტირებით ავტომატურად უქმდება წინა ვარიანტი;

შენიშვნა

დამკვეთი CLIENT	დავით ჩერქეზიშვილი
პროექტი PROJECT	ადმინისტრაციული შენობა და ლაბორატორია
მისამართი ADDRESS	ადმაშენებლის ხეივანი 12 კმ.

თანამდებობა	გვარი	ხელმოწერა
არქიტექტორი	რ. ხეცურიანი	
	გ. გეგელაშვილი	
კონსტრუქტორი		
დაამუშავა	გ. გეგელაშვილი	
შეამოწმა	რ. ხეცურიანი	

EAST EUROPEAN UNIVERSITY
East European University (EEU)
4 Shatili str., Tbilisi 0178, Georgia
Tel: +995 (32) 248 01 41;
E-mail: info@eeu.edu.ge
Web-page: www.eeu.edu.ge

არქიტექტურული ნაწილი
ARCHITECTURE

მასშტაბი SCALE	1:100	თარიღი DATE OF ISSUE	15/09/2020

ნახაზი DRWG.: კარ-ფანჯრის სპეციფიკაცია (ლაბორატორია)

კორექტირება — REVISIONS

№	კორექტ. REV.	თარიღი DATE
1		
2		
3		
4		
5		
6		

სტადია STAGE	ინდექსი INDEX	ფურც. PAGES
სანებართვო პროექტი		