ბენ-ბეშმა
მ. 1:200

H=L/Y
L=5.0
Y=0.4
H=5.0/0.4=12.50




არქ. ნაწილი		

საქართველო
ქ. თბილისის მერია
სსიპ თბილისის არქიტექტურის სამსახური

ქ.თბილისი, გლდანი-ნაძალადევის რაიონი, შუშლების ქ. №3, (ს/კ 01.11.19.002.010)


გეგმა

საპროექტო სქემა	მასშტაბი: 1:2000



მიწის ნაკვეთის სამშენებლის მოწყობის და სამუშაოების განსორციელება

განსორციელების უფლება		
მთავარი სამშენებლო		

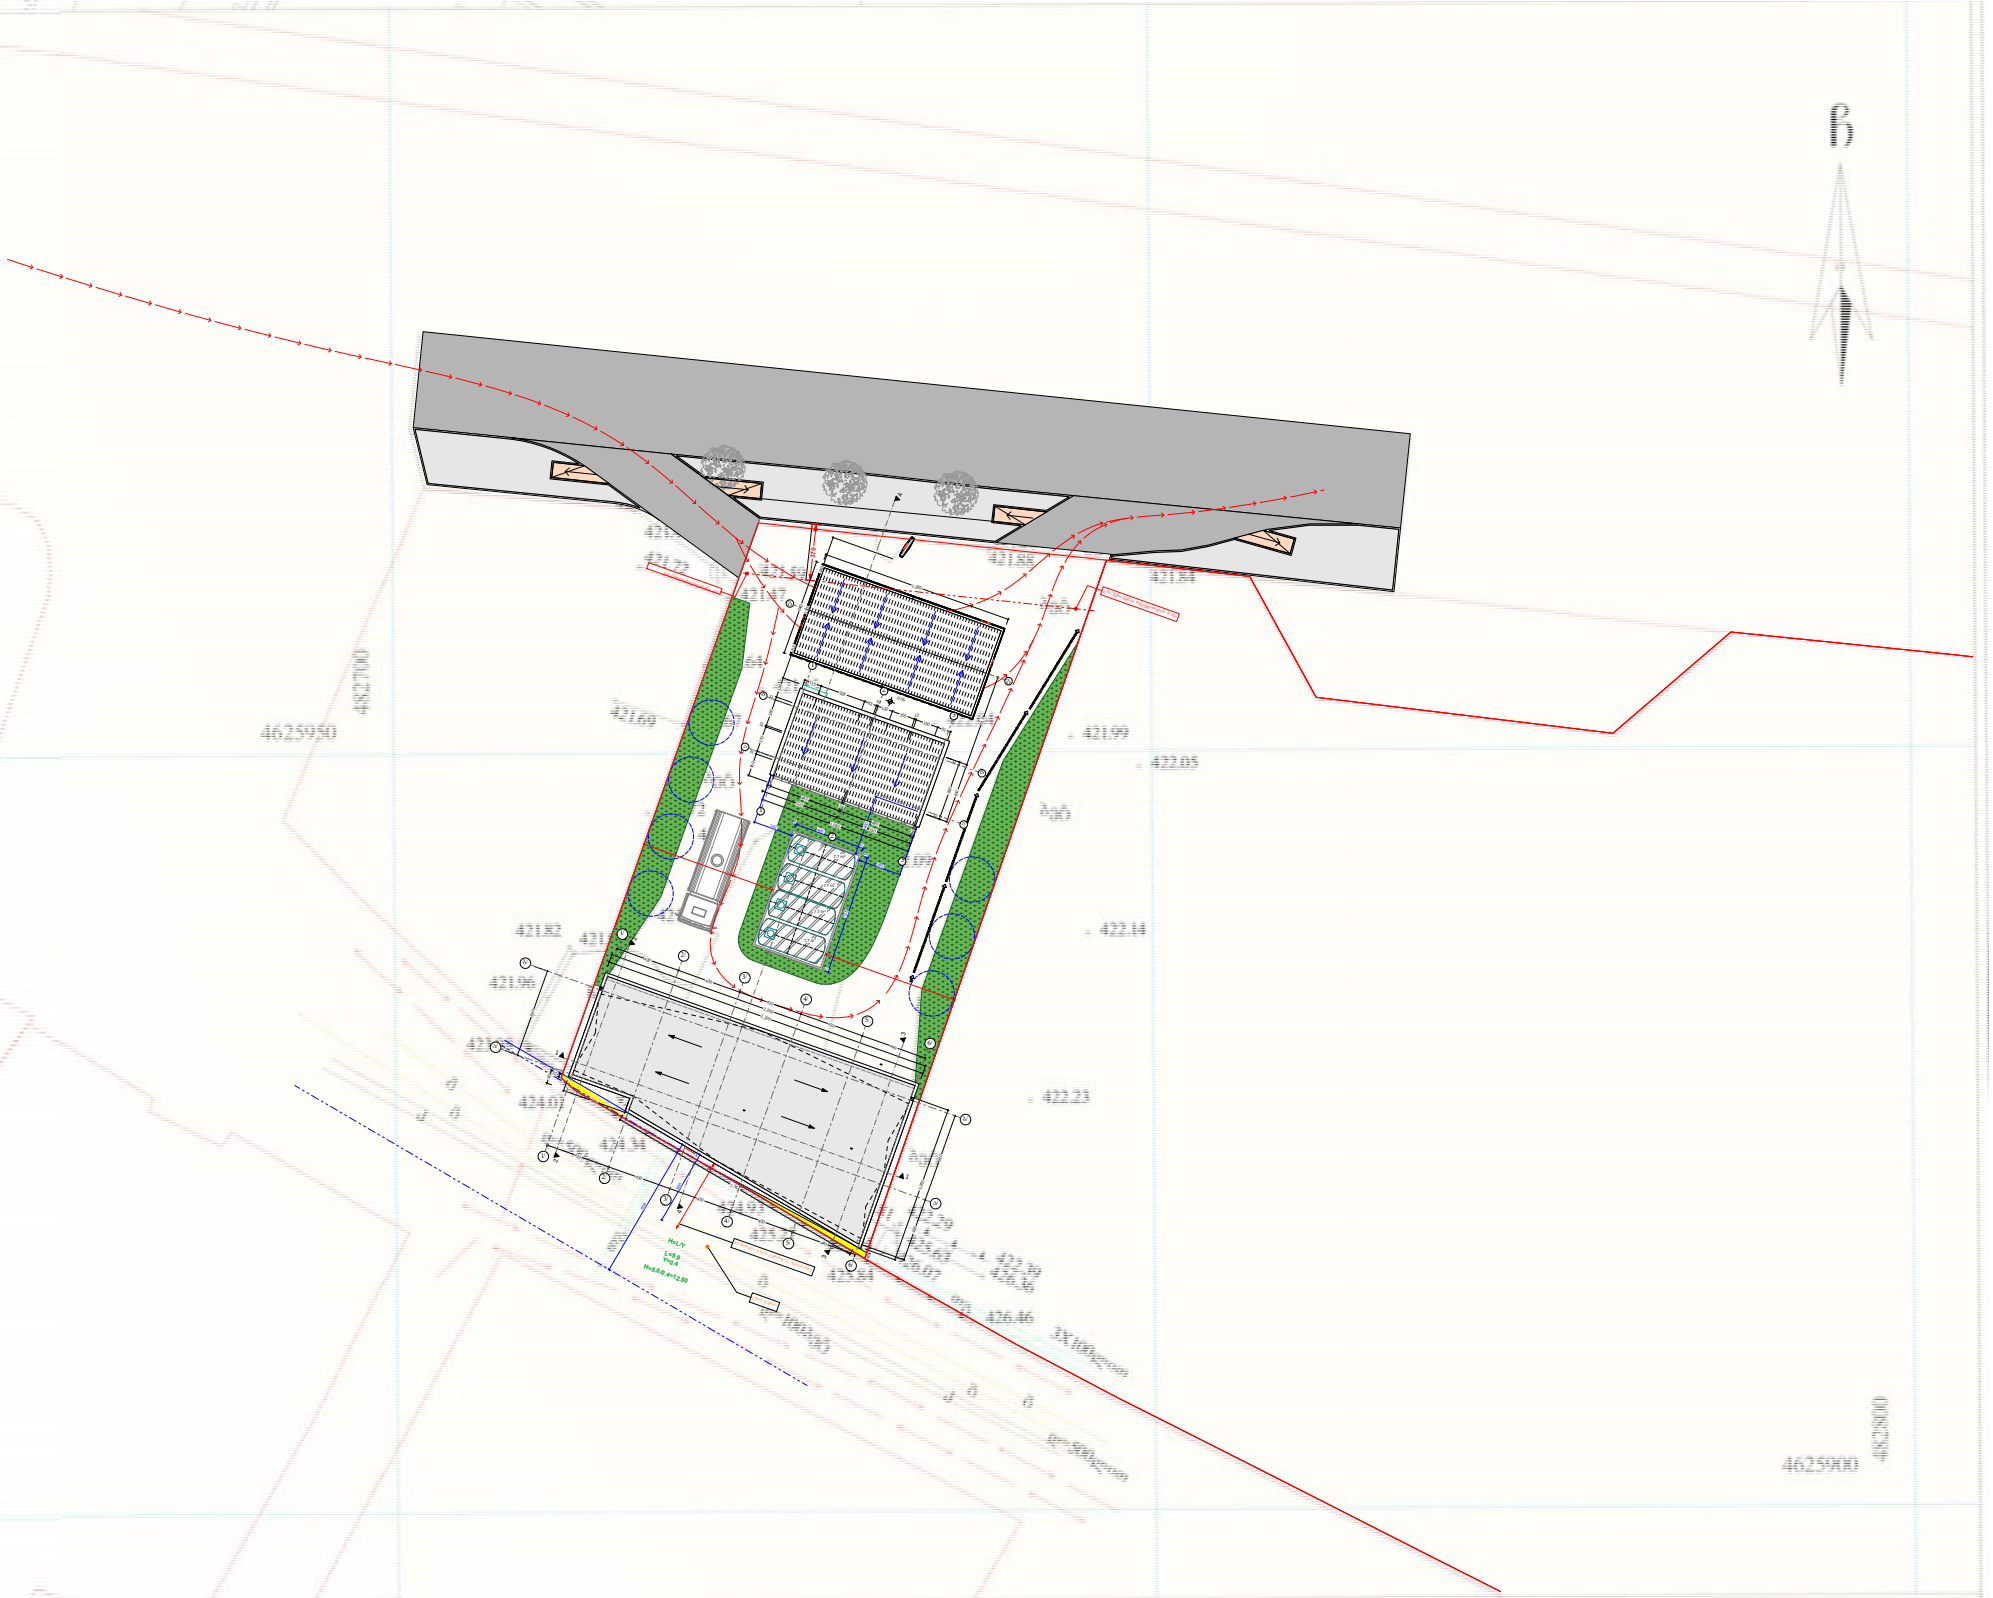

ძირითადი აღნიშვნები

WGS 1984 -ის კოორდინატებია სამშენებლის UTM პროექციაში

ტ	საქ. შენობა		სამ ღობე	V	წყალგაყვანილობა
ტ	ანაბეგ. შენობა		ღობე		
	ტროტუარი		ქვაფენილი	ბ	გაზი
	შენობის შესასვლელი		ფილები	ქ	კანალიზაცია
	საქ. ბაზის		ბეტონის	სან	სანიაღვრე
	საინჟინრო		ტრანშეა	ელ	ელექტროგადაცემა
	ხეები		ელექტრო სვეტი		ელ. ქსელები
	ბუჩქები		ელ. ანაბეგი სვეტი	თე	ტელეფონი

შენიშვნა: წყლის სამუშაოების შესრულებისას შესაბამისი კომუნიკაციის წარმომადგენლებს

Design Studio
Shkhazevi

შპს. "სახაზევი" (საიდენტიფიკაციო კოდი 404863992)


მასშტაბი: 1:500		16.12.2019 წ.

საქართველო
ქ. თბილისის მერია
სსიპ თბილისის არქიტექტურის სამსახური

ქ.თბილისი, გლდანი-ნაძალადევის რაიონი, შუშელიძის ქ. №3, (ს/კ 01.11.19.002.010)
არსებული 1000 კვ.მ. არასასოფლო-სამეურნეო დანიშნულების მიწის ნაკვეთის

გეგმა

სიტუაციური სქემა	მასშტაბი: 1:2000

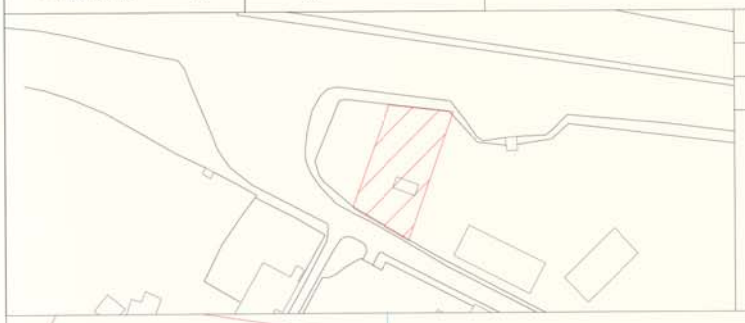

მიწის ნაკვეთის საზღვრების მომზადების და საინვესტიციო განყოფილება		
განყოფილების უფროსი		
მთავარი სპეციალისტი		



პირობითი აღნიშვნები

WGS 1984 -ის კოორდინატთა სისტემის UTM პროექცია

საცხ. შენობა	ხის ღობე	წ	წყალგაყვანილობა
არასაცხ. შენობა	ქვის კედელი	გ	გაზი
ფარდული	კედელი	კ	კანალიზაცია
მშენებარე შენობა	ფლატე	სან	სანიაღვრე
საბრანსფორ. ჯიხური ხვრები	რკინიგზა	კბ	კავშირგაბმულობა
	სამგზავლურეო ჭები		ელ. ქსელები
გარე განათება	ელ. გადამცემი ხაზი	თგ	გათბობა

შენიშვნა: 1)მიწის სამუშაოების შესრულებისას შეატყობინეთ კომუნიკაციის წარმომადგენლებს

Design Studio SAKHAZAVI

შპს. "სახაზაში" (საიდენტიფიკაციო კოდი 404863992)

დირექტორი		ს. ხარებავილი
კომპ. უზრუნველყოფა		ე. ქსოვრელი
შემსრულებელი		დ. ტურაშვილი
დამკვეთი		შპს "მოდე"
მასშტაბი: 1:500		10.12.2019 წ.