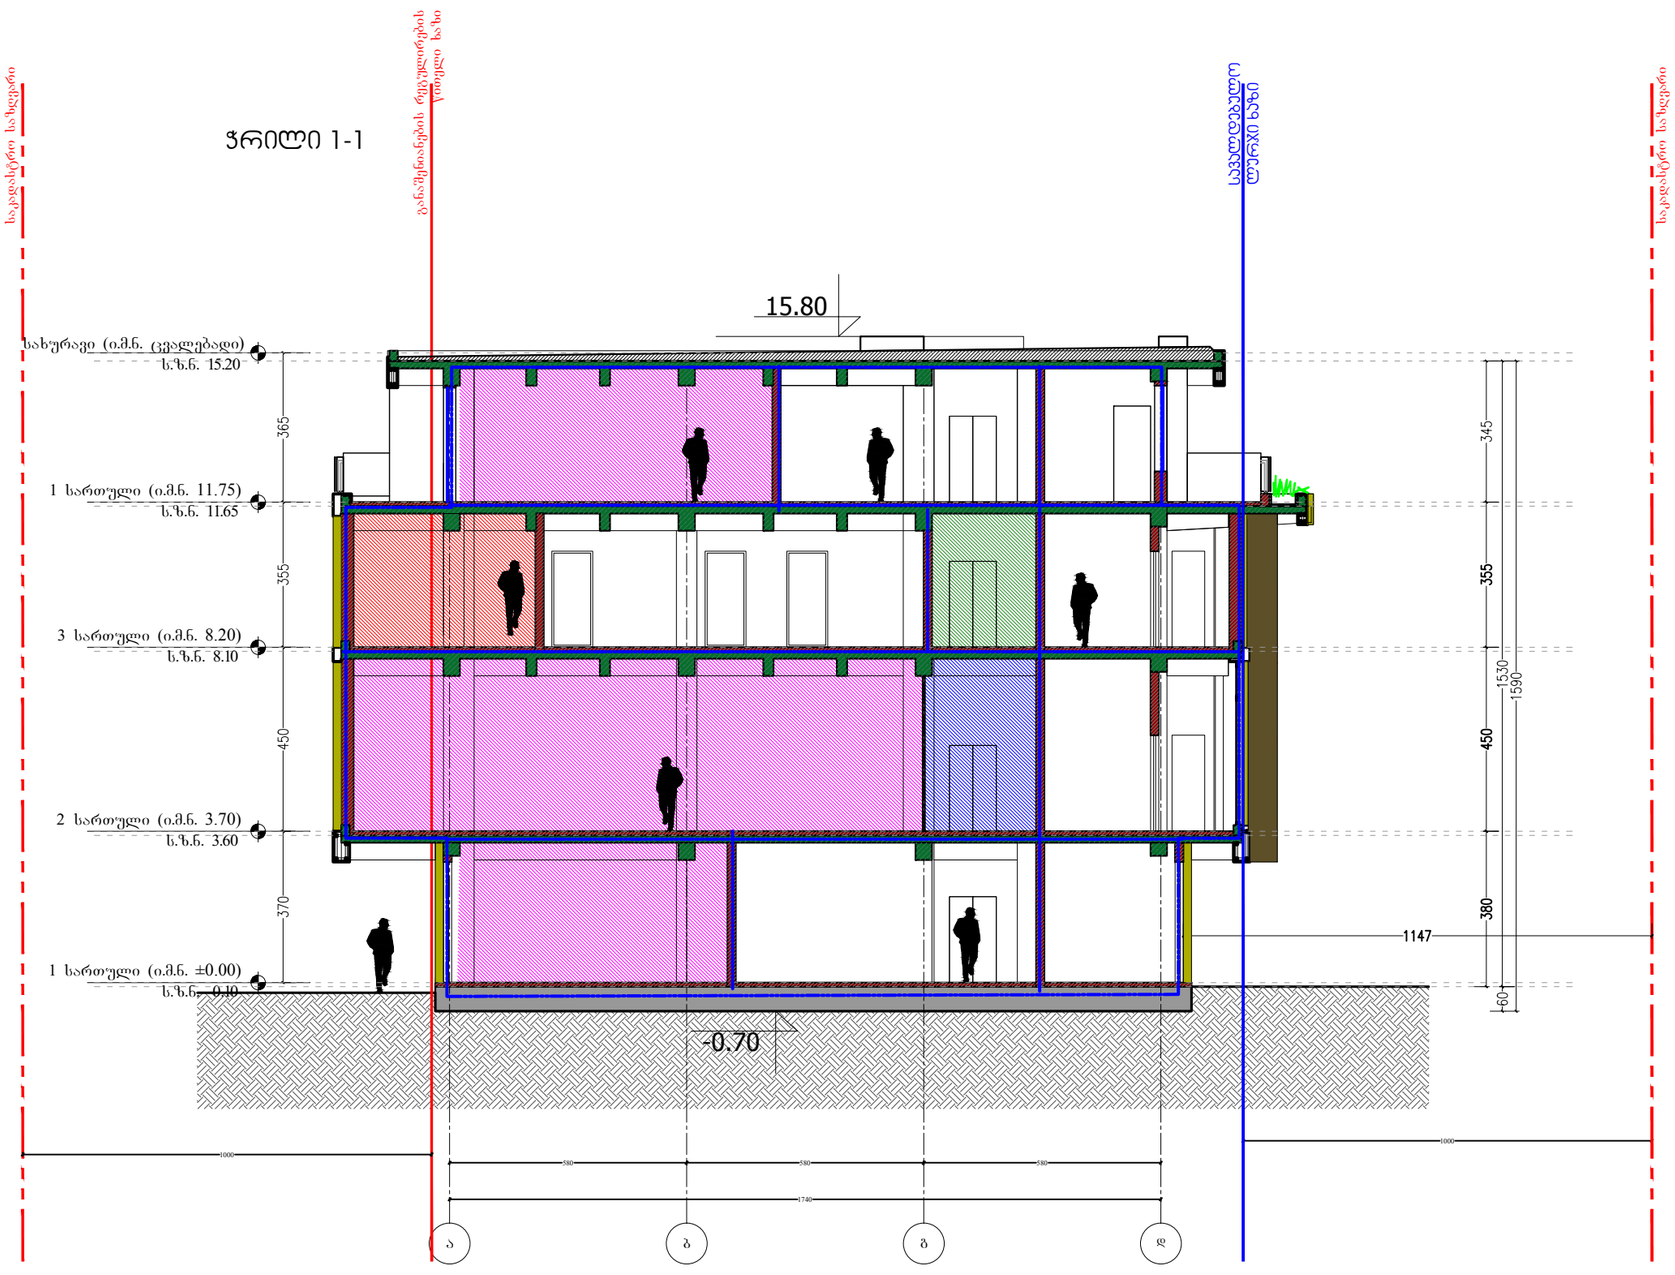

1000

საკადასტრო საზღვარი ა ბ გ დ 1740 580 580 580 ჭრილი 1-1

განაშენიანების რეგულირების

წითელი ხაზი

საკადასტრო საზღვარი 1000

სავალდებულო

ლურჯი ხაზი -0.70 1 სართული (ი.მ.ნ. ±0.00) ს.ზ.ნ. -0.10 2 სართული (ი.მ.ნ. 3.70) ს.ზ.ნ. 3.60 3 სართული (ი.მ.ნ. 8.20) ს.ზ.ნ. 8.10 1 სართული (ი.მ.ნ. 11.75) ს.ზ.ნ. 11.65 სახურავი (ი.მ.ნ. ცვალებადი) ს.ზ.ნ. 15.20 15.80 A-3 ფორმატი ინდექსი ფურც. მასშტაბი თარიღი 04.09.2017 # კორექტ. თარიღი 123456 პროექტის # SCALE DATE OF ISSUE PAGES REV. DATE INDEX PAPER SIZE PROJECT # ა.ი.შ. wminda მარიამი და wminda მარკოსიÍÏე თ.თბილისი  soI. დიღომი 1:100 sagamoIeno დარბაზი მანძილი საკადასტრო საზღვრამდე POWER GROUP Ltd დირეთტორი ავტორი მთ. კონსტრუთტორი დაამუშავა გ. :უმბურიძე რ. შაუკი მთ. ართიტეთტორი გ. :უმბურიძე ს. შაშაშვილი

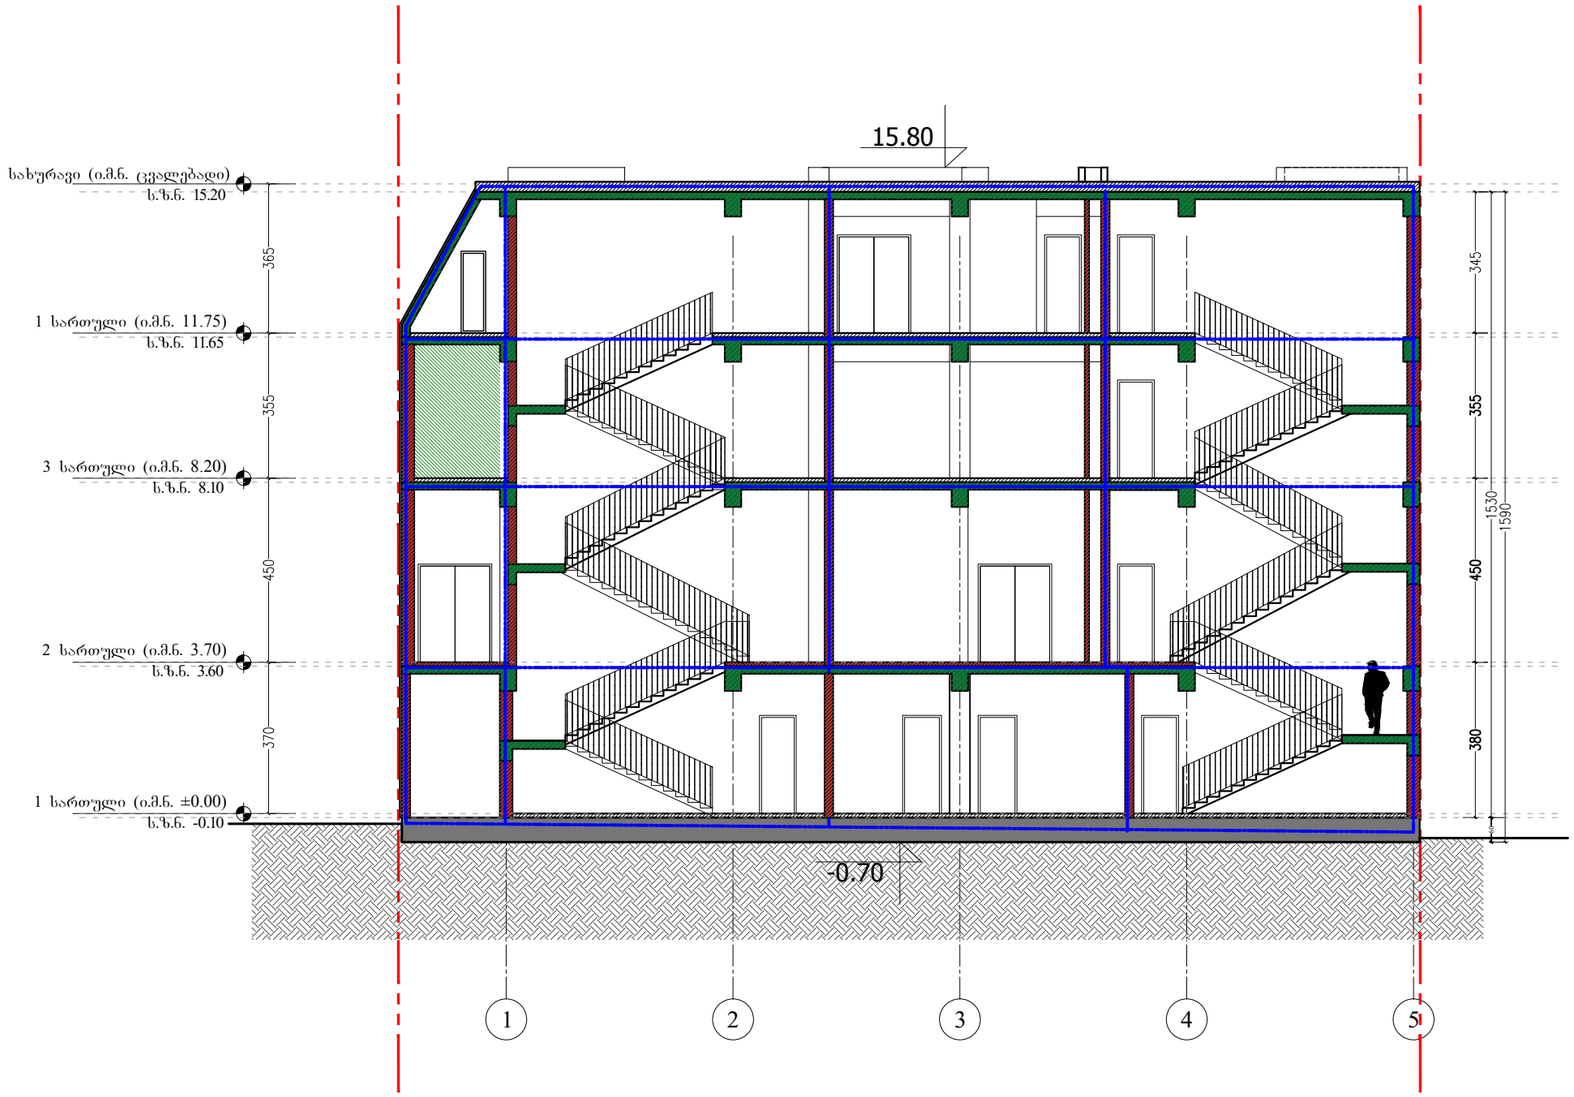

1 2 3 4 5 1 სართული (ი.მ.ნ. ±0.00) ს.ზ.ნ. -0.10 ჭრილი 2-2 2 სართული (ი.მ.ნ. 3.70) ს.ზ.ნ. 3.60 3 სართული (ი.მ.ნ. 8.20) ს.ზ.ნ. 8.10 1 სართული (ი.მ.ნ. 11.75) ს.ზ.ნ. 11.65 სახურავი (ი.მ.ნ. ცვალებადი) ს.ზ.ნ. 15.20

60 -0.7015.80 A-3 ფორმატი ინდექსი ფურც. მასშტაბი თარიღი 04.09.2017 # კორექტ. თარიღი 123456 პროექტის # SCALE DATE OF ISSUE PAGES REV. DATE INDEX PAPER SIZE PROJECT # ა.ი.შ. wminda მარიამი და wminda მარკოსიÍÏე თ.თბილისი  soI. დიღომი 1:100 sagamoIeno დარბაზი მანძილი საკადასტრო საზღვრამდე POWER GROUP Ltd დირეთტორი ავტორი მთ. კონსტრუთტორი დაამუშავა გ. :უმბურიძე რ. შაუკი მთ. ართიტეთტორი გ. :უმბურიძე ს. შაშაშვილი