

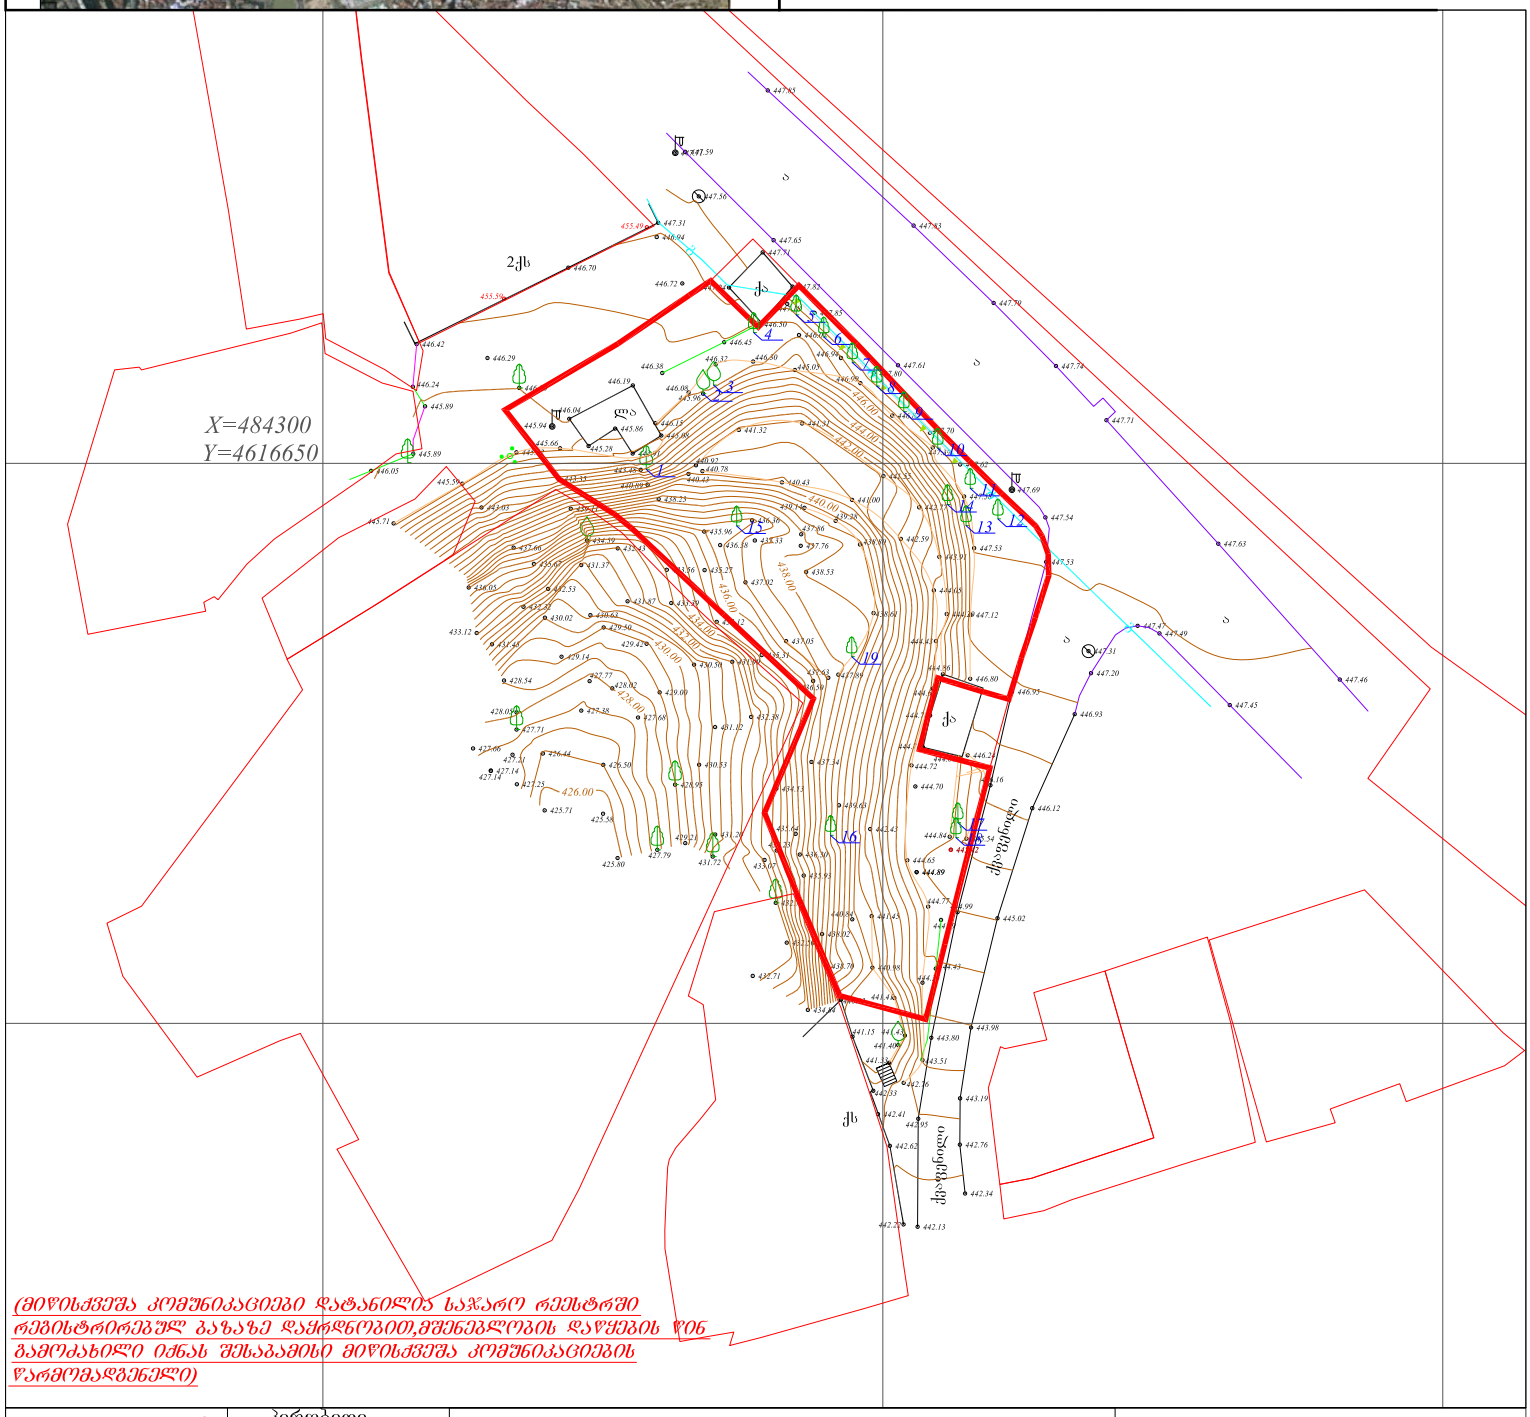

(მიწისქვეშა კომუნიკაციები დატანილია საჯარო რეესტრში რეგისტრირებულ ბაზაზე დაყრდნობით,მშენებლობის დაწყების წინ გამოძახილი იქნას შესაბამისი მიწისქვეშა კომუნიკაციების წარმომადგენელი)

ფართობი: 1430 მ²	პირობითი აღნიშვნები	ტოპოგრაფიული ნახაზი მ 1:500 / რელიეფის კვეთა 0.5მ		
მიწისქვეშა კომუნიკაციები	ნაკვეთის საზღვარი	ბუჩქი	გეგმურ სიმაღლური წერტილი (რპ)	რკინის ღობე
კანალიზაცია	შენობა	გაზონი	ხეების რიგი	ბორდიური
დენის კაბელი	ფარდული	სამეთვალყურეო ჭები	ტრანსფორმატორი	ბეტონი
გაზის მილი	კიბე	ძეგლი	რადიო ან ტელე ანძა	კედელი
წყლის მილი	ფოთლოვანი ხე	შადრევანი	ლამპიონები	საყრდენი კედელი
კავშირგაბმულობა	წიწვოვანი ხე	ონკანი	ელექტრო ბოძი	ბილიკი
	ხეხილის ხე	წყარო ან ჭა	რკინიგზა	გზის კონტური
	პალმა	ბენზინგასამართი სადგური	იზოჰიფსი	ფლატე
		მაღალი ძაბვის გადამცემი	მთავარი იზოჰიფსი	წყლის კონტური

შ.პ.ს. "ჯითი სარვეი" L.T.D " GT Survey"	
ქ.თბილისი,დიდი დიდოფის ... ქ №5 მ... 2015	
დირექტორი	... ხაჩიძე
კომპ. უზრუნველყოფა	... ხაჩიძე
გეოდეზისტ	... ...
მისამართი	ქ. თბილისი,მიხეილ ... ... ქ №44 ბ 01.16.08.05.046
დამკვეთი	
	09.08.2019

ჯითი სარვეი 400224681 GT SURVEY L.T.D

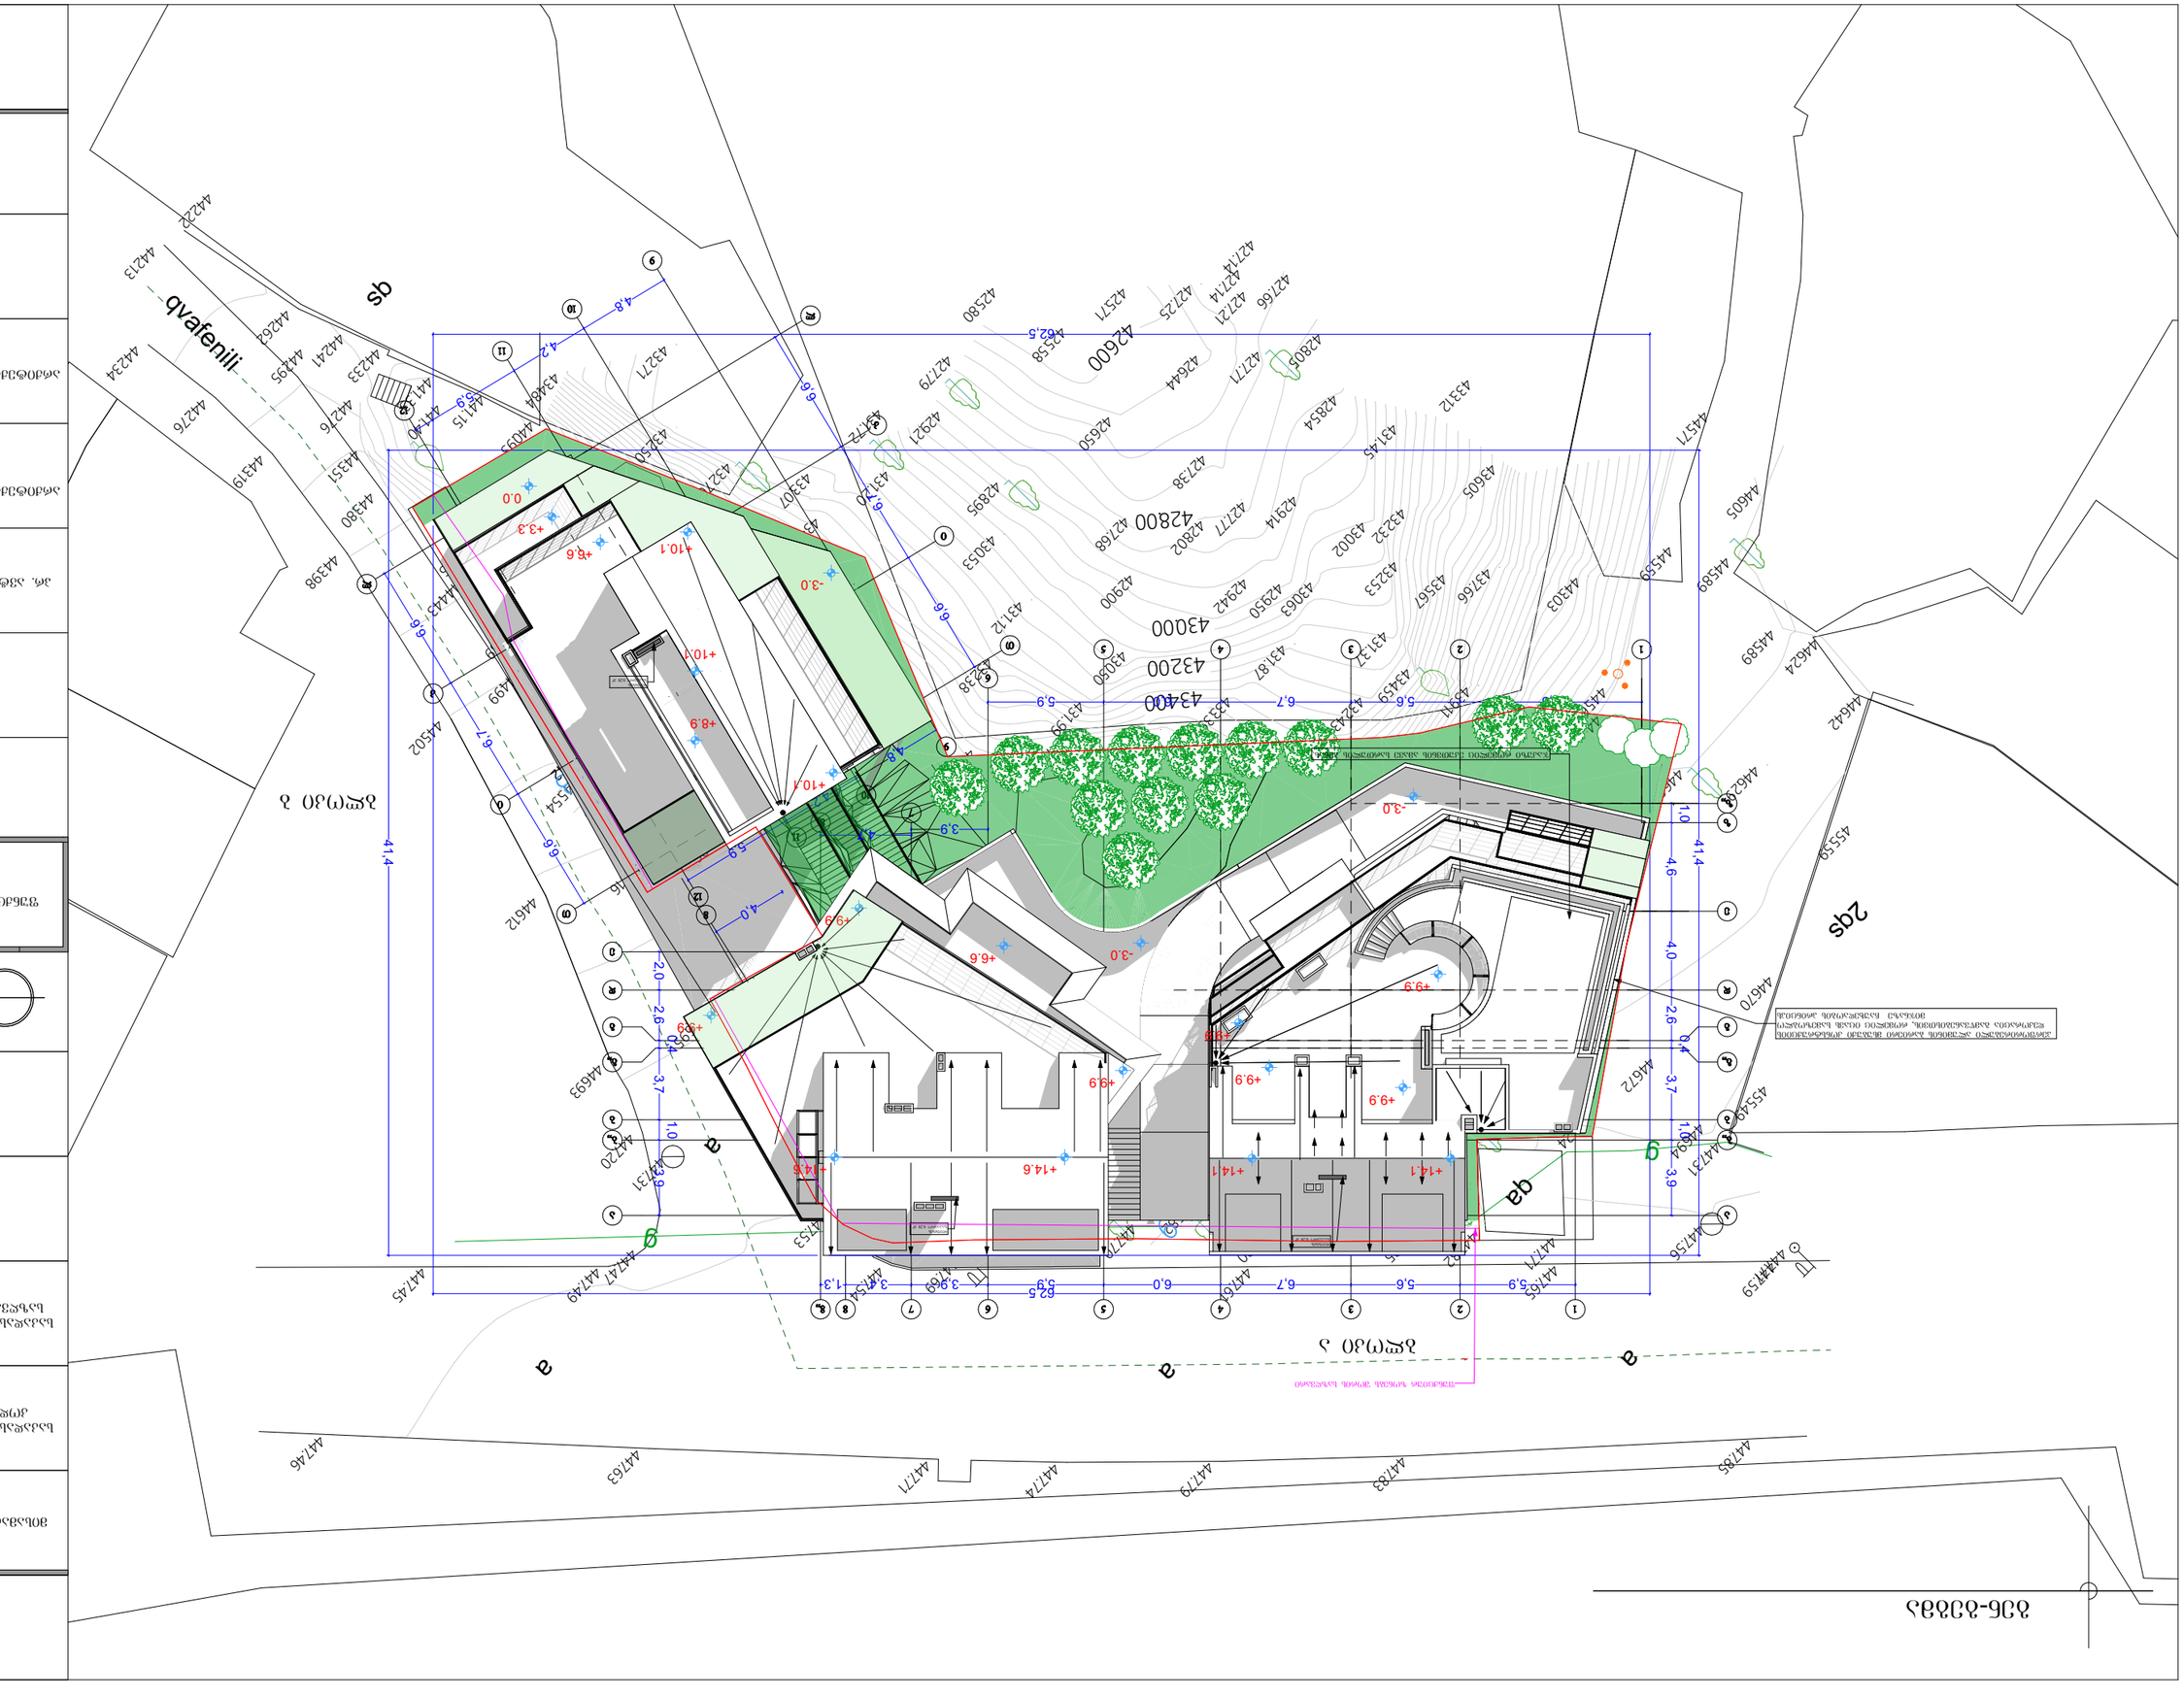
qs
qvafenili
qa
2qs
a
g
ბეტონის ქ
ბეტონის ქ
ბეტონის ქ