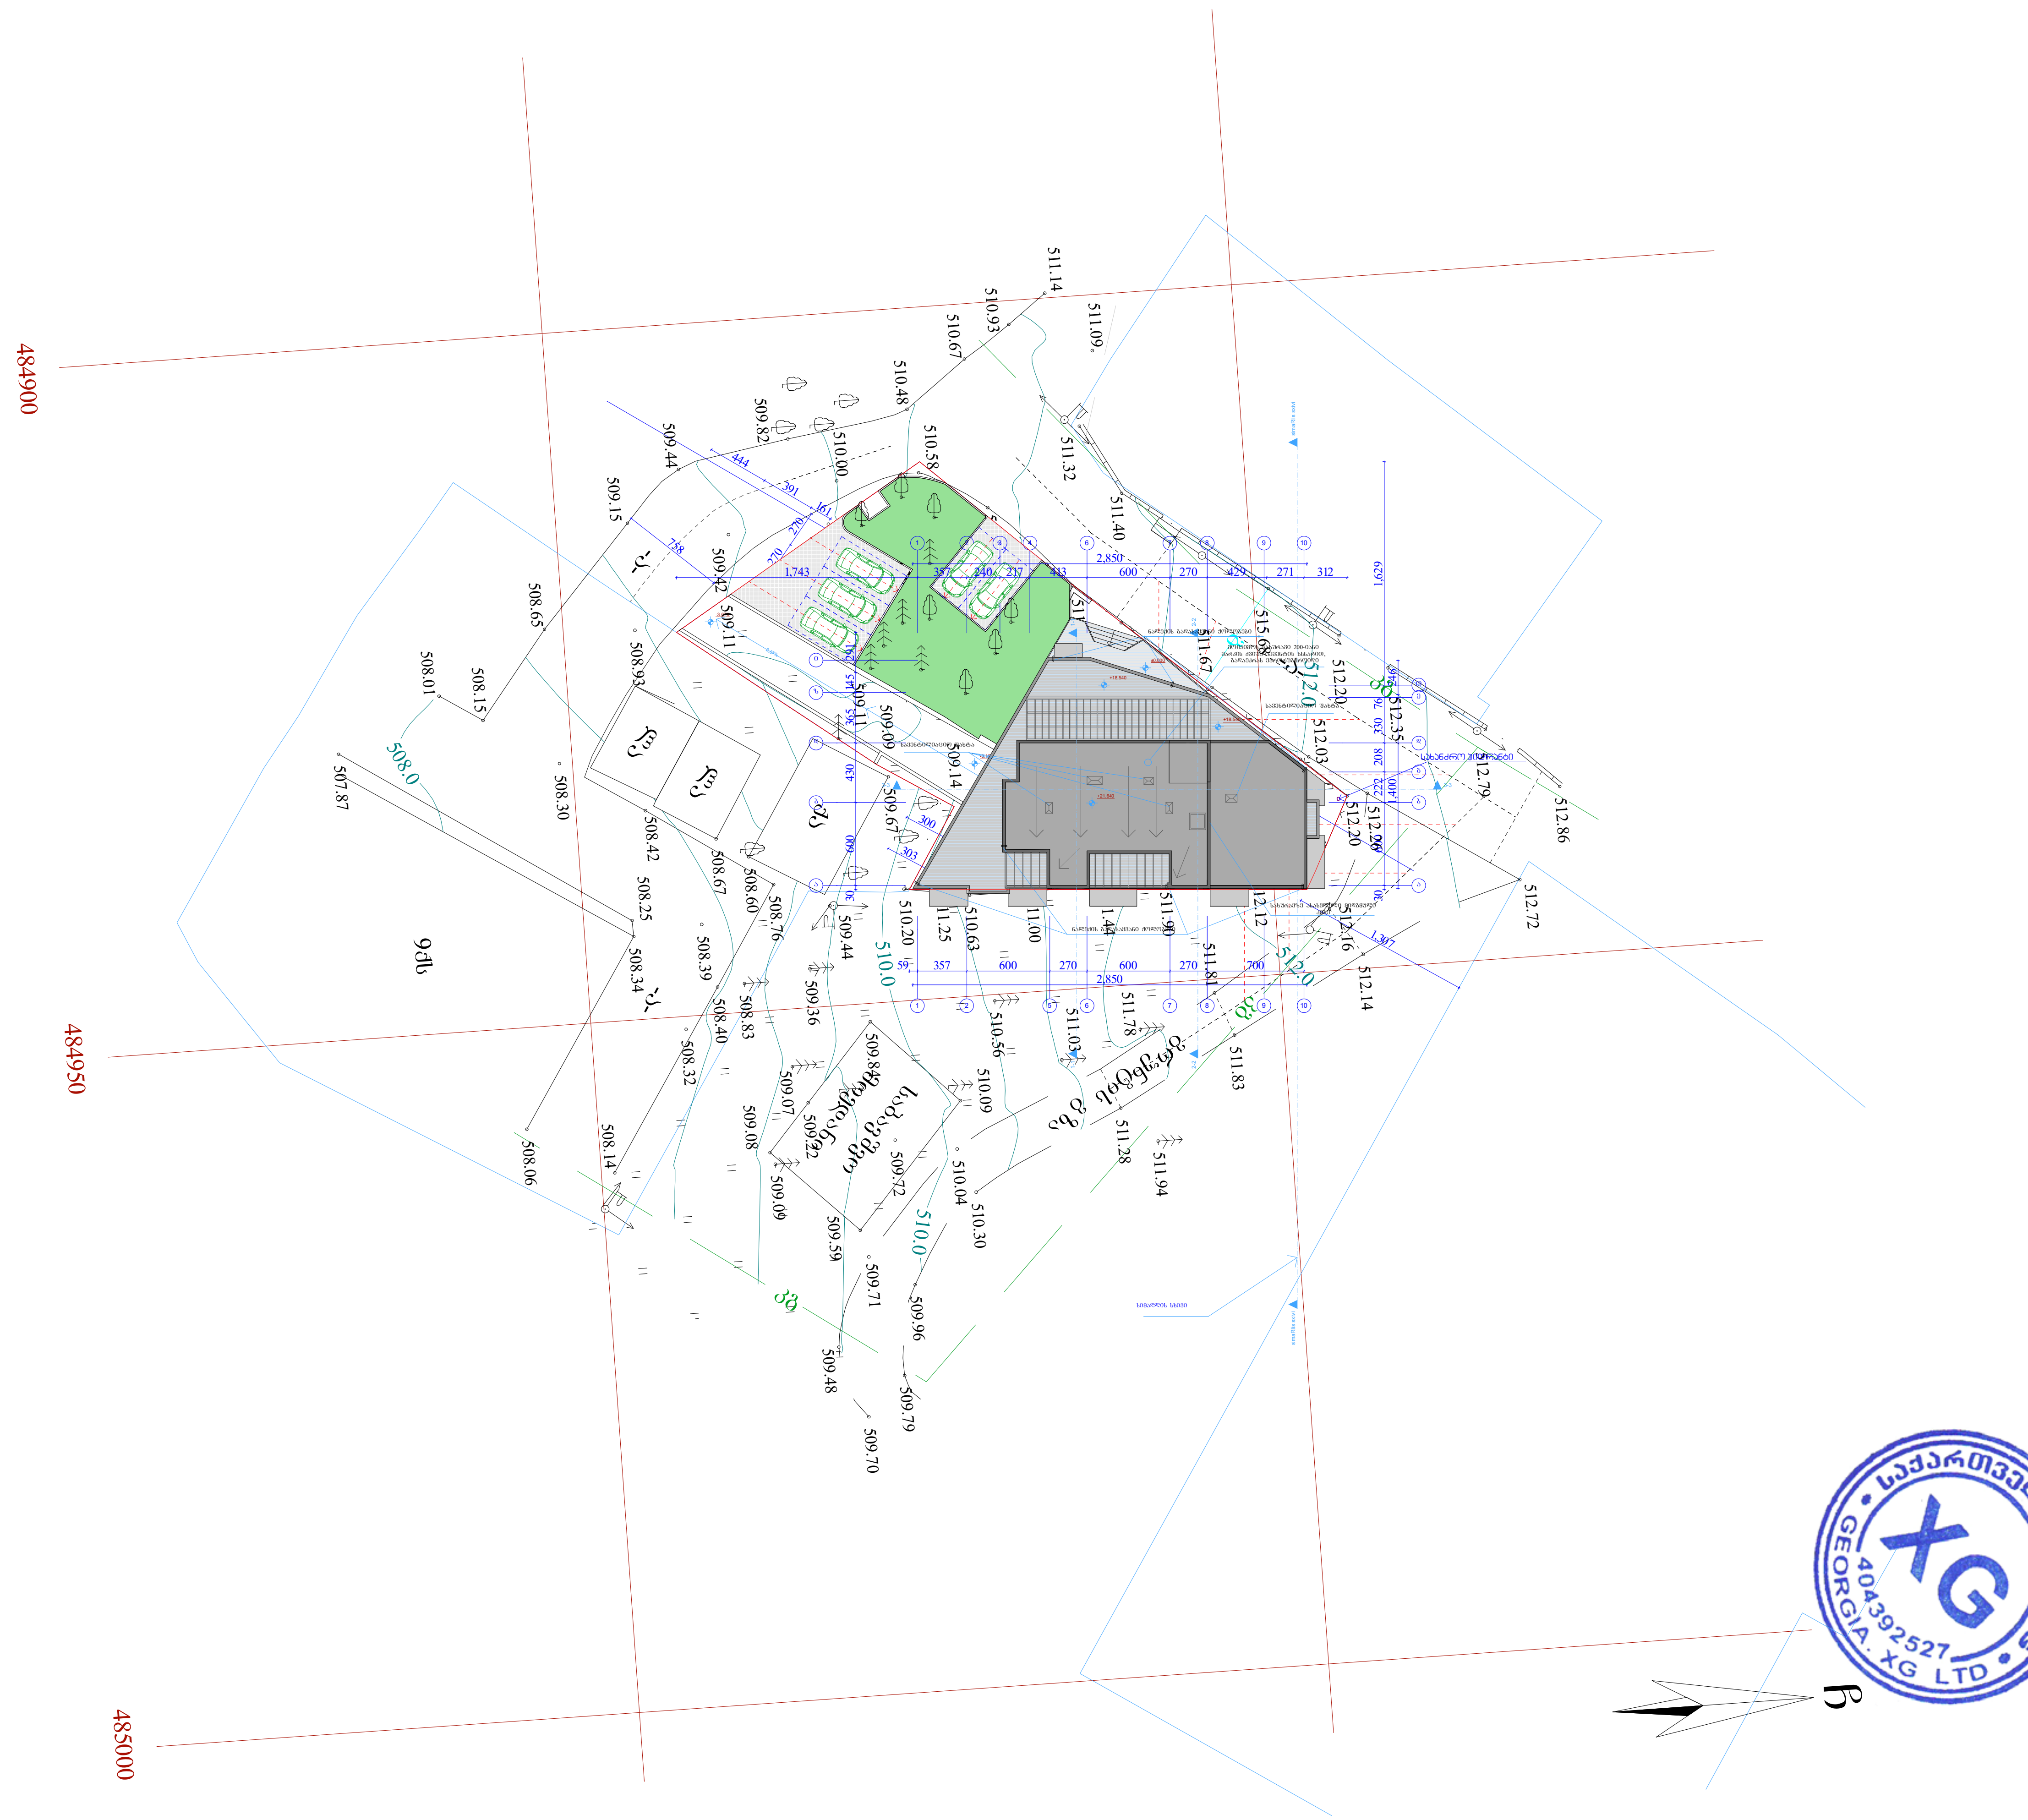

გენგეგმა

მ 1:500

ექსპლიკაცია:

კედელი

ქოლოზი

წყლის გადაყვანის მიმართულება

კუროზითი ნიშნები:

+2.900 არქიტექტურული ნიშნული

21.21 მ² ფართობი კვ.მ-ში

წითელი ხაზი

ჭრილის ხაზი

შენიშვნა:

ნახაზზე საპროექტო ნული შეესაბამება
აბსოლუტურ ნიშნულს----------512.20
ნახაზზე ზომები მოცემულია სანტიმეტრებში

სიმაღლის განსაზღვრა

სიმაღლის სხივის განსაზღვრა წარმოდგენილია ყველაზე განიერი საოგადოებრივი სივრცის მხრიდან.

ობიექტის მისამართი

ქ. თბილისი. მორეტის ქ. №24ა/
ქ. თბილისი,მორეტის ქ № 24ა-ს მიმდებარედ

დამკვეთი:

გოჩა შავშიშვილი
იური ხელაძე

პროექტის სახელწოდება:

მრავალბინიანი საცხოვრებელი სახლი

საპროექტო ორგანიზაცია:

შ.პ.ს. „XG"

საიდენტიფიკაციო კოდი
404392527

მის. ხოშტარია-ბარნოვის ქ. №27/42ა

ტ -- 579 747 741

თანამდებობა	სახელი გვარი	ხელმოწერა
დირექტორი	გ. ფურცხვანიძე	
არქიტექტორი	ლ.შანშიაშვილი	

დაკვ.	№	
სტადია	პროექტი	
თარიღი	ფურცლის №	ფურცლების რაოდენობა
2020	-	-

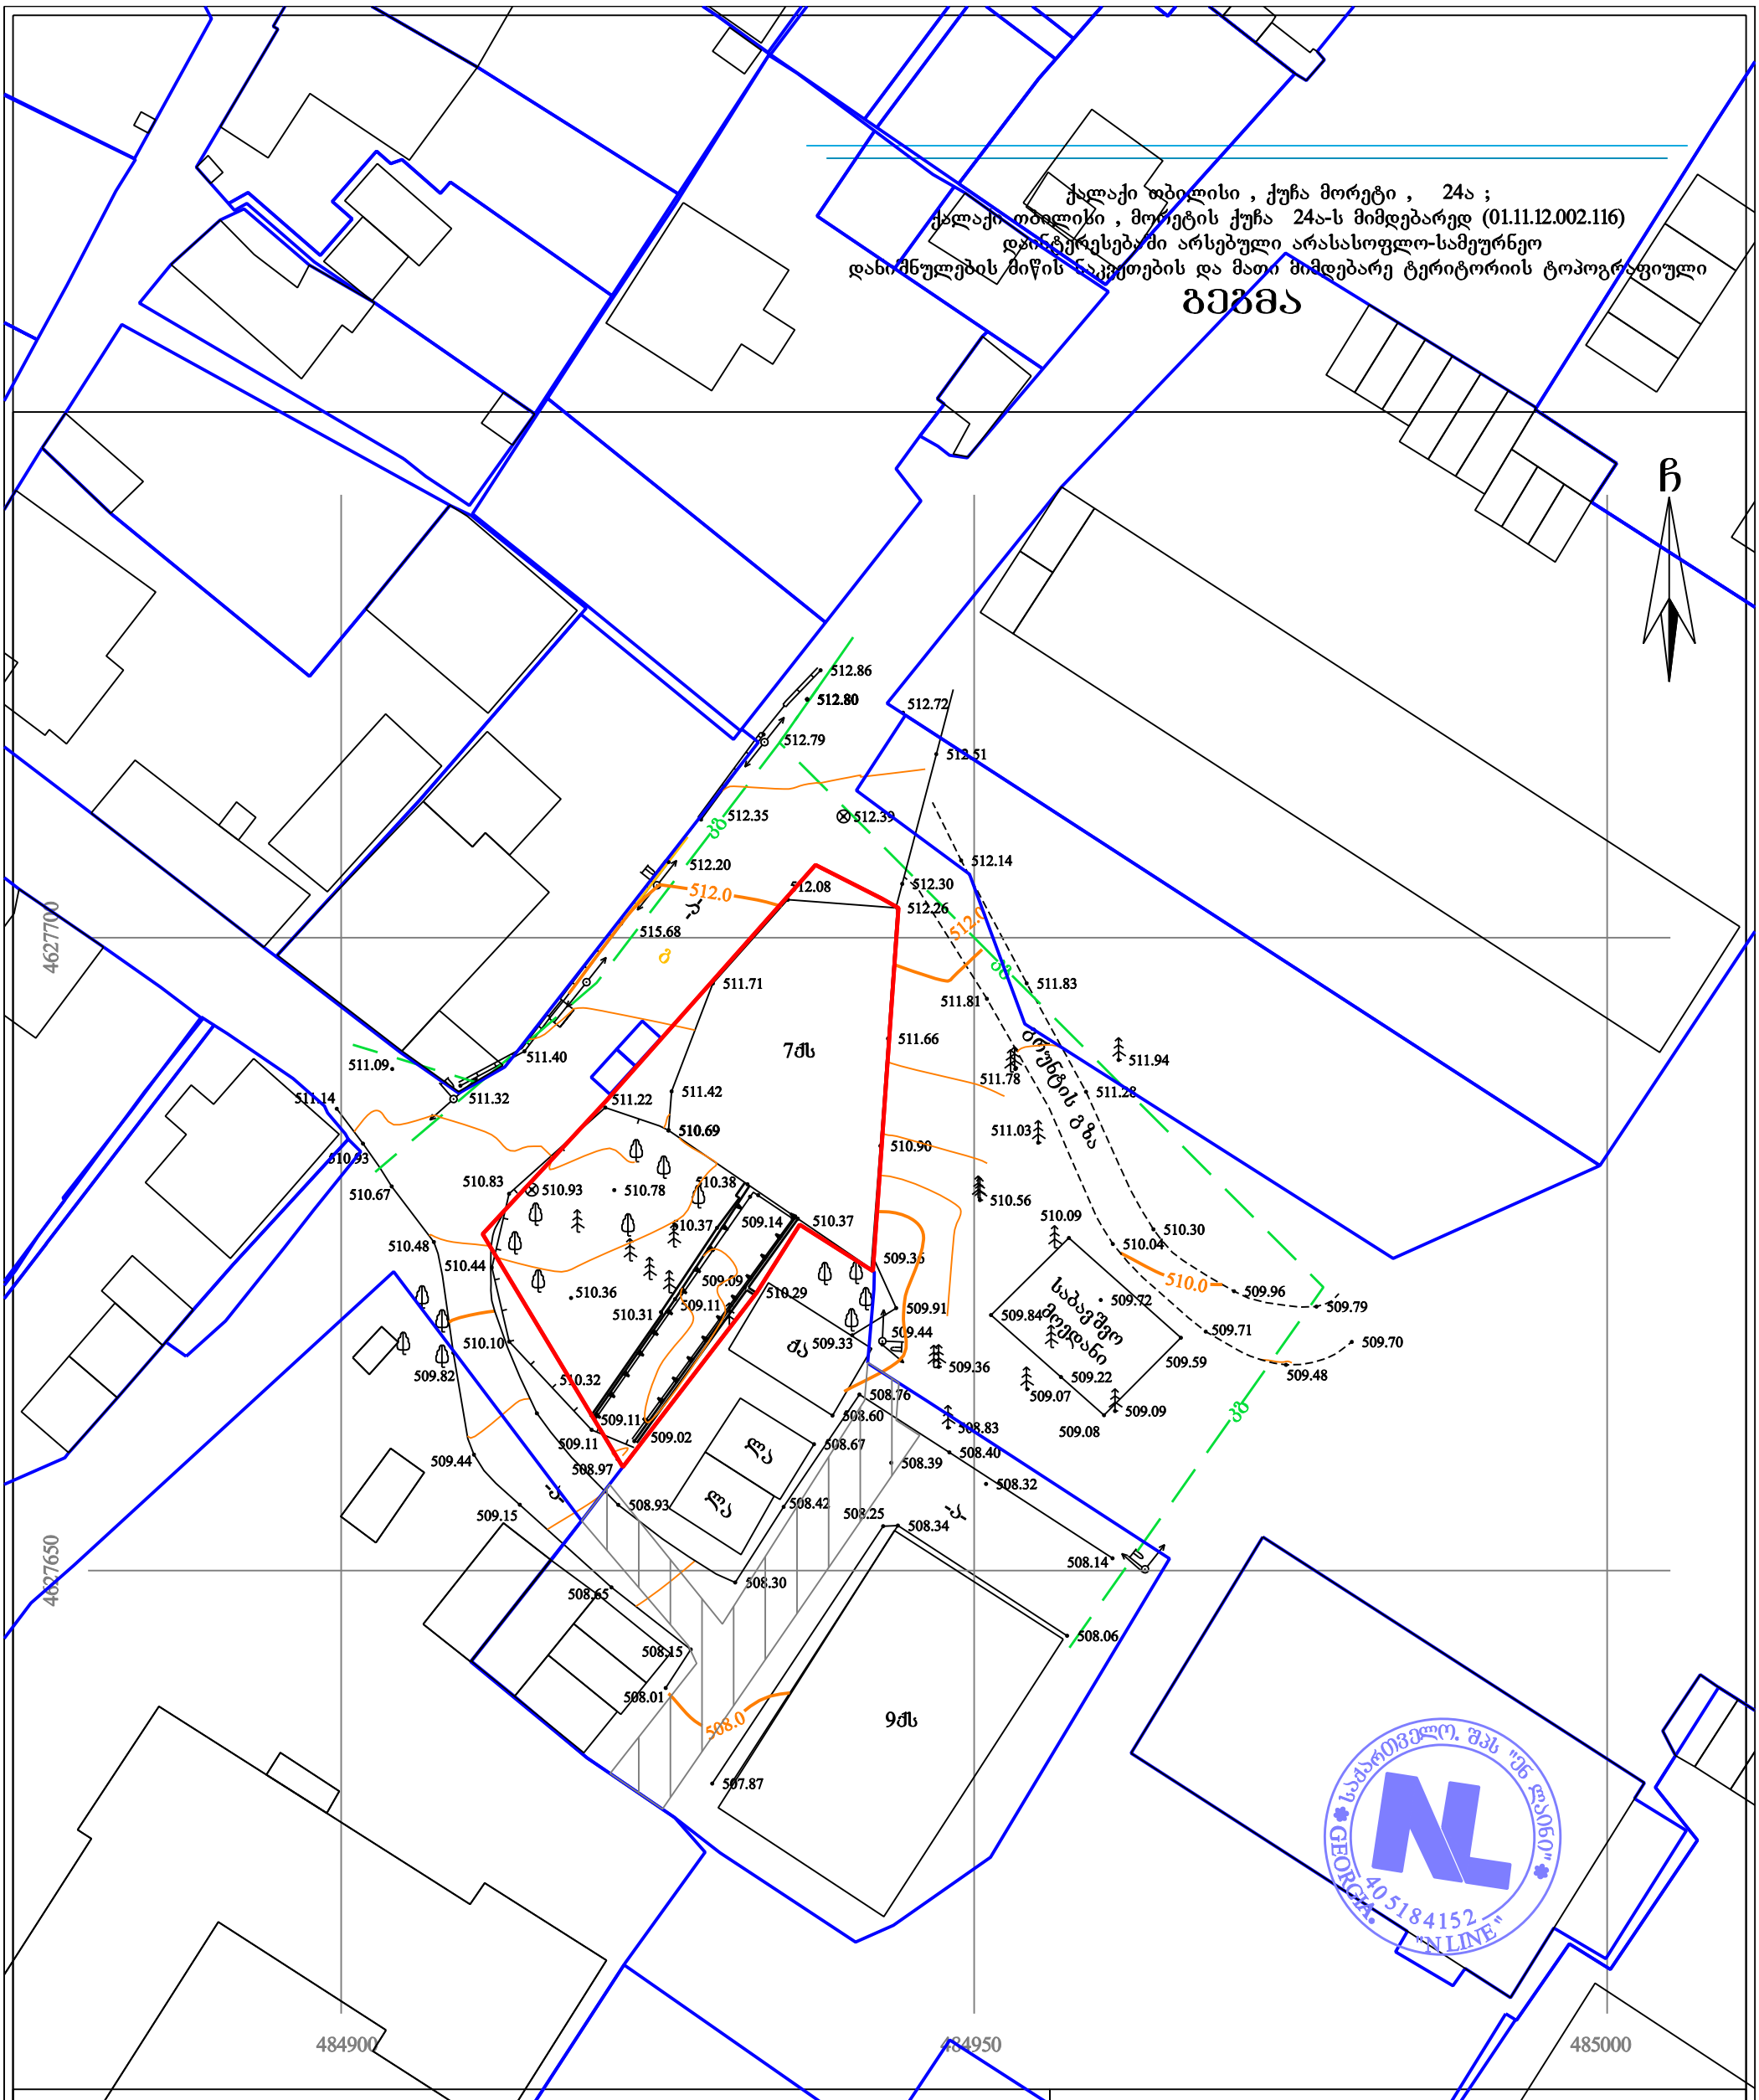

პირობითი აღნიშვნები

WGS 1984-ის კოორდინატთა სისტემის UTM პროექცია

ქს	საცხ. შენობა	ხის ღობე	წ	წყალგაყვანილობა
ქა	არასაცხ. შენობა	ღობე	გ	გაზი
	ფარდული	ქვის კედელი	კ	კანალიზაცია
	მშენებარე შენობა	კედელი	სან	სანიაღვრე
	სატრანსფორ. ჯიხური	ფლატე	კგ	კავშირგაბმულობა
	ხეები	რკინიგზა		ელ. ქსელები
	გარე განათება	საქმეთვალყურეო ჭები	თბ	გათბობა
		ელ. გადამცემი ხაზი		

შენიშვნა: 1) გეგმაზე დატანილია საჯარო რეესტრში რეგისტრირებული ნაკვეთის საზღვარი

2) მიწის სამუშაოების შესრულება შეათანხმეთ კომუნიკაციის წარმომადგენლებთან

შპს 'ენლაინი'
ს/კ (405184152) თბილისი, ვაკე-საბურთალოს
რაიონი, ს. მგალობლიშვილის ქ. №18

Ltd „nline"
18 mgaloblishvili street, Tbilisi, Georgia,
tel: 0322 14 75 10

www. nline.ge
info.ltdnline@gmail.com

დირექტორი:		გ. გულიაშვილი
აზომა:	ა. კობ	ა. კობაიძე
დახაზა:	ა. კობ	ა. კობაიძე
მაშტაბი: 1:500		25/06/2020 წ.