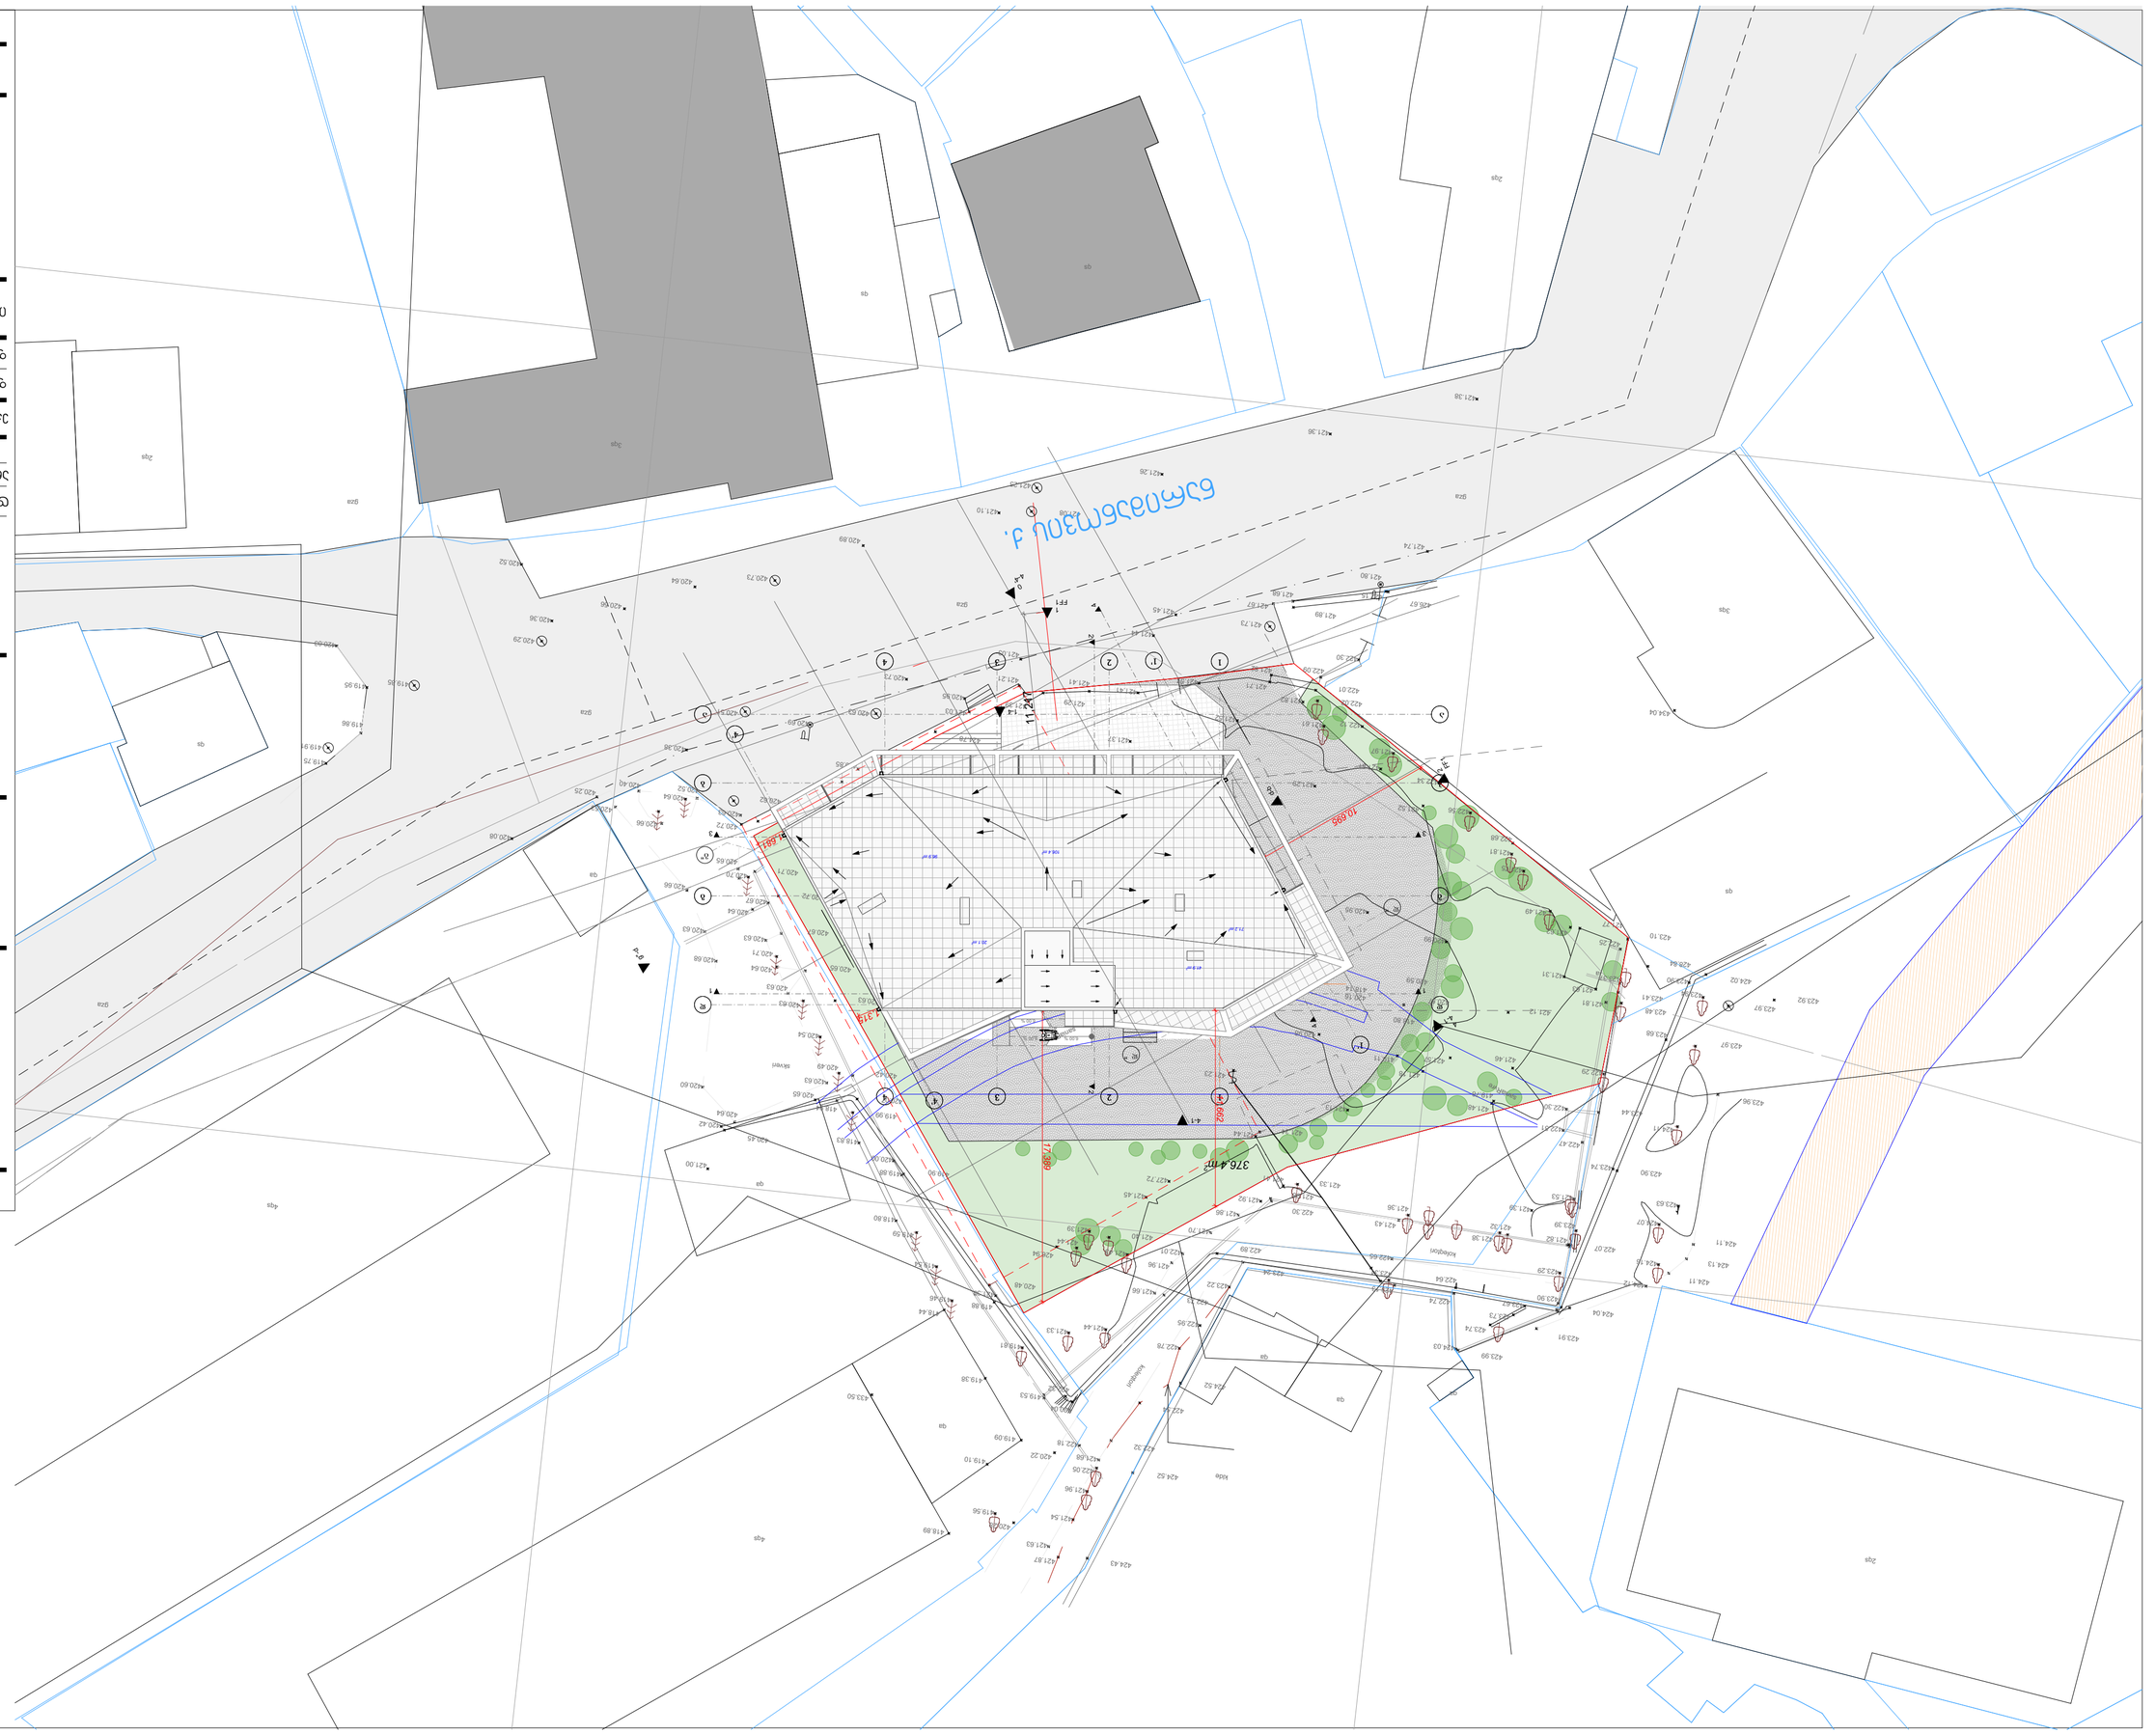

მიწის ნაკვეთის ტოპოგრაფიული ასომვითი ნახაზი

სიტუაციური გეგმა



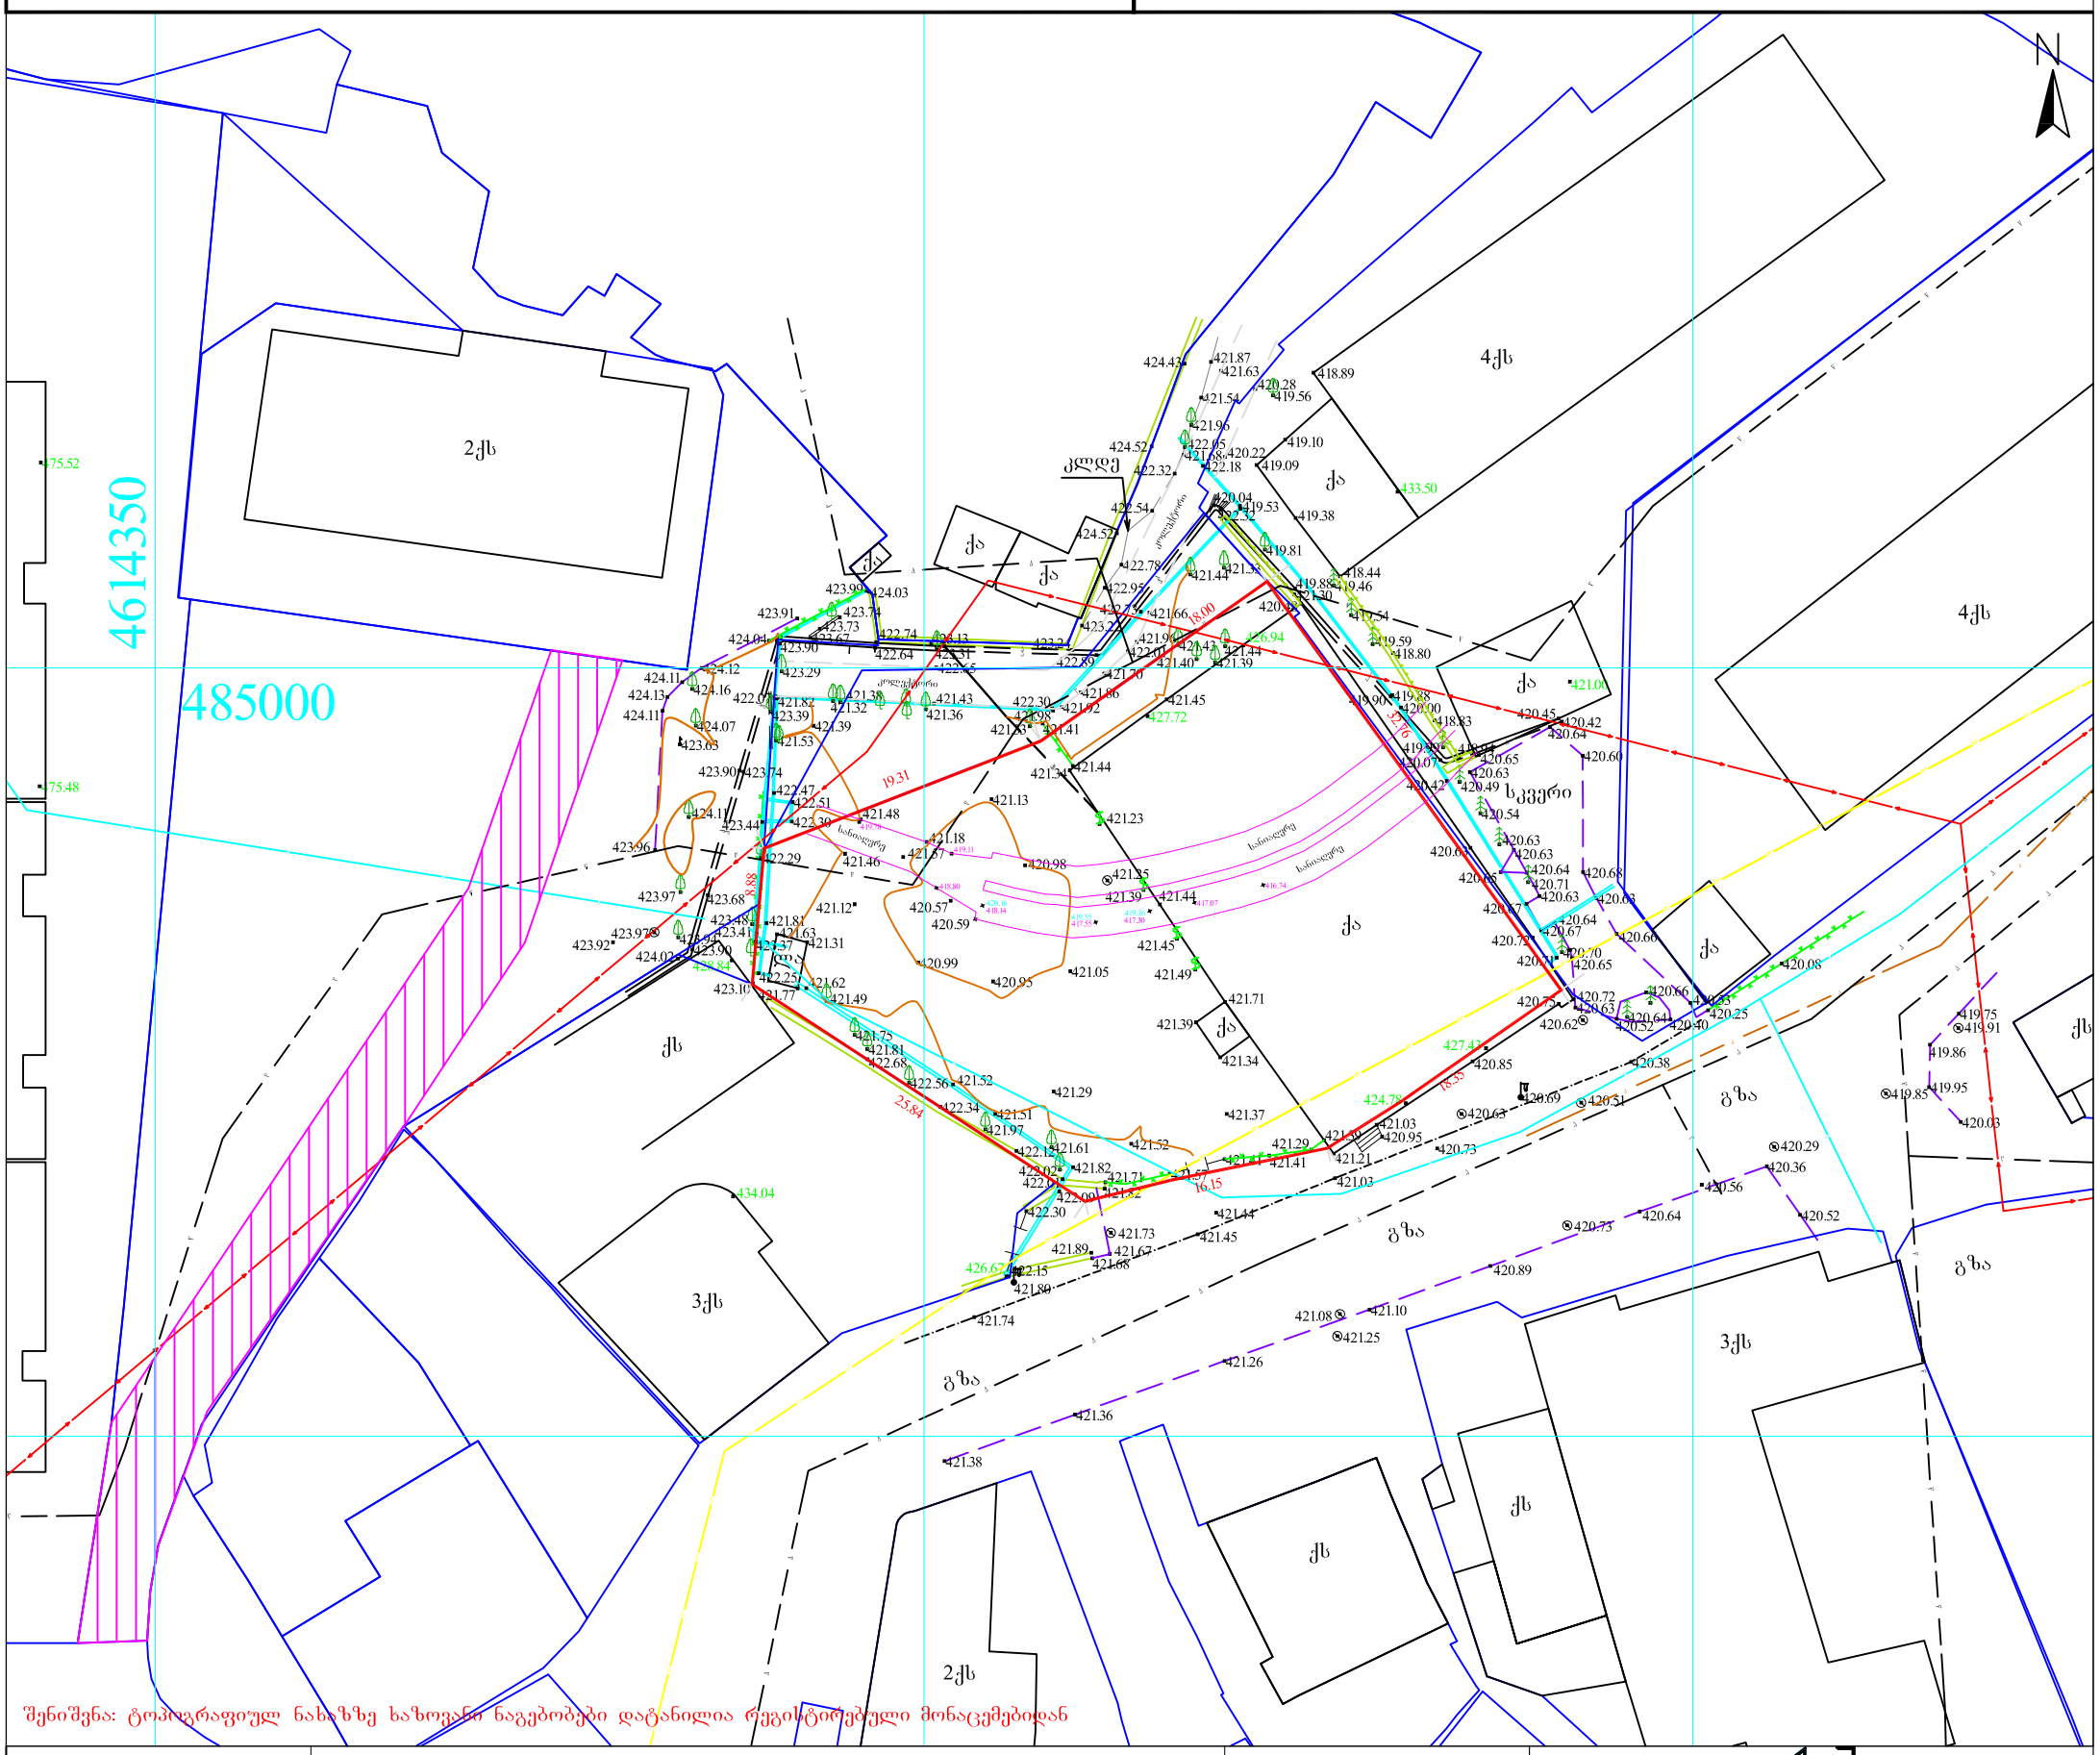

შენიშვნა: ტოპოგრაფიულ ნახაზზე სახოვანი ნაგებობები დატანილია რეგისტრებული მონაცემებიდან

პირობითი აღნიშვნები	შენიშვნა: მიწის სამუშაოები შეათანხმეთ შესაბამის კომუნიკაციის წარმომადგენლებთან	პროექცია UTM 38N საკოორდინატო სისტემა WGS 84	შპს „სითი პოინტ“ "City Point" Ltd თბილისი, წყურის ქუჩა №30 City Point Ltd ელ.ფოსტა: Citypoints.mail@gmail.com ტელ: +995 598-18-04-18 +995 514-44-11-41
მიწისქვეშა კომუნიკაციები			დირექტორი — ლ. ჩიტაიშვილი
			კომპ. უზრუნველყოფა — ზ. წიკლაური
			ანაზომა — ზ. წიკლაური
			მისამართი: ქალაქი თბილისი, ქუჩა ნარიმანოვი №10 ს/კ.01.18.01.002.053
			მაშტაბი 1:500 — 06.02.2020