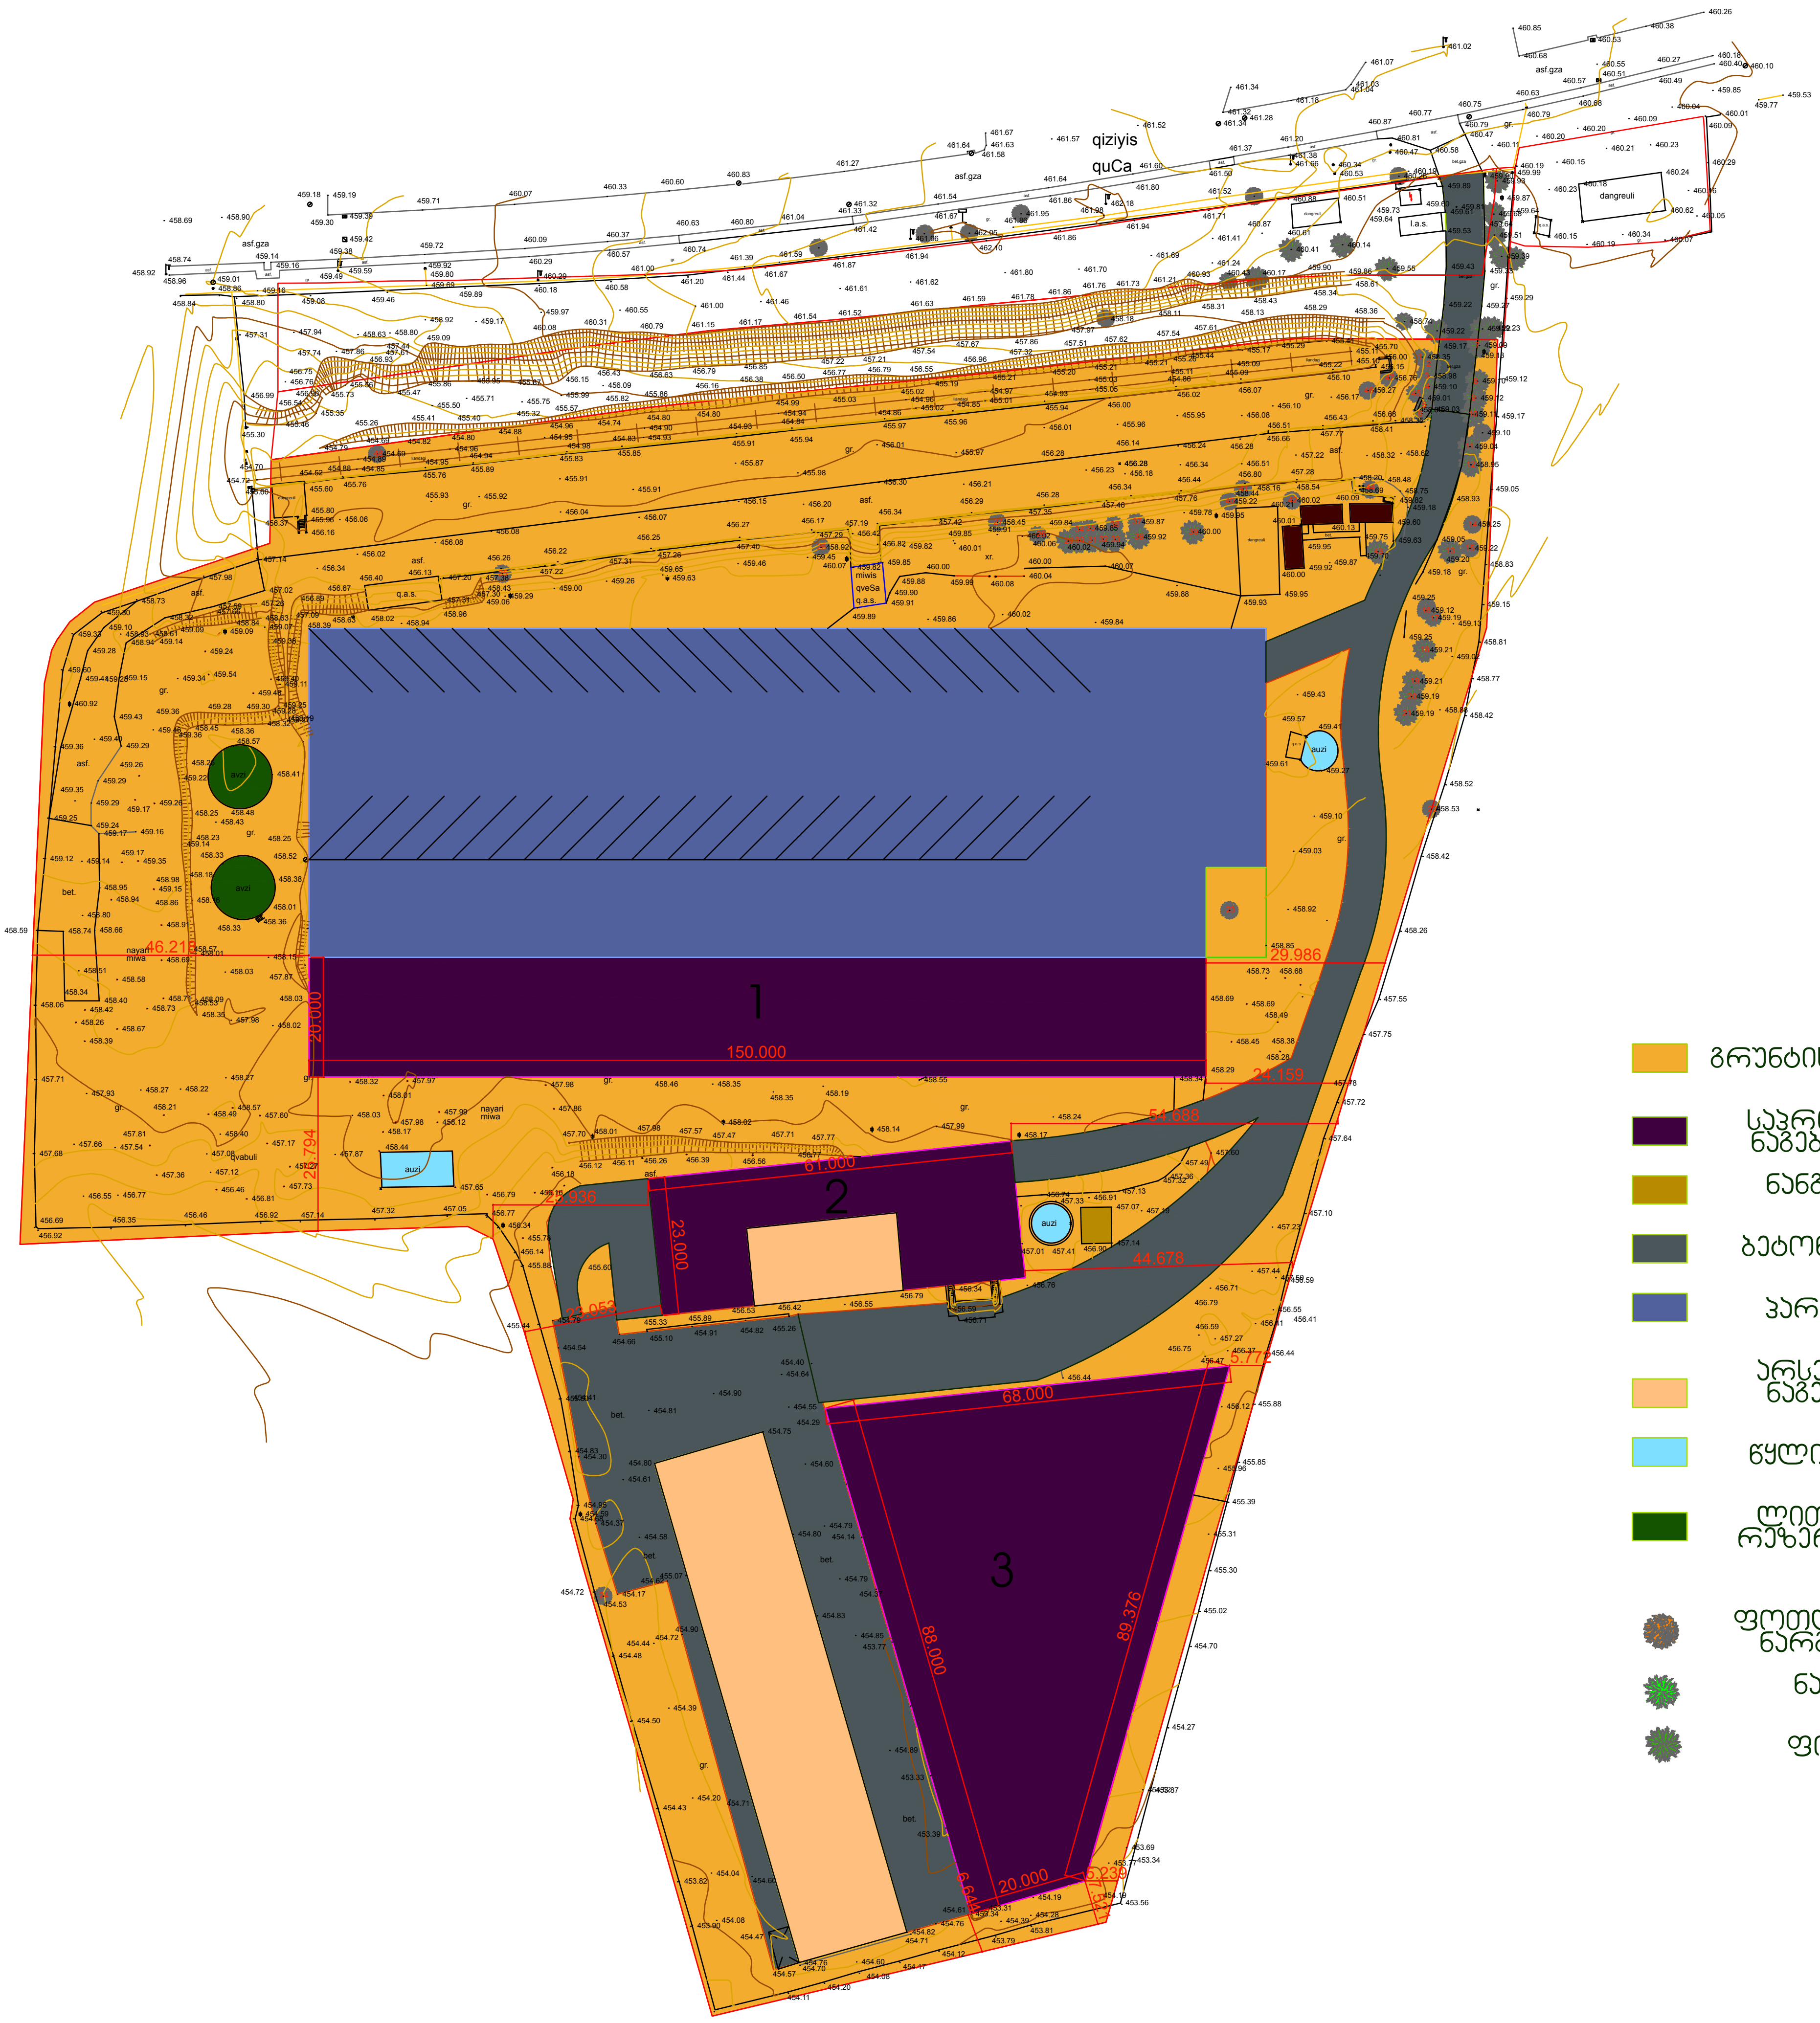
qiziyis
quCa
asf.gza
dangreuli
auzi
1
2
3
150.000
20.000
46.218
29.986
29.159
54.588
61.000
23.000
20.794
23.935
44.675
68.000
88.000
89.376
20.000
nayari miwa
qvabuli

🟧	გრუნტის საფარი
🟪	საპროექტო ნაგებობები
🟫	ნანგრევი
⬛	ბეტონის გზა
🟦	პარკინგი
🟧	არსებული ნაგებობა
🟦	წყლის აუზი
🟩	ლითონის რეზერვუარი
●	ფოთლოვანი ნარგავები
●	ნაძვი
●	ფიჭვი

დასახელება: გენგეგმა	შეასრულა: გიორგი მურვანიძე	
საპროექტო გეგმა	მისამართი: თბილისი, ქიზიყის ქუჩა 19	დენდროპროექტი A3

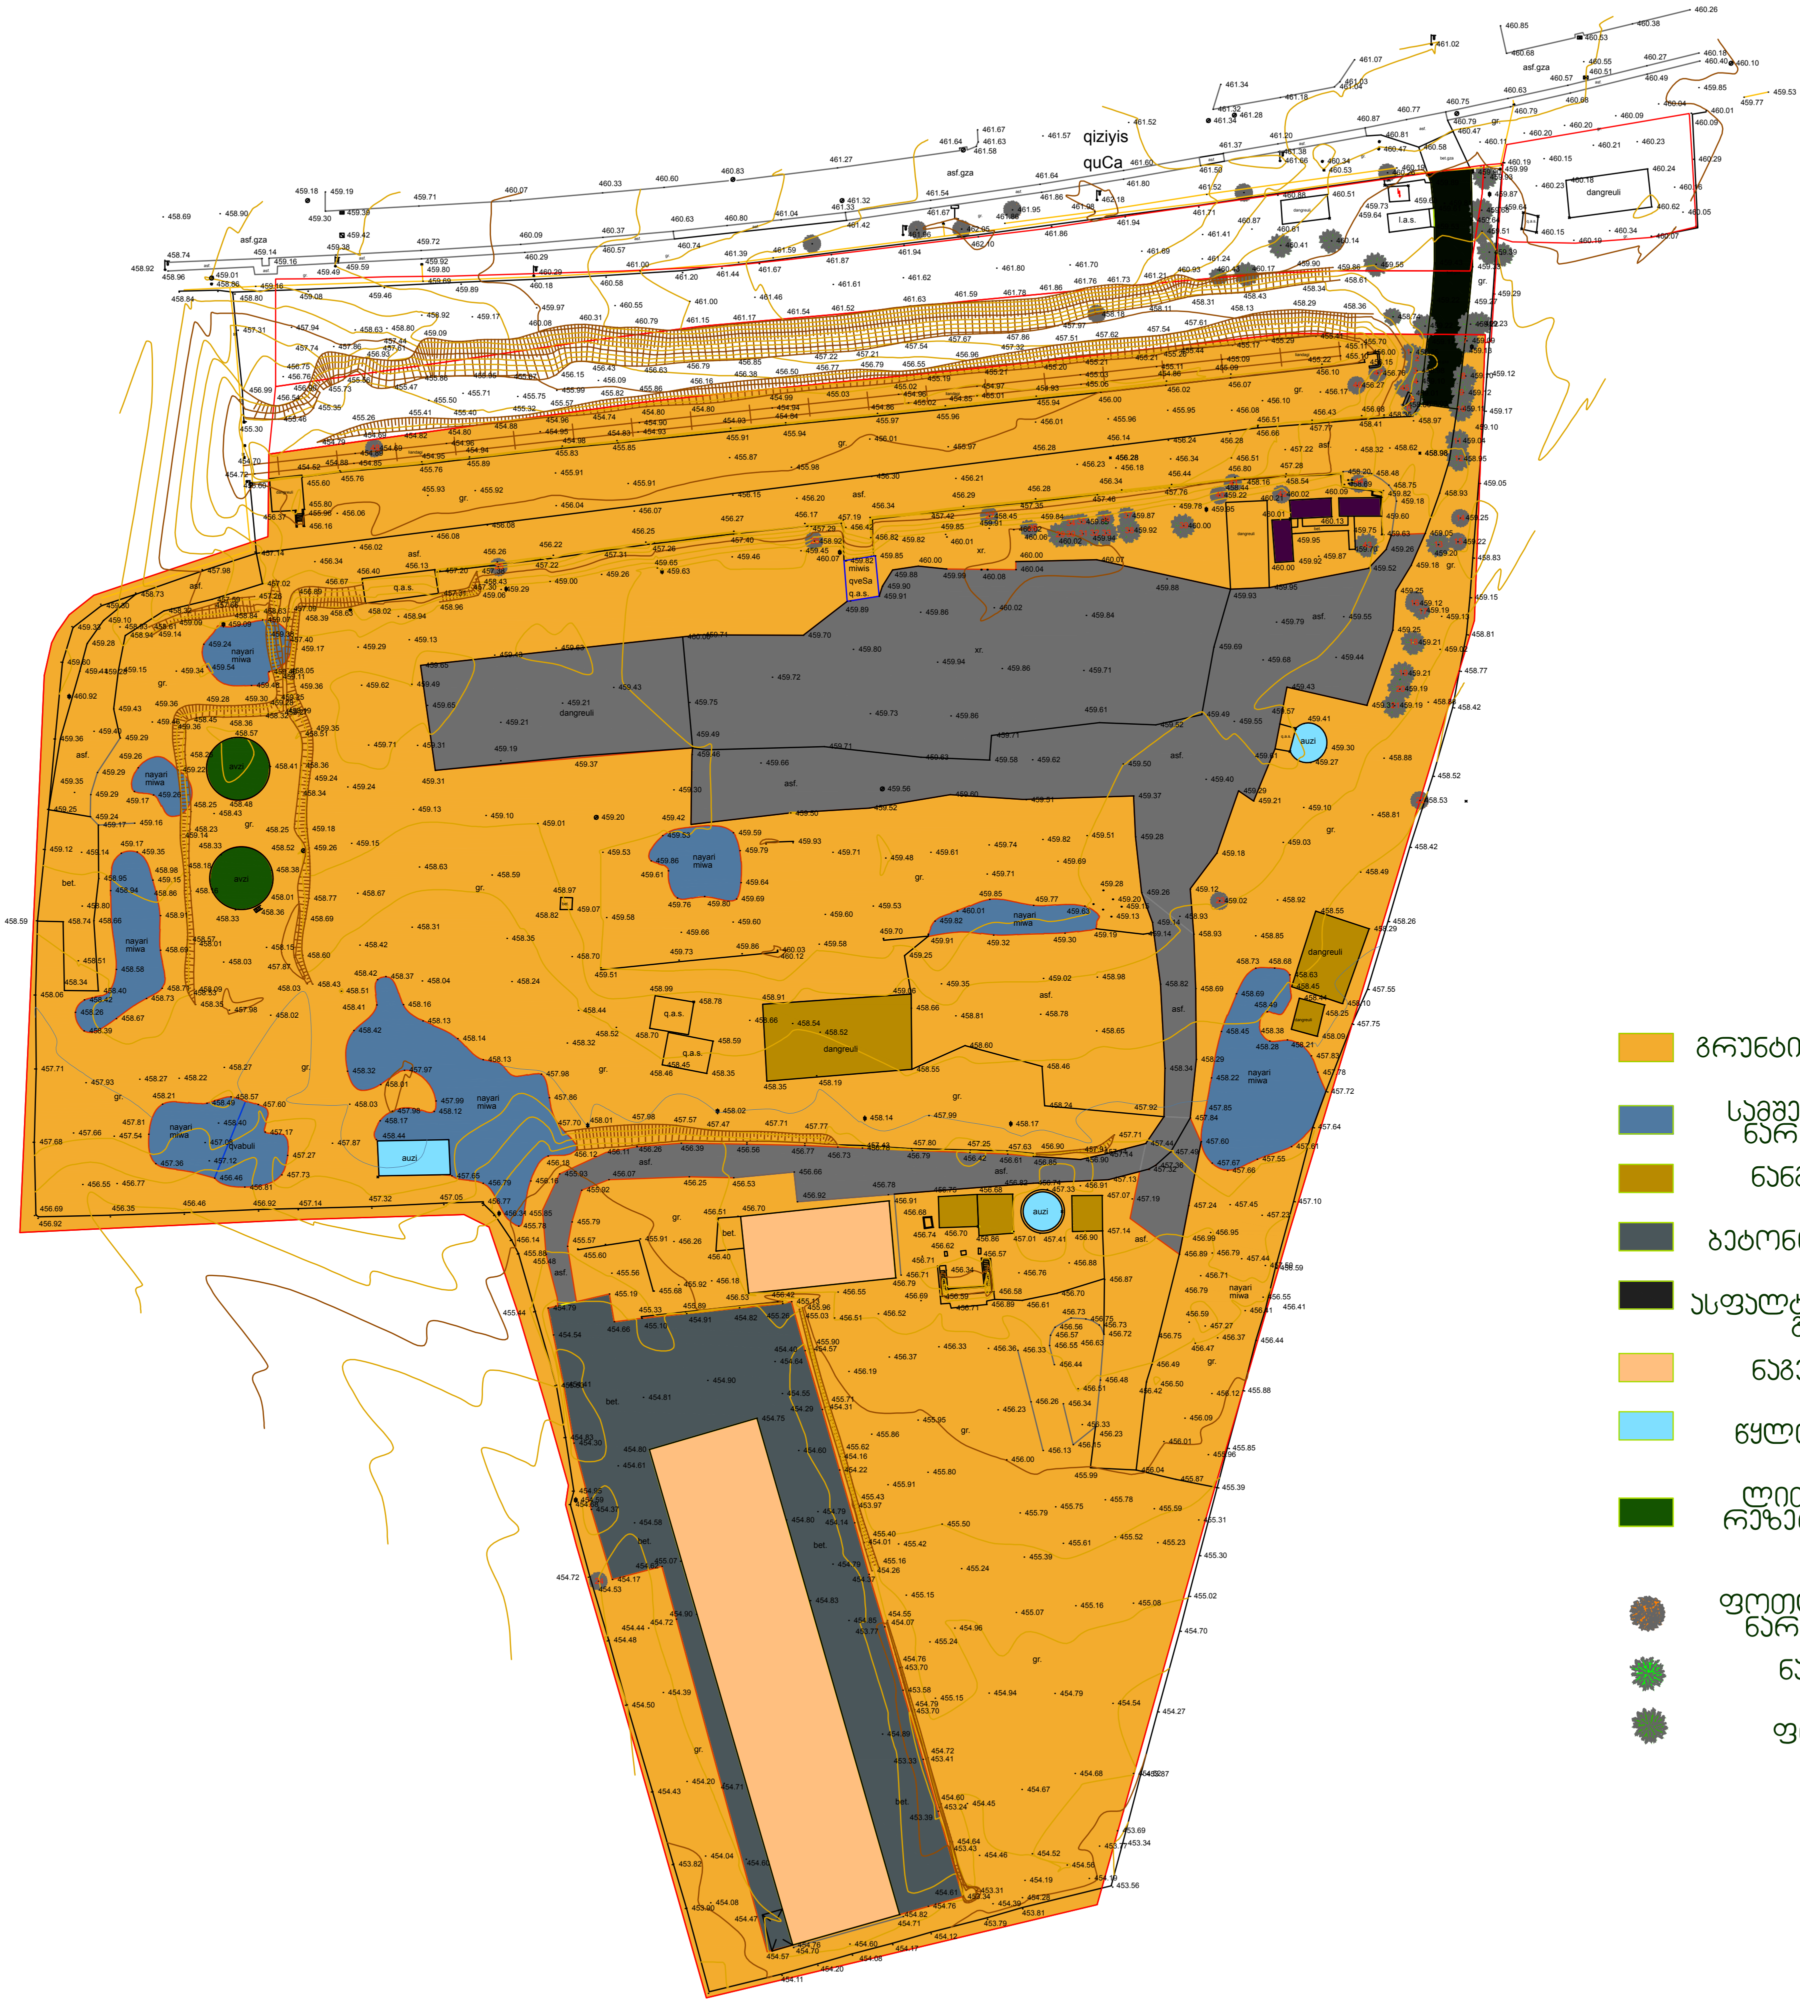
qiziyis
quCa
asf.gza
dangreuli
nayari miwa
auzi
q.a.s.
miwis qveSa

🟧	გრუნტის საფარი
🟦	სამშენებლო ნარჩენები
🟫	ნანგრევი
⬛	ბეტონის ფილა
⬛	ასფალტირებული გზა
🟧	ნაგებობა
🟦	წყლის აუზი
🟩	ლითონის რეზერვუარი
●	ფოთლოვანი ნარგავები
●	ნაძვი
●	ფიჭვი

დასახელება: დენდროლოგიური გეგმა	შეასრულა: გიორგი მურვანიძე	
არსებული მცენარეული საფარი	მისამართი: თბილისი, ქიზიყის ქუჩა 19	დენდროპროექტი A 3