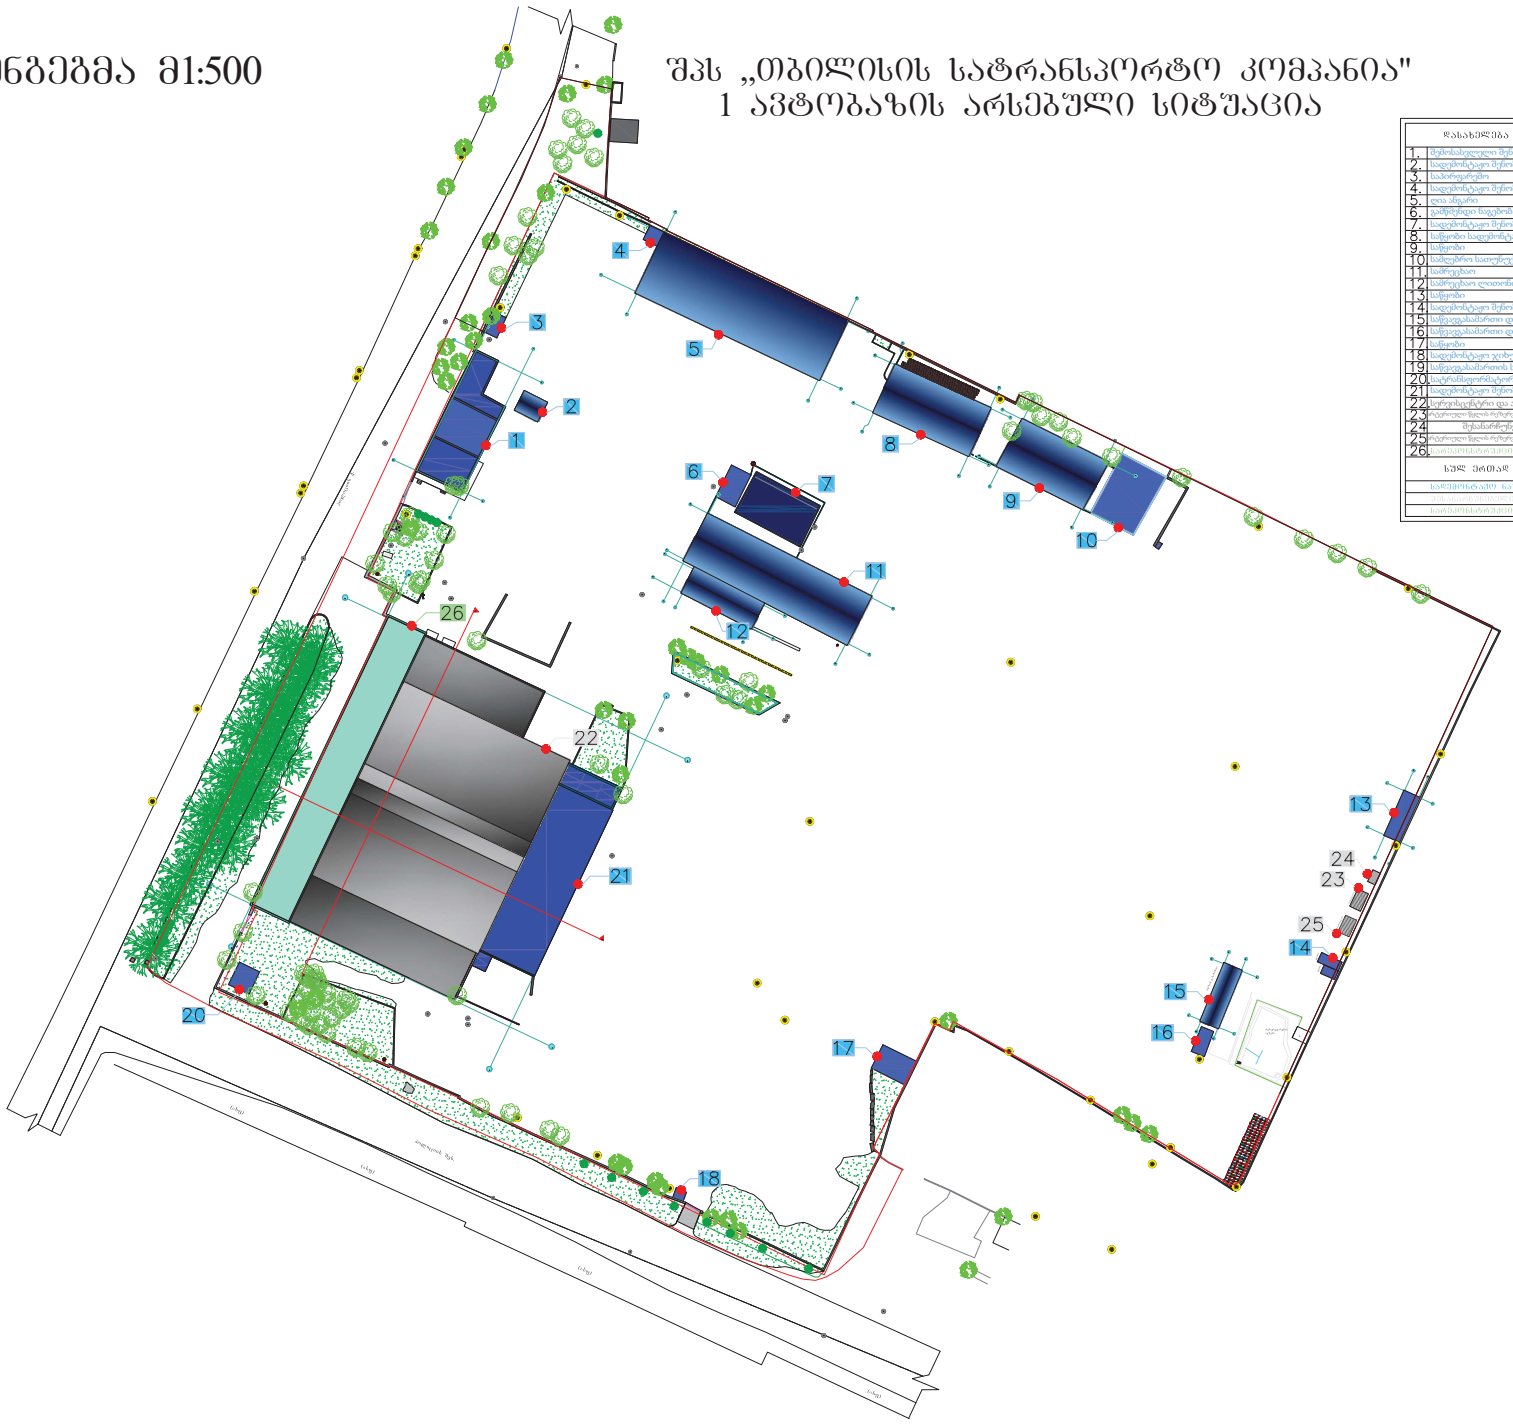


შპს ,,თბილისის სატრანსპორტო კომპანია"

1 ავტობაზის არსებული სიტუაცია

გენგეგმა მ1:500

Geosil

kroad

LLC

Digitally signed

by Geosilkroad

LLC

Date:

2020.07.29

14:07:17

+04'00'

შემოსასვლელი შენობა

საპირფარეშო

ღია ანგარი

გამწმენდი ნაგებობა

საწყობი სადემონტაჟო შენობა

საწყობი

სამღებრო სათუნუქე

სამრეცხაო

სამრეცხაო ლითონის

საწყობი

საწვავგასამართი და ჯიხური

საწვავგასამართი და ჯიხური

საწყობი

სადემონტაჟო ჯიხური

საწვავგასამართის სანასოსე

სატრანსფორმატოროს შენობა

სერვისცენტრი და ადმინისტაცია

არტერიული წყლის რეზერვუარი(მათშორის ჯიხური)

არტერიული წყლის რეზერვუარი(მათშორის ჯიხური)

შესანარჩუნებელი

სადემონტაჟო შენობა

სადემონტაჟო შენობა

სადემონტაჟო შენობა

სადემონტაჟო შენობა

სადემონტაჟო შენობა

325მ2

31მ2

15მ2

13მ2

735მ2

42მ2

443მ2

304მ2

283მ2

179მ2

537მ2

124მ2

46მ2

19მ2

68მ2

20მ2

53მ2

6მ2

29მ2

687მ2

2973მ2

12მ2

6მ2

12მ2

743მ2

11მ2

3970მ2

3003მ2

743მ2

მიწის ნაკვეთის ტოპოგრაფიული ასომგვითი ნახაზი

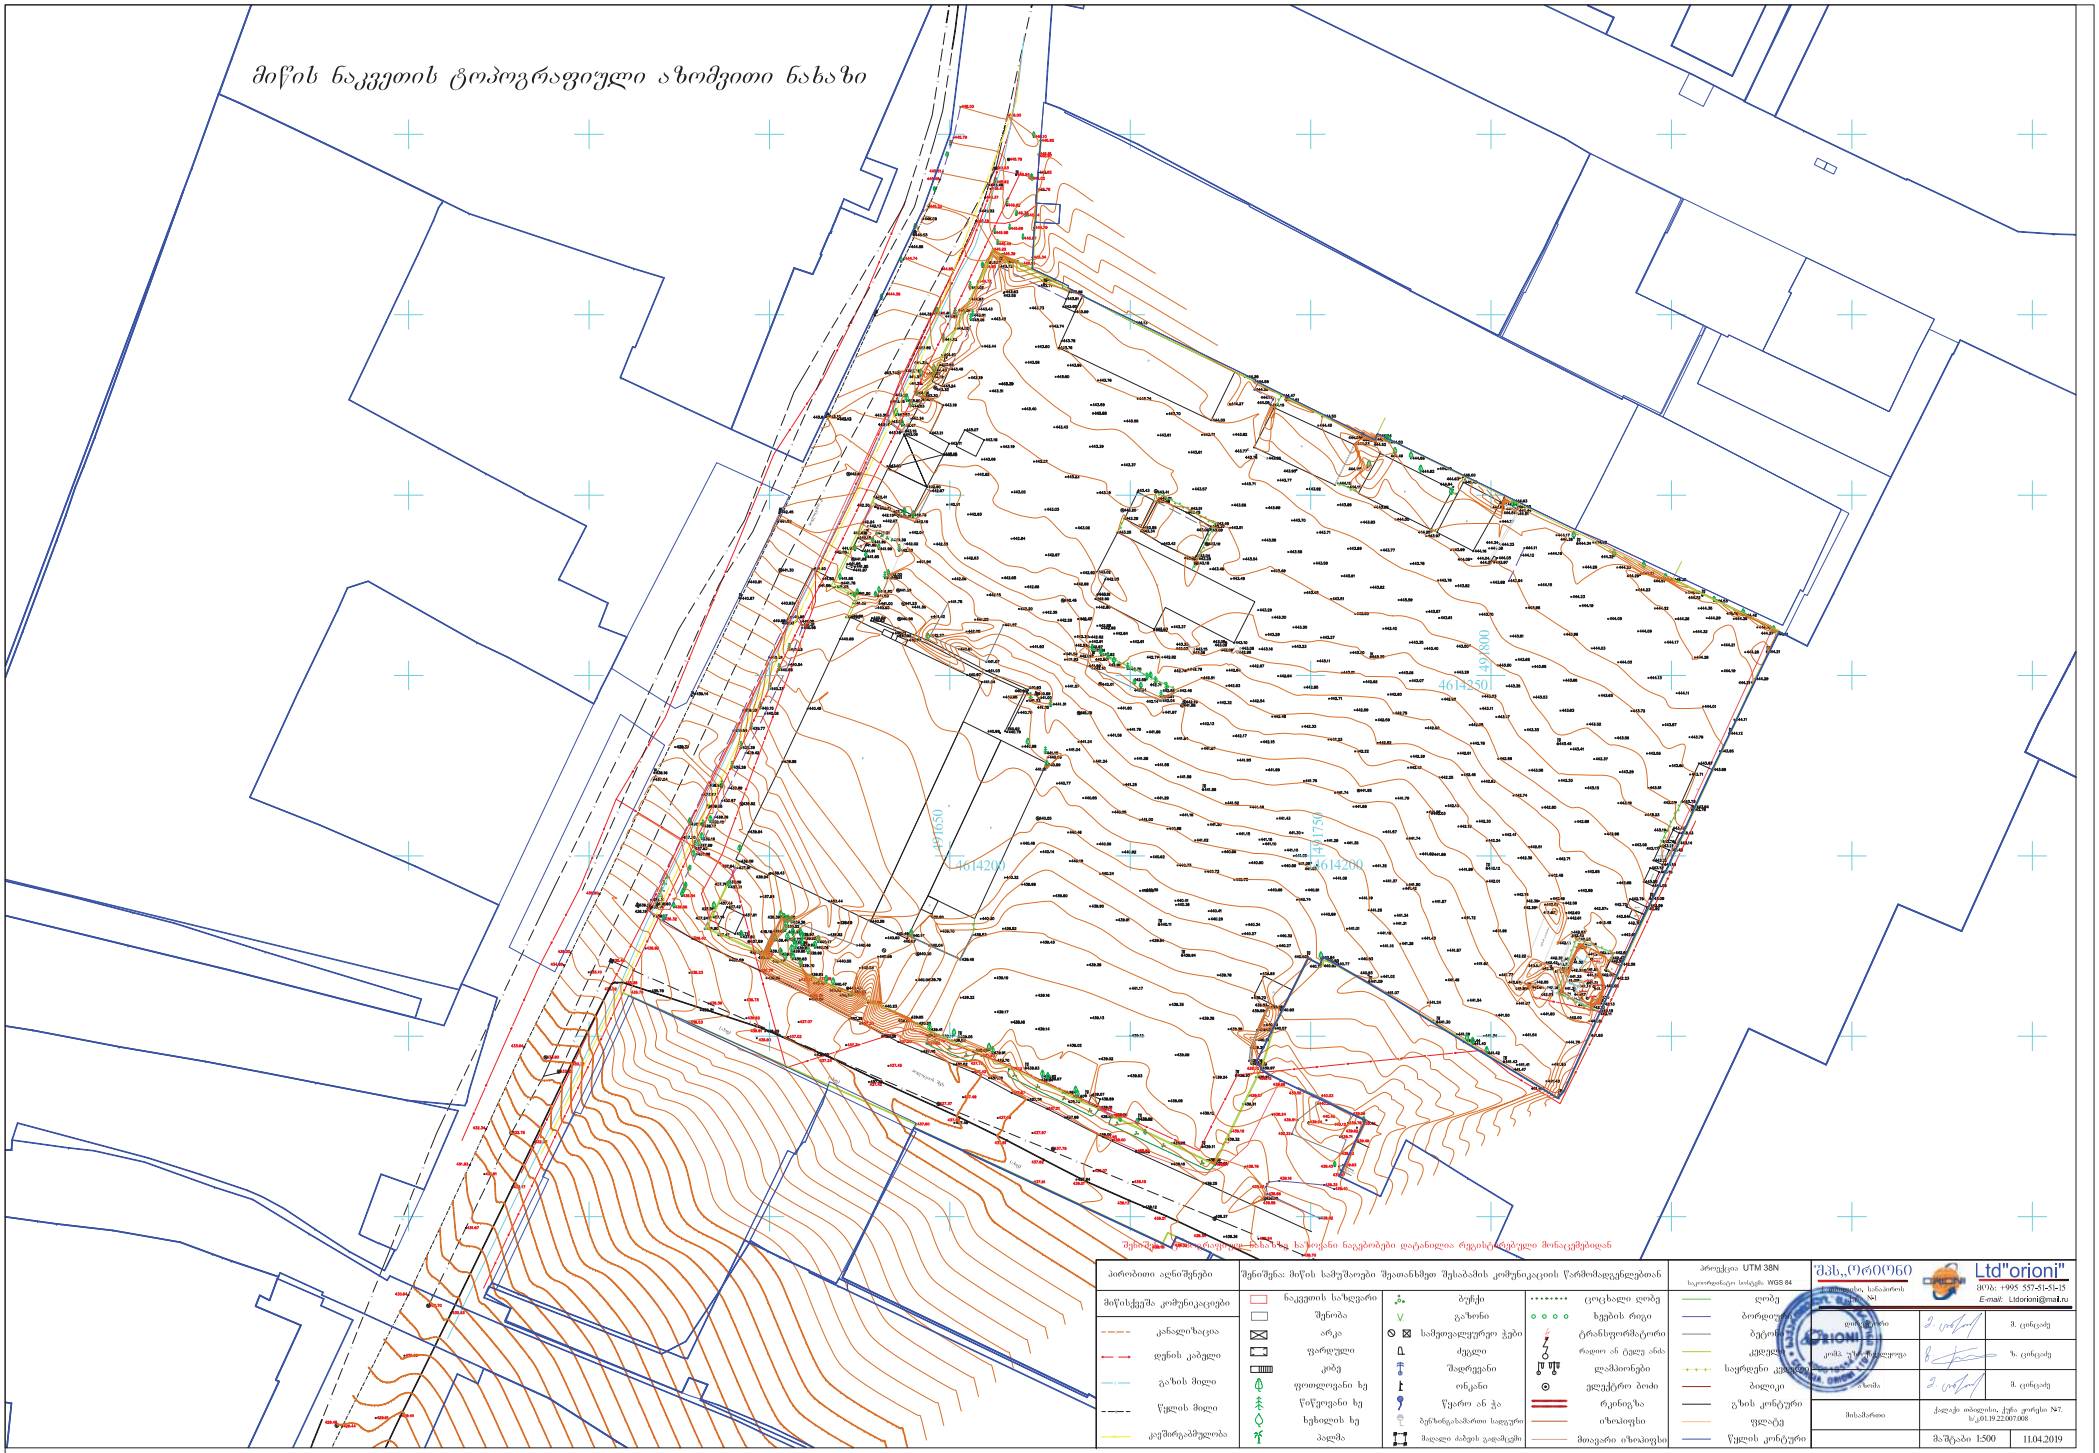

შენიშვნა: ტოპოგრაფიული გადაღება ხაზოვანი ნაგებობები დატანილია რეესტრში არსებული მონაცემებიდან

პირობითი აღნიშვნები	შენიშვნა: მიწის სამუშაოები შეათანხმეთ შესაბამის კომუნიკაციის წარმომადგენლებთან			პროექცია UTM 38N საკოორდინატო სისტემა: WGS 84	შპს „ორიონი“ Ltd"orioni"
კანალიზაცია	შენობა	გაზომილი	ხეების რიგი	ბორდიური	ტელ.: +995 557-51-51-15
დენის კაბელი	არკა	საშუალოსურვილი ჯიში	ტრანსფორმატორი	ბეტონის ღობე	E-mail: Ltdorioni@mail.ru
წყლის მილი	ფარული	ძელი	რკალი ან ტექ ანძა	კედელი	დირექტორი: მ. ცინცაძე
გაზის მილი	კრბე	მაღრუანი	ელემენტები	საერღვეი კედელი	მთავარი ინჟინერი: ზ. ცინცაძე
წყლის მილი	ფოთლოვანი ხე	ონკანი	ელექტრო ბოძი	ბოლიკი	პროექტის ხელმძღვანელი: მ. ცინცაძე
კავშირგაბმულობა	წიწვოვანი ხე	წყარო ან ჭა	რკინიგზა	გზის კონტური	მისამართი: ქალაქ ბათუმი, ქუჩა ჯორჯი N47. ს/კ 01.19.22.007.008
	ხეხილის ხე	ბენზინგასამართი სადგური	იზოლიუსი	ფენილა	
	პალმა	მაღალი ძაბვის გადამცემი	მთავარი იზოლიუსი	წყლის კონტური	მასშტაბი 1:500 — 11.04.2019

მიწის ნაკვეთის ტოპოგრაფიული ასომგვითი ნახაზი

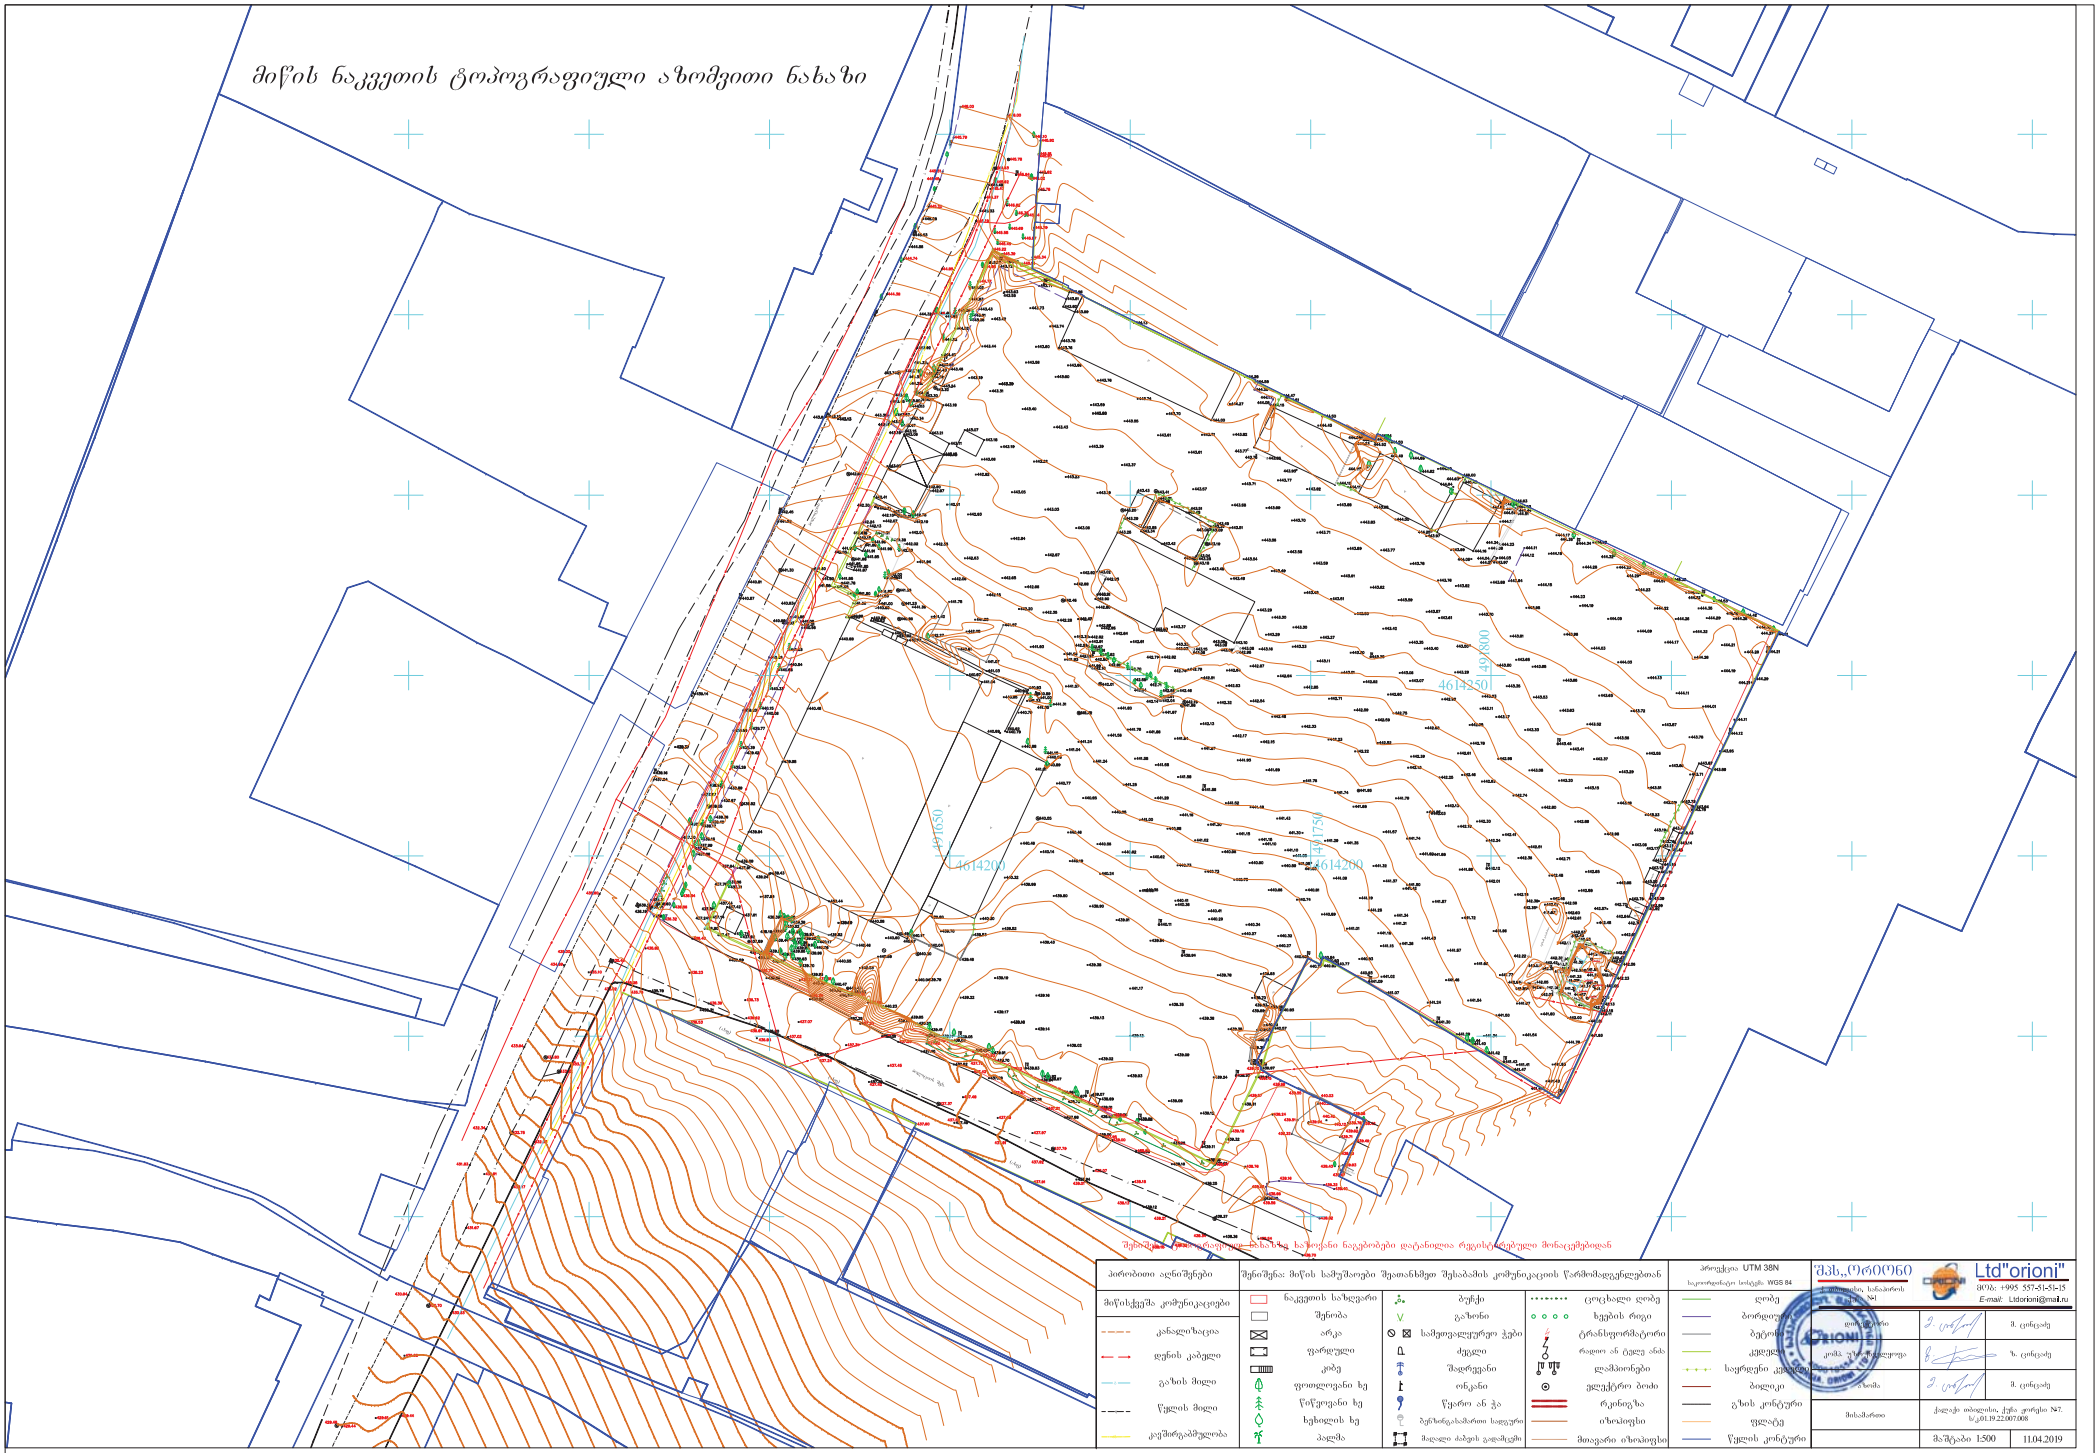

შენიშვნა: ტოპოგრაფიული გადაღება ხაზოვანი ნაგებობები დატანილია რეესტრში არსებული მონაცემებიდან

პირობითი აღნიშვნები	შენიშვნა: მიწის სამუშაოები შეათანხმეთ შესაბამის კომუნიკაციის წარმომადგენლებთან			პროექცია UTM 38N საკოორდინატო სისტემა: WGS 84	შპს „ორიონი“ Ltd"orioni"
კანალიზაცია	შენობა	გაზომილი	ხეების რიგი	ბორდიური	ტელ.: +995 557-51-51-15
დენის კაბელი	არკა	საშუალოსურვილი ჯიში	ტრანსფორმატორი	ბეტონის ღობე	E-mail: Ltdorioni@mail.ru
წყლის მილი	ფარული	ძელი	რკალი ან ტექ ანძა	კედელი	დირექტორი: მ. ცინცაძე
გაზის მილი	კრბე	მაღრუანი	ელემენტები	საერღვეი კედელი	მთავარი ინჟინერი: ზ. ცინცაძე
წყლის მილი	ფოთლოვანი ხე	ონკანი	ელექტრო ბოძი	ბოლიკი	პროექტის ხელმძღვანელი: მ. ცინცაძე
კავშირგაბმულობა	წიწვოვანი ხე	წყარო ან ჭა	რკინიგზა	გზის კონტური	მისამართი: ქალაქ ბათუმი, ქუჩა ჯორჯი N47. ს/კ 01.19.22.007.008
	ხეხილის ხე	ბენზინგასამართი სადგური	იზოლიუსი	ფენილა	
	პალმა	მაღალი ძაბვის გადამცემი	მთავარი იზოლიუსი	წყლის კონტური	მასშტაბი 1:500 — 11.04.2019

შპს "თბილისის სატრანსპორტო კომპანიის" №1 ავტობაზის გენგეგმა

მ.1: 500

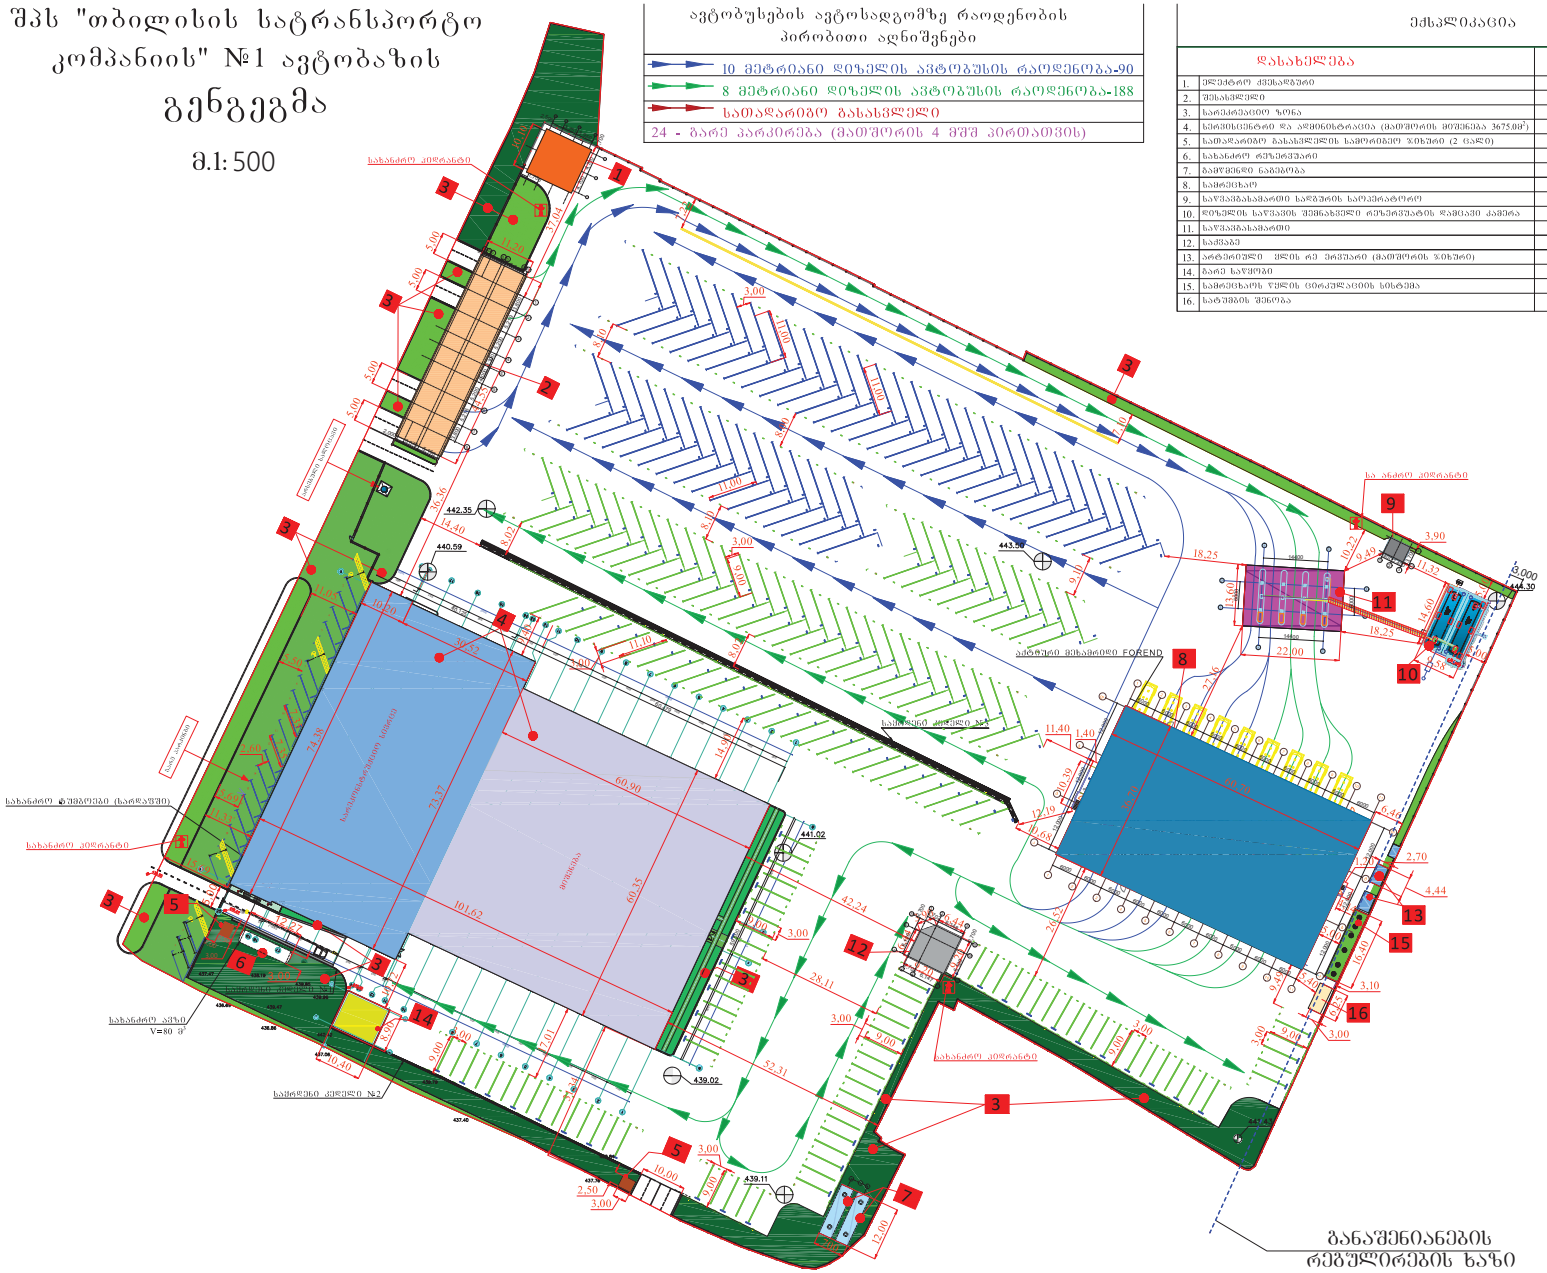

ავტობუსების ავტოსადგომზე რაოდენობის პირობითი აღნიშვნები

10 მეტრიანი დიზელის ავტობუსის რაოდენობა-90
8 მეტრიანი დიზელის ავტობუსის რაოდენობა-188
სათადარიგო ბასასვლელი
24 - ბარე პარკირება (მათშორის 4 მშშ პირთათვის)

ექსპლიკაცია

	დასახელება	
1.	ელექტრო ქვესადგური	
2.	შესასვლელი	
3.	სარეპარაციო ზონა	
4.	სერვისცენტრი და ადმინისტრაცია (მათშორის მოედანი 3675.00მ²)	
5.	სათადარიგო ბასასვლელის სამორიგიო ზოხური (2 ცალი)	
6.	სახანძრო რეზერვუარი	
7.	გამწვრთნელი ნაკვეთი	
8.	სამრეცხაო	
9.	საწვავსასხამთი სადგურის სოფერატორი	
10.	დიზელის საწვავის შემნახველი რეზერვუარის დამცავი კამერა	
11.	საწვავსასხამთი	
12.	საძვაბე	
13.	არტეზიული ჭის რე ეროვნარი (მათშორის ზოხური)	
14.	ბარე ნაწილი	
15.	სამრეცხაოს წყლის ცირკულაციის სისტემა	
16.	სატუმბის შენობა	

GeoSilkRoad
way of constant development

საკონტაქტო ინფორმაცია:

www.gsr.ge

tel: +955595655655

E-mail: info@gsr.ge

პროექტის დასახელება:
შპს „თბილისის სატრანსპორტო კომპანიის"№1 ავტობაზის ელმომარაგების, საწვავსასხამთი სადგურების და სამრეცხაოს მოწყობის მშშა პროექტი

ობიექტის დასახელება:
მშშა პროექტი
გენგმა

მისამართი:
ქ.თბილისი ჭონრძის (კოლეიციის) ქუჩა №
ს. კ. 01.19.22.007.047

დამკვეთი:
შპს „თბილისის სატრანსპორტო კომპანია"

ფურცელი:	ა-2
მასშტაბი:	მ. 1:500
თარიღი:	2020 წ.
კომერციული დირექტორი	დ. ცირდავა
ოპერაციათა დირექტორი	ს. თოლორდავა
არქიტექტორი	ბ. პაპარაძა მ. ყალიჩავა
მთ. ინჟინერი	ა.ბეჭველისთანი
ტექნ. საკითხები ბარე ჭსელი	ა. ბიკაშვილი

2020 წელი

შპს "თბილისის სატრანსპორტო კომპანიის" №1 ავტობაზის გენგეგმა

მ.1: 500

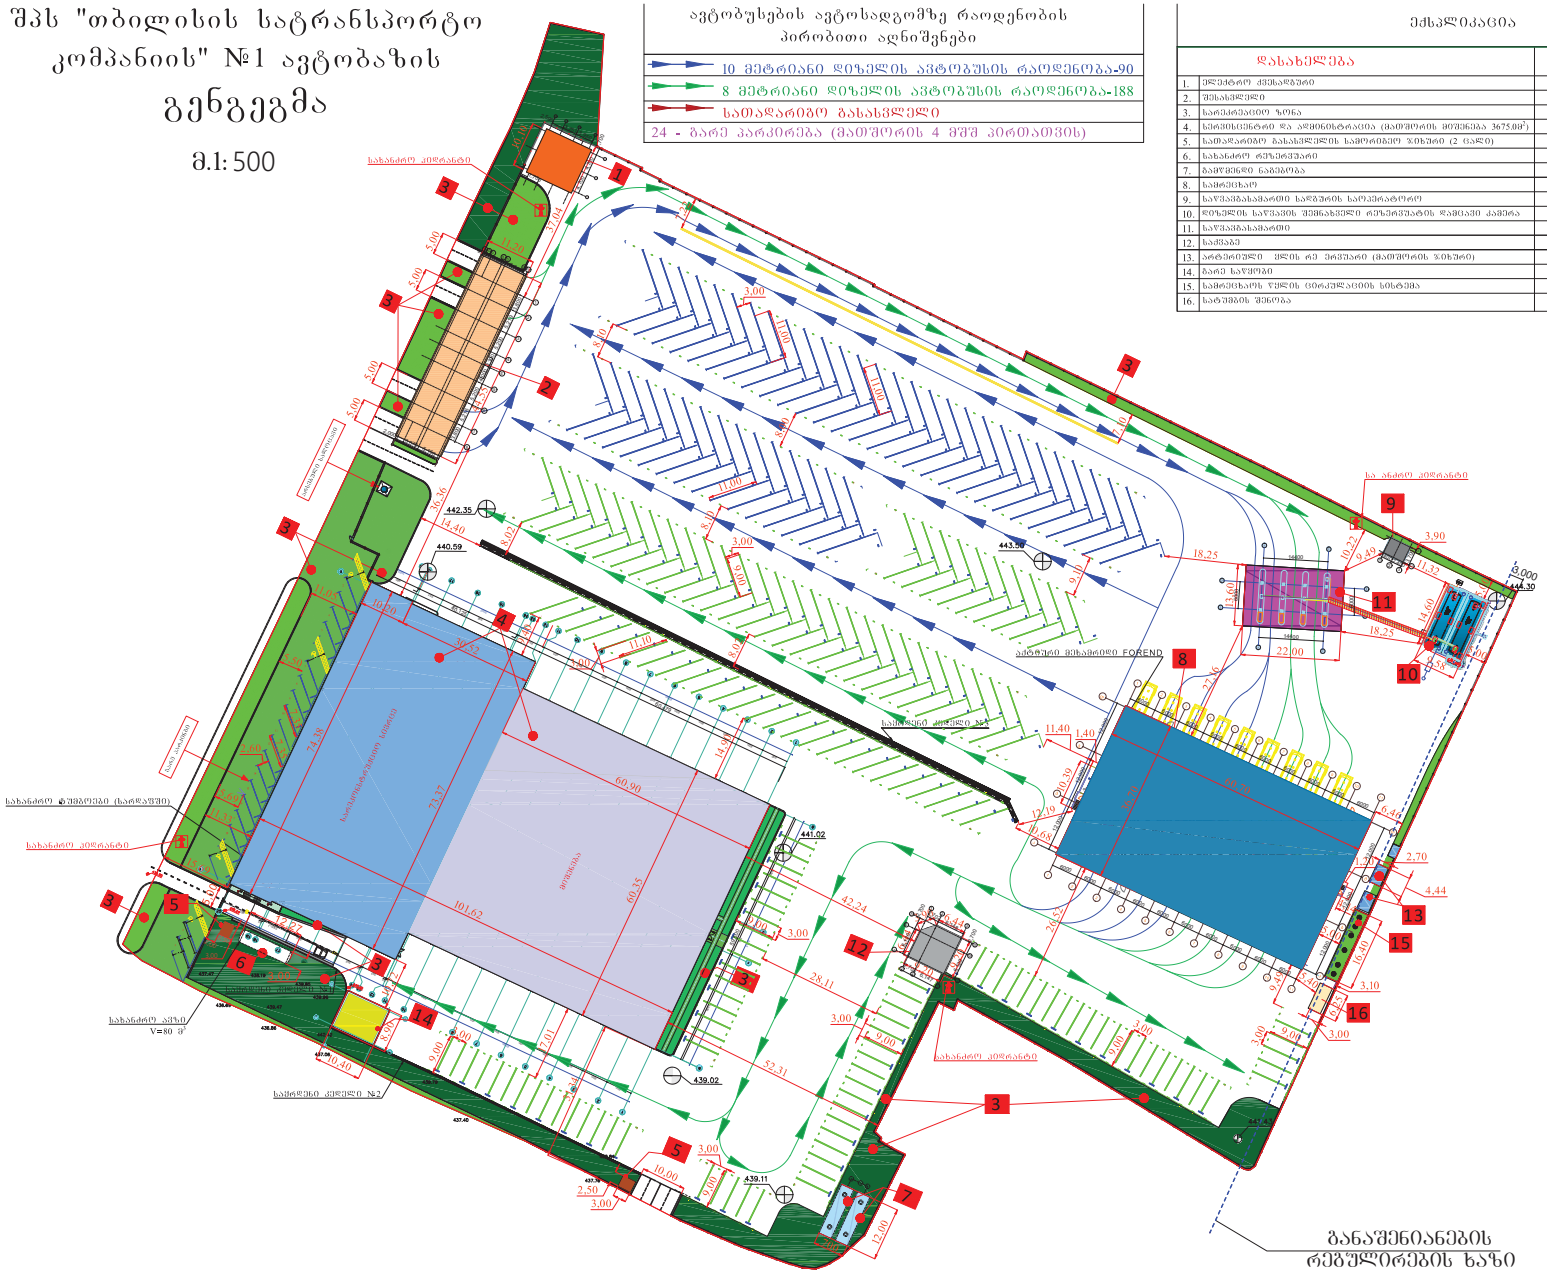

ავტობუსების ავტოსადგომზე რაოდენობის პირობითი აღნიშვნები

10 მეტრიანი დიზელის ავტობუსის რაოდენობა-90
8 მეტრიანი დიზელის ავტობუსის რაოდენობა-188
სათადარიგო ბასასვლელი
24 - ბარე პარკირება (მათშორის 4 მშშ პირთათვის)

ექსპლიკაცია

	დასახელება	
1.	ელექტრო ქვესადგური	
2.	შესასვლელი	
3.	სარეპარაციო ზონა	
4.	სერვისცენტრი და ადმინისტრაცია (მათშორის მოედანი 3675.00მ²)	
5.	სათადარიგო ბასასვლელის სამორიგიო ზოხური (2 ცალი)	
6.	სახანძრო რეზერვუარი	
7.	გამწვრთნელი ნაკვეთი	
8.	სამრეცხაო	
9.	საწვავსასხამთი სადგურის სოფერატორი	
10.	დიზელის საწვავის შემნახველი რეზერვუარის დამცავი კამერა	
11.	საწვავსასხამთი	
12.	საძვაბე	
13.	არტეზიული ჭის რე ეროვნარი (მათშორის ზოხური)	
14.	ბარე ნაწილი	
15.	სამრეცხაოს წყლის ცირკულაციის სისტემა	
16.	სატუმბის შენობა	

GeoSilkRoad
way of constant development

საკონტაქტო ინფორმაცია:

www.gsr.ge

tel: +955595655655

E-mail: info@gsr.ge

პროექტის დასახელება:
შპს „თბილისის სატრანსპორტო კომპანიის"№1 ავტობაზის ელმომარაგების, საწვავსასხამთი სადგურების და სამრეცხაოს მოწყობის მშშა პროექტი

ობიექტის დასახელება:
მშშა პროექტი
გენგმა

მისამართი:
ქ.თბილისი ჭონრძის (კოლეიციის) ქუჩა №
ს. კ. 01.19.22.007.047

დამკვეთი:
შპს „თბილისის სატრანსპორტო კომპანია"

ფურცელი:	ა-2
მასშტაბი:	მ. 1:500
თარიღი:	2020 წ.
კომერციული დირექტორი	დ. ცირდავა
ოპერაციათა დირექტორი	ს. თოლორდავა
არქიტექტორი	ბ. პაპარაძა მ. ყალიჩავა
მთ. ინჟინერი	ა.ბეჭველისთანი
ტექნ. საკითხები ბარე ჭსელი	ა. ბიკაშვილი

2020 წელი