მიწის ნაკვეთის საკადასტრო კოდი 01.15.02.006.011
მიწის ნაკვეთის ფართობი 3885 კვ.მ.
მასშტაბი 1:500

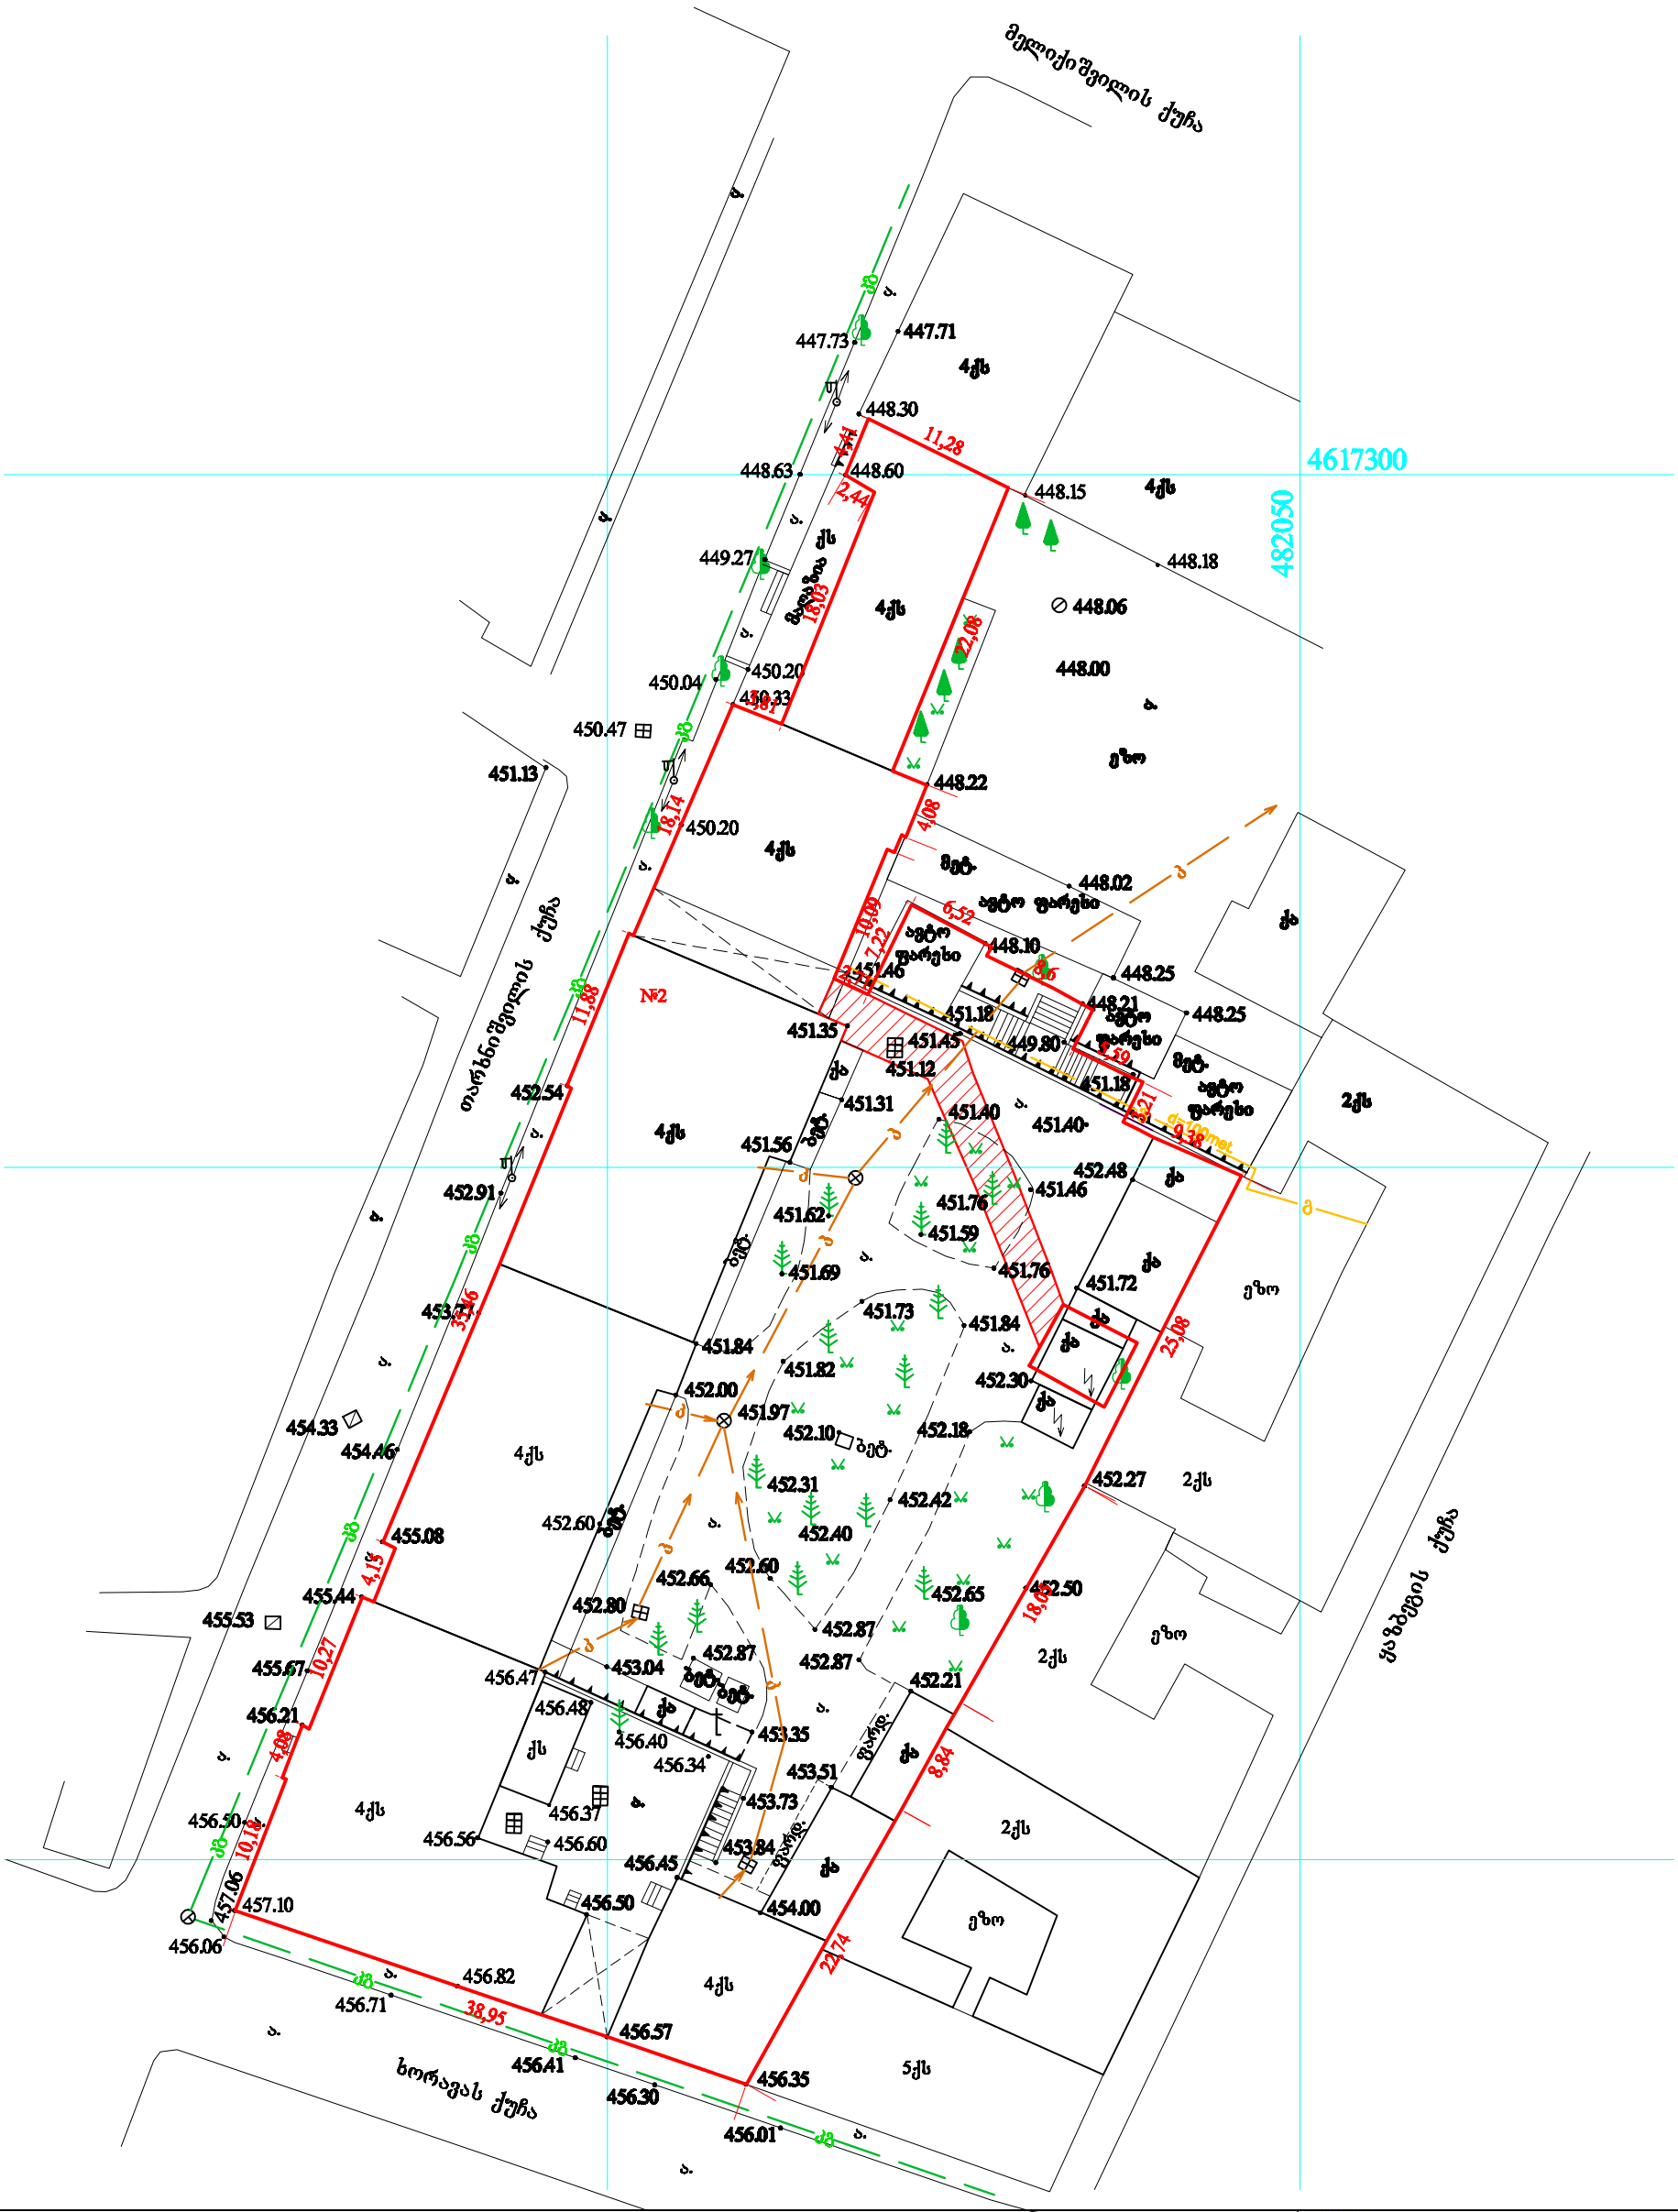
მელიქიშვილის ქუჩა
ორხნიშვილის ქუჩა
ბორაგას ქუჩა
4617300
482050
№2
447.73
447.71
448.30
448.63
448.60
448.15
448.18
449.27
450.04
450.20
450.33
450.47
451.13
448.06
448.00
448.22
448.02
448.10
448.25
448.21
451.46
451.18
451.35
451.45
449.80
451.12
451.31
451.40
451.56
452.54
452.91
453.46
451.62
451.69
451.73
451.84
451.82
452.00
451.97
452.10
452.18
452.30
452.31
452.42
452.40
452.60
452.66
452.80
452.87
453.04
456.47
456.48
456.40
456.34
453.35
453.51
453.73
453.84
456.37
456.56
456.60
456.45
456.50
454.00
456.82
456.71
456.57
456.41
456.30
456.35
456.01
454.33
454.46
455.08
455.44
455.53
455.67
456.21
456.50
457.06
457.10
456.06
451.72
452.48
451.76
451.59
452.27
452.65
452.50
452.21
451.40
451.84
452.87
11,28
2,44
16,03
2,08
18,14
4,08
10,89
7,22
6,52
2,59
9,18
11,88
4,15
10,27
4,39
10,18
38,95
22,74
25,08
18,65
8,84
ნაკვეთი
ქა
ქს
2ქს
4ქს
5ქს
ეზო
ბეტ.
ბორდ.
ა.

ქ. თბილისი,თარხნიშვილის ქ. №2 (ყოფ.კობის ქ.№4)
მიწის ნაკვეთის საკადასტრო კოდი 01.15.02.006.011
მიწის ნაკვეთის ფართობი 3885 კვ.მ.
მ;ბი 1:500



განშლა თარხნიშვილის ქუჩიდან




DAIHATSU
GE VEV-933
JEM-448




GEO SAK-979

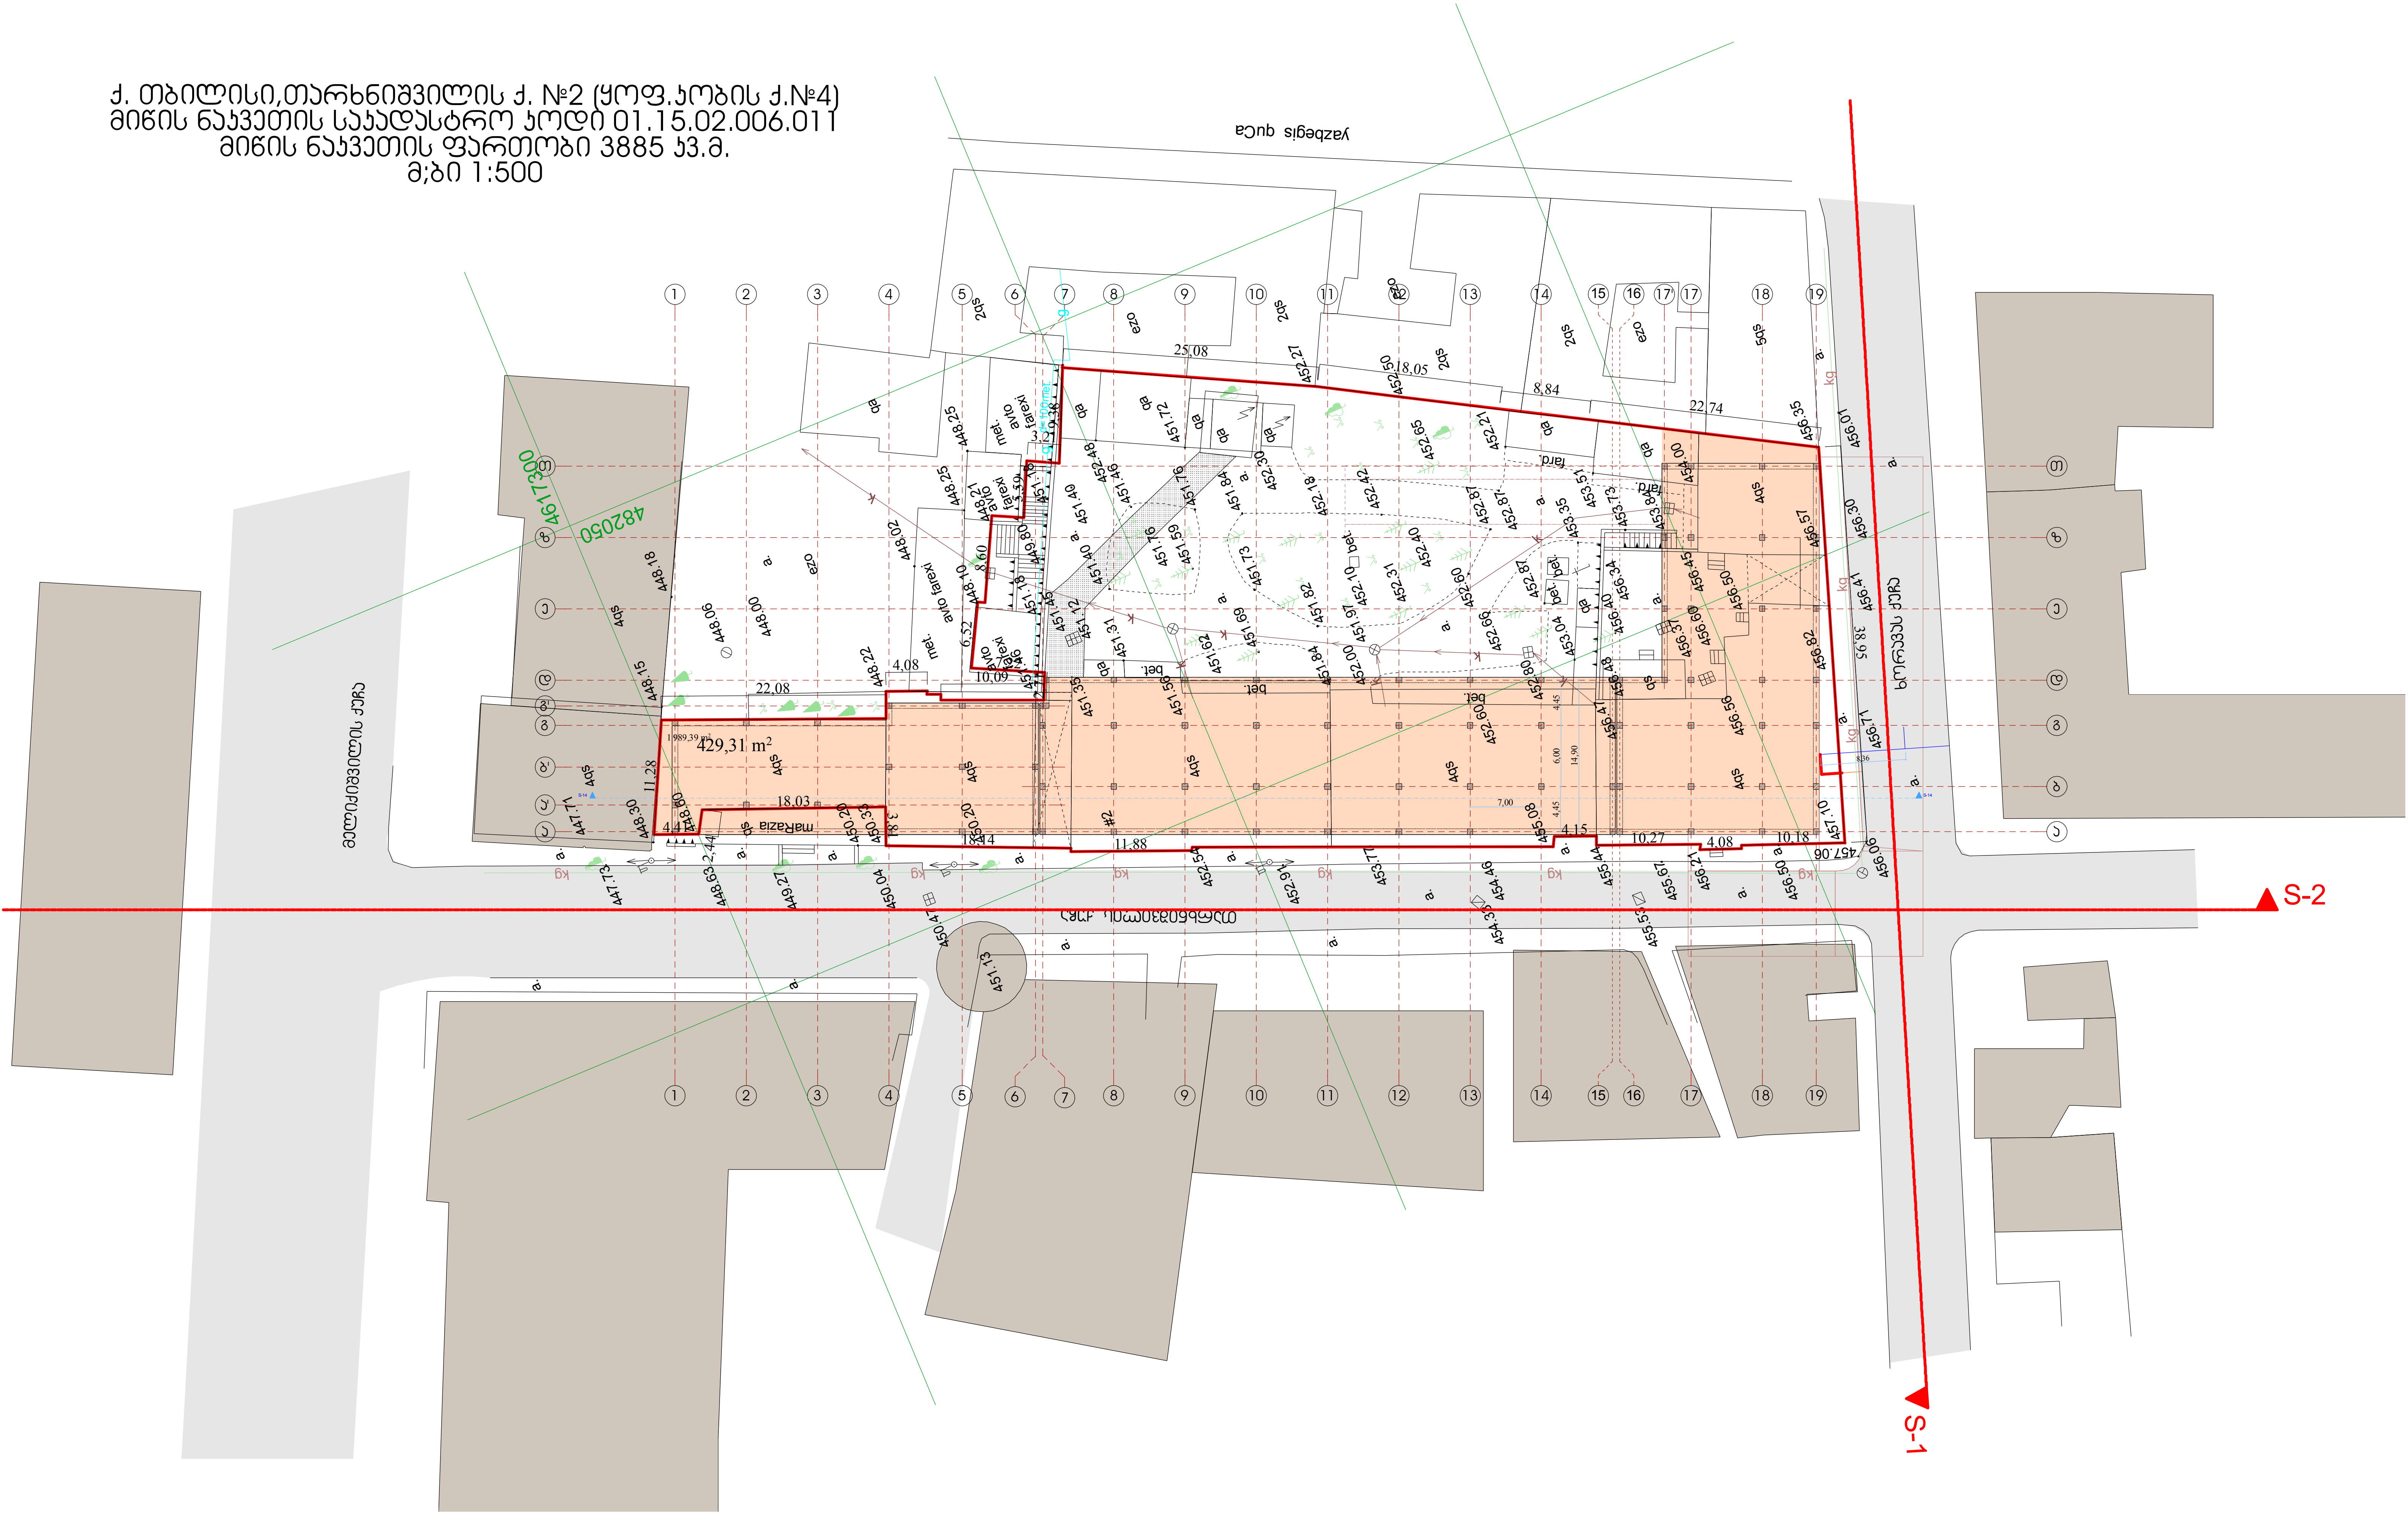