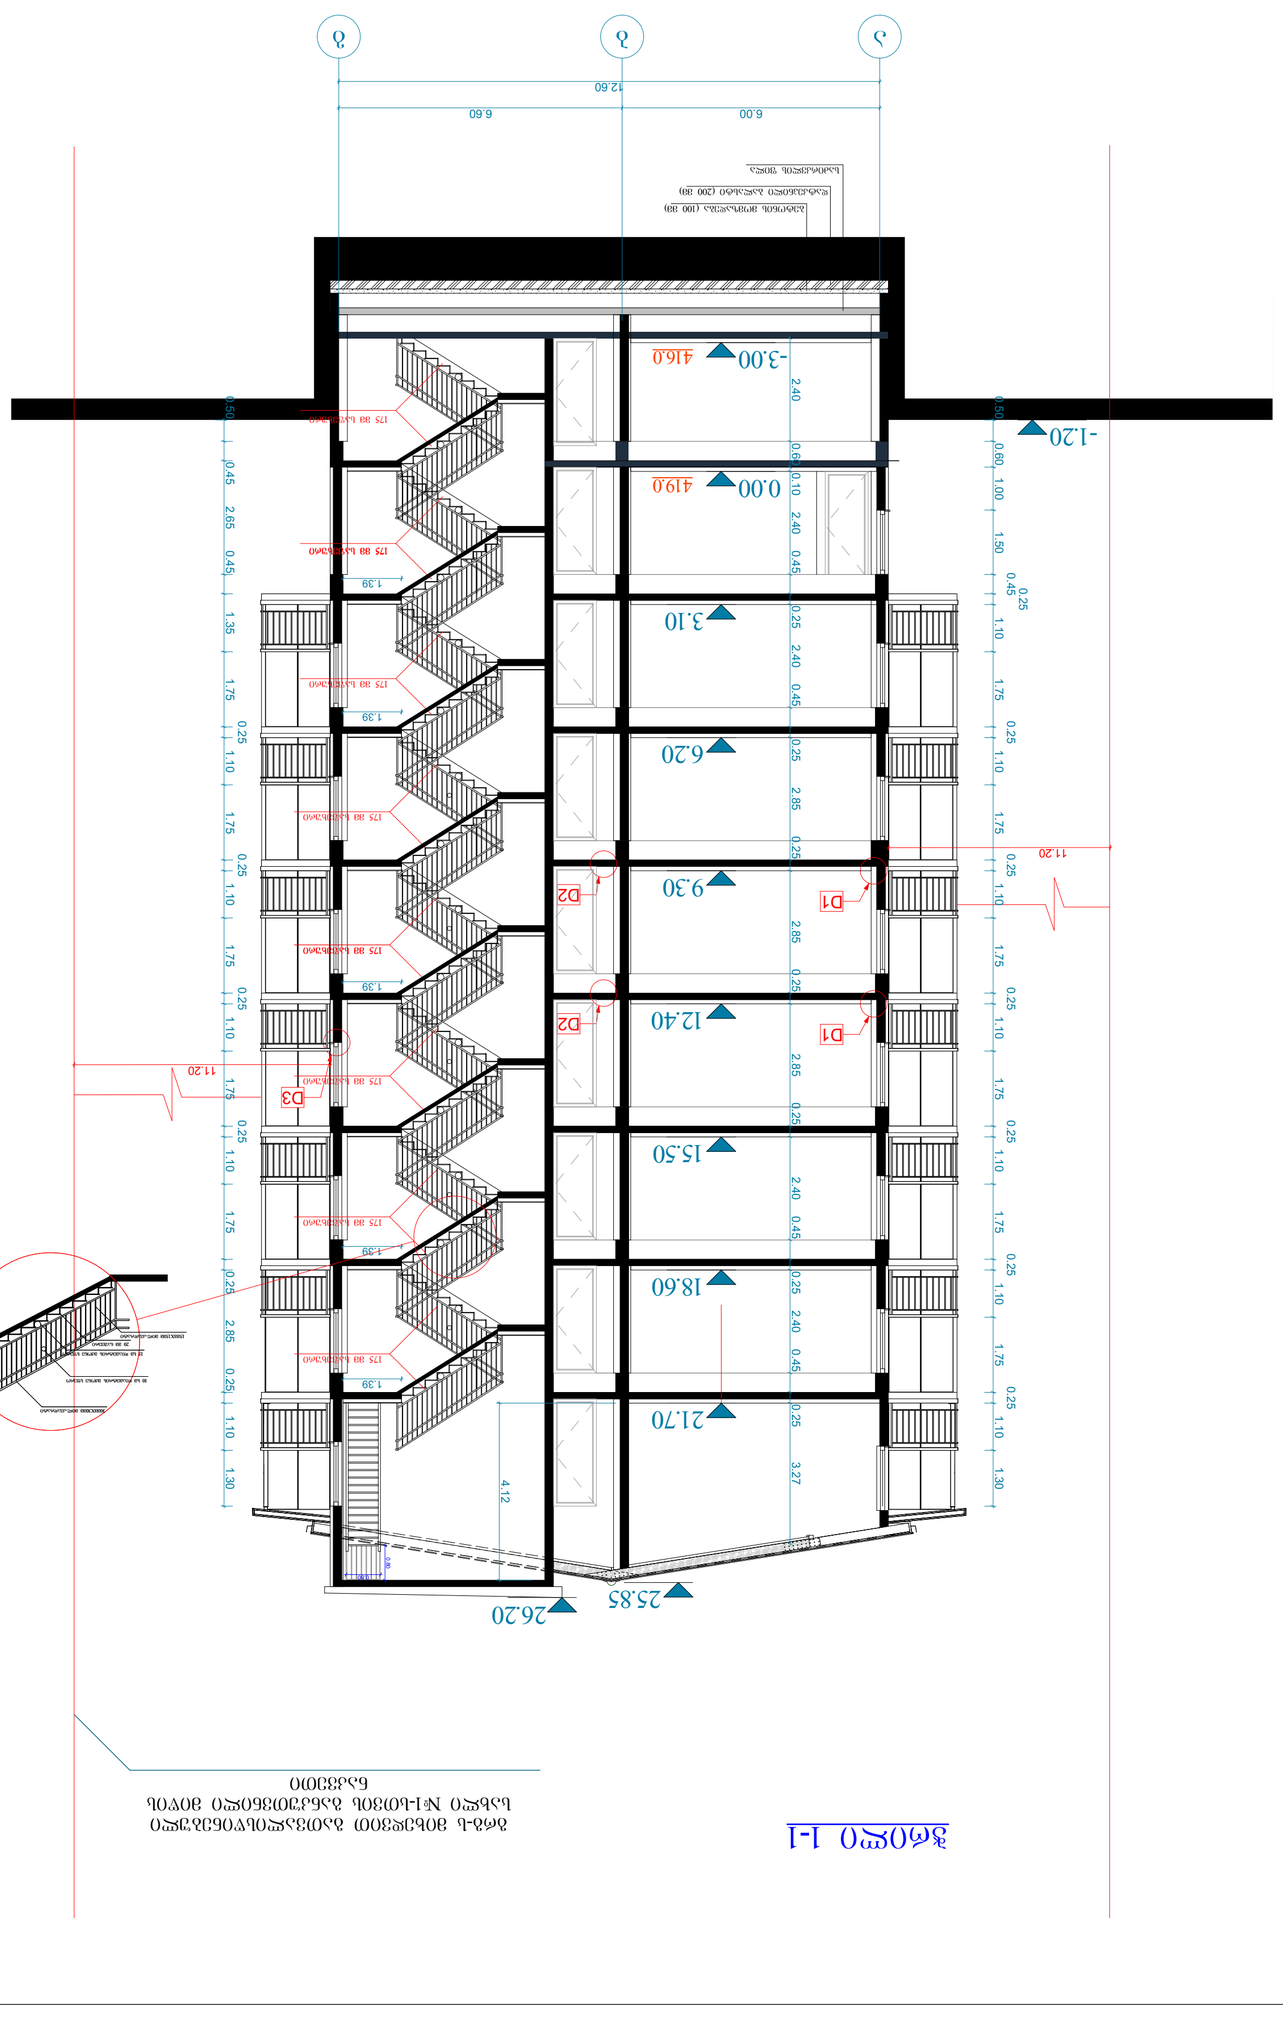













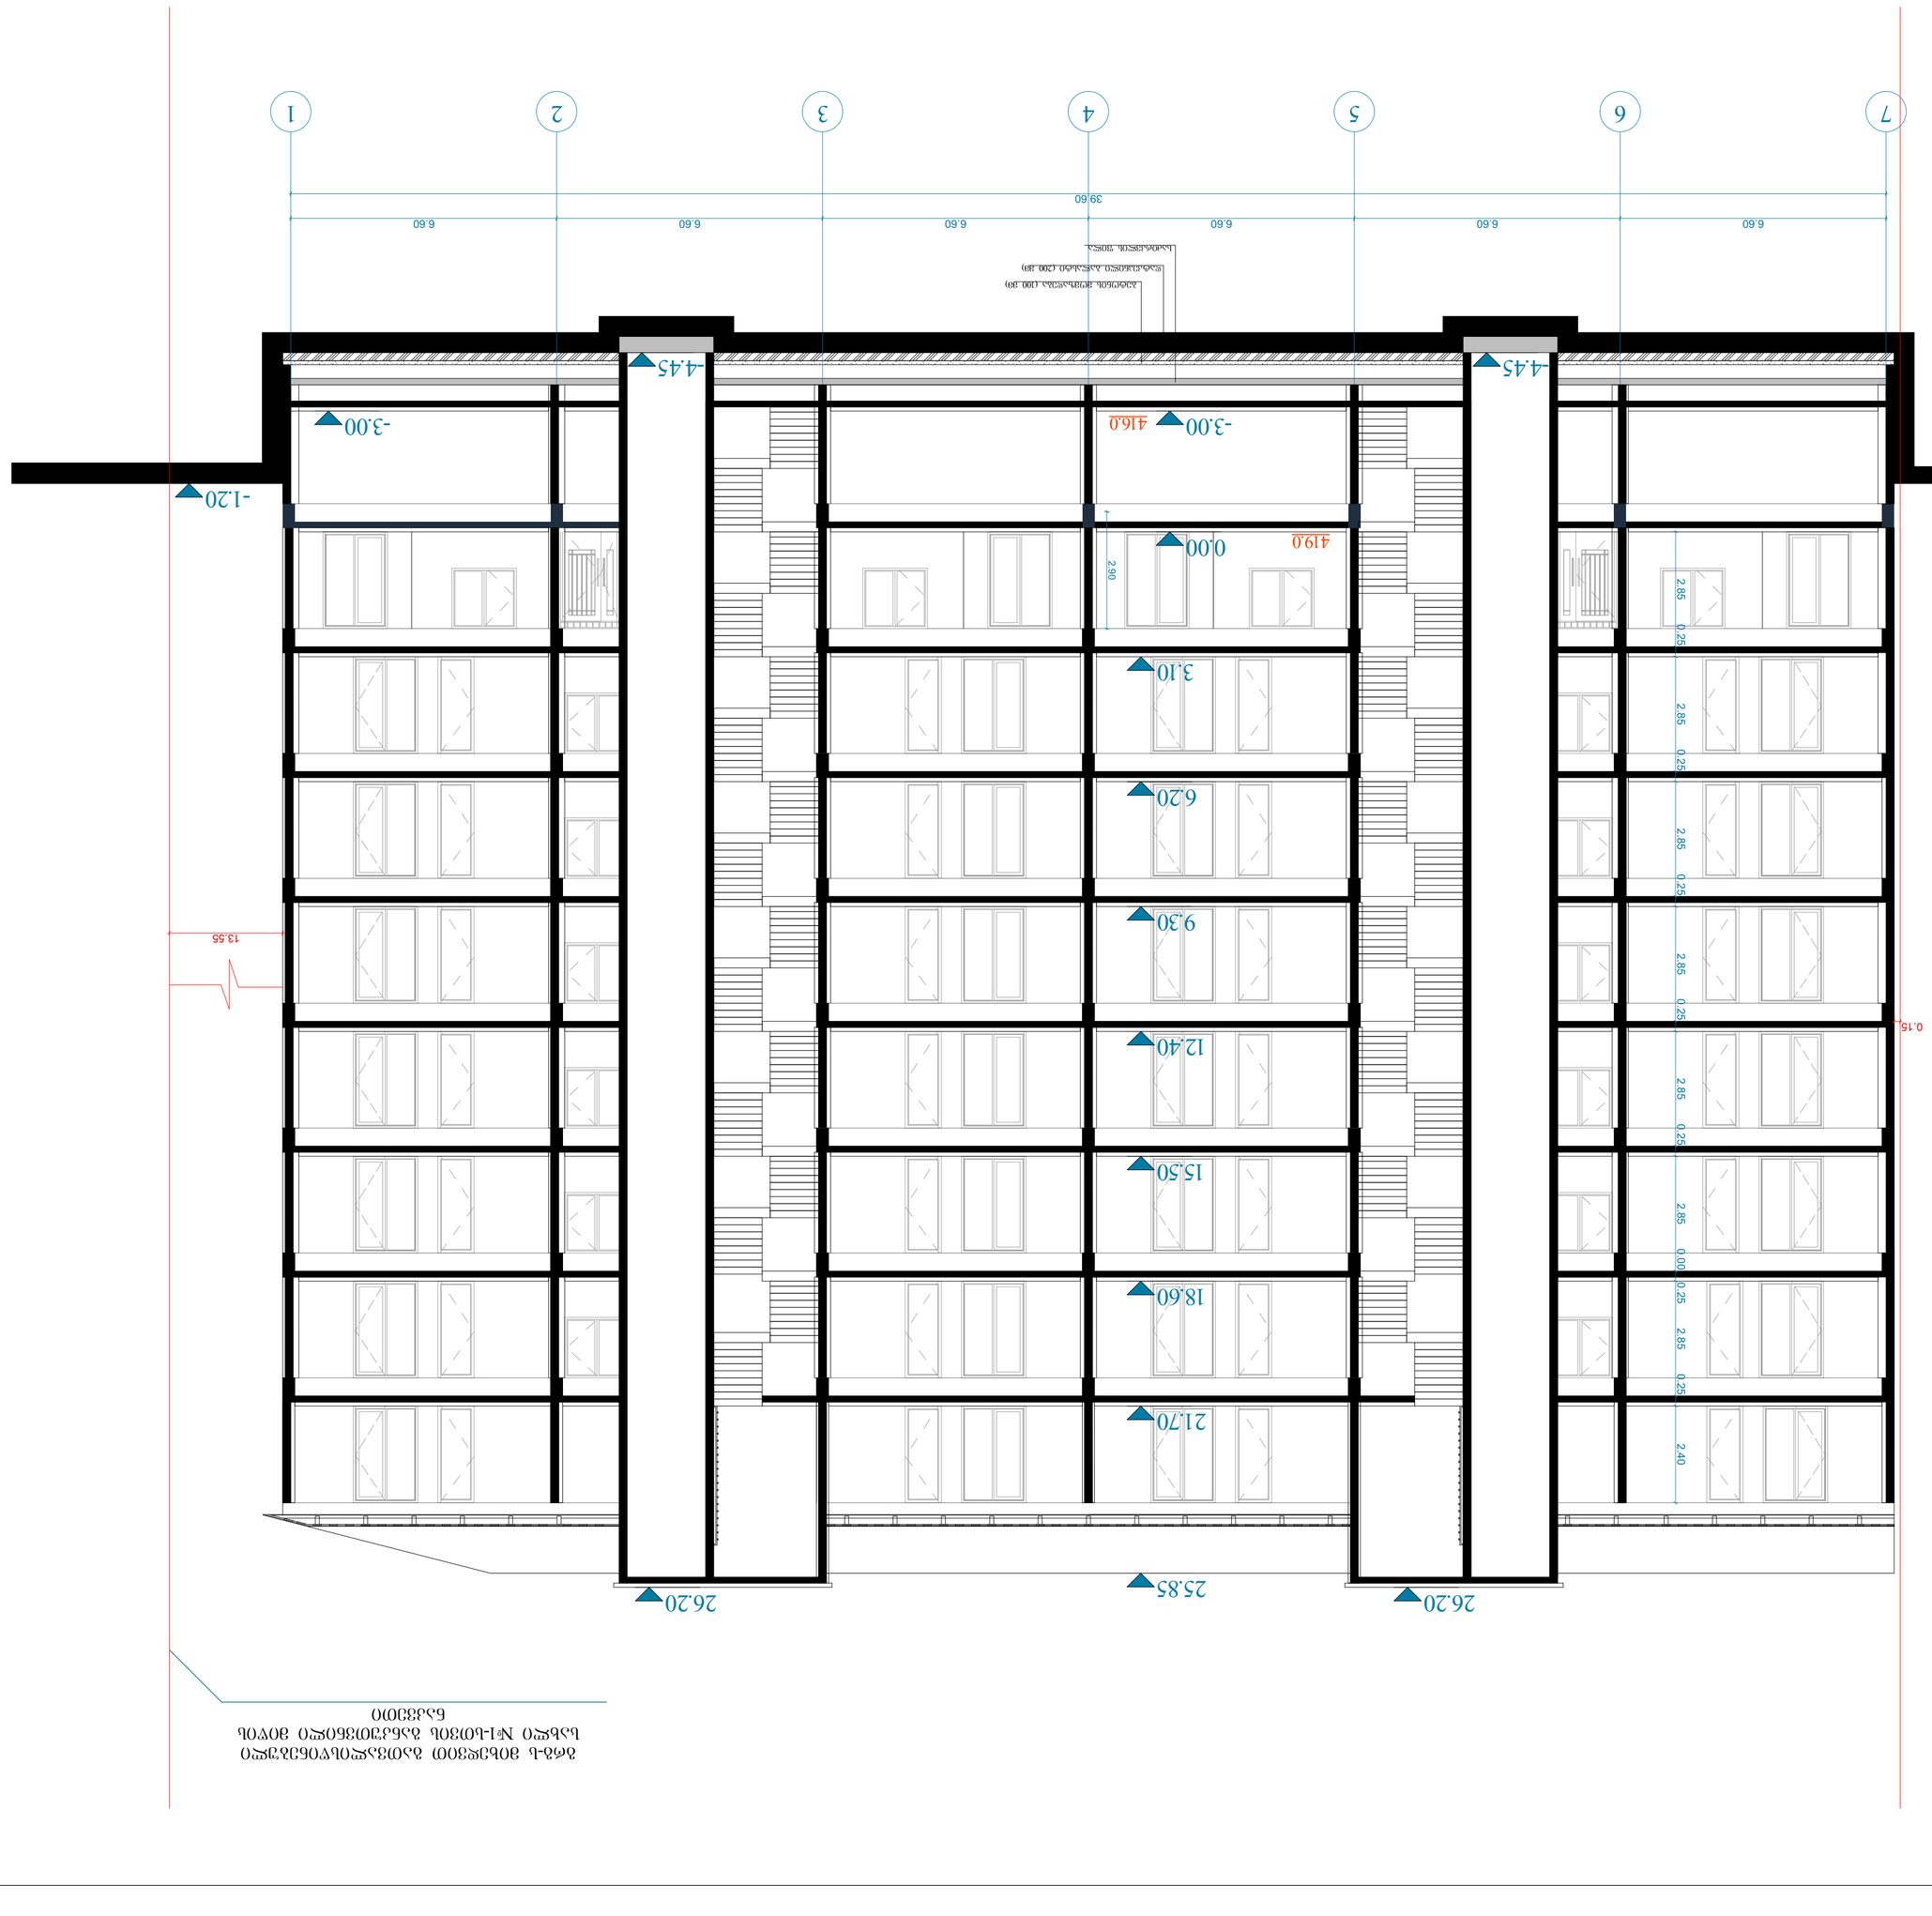

1:100