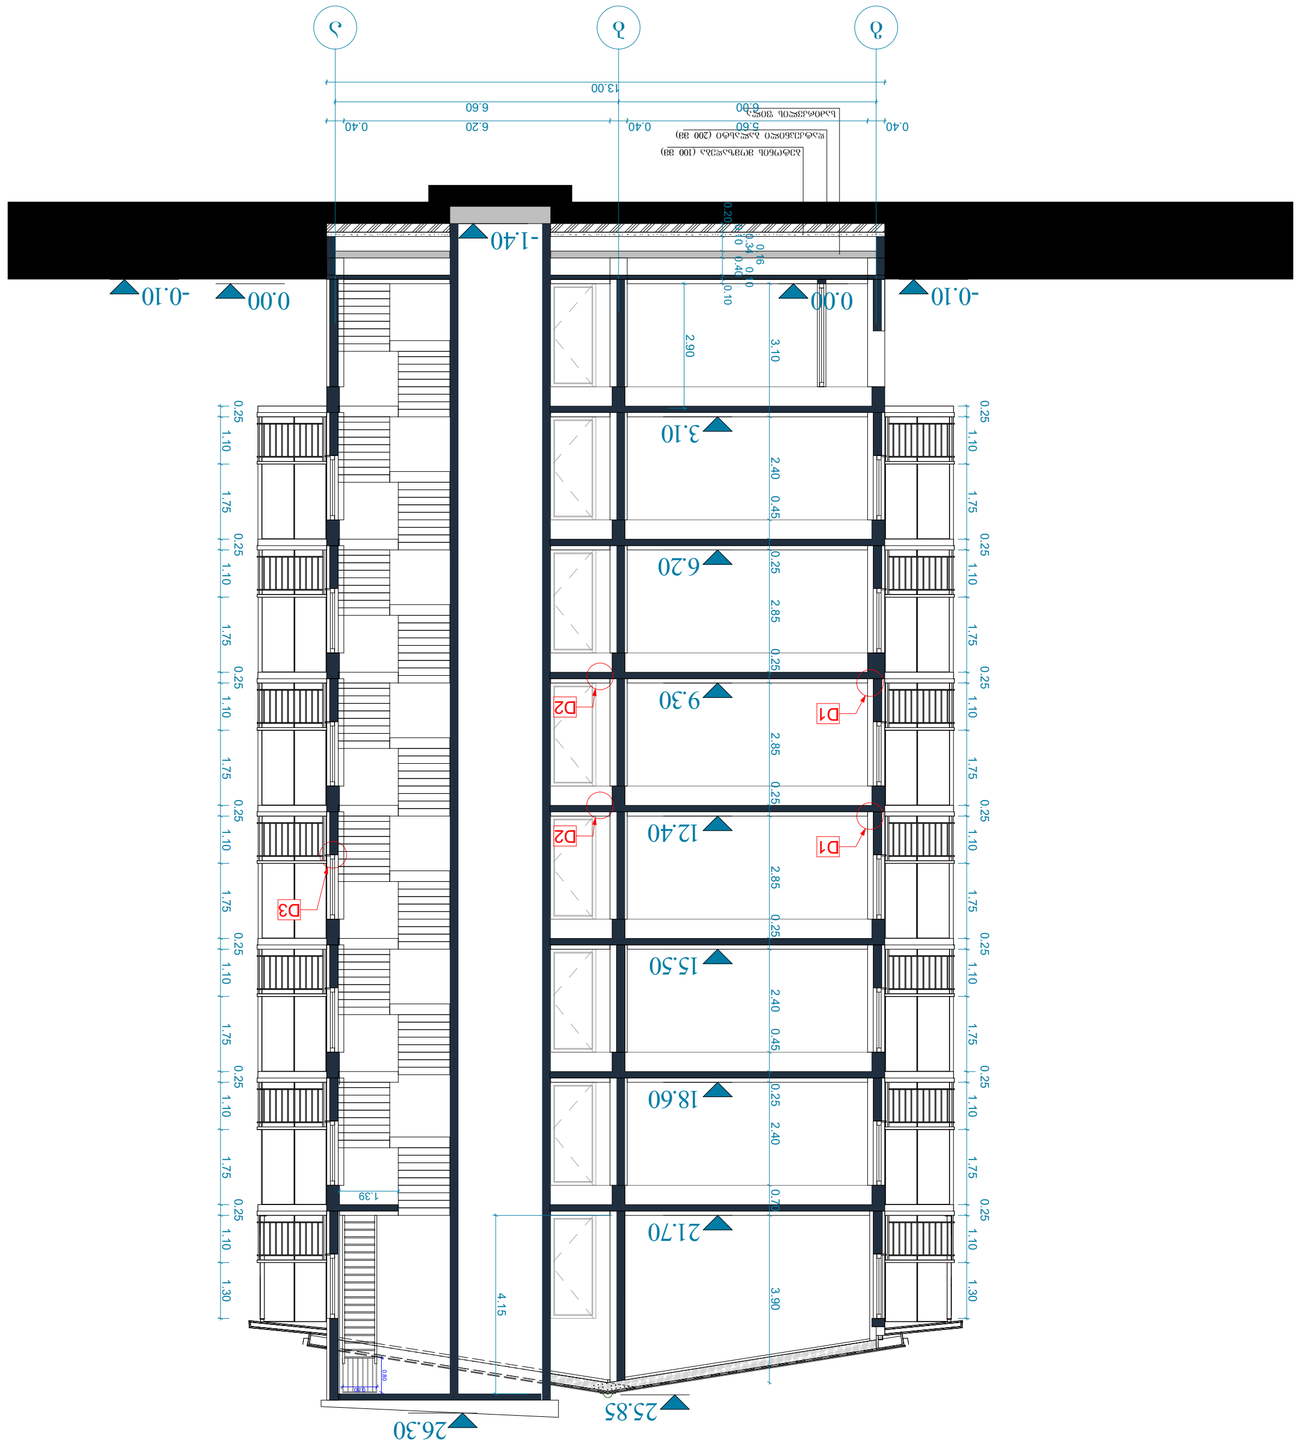

GSPublisherVersion 0.0.100.100

3.10 2.40 0.45 0.25 2.85 0.25 2.85 0.25 2.85 0.25 2.40 0.45 0.25 2.40 0.70 3.90

0.80

4.15

0.80

0.20

0.10

0.34

0.16

0.40

0.10

0.10

2.90

1.39

0.40 5.60 0.40 6.20 0.40
6.00 6.60
13.00

D1

D1

D2

D2

D3

b a

0.00 0.00

26.30

3.10

6.20

9.30

12.40

15.50

18.60

21.70

25.85

ბეტონის მომზადება (100 მმ)
დატკეპნილი ბალასტი (200 მმ)

g

საძირკვლის ფილა

-0.10 -0.10

- 1.40

0.25

1.10 1.75

0.25

1.10 1.75

0.25

1.10 1.75

0.25

1.10 1.75

0.25

1.10 1.75

0.25

1.10 1.75

0.25

1.10 1.30

0.25

1.10 1.75

0.25

1.10 1.75

0.25

1.10 1.75

0.25

1.10 1.75

0.25

1.10 1.75

0.25

1.10 1.75

0.25

1.10 1.30

ჭრილი 1-1

გრგ-ს მიხედვით გათვალისწინებული
სახლი #16-სთვის განკუთვნილი მიწის
ნაკვეთი

მისამართი
ქ.თბილისი. მოსკოვის გამზირი #13

ნახაზის დასახელება

თანამდებობა გვარი ხელმოწერა

კონსტრუქტორი ბ.ბარბაქაძე
სტადია თარიღი ფურც.რაოდ.

პროექტი

ფურცელი #

form.

m.1/100

მასშტაბი

file layout

პრ.კოორდინატორი დ.ბუჩუკური

არქიტექტორი 3.ბაბუციძე

A3

შპს ,,ჯეი 5"

10.03.2020

მრავალბინიანი საცხოვრებელი სახლი

ტექნიკურ-ეკონომიკური პარამეტრები

ჭრილი 1-1

ს.ბერიშვილი

ნ.ირემაშვილი

განაშენიანების ფართი

სამშენებლო მოცულობა

სამშენებლო ფართი

მიწის ნაკვეთის ფართი

მათ შორის 0.00-ის ზევით

0.00-ის ქვევით

საერთო ფართი

კ2-ის საანგარიშო ფართი
გარე კონტურზე

მათ შორის

საცხოვრებელი ფართი
საზაფხულო ფართი
სადარბაზოები და კიბის უჯრედები

შენობის კონსტრუქციული სიმაღლე
28.1 m

(-1.8 ნიშნულიდან +26.3 ნიშნულამდე)

4144 m

2

1688 m

2

11357 m

3

4258.8 m

2

3785.6 m

2

473.2 m

2

3912 m

2

12019 m

3

662 m

3

2591.1 m

2

371.6 m

2

3612.6 m

2

649.9 m

2

მათ შორის 0.00-ის ზევით

0.00-ის ქვევით

GSPublisherVersion 0.0.100.100

3.10

2.40

0.20

0.10

0.34

0.16

0.40

0.10

0.10

2.40 0.70 2.85 0.25 2.85 0.25 2.85 0.25 2.85 0.25 2.85 0.25 2.85 0.25 2.40

5.70 5.70 6.60 6.60 5.70 5.70

0.40 5.30 0.40 5.30 0.40 6.20 0.40 6.20 0.40 5.30 0.40 5.30 0.40

36.40

0.00

7 6 5 4 3 2 1

26.30 26.30

3.10

6.20

9.30

12.40

15.50

18.60

21.70

25.85

419.0

ბეტონის მომზადება (100 მმ)
დატკეპნილი ბალასტი (200 მმ)
საძირკვლის ფილა

-0.10

422.1

425.2

428.3

431.4

434.5

437.6

440.7

175 მმ საფეხური

175 მმ საფეხური

175 მმ საფეხური

175 მმ საფეხური

175 მმ საფეხური

175 მმ საფეხური

175 მმ საფეხური

175 მმ საფეხური

175 მმ საფეხური

175 მმ საფეხური

175 მმ საფეხური

175 მმ საფეხური

20 მმ ნაშვერი
15mmX15მმ მილ-კვადრატი

30mmX30მმ მილ-კვადრატი

15 სმ დიამეტრის მქონე სფერო

10 სმ დიამეტრის მქონე სფერო

ჭრილი 2-2

გრგ-ს მიხედვით გათვალისწინებული
სახლი #16-სთვის განკუთვნილი მიწის
ნაკვეთი

მისამართი
ქ.თბილისი. მოსკოვის გამზირი #13

ნახაზის დასახელება

თანამდებობა გვარი ხელმოწერა

კონსტრუქტორი ბ.ბარბაქაძე
სტადია თარიღი ფურც.რაოდ.

პროექტი

ფურცელი #

form.

m.1/100

მასშტაბი

file layout

პრ.კოორდინატორი დ.ბუჩუკური

არქიტექტორი 3.ბაბუციძე

A3

შპს ,,ჯეი 5"

10.03.2020

მრავალბინიანი საცხოვრებელი სახლი

ტექნიკურ-ეკონომიკური პარამეტრები

ჭრილი 2-2

ს.ბერიშვილი

ნ.ირემაშვილი

განაშენიანების ფართი

სამშენებლო მოცულობა

სამშენებლო ფართი

მიწის ნაკვეთის ფართი

მათ შორის 0.00-ის ზევით

0.00-ის ქვევით

საერთო ფართი

კ2-ის საანგარიშო ფართი
გარე კონტურზე

მათ შორის

საცხოვრებელი ფართი
საზაფხულო ფართი
სადარბაზოები და კიბის უჯრედები

შენობის კონსტრუქციული სიმაღლე
28.1 m

(-1.8 ნიშნულიდან +26.3 ნიშნულამდე)

4144 m

2

1688 m

2

11357 m

3

4258.8 m

2

3785.6 m

2

473.2 m

2

3912 m

2

12019 m

3

662 m

3

2591.1 m

2

371.6 m

2

3612.6 m

2

649.9 m

2

მათ შორის 0.00-ის ზევით

0.00-ის ქვევით