მრავალფუნქციური შენობა-ნაგებობა ბელიაშვილის ქუჩაზე

პროექტი

პროექტი დამუშავებულია საქართველოს მთავრობის დადგენილება №41-ის, "შენობა-ნაგებობის უსაფრთხოების წესების" ტექნიკური რეგლამენტის მიხედვით



დამკვეთი: შპს "ენერჯი"

ENERGE ენერჯი


შემსრულებელი:
შ.პ.ს. "არქ არეა"

თბილისი. 2018წ.

საოფისე შენობა ბელიაშვილის ქუჩაზე

WWW.ARCHAREA.GE

ავტოფარეხის გეგმა -2.80 ნიშნულზე

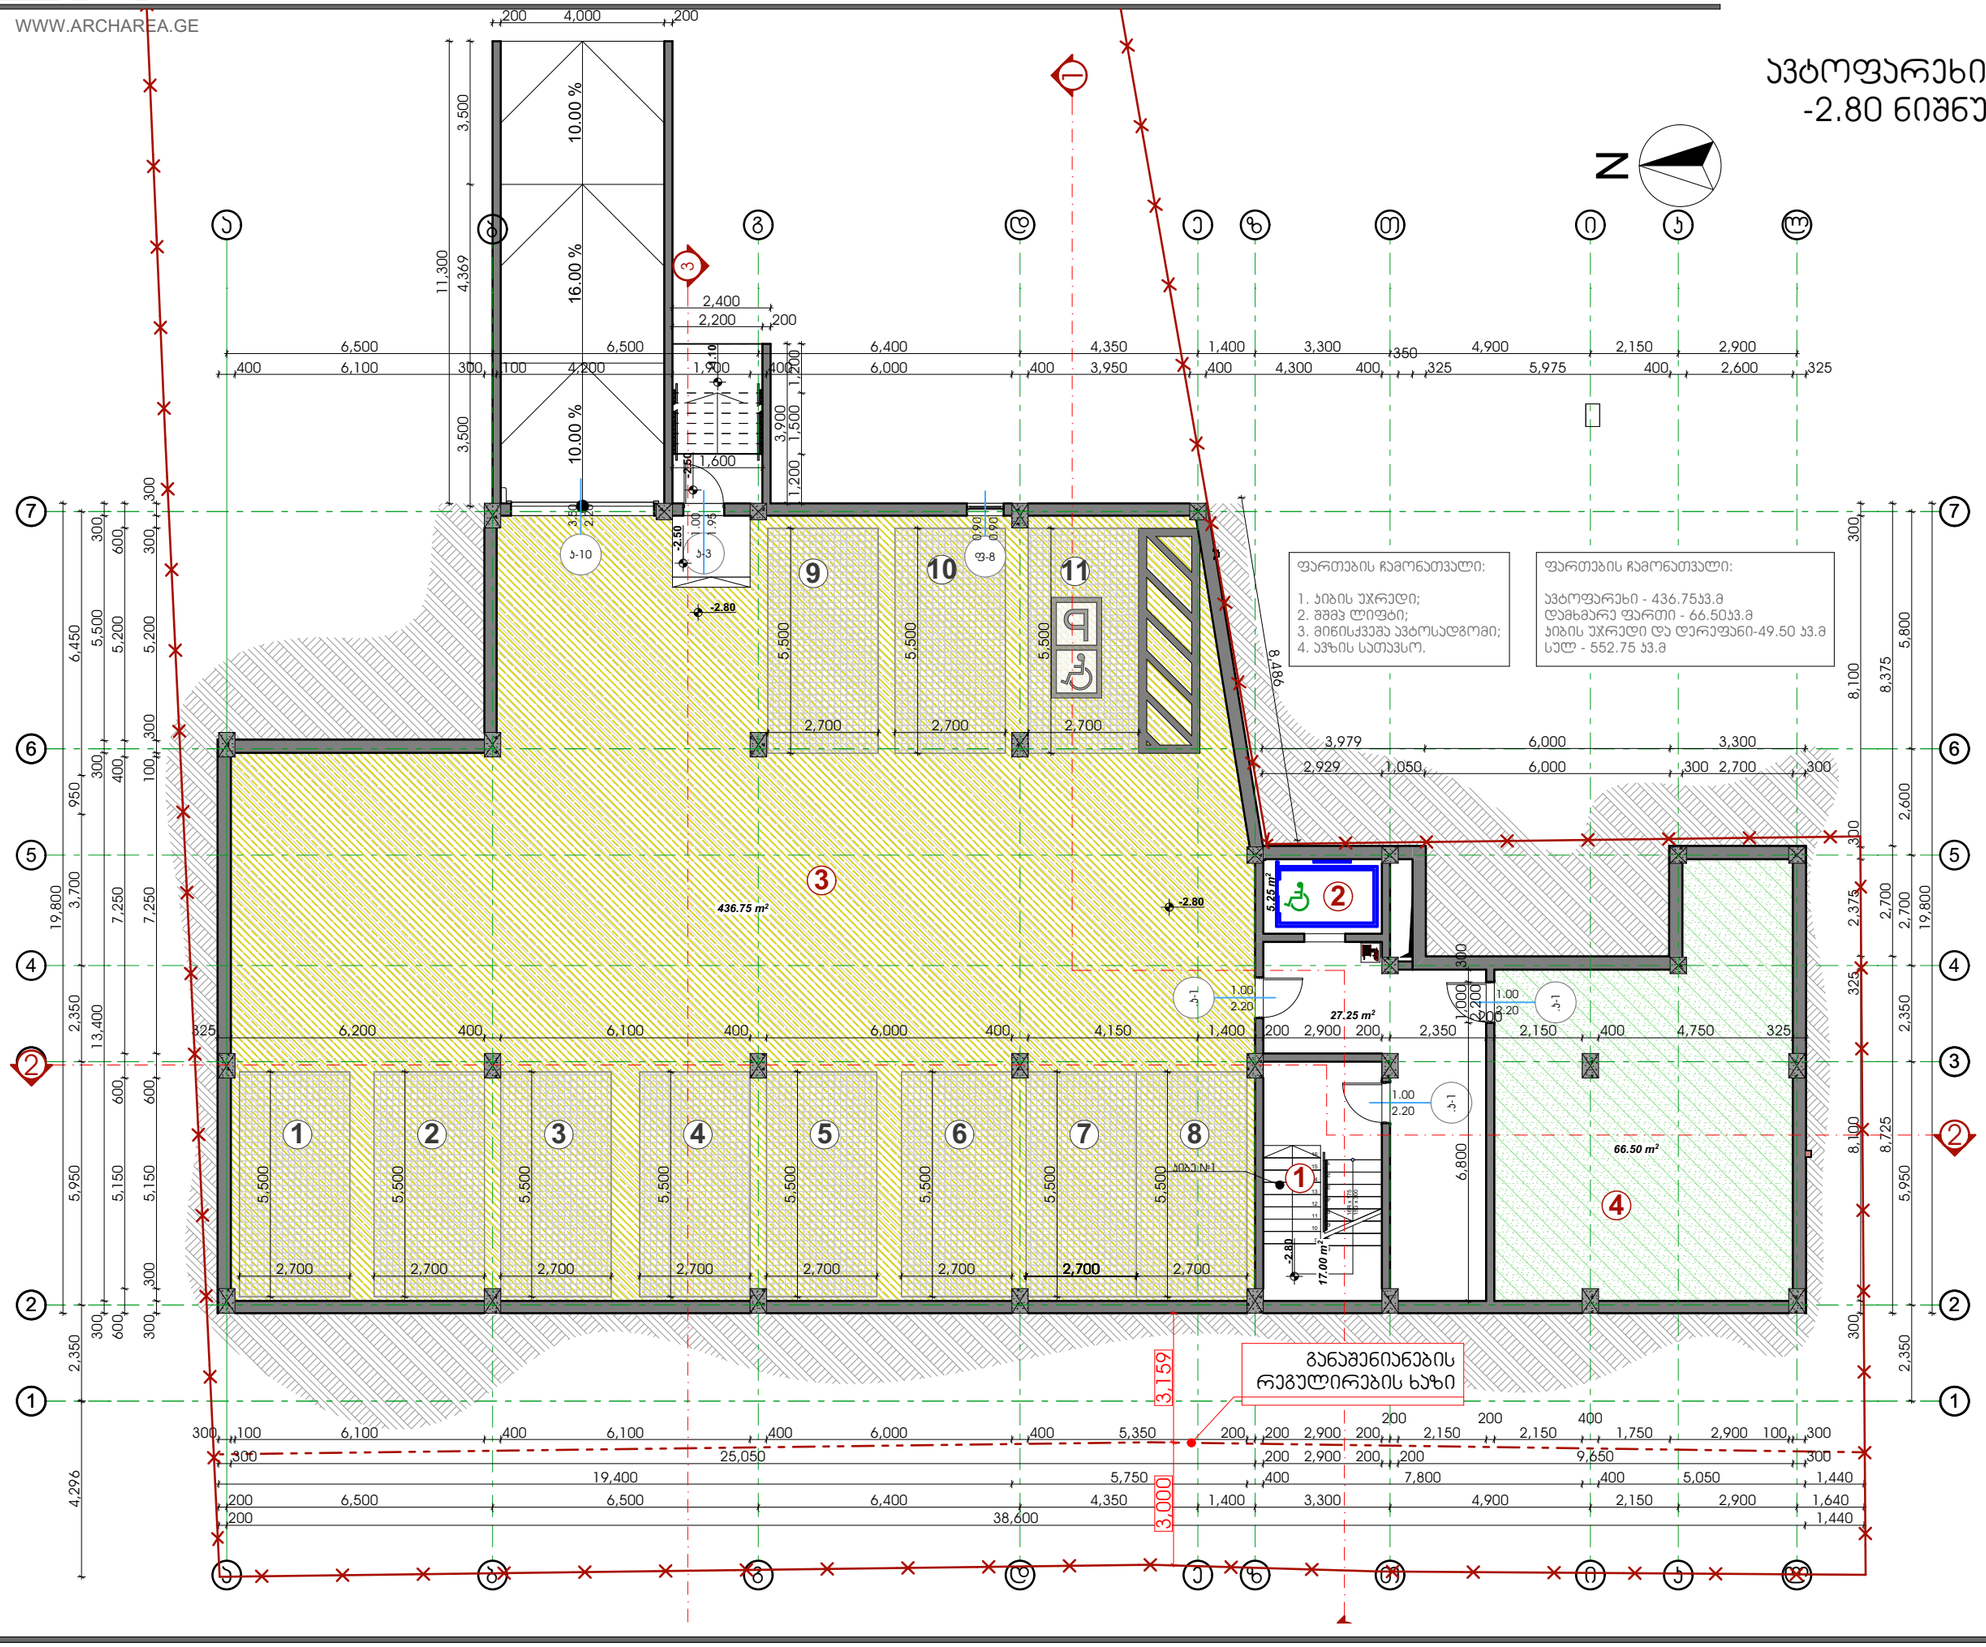

თბილისი 2018 წ
პროექტი № 1 — ფორმატი A3
დამკვეთი
შპს "ენერჯი"
მრავალფუნქციური კომპლექსი/შენობა
მისამართი: ქ.თბილისი, აპაჯი ბელიაშვილის ქ. №53 ს.კ. 01.13.03.010.054
ექსპლიკაცია

- ავტოსადგომი
- კომერციული ფართი
- პირის უჯრედი, სადარბაზო, ლიფტი
- საოფისე ფართი
- სასანყვლე ფართი
- დამხმარე ფართი
- პივანი
- ტერასა

პირობითი ნიშნები

- საპროექტო საზღვარი
- ±0.00 არქიტექტურული ნიშნული
- ① ჭრილის ხაზი

შენიშვნები:

1. ნახაზზე ზომები მოცემულია მილიმეტრებში;
2. ნახაზზე ყველა ცვლილება მშენებლობისას შეთანხმებული უნდა იყოს პროექტის ავტორთან;

თანამდებობა	გვარი	ხელმოწერა
დირექტორი	ზ. აბამაძე	
პრ. ავტორი	ზ. აბამაძე	
დამმუშავა	ე. სუთიძე	
სტადია	ფარცელი	ფარცლები
პროექტი	19	48


მაშტაბი 1:150	თარიღი 24.10.2018
საპროექტო ლოგო	მისამართი

ქ. თბილისი
ზაქარიაძის ქ. №8
ს/კ 412706610
ტელ: 595 44 20 20
www.archarea.ge

WWW.ARCHAREA.GE

საოფისე შენობა ბელიაშვილის ქუჩაზე

I სართულის გეგმა
±0.00 ნიშნულზე

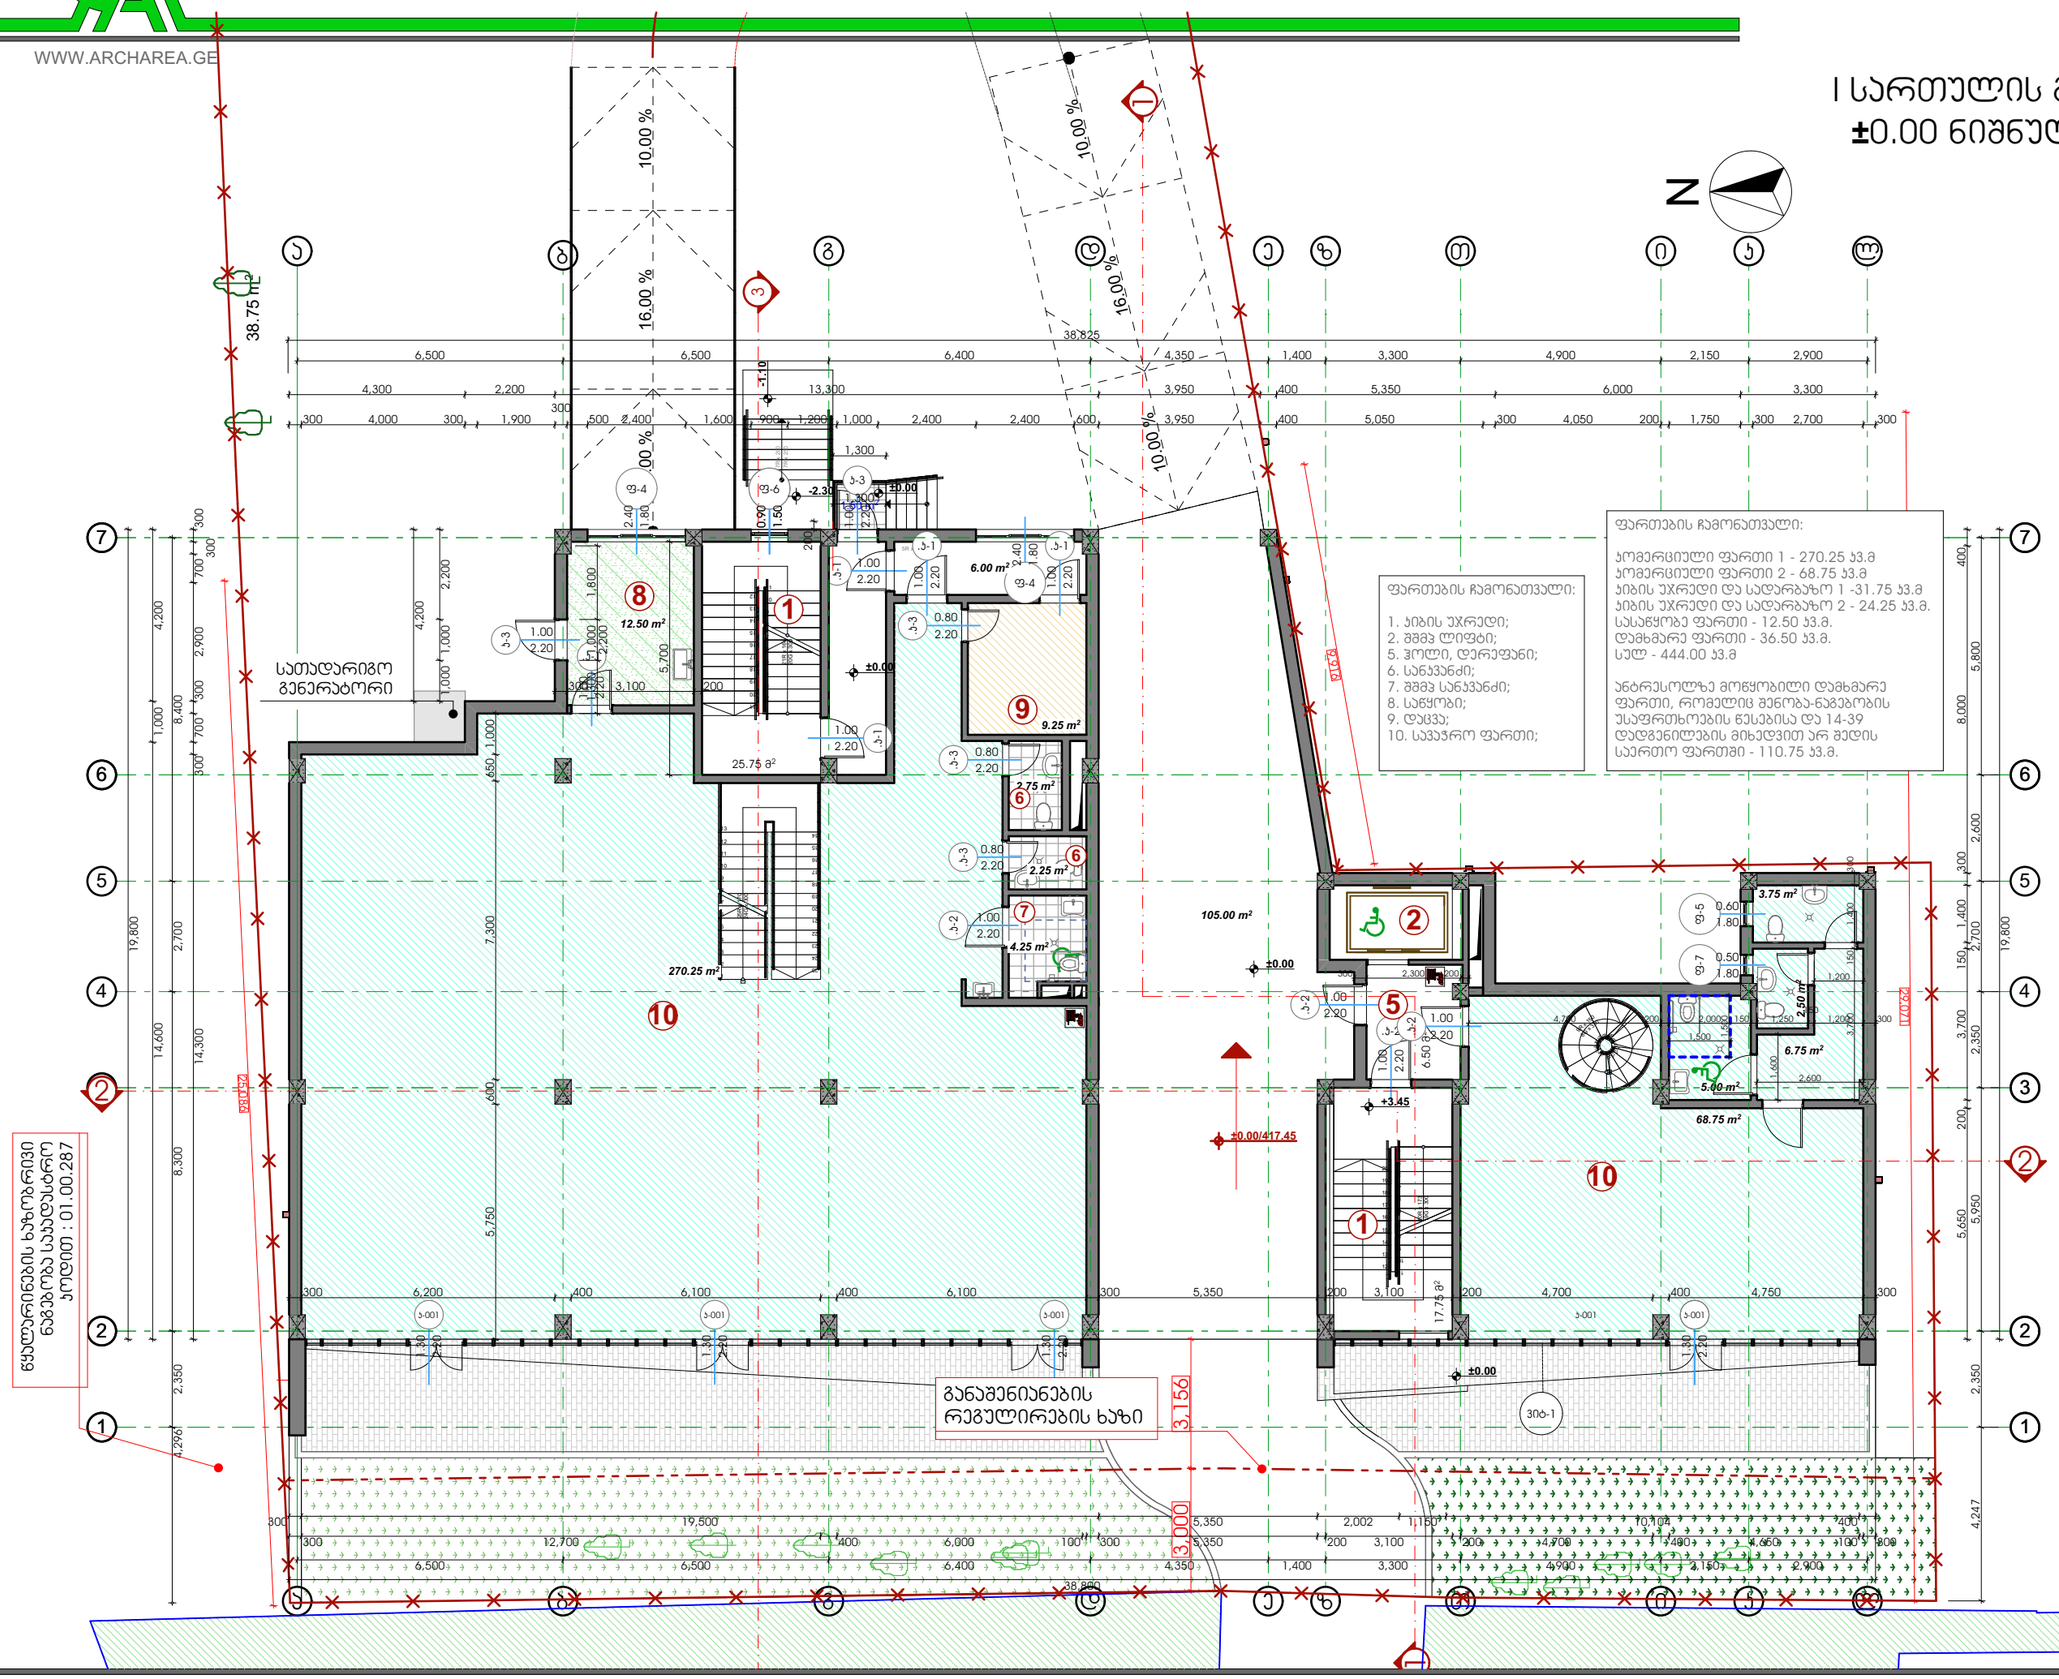

ნებართვის ნომერი: 01.00.287
ვადა: 5 წელი

თბილისი 2018 წ	
დაკვეთა № 1	ფორმატი A3

დამკვეთი

შპს "ენერჯი"

მრავალფუნქციური კომპლექსი/შენობა

მისამართი: ქ.თბილისი, აბაჯი ბელიაშვილის ქ. №53
ს.კ. 01.13.03.010.054

ექსპლიკაცია

- აუზი/სადგომი
- კომერციული ფართი
- ბიბის უჯრედი, სადარბაზო, ლიფტი
- საოფისე ფართი
- სასაწყობე ფართი
- დამხმარე ფართი
- ბივუაკი
- ტერასა

პირობითი ნიშნები

- საკადასტრო საზღვარი
- ±0.00 არქიტექტურული ნიშნული
- ① ჯრილის ხაზი

შენიშვნები:

1. ნახაზზე ზომები მოცემულია მილიმეტრებში;
2. ნახაზზე ყველა ცვლილება მშენებლობისას შეთანხმებული უნდა იყოს პროექტის ავტორთან;

თანამდებობა	გვარი	ხელმოწერა
დირექტორი	ზ. აბლაძე	
არქ. ავტორი	ზ. აბლაძე	
დამამუშავა	ე. სუთიძე	
სტადია	ფარცელი	ფარცლები
პროექტი	20	48


მასშტაბი 1:150	თარიღი 24.10.2018
საპროექტოს ლოგო	მისამართი

ქ. თბილისი
ზაქარიაძის ქ. №8
ს/კ 412706610
ტელ: 595 44 20 20
www.archarea.ge

WWW.ARCHAREA.GE

საოფისე შენობა ბელიაშვილის ქუჩაზე

II სართულის გეგმა +6.90 ნიშნულზე

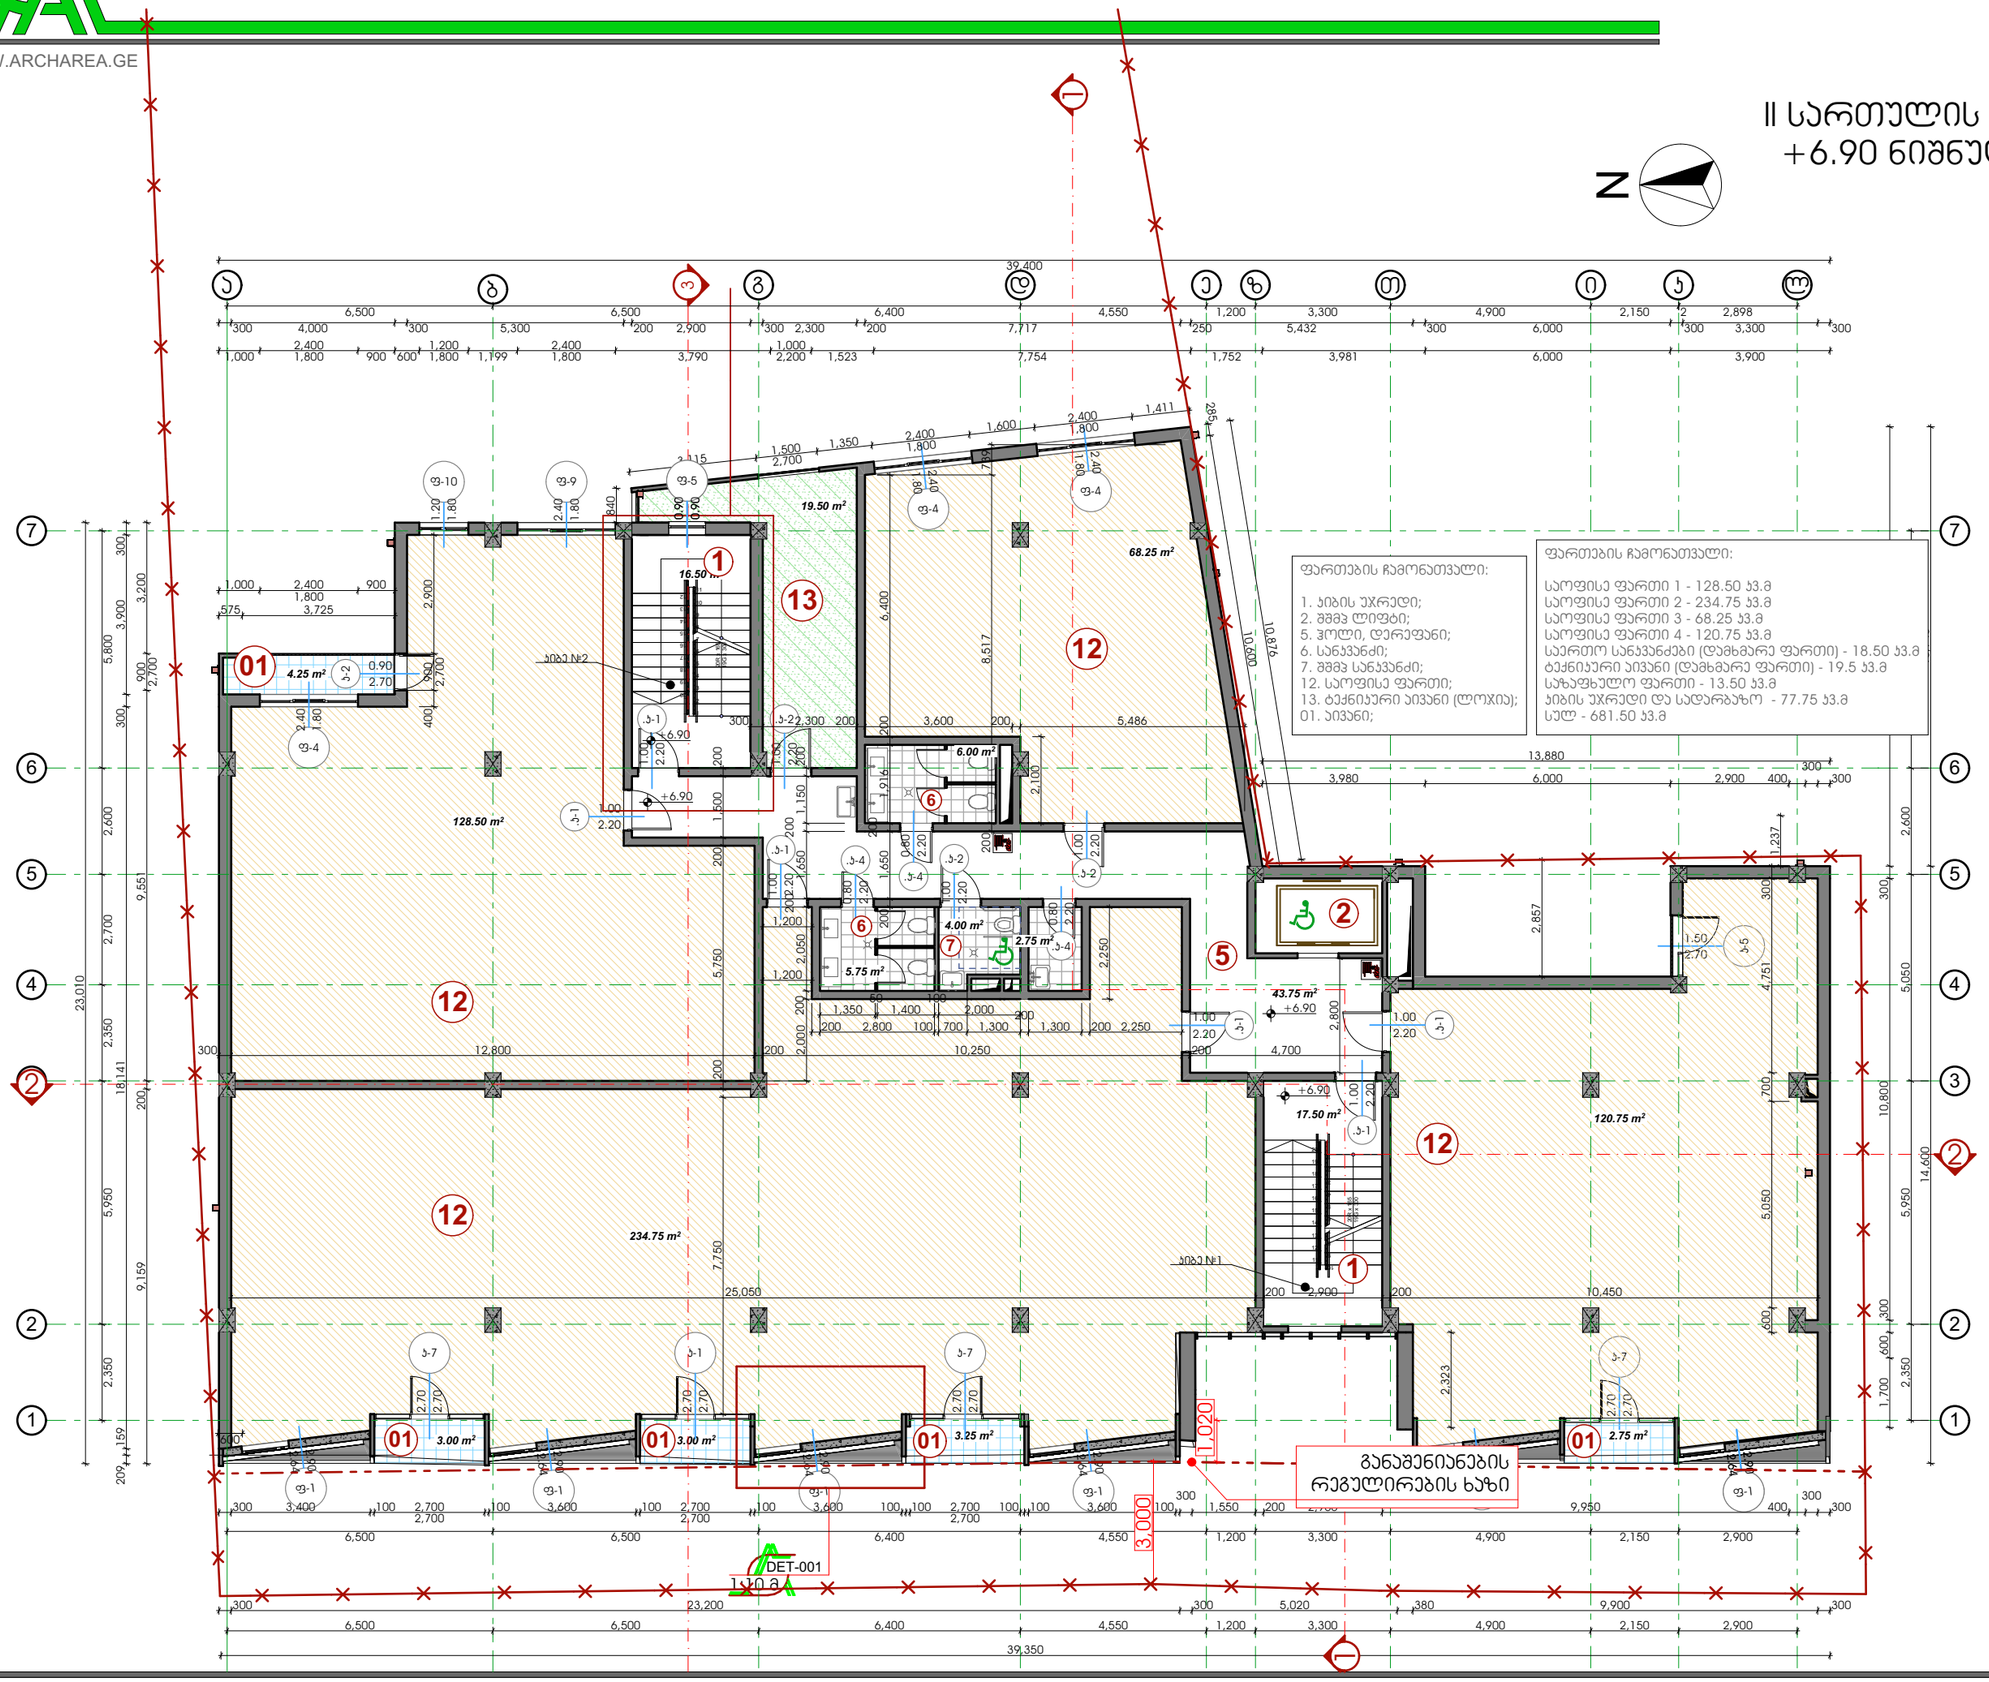

თბილისი 2018 წ	
დაკვეთა № 1	ფორმატი A3
დამკვეთი	
შპს "ენერჯი"	
მრავალფუნქციური კომპლექსი/შენობა	
მისამართი: ქ.თბილისი, აკაკი ბელიაშვილის ქ. №53 ს.კ. 01.13.03.010.054	
ექსპლიკაცია	

- პატრასდგომი
- პოგარციული ფართი
- პირის უჯრედი, სადარბაზო, ლიფტი
- საოფისე ფართი
- სასაწყობე ფართი
- დამხმარე ფართი
- პირვანი
- ტერასა

პირობითი ნიშნები

- საპროექტო საზღვარი
- ±0.00 არქიტექტურული ნიშნული
- 1 ჭრილის ხაზი

შენიშვნები:

1. ნახაზზე ზომები მოცემულია მილიმეტრებში;
2. ნახაზზე ყველა ცვლილება მშენებლობისას შეთანხმებული უნდა იყოს პროექტის პატრონთან.

თანამდებობა	გვარი	ხელმოწერა
დირექტორი	ზ. პამლაძე	
პრ. პატრონი	ზ. პამლაძე	
დამამზადა	ე. სუთიძე	
სტადია	ფურცელი	ფურცლები
პროექტი	21	48


მაშტაბი 1:150	თარიღი 24.10.2018
საპროექტო ლოგო	მისამართი

ქ. თბილისი ზაქარიაძის ქ. №8
ს/კ 412706610
ტელ: 595 44 20 20
www.archarea.ge

საოფისე შენობა ბელიაშვილის ქუჩაზე

WWW.ARCHAREA.GE

III სართულის გეგმა +10.20 ნიშნულზე

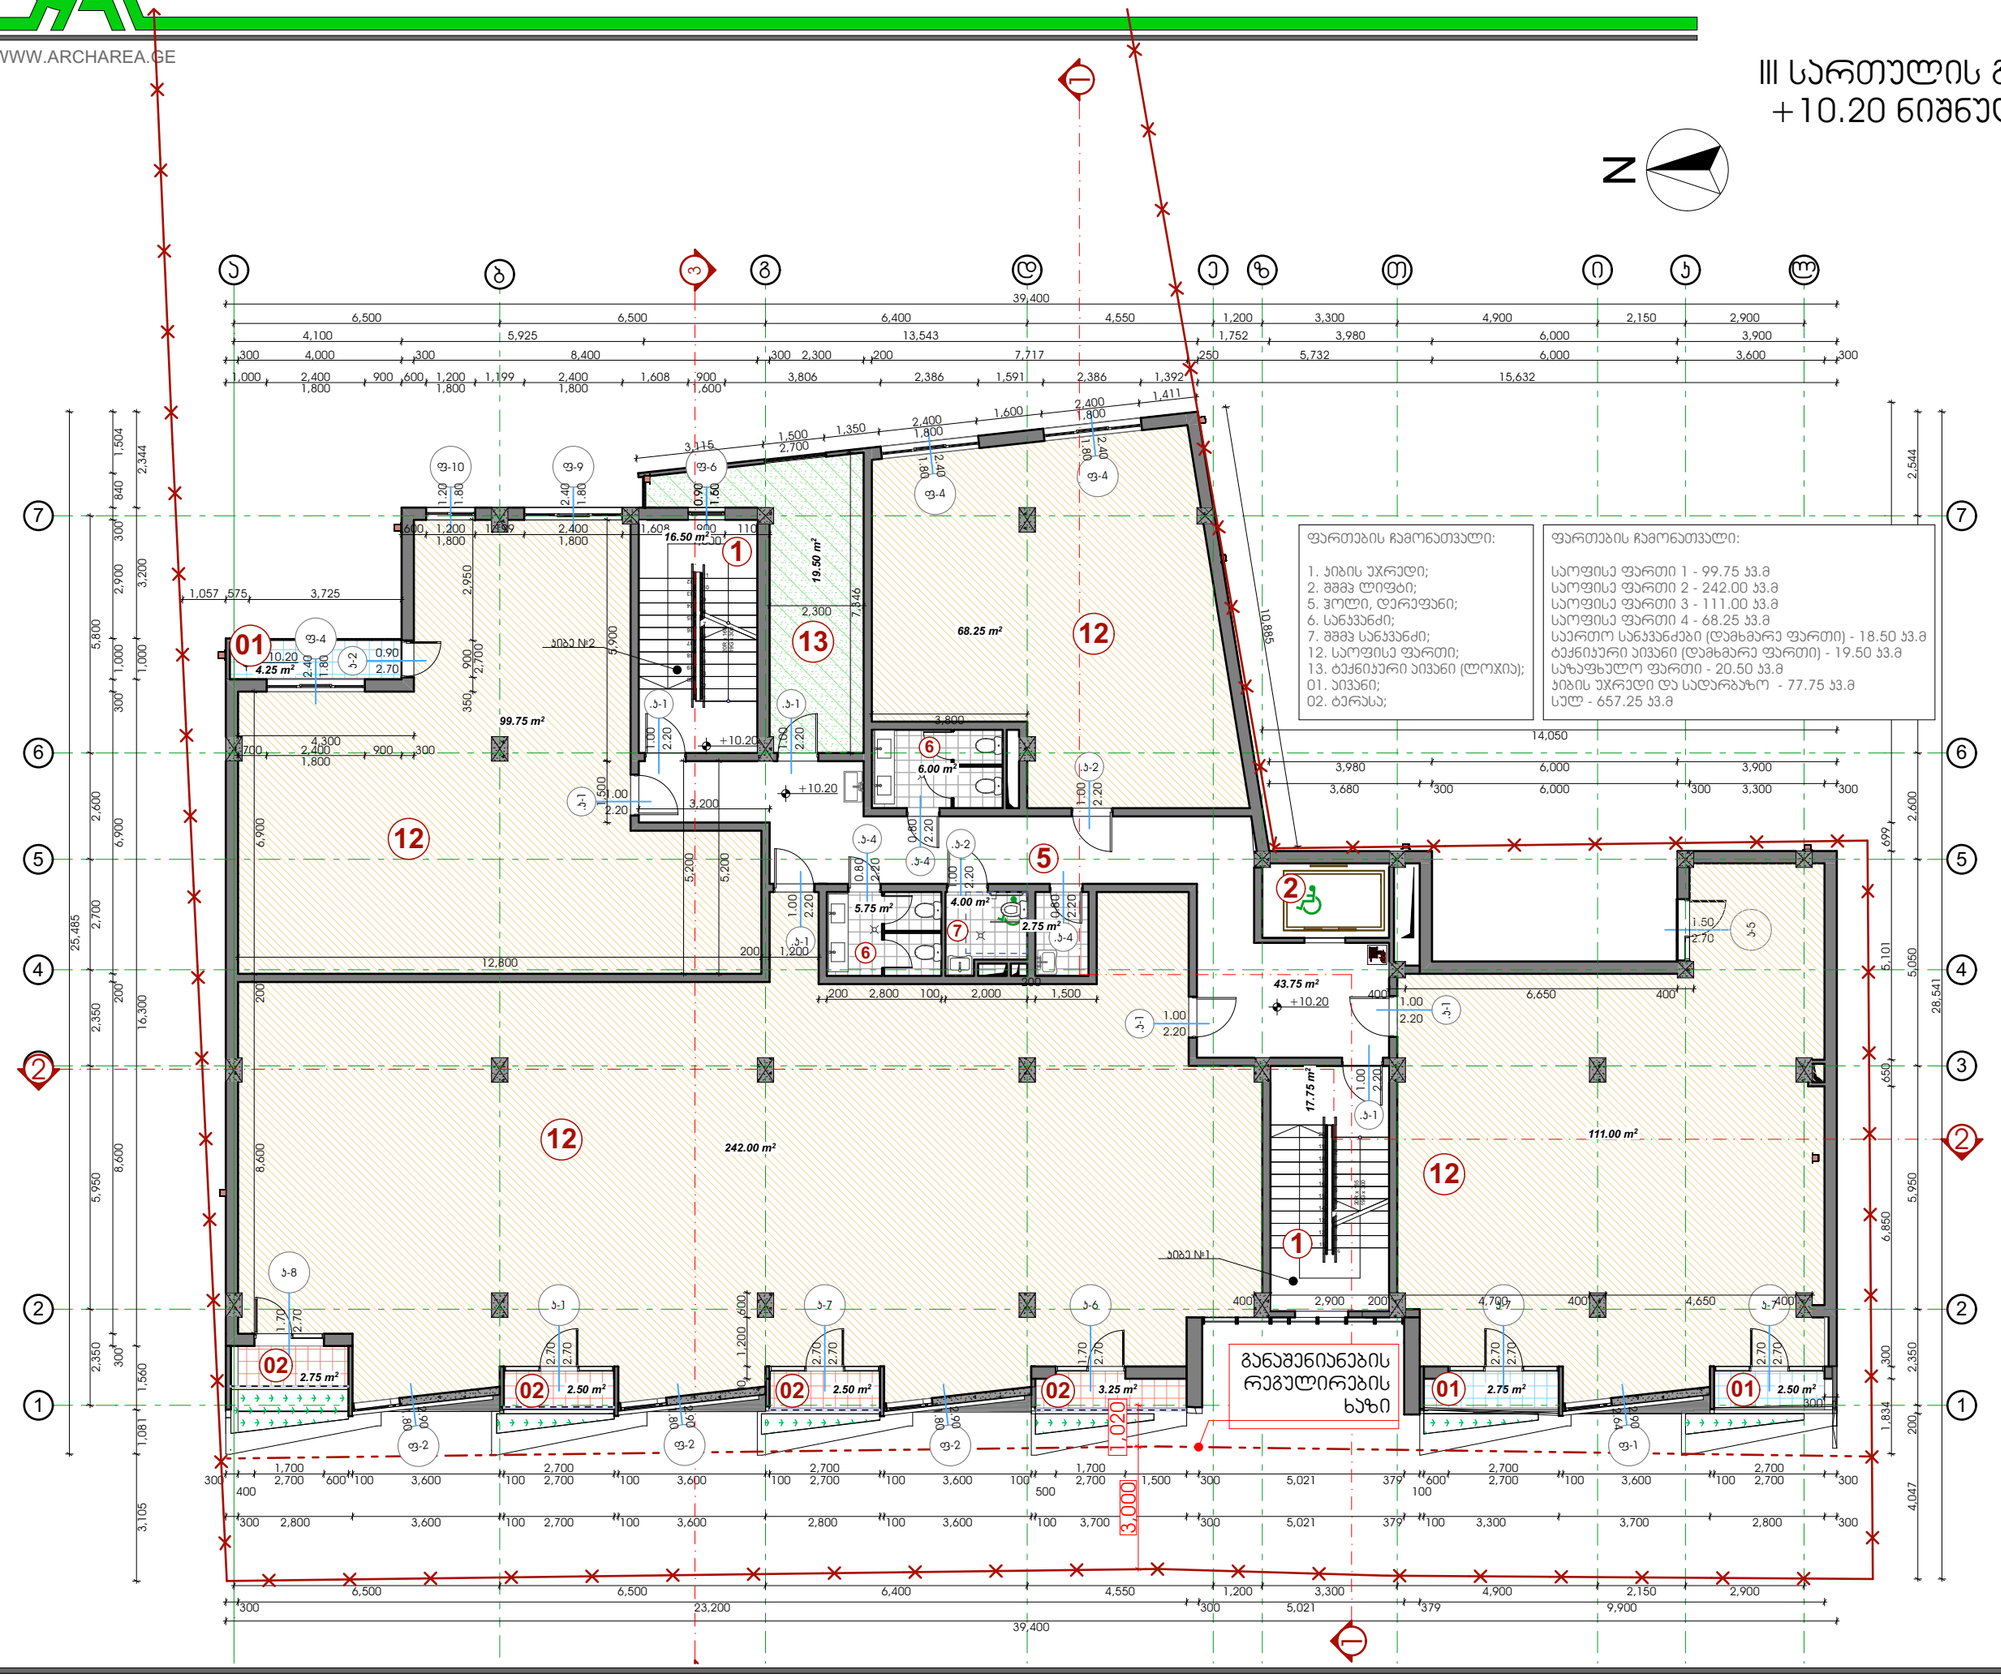

თბილისი 2018 წ	
დაკვეთა № 1	ფორმატი A3
დამკვეთი	
შპს "ენერჯი"	
მრავალფუნქციური კომპლექსი/შენობა	
მისამართი: ქ.თბილისი, აპაჯი ბელიაშვილის ქ. №53 ს.კ. 01.13.03.010.054	
ე ქ ს პ ლ ი კ ა ც ი ა	

-პანორამული ფართი
-საოფისე ფართი
-სასაწყობე ფართი
-დამხმარე ფართი
-პირვანი
-ტერასა

პირობითი ნიშნები

საპროექტო საზღვარი
±0.00 არქიტექტურული ნიშნული
ჭრილის ხაზი

შენიშვნები:

1. ნახაზზე ზომები მოცემულია მილიმეტრებში;
2. ნახაზზე ყველა ცვლილება მშენებლობისას, შეთანხმებული უნდა იყოს პროექტის ავტორთან;


თანამდებობა	გვარი	ხელმოწერა
დირექტორი	ზ. პამლაძე	
პრ. ავტორი	ზ. პამლაძე	
დამმშვია	ე. სუთიძე	
სტადია	ფარცელი	ფარცლები
პროექტი	22	48
მაშტაბი 1:150	თარიღი 24.10.2018	
საპროექტო ლოგო	მისამართი	

ქ. თბილისი
ზაქარიაძის ქ. №8
ს/ნ 412706610
ტელ: 595 44 20 20
www.archarea.ge

საოფისე შენობა ბელიაშვილის ქუჩაზე

WWW.ARCHAREA.GE

IV სართულის გეგმა +13.50 ნიშნულზე

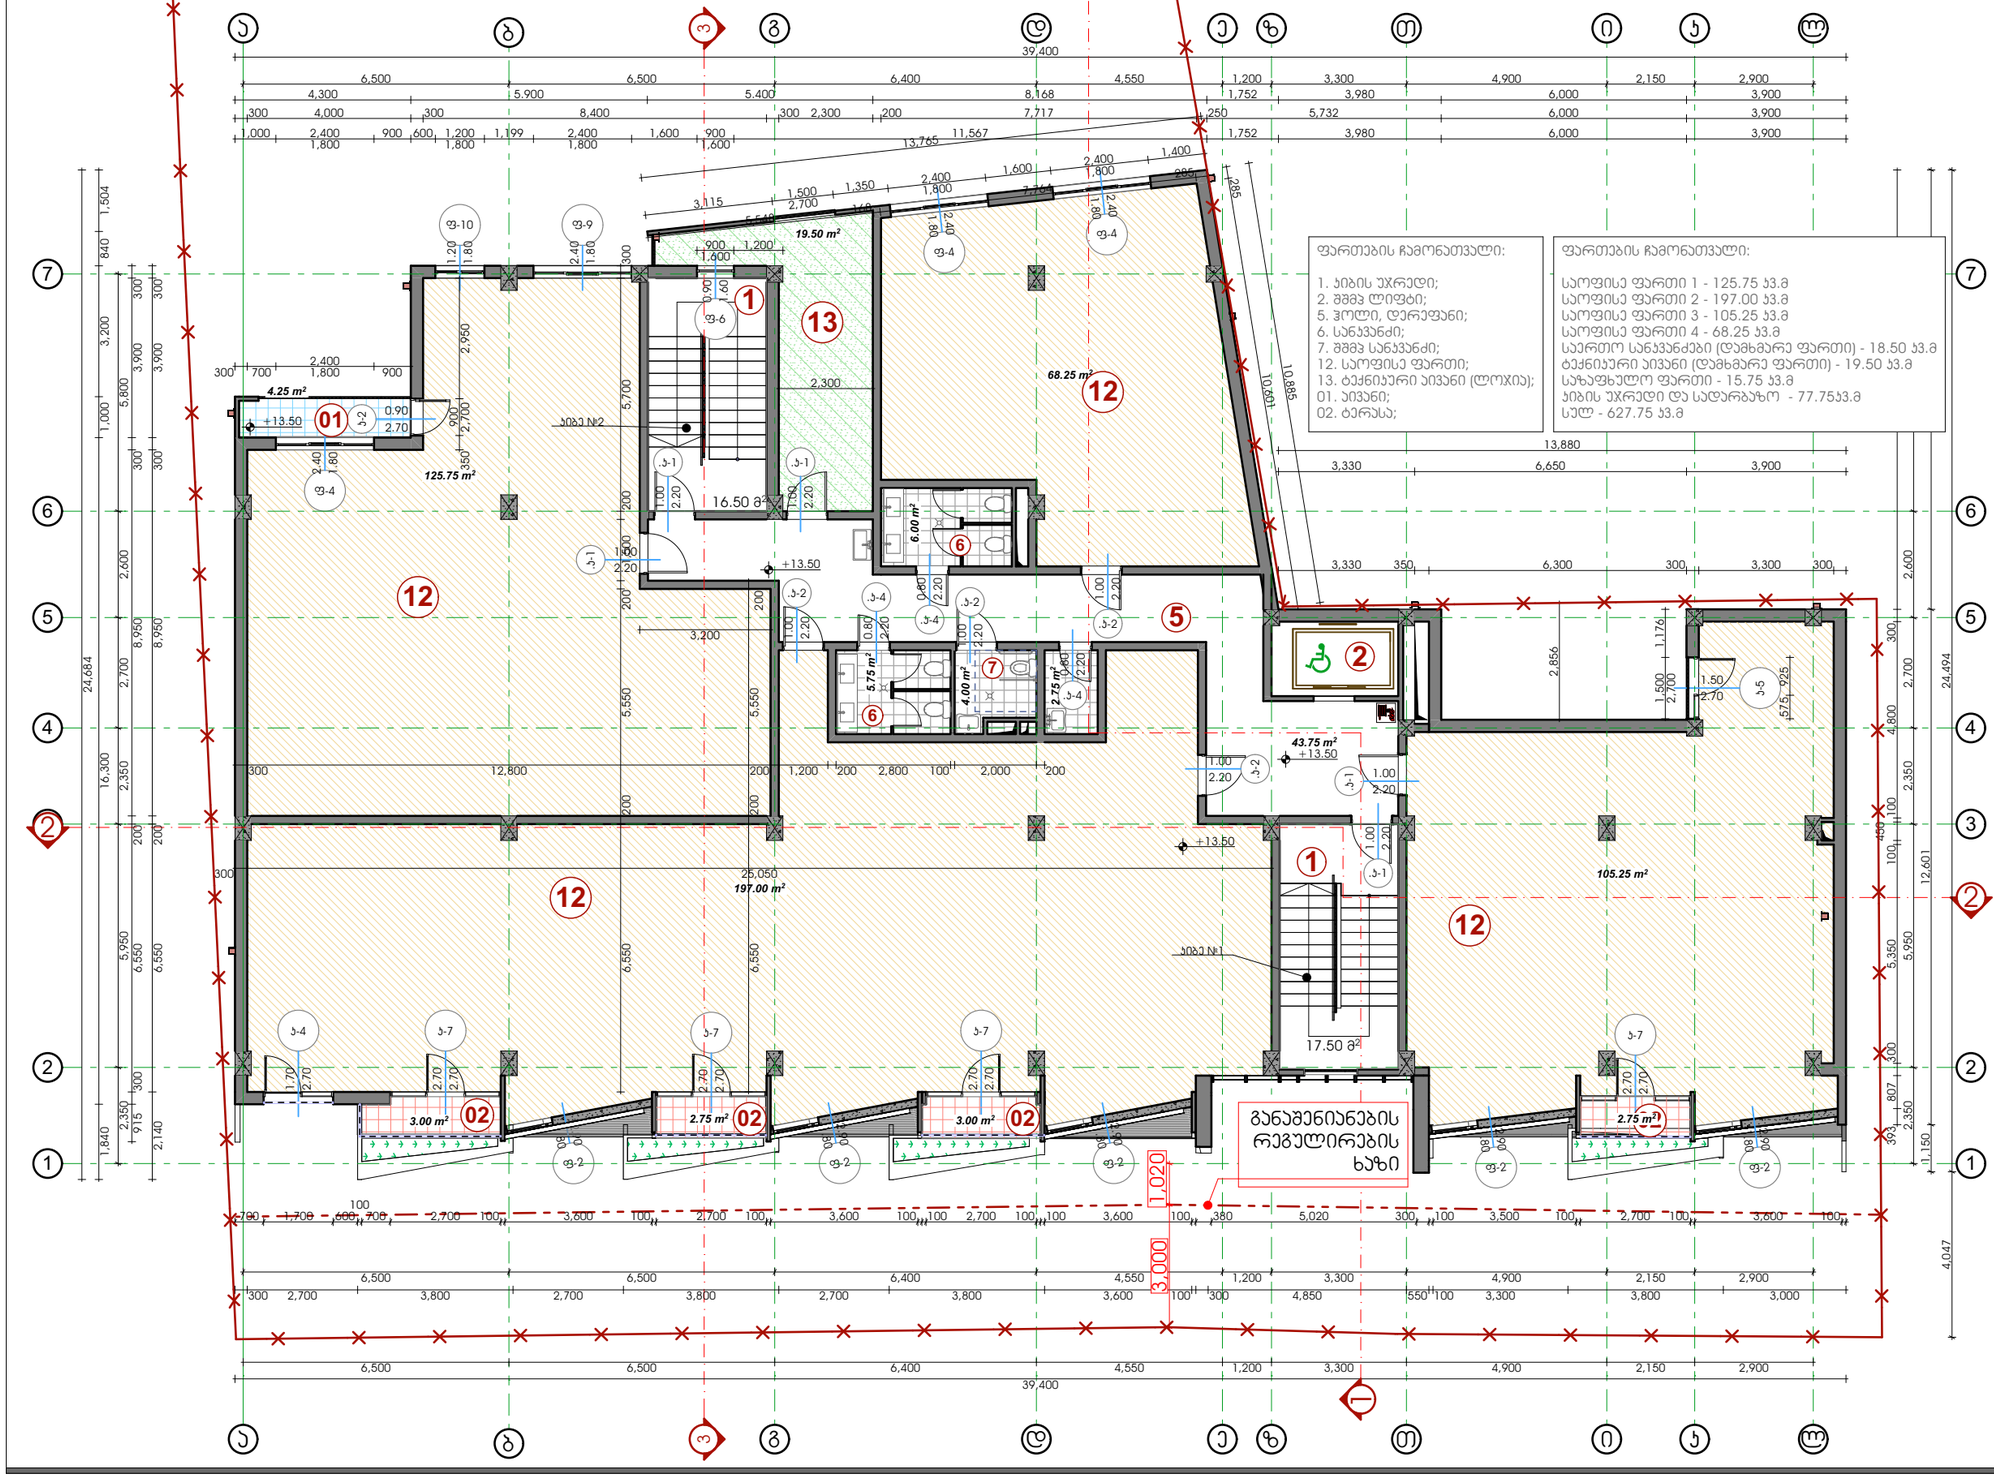

თბილისი 2018 წ

დაკვეთა № 1	ფორმატი A3

დამკვეთი

შპს "ენერჯი"

მრავალფუნქციური კომპლექსი/შენობა

მისამართი: ქ.თბილისი, აღაჯი ბელიაშვილის ქ. №53
ს.კ. 01.13.03.010.054

ექსპლიკაცია

- პანტოსდგომი
- პრომენციული ფართი
- პიბის უჯრედი, სადარბაზო, ლიფტი
- საოფისე ფართი
- სასანყვაე ფართი
- დამხმარე ფართი
- პივანი
- ტერასა

პირობითი ნიშნები

საკადასტრო საზღვარი

±0.00 არქიტექტურული ნიშნული

ვერტიკალური ჭრილის ხაზი

შენიშვნები:

1. ნახაზზე ზომები მოცემულია მილიმეტრებში;
2. ნახაზზე ყველა ცვლილება მშენებლობისას შეთანხმებული უნდა იყოს პროექტის პატრონთან;

თანამდებობა	გვარი	ხელმოწერა
დირექტორი	ზ. პამლაძე	
პრ. პვტორი	ზ. პამლაძე	
დამამუშავა	ე. სუთიძე	


სტადია	ფურცელი	ფურცლები
პროექტი	23	48

მაშტაბი 1:150	თარიღი 24.10.2018
საპროექტო ლოგო	მისამართი

ქ. თბილისი
ზაქარიაძის ქ. №8
ს/კ 412706610
ტელ: 595 44 20 20
www.archarea.ge

საოფისე შენობა ბელიაშვილის ქუჩაზე

WWW.ARCHAREA.GE

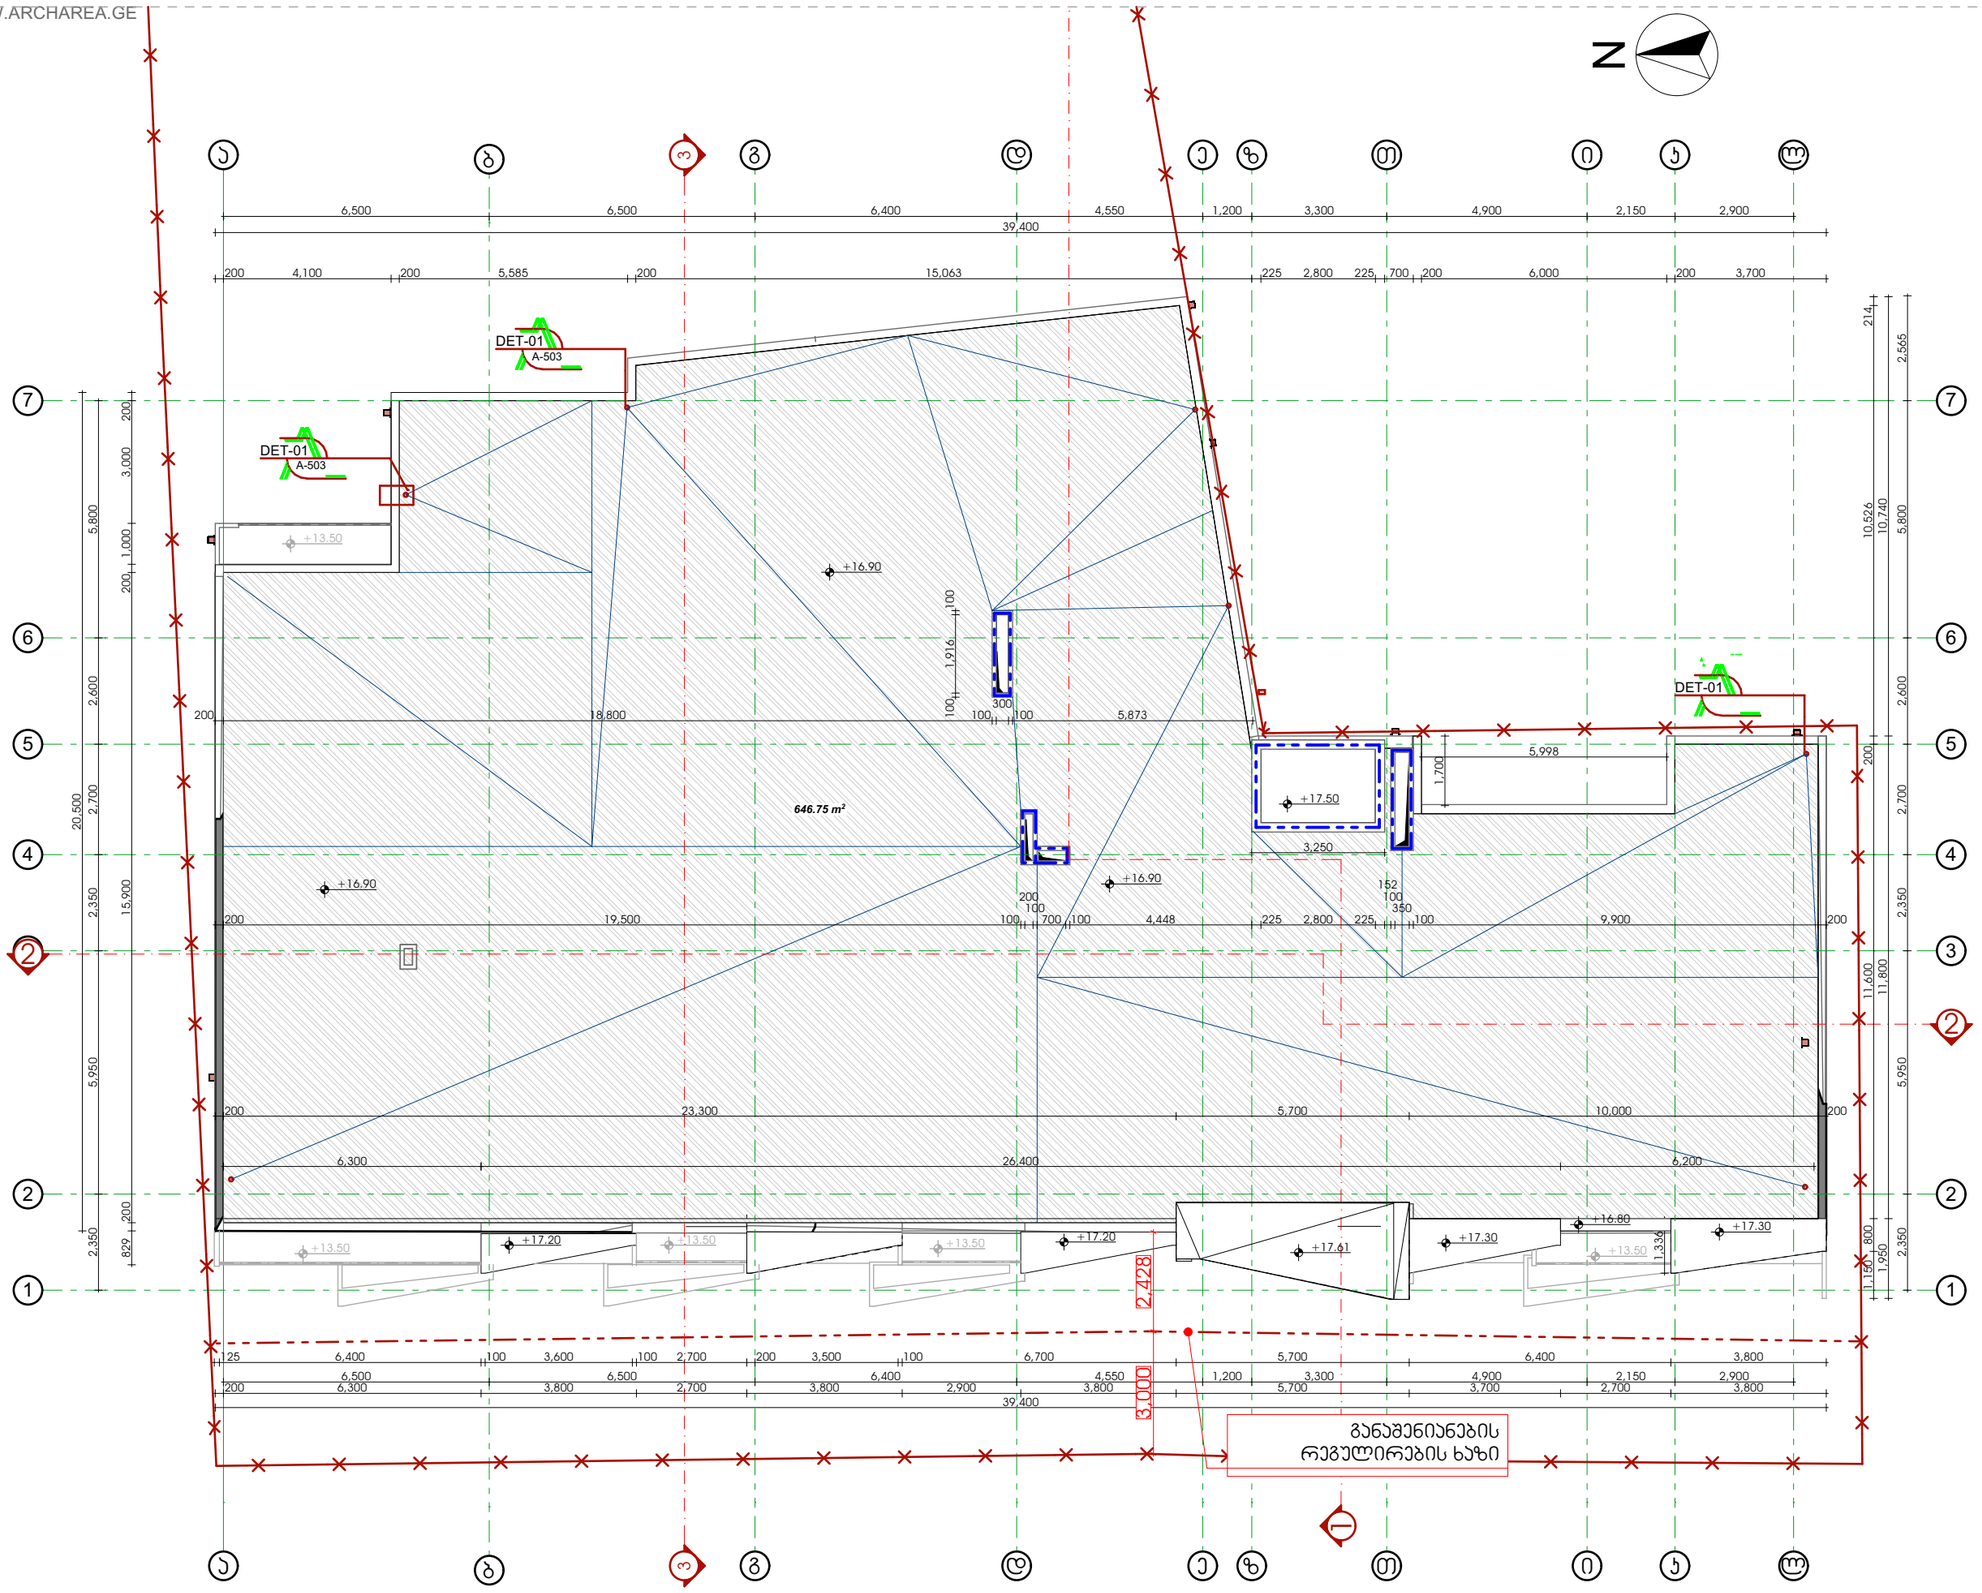

თბილისი 2018 წ

დაკვეთა № 1	ფორმატი A3

დამკვეთი

შპს "ენერჯი"

მრავალფუნქციური კომპლექსი/შენობა

მისამართი: ქ.თბილისი, აპაჯი ბელიაშვილის ქ. №53
ს.კ. 01.13.03.010.054

ე ქ ს პ ლ ი კ ა ც ი ა

პირობითი ნიშნები

საპროექტო საზღვარი

±0.00 არქიტექტურული ნიშნული

ჭრილის ხაზი

შენიშვნები:

1. ნახაზზე ზომები მოცემულია მილიმეტრებში;
2. ნახაზზე ყველა ცვლილება მშენებლობისას შეთანხმებული უნდა იყოს პროექტის ავტორთან;

თანამდებობა	გვარი	ხელმოწერა
დირექტორი	ზ. აპაშაძე	
პრ. ავტორი	ზ. აპაშაძე	
დაამუშავა	ე. სუთიძე	
სტადია	ფურცელი	ფურცლები
პროექტი	24	48

მაშტაბი	თარიღი
1:150	24.10.2018
საპროექტო ლოგო	მისამართი

ქ. თბილისი
ზაქარიაძის ქ. №8
ს/კ 412706610
ტელ: 595 44 20 20
www.archarea.ge