№ 06Z0-0443252 D 18.09.2020

შპს „პანორამა“
ტელეფონი: 574 99 90 22

შპს „ჯორჯიან უოთერ ენდ ფაუერმა“ (შემდგომში „კომპანია“) განიხილა თქვენი განცხადება („კომპანიაში“ რეგისტრაციის #IN20-0442228; თარიღი 16/09/2020წ). რომლითაც მოთხოვნილი იყო ნუცუბიძე-ვაშლიჯვარის დამაკავშირებელი გზის მიმდებარედ ს/კ 01.10.18.011.077 რეგისტრირებულ მიწის ნაკვეთზე მშენებლობის საპროექტო დოკუმენტაციის შეთანხმება.

გაცნობებთ, რომ თქვენს მიერ წარმოდგენილი გენ. გეგმა შეთანხმებულია „კომპანიის“ შესაბამის სამსახურთან. „კომპანია“ არ არის წინააღმდეგი განახორციელოთ სამშენებლო სამუშაოები წარმოდგენილი გენ. გეგმის შესაბამისად.

ასევე გაცნობებთ, რომ საპროექტო ტერიტორიაზე შესაძლებელია გადიოდეს კერძო მფლობელობაში არსებული წყალსადენ-წყალარინების ქსელები, რომელთა შესახებ „კომპანია“ ინფორმაციას არ ფლობს.

სამუშაოების დაწყების წინ გთხოვთ, დაუკავშირდეთ „კომპანიის“ წარმომადგენელს: ვაკე-საბურთალოს ბიზნეს ცენტრის მენეჯერი კახა წამალაიძე. ტელ: 595 11 55 99.


დანართი: საპროექტო დოკუმენტაცია

პატივისცემით,

გიორგი სვანიშვილი
კომერციული დირექტორი

შემსრულებელი: გ. მურღულია; ჯ. ჩაჩხალია
ტელეფონი: 293 11 11 (21-02); (11-27)

159773

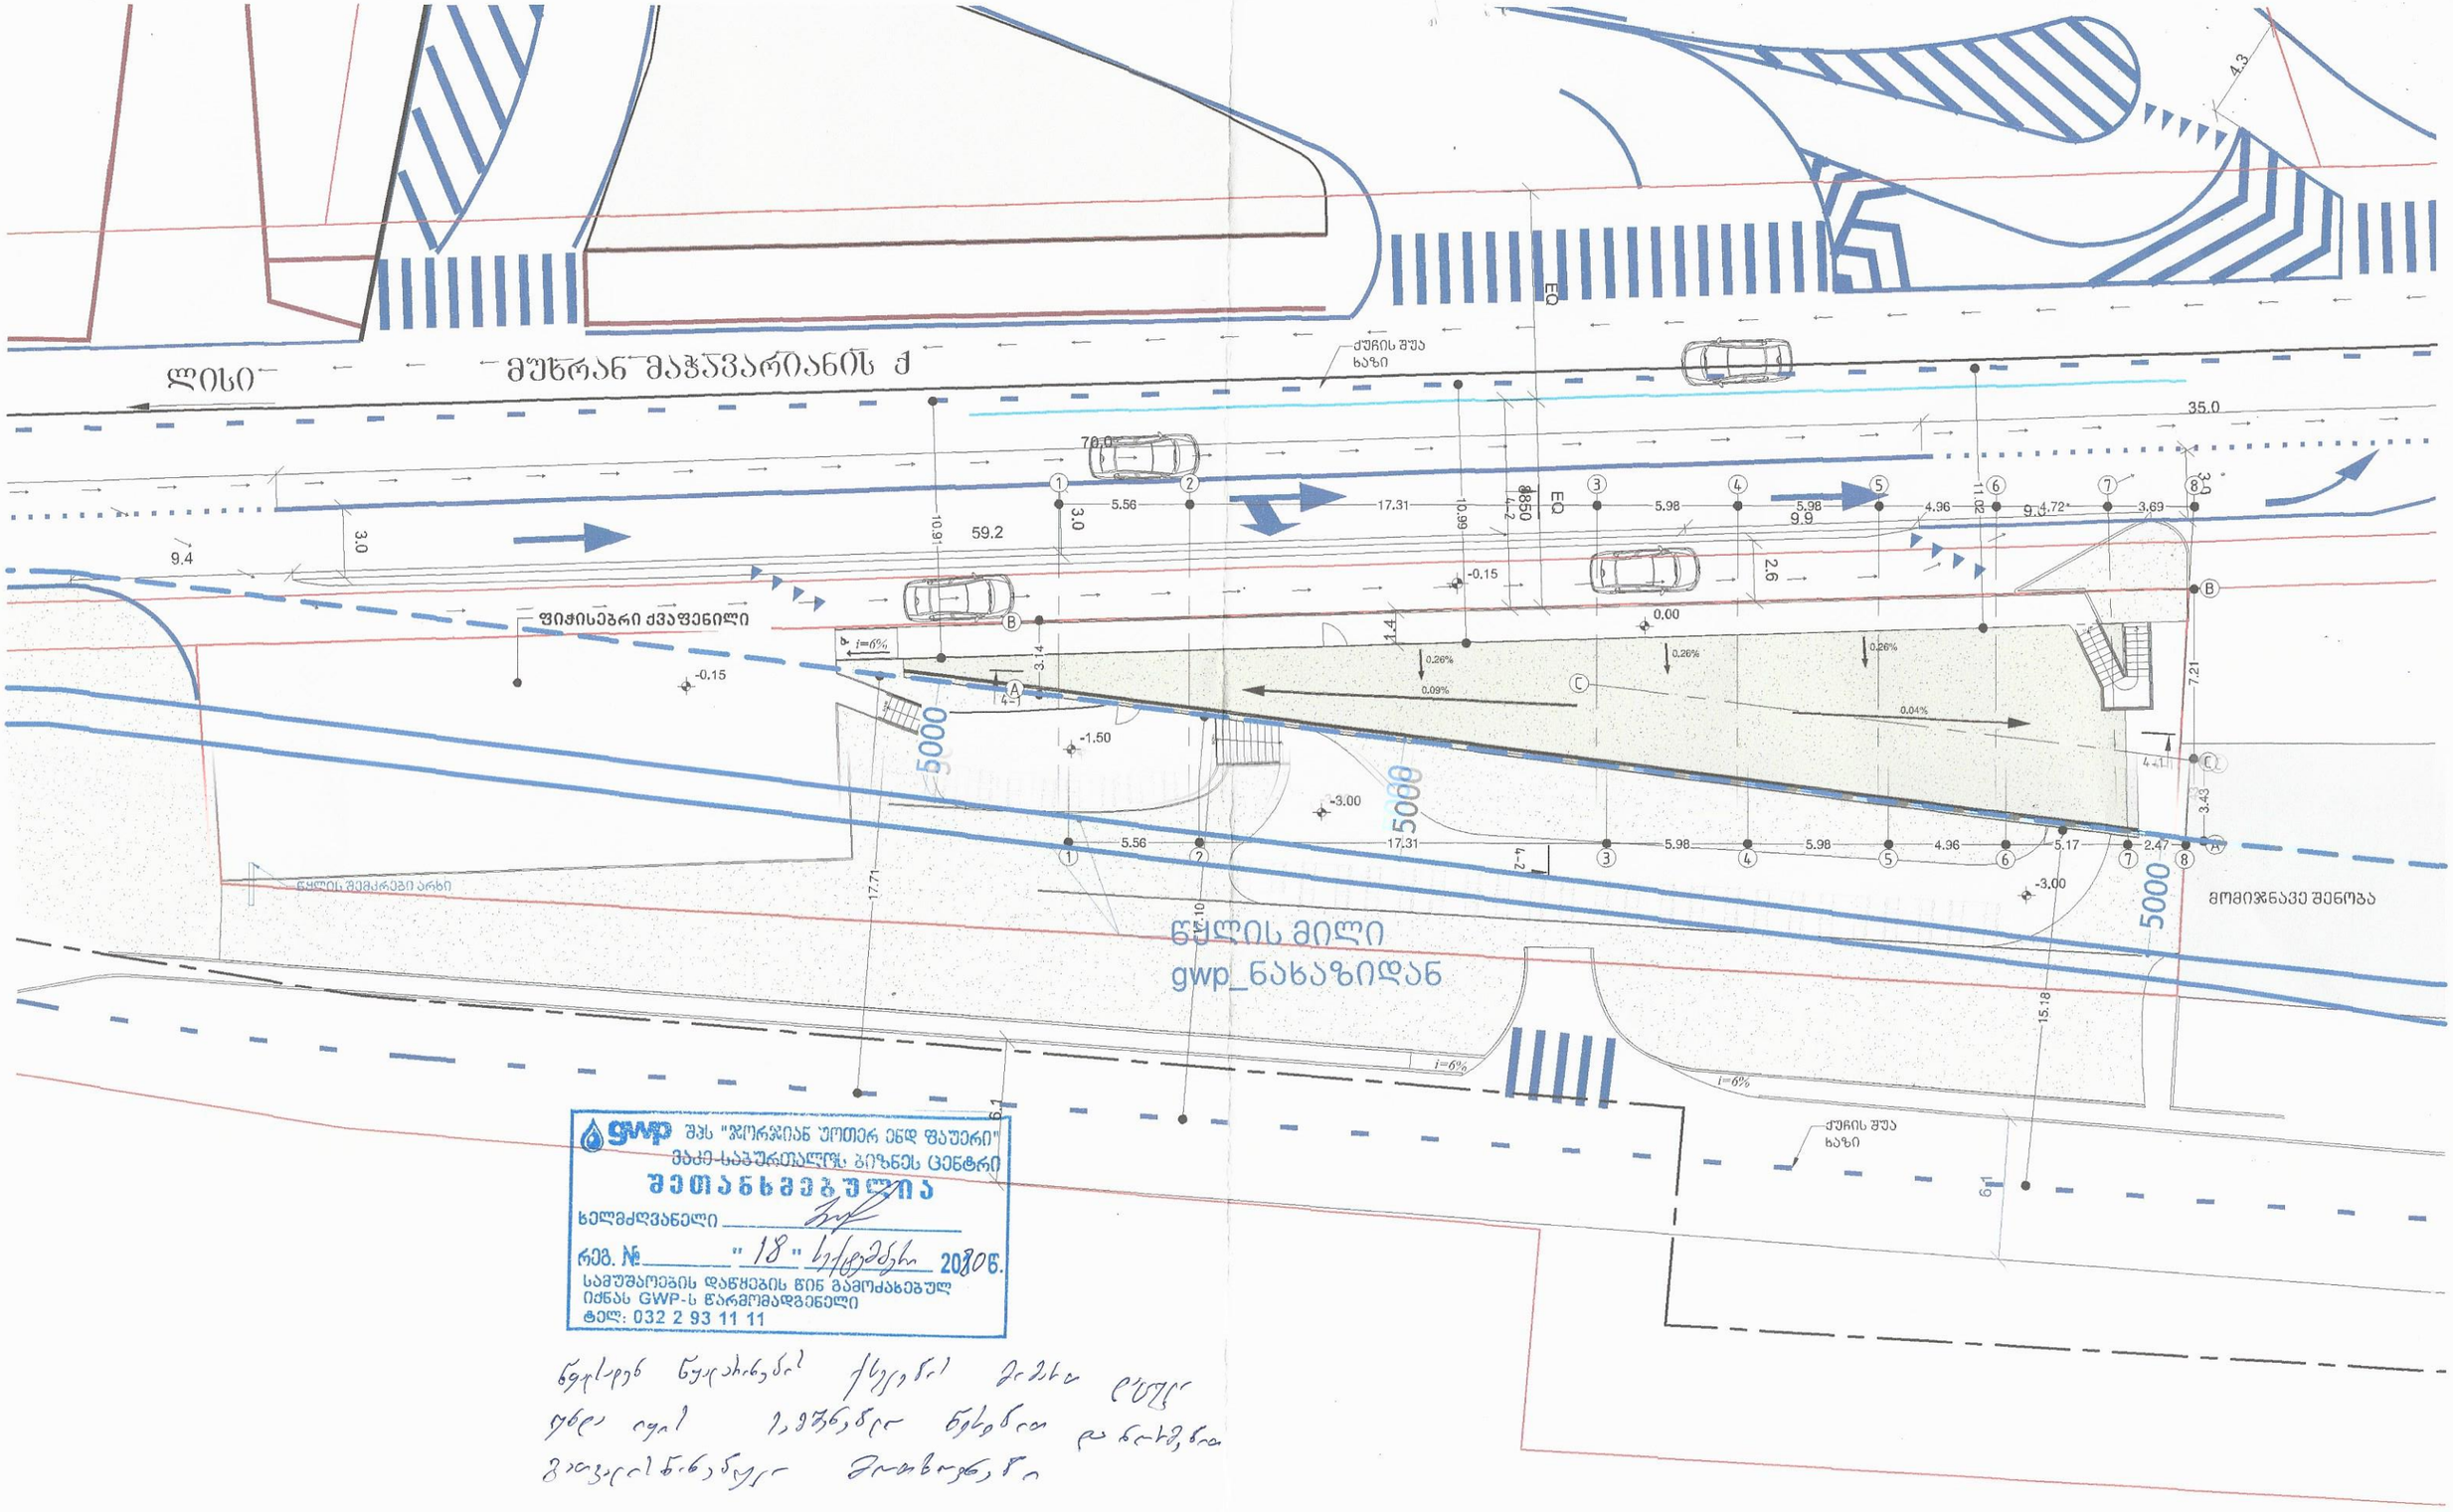

gwp შპს "ჯორჯიან უოთერ ენდ ფაუერი"
შეთანხმებულია
ხელმძღვანელი _____
რეგ. № _____ "18" სექტემბერი 2020წ.
სამუშაოების დაწყების წინ გამოძახებულ იქნას GWP-ს წარმომადგენელი
ტელ: 032 2 93 11 11


KHMALADZE ARCHITECTS

09_200915_ .dwg

Dimensions to be verified on side.
This drawing should not be scaled.
Any discrepancies should be referred to the Architect prior to work being put in hand.
This drawing is the property of Khmaladze Architects, and the drawing is issued on the condition that it is not copied, reproduced, retained or disclosed to any unauthorized person, either wholly or in part without the consent in writing of Khmaladze Architects.


პროექტი:
რესტორანი " ვისტა"
მისამართი:
ნუცუბიძე ვაშლიჯვარის დამაკავშირებელი გზის მიმდებარედ დამკვეთი:
შ.პ.ს პანორამა

მასშტაბი	1:130
ფორმატის ზომა	A-13
თარიღი	15-Sep-20

ფურცლის სახელწოდება: გენერალური გეგმა

ფურცლის ნომერი: A-105

ავტორი : გიორგი ხმალაძე
დახაზა: თინათინ შერაზადიშვილი
შეამოწმა : გიორგი ხმალაძე

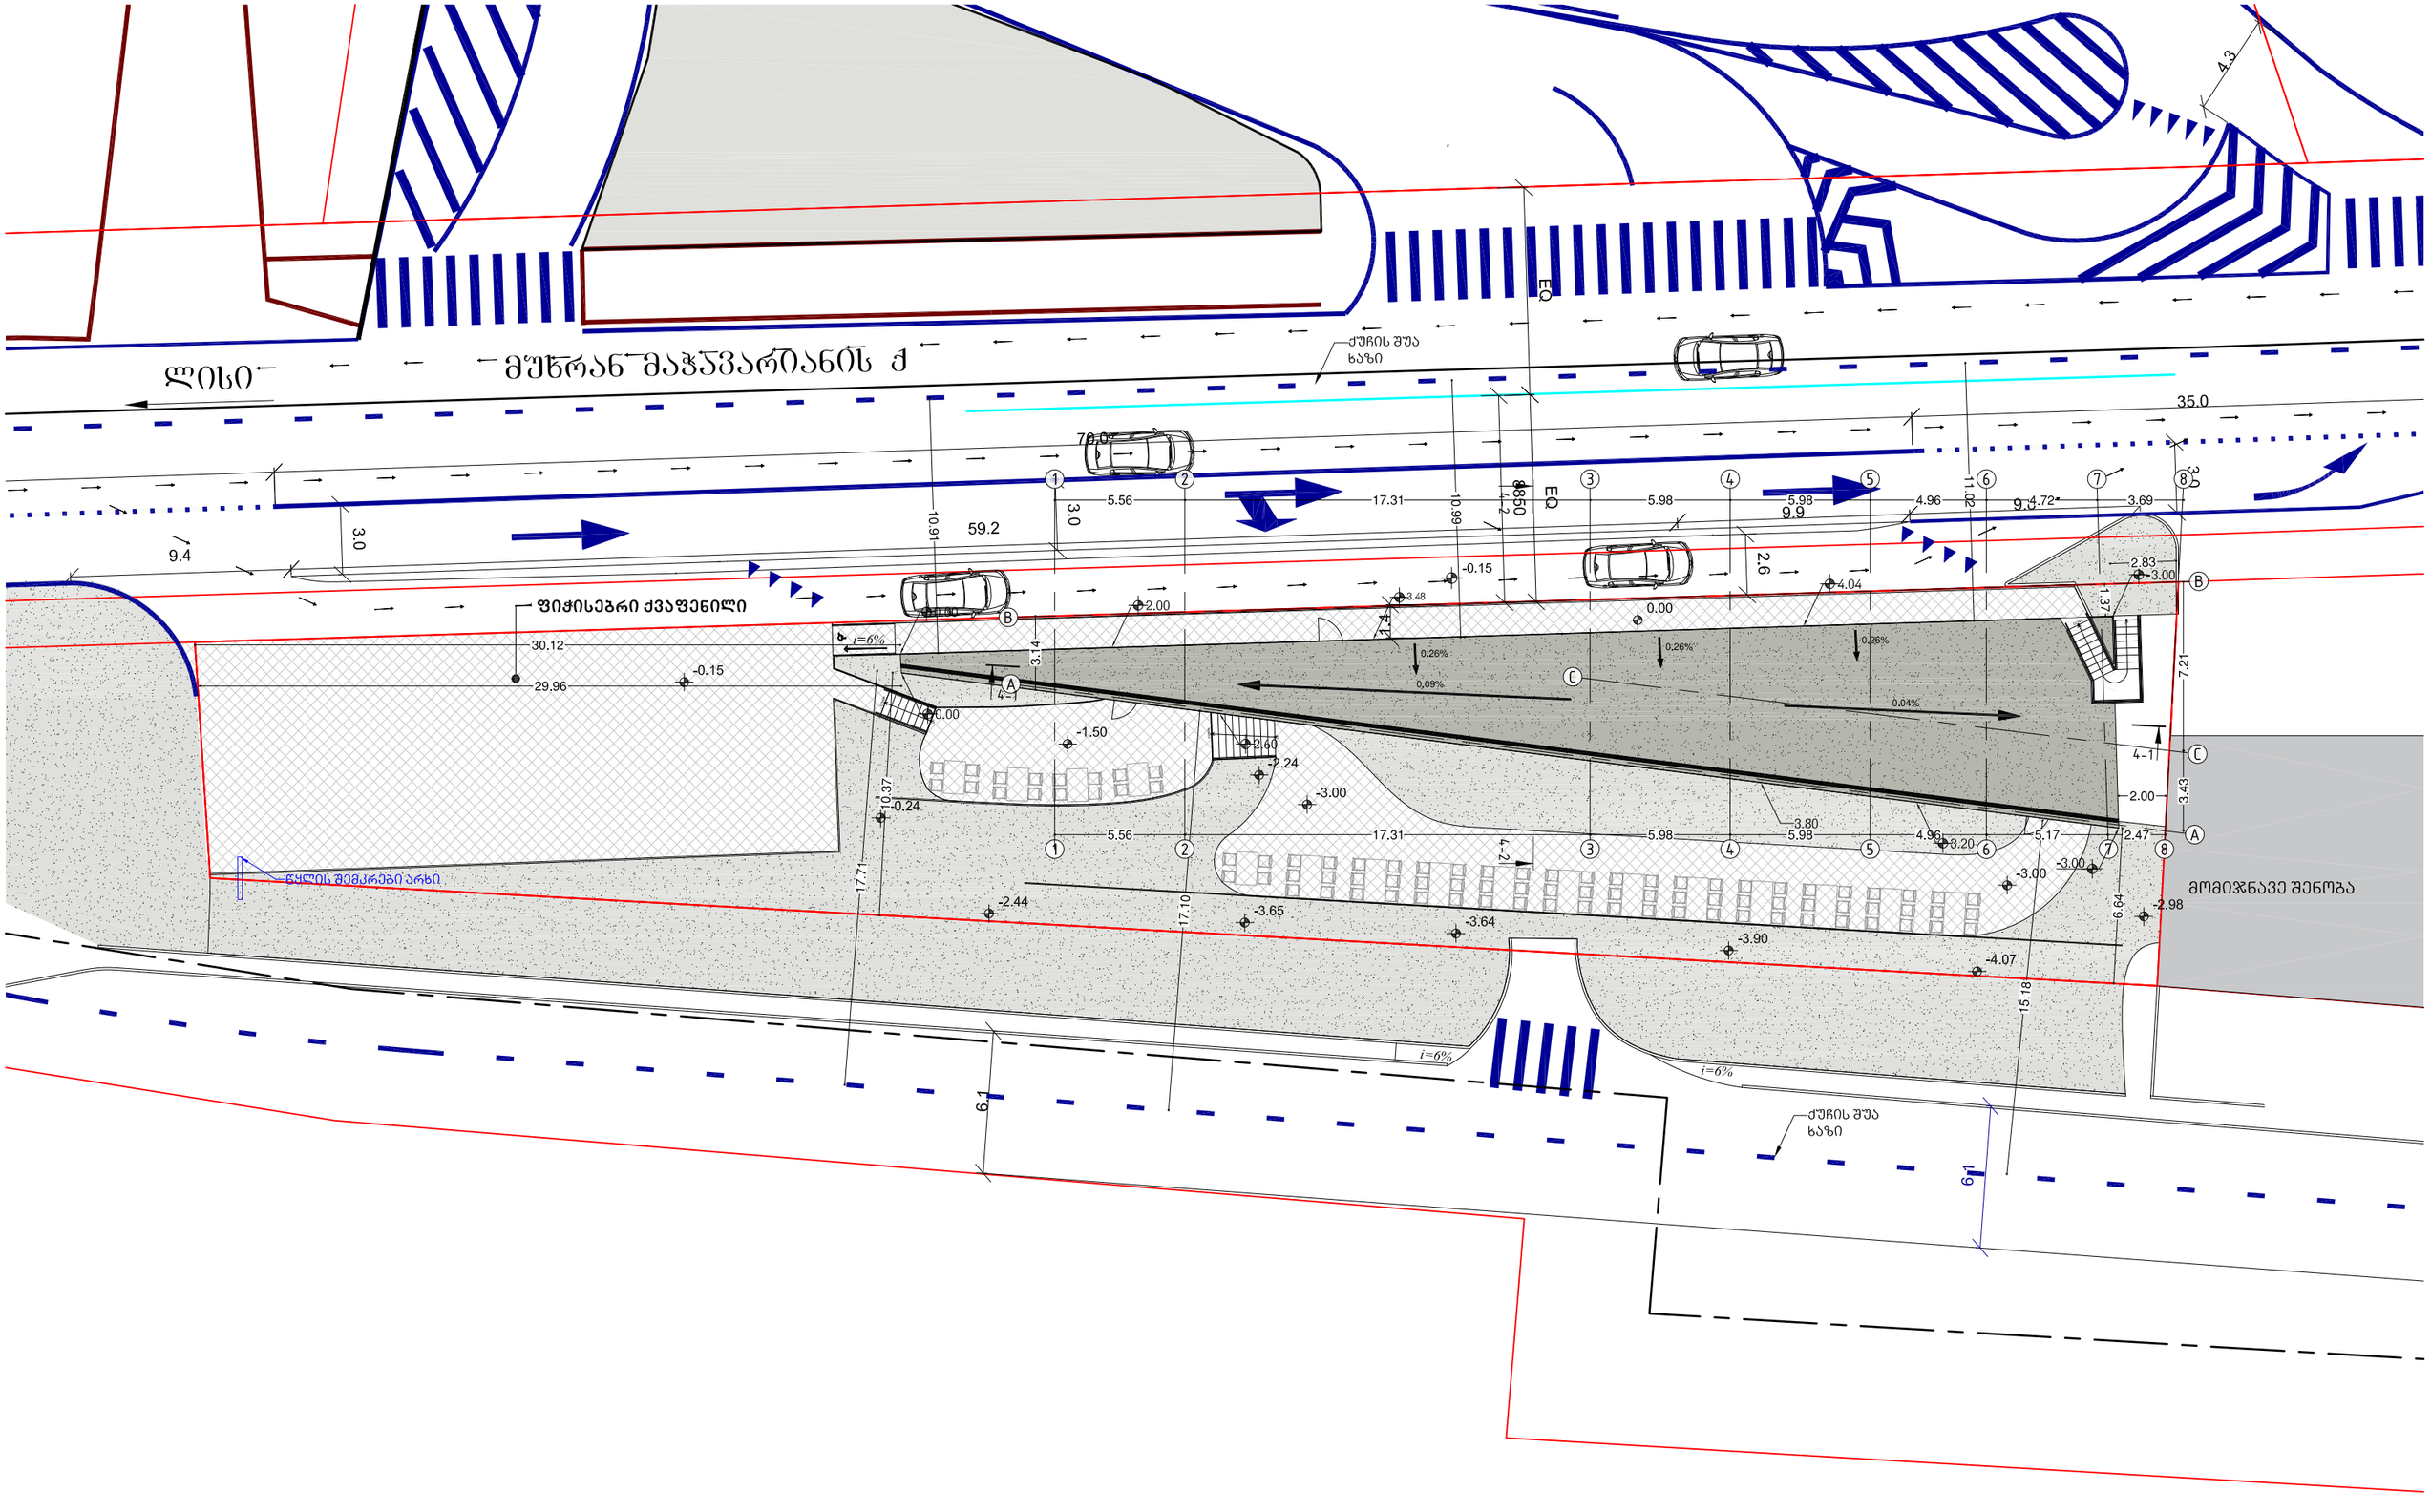

KHMALADZE
ARCHITECTS

09_201001_ .dwg

Dimensions to be verified on side.
This drawing should not be scaled.
Any discrepancies should be referred to the Architect prior to work being put in hand.
This drawing is the property of Khmaladze Architects, and the drawing is issued on the condition that it is not copied, reproduced, retained or disclosed to any unauthorized person, either wholly or in part without the consent in writing of Khmaladze Architects.

პროექტი:
რესტორანი " ვისტა"
მისამართი:
ნუცუბიძე ვაშლიჯვარის დამაკავშირებელი გზის მიმდებარედ
დამკვეთი:
შ.პ.ს პანორამა

მასშტაბი	1:130
ფორმატის ზომა	A-13
თარიღი	01-Oct-20

ფურცლის სახელწოდება
გენერალური გეგმა

ფურცლის ნომერი
A-105


ავტორი : გიორგი ხმალაძე
დახაზა: თინათინ შერაზადიშვილი
შეამოწმა : გიორგი ხმალაძე

ტერა გრაფიკი
მისამართი: ქ. თბილისი პეკინის გამზირი №27, VI სართული
ტელ:(+99532) 238 25 47

ქ. თბილისი, ნუცუბიძე-ვაშლიჯვრის დამაკავშირებელი გზის მიმდებარედ,
1147 კვ.მ არასასოფლო-სამეურნეო დანიშნულების
მიწის ნაკვეთის
გ ე გ მ ა

სიტუაციური სქემა

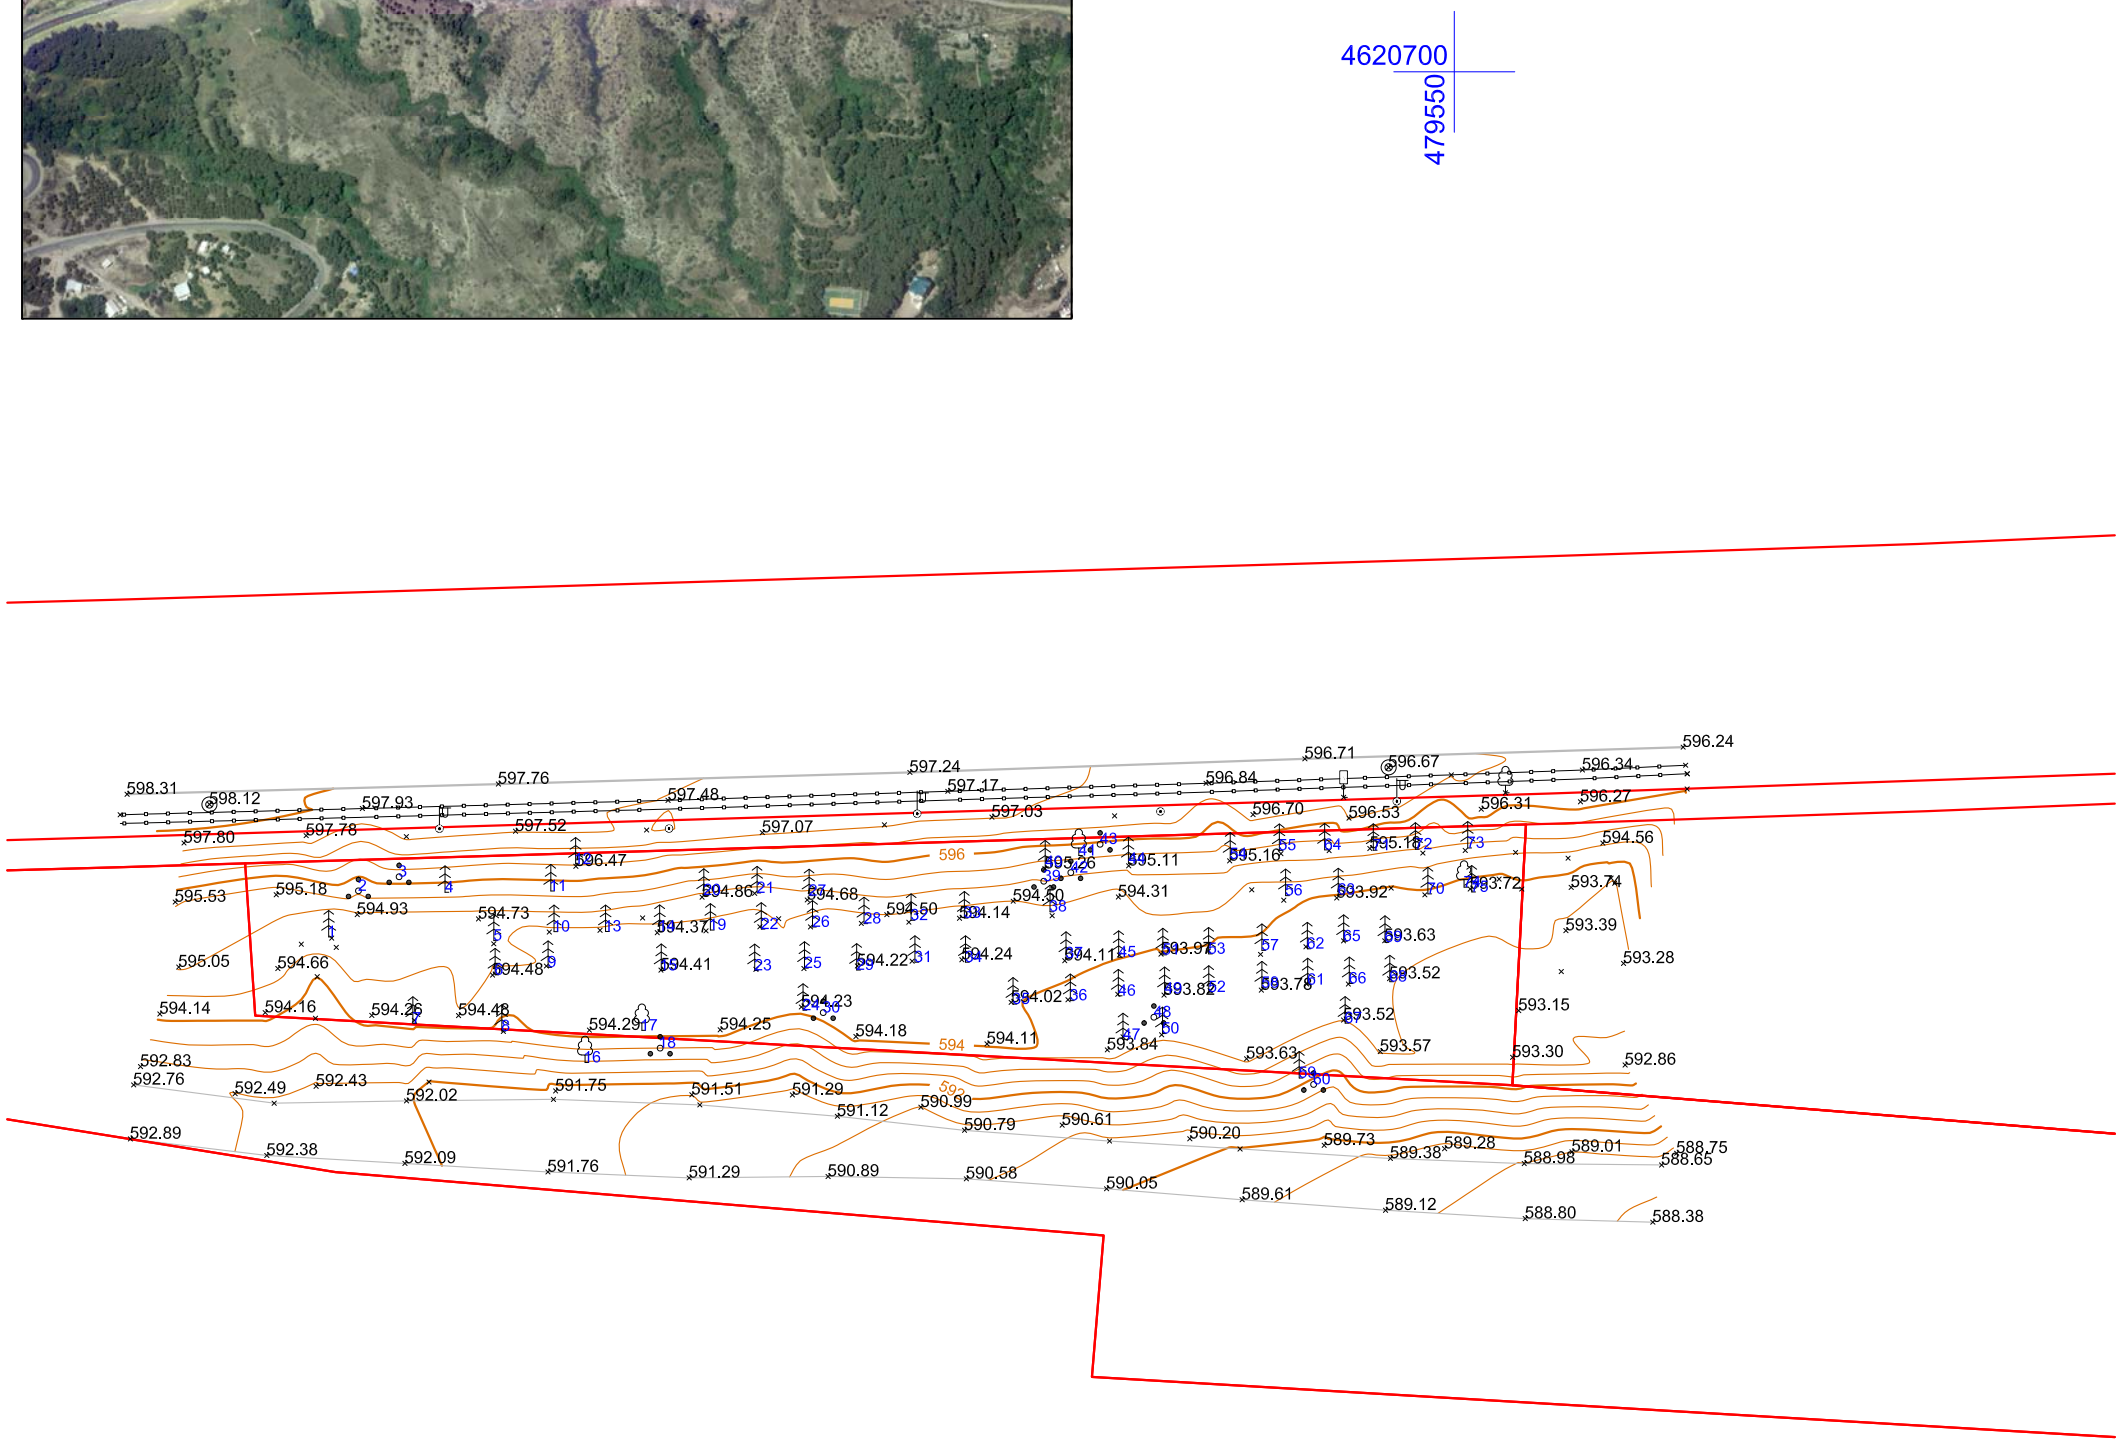


4620700
479550
596.24
596.71
596.67
596.34
596.84
596.27
596.70
596.53
596.31
