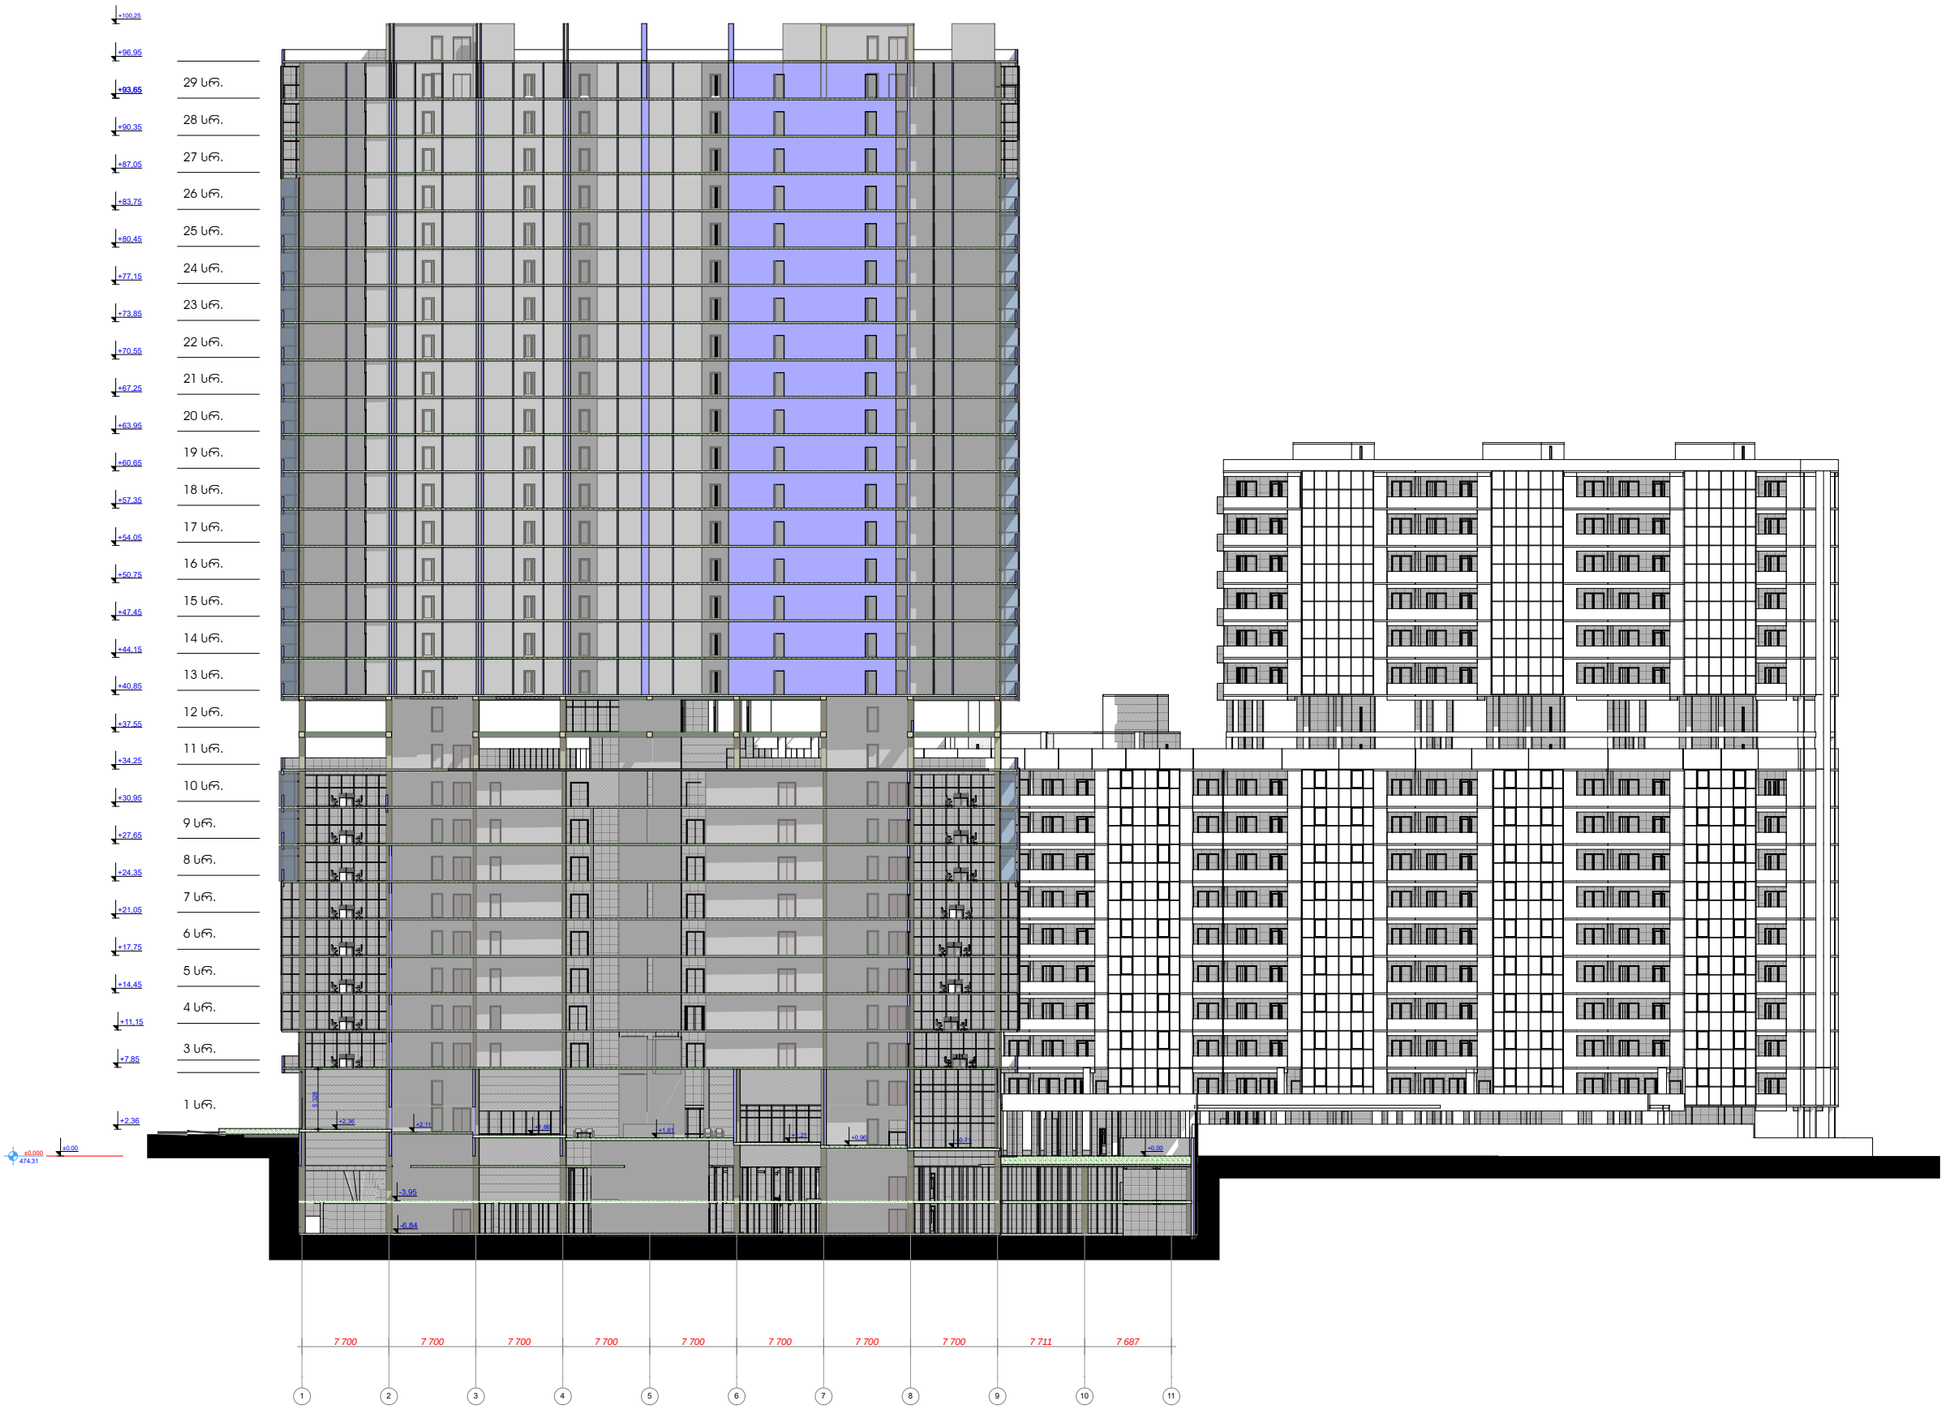


ექსპლიკაცია

საერთო გამოსაყენებელი ფართი

ობიექტის დასახელება

მრავალბინიანი საცხოვრებელი სახლი.

საპროექტო ადგილი:
სას.კოდ: 01.14.14.003.122

დამკვეთ(ებ)ი:

საავტორო უფლებები:

შ.პ.ს. „ერთიანი ხარისხიანი მშენებლობა"
416302423


დირექტორი	ჯ. ძლიერიშვილი	
მესრულია	გ.იობაშვილი	
მესრულია	ა.ჩხაიძე	

ფურცელი	1
ფურცლები	5

ჭრილი 1-1

მასშტაბი:

A3

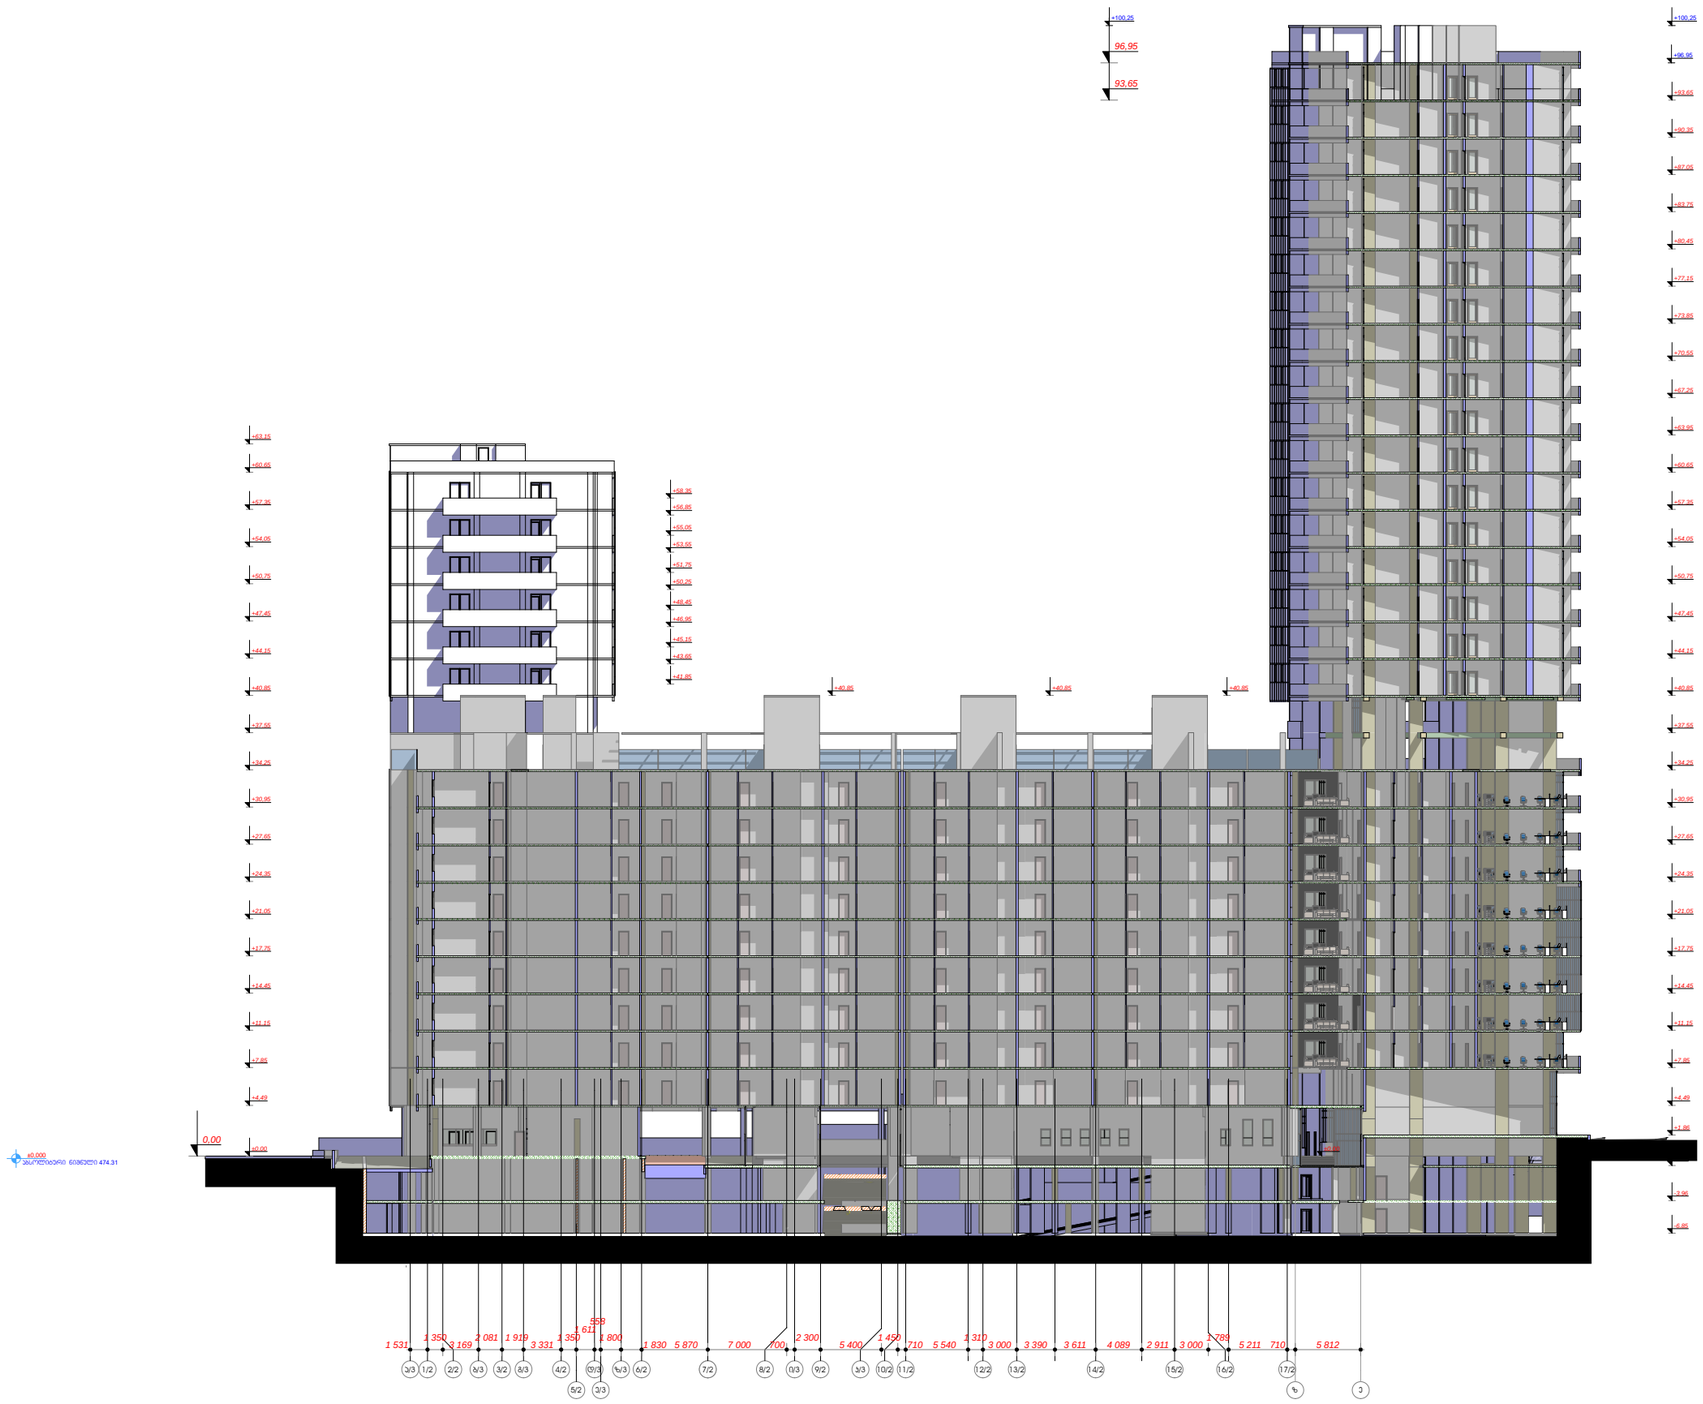

ექსპლიკაცია

საერთო გამოსაყენებელი ფართი

ობიექტის დასახელება

მრავალბინიანი საცხოვრებელი სახლი.

საპროექტო ადგილი:
სას.კოდ: 01.14.14.003.122

დამკვეთ(ებ)ი:

საავტორო
უფლებები:

შ.პ.ს.
416302423


დირექტორი	ჯ. ძლიერიშვილი	
შესრულია	გ.იოსებაშვილი	
შესრულია	ა.ჩხაიძე	

ფურცელი	2
ფურცლები	5

ჭრილი 2-2

მასშტაბი:

A3

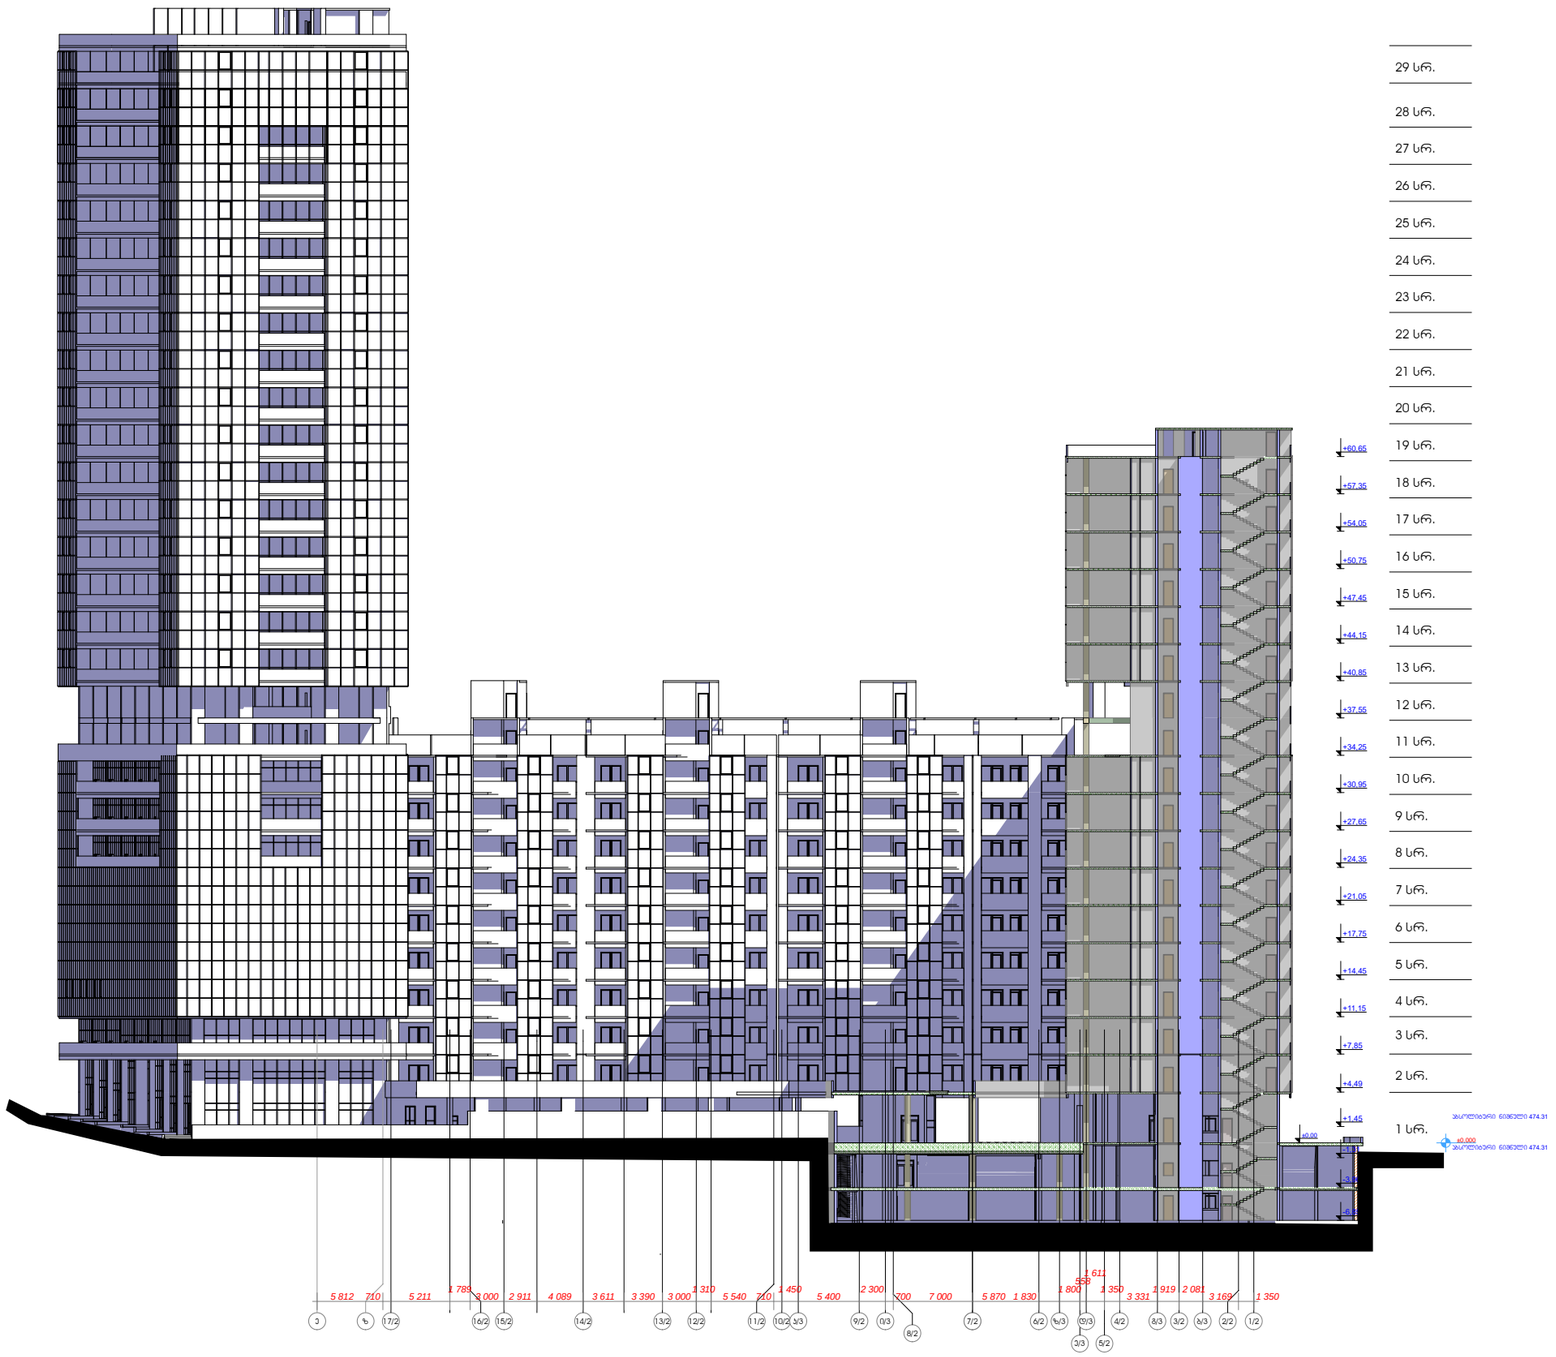

ექსპლიკაცია

საერთო გამოსაყენებელი ფართი

ობიექტის დასახელება

მრავალბინიანი საცხოვრებელი სახლი.

საპროექტო ადგილი:
სას.კოდ: 01.14.14.003.122

დამკვეთ(ებ)ი:

საკტორო
უფლებები:

416302423


დირექტორი	პ. ძლიერიშვილი	
შეასრულა	გ.იოსებაშვილი	
შეასრულა	ა.ჩხაიძე	

ფურცელი	3
ფურცლები	5

ჭრილი 3-3

მასშტაბი:

A3

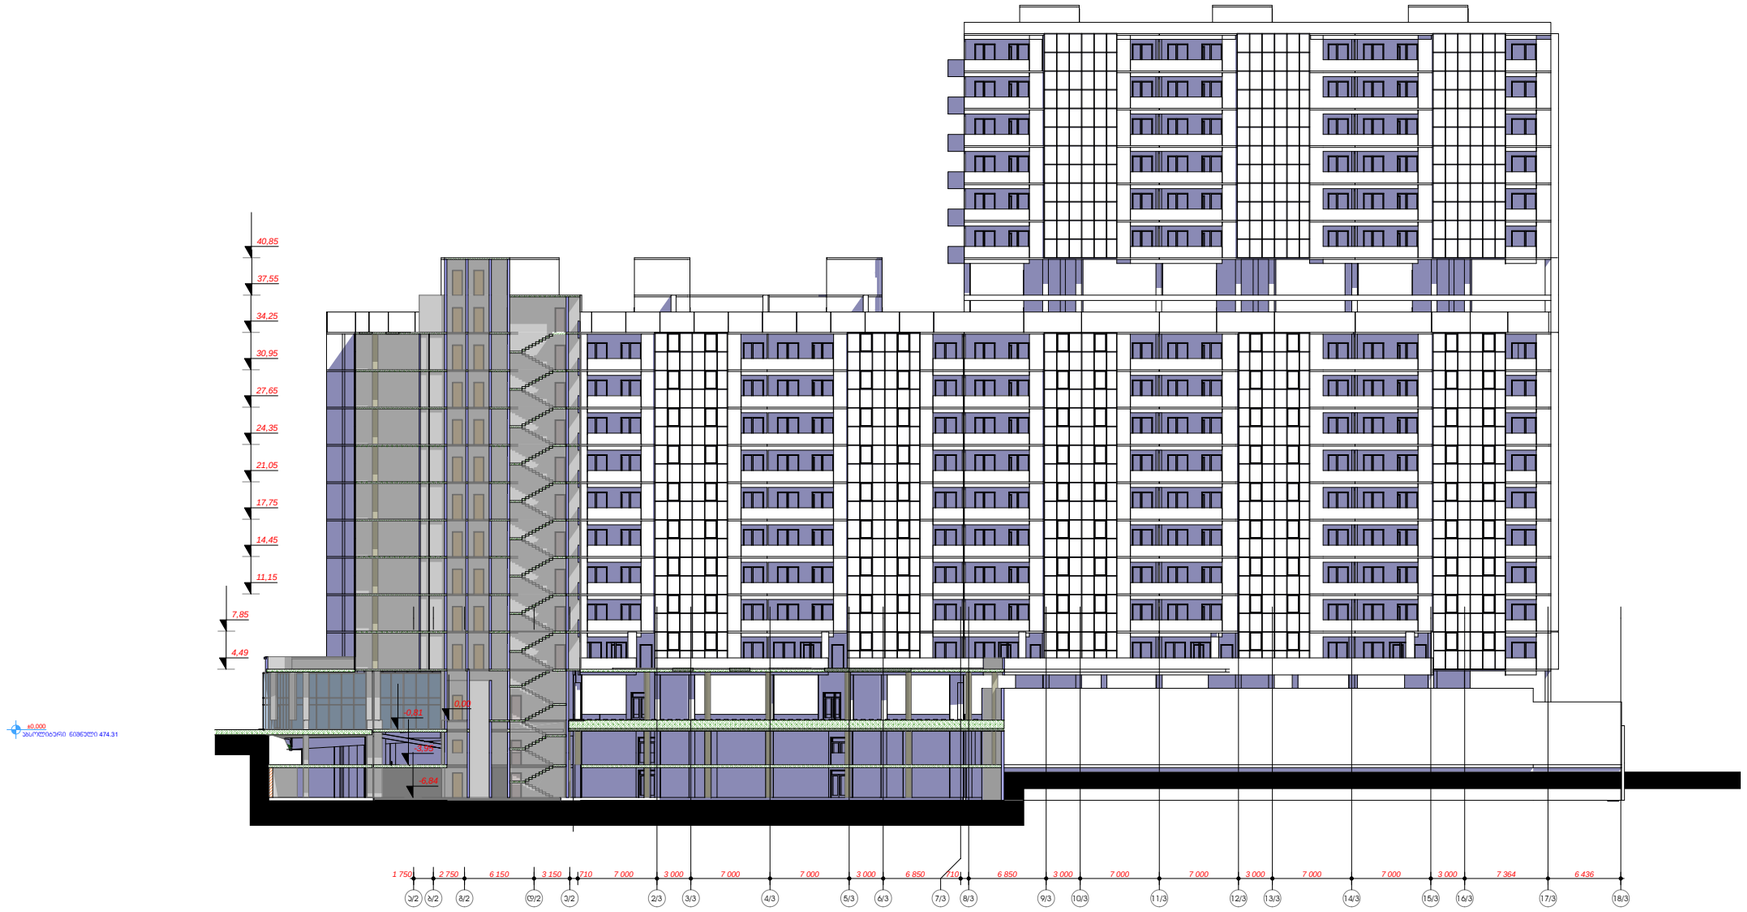

ექსპლიკაცია

საერთო გამოსაყენებელი ფართი

ობიექტის დასახელება

მრავალბინიანი საცხოვრებელი სახლი.

საპროექტო ადგილი:
სას.კოდ: 01.14.14.003.122

დამკვეთ(ებ)ი:

საკტორო
უფლებები:


დირექტორი	ე. ძლიერიშვილი	
შესრულია	გ.იობაშვილი	
შესრულია	ა.ჩხაიძე	

ფურცელი	4
ფურცლები	5

ჭრილი 4-4

მასშტაბი:

A3

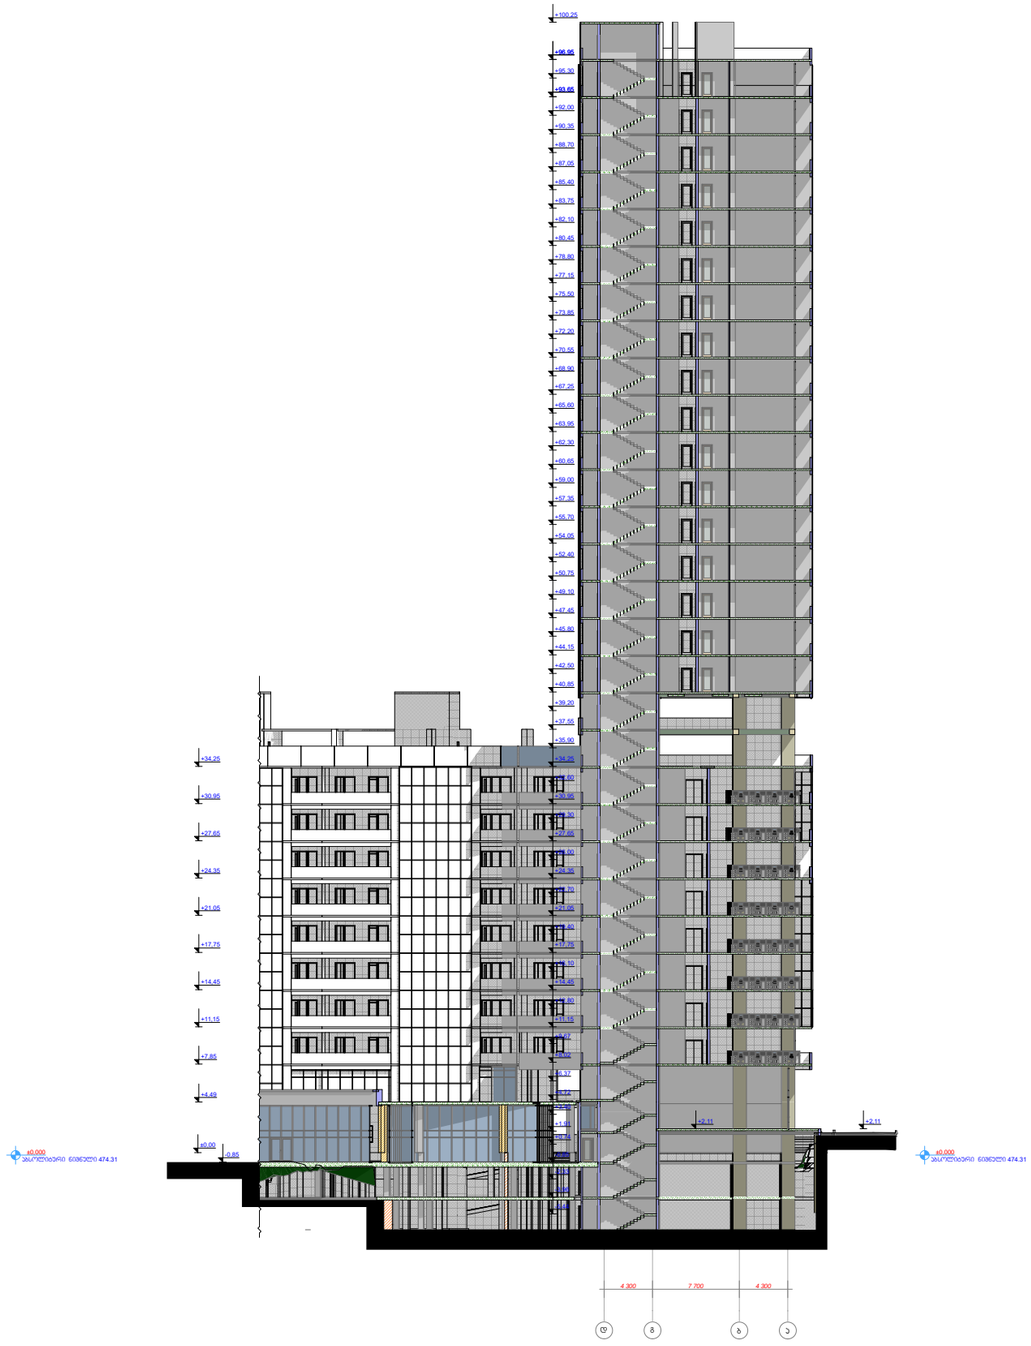

ექსპლიკაცია

საერთო გამოსაყენებელი ფართი

ობიექტის დასახელება

მრავალბინიანი საცხოვრებელი სახლი.

საპროექტო ადგილი:
სას.ჯოდ: 01.14.14.003.122

დამკვეთ(ებ)ი:

საკუთრო
უფლებები:

416302423

დირექტორი	ჯ. ალიევიშვილი	ჯ. ალიევიშვილი
მეასრულე	მ.იოსებაშვილი	მ.იოსებაშვილი
მეასრულე	ა.ჩხაიძე	ა. ჩხაიძე

ფურცელი	5
ფურცლები	5

ჭრილი 5-5

მასშტაბი:

A3