გრგ-ს მიხედვით გათვალისწინებული სახლი №9-სთვის განკუთვნილი მიწის ნაკვეთი

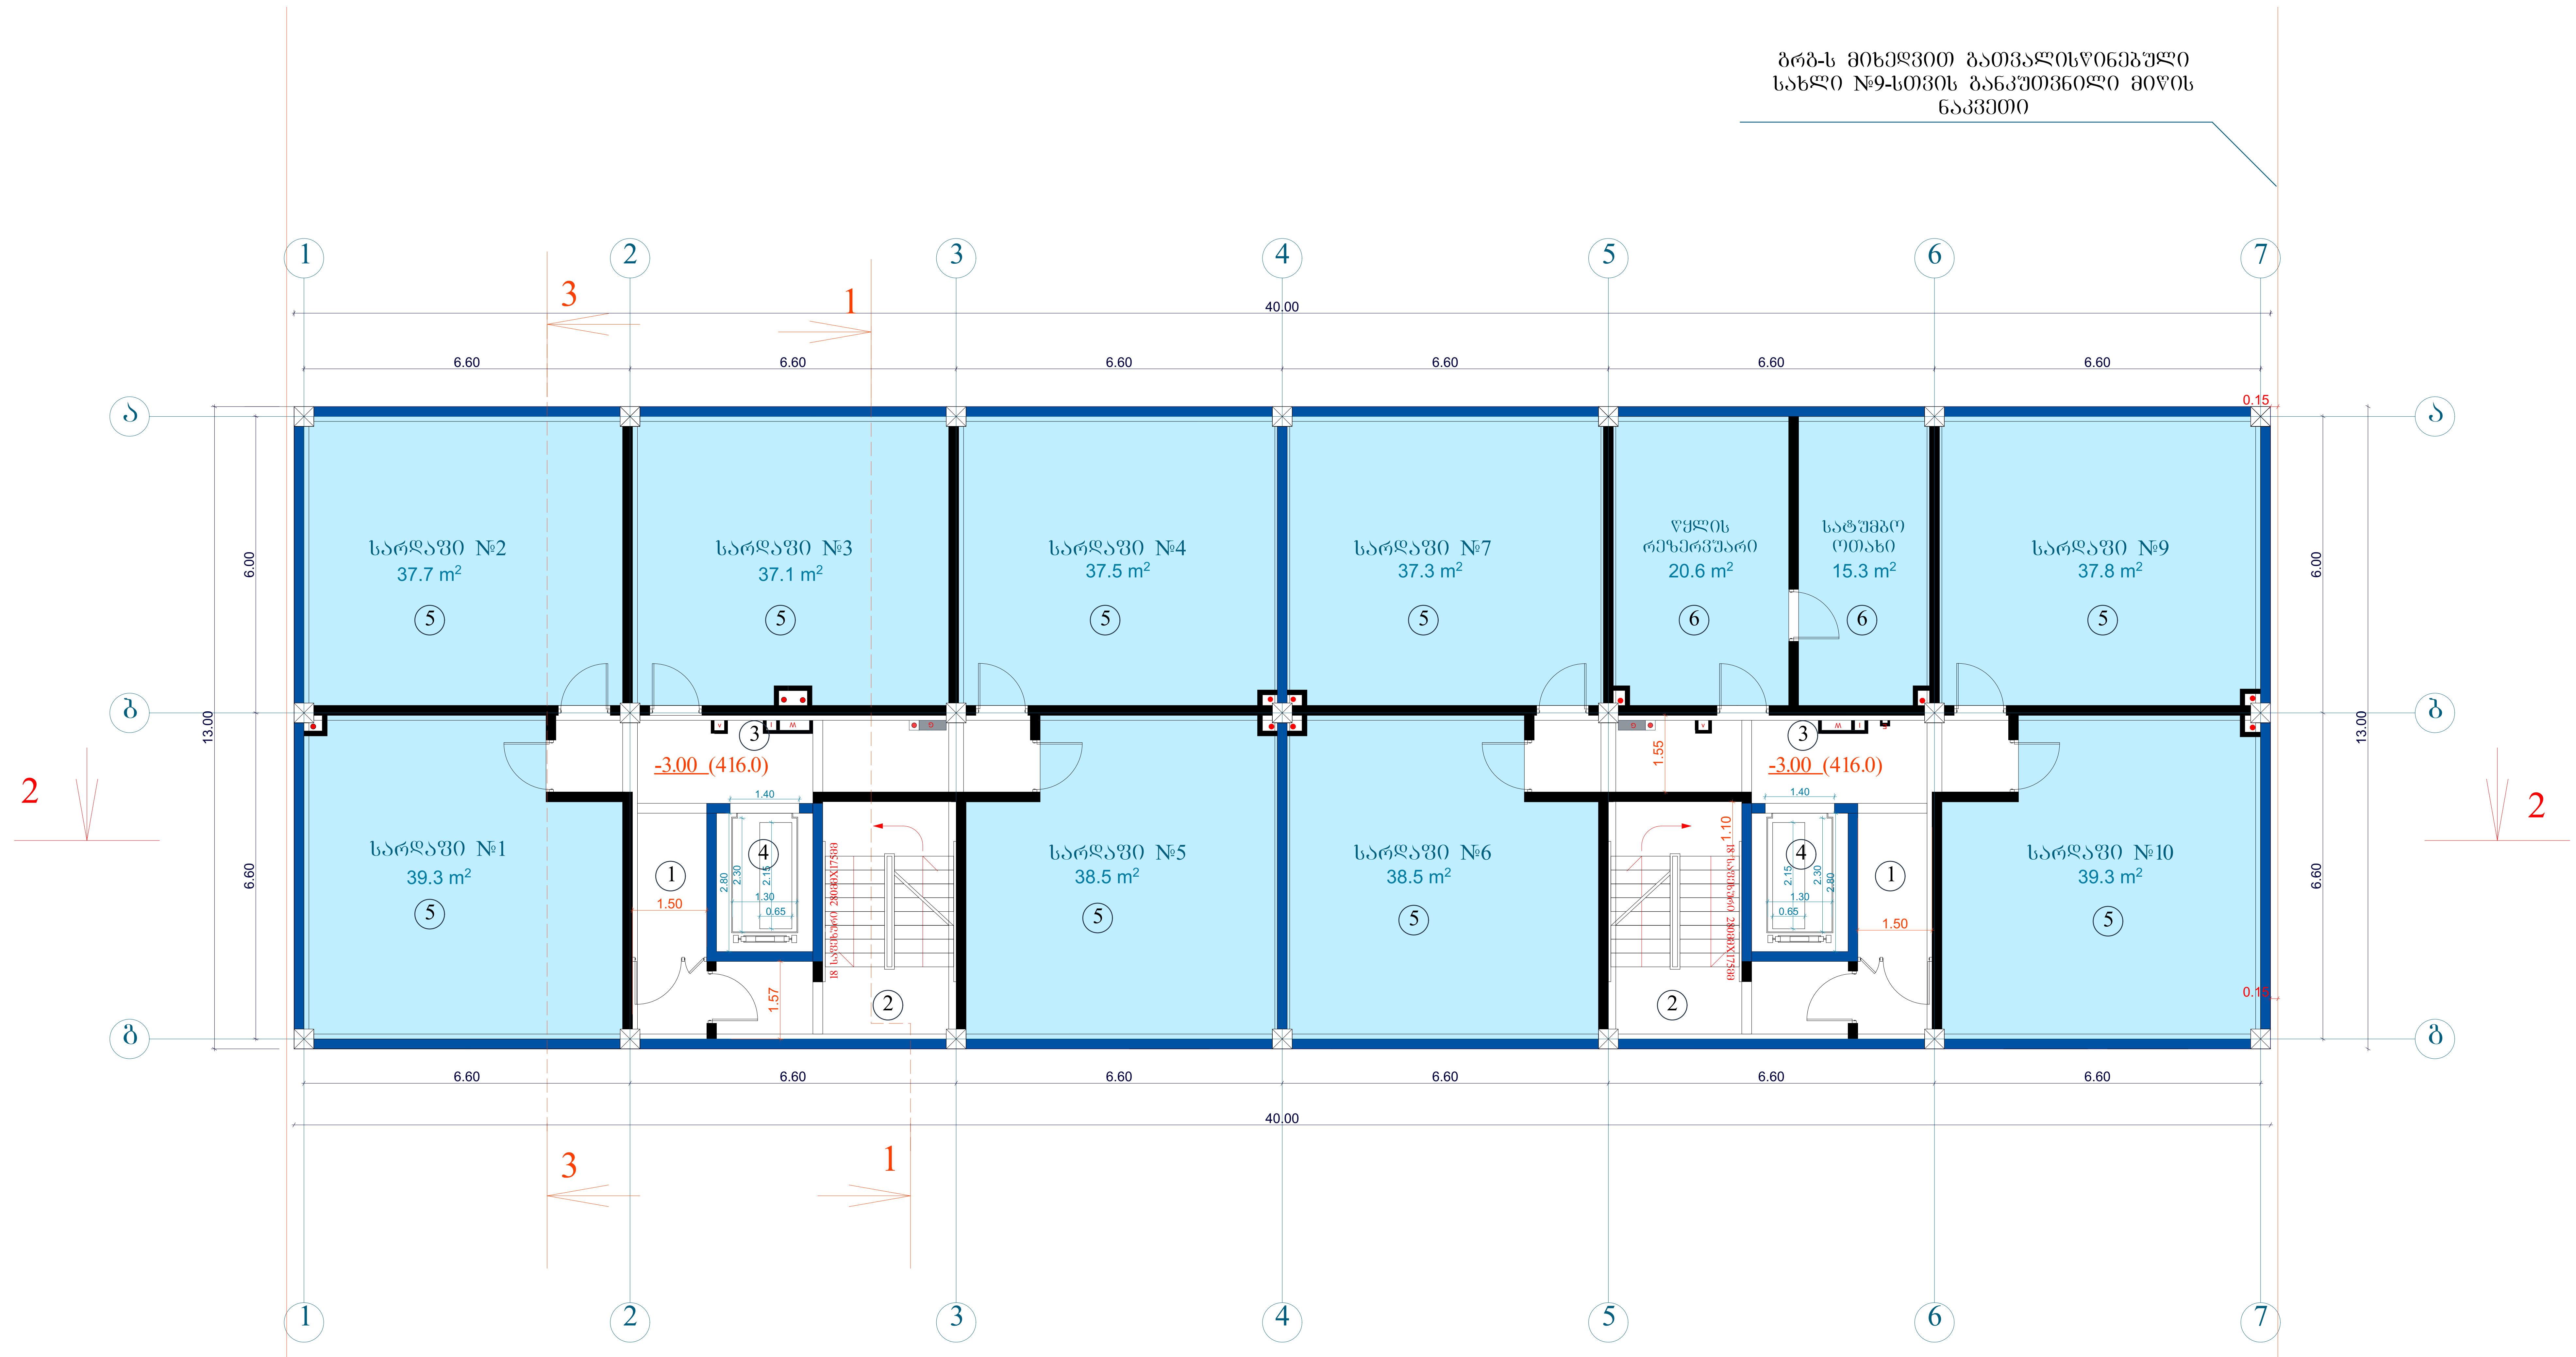

ტექნიკურ-ეკონომიკური პარამეტრები

მიწის ნაკვეთის ფართი	1668 მ²
განაშენიანების ფართი	5083.2 მ²
საერთო ფართი მათ შორის საცხოვრებელი ფართი საზაფხულო ფართი სადარბაზოები და კიბის უჯრედები სარდაფის ფართი	4371.8 მ² 2815.7 მ² 433.2 მ² 744.0 მ² 378.9 მ²
კ2-ის საანგარიშო ფართი გარე კონტურზე	4278.9 მ²
სამშენებლო ფართი მათ შორის 0.00-ის ზევით 0.00-ის ქვევით	4680მ² 4160 მ² 520 მ²
სამშენებლო მოცულობა მათ შორის 0.00-ის ზევით 0.00-ის ქვევით	14430 მ³ 13702 მ³ 728 მ³
შენობის კონსტრუქციული სიმაღლე 30.65 მ (-4.45 ნიშნულიდან +26.2 ნიშნულამდე)	

სარდაფის გეგმა -3.00 ნიშნულზე

სარდაფის ფართი 378.9მ²

ექსპლიკაცია:

1. სადარბაზო
2. კიბის უჯრედი
3. საინჟინრო კომუნიკაციის შახტა
4. ლიფტი
5. სარდაფის ფართი
6. დამხმარე ფართი

მრავალბინიანი საცხოვრებელი სახლი			
ნახაზის დასახელება			მასშტაბი
გეგმა 0.00 ნიშნულზე			მ.1/100
file	layout		ფორმ. A3
შპს „ჯეი 5"	მისამართი ქ.თბილისი. მოსკოვის გამზირი №13		
თანამდებობა	გვარი	ხელმოწერა	
პრ.კოორდინატორი	დ.ბუჩუკური		
არქიტექტორი	ს.ბერიშვილი ვ.ბაბუციძე ნ.ირემაშვილი		
კონსტრუქტორი	ზ.ბარბაქაძე		
სტადია	თარიღი	ფურც.რაოდ.	ფურცელი №
პროექტი	10.03.2020		

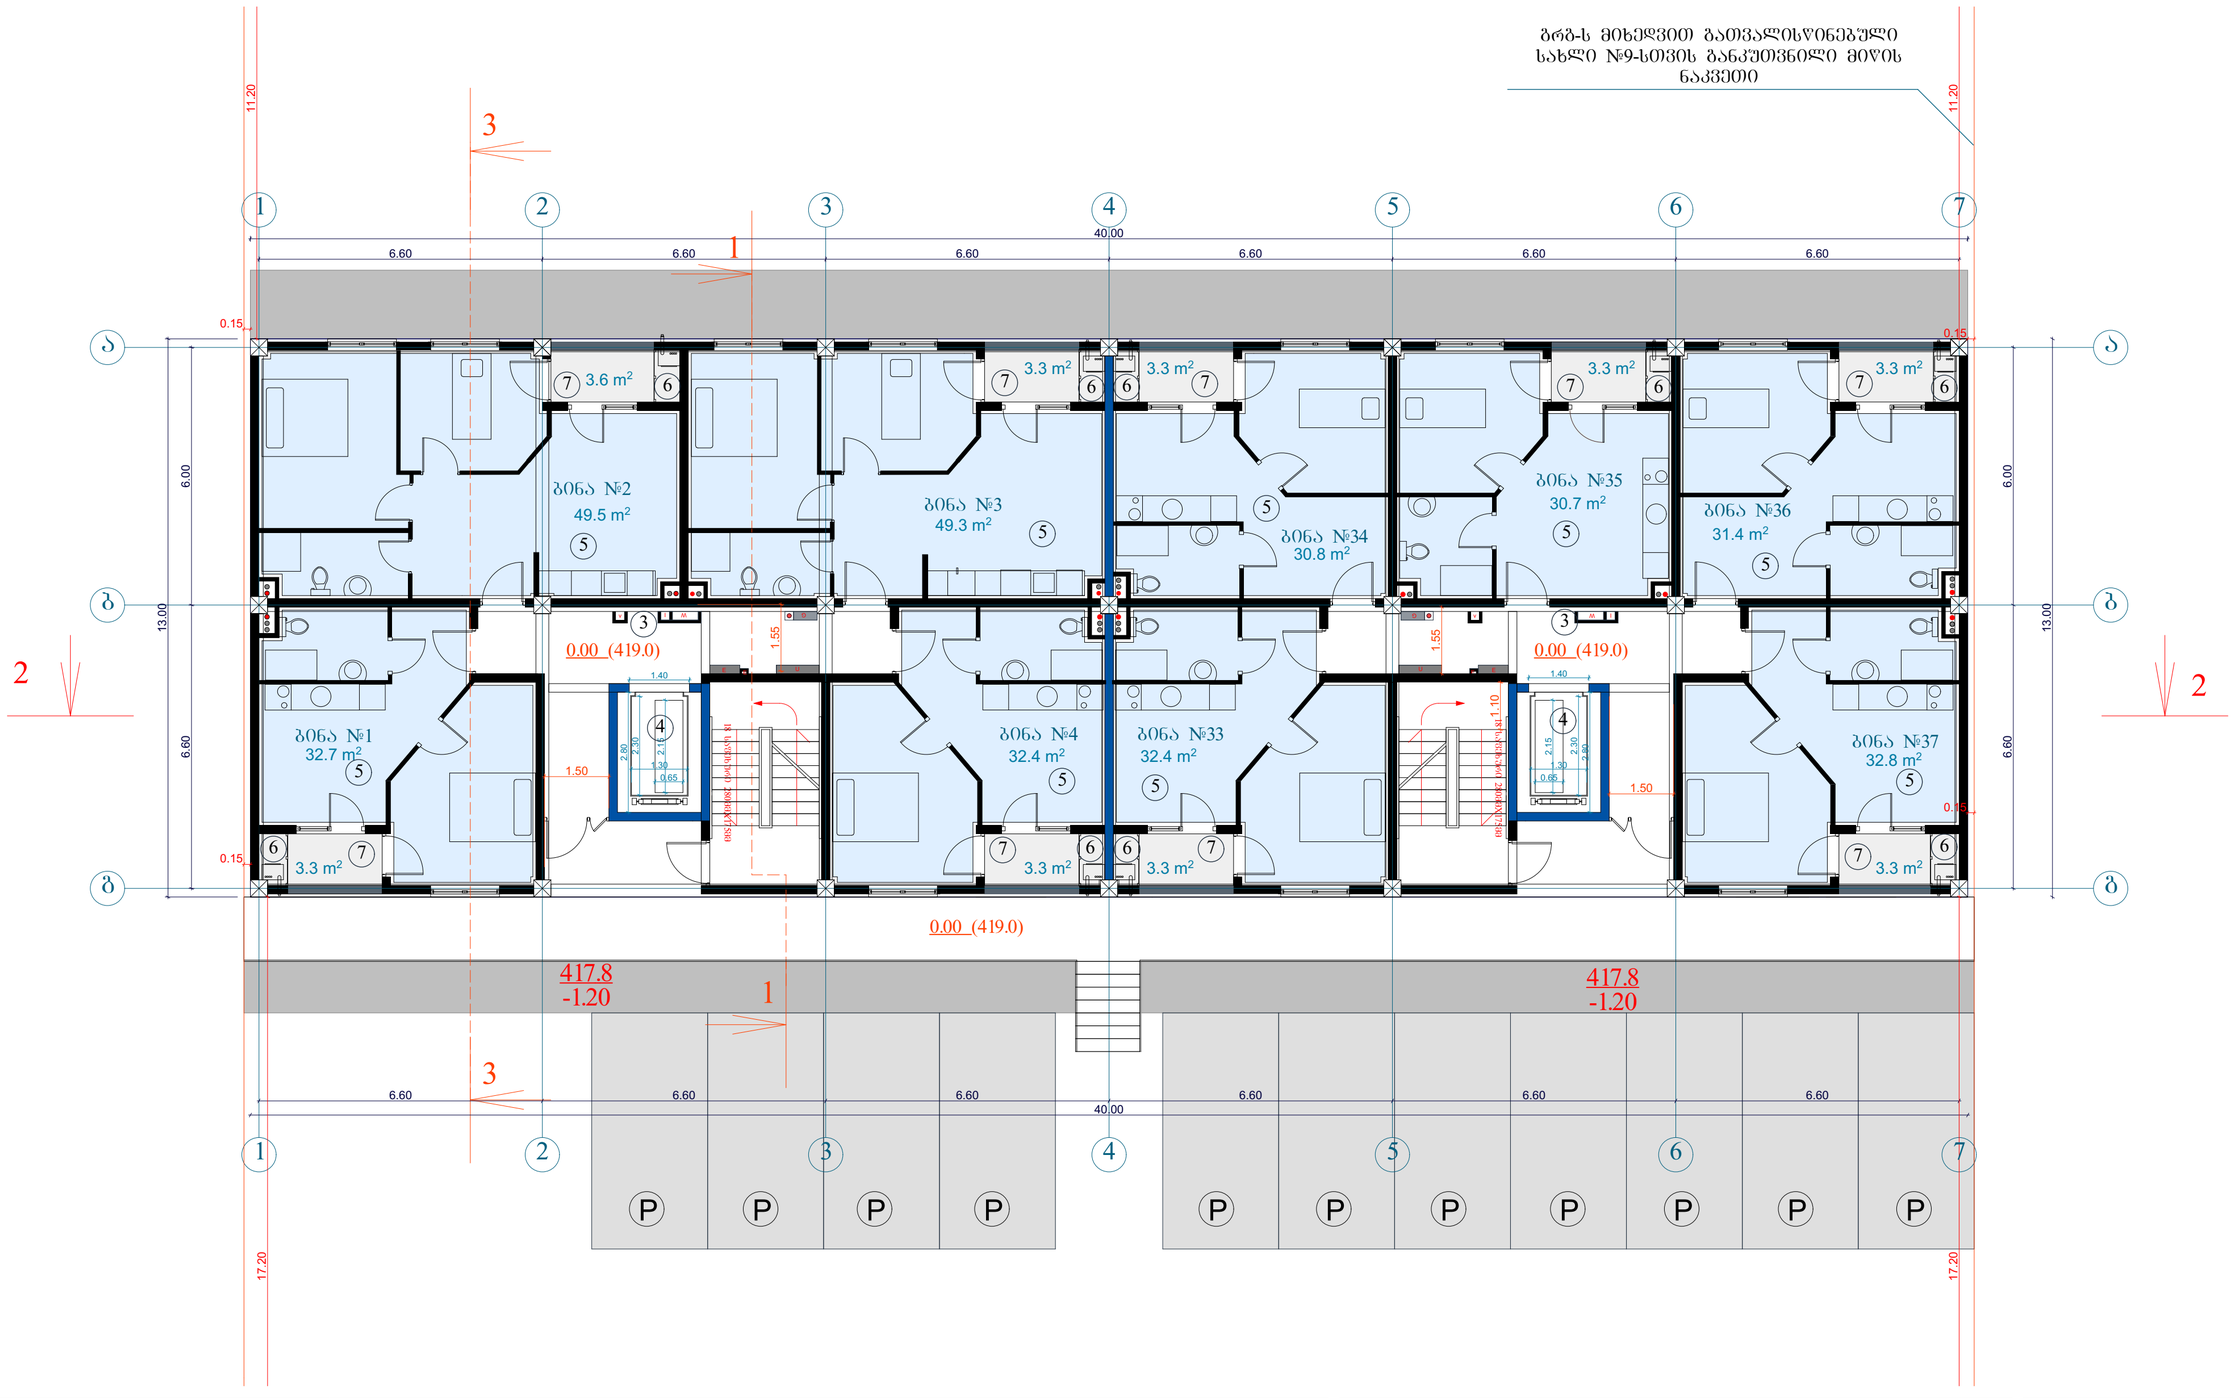

მიწის ნაკვეთის ფართი	1668 მ²
განაშენიანების ფართი	5083.2 მ²
საერთო ფართი	4371.8 მ²
მათ შორის	
საცხოვრებელი ფართი	2815.7 მ²
საზაფხულო ფართი	433.2 მ²
სადარბაზოები და კიბის უჯრედები	744.0 მ²
სარდაფის ფართი	378.9 მ²
კ2-ის საანგარიშო ფართი მარე კონტურზე	4278.9 მ²
სამშენებლო ფართი	4680მ²
მათ შორის 0.00-ის ზევით	4160 მ²
0.00-ის ქვევით	520 მ²
სამშენებლო მოცულობა	14430 მ³
მათ შორის 0.00-ის ზევით	13702 მ³
0.00-ის ქვევით	728 მ³
შენობის კონსტრუქციული სიმაღლე 30.65 მ (-4.45 ნიშნულიდან +26.2 ნიშნულამდე)	

ტექნიკურ-ეკონომიკური პარამეტრები

1 სართულის გეგმა 0.00 ნიშნულზე

კ2-ის საანგარიშო ფართი	487.0 მ²
საცხოვრებელი ფართი	321.5 მ²
საზაფხულო ფართი	30.0 მ²
სადარბაზო და კიბის უჯრედი	93.0 მ²

ექსპლიკაცია:

1. სადარბაზო
2. კიბის უჯრედი
3. საინჟინრო კომუნიკაციის შახტა
4. ლიფტი
5. საცხოვრებელი ფართი
6. გათბობის ქვაბის სამონტაჟო ადგილი
7. აივანი

მრავალბინიანი საცხოვრებელი სახლი

ნახაზის დასახელება			მასშტაბი
გეგმა 0.00 ნიშნულზე			1:100
file		layout	ფორმ. A3
შპს „ჯეო 5"	მისამართი		
	ქ.თბილისი, მოსკოვის გამზირი №13		
თანამფლობა	გვარი		ხელმოწერა
არქიტექტორი	დ.ბუნიატური		
	ს.ბეროშვილი ჰ.ბაბაუშიძე ნ.ტოტიაშვილი		
კონსტრუქტორი	ბ.ბარბაქაძე		
სტადია	თარიღი	შრომ.რაოდ.	შეკვეთა №
პროექტი	10.03.2020		

ბრგ-ს მიხედვით გათვალისწინებული
სახლი №9-სთვის განკუთვნილი მიწის
ნაკვეთი

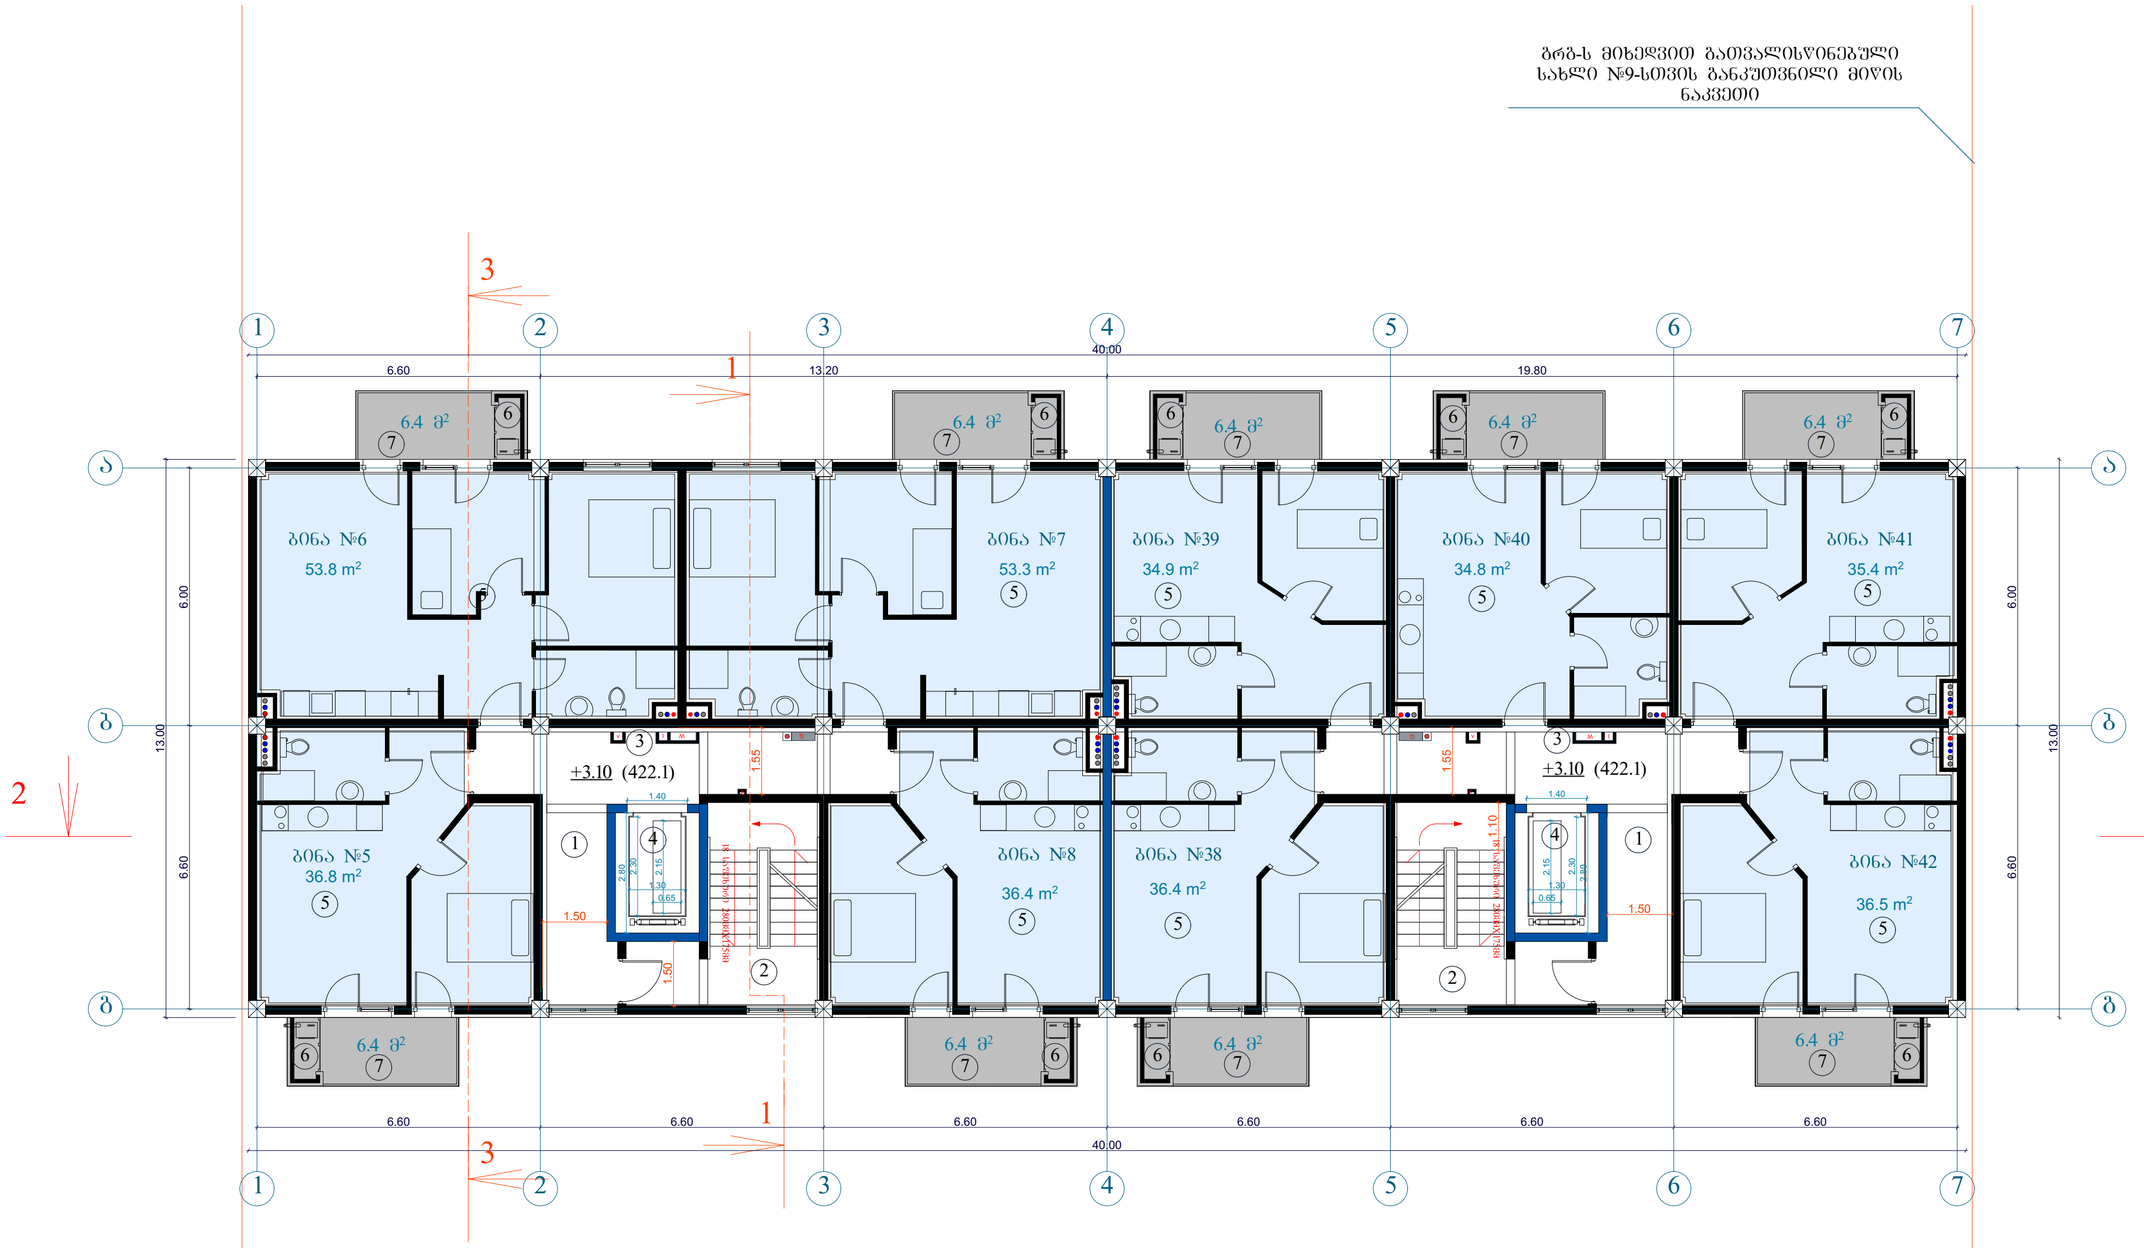

ტექნიკურ-ეკონომიკური პარამეტრები	მიწის ნაკვეთის ფართი	1668 მ²
	განაშენიანების ფართი	5083.2 მ²
	საერთო ფართი	4371.8 მ²
	მათ შორის	
	საცხოვრებელი ფართი	2815.7 მ²
	სახაფხულო ფართი	433.2 მ²
	სადარბაზოები და კიბის უჯრედები	744.0 მ²
	სარდაფის ფართი	378.9 მ²
	კ2-ის საანგარიშო ფართი გარე კონტურზე	4278.9 მ²
	საშენებლო ფართი	4680მ²
	მათ შორის 0.00-ის ზევით	4160 მ²
	0.00-ის ქვევით	520 მ²
	საშენებლო მოცულობა	14430 მ³
	მათ შორის 0.00-ის ზევით	13702 მ³
	0.00-ის ქვევით	728 მ³
	შენობის კონსტრუქციული სიმაღლე 30.65 მ (-4.45 ნიშნულიდან +26.2 ნიშნულამდე)	

2 სართულის გეგმა +3.10 ნიშნულზე

კ2-ის საანგარიშო ფართი	541.7 მ²
საცხოვრებელი ფართი	357.7 მ²
სახაფხულო ფართი	57.6 მ²
სადარბაზო და კიბის უჯრედი	93.0 მ²

ექსპლიკაცია:

1. სადარბაზო
2. კიბის უჯრედი
3. საინჟინრო კომუნიკაციის შახტა
4. ლიფტი
5. საცხოვრებელი ბინა
6. გათბობის ქვაბის სამონტაჟო ადგილი
7. აივანი

მრავალბინიანი საცხოვრებელი სახლი

ნახაზის დასახელება		მასშტაბი
გეგმა +3.60 ნიშნულზე		1:100
file	layout	ფორმ. A3
შპს „ჯეო 5"	მისამართი: ქ.მცხეთა, მოსკოვის გამზირი №13	
თანამდებობა	ფერარი	ხელმოწერა
არქიტექტორი	დ.ბაშუკაური	
არქიტექტორი	ს.ბეროძეშვილი ჰ.ბაბაშვილი ნ.ონიანიშვილი	
კონსტრუქტორი	ბ.ბარბაქაძე	
სტადია	თარიღი	შეკვეთის №
პროექტი	10.03.2020	

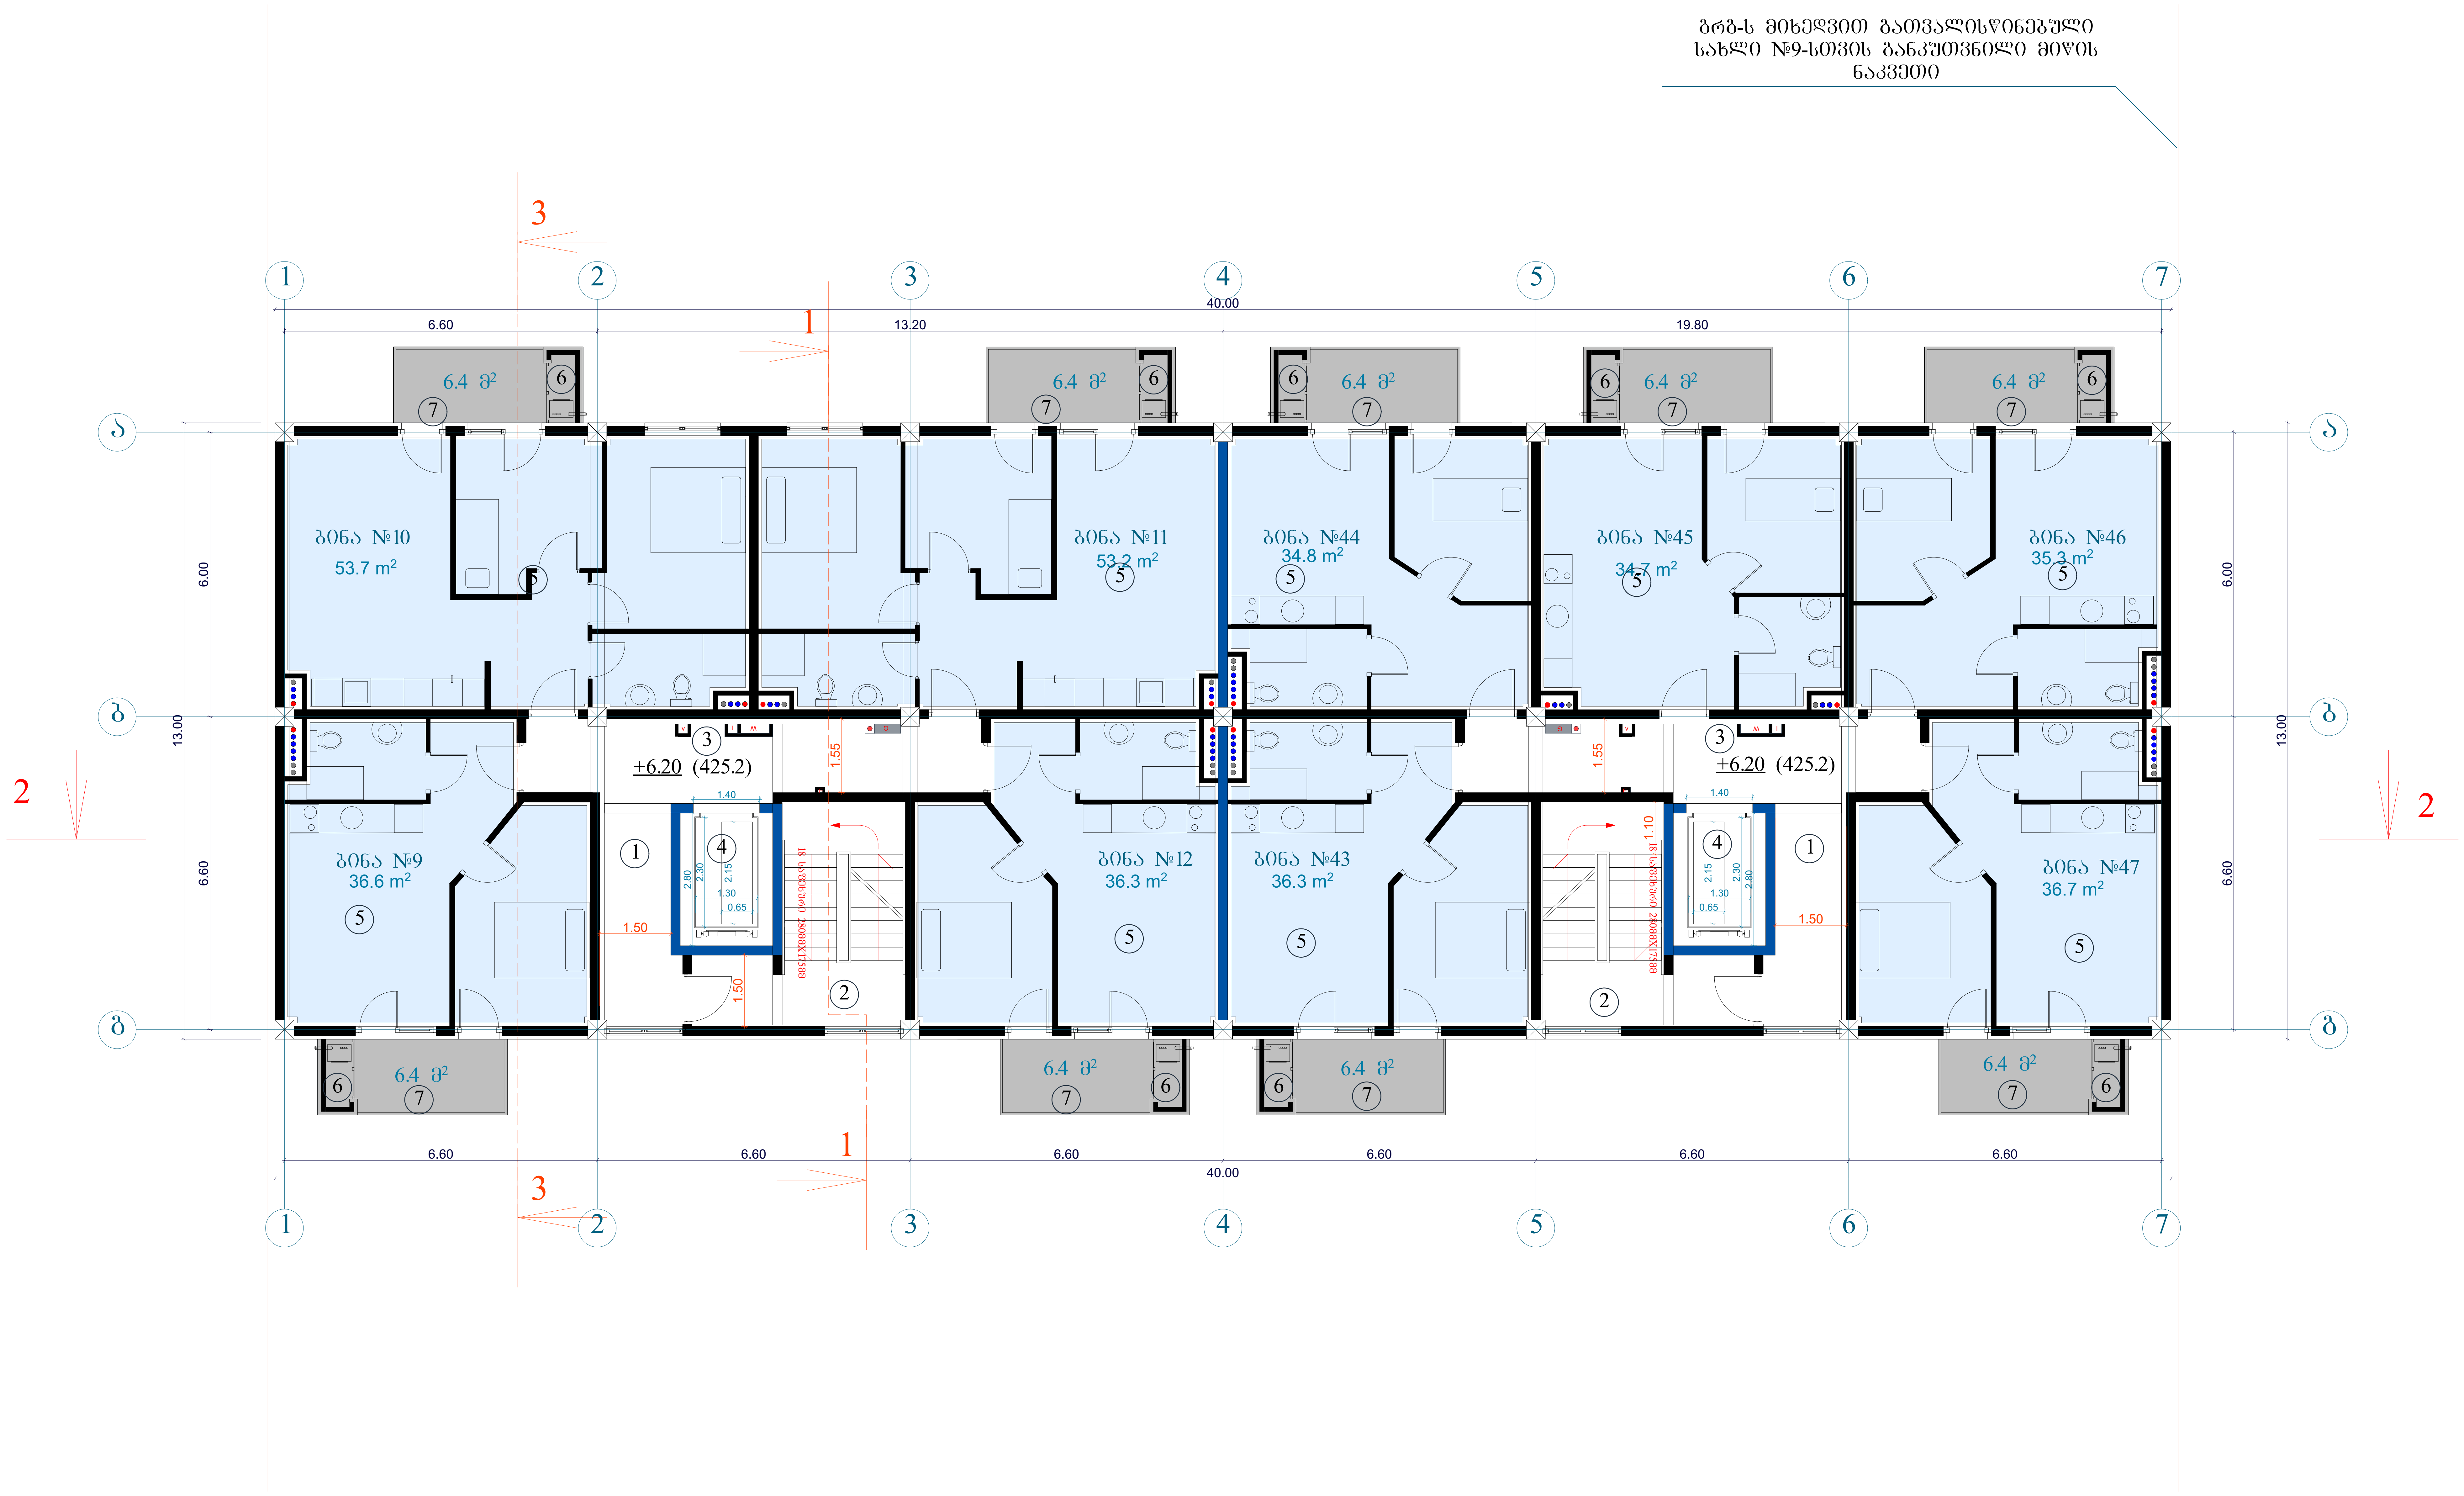

ტექნიკურ-ეკონომიკური პარამეტრები		
	მიწის ნაკვეთის ფართი	1668 მ²
	განაშენიანების ფართი	5083.2 მ²
	საერთო ფართი მათ შორის საცხოვრებელი ფართი საზაფხულო ფართი სადარბაზოები და კიბის უჯრედები სარდაფის ფართი	4371.8 მ² 2815.7 მ² 433.2 მ² 744.0 მ² 378.9 მ²
	კ2-ის საანგარიშო ფართი გარე კონტურზე	4278.9 მ²
	სამშენებლო ფართი მათ შორის 0.00-ის ზევით 0.00-ის ქვევით	4680მ² 4160 მ² 520 მ²
	სამშენებლო მოცულობა მათ შორის 0.00-ის ზევით 0.00-ის ქვევით	14430 მ³ 13702 მ³ 728 მ³
	შენობის კონსტრუქციული სიმაღლე 30.65 მ (-4.45 ნიშნულიდან +26.2 ნიშნულამდე)	

3 სართულის გეგმა +6.20 ნიშნულზე

კ2-ის საანგარიშო ფართი	541.7 მ²
საცხოვრებელი ფართი	357.1 მ²
საზაფხულო ფართი	57.6 მ²
სადარბაზო და კიბის უჯრედი	93.0 მ²

ექსპლიკაცია:

1. სადარბაზო
2. კიბის უჯრედი
3. საინჟინრო კომუნიკაციის შახტა
4. ლიფტი
5. საცხოვრებელი ბინა
6. გათბობის ქვაბის სამონტაჟო ადგილი
7. აივანი

მრავალბინიანი საცხოვრებელი სახლი			
ნახაზის დასახელება			მასშტაბი
გეგმა +6.70 ნიშნულზე			მ.1/100
file		layout	ფორმ. A3
შპს „ჯეი 5"	მისამართი ქ.თბილისი. მოსკოვის გამზირი №13		
თანამდებობა	გვარი	ხელმოწერა	
პრ.კოორდინატორი	დ.ბუჩუკური		
არქიტექტორი	ს.ბერიშვილი ვ.ბაბუციძე ნ.ირემაშვილი		
კონსტრუქტორი	ბ.ბარბაქაძე		
სტადია	თარიღი	ფურც.რაოდ.	ფურცელი №
პროექტი	10.03.2020		

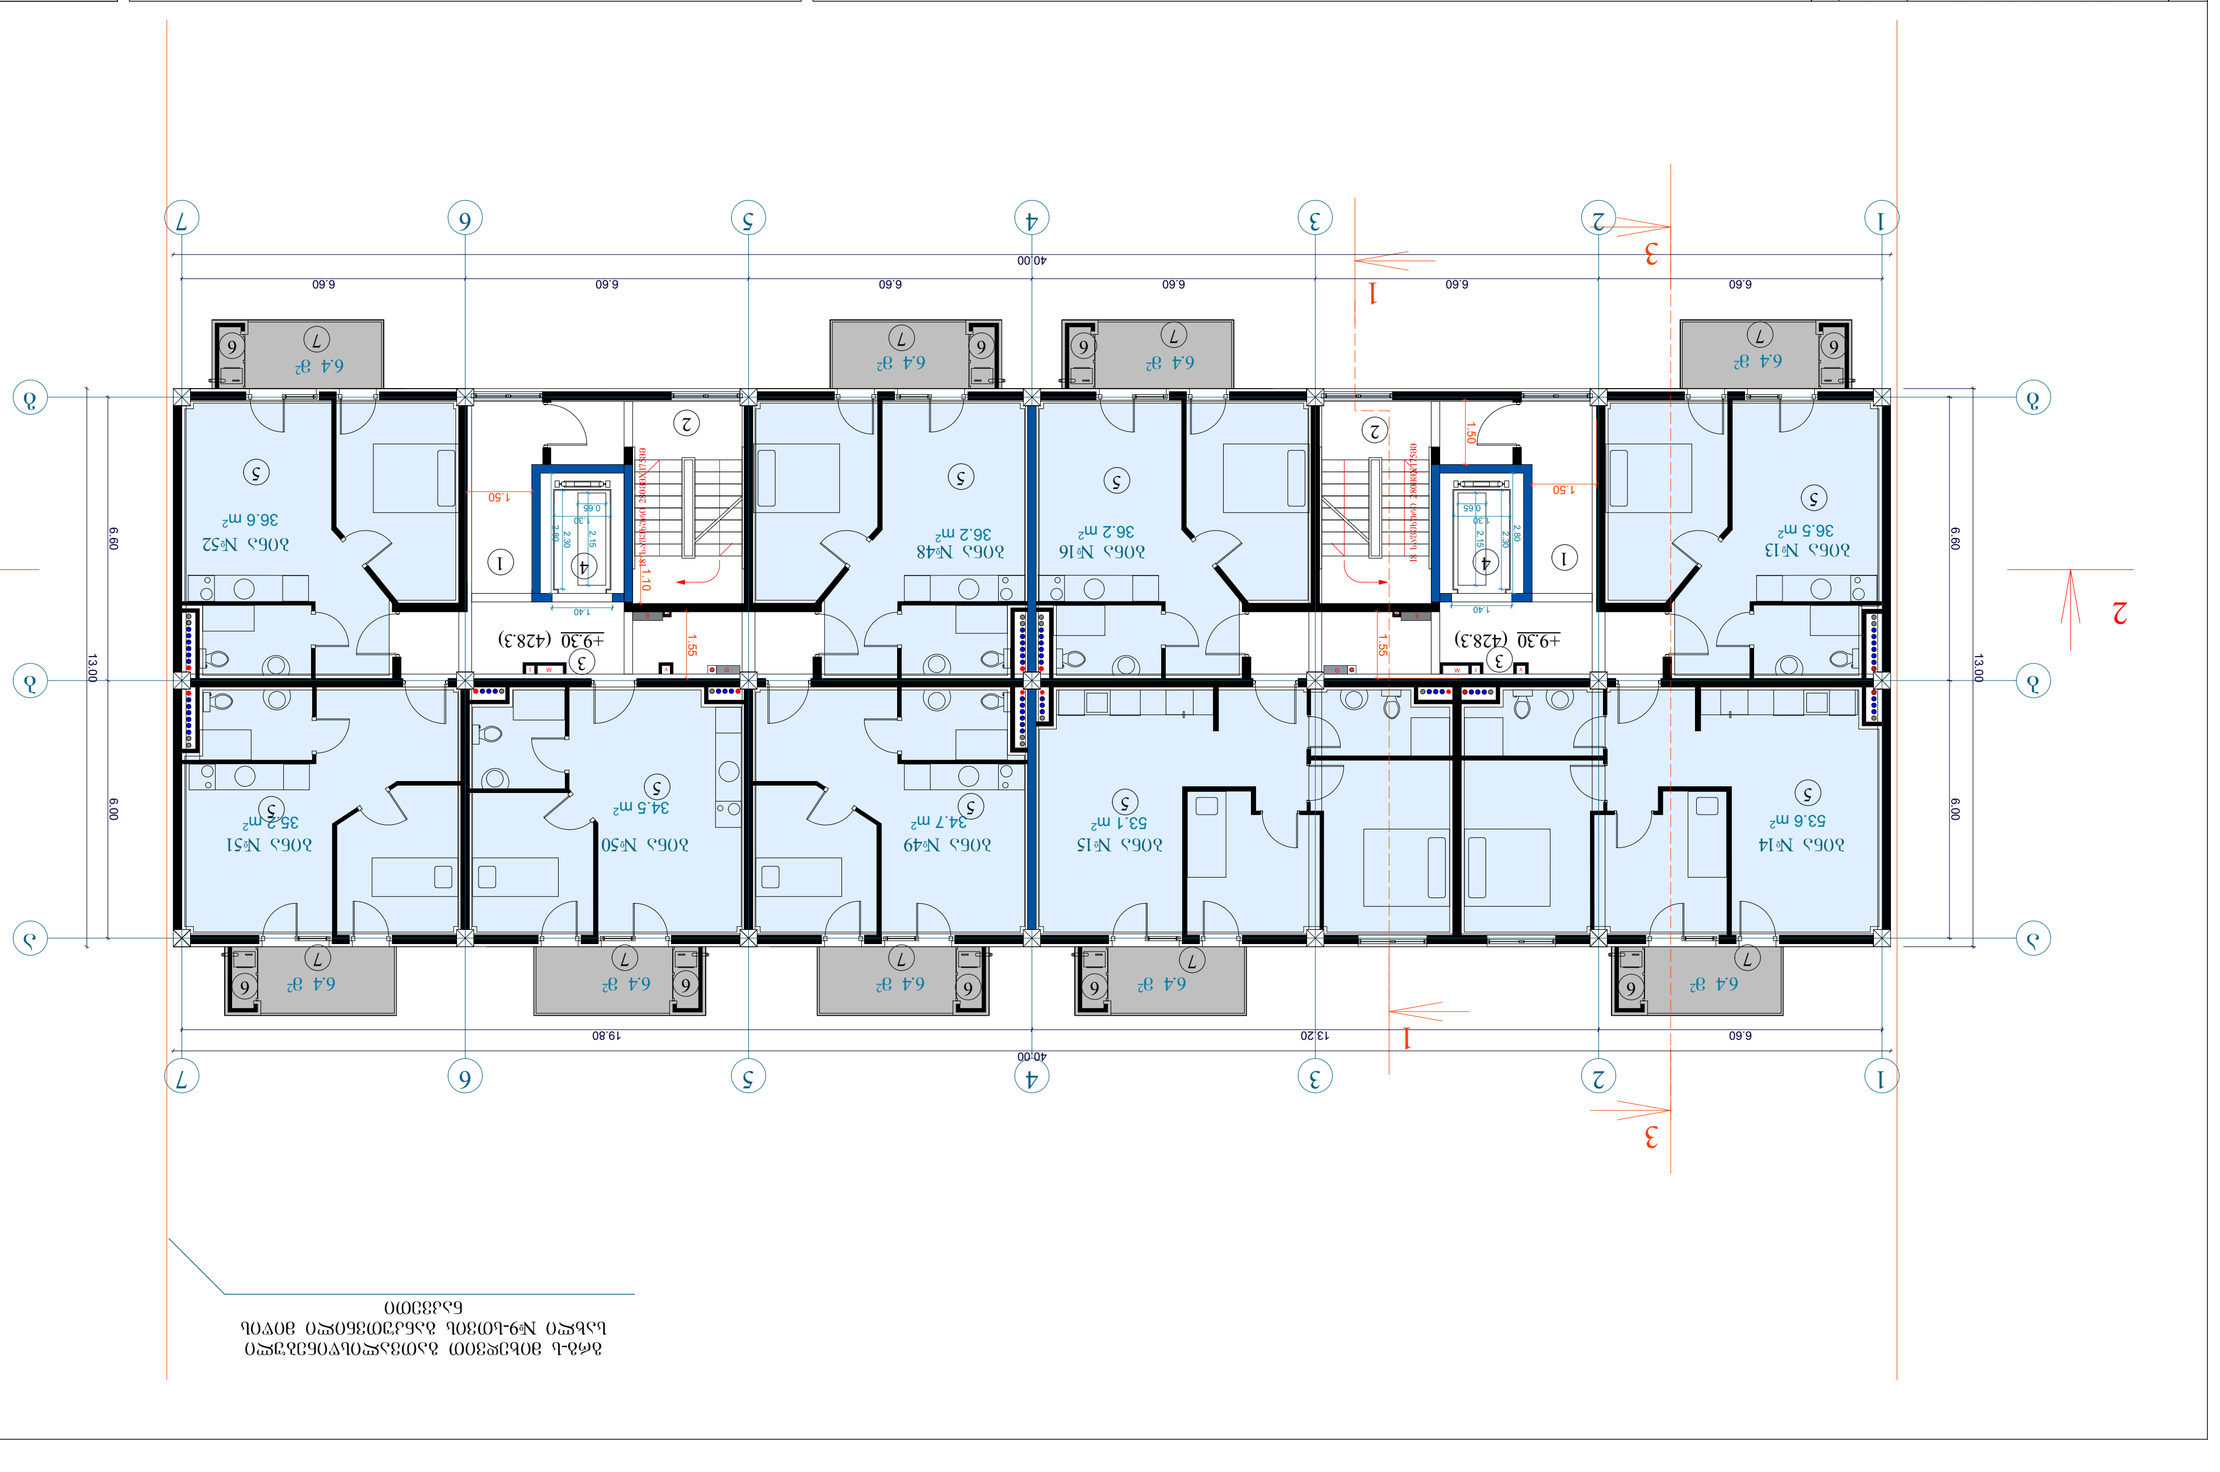
1
2
3
4
5
6
7
40.00
19.80
13.20
6.60
13.00
6.00
1.50
1.55
1.40
2.80
2.15
2.30
0.65
1.10
1.80
6.4 м²
6.4 м²
6.4 м²

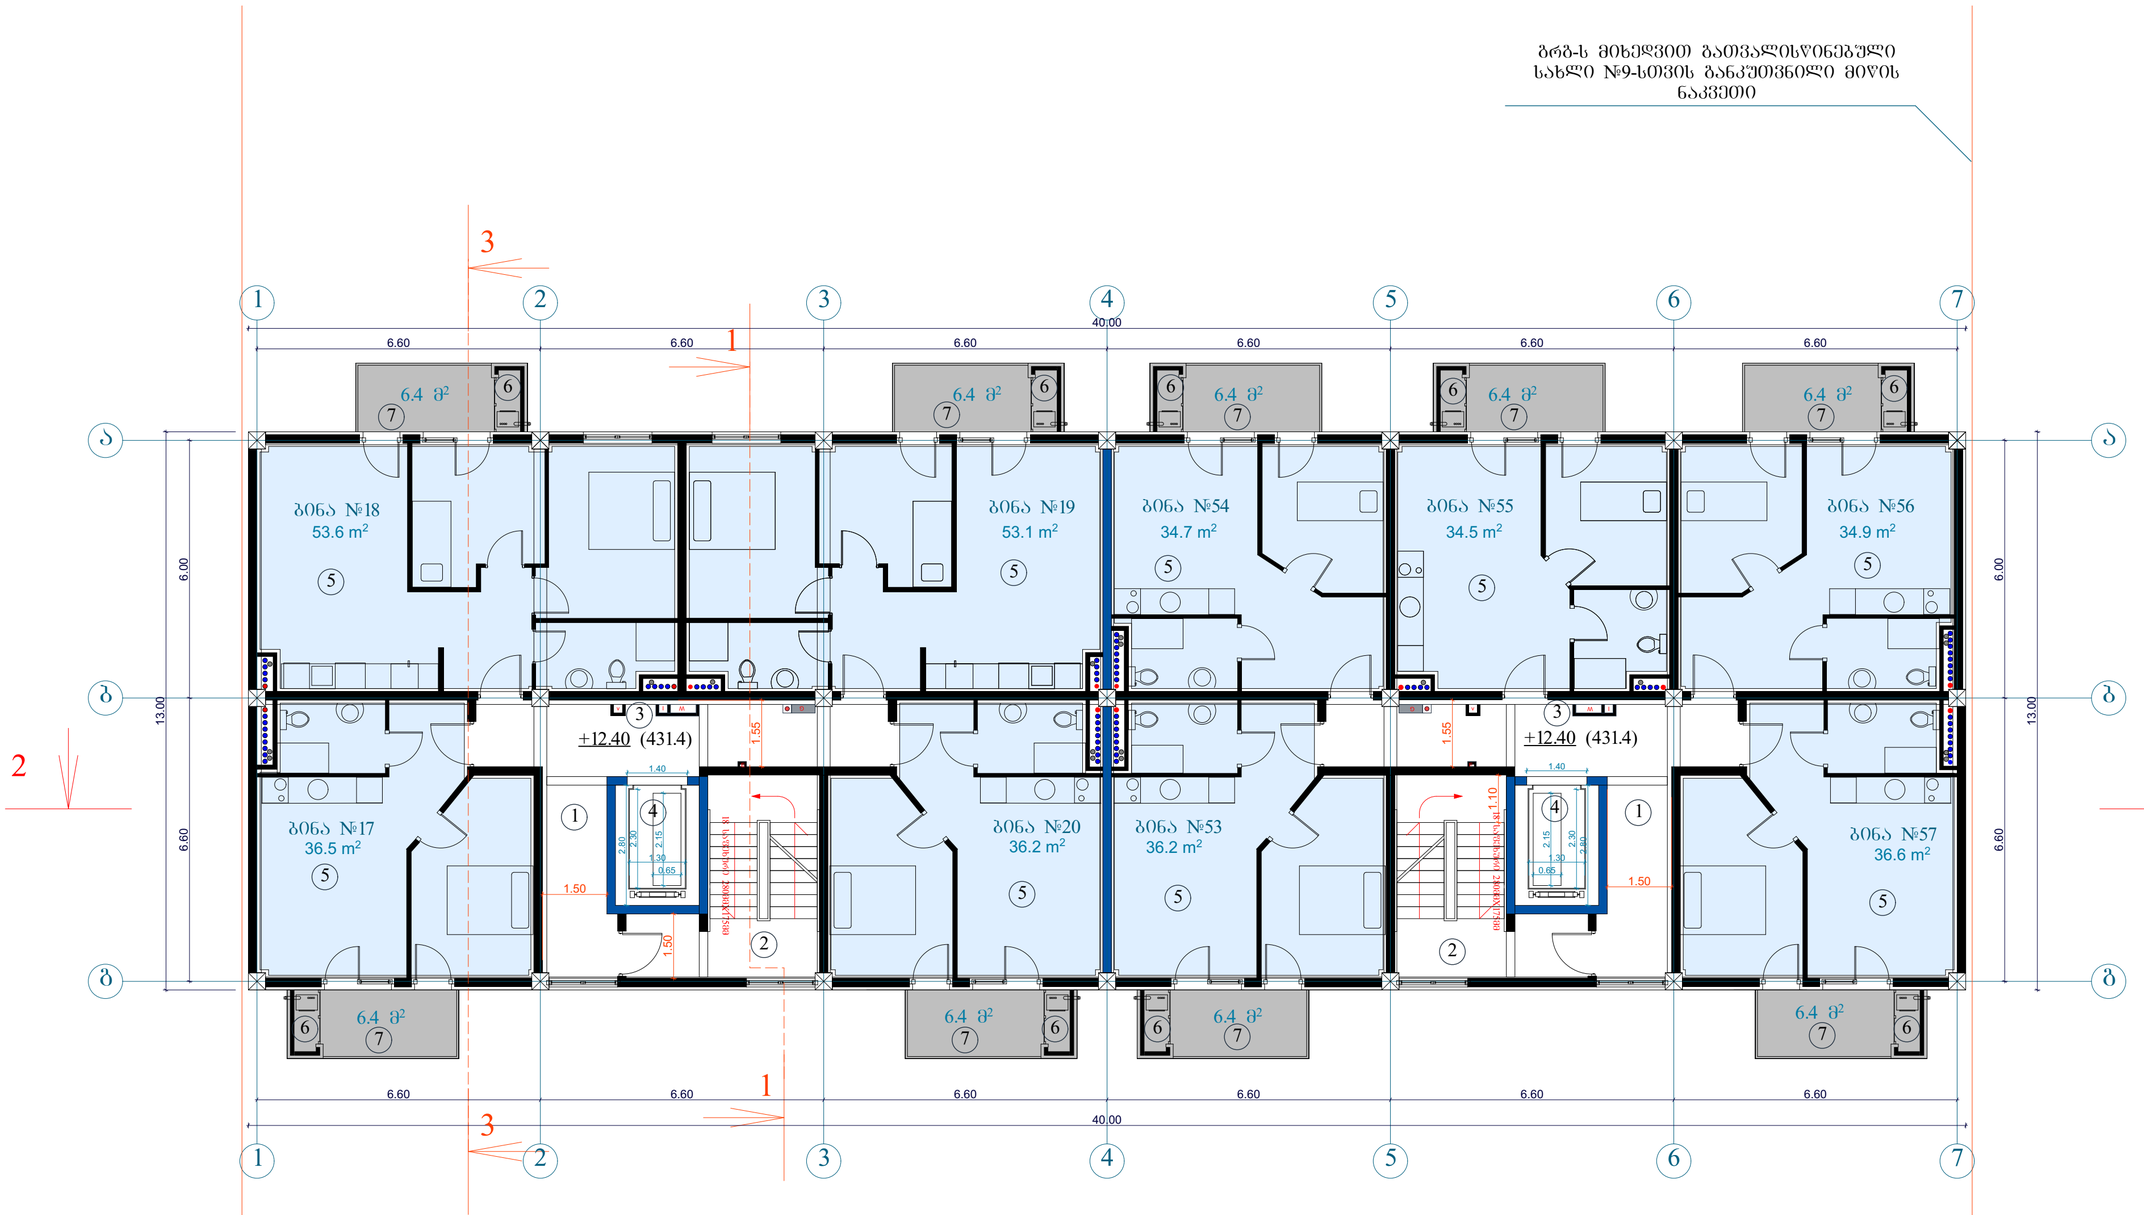

მიწის ნაკვეთის ფართი	1668 მ²
განაშენიანების ფართი	5083.2 მ²
საერთო ფართი	4371.8 მ²
მათ შორის	
საცხოვრებელი ფართი	2815.7 მ²
საზაფხულო ფართი	433.2 მ²
სალარბაზოები და კიბის უჯრედები	744.0 მ²
საოლაყის ფართი	378.9 მ²
კ2-ის საანგარიშო ფართი ბარე კონტურზე	4278.9 მ²
საშენებლო ფართი	4680მ²
მათ შორის 0.00-ის ზევით	4160 მ²
0.00-ის ქვევით	520 მ²
საშენებლო მოცულობა	14430 მ³
მათ შორის 0.00-ის ზევით	13702 მ³
0.00-ის ქვევით	728 მ³
შენობის კონსტრუქციული სიმაღლე 30.65 მ (-4.45 ნიშნულიდან +26.2 ნიშნულამდე)	

ტექნიკურ-ეკონომიკური პარამეტრები

5 სართულის ბეჭმა +12.40 ნიშნულზე

კ2-ის საანგარიშო ფართი	541.7 მ²
საცხოვრებელი ფართი	355.8 მ²
საზაფხულო ფართი	57.6 მ²
სალარბაზო და კიბის უჯრედი	93.0 მ²

ექსპლიკაცია:

1. სალარბაზო
2. კიბის უჯრედი
3. საინჟინრო კომუნიკაციის შახტა
4. ლიფტი
5. საცხოვრებელი ბინა
6. გათბობის ქვაბის სამონტაჟო ადგილი
7. აივანი

მრავალბინიანი საცხოვრებელი სახლი

ნახაზის დასახელება		მასშტაბი
ბეჭმა +12.90 ნიშნულზე		a.1/100
file	layout	ფორმ. A3
შპს „ჯეი 5"	მისამართი: ქ.თბილისი, მოსკოვის გამრჯის №13	
თანამდებობა	გვარი	ხელმოწერა
არქიტექტორი	დ.ბუნიატური	
არქიტექტორი	ს.ბეროძვილი, ბ.ბაბაბეთქი, ნ.ტრიბაძვილი	
კონსტრუქტორი	ბ.ბარბაქაძე	
სტადია	თარიღი	ფურცლის №
პროექტი	10.03.2020	

ბრგბ-ს მიხედვით გათვალისწინებული
სახლი №9-სთვის განკუთვნილი მიწის
ნაკვეთი

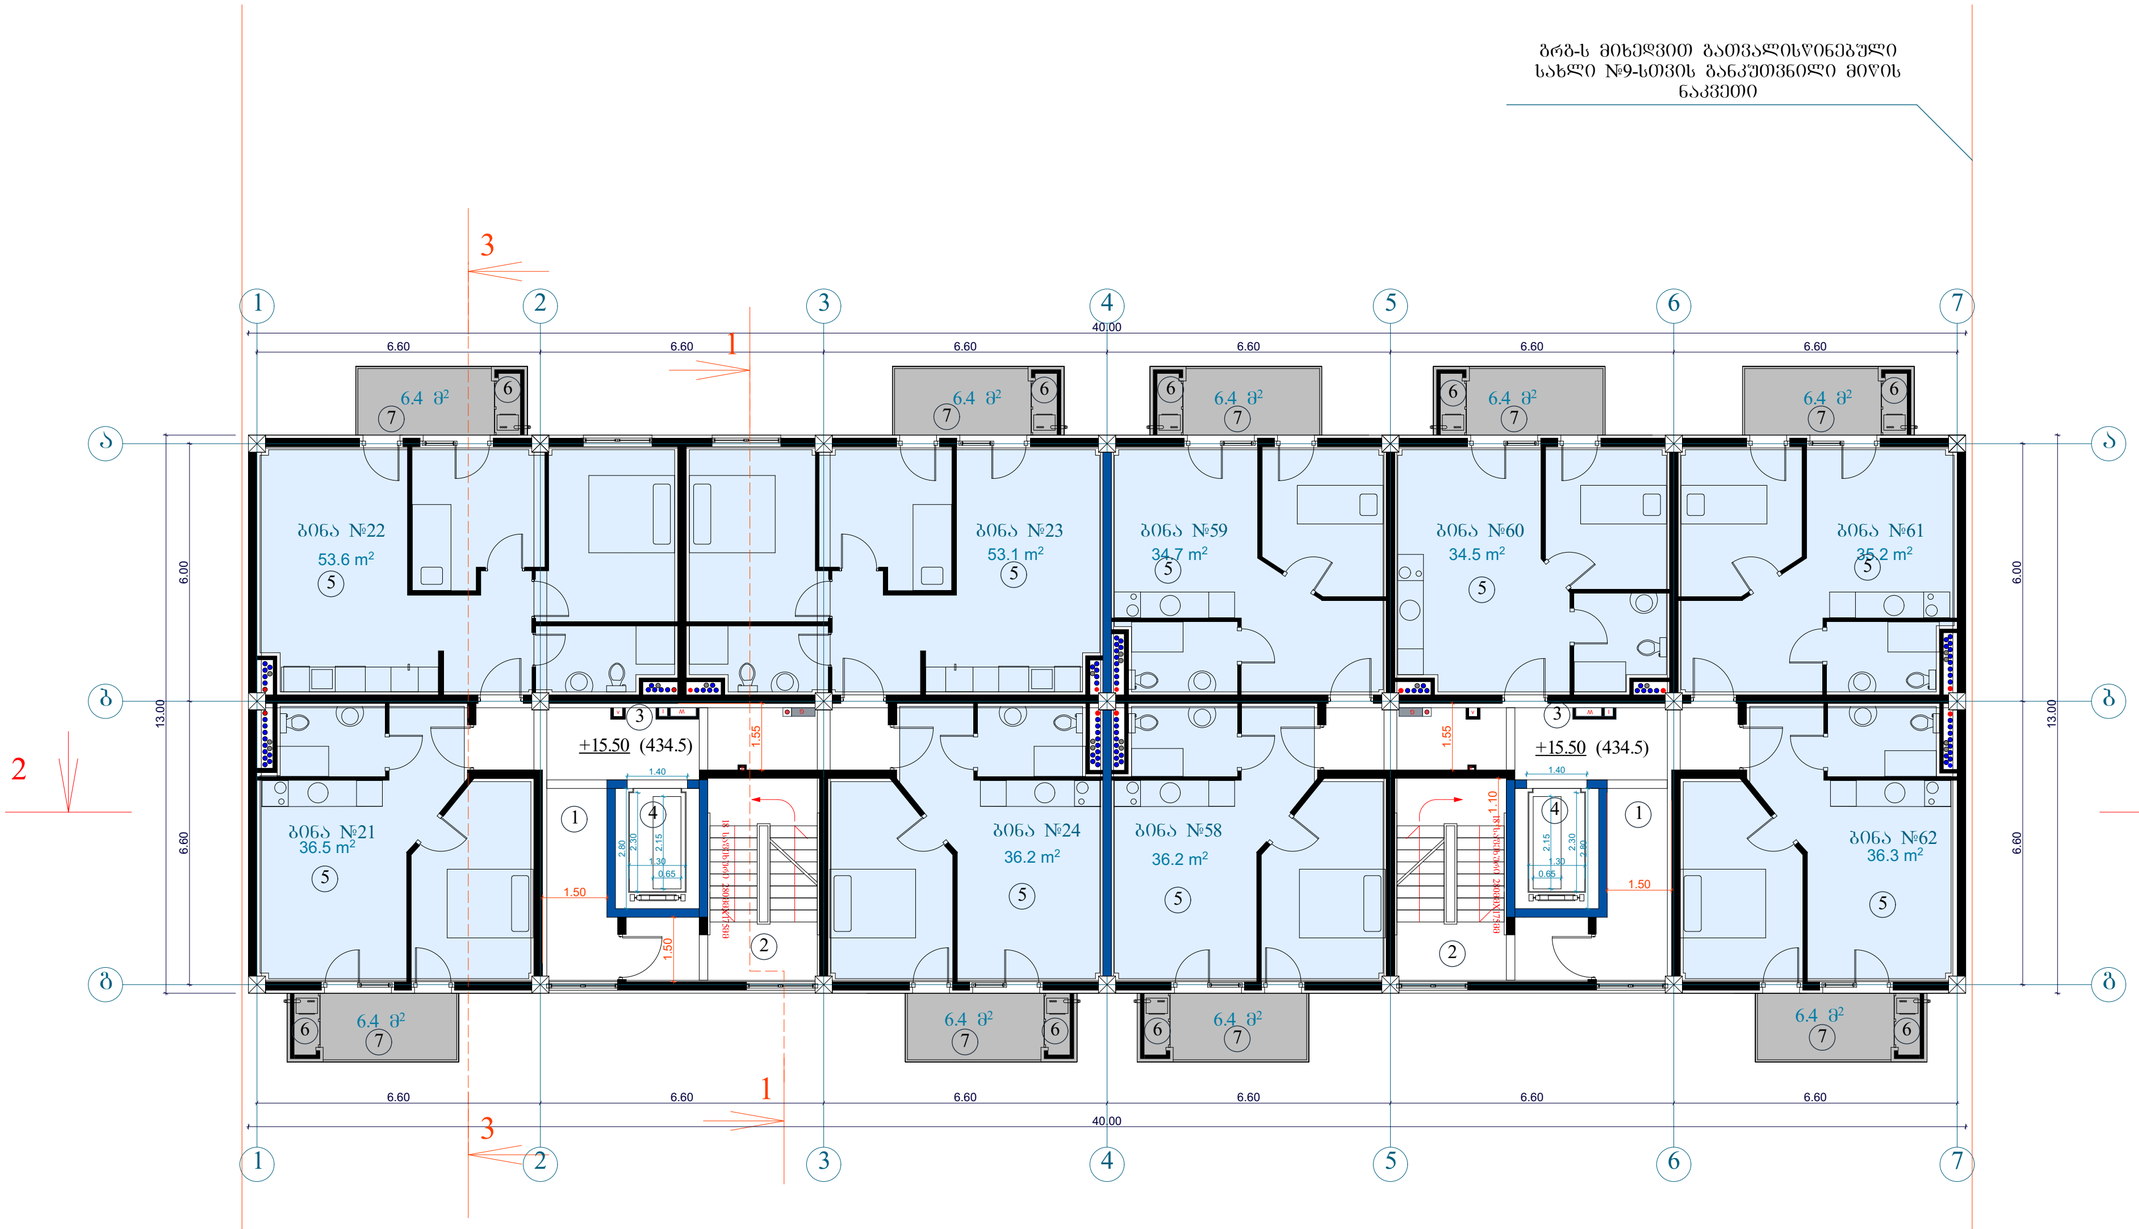

მიწის ნაკვეთის ფართი	1668 მ²
განაშენიანების ფართი	5083.2 მ²
საერთო ფართი	4371.8 მ²
მათ შორის	
საცხოვრებელი ფართი	2815.7 მ²
საზაფხულო ფართი	433.2 მ²
სადარბაზოები და კიბის უჯრედები	744.0 მ²
სარდაფის ფართი	378.9 მ²
კ2-ის საანგარიშო ფართი ბარე კონტურზე	4278.9 მ²
სამშენებლო ფართი	4680მ²
მათ შორის 0.00-ის ზევით	4160 მ²
0.00-ის ქვევით	520 მ²
სამშენებლო მოცულობა	14430 მ³
მათ შორის 0.00-ის ზევით	13702 მ³
0.00-ის ქვევით	728 მ³
შენობის კონსტრუქციული სიმაღლე 30.65 მ (-4.45 ნიშნულიდან +26.2 ნიშნულამდე)	

ტექნიკურ-ეკონომიკური პარამეტრები

6 სართულის გეგმა +15.50 ნიშნულზე

კ2-ის საანგარიშო ფართი	541.7 მ²
საცხოვრებელი ფართი	355.8 მ²
საზაფხულო ფართი	57.6 მ²
სადარბაზო და კიბის უჯრედი	93.0 მ²

ექსპლიკაცია:

1. სადარბაზო
2. კიბის უჯრედი
3. საინჟინრო კომუნიკაციის შახტა
4. ლიფტი
5. საცხოვრებელი ბინა
6. გათბობის ქვაბის სამონტაჟო ადგილი
7. აივანი

მრავალბინიანი საცხოვრებელი სახლი

ნახაზის დასახელება			მასშტაბი
გეგმა +16.00 ნიშნულზე			1:100
file		layout	ფორმ. A3
შპს „ჯეი 5"		მისამართი: ქ.თბილისი, მოსკოვის გამზირი №13	
თანამონაწილეობა		გვარი	ხელმოწერა
არქიტექტორი		დ.პაიჭაძარი	
		ს.ბეროწვიშილი ზ.ბაბაბეჩიძე ნ.ტრიპაშვილი	
კონსტრუქტორი		ბ.ბარბაქაძე	
სტადია	თარიღი	შეკვეთის №	შენიშვნა
პროექტი	10.03.2020		

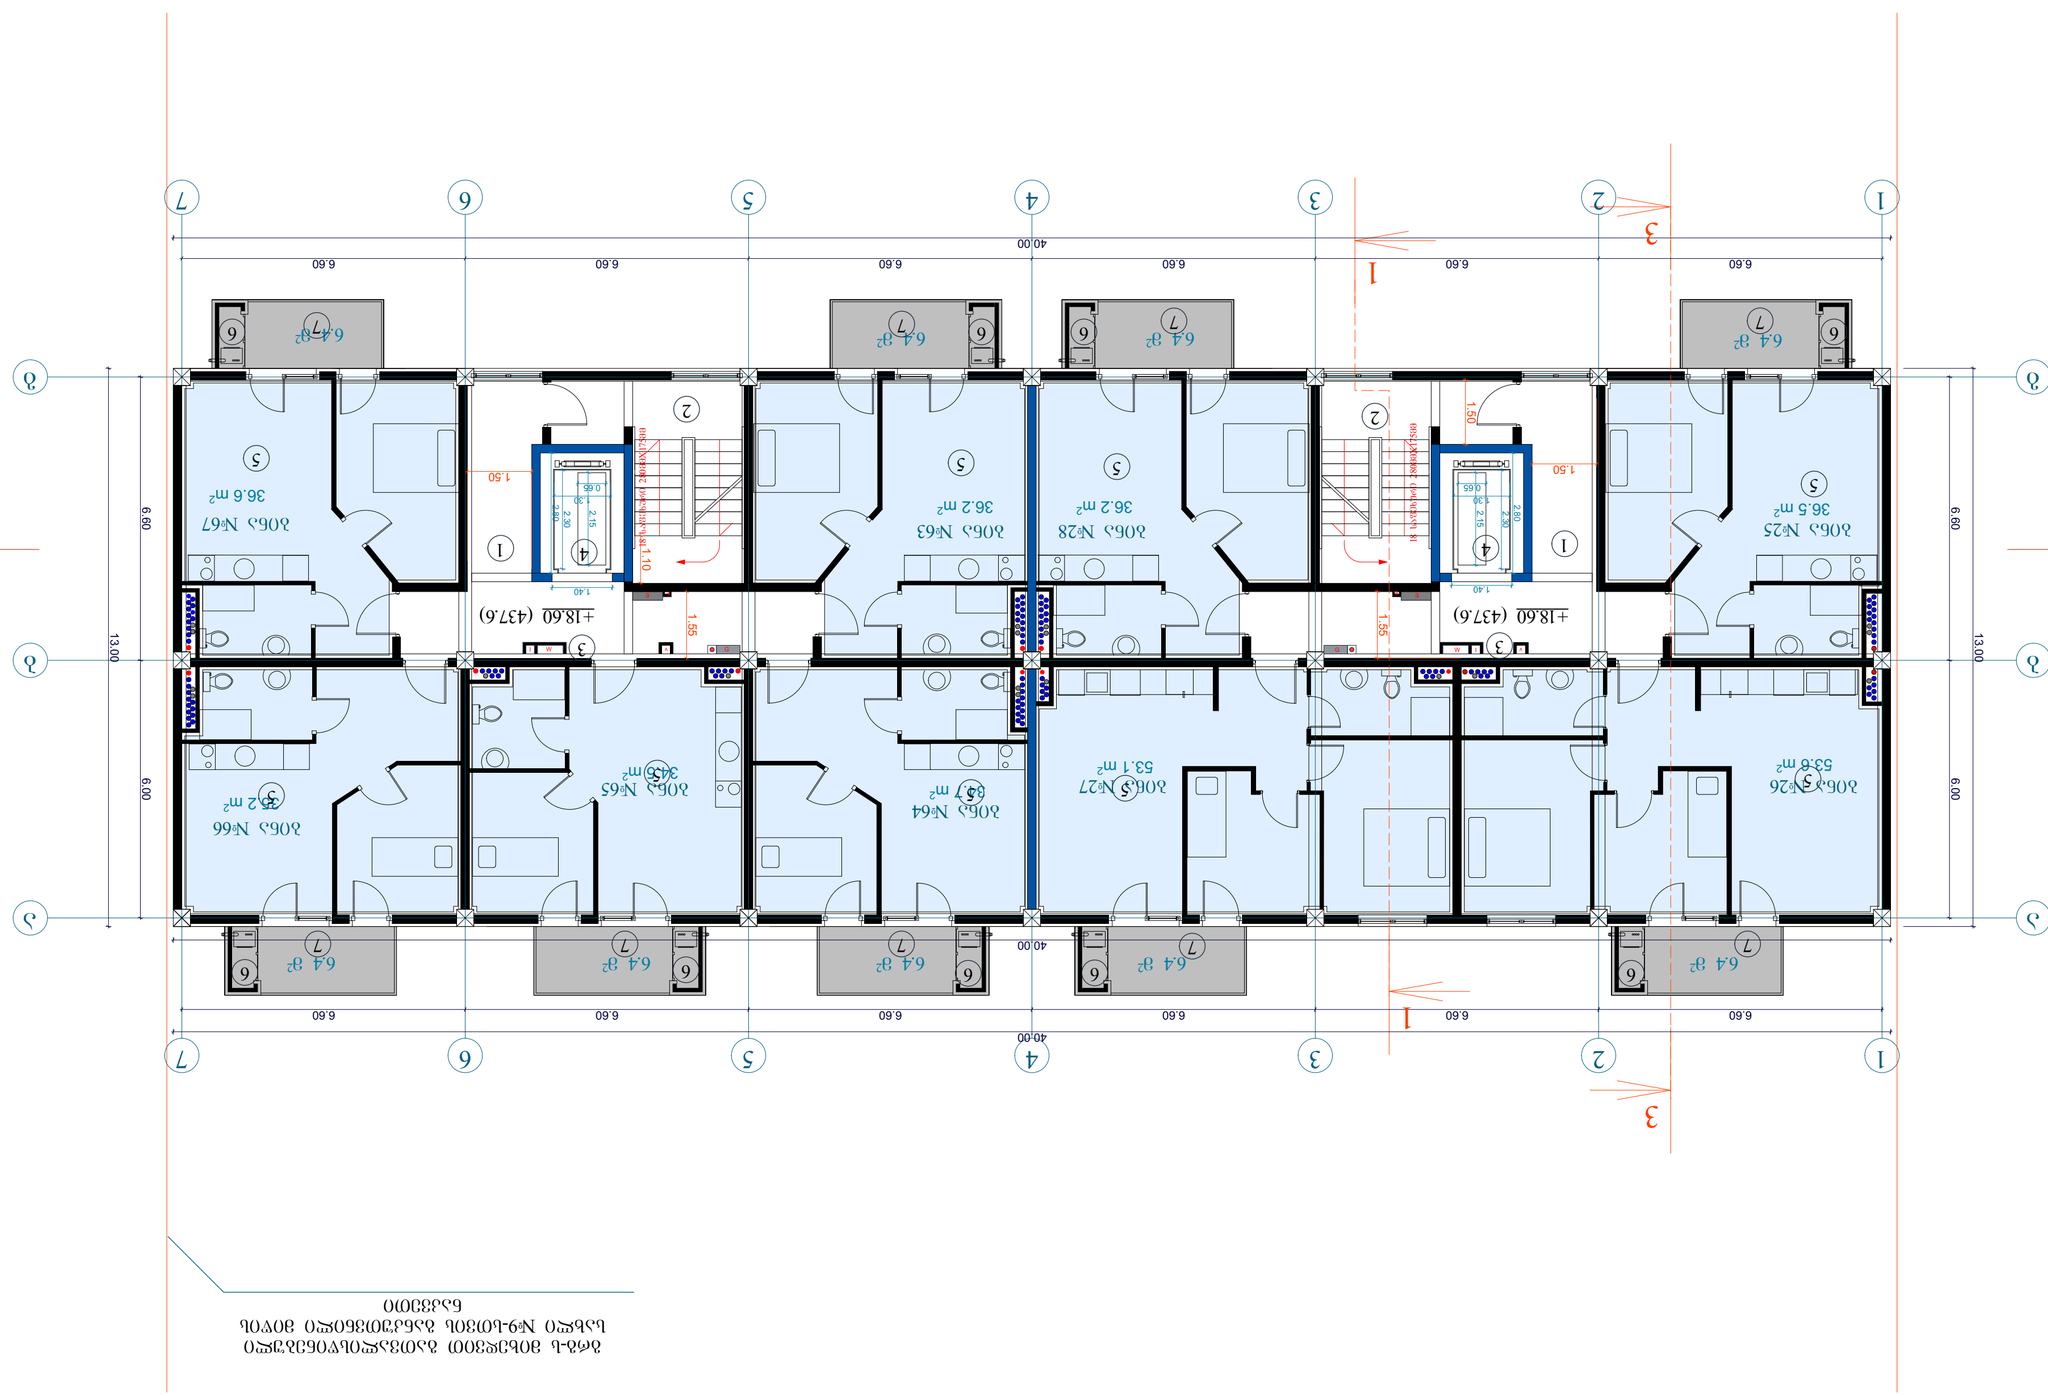

ЭЛЕКТРОСНАБЖЕНИЕ ЖИЛОЙ ЗАСТРОЙКИ ПО УЛ. Ф.ЭНГЕЛЬСА, 9 В Г. ЛЕНИНСКЕ

ОБЩИЕ ДАННЫЕ

Общая площадь здания	1668 м²
Площадь застройки	5083,2 м²
Площадь квартир (общая)	4371,8 м²
в том числе:	
Площадь квартир (общая)	2815,7 м²
Площадь квартир (жилая)	4332 м²
Площадь квартир по этажам:	
1-й этаж	744,0 м²
2-й этаж	3789 м²
Площадь общего пользования	42789 м²
Площадь лестничных клеток	4680м²
в том числе:	
1-й этаж	4160 м²
2-й этаж	520 м²
Площадь квартир (общая)	14430 м²
в том числе:	
1-й этаж	13702 м²
2-й этаж	728 м²
Площадь жилых помещений (общая)	0,00-пл. 4333000
Площадь общего пользования	3065 м²
	(-4,45 балансовая отм. +26,2 балансовая отм.)

Ведомость рабочих чертежей основного комплекта

Лист	Наименование	Примечание
1	Электроснабжение. Схема генплана	
2	Электроснабжение. Схема фундаментов	
3	Электроснабжение. Схема 1-го этажа	
4	Электроснабжение. Схема 2-го этажа	
5	Электроснабжение. Схема чердака	
6	Электроснабжение. Однолинейная схема	
7	Электроснабжение. Схема заземления	

Экспликация помещений

Номер	Наименование	Площадь, м²
1	Лестничная клетка	13,2
2	Коридор	7,8
3	Санузел	3,4
4	Кладовая	1,2
5	Жилая комната	18,6
6	Кухня	9,8
7	Прихожая	4,5

Спецификация оборудования

Позиция	Наименование	Тип, марка	Кол.	Масса, кг
1	Щит этажный	ЩЭ-2	2	18,5
2	Автомат однополюсный	ВА47-29	14	0,2
3	Счётчик электроэнергии	СЭТ-4ТМ	7	1,1
4	Светильник потолочный	НПБ-60	28	2,4
5	Розетка	РА-16	56	0,1
6	Выключатель	ВС-10	28	0,1
7	Кабель ВВГнг	3×2,5	420 м	1,8

Ведомость потребителей электроэнергии

Потребитель	Установленная мощность, кВт	Коэффициент спроса	Расчётная мощность, кВт
Квартиры (7 шт.)	18,60	0,93	17,30
Освещение общих помещений	2,10	1,00	2,10
Лифт	5,50	0,65	3,58
Вентиляция подвала	1,20	0,80	0,96
Аварийное освещение	0,84	1,00	0,84
Итого	28,24		24,78

Расчёт сечения питающей линии

Расчётный ток: $I = \frac{P}{\sqrt{3}\cdot U\cdot \cos\varphi} = \frac{24{,}78}{1{,}732\cdot 0{,}38\cdot 0{,}95} \approx 39{,}6$ А.

Принят кабель ВВГнг 3×2,5 (допустимый ток 41 А) — условие $I_{доп} \geq I_{расч}$ выполняется.

Потери напряжения: $\Delta U = 1{,}2\ \%$ (допустимо не более 5 %).

Технические решения

1. Электроснабжение жилого дома выполнено от ТП-12 по кабельной линии 10 кВ.
2. Ввод в здание — подземный кабелем АВБбШв 4×95.
3. Вводно-распределительное устройство (ВРУ) размещено в электрощитовой на 1-м этаже.
4. Учёт электроэнергии — трёхфазный счётчик СЭТ-4ТМ.
5. Групповая сеть выполнена кабелем ВВГнг 3×2,5 с медными жилами.
6. Розетки установлены на высоте 0,3 м от пола, выключатели — 1,5 м.
7. Все металлические части электрооборудования подлежат заземлению.

Спецификация материалов

Позиция	Наименование	Тип, марка	Кол.	Масса, кг
1	Щит этажный	ЩЭ-2	2	18,5
2	Автомат однополюсный	ВА47-29	14	0,2
3	Счётчик электроэнергии	СЭТ-4ТМ	7	1,1
4	Светильник потолочный	НПБ-60	28	2,4
5	Розетка	РА-16	56	0,1
6	Выключатель	ВС-10	28	0,1
7	Кабель ВВГнг	3×2,5	420 м	1,8

Ведомость потребителей электроэнергии

Потребитель	Установленная мощность, кВт	Коэффициент спроса	Расчётная мощность, кВт
Квартиры (7 шт.)	18,60	0,93	17,30
Освещение общих помещений	2,10	1,00	2,10
Лифт	5,50	0,65	3,58
Вентиляция подвала	1,20	0,80	0,96
Аварийное освещение	0,84	1,00	0,84
Итого	28,24		24,78

Расчёт сечения питающей линии

Расчётный ток: $I = \frac{P}{\sqrt{3}\cdot U\cdot \cos\varphi} = \frac{24{,}78}{1{,}732\cdot 0{,}38\cdot 0{,}95} \approx 39{,}6$ А.

Принят кабель ВВГнг 3×2,5 (допустимый ток 41 А) — условие $I_{доп} \geq I_{расч}$ выполняется.

Потери напряжения: $\Delta U = 1{,}2\ \%$ (допустимо не более 5 %).

Технические решения

1. Электроснабжение жилого дома выполнено от ТП-12 по кабельной линии 10 кВ.
2. Ввод в здание — подземный кабелем АВБбШв 4×95.
3. Вводно-распределительное устройство (ВРУ) размещено в электрощитовой на 1-м этаже.
4. Учёт электроэнергии — трёхфазный счётчик СЭТ-4ТМ.
5. Групповая сеть выполнена кабелем ВВГнг 3×2,5 с медными жилами.
6. Розетки установлены на высоте 0,3 м от пола, выключатели — 1,5 м.
7. Заземление — TN-C-S, нулевой рабочий проводник совмещён с PEN

გრგ-ს მიხედვით გათვალისწინებული
სახლი №9-სთვის განკუთვნილი მიწის
ნაკვეთი

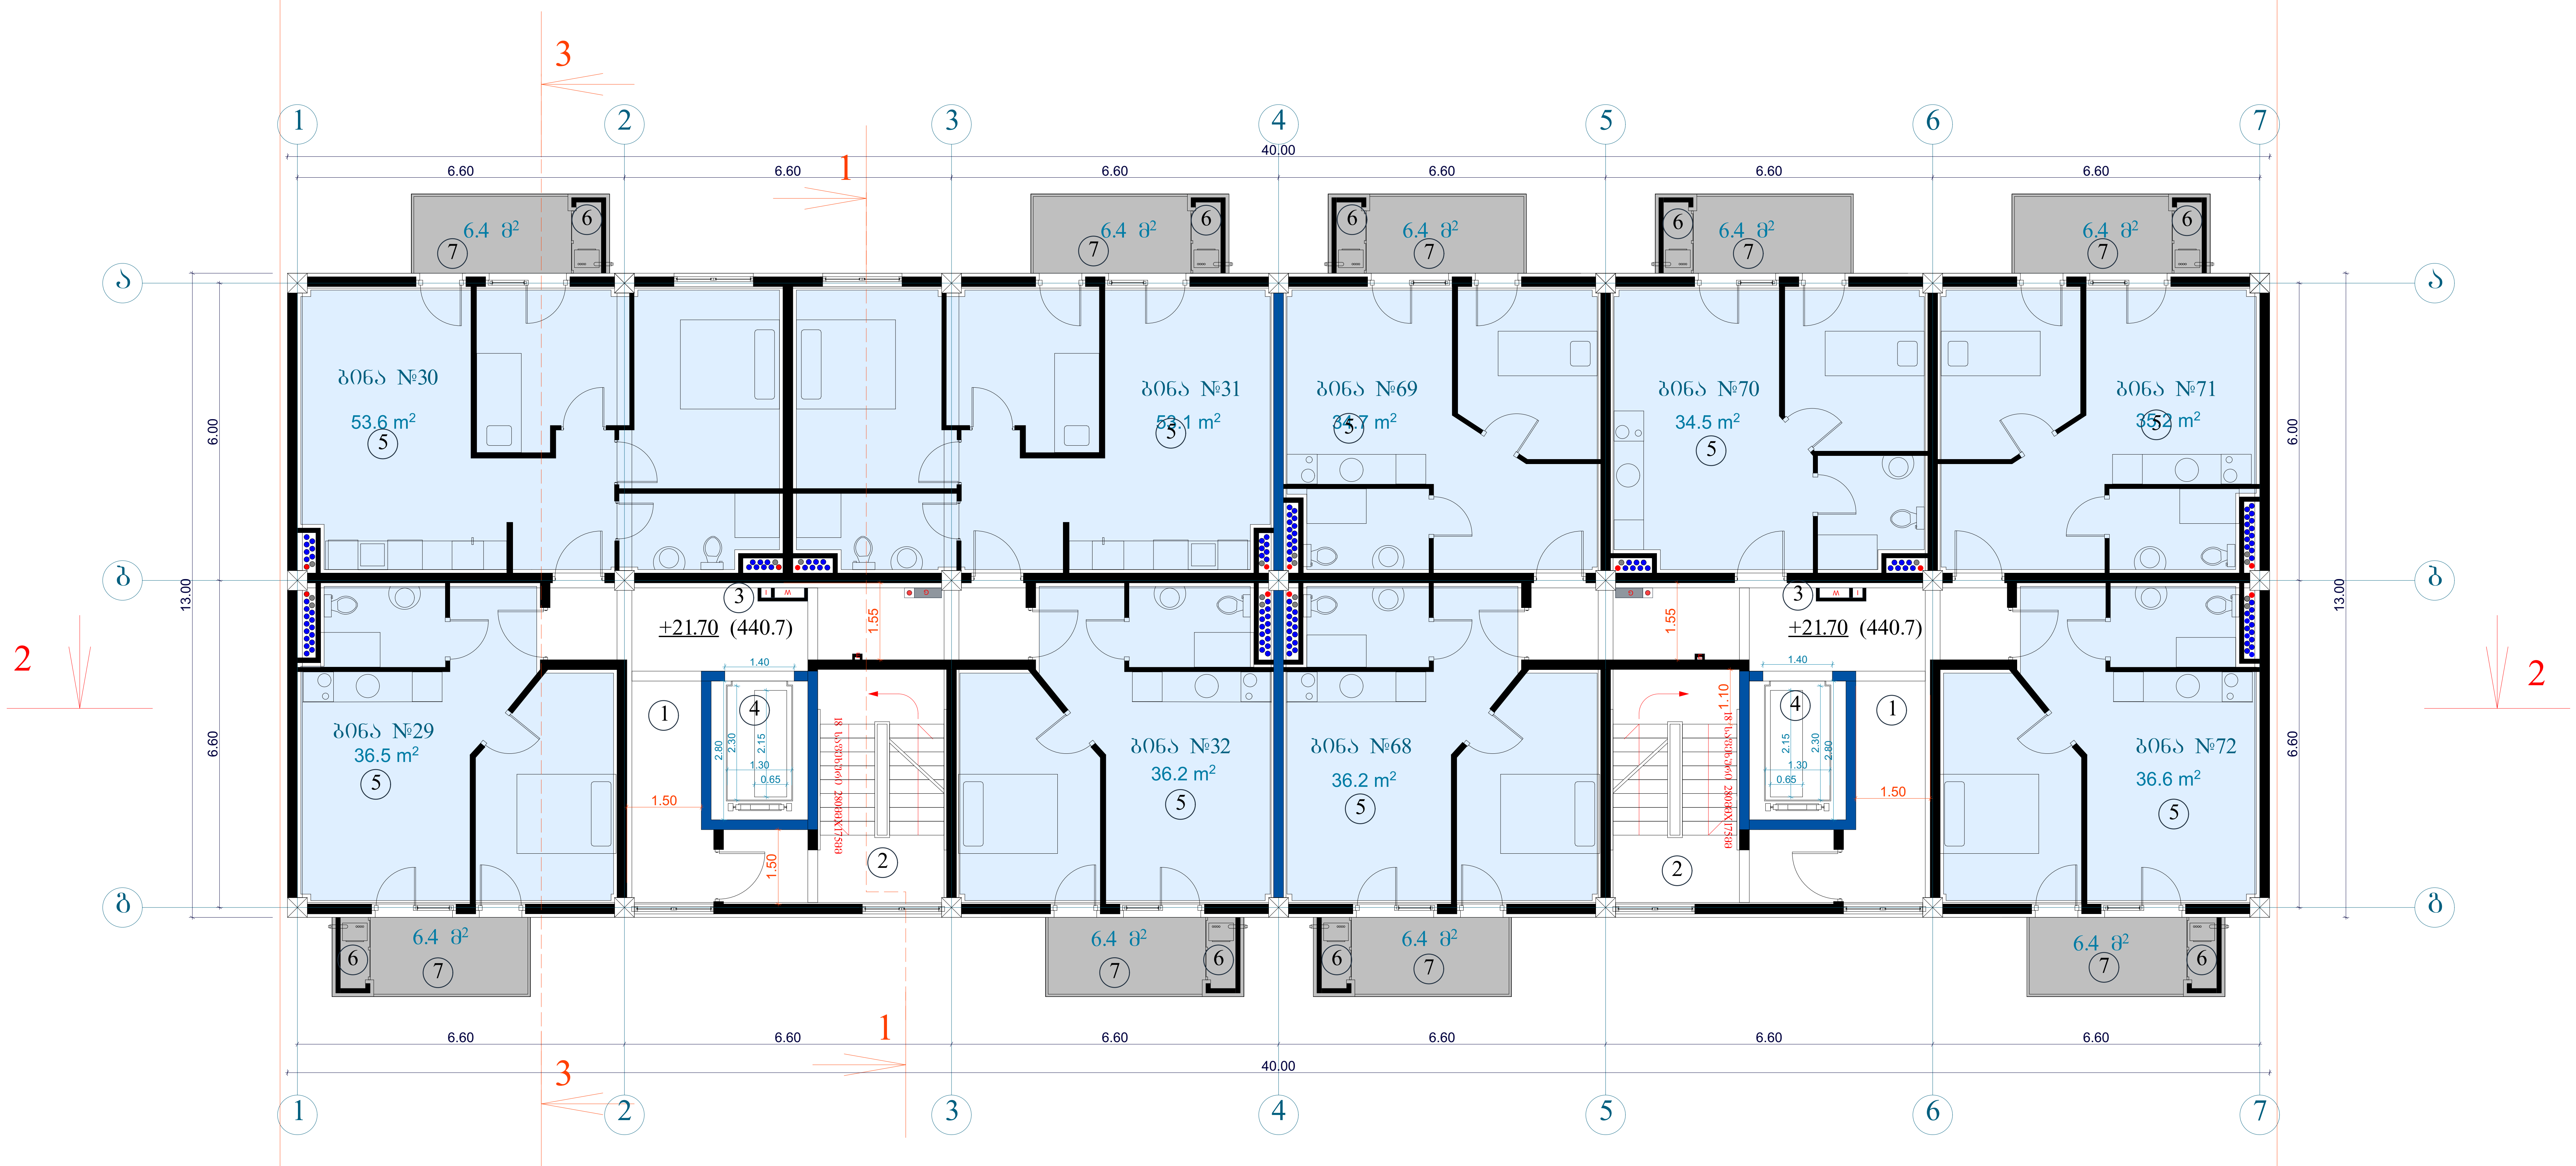

ტექნიკურ-ეკონომიკური პარამეტრები	მიწის ნაკვეთის ფართი	1668 მ²
	განაშენიანების ფართი	5083.2 მ²
	საერთო ფართი	4371.8 მ²
	მათ შორის	
	საცხოვრებელი ფართი	2815.7 მ²
	საზაფხულო ფართი	433.2 მ²
	სადარბაზოები და კიბის უჯრედები	744.0 მ²
	სარდაფის ფართი	378.9 მ²
	კ2-ის საანგარიშო ფართი გარე კონტურზე	4278.9 მ²
	სამშენებლო ფართი	4680მ²
	მათ შორის 0.00-ის ზევით	4160 მ²
	0.00-ის ქვევით	520 მ²
	სამშენებლო მოცულობა	14430 მ³
	მათ შორის 0.00-ის ზევით	13702 მ³
	0.00-ის ქვევით	728 მ³
	შენობის კონსტრუქციული სიმაღლე 30.65 მ (-4.45 ნიშნულიდან +26.2 ნიშნულამდე)	

8 სართულის გეგმა +21.70 ნიშნულზე

კ2-ის საანგარიშო ფართი	541.7 მ²
საცხოვრებელი ფართი	355.8 მ²
საზაფხულო ფართი	57.6 მ²
სადარბაზო და კიბის უჯრედი	93.0 მ²

ექსპლიკაცია:

1. სადარბაზო
2. კიბის უჯრედი
3. საინჟინრო კომუნიკაციის შახტა
4. ლიფტი
5. საცხოვრებელი ბინა
6. გათბობის ქვაბის სამონტაჟო ადგილი
7. აივანი

მრავალბინიანი საცხოვრებელი სახლი				
ნახაზის დასახელება				მასშტაბი
გეგმა +22.20 ნიშნულზე				მ.1/100
file		layout		ფორმ. A3
შპს „ჯეი 5"	მისამართი ქ.თბილისი. მოსკოვის გამზირი №13			
თანამდებობა	გვარი		ხელმოწერა	
პრ.კოორდინატორი	დ.გუჩუკური			
არქიტექტორი	ს.ბერიშვილი ვ.ბაბუციძე ნ.ირემაშვილი			
კონსტრუქტორი	გ.ბარბაქაძე			
სტადია	თარიღი	ფურც.რაოდ.		ფურცელი №
პროექტი	10.03.2020			

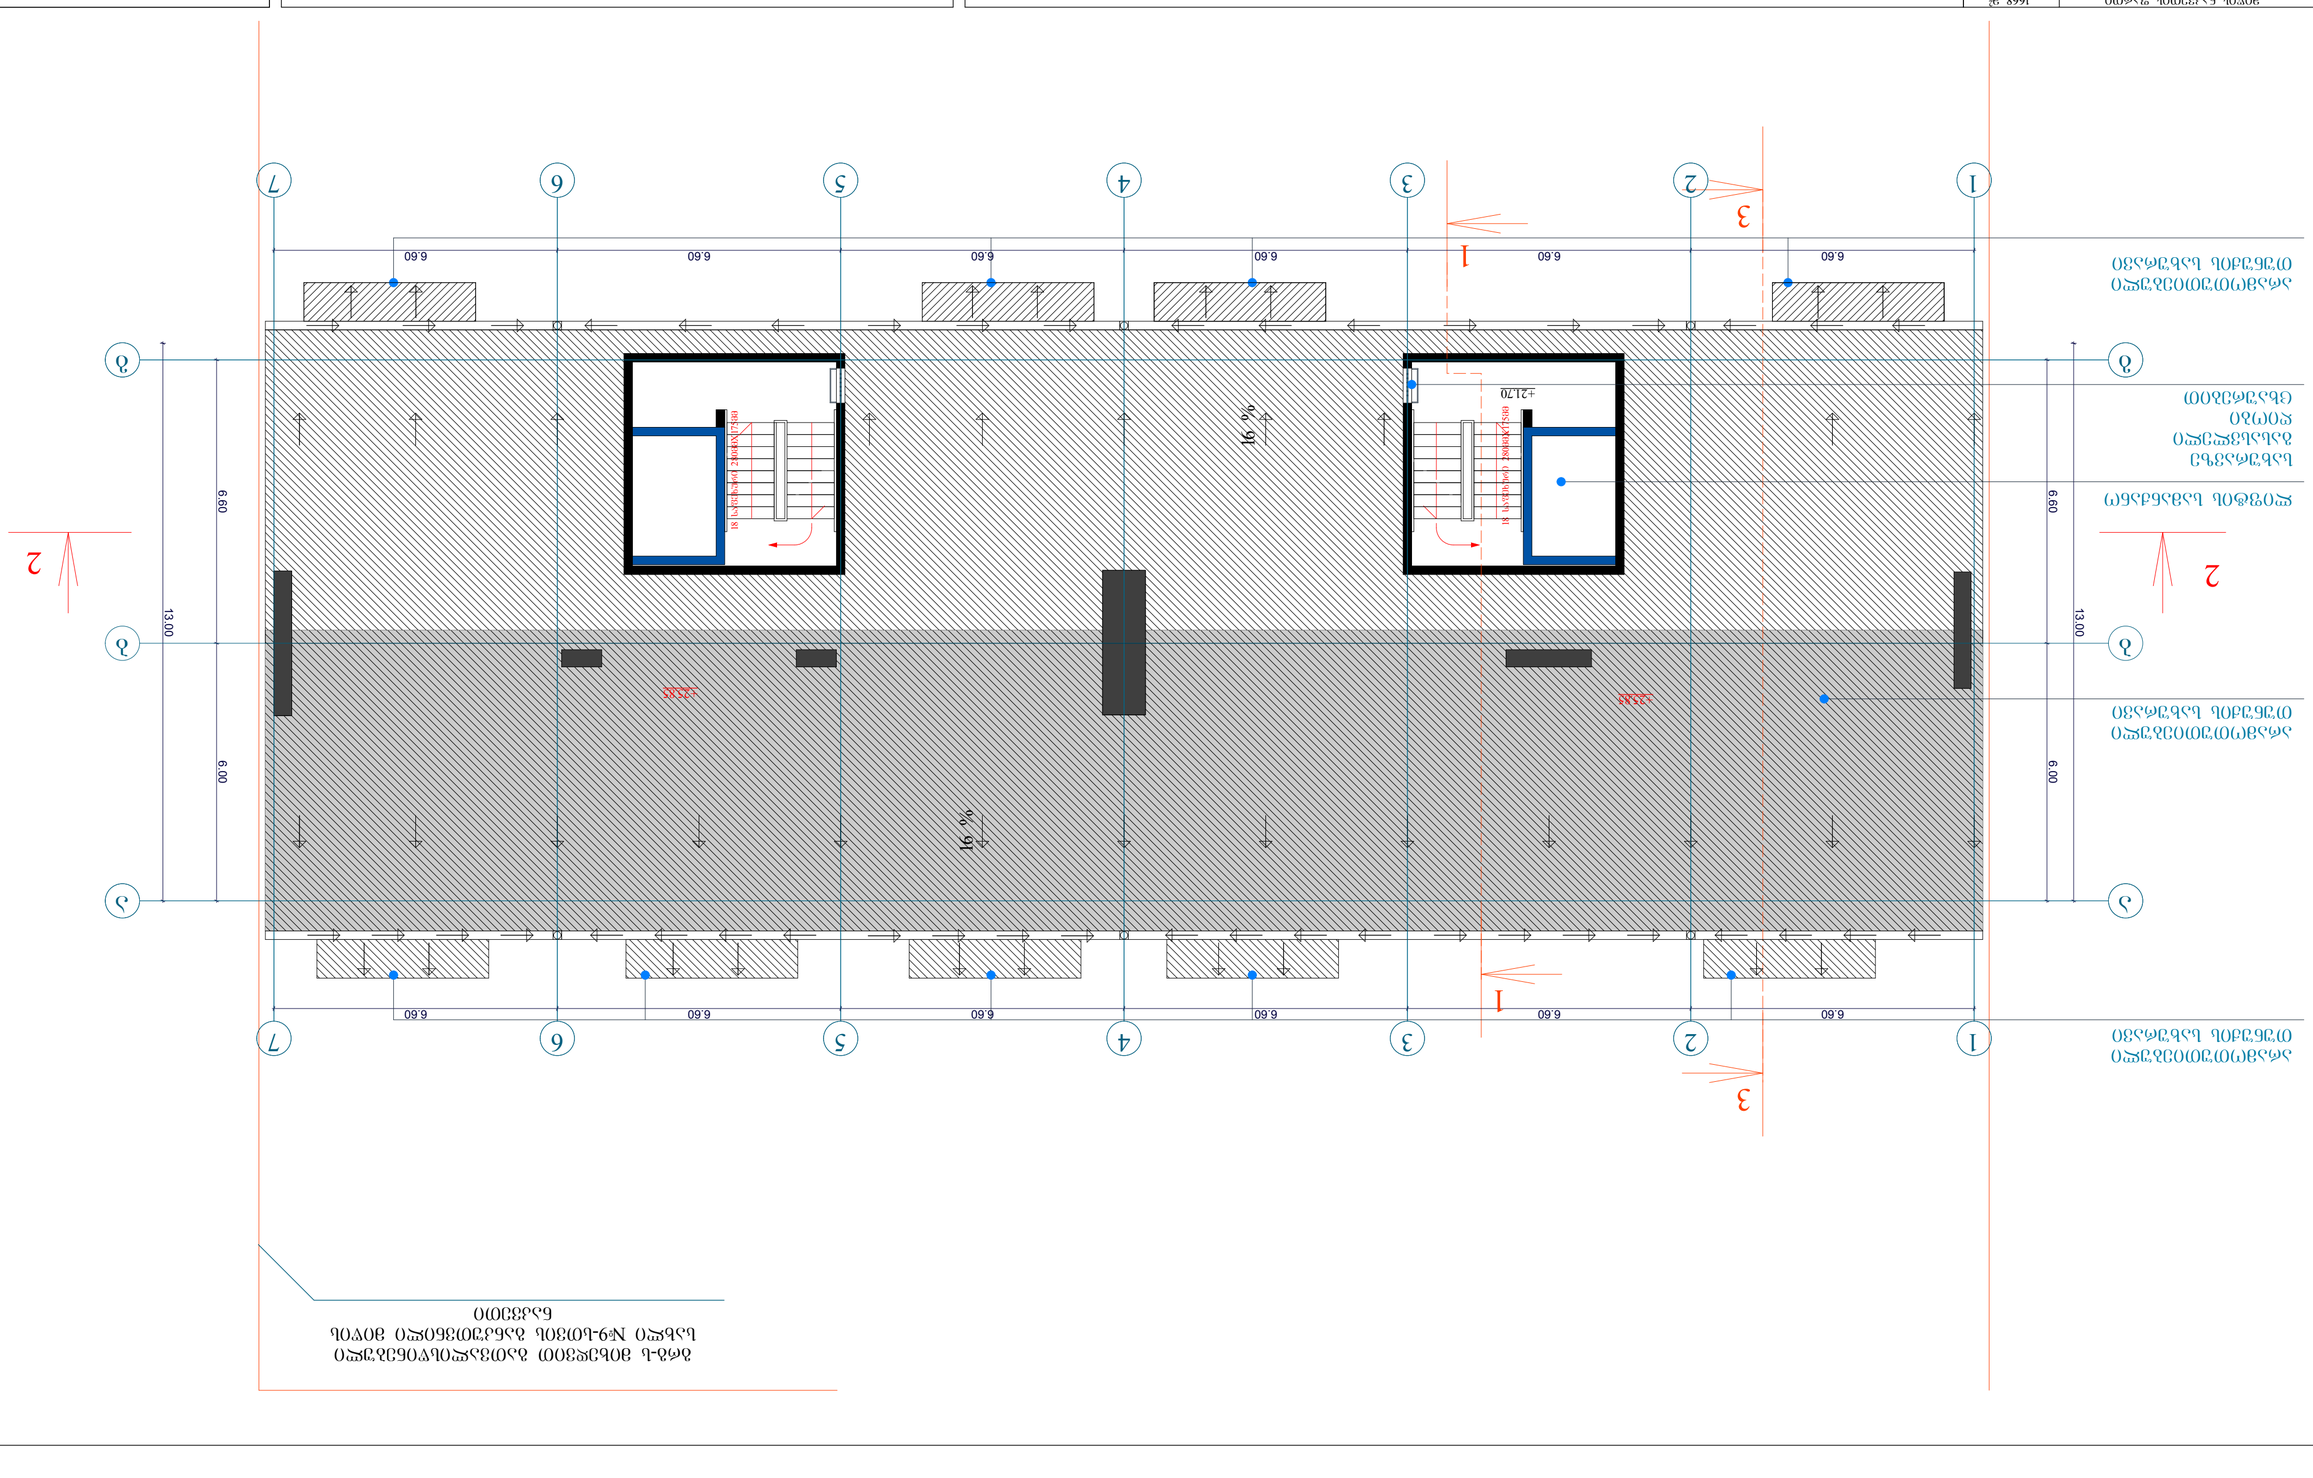
ავტომობილების მოძრაობის სქემა
ავტომობილების მოძრაობის სქემა
ტროტუარის ბეტონის საფარი
ასფალტბეტონის საფარი

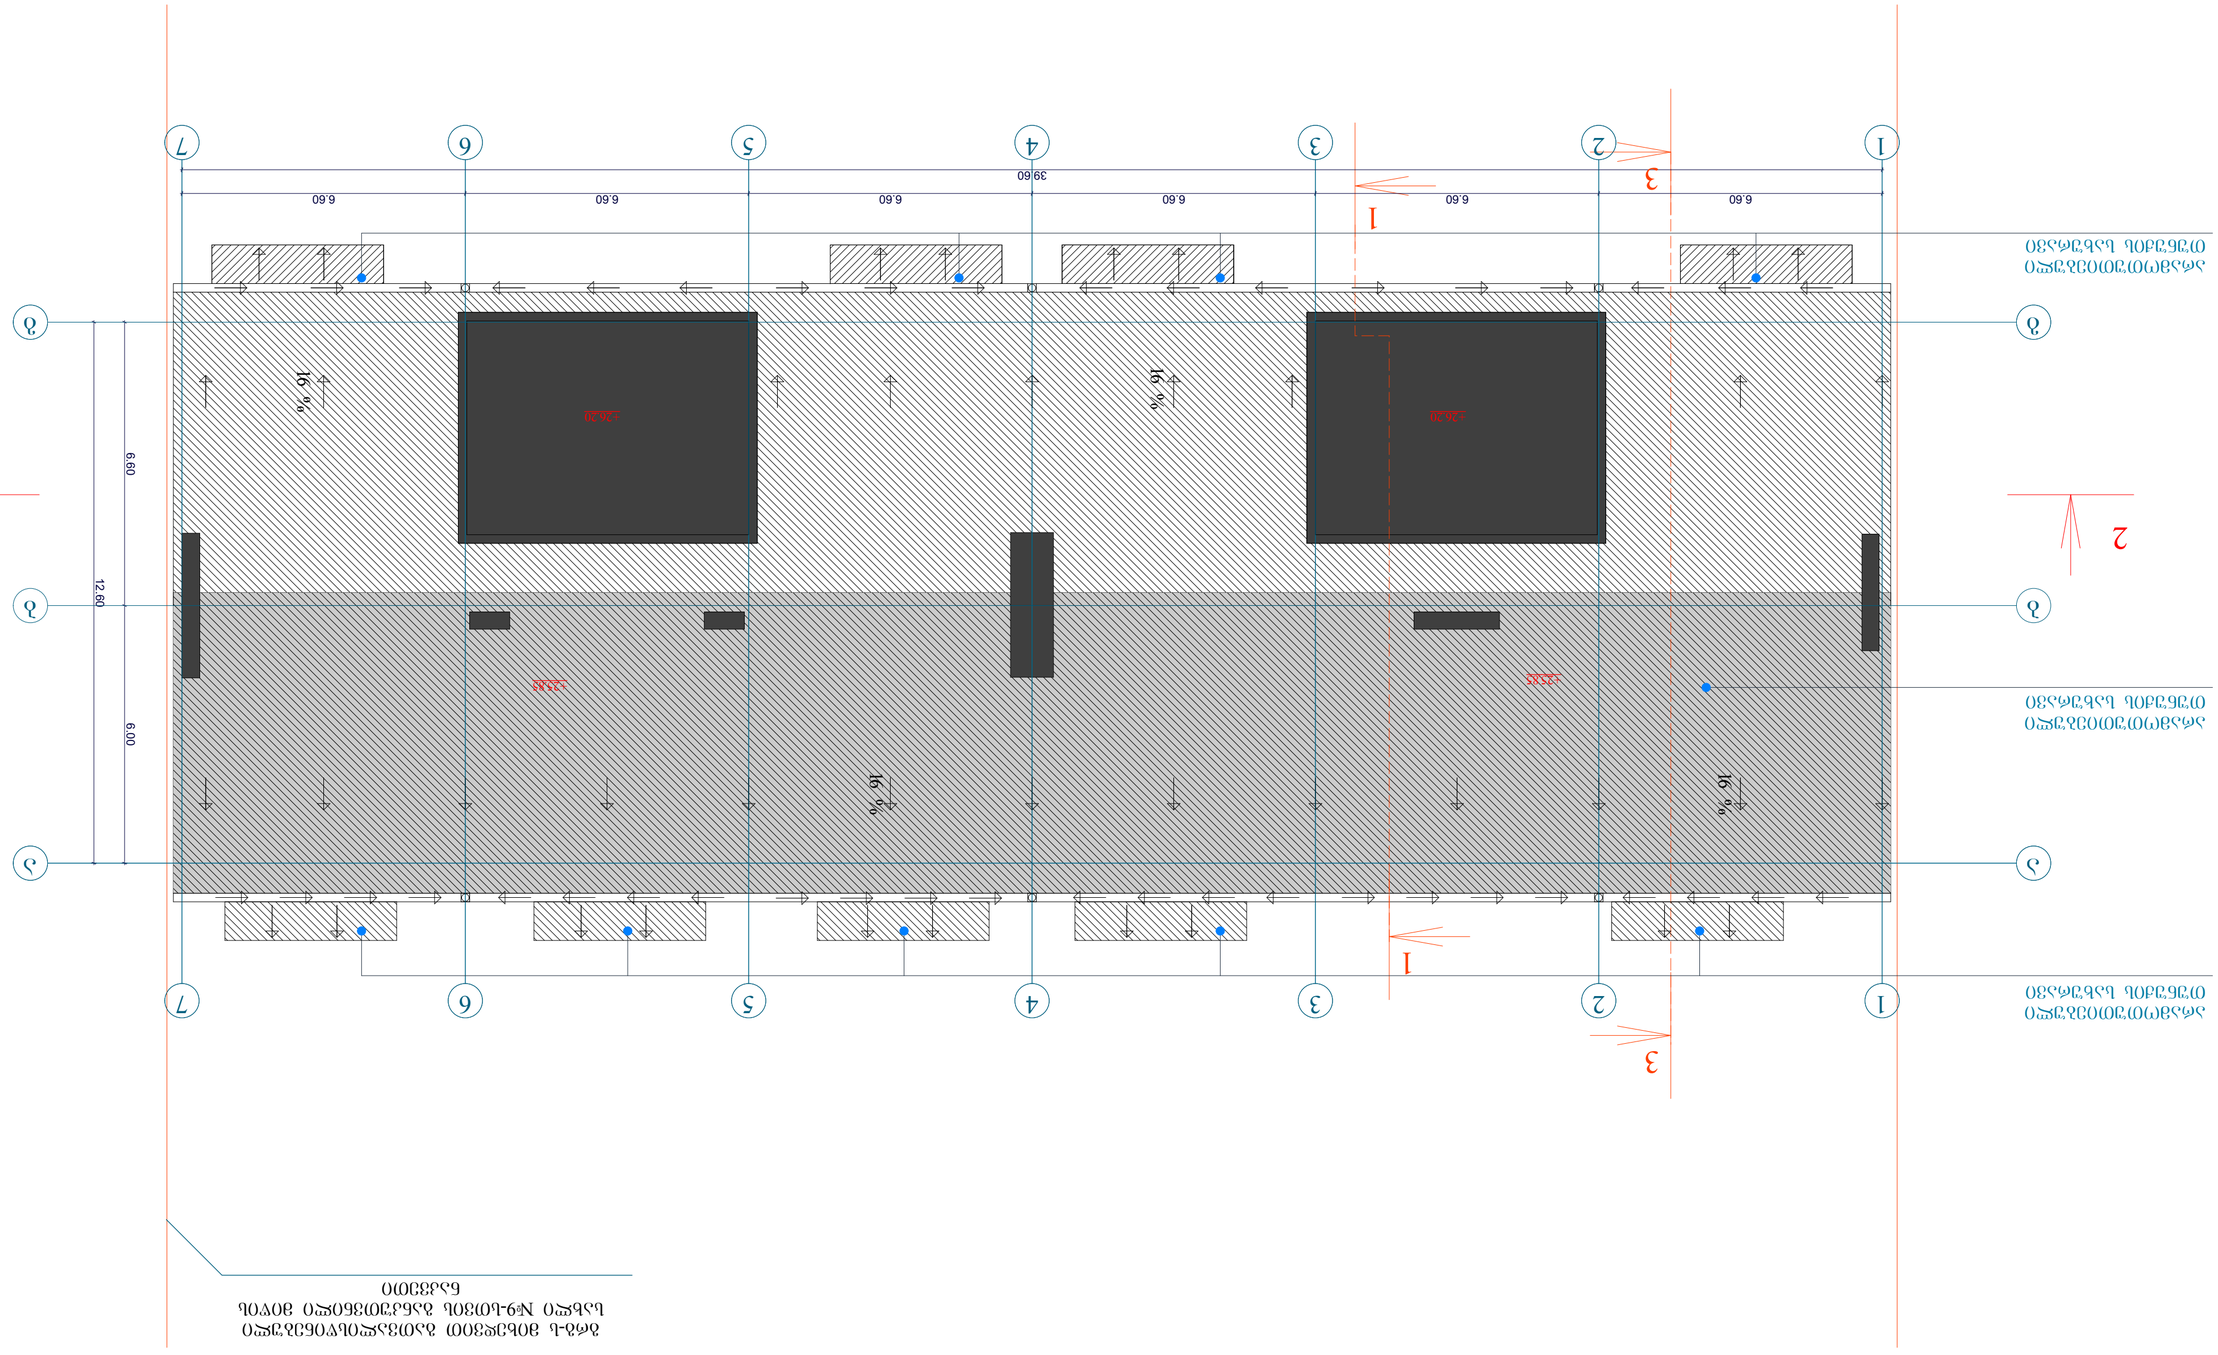

Земляное полотно	1668	
Основание	3083.2	
Покрытие	4371.8	
Щебень	2815.7	
Асфальтобетон плотный	4332	
Асфальтобетон пористый	744.0	
Укрепление	378.9	
Дренаж	4278.9	
Труба	4680	
Бетон	4160	
Арматура	520	
Гидроизоляция	14430	
Щебень	13702	
Бетон	728	
Площадь благоустройства	3065	(-445 – +262)

Ведомость элементов благоустройства

Ведомость малых архитектурных форм

Ведомость покрытий

Ведомость ограждений

Ведомость освещения

Ведомость дорожных знаков

Ведомость разметки

Ведомость элементов сопряжения

Ведомость элементов озеленения

Ведомость элементов благоустройства

Ведомость объемов работ

1. Дождеприемник
2. Бортовой камень
3. Пешеходный переход
4. Пешеходное ограждение
5. Водоотводной лоток
6. Ливневая канализация

Изм.	Кол.уч.	Лист	№ док.
Разраб.			
Пров.			
Н.контр.			
ГИП			

Генеральный план. Ведомость элементов благоустройства

Стадия	Лист	Листов

Формат	А3
Масштаб	1:100
Копировал	

Инв.№ подл.	Подпись и дата	Взам.инв.№	

Изм.	Кол.уч.	Лист	№ док.	Подпись	Дата

Согласовано

Утверждено

Примечания:

1. Все размеры даны в метрах, если не указано иное.
2. Уклоны проезжей части и тротуаров обеспечивают отвод поверхностных вод.
3. Бортовой камень БР 100.30.15 по ГОСТ 6665-2020.
4. Пешеходное ограждение высотой 1.1 м.
5. Водоотводной лоток ЛВ-15.
6. Дождеприемник ДП-1 с решеткой чугунной.

Ведомость элементов благоустройства

Обозначение	Наименование	Примечание
	Документация по планировке территории	
	Проект планировки территории	
	Чертеж планировки территории	
	Проект межевания территории	
	Чертеж межевания территории	
	Материалы по обоснованию проекта планировки территории	
	Пояснительная записка	
	Схема организации улично-дорожной сети	
	Схема организации движения транспорта	
	Схема размещения объектов капитального строительства	
	Схема вертикальной планировки и инженерной подготовки территории	
	Схема границ зон с особыми условиями использования территории	
	Материалы по обоснованию проекта межевания территории	
	Пояснительная записка	
	Схема расположения элемента планировочной структуры	
	Схема границ территории, подлежащей комплексному развитию	
	Схема границ территории, в отношении которой предполагается осуществление комплексного развития территории	
	Схема границ территории, подлежащей сносу	
	Схема границ территории, в отношении которой предполагается осуществление комплексного развития территории по инициативе правообладателей	
	Схема границ территории, подлежащей комплексному развитию по инициативе правообладателей	
	Схема границ территории, подлежащей комплексному развитию по инициативе правообладателей, в отношении которой предполагается осуществление комплексного развития территории	
	Схема границ территории, подлежащей комплексному развитию по инициативе правообладателей, в отношении которой предполагается осуществление комплексного развития территории, подлежащей сносу	
	Схема границ территории, подлежащей комплексному развитию по инициативе правообладателей, в отношении которой предполагается осуществление комплексного развития территории, подлежащей сносу, в отношении которой предполагается осуществление комплексного развития территории	
	Схема границ территории, подлежащей комплексному развитию по инициативе правообладателей, в отношении которой предполагается осуществление комплексного развития территории, подлежащей сносу, в отношении которой предполагается осуществление комплексного развития территории, подлежащей сносу	
	Схема границ территории, подлежащей комплексному развитию по инициативе правообладателей, в отношении которой предполагается осуществление комплексного развития территории, подлежащей сносу, в отношении которой предполагается осуществление комплексного развития территории

მრავალბინიანი საცხოვრებელი სახლი #9 მოსკოვის ბაზრისზე

საქართველოს მთავრობის 2016 წლის 28 იანვრის #41 დადგენილებასთან "ტექნიკური რეგლამენტის "შენობა-ნაგებობის უსაფრთხოების ნესების დამტკიცების თაობაზე " შესაბამისობის ანალიზი

27.09.2020

შენობა-ნაგებობის უსაფრთხოების წესებთან შესაბამისობის ანალიზი

გამოყენებული წესები - **„შენობა-ნაგებობის უსაფრთხოების წესები“**

ჩამოთვალეთ შენობის დაკავებულებები და აღწერეთ თითოეული გამოყენება
სასაწყობო ჯგუფის ქვეჯგუფი **სწ-2** (სარდაფის სართული, წყლის რეზერვუარის და სახანძრო ტუმბოს ოთახი -3.00; ნიშნულზე)
საცხოვრებელი ჯგუფის ქვეჯგუფი **სც-2** (საცხოვრებელი ერთეულები (ბინები)+/-0.00; +3.10, +6.20, +9.30, +12.40, +15.50, +18.60 და +21.70 ნიშნულებზე)

კონსტრუქციის ტიპი:	
განსაზღვრეთ კონსტრუქციის არსებული შენობისთვის: მაგალითი: II-A, II-B, V-A, V-B	
განსაზღვრეთ კონსტრუქციის ტიპი ახალი შენობისთვის: მაგალითი: II-A, II-B, V-A, V-B	**I-B**
შერეული კონსტრუქციის შემთხვევაში მიუთითეთ ტიპები, რომელიც გამოყენებული იქნება, განსაზღვრეთ ტიპები და მათი მდებარეობა:	

სიმაღლის შეზღუდვები ცხრილი 503 -ის მიხედვით		
დაკავებულობები	**დასაშვები სართულიანობა**	**შემოთავაზებული სართულიანობა**
საცხოვრებელი ჯგუფის ქვეჯგუფი **სც-2**	**11**	**8**
სასაწყობო ჯგუფის ქვეჯგუფი **სწ-2**	**11**	**1**
	დასაშვები სიმაღლე	**შემოთავაზებული სიმაღლე**
საერთო სიმაღლე =	**შეუზღუდავი**	**24.70 მეტრი** **(მიწის დონის ნიშნული 419.00)**
მიწის ზემოთ სართულის რაოდენობა	**8 სართული**	

ფართობის შეზღუდვები ცხრილი 503 -ის მიხედვით		
დაკავებულობები	**დასაშვები ფართობი**	**შემოთავაზებული ფართობი**

სასაწყობო ჯგუფის ქვეჯგუფი **სწ-2**	**7340**	**468.0 კვ.მ**
საცხოვრებელი ჯგუფის ქვეჯგუფი **სც-2**	**შეუზღუდავი**	**3957,0 კვ.მ**
იატაკის საერთო ფართობი =	**4425.0 კვ.მ**	
იატაკების რაოდენობა =	**9**	
შენობის საერთო ფართობი =	**4520კვ.მ**	

გარე კედლის ცეცხლმედეგობისა და ღიობისადმი მოთხოვნები ცხრილების 602-ის და 705.8 -ის მიხედვით									
გარე კედელი (ღერძებში)	**ხანძარსაწინააღმდეგო მანძილი** (მეტრი)	**ცეცხლმედეგობის ხარისხი** (საათი)		**კედლის ღიობების ფართობი** (კედლის %)					
				დასაშვები			**გათვალისწინებული**		
		მოთხოვნილი	**გათვალისწინებული**	**დაცული**	**დაუცველი საშხეფებით**	**დაუცველი**	**დაცული**	**დაუცველი საშხეფებით**	**დაუცველი**
“1-7“	11,20	0	0	შეუზღუდავი	შეუზღუდავი	შეუზღუდავი		-	**43,4%**
„7-1“	11.20	0	0	შეუზღუდავი	შეუზღუდავი	შეუზღუდავი		-	**39%**
„ა-გ“	0.15	1-2	2	დაუშვებელია	დაუშვებელია	დაუშვებელია	-	-	**0%**
„გ-ა“	0.15	1-2	2	დაუშვებელია	დაუშვებელია	დაუშვებელია	-	-	**0%**

ხანძრისაგან დაცვის სისტემებისადმი მოთხოვნები								
დაკავებულობები/სივრცეები/გასასვლელი საშუალებები	ავტოსაშხეფი სისტემა	ალტერნატიული ავტომატური ცეცხლსაქრობი სისტემები	სახანძრო განგაშისა, კვამლაღმომჩენი და ცეცხლაღმომჩენი სისტემები	სახანძრო მილდგარების სისტემები	კვამლის საკონტროლო სისტემები	ხელის ცეცხლმაქრები	საავარიო განგაშის სისტემები	ჰაერის განიავების სისტემა
სასწყობო ჯგუფის ქვეჯგუფი სწ-2	კი	-	კი	კი	-	კი	არა	
საცხოვრებელი ჯგუფი სც-2	არა	-	კი	კი		-	არა	
კიბის უჯრედი		-		კი				-
ლიფტები		-			კი (ლიფტები აღჭურვილია ჰაერის დაწნევის სიტემით			-
დერეფანი	არა	-	კი	კი				-
სახანძრო-სამაშველო სამსახურის მიერ გამოსაყენებელი მისაერთებლები				კი				
სახანძრო ტუმბოები და წყლის რეზერვუარი განთავსებულია -3.00 ნიშნულზე				კი				

თითოეული სართულიდან გასასვლელი საშუალება									
სართულები	დაკავებულობა და დაკავებულობის დატვირთვის ჯამური მაჩვენებელი	მოთხოვნილი გასასვლელების/გასასვლელთან მისადგომის რაოდენობა	გათვალისწინებული გასასვლელების/გასასვლელთან მისადგომის რაოდენობა და ტიპი	გასასვლელი საშუალებების სიგანე(მეტრი)					
				გზა-კიბეები		დერაფანი,		გასასვლელის გზა-კარი	
				მოთხოვნილი	გათვალისწინებული	მოთხოვნილი	გათვალისწინებული	მოთხოვნილი	გათვალისწინებული
სარდაფის სართული -3.00 ნიშნული	„ა“ ბლოკი სწ-2 (დ.დ.-7 მქსიმალური დატვირთვა თითო სართულზე)	1	1 შიგა გასასვლელი გზა-კიბე	1.10	1.15	1.20	მინ. 1.50	0,82 (თითო გზა-კარი)	მინ. 0,82 (თითო გზა-კარი)
პირველი მე-8 სართულები +3.10_21.70 ნიშნული	„ა“ ბლოკი სც-2 (დ.დ.-12 მქსიმალური დატვირთვა თითო სართულზე)	1	1 შიგა გასასვლელი გზა-კიბე	1.10	1.15	1.20	მინ. 1.50	0,82 (თითო გზა-კარი)	მინ. 0,82 (თითო გზა-კარი)
სარდაფის სართული -3.00 ნიშნული	„ბ“ ბლოკი სწ-2 (დ.დ.-8 მქსიმალური დატვირთვა თითო სართულზე)	1	1 შიგა გასასვლელი გზა-კიბე	1.10	1.15	1.20	მინ. 1.50	0,82 (თითო გზა-კარი)	მინ. 0,82 (თითო გზა-კარი)
პირველი მე-8 სართულები +3.10_21.70 ნიშნული	„ა“ ბლოკი სც-2 (დ.დ.-12 მქსიმალური დატვირთვა თითო სართულზე)	1	1 შიგა გასასვლელი გზა-კიბე	1.10	1.15	1.20	მინ. 1.50	0,82 (თითო გზა-კარი)	მინ. 0,82 (თითო გზა-კარი)

განიავებისადმი მოთხოვნები		
დაკავებულობები/სივრცეები/გასასვლელი საშუალებები	ბუნებრივი განიავება	მექანიკური განიავება
საცხოვრებელი ჯგუფი სც-2;	კი	
სასაწყობო ჯგუფის ქვეჯგუფი სწ-2		კი
კიბის უჯრედი	კი	
ლიფტები		კი
დერეფანი	კი	
ვესტიბიული	კი	

სართულები	საცხოვრებელი ერთეულები	ფიქსირებული მოწყობილობები									
		უნიტაზი (ერთ საცხოვრებელ ერთეულზე)		ტუალეტის ხელსაბანები (ერთ საცხოვრებელ ერთეულზე)		აბაზანა/შხაპი (ერთ საცხოვრებელ ერთეულზე)		სამზარეულოს ნიჟარა (ერთ საცხოვრებელ ერთეულზე)		ავტომატური სარეცხი მანქანის მისაერთებელი	
		მოთხოვნილი	გათვალისწინებული	მოთხოვნილი	გათვალისწინებული	მოთხოვნილი	გათვალისწინებული	მოთხოვნილი	გათვალისწინებული	მოთხოვნილი	გათვალისწინებული

პირველი მე-8 სართულები +3,10_21,70 ნიშნული	მაქსიმუმ 12 ერთეული თითოეულ სართულზე	1	1	1	1	1	1			1 (თითო საცხ. ერთეულზე)	1 (თითო საცხ. ერთეულზე)



ტექნიკურ-ეკონომიკური პარამეტრები	
მიწის ნაკვეთის ფართი	
მოშენების ფართი	
საერთო ფართი	
კ2-ის საანგარიშო ფართი გარე კონტურზე	
სამშენებლო მოცულობა	

მრავალბინიანი საცხოვრებელი სახლი №8

ნახაზის დასახელება				მასშტაბი	
გენგეგმა				m.1/100	
file		layout		form.	A2
შპს "ჯეი 5"	მისამართი: ქ.თბილისი, მოსკოვის გამზირი №1				
თანამდებობა	გვარი	ხელმოწერა			
დირექტორი	დ საგანელიძე				
არქიტექტორი	ს.ბერიშვილი				
კონსტრუქტორი	ბ.ბარბაქაძე				
სტადია	თარიღი	ფურც.რაოდ.	ფურცელი №		
პროექტი	27.09.2019				

ՀԱՅԱՍՏԱՆԻ ՀԱՆՐԱՊԵՏՈՒԹՅԱՆ	
ԱՐԱՐԱՏԻ ՄԱՐԶԻ	
ՎԱՂԱՐՇԱՊԱՏ ՔԱՂԱՔԻ	
ՀՀ-ՈՒ ԱՐԱՐԱՏԻ ՄԱՐԶՈՒՄ ԳՈՐԾԱՐԱՆԱՅԻՆ ՀԱՄԱԼԻՐ	
ՀՀ ՈՒՍՈՒՄՆԱԿԱՆ ԳԻՏՈՒԹՅՈՒՆՆԵՐԻ, ԿՐԹՈՒԹՅԱՆ, ՄՇԱԿՈՒՅԹԻ ԵՎ ՍՊՈՐՏԻ ՆԱԽԱՐԱՐՈՒԹՅԱՆ	
ՀՀ ԱՐԱՐԱՏԻ ՄԱՐԶԻ ՎԱՂԱՐՇԱՊԱՏ ՔԱՂԱՔԻ ՀԱՄԱՅՆՔԱՅԻՆ ՈՉ ԱՌԵՎՏՐԱՅԻՆ ԿԱԶՄԱԿԵՐՊՈՒԹՅԱՆ ՀԱՄԱՐ ՆԱԽԱՏԵՍՎՈՂ ՇԵՆՔԻ	

ՀԱՄԱՅՆՔԱՅԻՆ ԱՌԵՎՏՐԱՅԻՆ ԿԱԶՄԱԿԵՐՊՈՒԹՅԱՆ ՀԱՄԱՐ ՆԱԽԱՏԵՍՎՈՂ ՇԵՆՔԻ
№9

ՇԻՆԱՐԱՐԱԿԱՆ ԱՇԽԱՏԱՆՔՆԵՐԻ ԾԱՎԱԼ				
ՇԻՆԱՐԱՐԱԿԱՆ ԱՇԽԱՏԱՆՔՆԵՐԻ ԾԱՎԱԼ				m.1/100
ՀԱՏԱԿԱԳԾԱՅԻՆ ՊԼԱՆ				1:100
		Layout		A0
ՀԱՏԱԿԱԳԾԱՅԻՆ				formt.

ՀԱՏԱԿԱԳԾԱՅԻՆ ՊԼԱՆ №1	ՀԱՏԱԿԱԳԾԱՅԻՆ ՊԼԱՆ	ՇԻՆ.	1
ԱՇԽԱՏԱՆՔԱՅԻՆ ՆԱԽԱԳԻԾ	ՀԱՄԱՅՆՔԱՅԻՆ ՈՉ ԱՌԵՎՏՐԱՅԻՆ ԿԱԶՄԱԿԵՐՊՈՒԹՅԱՆ ՀԱՄԱՐ ՆԱԽԱՏԵՍՎՈՂ ՇԵՆՔԻ	ՀՀ ԱՐԱՐԱՏԻ ՄԱՐԶԻ ՎԱՂԱՐՇԱՊԱՏ ՔԱՂԱՔԻ ՀԱՄԱՅՆՔԱՅԻՆ ՈՉ ԱՌԵՎՏՐԱՅԻՆ ԿԱԶՄԱԿԵՐՊՈՒԹՅԱՆ ՀԱՄԱՐ ՆԱԽԱՏԵՍՎՈՂ ՇԵՆՔԻ	
ՀԱՄԱՐ ՆԱԽԱՏԵՍՎՈՂ ՇԵՆՔԻ			
ՀԱՄԱՅՆՔԱՅԻՆ ՈՉ ԱՌԵՎՏՐԱՅԻՆ ԿԱԶՄԱԿԵՐՊՈՒԹՅԱՆ			
ՀՀ ԱՐԱՐԱՏԻ ՄԱՐԶԻ ՎԱՂԱՐՇԱՊԱՏ ՔԱՂԱՔԻ			
ՀԱՅԱՍՏԱՆԻ ՀԱՆՐԱՊԵՏՈՒԹՅԱՆ			

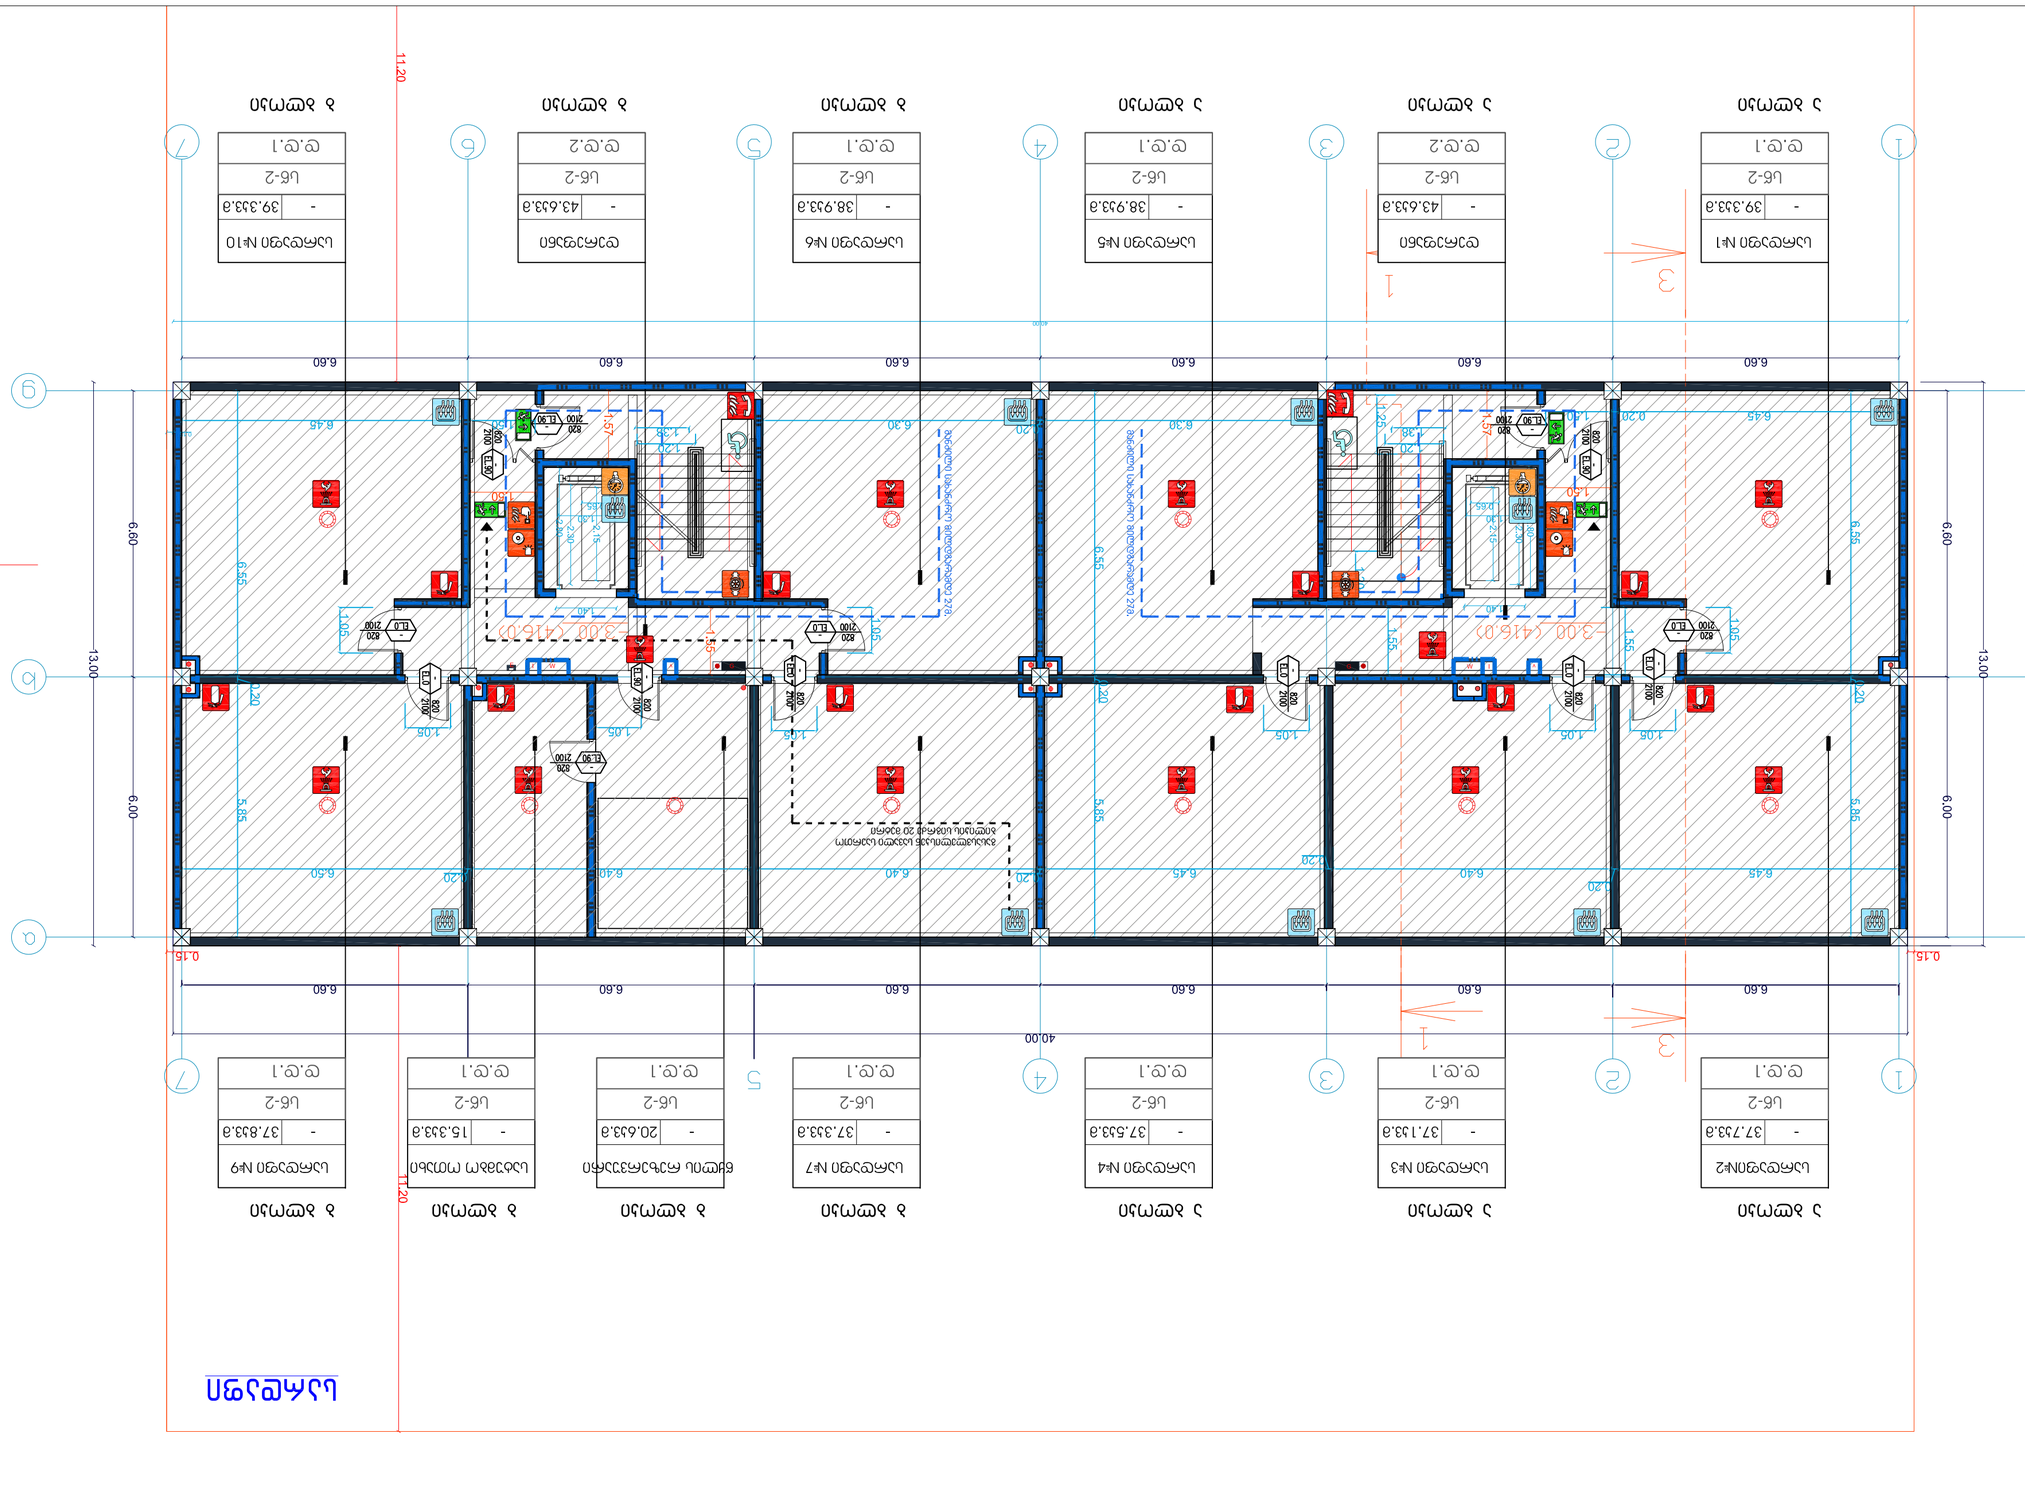
1
2
3
4
5
6
7
9
Ա
Բ
40.00
11.20
13.00
6.00
6.60
6.55
6.45
6.30
6.40
6.50
6.20
5.85
1.05
1.40
1.55
1.57
1.38
1.20
0.15
-3.00 (-1.6.0)
Ա-Ա
Բ-Բ
Ա-Ա
Ա-Ա
Ա-Ա

Инв.№ подл.	Подп. и дата	Взам.инв.№
Изм. Кол.уч.	Лист № докум.	Подп. Дата
Разраб.		Лит. Лист Листов
Пров.		
Н.контр.		
ГИП		

Жилой дом №9
Жилой дом переменной этажности
Планы этажей
Стадия | Масса | Масштаб
Р | | 1:100
Копировал | Формат А2

Квартира №1	2-комнатная	32.433.в
Квартира №2	2-комнатная	49.333.в
Квартира №3	2-комнатная	49.333.в
Квартира №4	2-комнатная	32.433.в
Квартира №33	2-комнатная	32.433.в
Квартира №34	2-комнатная	30.833.в
Квартира №35	2-комнатная	30.733.в
Квартира №36	2-комнатная	31.433.в
Квартира №37	2-комнатная	32.833.в

Изм.	Кол.уч.	Лист № докум.
Подп.	Дата	

1 Планы этажей

Инв.№ подл.	Подп. и дата	Взам.инв.№
Изм. Кол.уч. Лист № док. Подп. Дата		
ГИП	Шапкин С.А.	
Разраб.	Шапкин С.А.	
Н.контр.	Шапкин С.А.	
Гл.спец.	Шапкин С.А.	

Жилой дом №9

Стадия	Лист	Листов	
Р	1		
ООО "Проектная мастерская "Шапкин и К"			

План 1-го этажа

Копировал

Формат А2

Согласовано			
Инв.№ подл.	Подп. и дата	Взам.инв.№	
Изм. Кол.уч. Лист № док. Подп. Дата			

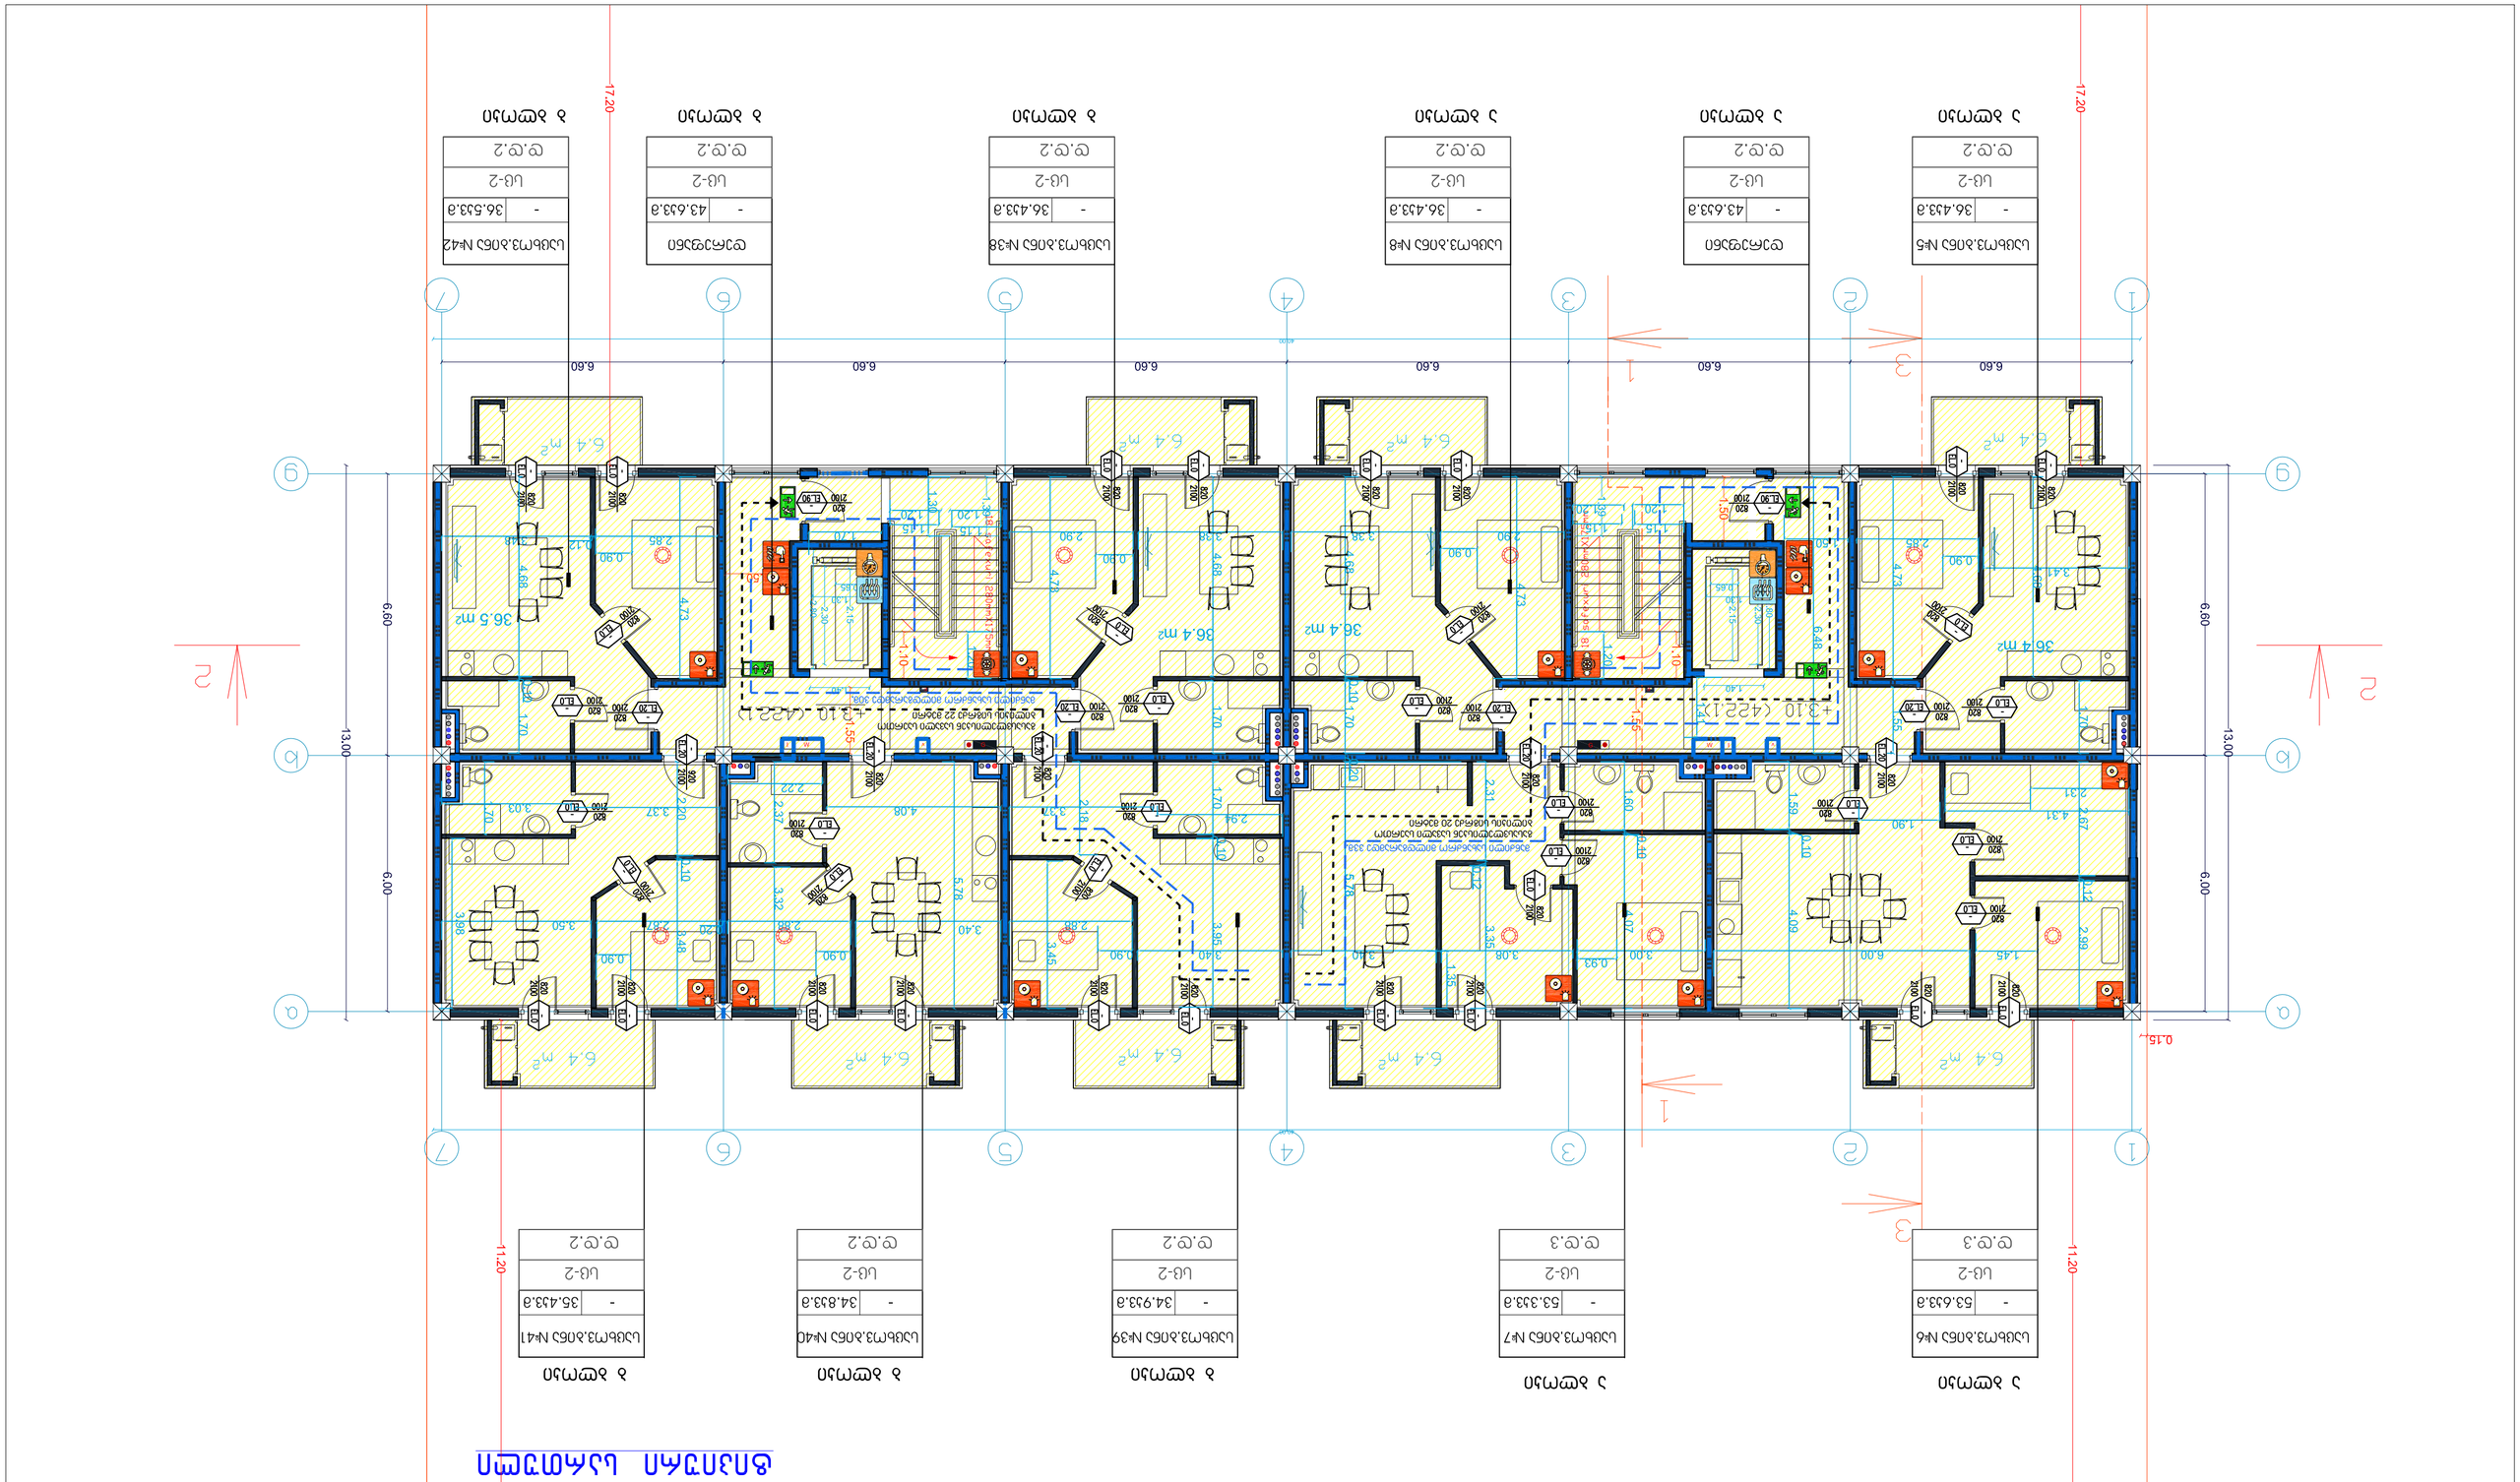

Нов административен сграден комплекс
№9

Етапно разрешение за строеж	
Фаза	Работен проект
Обект	Нов административен сграден комплекс №9
Адрес	УПИ I-1, кв. 1 по плана на гр. Ихтиман, м. Ихтиманска Средна гора
Възложител	Ихтиманска Средна гора ЕООД
Проектант	Арх. Ивайло Стоянов Ангелов, рег. № 0000 от КАИ
Мащаб	1:100
Дата	27.09.2019 г.

Фаза	Обект	Лист	Листа
РП	Нов административен сграден комплекс №9	1	1

Име	Подпис	Дата
Арх. Ивайло Стоянов Ангелов		27.09.2019
Инж. Мария Стоянова Ангелова		
Инж. Ангел Ангелов Ангелов		
Инж. Ангел Ангелов Ангелов		
Инж. Ангел Ангелов Ангелов		

Ревизия	Описание	Дата

Изготвил: Арх. Ивайло Ангелов, рег. № 0000 от КАИ

Проектът е изготвен съгласно Наредба № 4 от 21.05.2001 г. за обхвата и съдържанието на инвестиционните проекти

Проектът е съобразен с Наредба № 7 от 22.12.2003 г. за правилата и нормативите за осигуряване на достъпна среда за хора с увреждания

Проектът е съобразен с Наредба № 2 от 31.07.2003 г. за правилата и нормативите за пожарна безопасност при проектиране, строителство и експлоатация на обектите

Проектът е съобразен с Наредба № 15 от 22.07.2005 г. за топлосъхранение и икономия на енергия в сгради

Проектът е съобразен с Наредба № 4 от 14.06.2005 г. за енергийна ефективност на сградите

Проектът е съобразен с Наредба № 7 от 23.07.1999 г. за технически правила и нормативи за проектиране, изграждане и експлоатация на сградите, съоръженията и прилежащите им терени

Проектът е съобразен с Наредба № 3 от 31.07.2003 г. за правилата и нормативите за устройство на електрическите уредби и електропроводните линии

Проектът е съобразен с Наредба № 16 от 09.06.2008 г. за техническите правила и нормативи за проектиране, изграждане и експлоатация на сградните водопроводни и канализационни системи

Проектът е съобразен с Наредба № 6 от 09.06.2008 г. за техническите правила и нормативи за проектиране, изграждане и експлоатация на сградните отоплителни, вентилационни и климатични инсталации

Проектът е съобразен с Наредба № 8 от 14.06.2005 г. за техническите правила и нормативи за проектиране, изграждане и експлоатация на сградните газоснабдителни инсталации

Проектът е съобразен с Наредба № 5 от 28.02.2005 г. за техническите правила и нормативи за проектиране, изграждане и експлоатация на сградните мълниезащитни инсталации

Проектът е съобразен с Наредба № 2 от 22.03.2004 г. за минималните изисквания за здравословни и безопасни условия на труд при използване на работното оборудване

Проектът е съобразен с Наредба № 3 от 01.08.2003 г. за минималните изисквания за здравословни и безопасни условия на труд при използване на лични предпазни средства

Проектът е съобразен с Наредба № 7 от 23.09.1999 г. за минималните изисквания за здравословни и безопасни условия на труд при работа с видеодисплейни екрани

Проектът е съобразен с Наредба № 2 от 22.03.2004 г. за минималните изисквания за здравословни и безопасни условия на труд при ръчни операции с товари

Проектът е съобразен с Наредба № 4 от 14.06.2005 г. за енергийна ефективност на сградите

Проектът е съобразен с Наредба № 7 от 23.07.1999 г. за технически правила и нормативи за проектиране, изграждане и експлоатация на сградите, съоръженията и прилежащите им терени

Проектът е съобразен с Наредба № 3 от 31.07.2003 г. за правилата и нормативите за устройство на електрическите уредби и електропроводните линии

Проектът е съобразен с Наредба № 16 от 09.06.2008 г. за техническите правила и нормативи за проектиране, изграждане и експлоатация на сградните водопроводни и канализационни системи

Проектът е съобразен с Наредба № 6 от 09.06.2008 г. за техническите правила и нормативи за проектиране, изграждане и експлоатация на сградните отоплителни, вентилационни и климатични инсталации

Проектът е съобразен с Наредба № 8 от 14.06.2005 г. за техническите правила и нормативи за проектиране, изграждане и експлоатация на сградните газоснабдителни инсталации

Проектът е съобразен с Наредба № 5 от 28.02.2005 г. за техническите правила и нормативи за проектиране, изграждане и експлоатация на сградните мълниезащитни инсталации

Проектът е съобразен с Наредба № 2 от 22.03.2004 г. за минималните изисквания за здравословни и безопасни условия на труд при използване на работното оборудване

Проектът е съобразен с Наредба № 3 от 01.08.2003 г. за минималните изисквания за здравословни и безопасни условия на труд при използване на лични предпазни средства

Проектът е съобразен с Наредба № 7 от 23.09.1999 г. за минималните изисквания за здравословни и безопасни условия на труд при работа с видеодисплейни екрани

Проектът е съобразен с Наредба № 2 от 22.03.2004 г. за минималните изисквания за здравословни и безопасни условия на труд при ръчни операции с товари

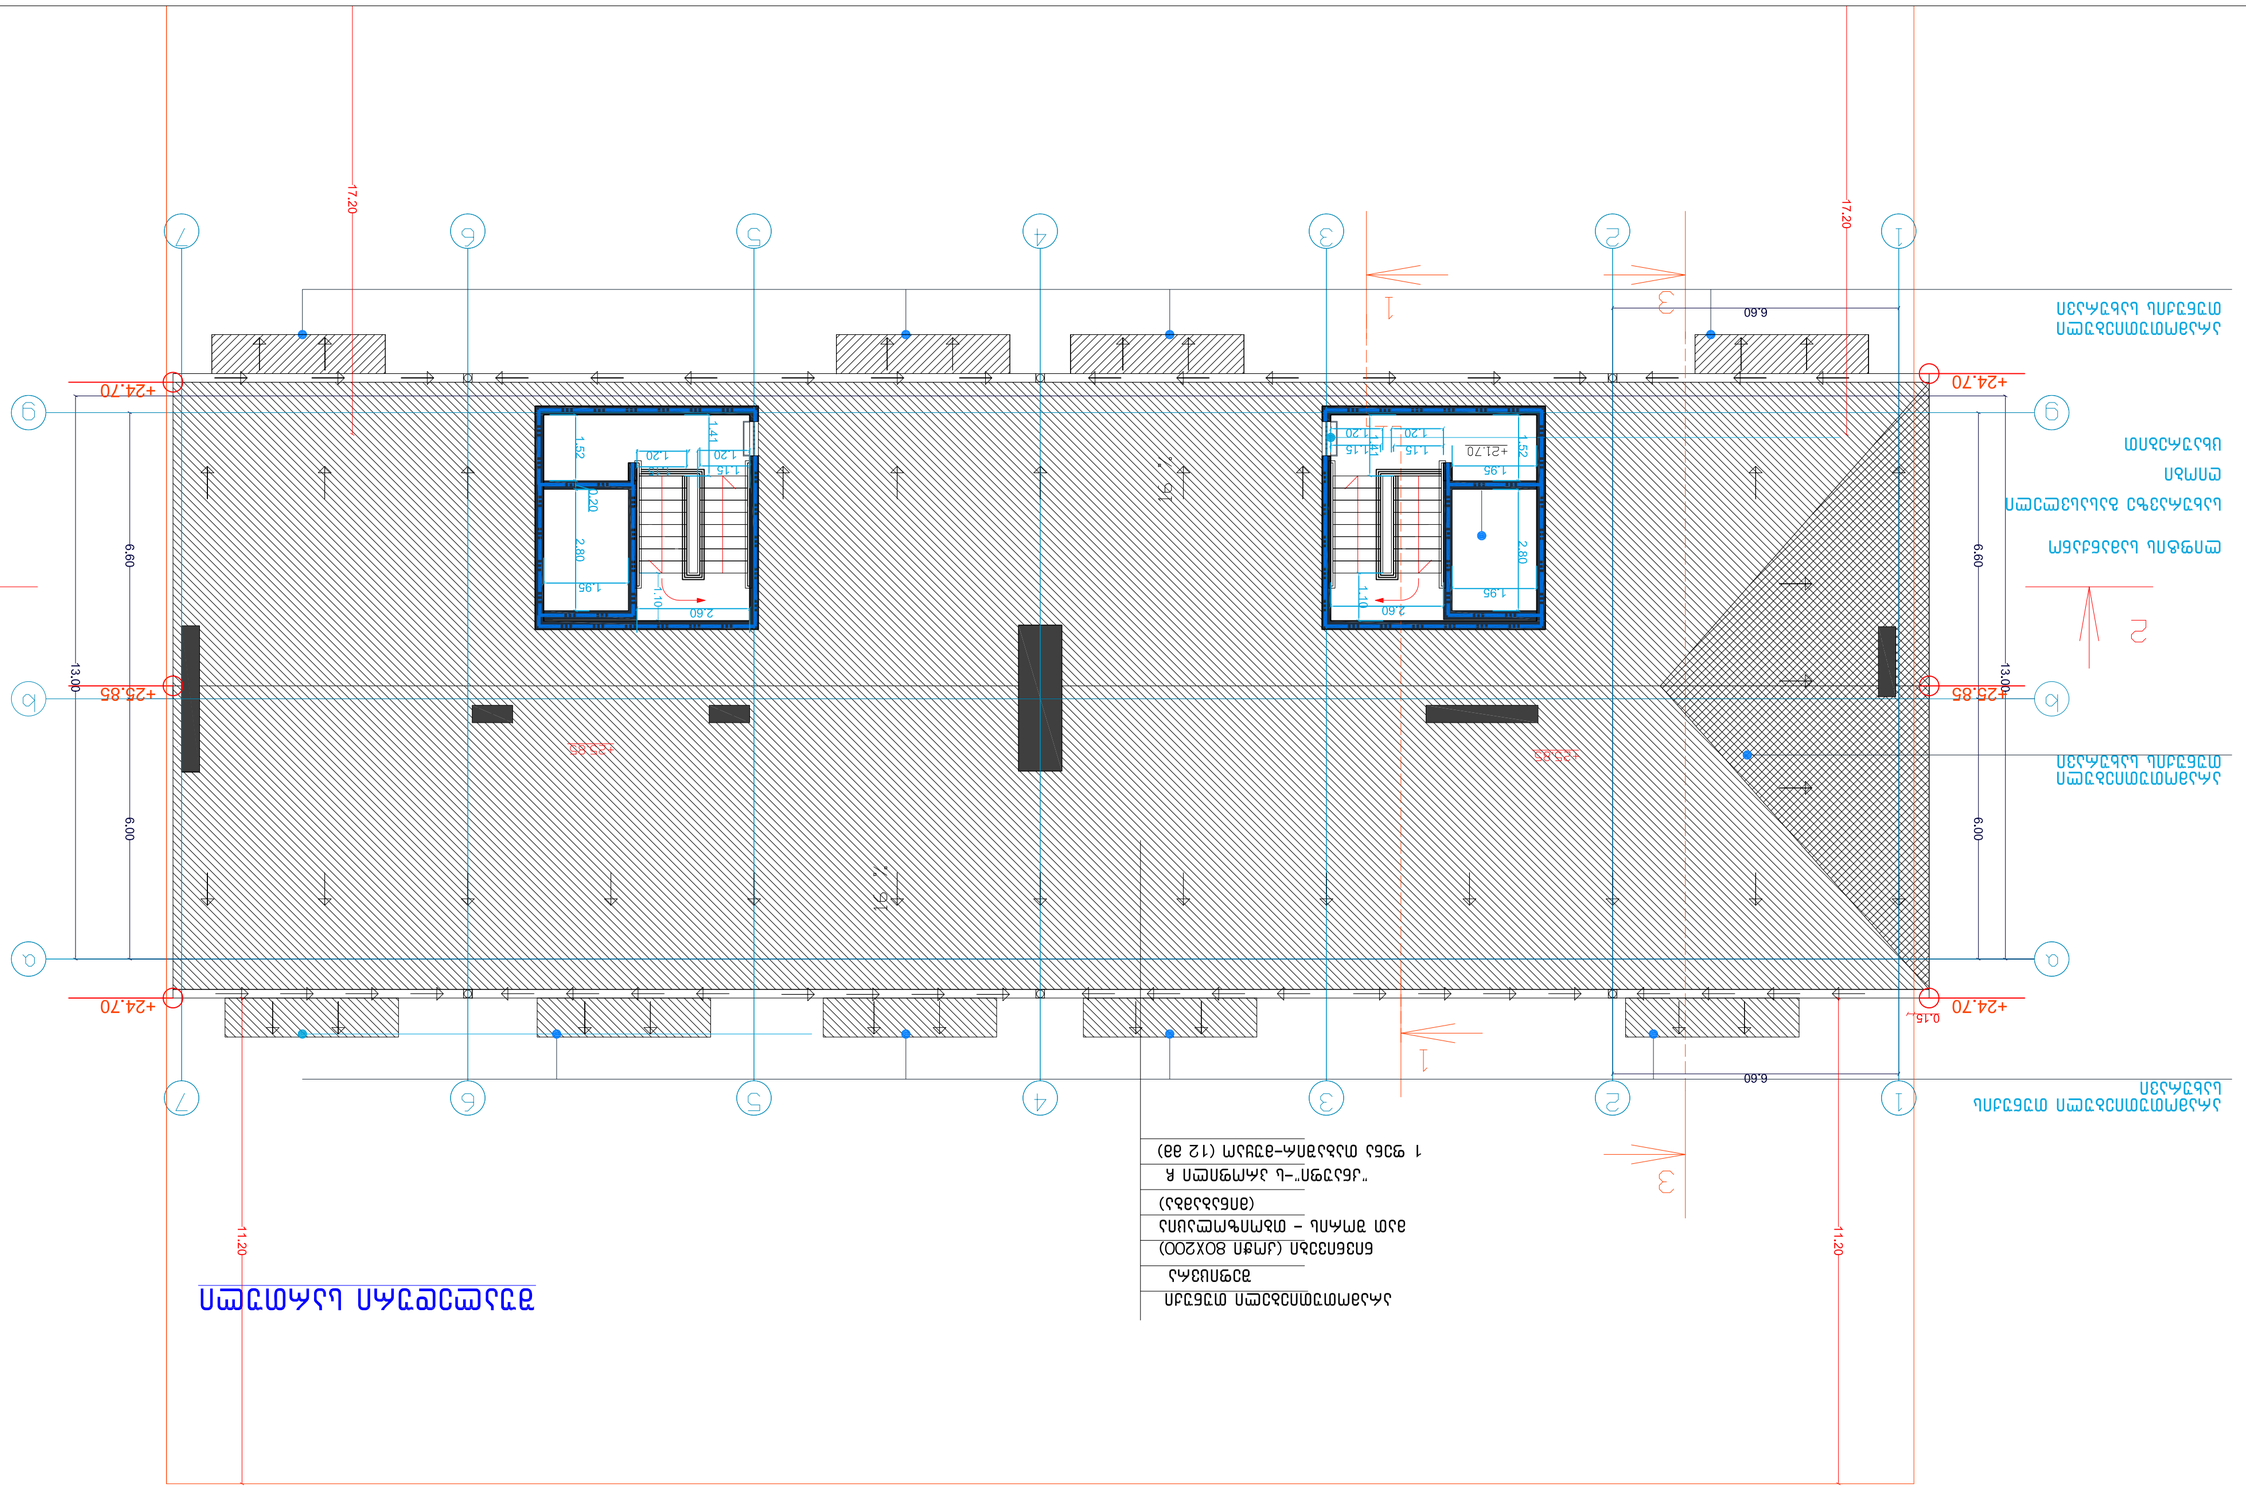

Напречен разрез 1-1

Разрез 2-2

Разрез 3-3

Разрез 4-4

Разрез 1000-1000

Инв.№ подл.	Подп. и дата	Взам.инв.№

Изм.	Кол.уч.	Лист	№док.	Подп.	Дата	
Разработал				Стадия	Лист	Листов
Проверил						
Н.контр.						
ГИП						

Жилой дом с подземной автостоянкой
по ул. Ленина в г. Ростове-на-Дону

Схема планировочной организации земельного участка

ООО "Проектная организация"

Копировал Формат А1

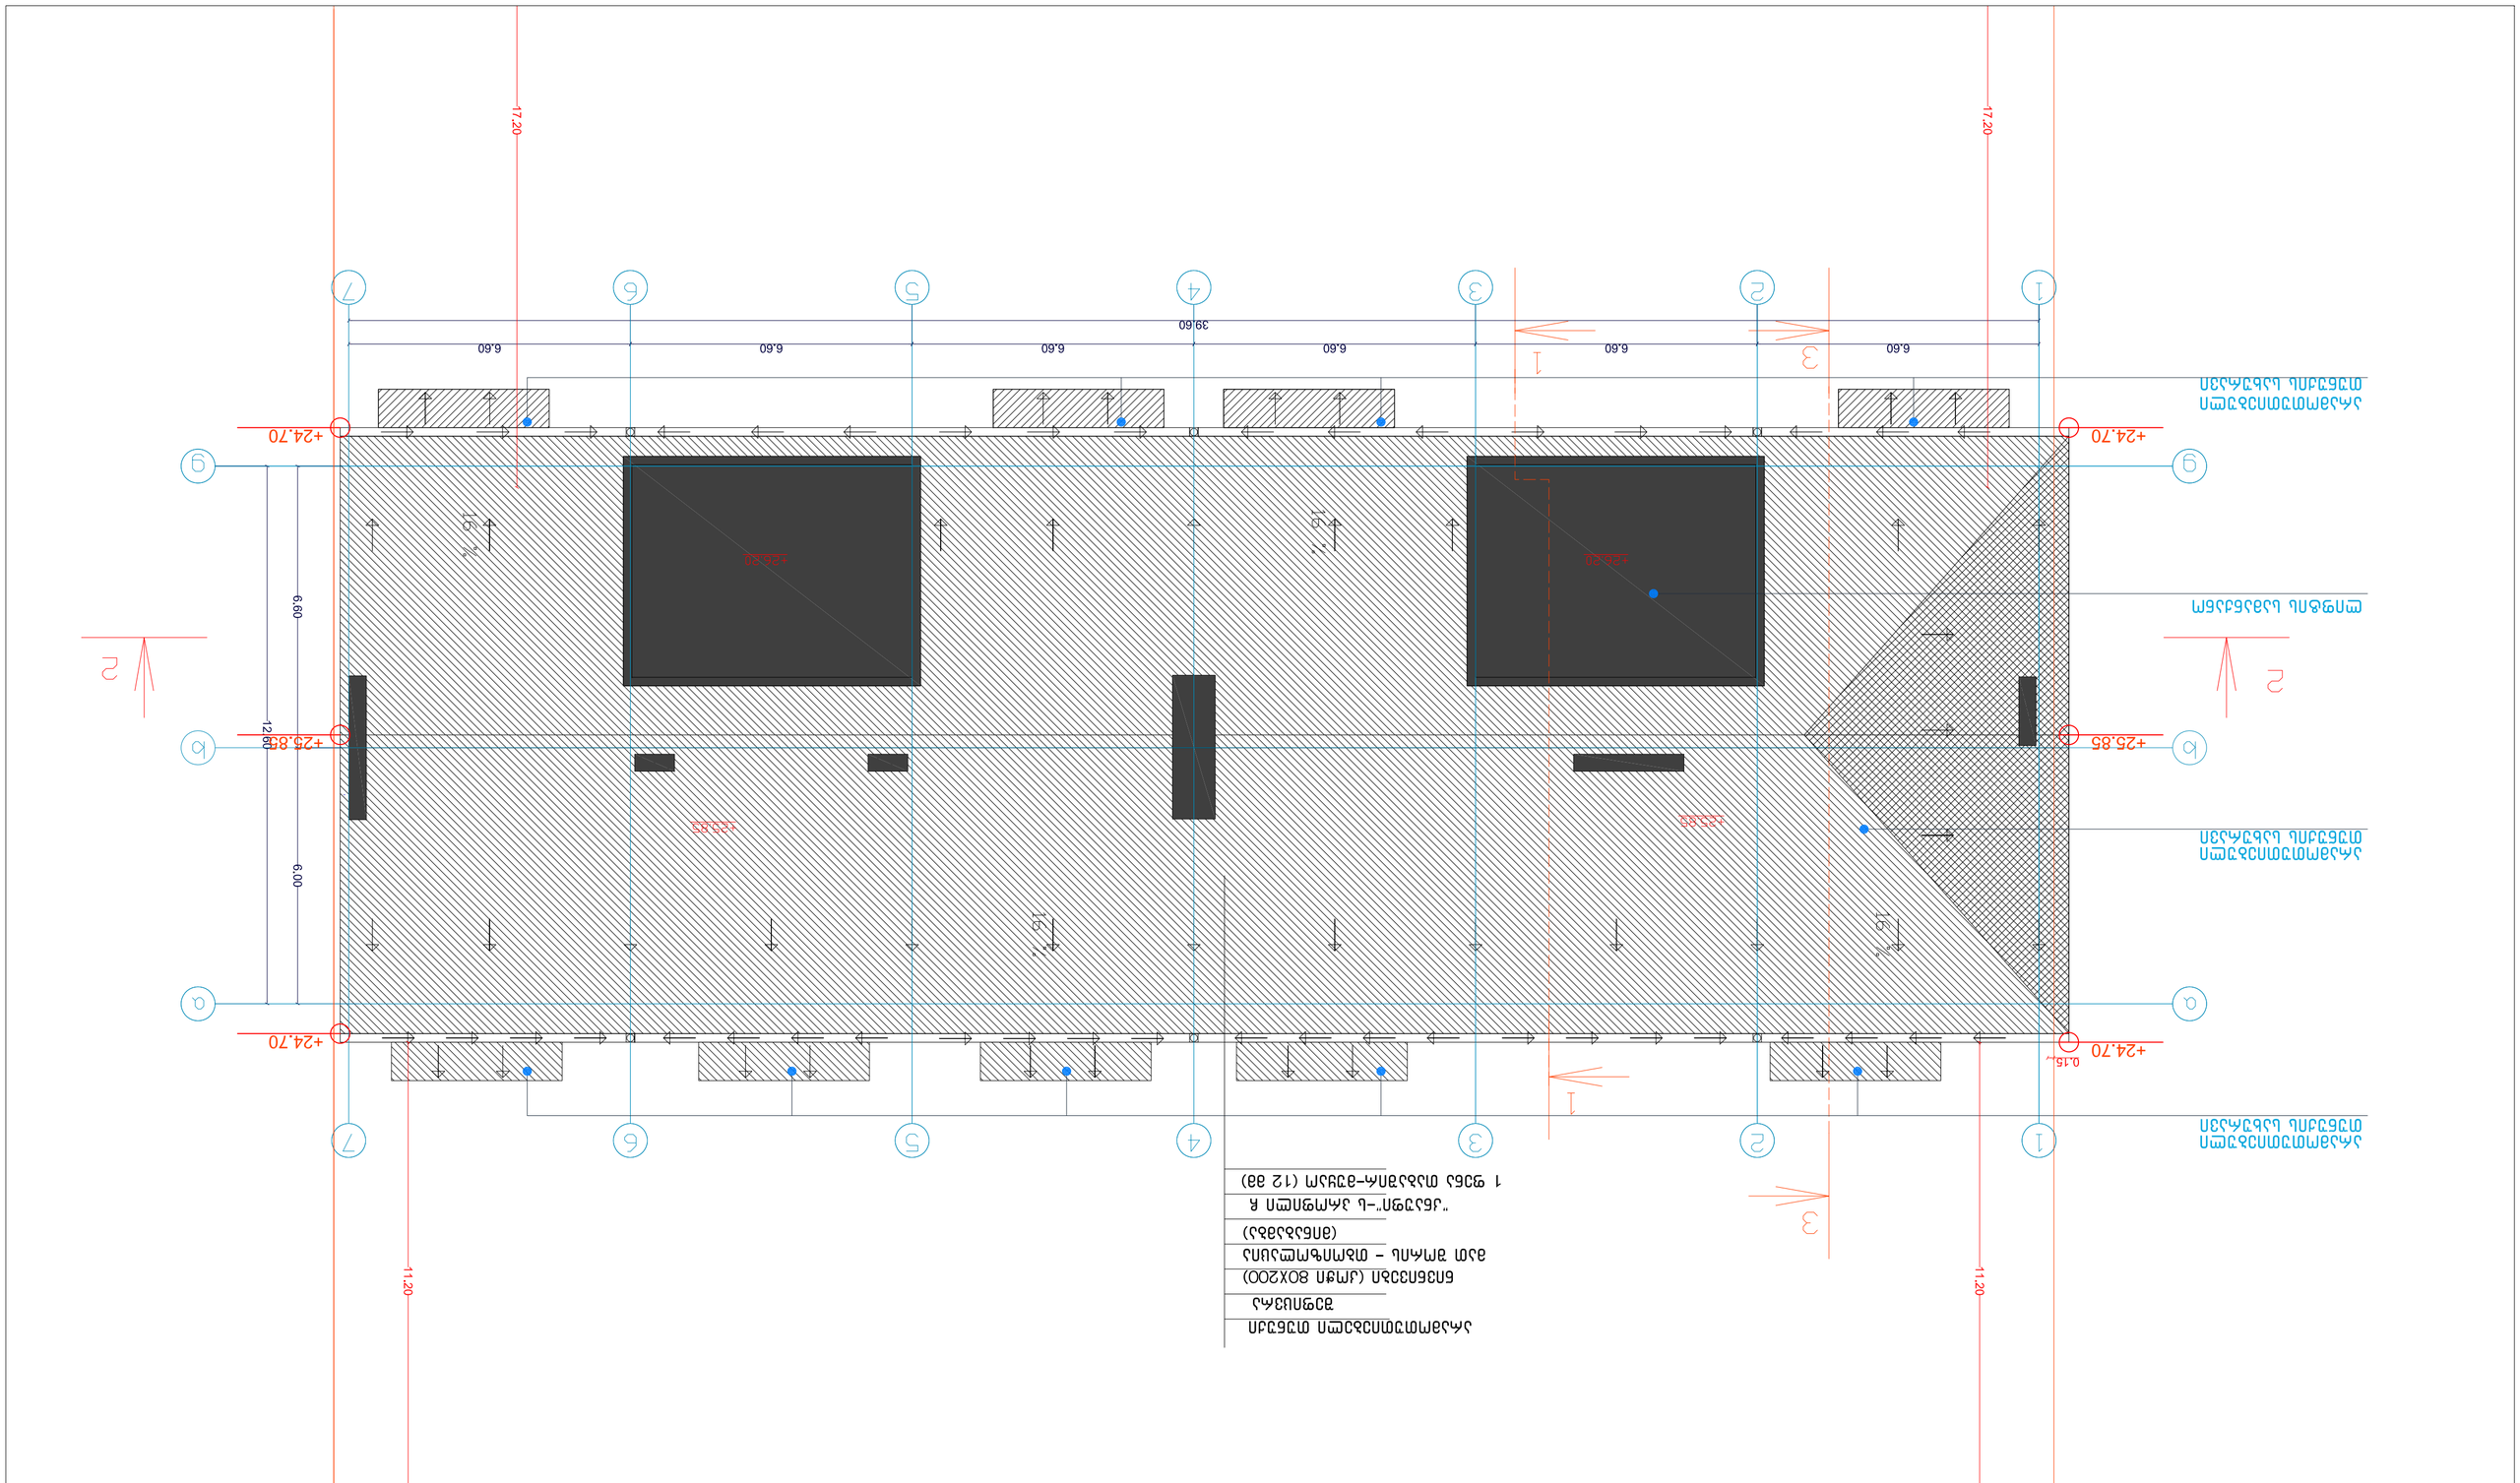

Экспликация зданий и сооружений

Поз.	Наименование	Этажность	Количество	Площадь застройки, м2	Общая площадь, м2	Строительный объем, м3	Примечание
1	Жилой дом	25	1	1200,00	30000,00	90000,00	
2	Подземная автостоянка	1	1	1200,00	1200,00	3600,00	
3	Трансформаторная подстанция	1	1	36,00	36,00	108,00	
4	Газорегуляторный пункт	1	1	24,00	24,00	72,00	
5	Площадка для мусоросборников		1	12,00			
6	Площадка для отдыха взрослого населения		1	150,00			
7	Площадка для игр детей дошкольного возраста		1	200,00			
8	Площадка для игр детей младшего школьного возраста		1	250,00			
9	Площадка для занятий физкультурой		1	300,00			
10	Площадка для выгула собак		1	100,00			
11	Площадка для стоянки автомобилей		1	1500,00			
12	Площадка для стоянки автомобилей		1	1500,00			
Ведомость элементов благоустройства

Поз.	Наименование	Тип, марка, обозначение документа, номер чертежа	Количество	Примечание
1	Скамья	Скамья парковая	10	
2	Урна	Урна для мусора	10	
3	Качели	Качели двойные	2	
4	Песочница	Песочница с навесом	1	
5	Горка	Горка детская	1	
6	Карусель	Карусель детская	1	
7	Спортивный комплекс	Спортивный комплекс уличный	1	
8	Беседка	Беседка деревянная	1	
9	Ограждение	Ограждение металлическое	200 м	
10	Ворота	Ворота распашные	2	
11	Калитка	Калитка	4	
12	Шлагбаум	Шлагбаум автоматический	2	
13	Информационный щит	Информационный щит	1	
14	Указатель	Указатель направления	4	
15	Светильник	Светильник уличный	50	
16	Фонарь	Фонарь декоративный	20	
17	Бордюр	Бордюр дорожный	1200 м	
18	Пандус	Пандус для маломобильных групп населения	2	
19	Ступени	Ступени бетонные	4	
20	Подпорная стена	Подпорная стена железобетонная	50 м	
21	Газон	Газон обыкновенный	1500 м2	
22	Цветник	Цветник	100 м2	
23	Кустарник	Кустарник	200 шт	
24	Дерево	Дерево	50 шт	
25	Живая изгородь	Живая изгородь	100 м	
26	Газонная решетка	Газонная решетка	100 м2	
27	Плитка тротуарная	Плитка тротуарная	2000 м2	
28	Асфальтобетонное покрытие	Асфальтобетонное покрытие	3000 м2	
29	Щебеночное покрытие	Щебеночное покрытие	500 м2	
30	Резиновое покрытие	Резиновое покрытие	200 м2	
31	Песчаное покрытие	Песчаное покрытие	100 м2	
32	Травяное покрытие	Травяное покрытие	1000 м2	
33	Водоотводной лоток	Водоотводной лоток	100 м	
34	Дренажная система	Дренажная система	1	
35	Ливневая канализация	Ливневая канализация	1	
36	Колодец	Колодец смотровой	10	
37	Решетка дождеприемная	Решетка дождеприемная	10	
38	Трансформаторная подстанция	Трансформаторная подстанция	1	
39	Газорегуляторный пункт	Газорегуляторный пункт	1	
40	Площадка для мусоросборников	Площадка для мусоросборников	1	
41	Площадка для отдыха взрослого населения	Площадка для отдыха взрослого населения	1	
42	Площадка для игр детей дошкольного возраста	Площадка для игр детей дошкольного возраста	1	
43	Площадка для игр детей младшего школьного возраста	Площадка для игр детей младшего школьного возраста	1	
44	Площадка для занятий физкультурой	Площадка для занятий физкультурой	1	
45	Площадка для выгула собак	Площадка для выгула собак	1	
46	Площадка для стоянки автомобилей	Площадка для стоянки автомобилей	1	
47	Площадка для стоянки автомобилей	Площадка для стоянки автомобилей	1	
Ведомость покрытий

Поз.	Наименование	Площадь, м2	Примечание
1	Асфальтобетонное покрытие	3000	
2	Плитка тротуарная	2000	
3	Щебеночное покрытие	500	
4	Резиновое покрытие	200	
5	Песчаное покрытие	100	
6	Травяное покрытие	1000	
7	Газонная решетка	100	
8	Цветник	100	
9	Газон	1500	
10	Дорожка	500	
11	Площадка для мусоросборников	12	
12	Площадка для отдыха взрослого населения	150	
13	Площадка для игр детей дошкольного возраста	200	
14	Площадка для игр детей младшего школьного возраста	250	
15	Площадка для занятий физкультурой	300	
16	Площадка для выгула собак	100	
17	Площадка для стоянки автомобилей	1500	
18	Площадка для стоянки автомобилей	1500	
Ведомость малых архитектурных форм

Поз.	Наименование	Тип, марка, обозначение документа, номер чертежа	Количество	Примечание
1	Скамья	Скамья парковая	10	
2	Урна	Урна для мусора	10	
3	Качели	Качели двойные	2	
4	Песочница	Песочница с навесом	1	
5	Горка	Горка детская	1	
6	Карусель	Карусель детская	1	
7	Спортивный комплекс	Спортивный комплекс уличный	1	
8	Беседка	Беседка деревянная	1	
9	Ограждение	Ограждение металлическое	200 м	
10	Ворота	Ворота распашные	2	
11	Калитка	Калитка	4	
12	Шлагбаум	Шлагбаум автоматический	2	
13	Информационный щит	Информационный щит	1	
14	Указатель	Указатель направления	4	
15	Светильник	Светильник уличный	50	
16	Фонарь	Фонарь декоративный	20	
17	Бордюр	Бордюр дорожный	1200 м	
18	Пандус	Пандус для маломобильных групп населения	2	
19	Ступени	Ступени бетонные	4	
20	Подпорная стена	Подпорная стена железобетонная	50 м	
21	Газон	Газон обыкновенный	1500 м2	
22	Цветник	Цветник	100 м2	
23	Кустарник	Кустарник	200 шт	
24	Дерево	Дерево	50 шт	
25	Живая изгородь	Живая изгородь	100 м	
26	Газонная решетка	Газонная решетка	100 м2	
27	Плитка тротуарная	Плитка тротуарная	2000 м2	
28	Асфальтобетонное покрытие	Асфальтобетонное покрытие	3000 м2	
29	Щебеночное покрытие	Щебеночное покрытие	500 м2	
30	Резиновое покрытие	Резиновое покрытие	200 м2	
31	Песчаное покрытие	Песчаное покрытие	100 м2	
32	Травяное покрытие	Травяное покрытие	1000 м2	
33	Водоотводной лоток	Водоотводной лоток	100 м	
34	Дренажная система	Дренажная система	1	
35	Ливневая канализация	Ливневая канализация	1	
36	Колодец	Колодец смотровой	10	
37	Решетка дождеприемная	Решетка дождеприемная	10	
38	Трансформаторная подстанция	Трансформаторная подстанция	1	
39	Газорегуляторный пункт	Газорегуляторный пункт	1	
40	Площадка для мусоросборников	Площадка для мусоросборников	1	
41	Площадка для отдыха взрослого населения	Площадка для отдыха взрослого населения	1	
42	Площадка для игр детей дошкольного возраста	Площадка для игр детей дошкольного возраста	1	
43	Площадка для игр детей младшего школьного возраста	Площадка для игр детей младшего школьного возраста	1	
44	Площадка для занятий физкультурой	Площадка для занятий физкультурой	1	
45	Площадка для выгула собак	Площадка для выгула собак	1	
46	Площадка для стоянки автомобилей	Площадка для стоянки автомобилей	1	
47	Площадка для стоянки автомобилей	Площадка для стоянки автомобилей	1	
Ведомость покрытий

Поз.	Наименование	Площадь, м2	Примечание
1	Асфальтобетонное покрытие	3000	
2	Плитка тротуарная	2000	
3	Щебеночное покрытие	500	
4	Резиновое покрытие	200	
5	Песчаное покрытие	100	
6	Травяное покрытие	1000	
7	Газонная решетка	100	
8	Цветник	100	
9	Газон	1500	
10	Дорожка	500	
11	Площадка для мусоросборников	12	
12	Площадка для отдыха взрослого населения	150	
13	Площадка для игр детей дошкольного возраста	200	
14	Площадка для игр детей младшего школьного возраста	250	
15	Площадка для занятий физкультурой	300	
16	Площадка для выгула собак	100	
17	Площадка для стоянки автомобилей	1500	
18	Площадка для стоянки автомобилей	1500	
		ამოღო ფანჯრის ბლოკის ფარდული

ამოღებული ნაგებობის ნაწილების ნუსხა
