# მრავალფუნქციური შენობა-ნაგებობა ბელიაშვილის ქუჩაზე

## პროექტი

პროექტი დამუშავებულია საქართველოს მთავრობის დადგენილება №41-ის, "შენობა-ნაგებობის უსაფრთხოების წესების" ტექნიკური რეგლამენტის მიხედვით



დამკვეთი: შპს "ენერჯი"

ENERGE ენერჯი

შემსრულებელი:
შ.პ.ს. "არქ არეა"

თბილისი. 2018წ.

WWW.ARCHAREA.GE

# საოფისე შენობა ბელიაშვილის ქუჩაზე

## ავტოფარეხის გეგმა -2.80 ნიშნულზე

ფართების ჩამონათვალი:

1. ბიბის უჯრედი;
2. შშმპ ლიფტი;
3. მიწისქვეშა ავტოსადგომი;
4. ავზის სათავსო.

ფართების ჩამონათვალი:

ავტოფარეხი - 436.75კვ.მ
დამხმარე ფართი - 66.50კვ.მ
ბიბის უჯრედი და დერეფანი-49.50 კვ.მ
სულ - 552.75 კვ.მ

| | |
|---|---|
| თბილისი 2018 წ | |
| დაკვეთა № 1 | ფორმატი A3 |
| დამკვეთი | |
| შპს "ენერჯი" | |
| მრავალფუნქციური კომპლექსი/შენობა | |
| მისამართი: ქ.თბილისი, აღაჯი ბელიაშვილის ქ. №53 ს.კ. 01.13.03.010.054 | |
| ექსპლიკაცია | |

- ავტოსადგომი
- კომერციული ფართი
- ბიბის უჯრედი, სადარბაზო, ლიფტი
- საოფისე ფართი
- სასანყვლე ფართი
- დამხმარე ფართი
- ბივუანი
- ტერასა

### პირობითი ნიშნები

- საპროექტო საზღვარი
- ±0.00 არქიტექტურული ნიშნული
- ① ჭრილის ხაზი

### შენიშვნები:

1. ნახაზზე ზომები მოცემულია მილიმეტრებში;
2. ნახაზზე ყველა ცვლილება მშენებლობისას შეთანხმებული უნდა იყოს პროექტის ავტორთან;

| | | |
|---|---|---|
| თანამდებობა | გვარი | ხელმოწერა |
| დირექტორი | ზ. აბამელაძე | |
| პრ. ავტორი | ზ. აბამელაძე | |
| დაამუშავა | ე. სუთიძე | |
| სტადია | ფარცელი | ფარცლები |
| პროექტი | 20 | 48 |


| | |
|---|---|
| მაშტაბი 1:150 | თარიღი 24.10.2018 |
| საპროექტოს ლოგო | მისამართი |

ქ. თბილისი
ზაქარიაძის ქ. №8
ს/კ 412706610
ტელ: 595 44 20 20
www.archarea.ge

# საოფისე შენობა ბელიაშვილის ქუჩაზე

WWW.ARCHAREA.GE

## I სართულის გეგმა
## ±0.00 ნიშნულზე

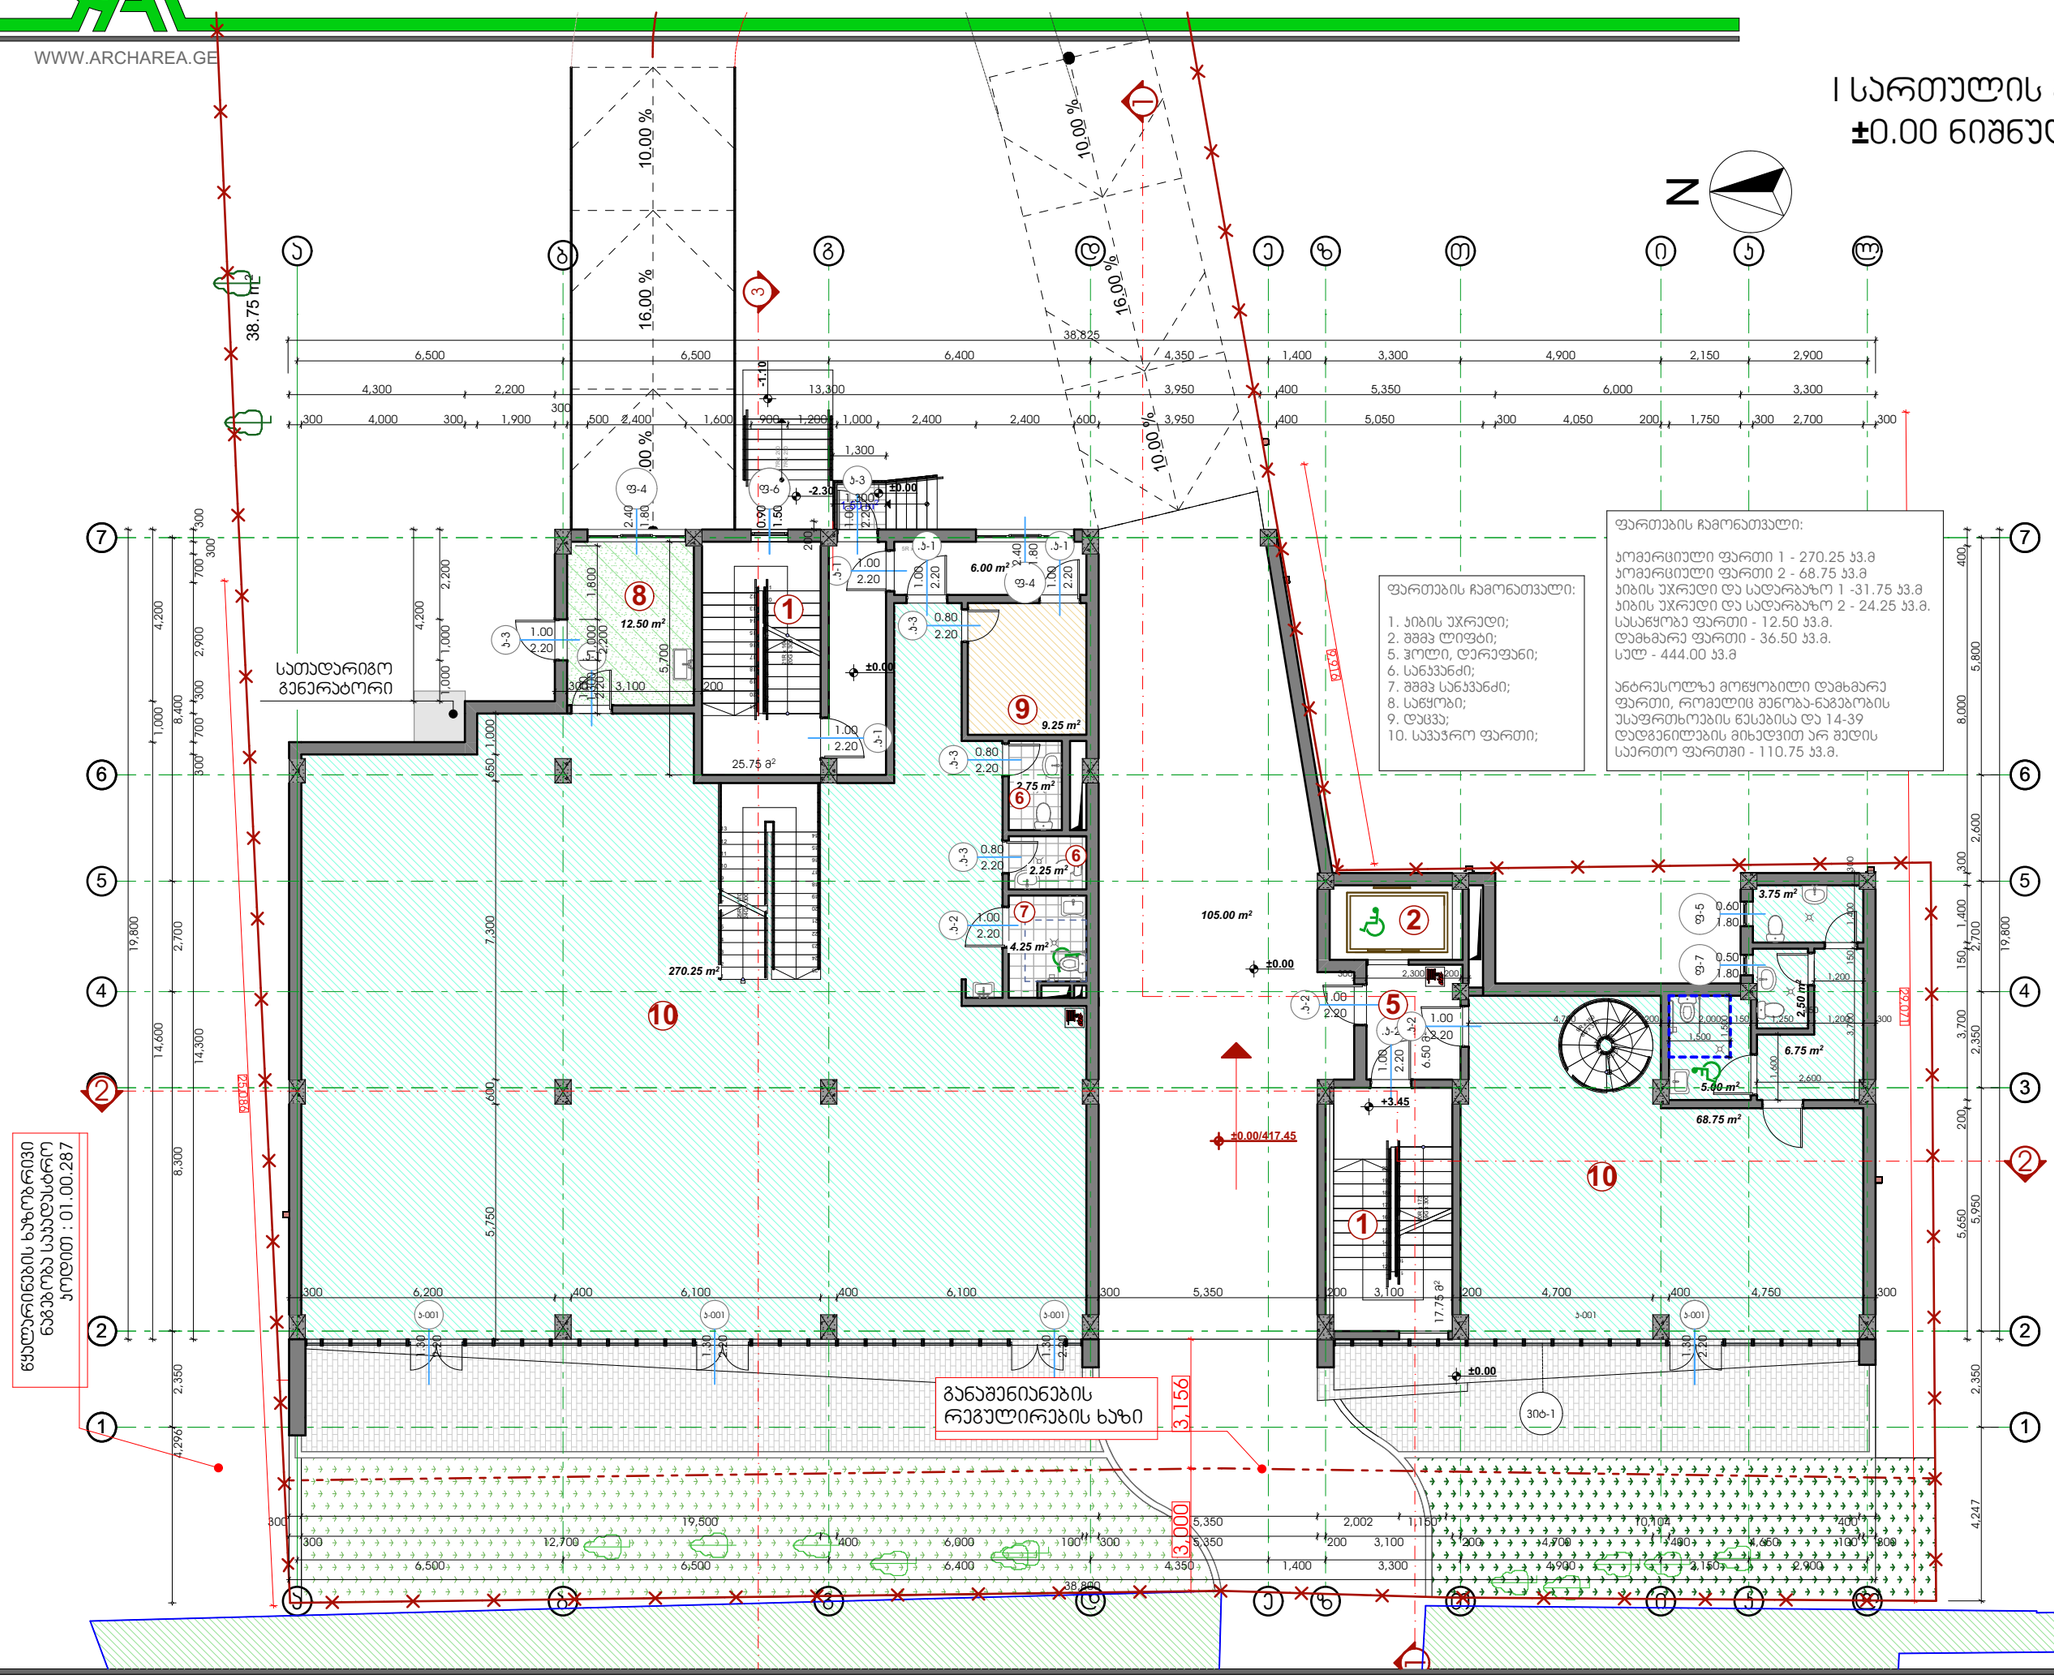


ფართების ჩამონათვალი:

1. პიბის უჯრედი;
2. შშმპ ლიფტი;
5. ჰოლი, დერეფანი;
6. სანკვანძი;
7. შშმპ სანკვანძი;
8. საწყობი;
9. დაცვა;
10. საველო ფართი;

ფართების ჩამონათვალი:

პომერციული ფართი 1 - 270.25 კვ.მ
პომერციული ფართი 2 - 68.75 კვ.მ
პიბის უჯრედი და სადარბაზო 1 -31.75 კვ.მ
პიბის უჯრედი და სადარბაზო 2 - 24.25 კვ.მ.
სასაწყობე ფართი - 12.50 კვ.მ.
დამხმარე ფართი - 36.50 კვ.მ.
სულ - 444.00 კვ.მ

ანტრესოლზე მოწყობილი დამხმარე ფართი, რომელიც შენობა-ნაგებობის უსაფრთხოების წესებისა და 14-39 დადგენილების მიხედვით არ შედის საერთო ფართში - 110.75 კვ.მ.

| | | |
|---|---|---|
| თბილისი 2018 წ | | |
| დაკვეთა № 1 | ფორმატი A3 | |
| დამკვეთი | | |
| შპს "ენერჯი" | | |
| მრავალფუნქციური პომპლექსი/შენობა | | |
| მისამართი: ქ.თბილისი, აპაკი ბელიაშვილის ქ. №53 ს.კ. 01.13.03.010.054 | | |
| ექსპლიკაცია | | |

- პატოსდგომი
- პომერციული ფართი
- პიბის უჯრედი, სადარბაზო, ლიფტი
- საოფისე ფართი
- სასაწყობე ფართი
- დამხმარე ფართი
- პივანი
- ტერასა

### პირობითი ნიშნები

- საპადასტრო საზღვარი
- ±0.00 არქიტექტურული ნიშნული
- ① ვრილის ხაზი

### შენიშვნები:

1. ნახაზზე ზომები მოცემულია მილიმეტრებში;
2. ნახაზზე ყველა ცვლილება მშენებლობისას შეთანხმებული უნდა იყოს პროექტის პატორთან;


| | | |
|---|---|---|
| თანამდებობა | გვარი | ხელმოწერა |
| დირექტორი | ზ. პამლაძე | |
| პრ. პატორი | ზ. პამლაძე | |
| დამამუშავა | ე. სუთიძე | |
| სტადია | ფარცელი | ფარცლები |
| პროექტი | 21 | 48 |

| | |
|---|---|
| მასტაბი 1:150 | თარიღი 24.10.2018 |
| საპროექტო ლოგო | მისამართი |


ქ. თბილისი
ზაქარიაძის ქ. №8
ს/ნ 412706610
ტელ: 595 44 20 20
www.archarea.ge

WWW.ARCHAREA.GE

# საოფისე შენობა ბელიაშვილის ქუჩაზე

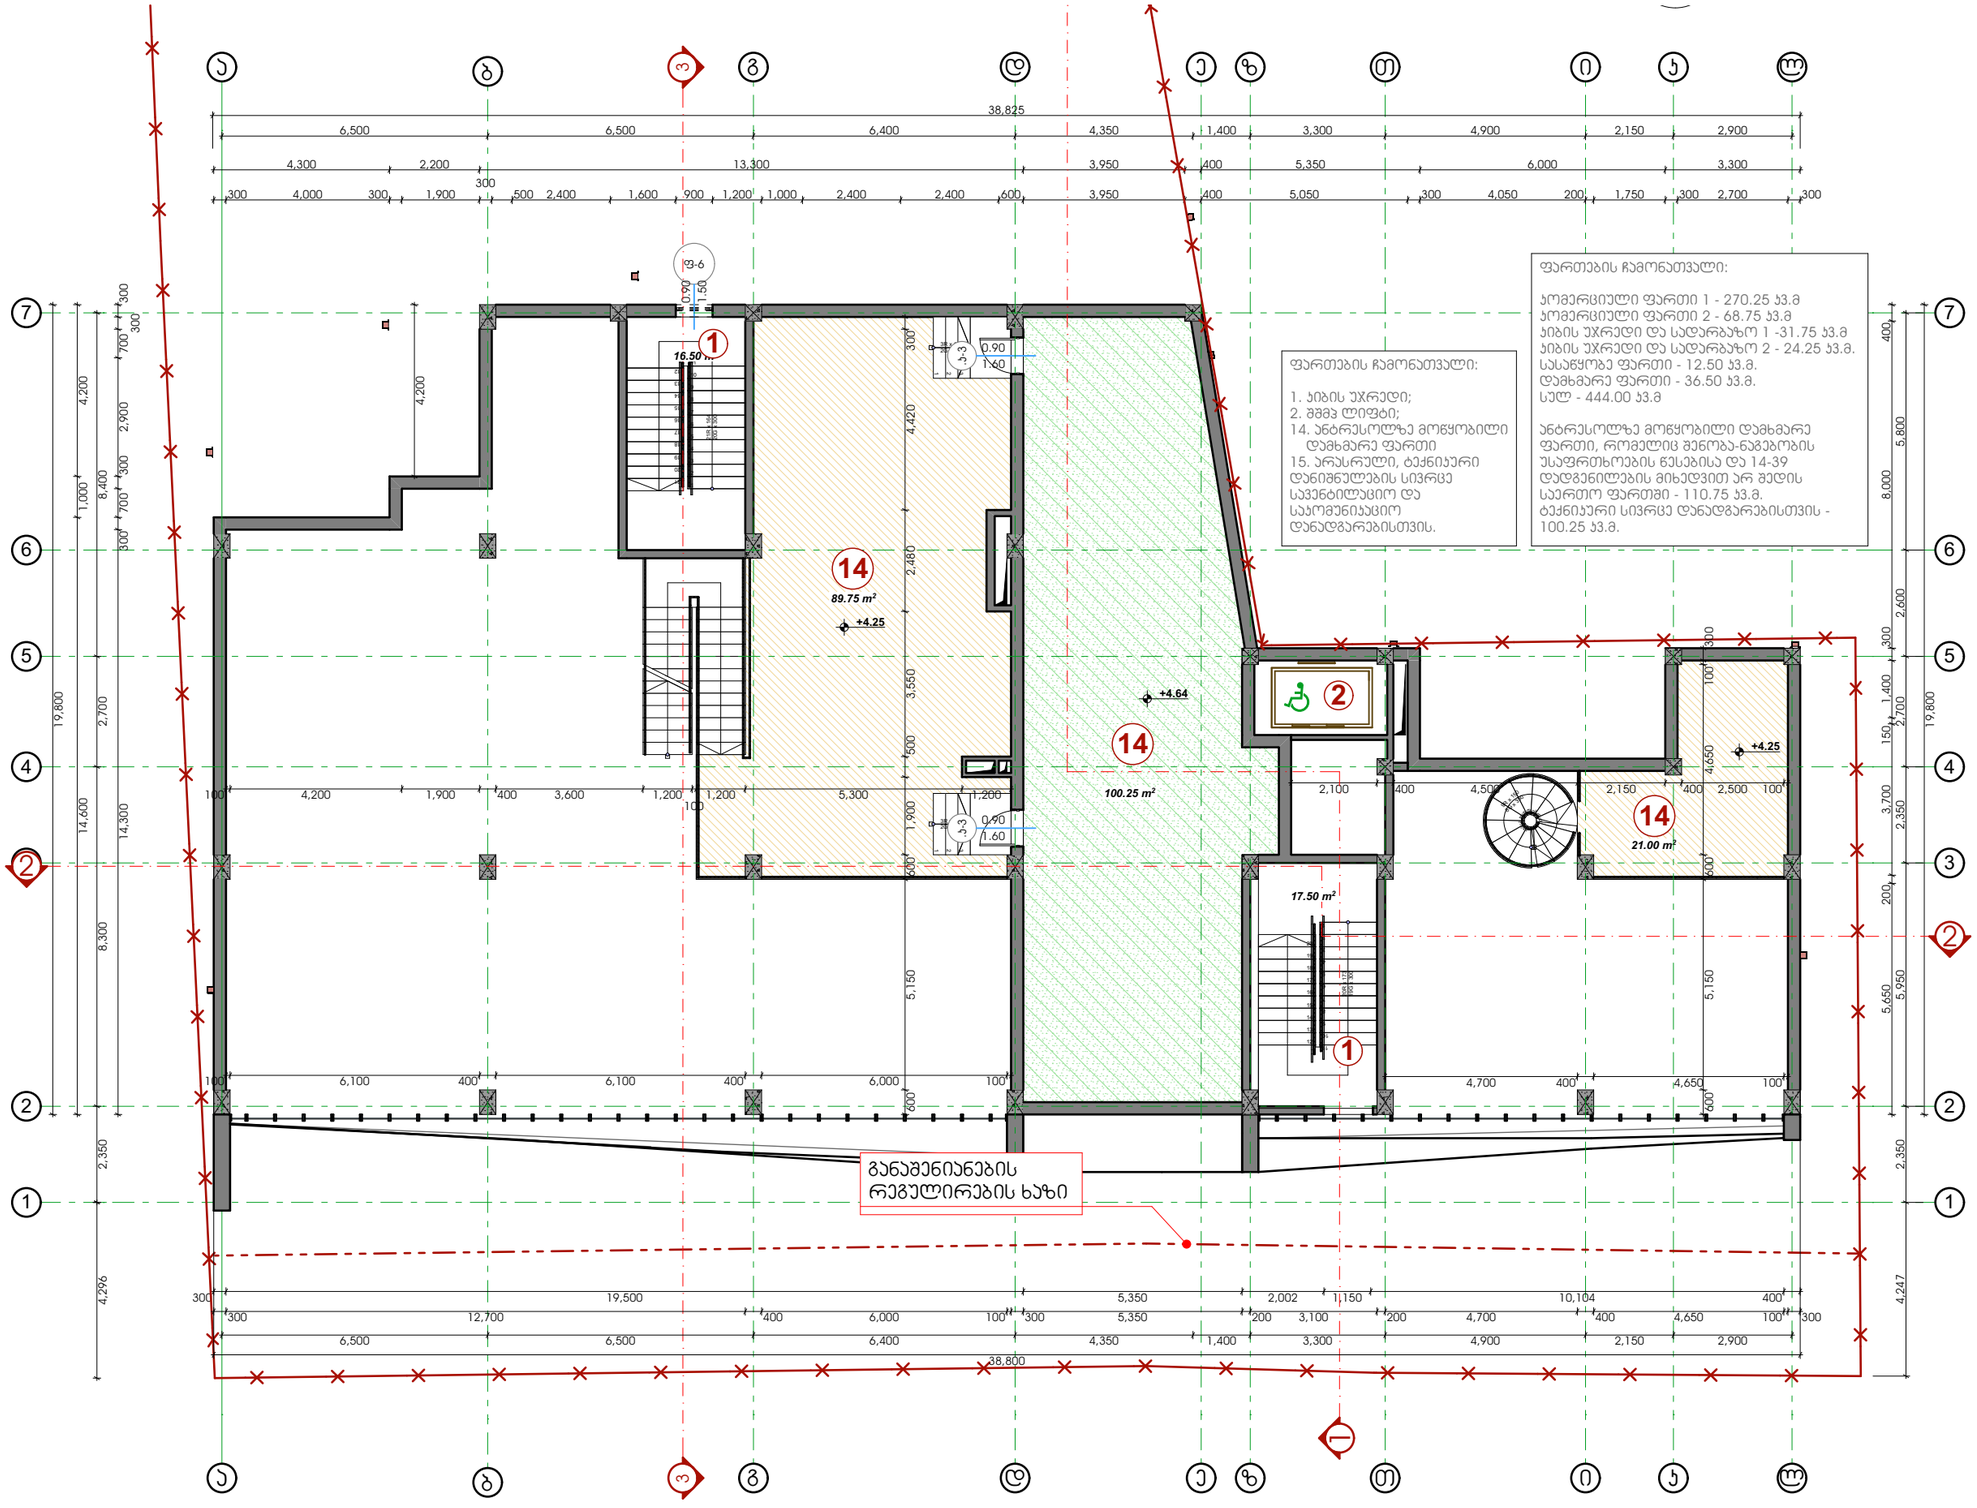


## თბილისი 2018 წ

| დაკვეთა № 1 | ფორმატი A3 |
|---|---|

დამკვეთი

შპს "ენერჯი"

მრავალფუნქციური კომპლექსი/შენობა

მისამართი: ქ.თბილისი, აპაჯი ბელიაშვილის ქ. №53
ს.კ. 01.13.03.010.054

ექსპლიკაცია

- პატრასადგომი
- პოტერციული ფართი
- პიბის უჯრედი, სადარბაზო, ლიფტი
- საოფისე ფართი
- სასაწყობე ფართი
- დამხმარე ფართი
- ივანი
- ტერასა

### პირობითი ნიშნები

- საკადასტრო საზღვარი
- ±0.00 არქიტექტურული ნიშნული
- 1 — ჭრილის ხაზი

### შენიშვნები:

1. ნახაზზე ზომები მოცემულია მილიმეტრებში;
2. ნახაზზე ყველა ცვლილება მშენებლობისას შეთანხმებული უნდა იყოს პროექტის პატრონთან;

| თანამდებობა | გვარი | ხელმოწერა |
|---|---|---|
| დირექტორი | ზ. პაპლაძე | |
| პრ. პატრონი | ზ. პაპლაძე | |
| დამამუშავა | ე. სუთიძე | |
| სტადია | ფურცელი | ფურცლები |
| პროექტი | 22 | 48 |

| მაშტაბი | თარიღი |
|---|---|
| 1:150 | 24.10.2018 |


საპროექტო ლოგო | მისამართი


ქ. თბილისი
ზაქარიაძის ქ. №8
ს/კ 412706610
ტელ: 595 44 20 20
www.archarea.ge

# საოფისე შენობა ბელიაშვილის ქუჩაზე

WWW.ARCHAREA.GE

## II სართულის გეგმა +6.90 ნიშნულზე

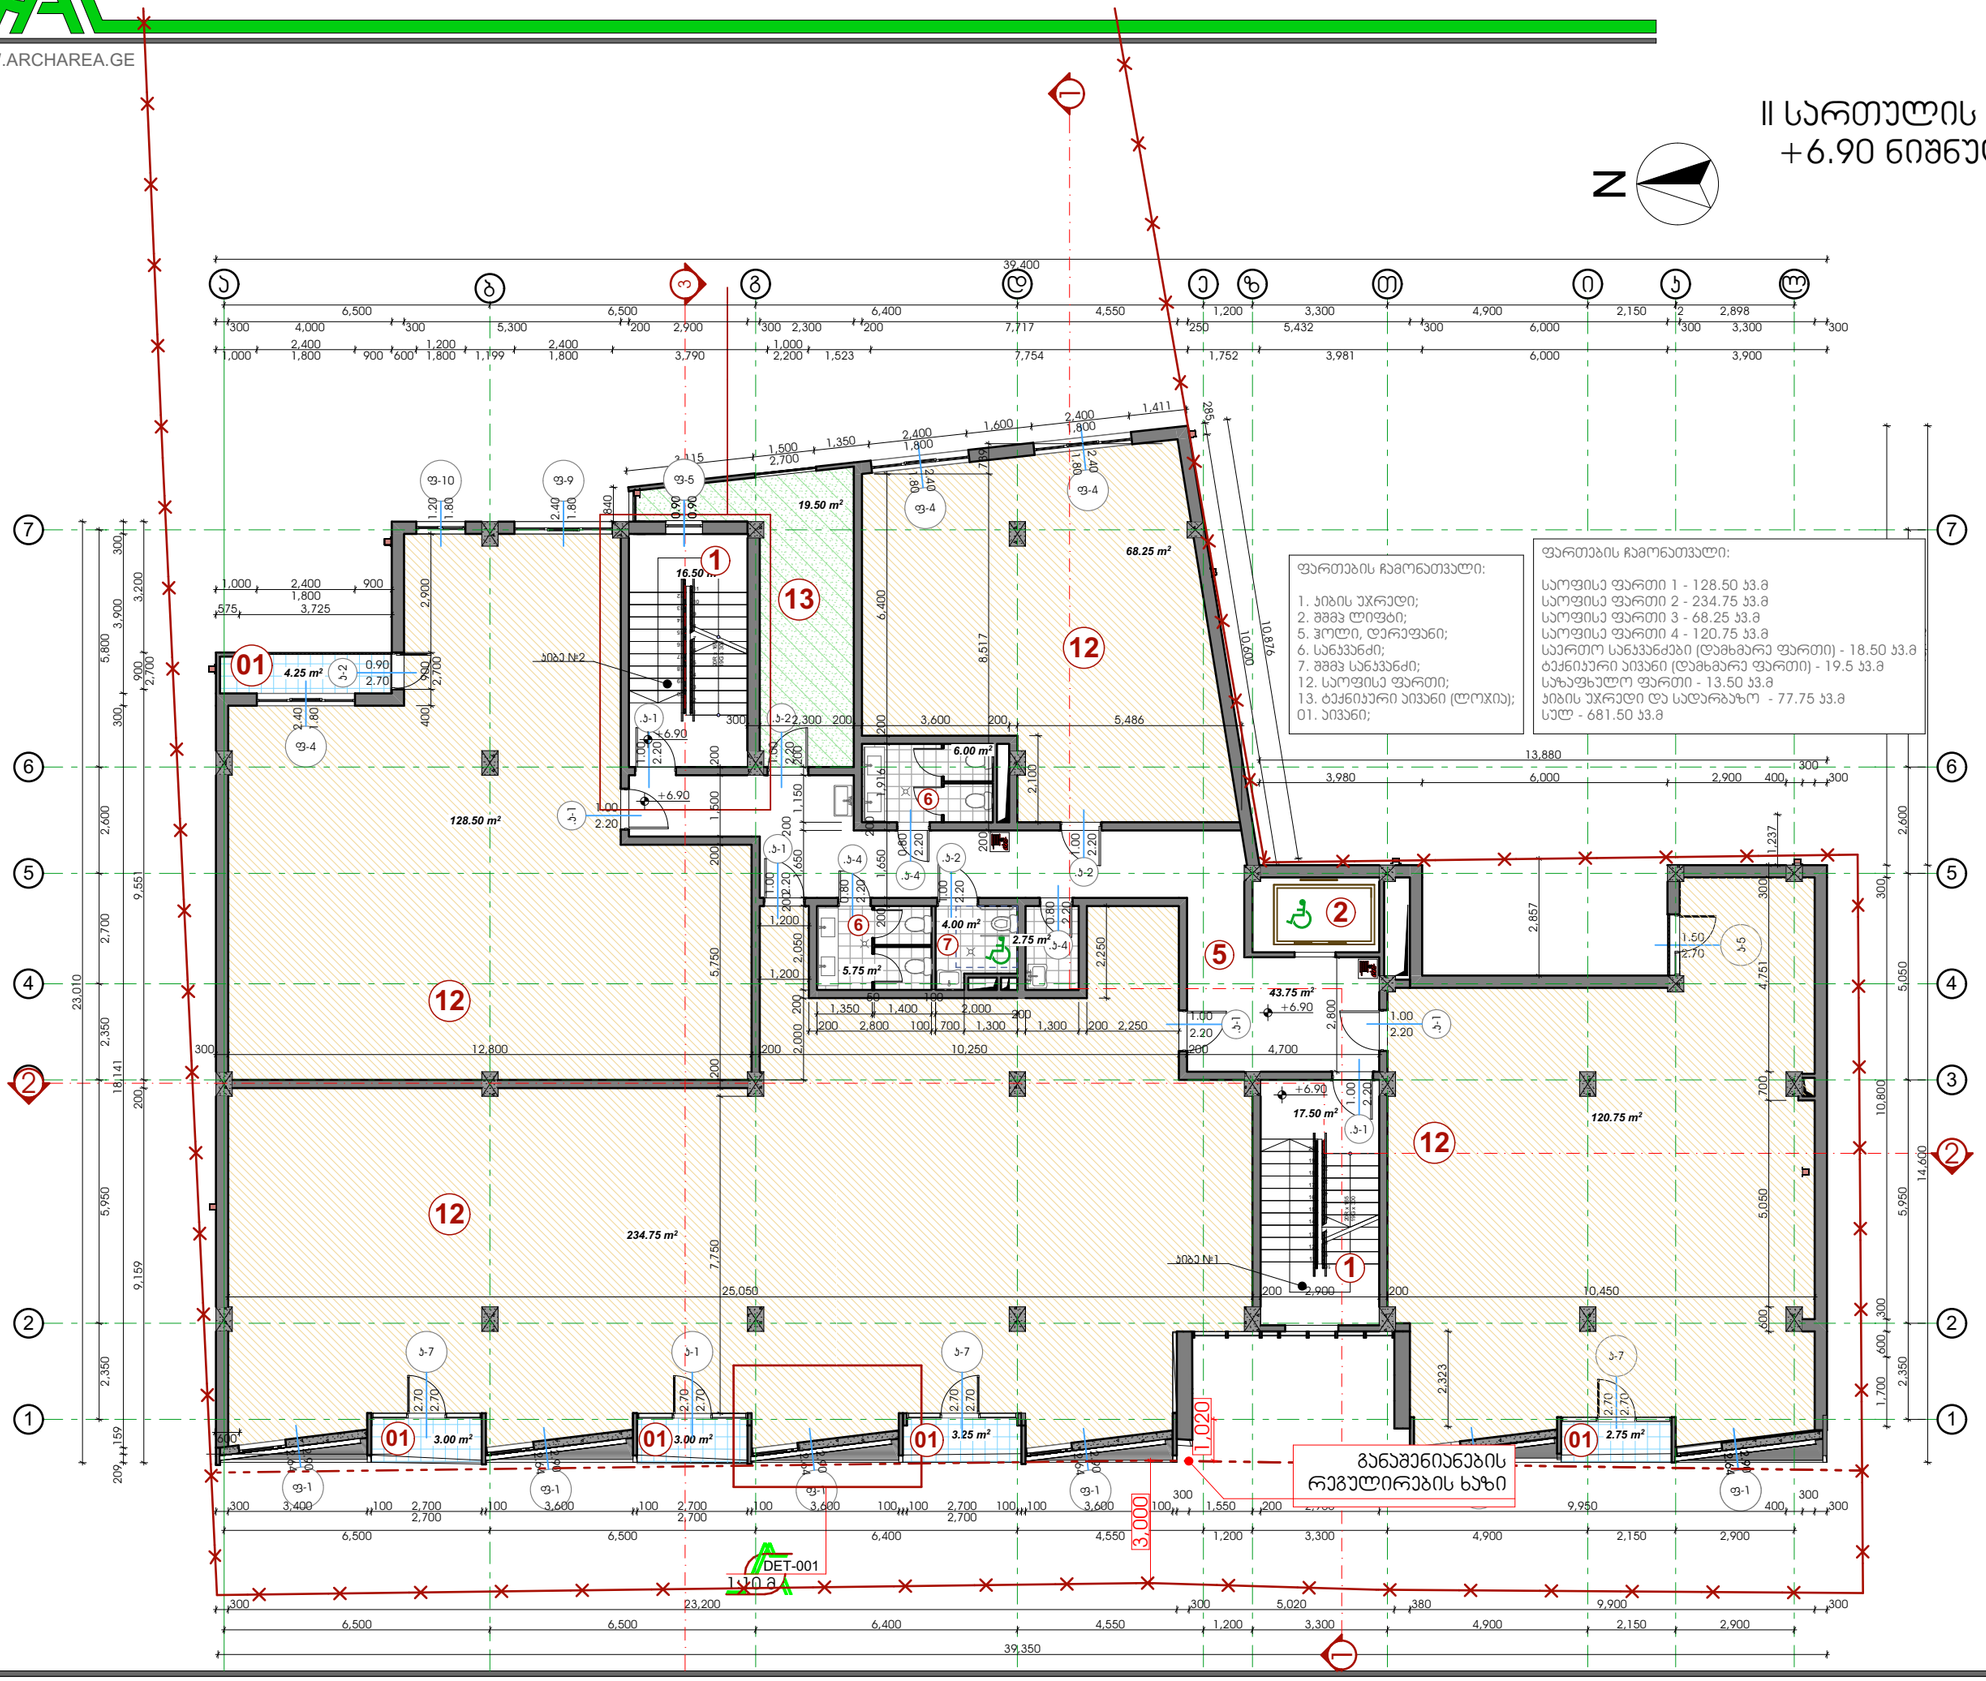


## პირობითი ნიშნები

- საპროექტო საზღვარი
- ±0.00 არქიტექტურული ნიშნული
- 1 ჭრილის ხაზი
- აივნის უჯრედი, სადარბაზო, ლიფტი
- საოფისე ფართი
- სასაწყობე ფართი
- დამხმარე ფართი
- აივანი
- ტერასა

## შენიშვნები:

1. ნახაზზე ზომები მოცემულია მილიმეტრებში;
2. ნახაზზე ყველა ცვლილება მშენებლობისას შეთანხმებული უნდა იყოს პროექტის ავტორთან.

| | | |
|---|---|---|
| თანამდებობა | გვარი | ხელმოწერა |
| დირექტორი | ზ. აბამელაძე | |
| პრ. ავტორი | ზ. აბამელაძე | |
| დამპროექტებელი | ე. სუთიძე | |
| სტადია | ფარცელი | ფარცლები |
| პროექტი | 23 | 48 |

მაშტაბი 1:150

თარიღი 24.10.2018

საპროექტო ლოგო

მისამართი

ქ. თბილისი ზაქარიაძის ქ. №8
ს/კ 412706610
ტელ: 595 44 20 20
www.archarea.ge

თბილისი 2018 წ

დაკვეთა № 1 | ფორმატი A3

დამკვეთი

შპს "ენერჯი"

მრავალფუნქციური კომპლექსი/შენობა


მისამართი: ქ.თბილისი, აღაჯი ბელიაშვილის ქ. №53
ს.კ. 01.13.03.010.054

ექსპლიკაცია

WWW.ARCHAREA.GE

# საოფისე შენობა ბელიაშვილის ქუჩაზე

## III სართულის გეგმა +10.20 ნიშნულზე

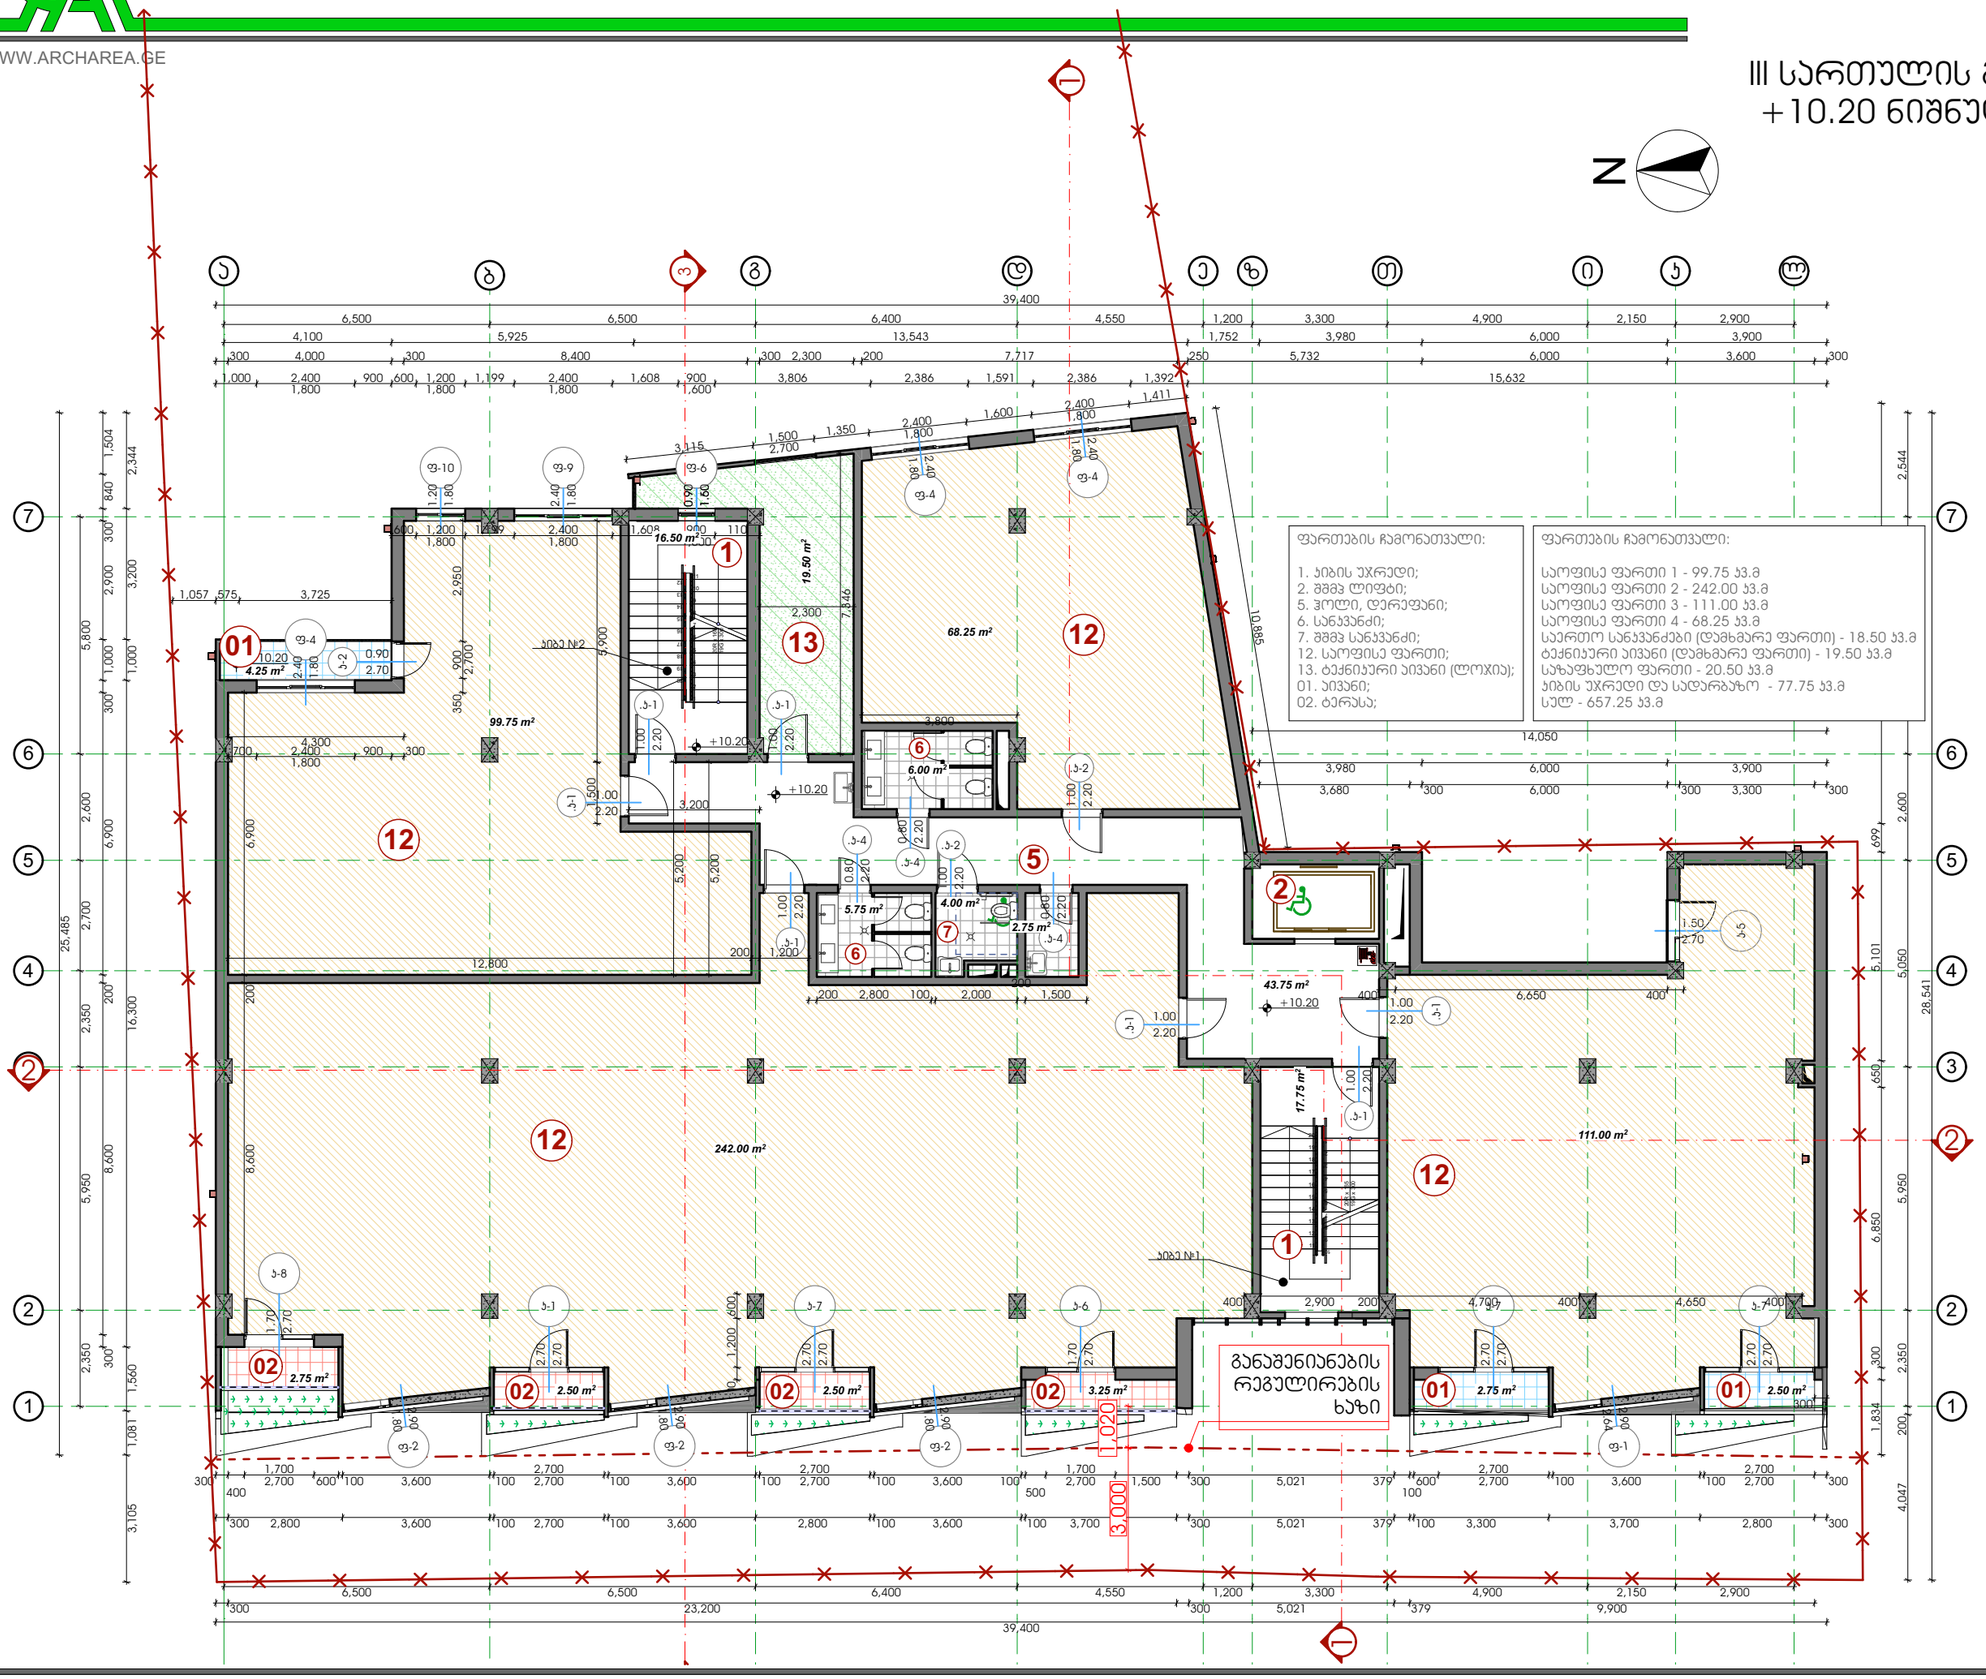


## თბილისი 2018 წ

| დაკვეთა № 1 | ფორმატი A3 |
|---|---|

დამკვეთი

შპს "ენერჯი"

მრავალფუნქციური კომპლექსი/შენობა

მისამართი: ქ.თბილისი, აპაჯი ბელიაშვილის ქ. №53
ს.კ. 01.13.03.010.054

ექსპლიკაცია

- პატრასადგომი
- პოპერაციული ფართი
- პირის უჯრედი, სადარბაზო, ლიფტი
- საოფისე ფართი
- სასაწყობე ფართი
- დამხმარე ფართი
- პივანი
- ტერასა

### პირობითი ნიშნები

- საკადასტრო საზღვარი
- ±0.00 არქიტექტურული ნიშნული
- 1 ჭრილის ხაზი

### შენიშვნები:

1. ნახაზზე ზომები მოცემულია მილიმეტრებში;
2. ნახაზზე ყველა ცვლილება მშენებლობისას, შეთანხმებული უნდა იყოს პროექტის ავტორთან;

| | | |
|---|---|---|
| თანამდებობა | გვარი | ხელმოწერა |
| დირექტორი | ზ. პამლაძე | |
| პრ. პვტორი | ზ. პამლაძე | |
| დამმშვპა | ე. სუთიძე | |
| სტადია | ფარცლი | ფარცლები |
| პროექტი | 24 | 48 |


| | |
|---|---|
| მაშტაბი 1:150 | თარიღი 24.10.2018 |
| საპროექტო ღოგო | მისამართი |


ქ. თბილისი
ზაქარიაძის ქ. №8
ს/ნ 412706610
ტელ: 595 44 20 20
www.archarea.ge

# საოფისე შენობა ბელიაშვილის ქუჩაზე

WWW.ARCHAREA.GE

## IV სართულის გეგმა +13.50 ნიშნულზე

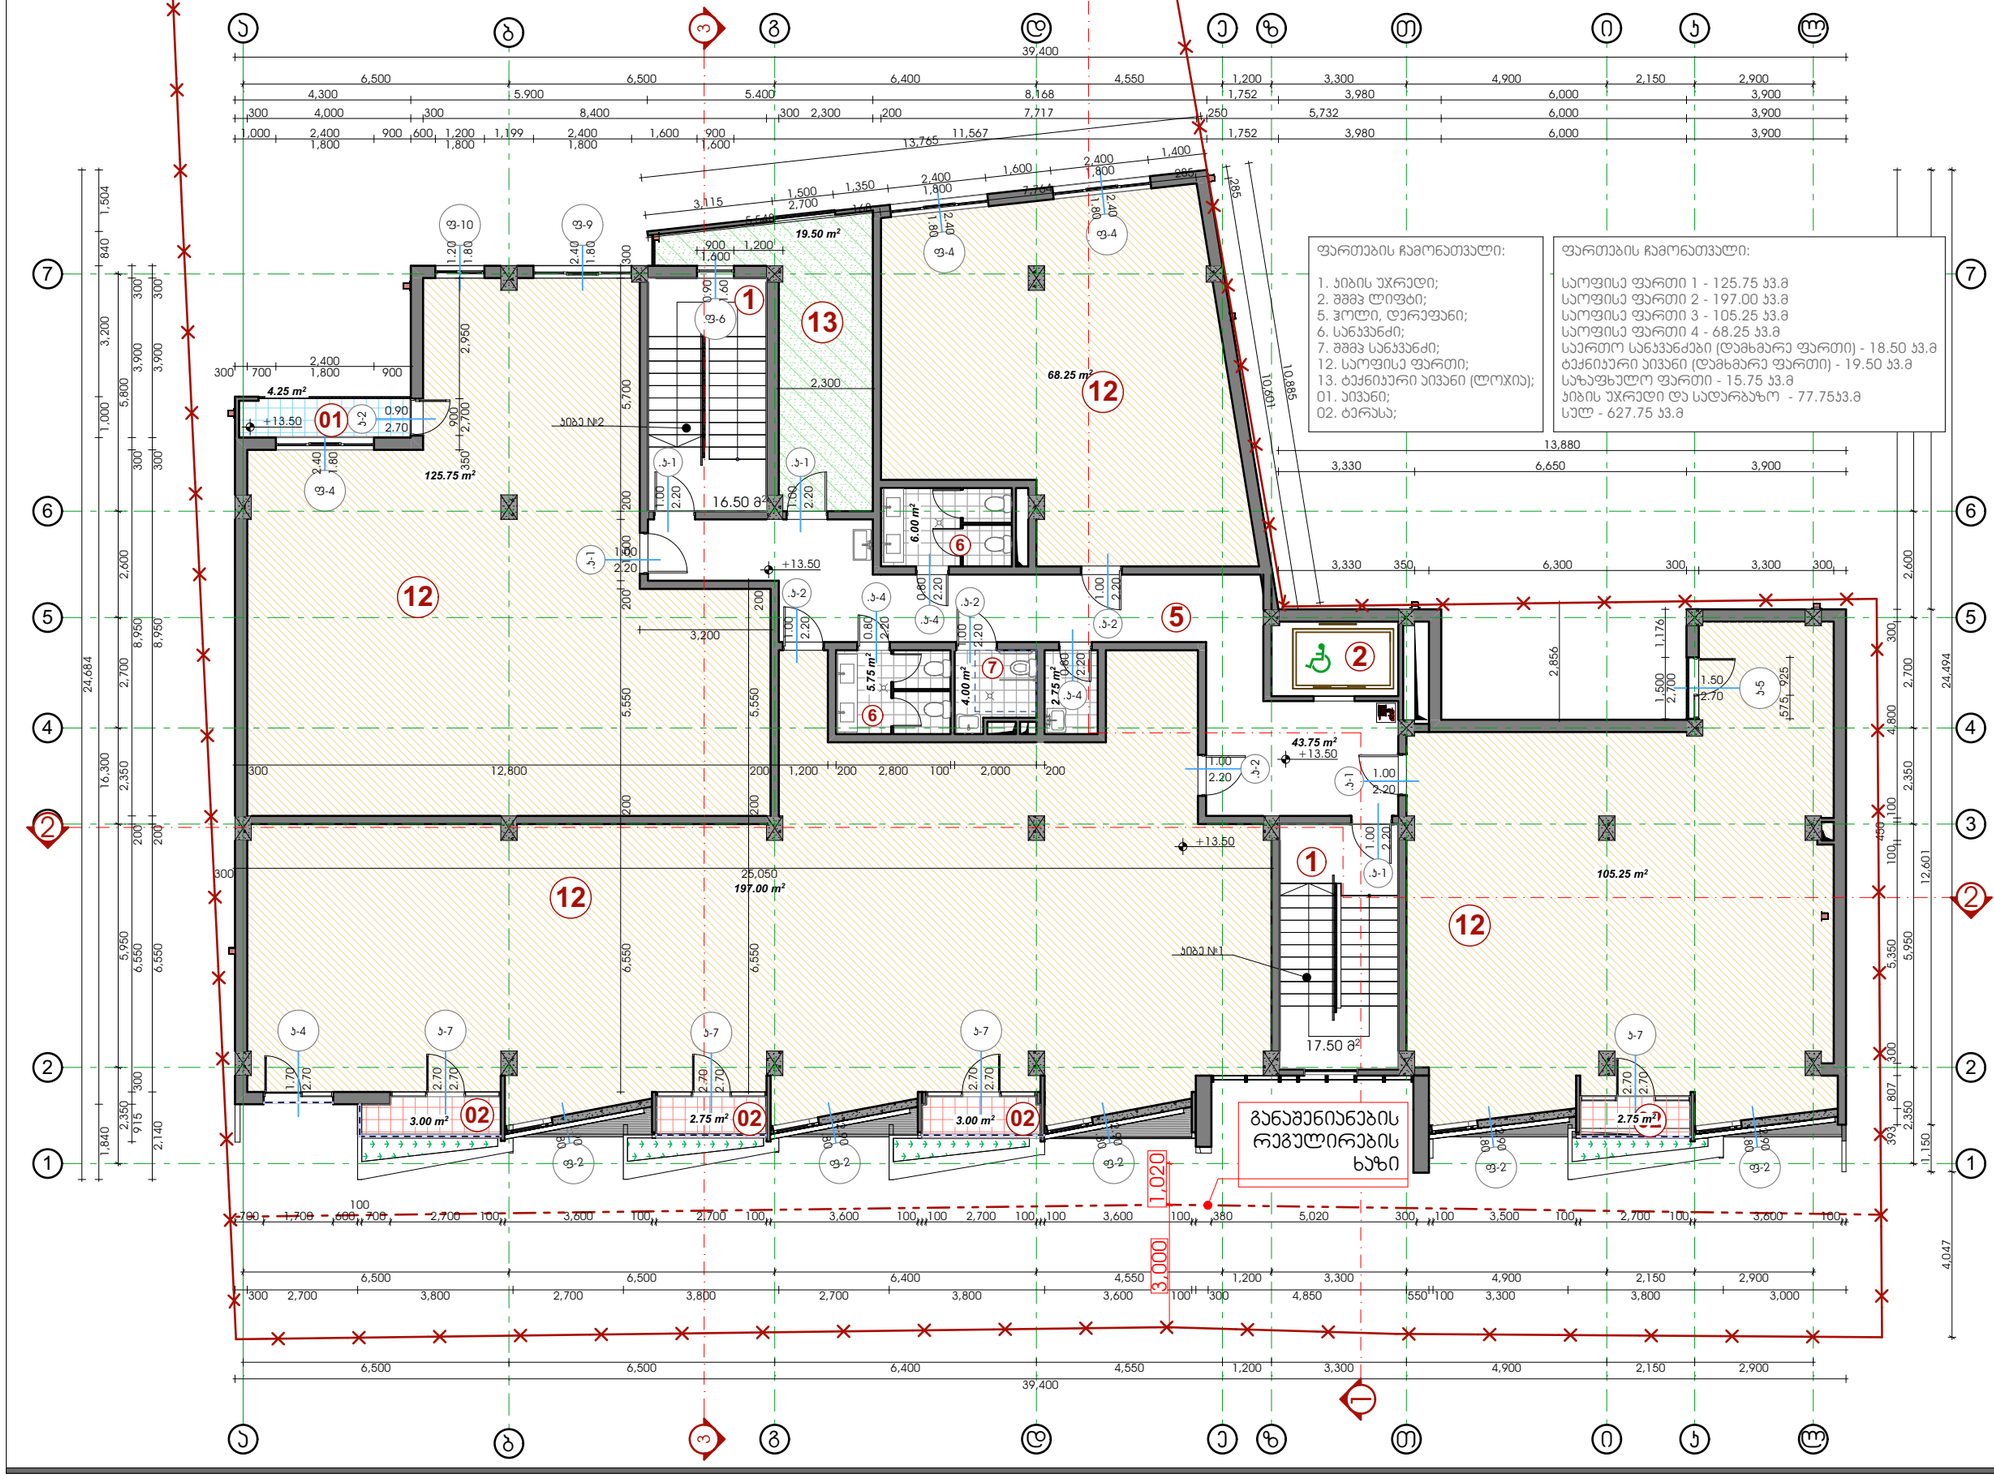


## თბილისი 2018 წ

| დაკვეთა № 1 | ფორმატი A3 |
|---|---|

დამკვეთი

შპს "ენერჯი"

მრავალფუნქციური კომპლექსი/შენობა

მისამართი: ქ.თბილისი, აღაჯი ბელიაშვილის ქ. №53
ს.კ. 01.13.03.010.054

ექსპლიკაცია

- პატრონადგომი
- პრომენადული ფართი
- პიბის უჯრედი, სადარბაზო, ლიფტი
- საოფისე ფართი
- სასაწყობე ფართი
- დამხმარე ფართი
- პირვანი
- ტერასა

### პირობითი ნიშნები

საკადასტრო საზღვარი

±0.00 არქიტექტურული ნიშნული

ჭრილის ხაზი

### შენიშვნები:

1. ნახაზზე ზომები მოცემულია მილიმეტრებში;
2. ნახაზზე ყველა ცვლილება მშენებლობისას შეთანხმებული უნდა იყოს პროექტის ავტორთან;


| | | |
|---|---|---|
| თანამდებობა | გვარი | ხელმოწერა |
| დირექტორი | ზ. პამლაძე | |
| პრ. ავტორი | ზ. პამლაძე | |
| დამამუშავა | ე. სუთიძე | |
| სტადია | ფურცელი | ფურცლები |
| პროექტი | 25 | 48 |

| მაშტაბი | თარიღი |
|---|---|
| 1:150 | 24.10.2018 |
| საპროექტო ლოგო | მისამართი |


ქ. თბილისი
ზაქარიაძის ქ. №8
ს/კ 412706610
ტელ: 595 44 20 20
www.archarea.ge

# საოფისე შენობა ბელიაშვილის ქუჩაზე

WWW.ARCHAREA.GE

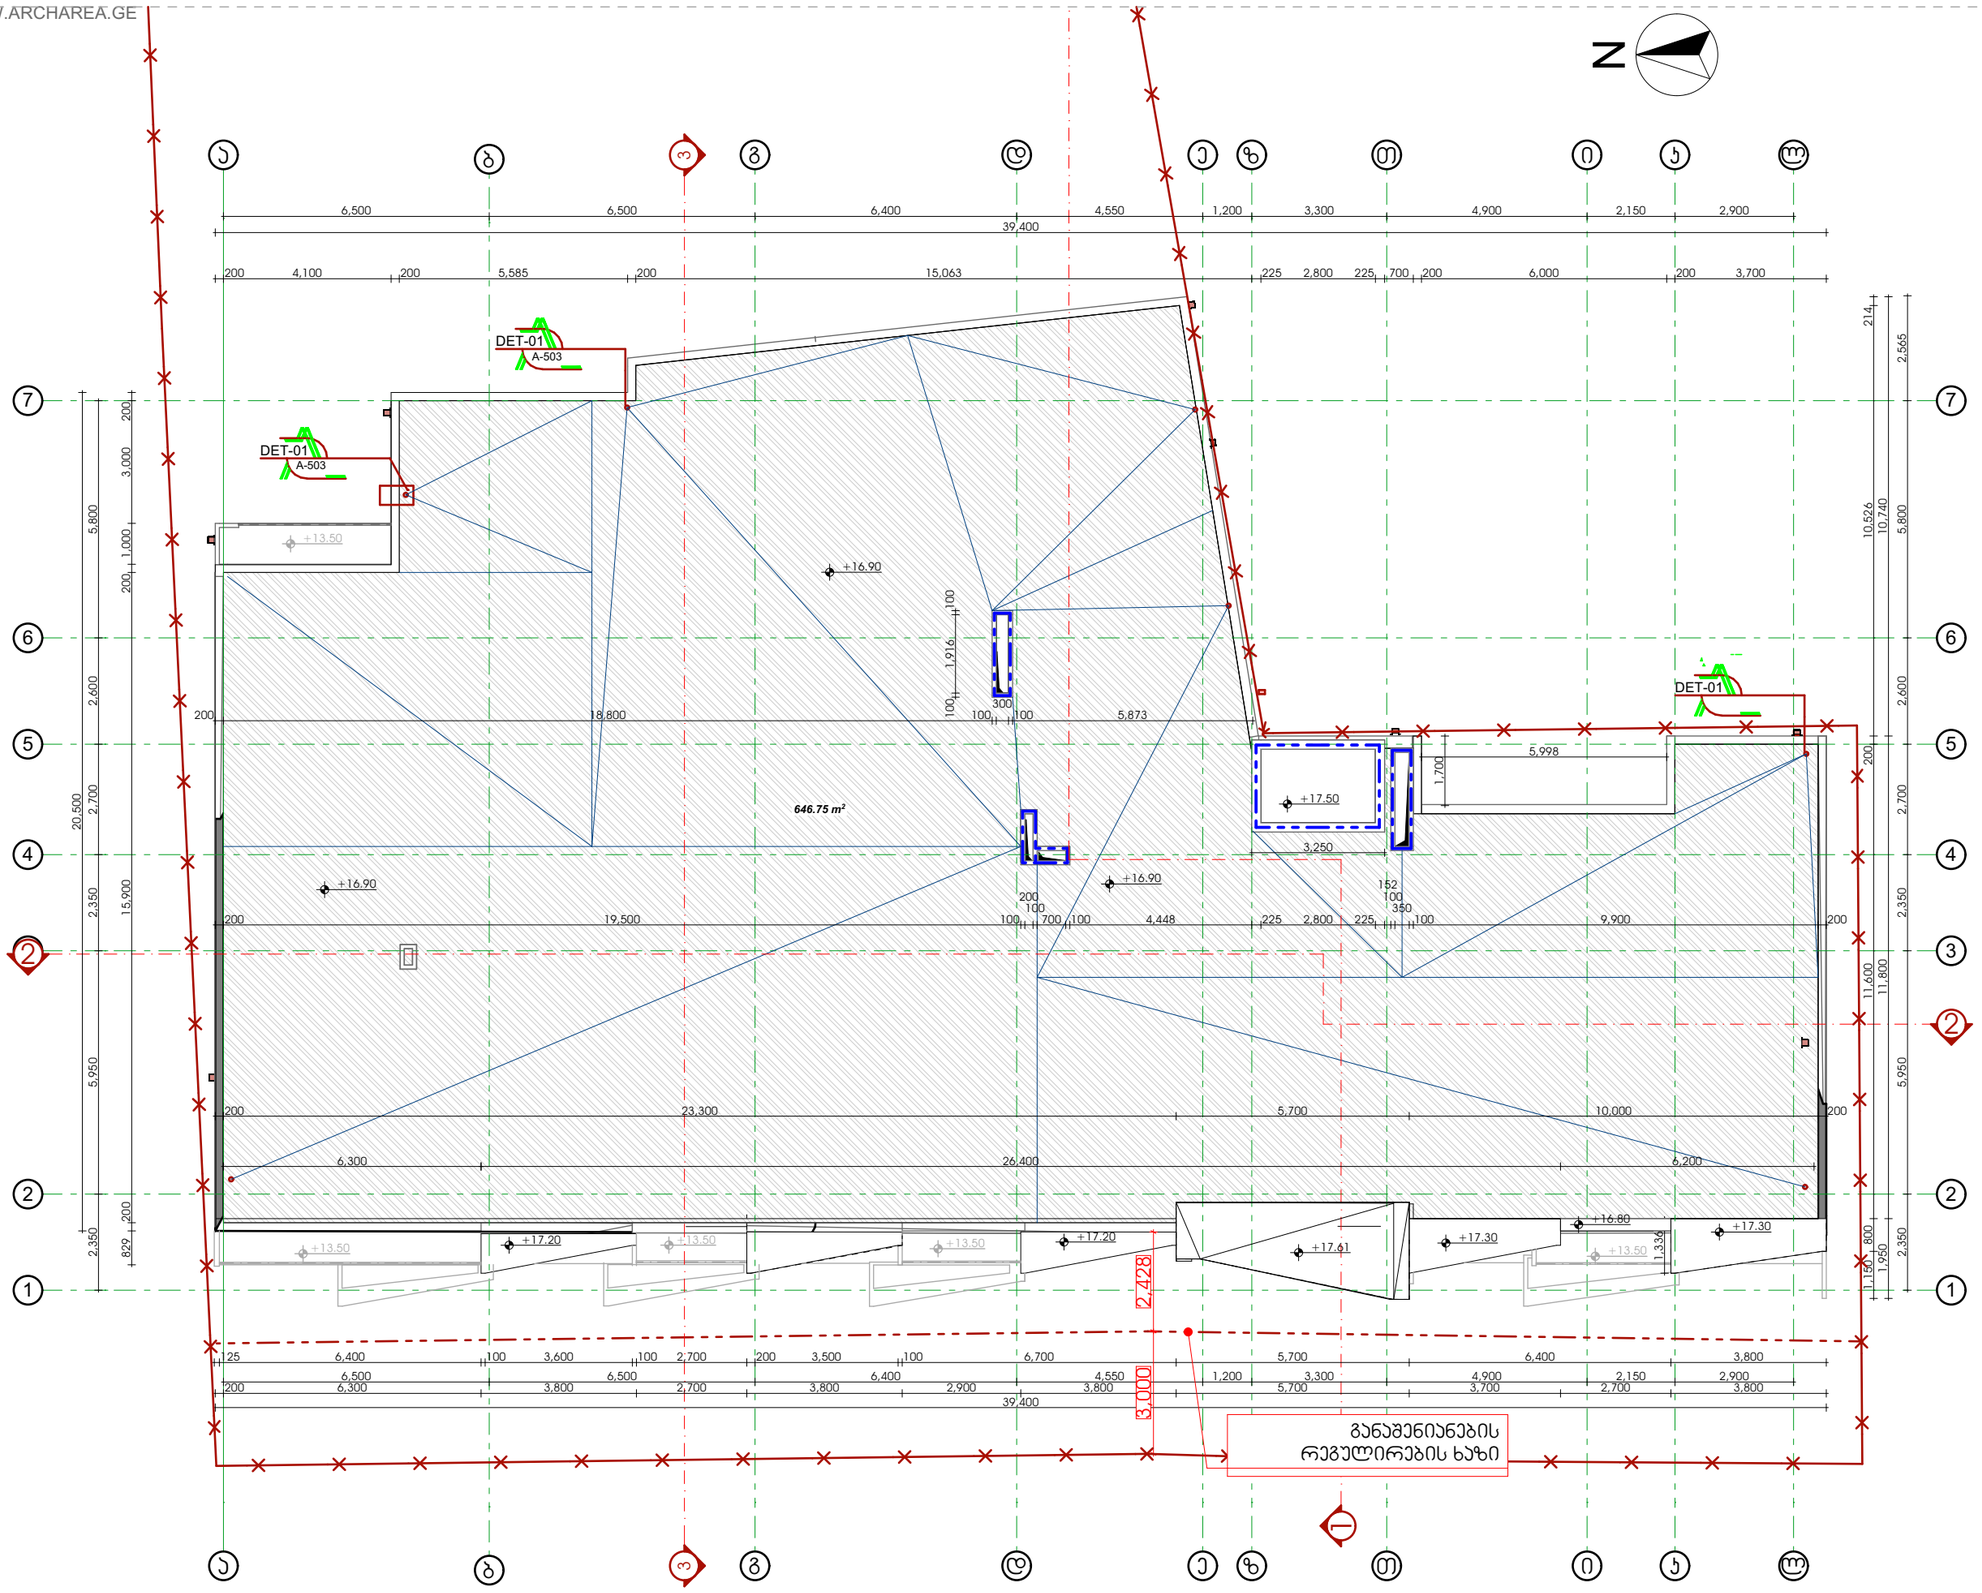


თბილისი 2018 წ

| დაკვეთა № 1 | ფორმატი A3 |
|---|---|

დამკვეთი

შპს "ენერჯი"

მრავალფუნქციური კომპლექსი/შენობა

მისამართი: ქ.თბილისი, აპაჯი ბელიაშვილის ქ. №53
ს.კ. 01.13.03.010.054

ე ქ ს პ ლ ი კ ა ც ი ა

## პირობითი ნიშნები

საპროექტო საზღვარი

±0.00 არქიტექტურული ნიშნული

ჭრილის ხაზი

## შენიშვნები:

1. ნახაზზე ზომები მოცემულია მილიმეტრებში;
2. ნახაზზე ყველა ცვლილება მშენებლობისას შეთანხმებული უნდა იყოს პროექტის ავტორთან;

| თანამდებობა | გვარი | ხელმოწერა |
|---|---|---|
| დირექტორი | ზ. აპაშაძე | |
| პრ. ავტორი | ზ. აპაშაძე | |
| დაამუშავა | ე. სუთიძე | |
| სტადია | ფურცელი | ფურცლები |
| პროექტი | 26 | 48 |

| მაშტაბი | თარიღი |
|---|---|
| 1:150 | 24.10.2018 |

საპროექტო ლოგო | მისამართი

ქ. თბილისი
ზაქარიაძის ქ. №8
ს/კ 412706610
ტელ: 595 44 20 20
www.archarea.ge