სიტუაციური სქემა

მ. 1:1000



ქ. თბილისი, პასტერის ქ. №5\7-ში მდებარე კერძო საკუთრებაში
დარეგისტრირებული 1176 კვ.მ. არასასოფლო-სამეურნეო
დანიშნულების მიწის ნაკვეთის
ბ ე ბ მ ა
საფუძველი:

ტერა გრაფიკა
მისამართი: ქ. თბილისი პეტრეს გამრეკლის N27, VI სართული
ტელ.(+99532) 238 25 47

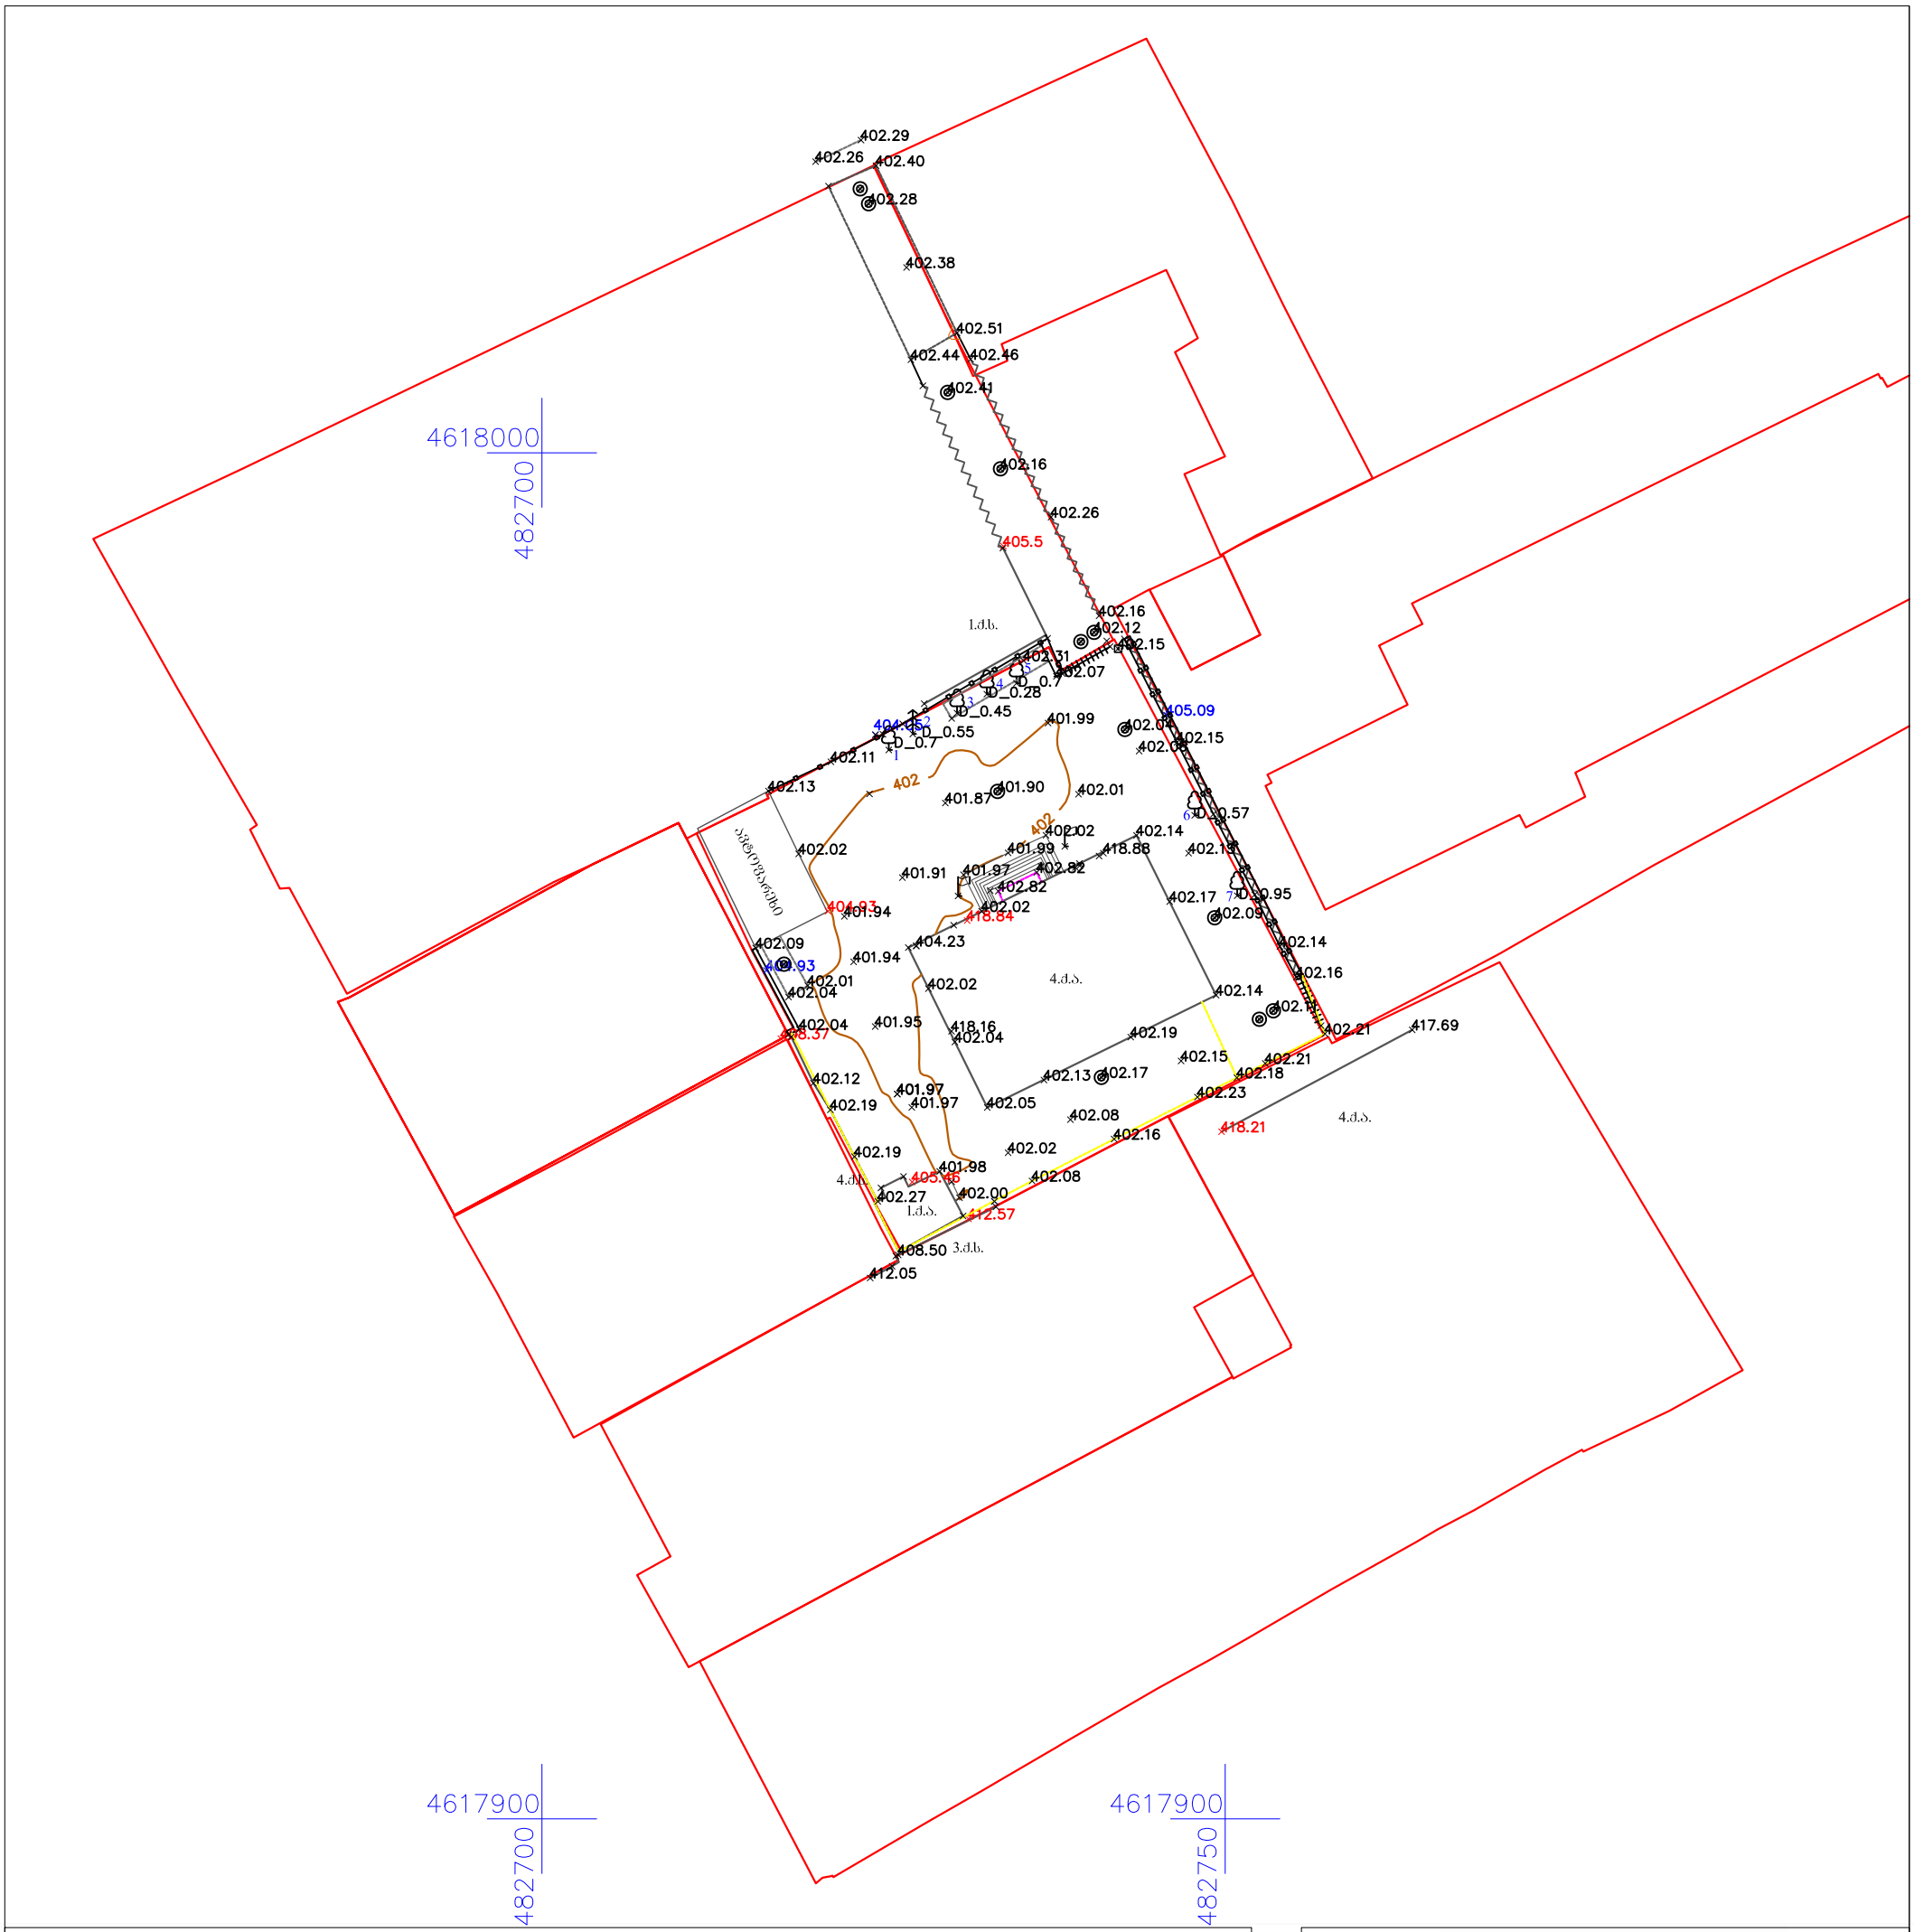

პირობითი აღნიშვნები

ძ.ს. შენობა	ნაკვეთის საზღვარი
კიბე	ბორდიური
თაღი	გაზის მილი
	ჭიშკარი
	დითონის ღობე
	რკინა–ბეტონის ღობე
	კედელი
	აივანი
	სამეთვალყურეო ჭა
	დროშა
	შლაგბაუმი
1	ხის ნომერი
D_0.7	ხის დიამეტრი
409.61	შენობის სიმაღლე
404.05	ღობის სიმაღლე
	ხეები
	UTM - საკოორდინატო სისტემა

შპს „ტერაგრაფიკი“		
დირექტორი		შ. ფხაკაძე
კომპიუტერული უზრუნველყოფა		დ.სოლომნიშვილი
ზომვა შეასრულა		ვ. არღვლიანი
დამკვეთი		
მასშტაბი 1:500		25.09.2018