სიმაღლის განსაზღვრის გეგმა

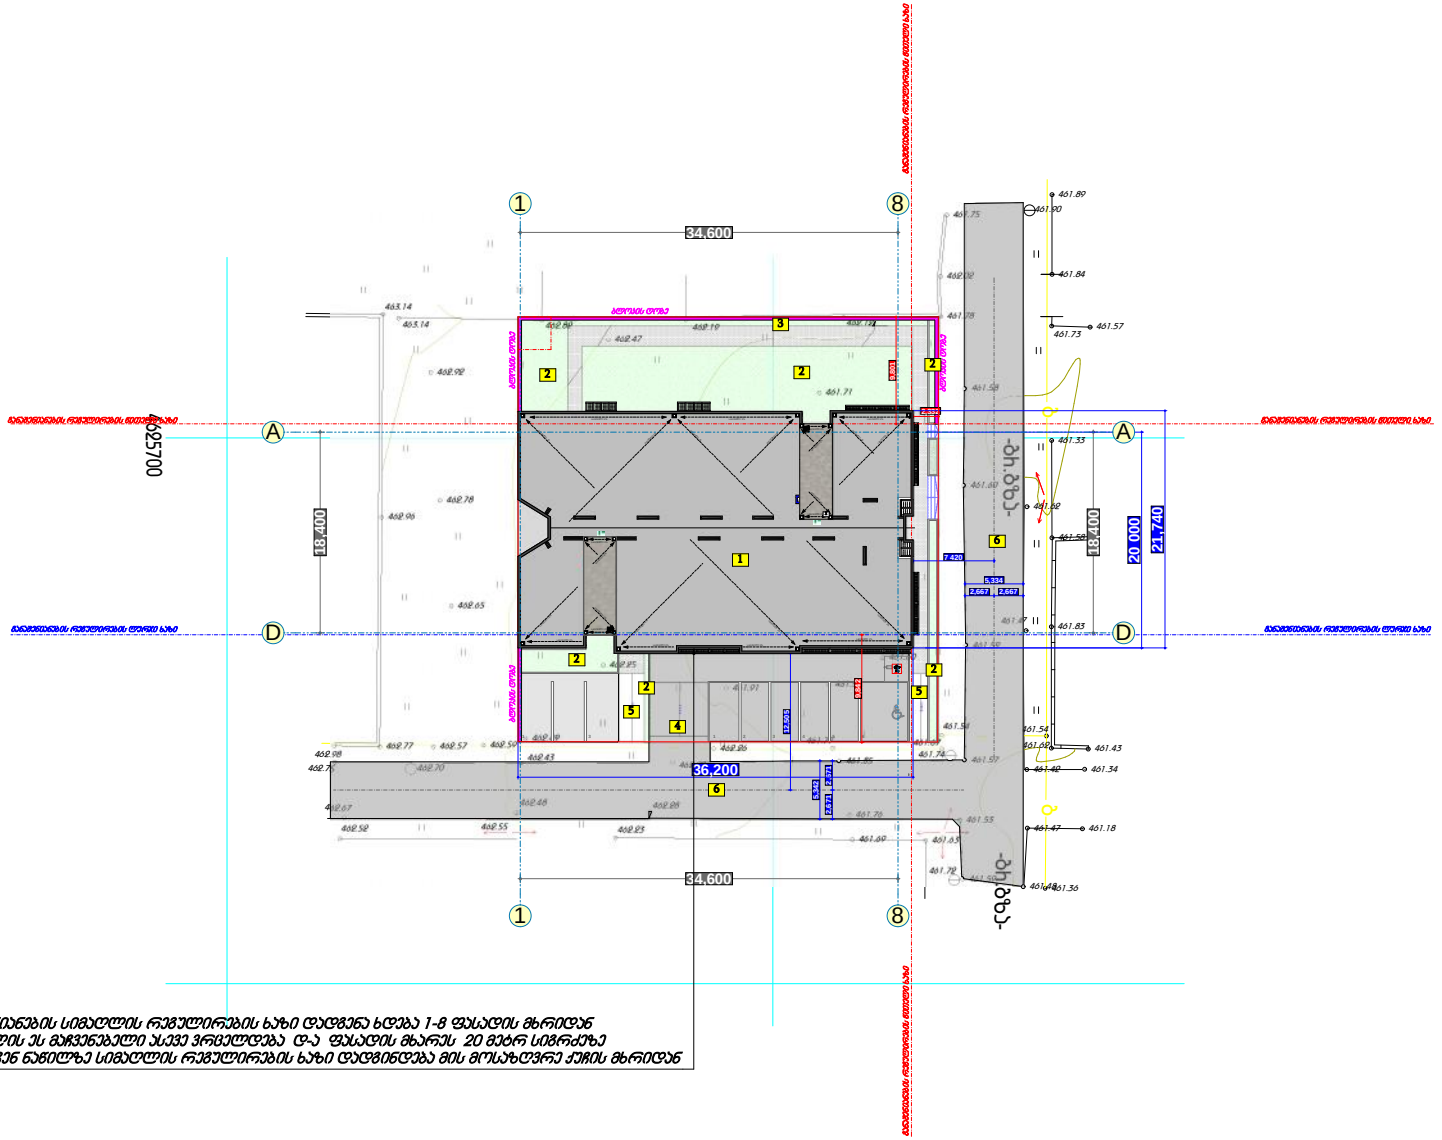
1
8
A
D
34.600
36.200
18.400
20.000
21.740
7.420
5.334
2.667
2.667












მიწის ზედაპირის ცვლილების გეგმა

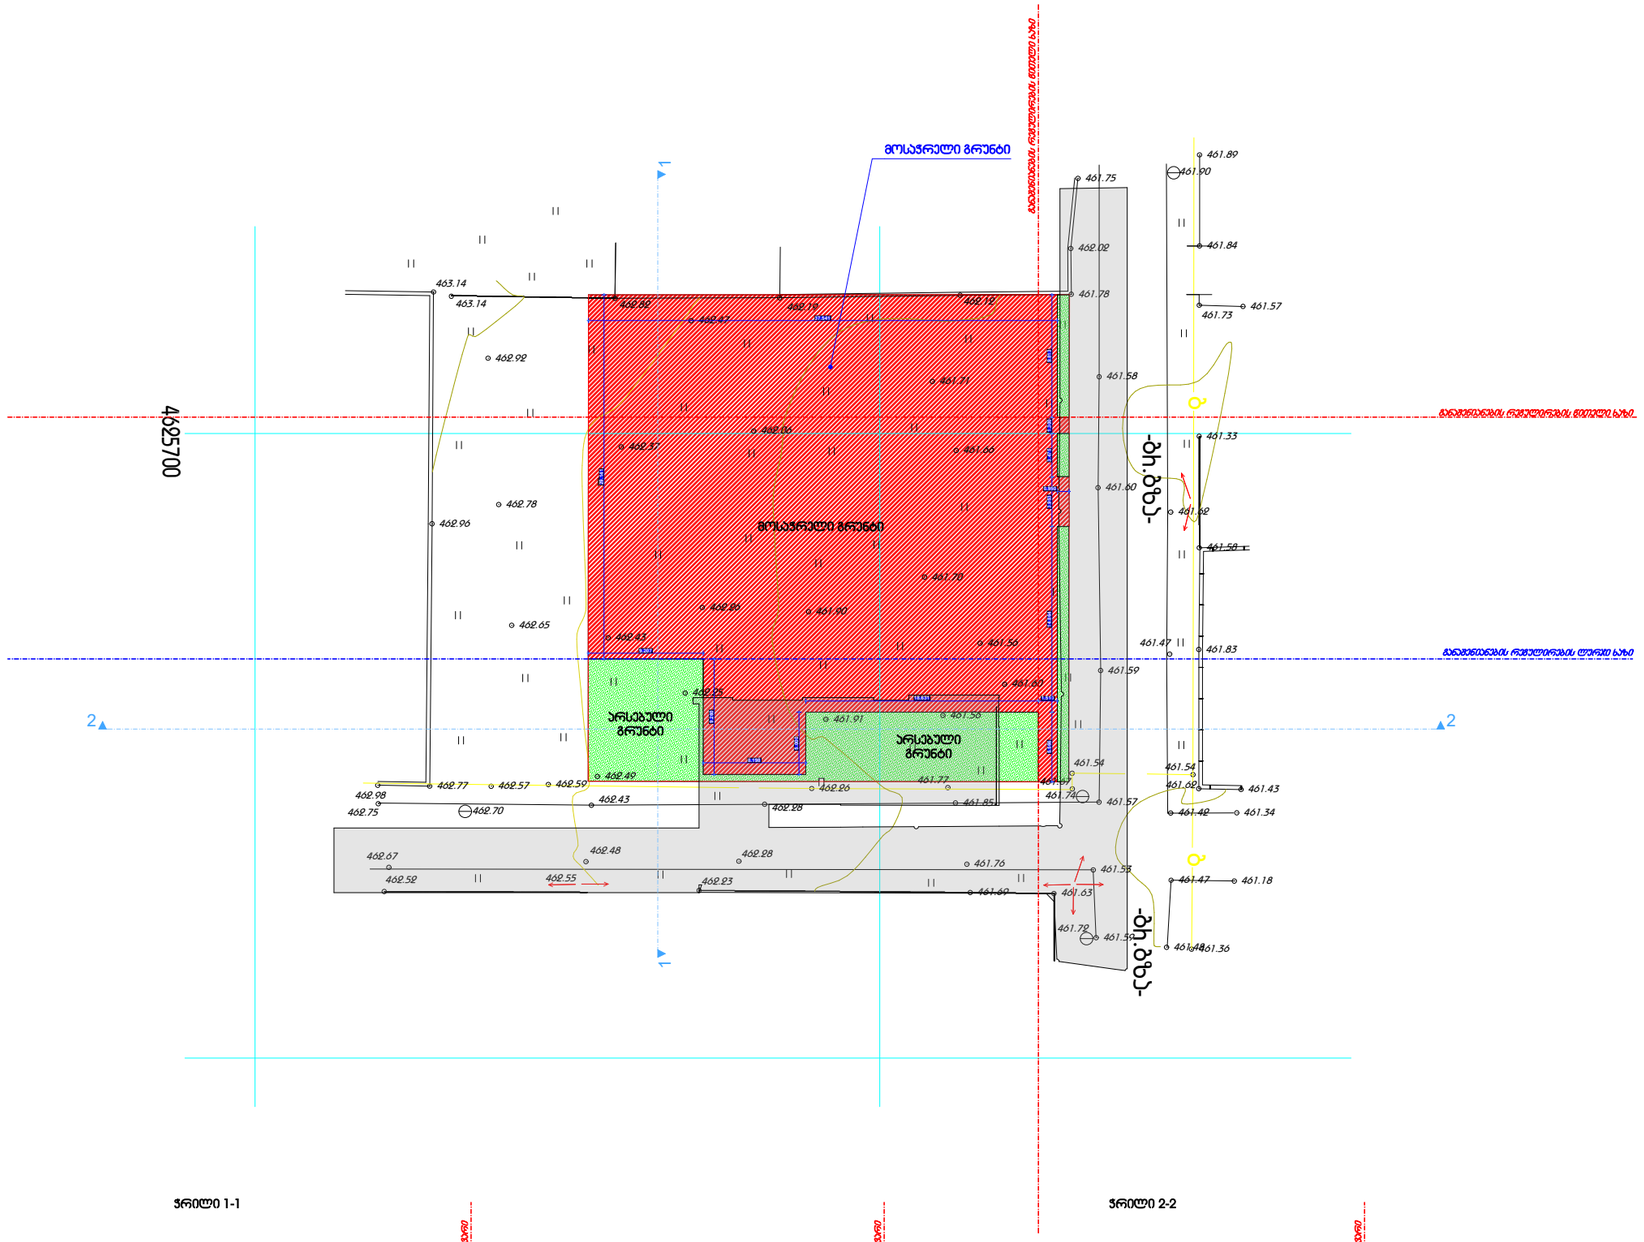

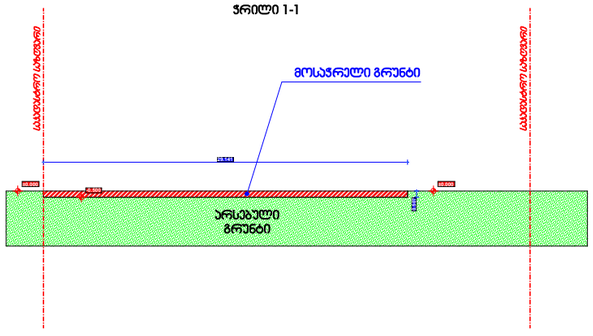

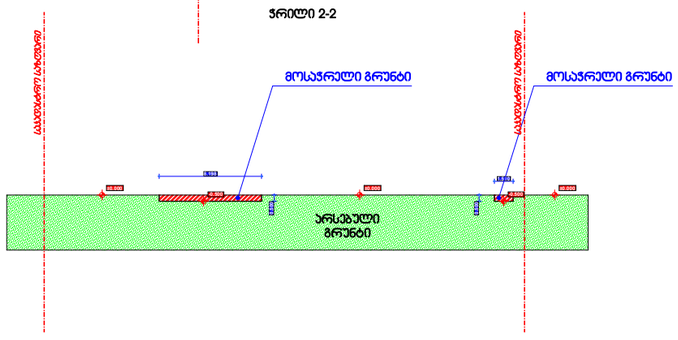

ფორმატი: A3

თბილისი

2018 წელი

ტექნიკურ-ეკონომიკური მაჩვენებლები

საკადასტრო კოდი: 01.72.14.094.597

ა1 კოეფ. საანგარიშო - 660.20 კვ.მ

ა2 კოეფ. საანგარიშო - 3112.40 კვ.მ

ა3 კოეფ. საანგარიშო - 326.80 კვ.მ

ექსპლიკაცია

პირობითი აღნიშვნები:

პროექტის დასახელება:

მრავალბინიანი საცხოვრებელი სახლის პროექტი
თბილისი, სოფელი დიღომი

თანამდებობა	გვარი	ხელმოწერა	თარიღი
მთ. არქიტექტორი	ლ.ჯვიცარიძე		
კონსტრუქტორი	ა.მჯედლიშვილი		
მასშტაბი	1 : 500	გენ.გეგმა	
თარიღი			
სტადია		ფურცელები	ფურცელი
არქიტექტურული ნაწილი			


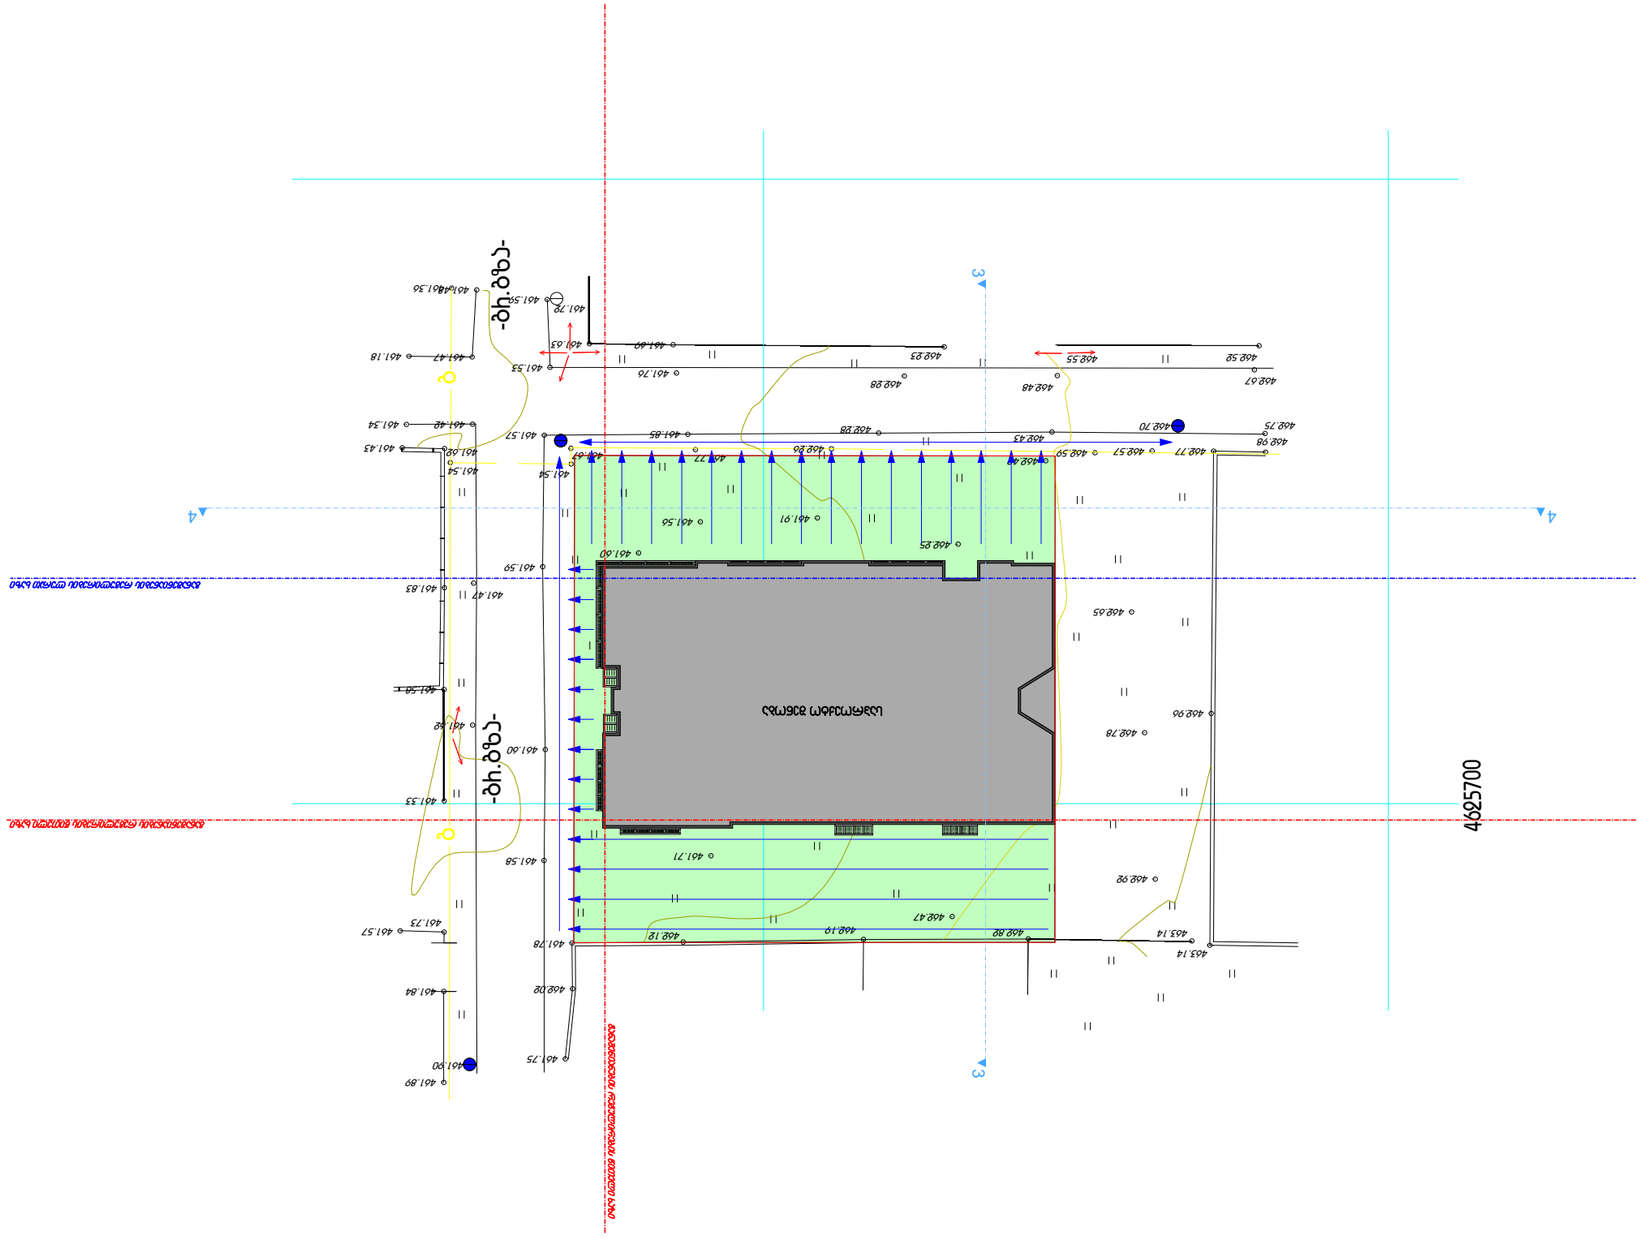











ტოპოგრაფიული რუკა

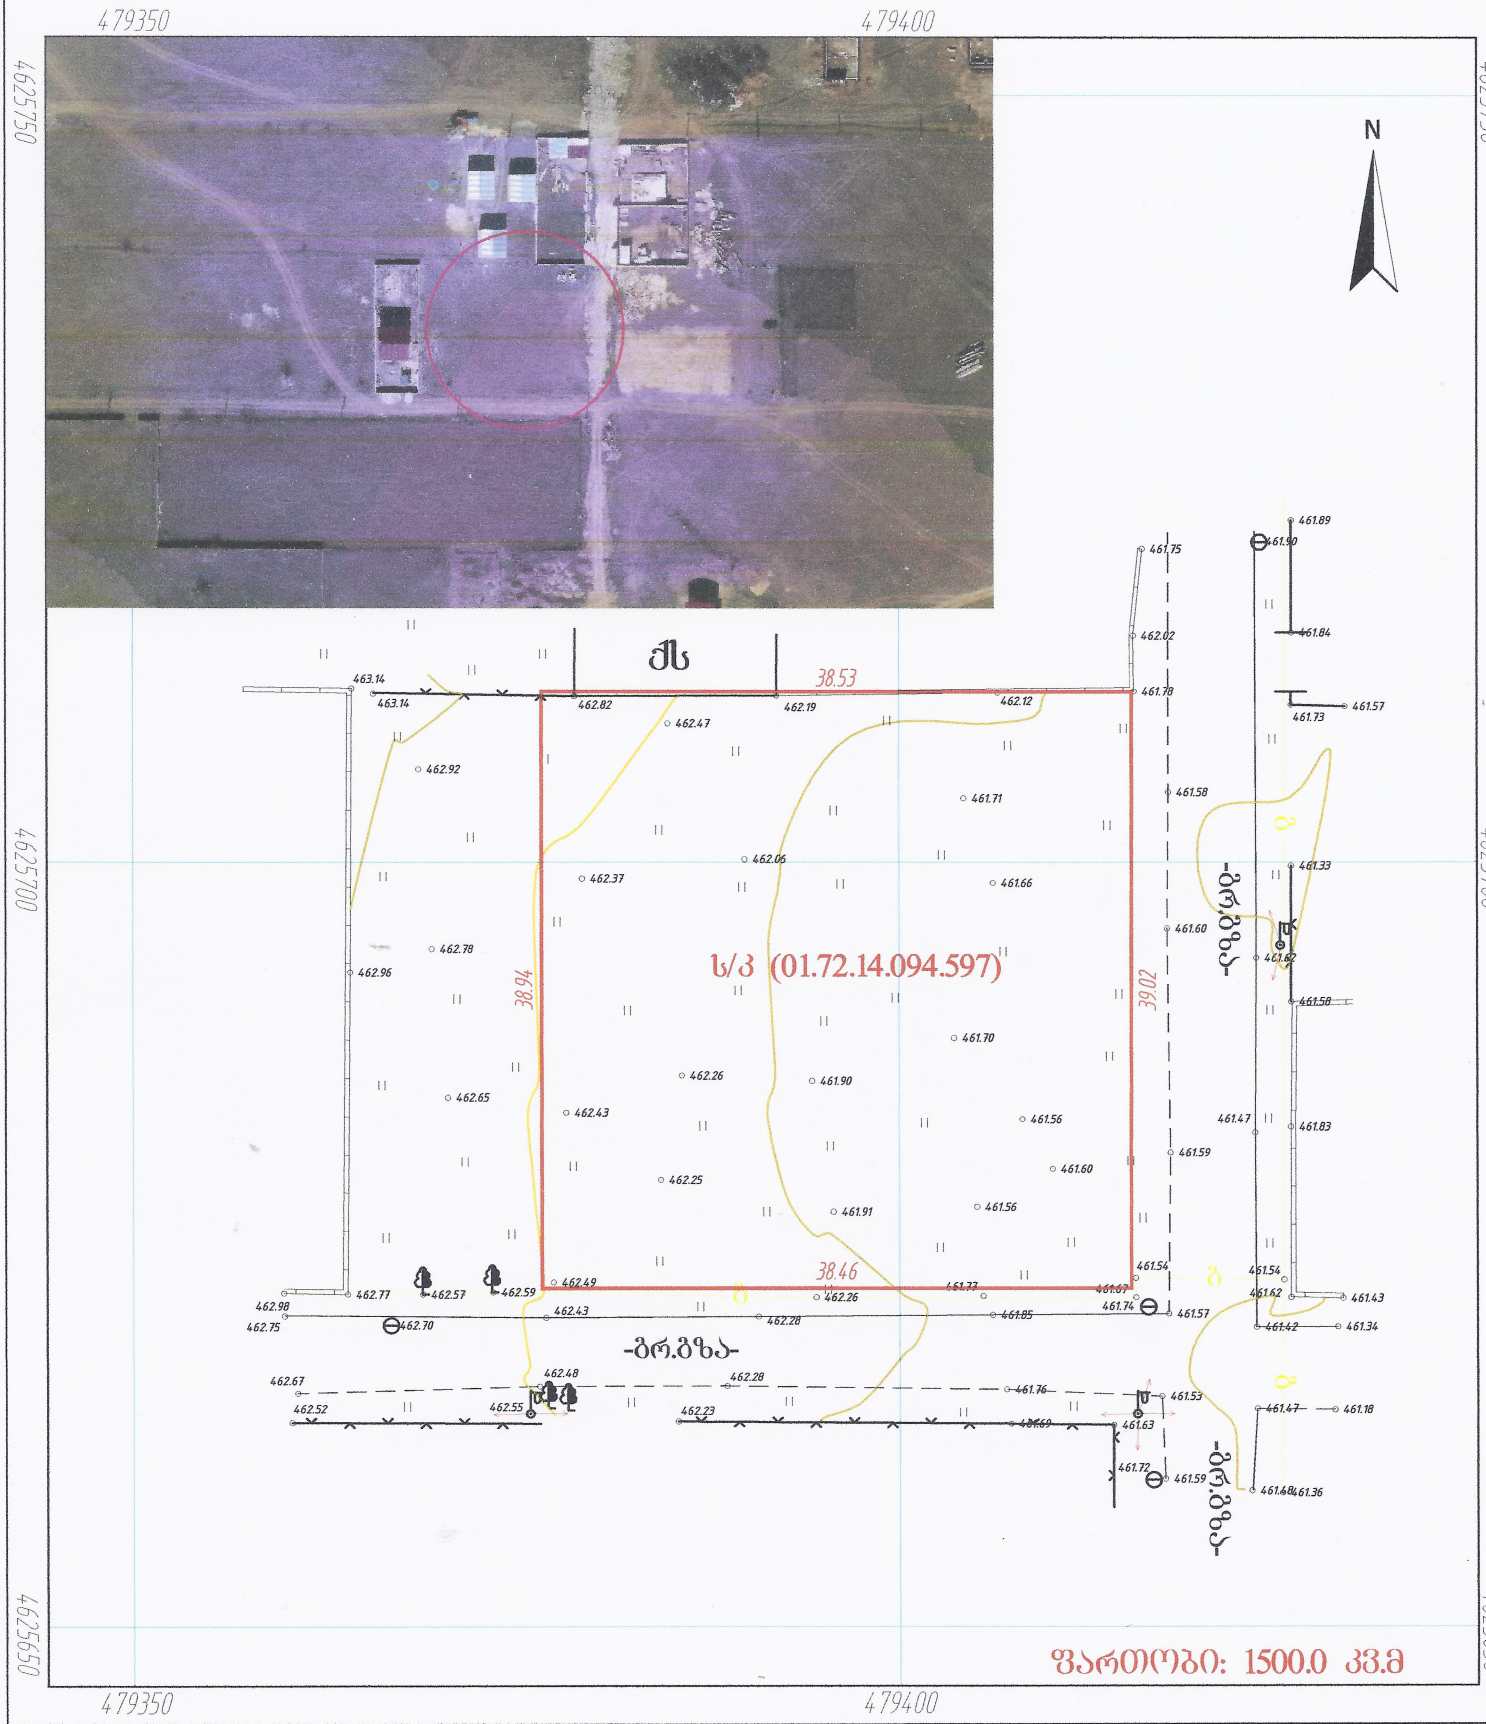

პირობითი აღნიშვნები

ქს	საცხოვრებელი შენობა		წყალი		ნაყარი მიწა
ქას	არასაცხოვრებელი შენობა		ბორდიური		ჩამოჭრილი გრუნტი
ფ.	ფარდული		ასფალტის გზა		ქარსაცავი ზოლი
სათბური	სათბური		გრუნტის გზა		ცოცხალი ღობე
ნანგრევი	დანგრეული შენობა		რკინიგზა		ხეები, პალმა, ბუჩქი
რეზ.	რეზერვუარი		მთავარი იზოჰიფსი		ბოძები
ტრ.	ელ. ქვესადგური	221	იზოჰიფსი სიმაღლით ქვის ღობე		განათების ელ. ბოძი
	[illegible]		ლითონის ღობე		ონკანი, სათვალთვალო ჭა
	მეზობლის მ/ნ საზღვარი		ბეტონის ღობე		ანძა, ანტენა
	გაზი		მავთულბადის ღობე		

Ltd GeoCAD

ქ. თბილისი, თელავის ქ.№42
ტელ: 579 03 33 22
geocad2014@Gmail.com

დირექტორი	ლ. ზედგინიძე
შეასრულა	ბ. ცქვიტიშვილი
დახაზა	ლ. ზედგინიძე
მისამართი	ქ. თბილისი, სოფ. დიღომი, დიდი

მ 1:500	GEO-CORS WGS 84 UTM T38	05.09.2018