სიმაღლის განსაზღვრის გეგმა

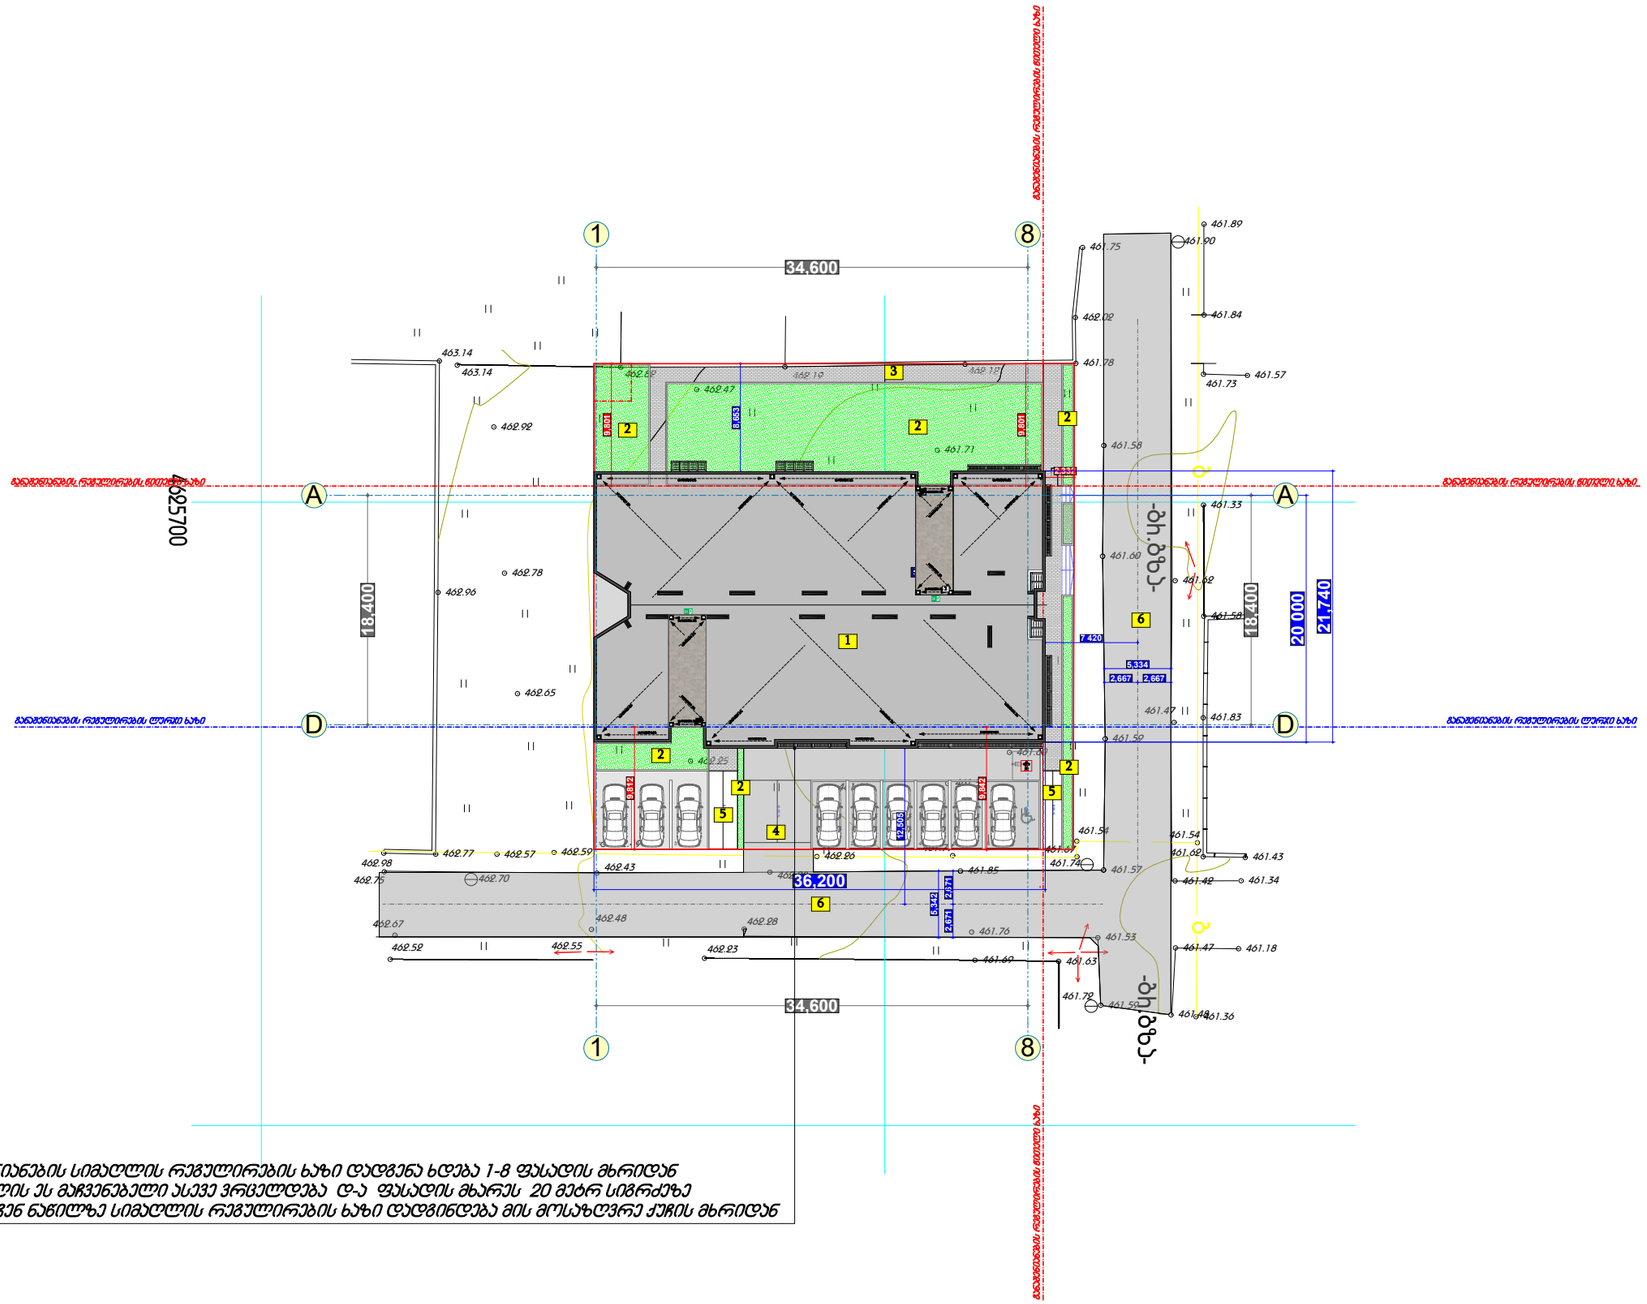

განაშენიანების სიმაღლის რეგულირების ხაზი დადგენა ხდება 1-8 ფასადის მხრიდან
სიმაღლის ეს მაჩვენებელი ასევე ვრცელდება დ-ა ფასადის მხარეს 20 მეტრ სიგრძეზე
დანარჩენ ნაწილზე სიმაღლის რეგულირების ხაზი დადგინდება მის მოსაზღვრე ქუჩის მხრიდან

ფორმატი: A3	თბილისი 2018 წელი

ტექნიკურ-ეკონომიკური მაჩვენებლები

საკადასტრო კოდი: 01.72.14.094.597

ექსპლიკაცია

1. საპროექტო შენობა
2. გამწვანება
3. ქვაფენილი
4. საავტომობილო პანდუსი
5. საფეხმავლო პანდუსი
6. საავტომობილო გზა
7. ღია ავტოსადგომი

პირობითი აღნიშვნები:

პროექტის დასახელება:

მრავალბინიანი საცხოვრებელი სახლის პროექტი
თბილისი, სოფელი დიღომი

თანამდებობა	გვარი	ხელმოწერა	თარიღი
მთ. არქიტექტორი	ლ.ჯვიცარიძე		
კონსტრუქტორი	ა.მჟედლიშვილი		
მასშტაბი	1 : 500	გენ.გეგმა	
თარიღი			
სტადია		ფურცელები	ფურცელი
არქიტექტურული ნაწილი			


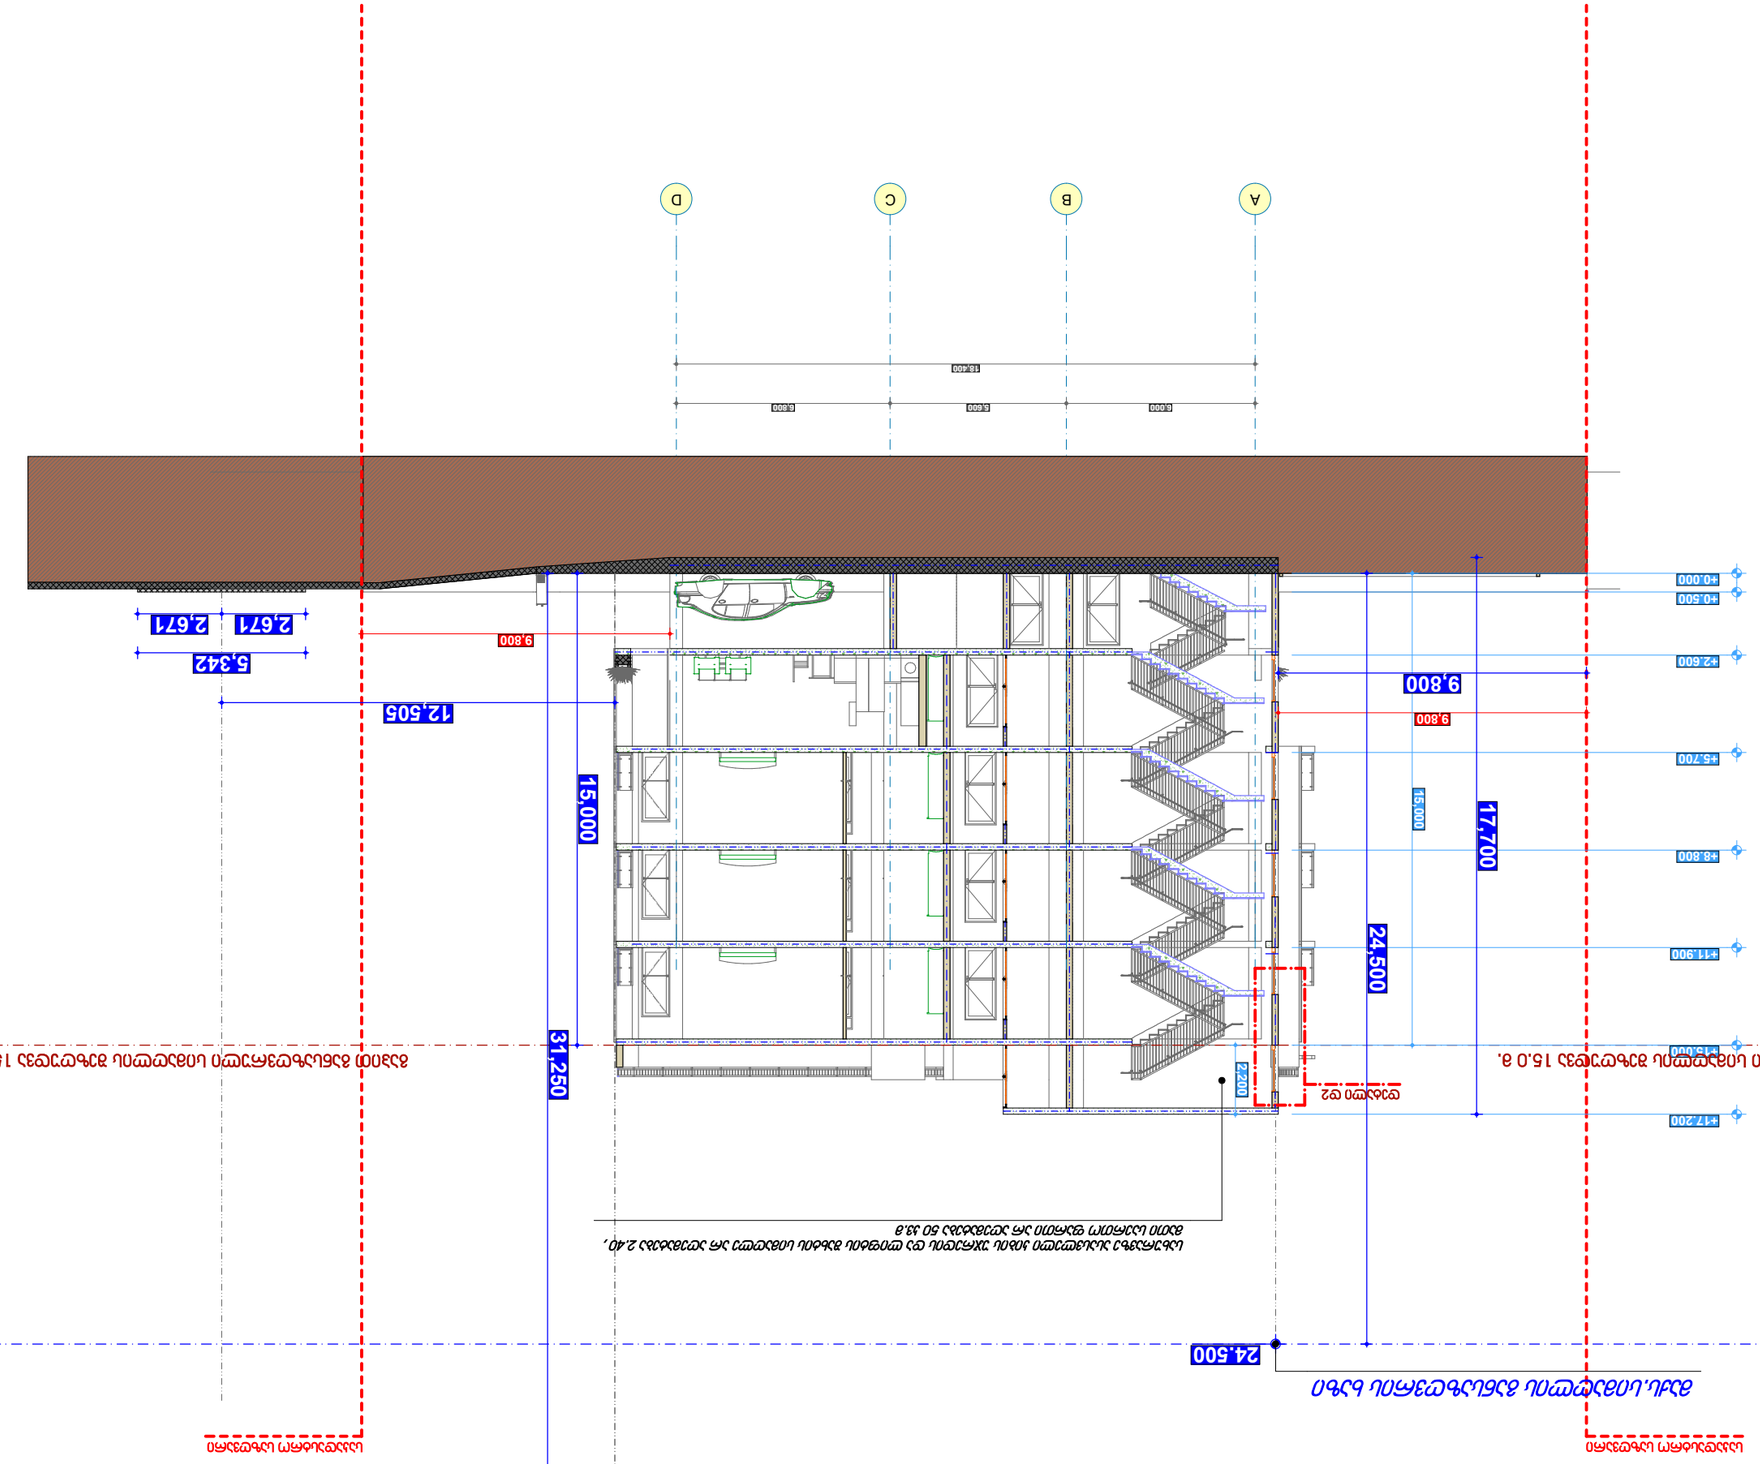
























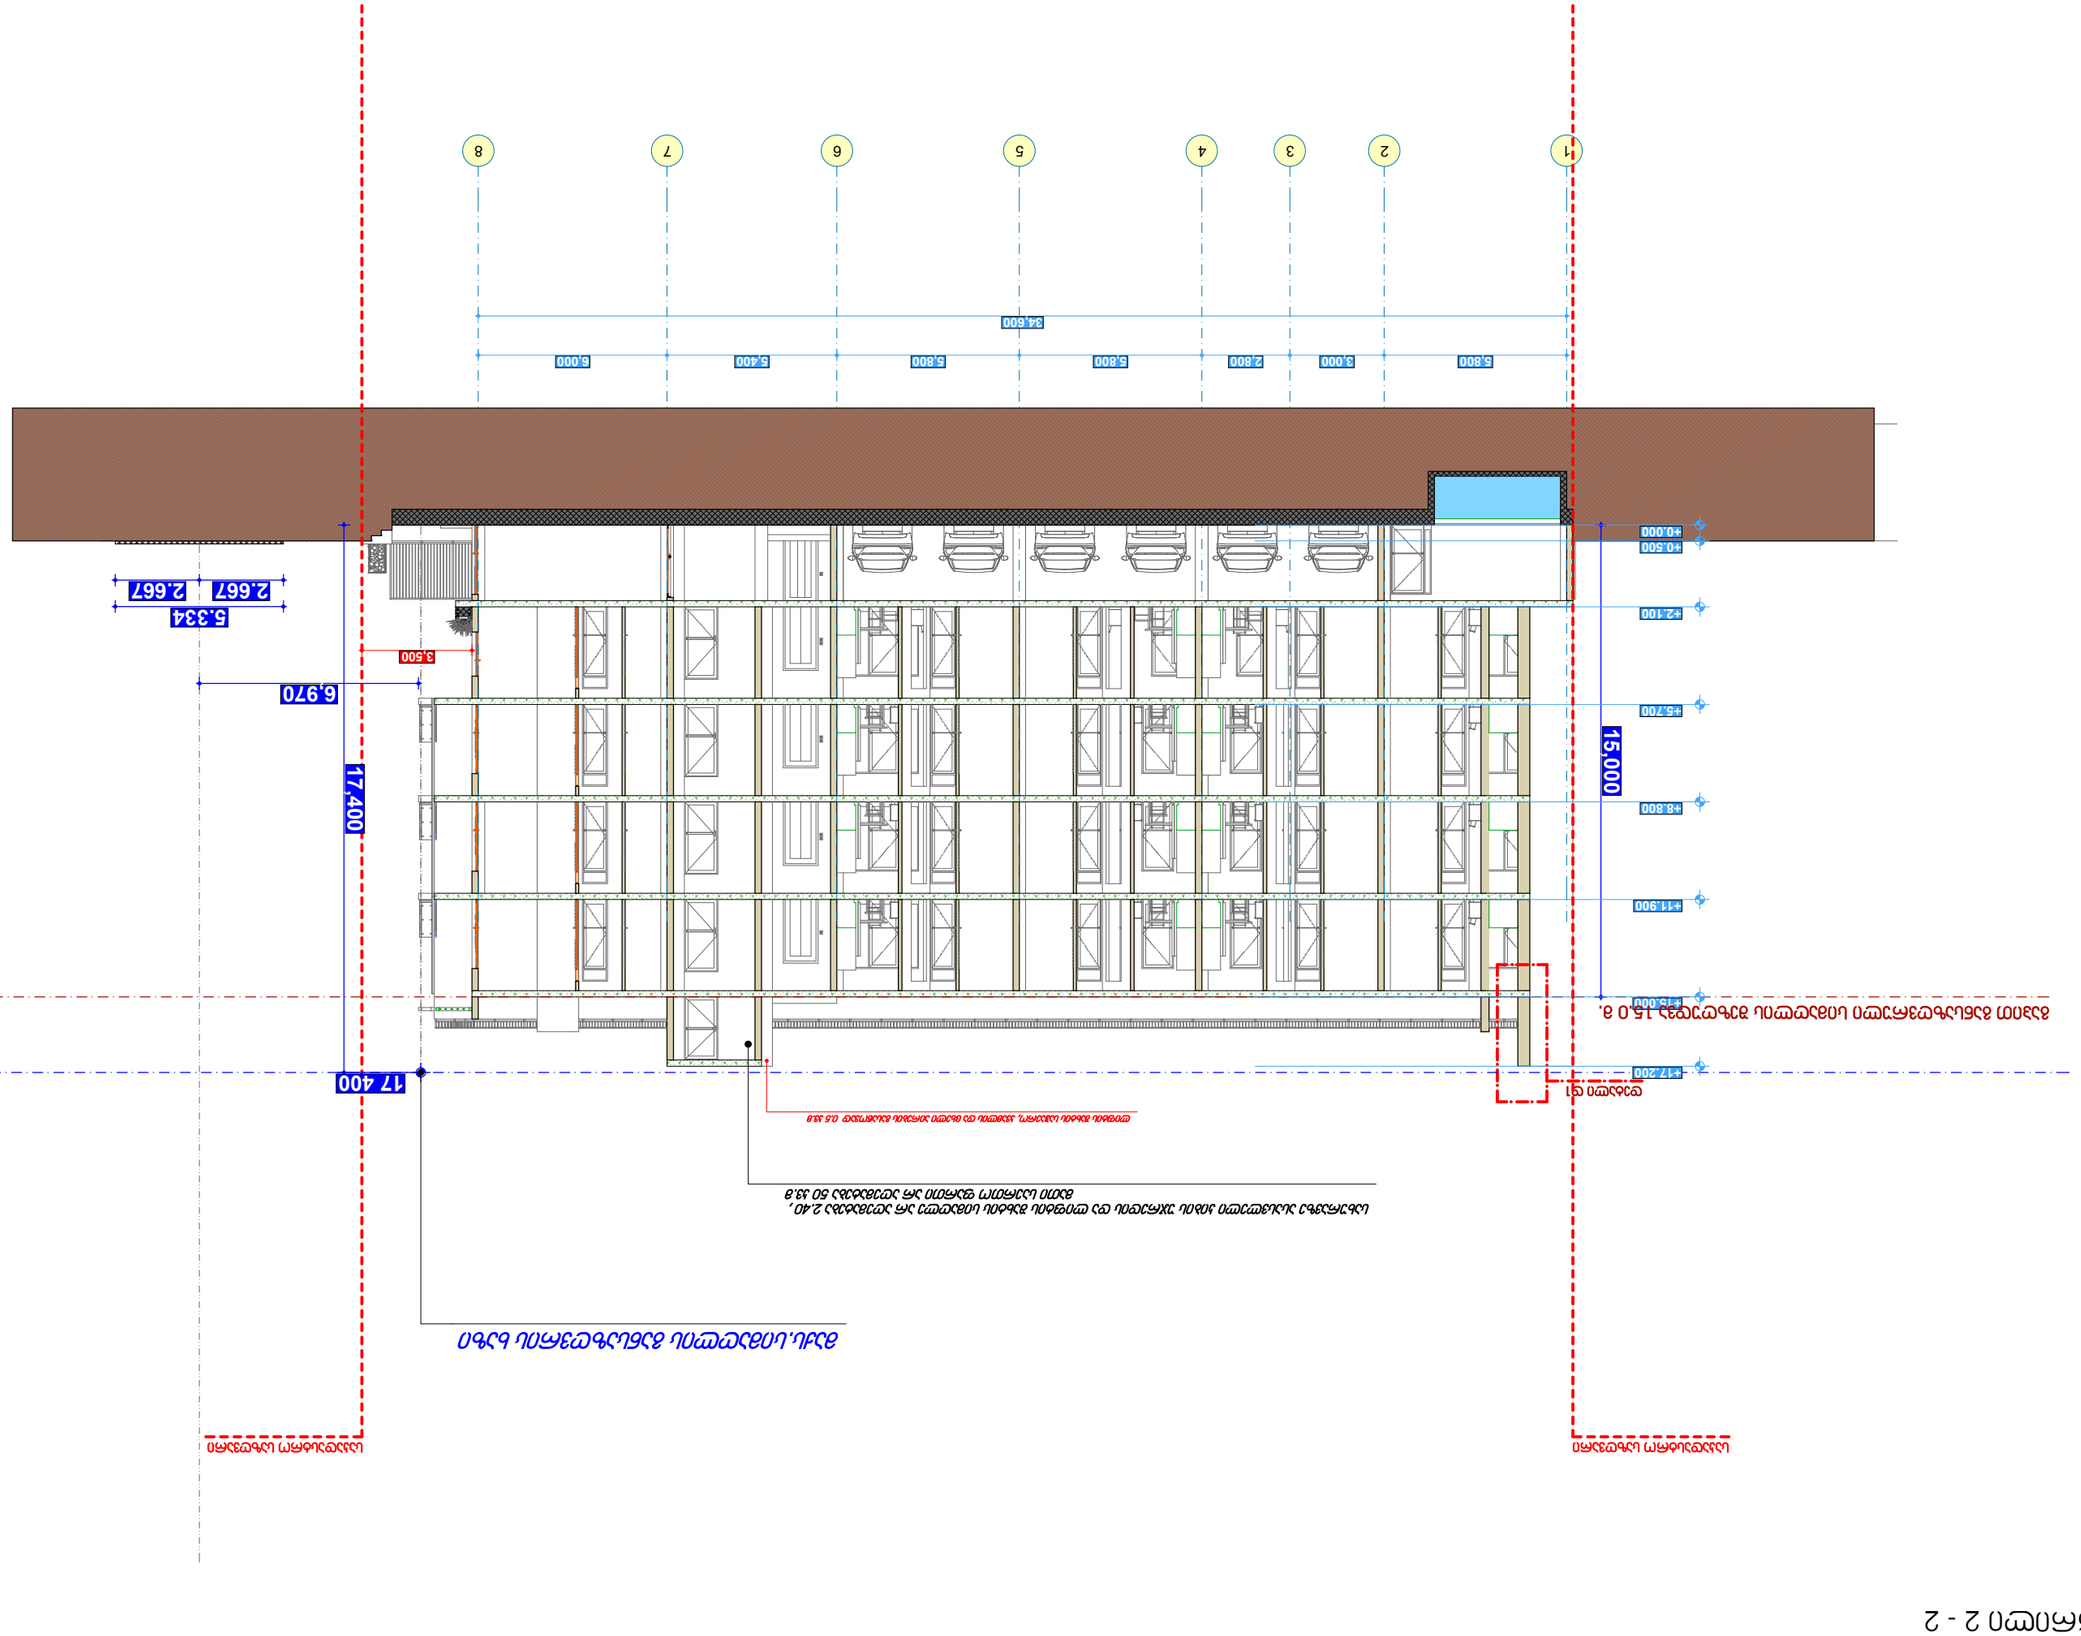
















