AA
AB
AC
AD
AE
AF
AG
A1
A2
A3
A4
A5
A7
A8
13000
16500
16200
14500
11700
5600
5100
8700
7400
5000
12450
8350
4015
6913
1718
1620
Ø1520
R1.00
სან.კვანძი 9.90 მ²
შახტი 01
შახტი 02
საკონფერენციო დარბაზი 155.00 მ²
FFL −8.33
SSL −8.43
კიბის უჯრედი 302 25.90 მ²
ტექნიკური სათავსო 155.00 მ²
საავადმყოფოს ლიფტი 303
D090Ø
H=2500

LABORATORY OF
ARCHITECTURE #3

პროექტის დასახელება

მრავალპროფილური საავადმყოფო
ჭავჭავაძის N5

ექსპლიკაცია

შენიშვნები და სიმბოლოები

1. ა ბლოკის ღიობების დიდ ნაწილს ფარავდა ტექსტილის თეთრი ფერის შუქგამტარი მემბრანა, რაც განახლებული პროექტის ფარგლებში შეცვლილია პერფორირებული ფიბრობეტონის პანელებით.
2. ა ბლოკის სახურავზე შეცვლილია მრუდხაზოვანი ელემენტების მოხაზულობა და გაუქმებულია აუზები.
3. ბ ბლოკის განახლებული ვარიანტის მიხედვით, აქამდე არსებული ლიფტები შეცვლილია საფეხმავლო პანდუსით, რომელიც შესასვლელის ნიშნულამდე (+2.5) წარმოადგენს შშმ პირებისავის განკუთვნილ სტანდარტს.
4. შეიცვალა საბავშო სათამაშო მოედნის ლანდშაფტური გადაწყვეტის პრინციპი, ნაცვლად რთული რელიეფური სტრუქტურისა ჩამოყალიბდა ერთდონიანი სათამაშო სივრცე მცირე ამფითეატრით. საბაშო მოედანს დაემატა ქვედა ნიშნულიდან (მომიჯნავე სახლის ეზოს დონე) ასასვლელი კიბე, ხოლო მიწისქვეშა ნაწილში, წვიმის წყლის შემგროვებელი რეზერვუარი და დამლაგებლის ინვენტარის შესანახი საკუჭნაო.
5. ა ბლოკში, ისევე ყველა ნიშნულზე შეიცვალა ოთახების დანაწილება და ფუნქციონალური დანიშნულება, რაც გამოწვეულია ლიფტისა და კიბის უჯრედების განთავსების ადგილის ცვლილებით. აღნიშნული კონფიგურაცია აკმაყოფილებს საგანგებო სიტუაციების დეპარტამენტის მოთხოვნებს, (დამატებით ფაილად გაწვდით ნორმებს რითაც ვიხელმძღვანელეთ)
6. -8.33 ნიშნულზე, ა ბლოკში, შეიცვალა A8-A1 ღერძებს შორის ფასადი. ნაცვლად კედლისა გაჩნდა სამზარეულოს მომარაგების ავტომობილების შესასვლელი.
7. -8.33 ნიშნულზე ა ბლოკში შიგა ეზოს ნაწილი AC,AE-A4,A3 ღერძებში შეივსო სასარგებლო ფართობით.
8. ბ ბლოკის ფარგლებში შეიცვალა შიგა ლიფტის განთავსების ადგილი და მისი ფორმა.
9. ცვლილება შეეხო მიწისქვეშა დარბაზებში გამანაწილებელ ვესტიბიულს. მთლიანად მოიხსნა სართულშორისი ბაქანი, რომელიც წინა ვარიანტშია არსებული ლიფტების ტექნიკურ სივრცეს წარმოადგენდა. შეიცვალა მოცემული ფრაგმენტის მზიდი ელემენტების კონფიგურაცია, ნაცვლად რამდენიმე მრგვალი კოლონისა გაჩნდა ორი პილონი. ღერძები და ნიშნული
10. შეიცვალა ბ ბლოკის სახანძრო გასაქცევი კიბის გარეთ გამოსასვლელი. ნაცვლად ავტომატურად ამღები კარისა, მოეწყო ტამბური, მასალად გამოყენებული იქნება მსუბუქი ლითონის კარკასი და მინა-პაკეტი

პროექტის ფოტო

ნახაზის დასახელება

ა ბლოკი
საავადმყოფო
გეგმა ნიშნულზე -8.33

მასშტაბი	1:100
მთ.არქიტექტორი	ი.აბაშიძე
არქიტექტორი	დ.შაფაქიძე
არქიტექტორი	ჯ.მაისურაძე
არქიტექტორი	თ.ტეხოვა
არქიტექტორი	ლ.შონია
არქიტექტორი	ტ.ქოიავა

თარიღი 11.01.19
ფურცელი A0

გვ.რაოდ.	გვერდი
000	000

A-100_A

AA
AB
AC
AD
AE
AF
AG
A1
A2
A3
A4
A5
A7
A8
13000
16500
16200
14500
11700
5600
5100
8700
7400
5000
12450
8350
Skylight
Skylight
Skylight
A-302
F01
R1.00
8480
6000
+446.59
+446.815
447.795
Ø1520

LABORATORY OF
ARCHITECTURE #3

პროექტის დასახელება

მრავალპროფილური საავადმყოფო
ჭავჭავაძის N5

ექსპლიკაცია

შენიშვნები და სიმბოლოები

1. ა ბლოკის ღიობების დიდ ნაწილს ფარავდა ტექსტილის თეთრი ფერის შუქგამტარი მემბრანა, რაც განახლებული პროექტის ფარგლებში შეცვლილია პერფორირებული ფიბრობეტონის პანელებით.
2. ა ბლოკის სახურავზე შეცვლილია მრუდხაზოვანი ელემენტების მოხაზულობა და გაუქმებულია აუზები.
3. ბ ბლოკის განახლებული ვარიანტის მიხედვით, აქამდე არსებული ლიფტები შეცვლილია საფეხმავლო პანდუსით, რომელიც შესასვლელის ნიშნულამდე (+2.5) წარმოადგენს შშმ პირებისავის განკუთვნილ სტანდარტს.
4. შეიცვალა საბავშო სათამაშო მოედნის ლანდშაფტური გადაწყვეტის პრინციპი, ნაცვლად რთული რელიეფური სტრუქტურისა ჩამოყალიბდა ერთდონიანი სათამაშო სივრცე მცირე ამფითეატრით. საბაშო მოედანს დაემატა ქვედა ნიშნულიდან (მომიჯნავე სახლის ეზოს დონე) ასასვლელი კიბე, ხოლო მიწისქვეშა ნაწილში, წვიმის წყლის შემგროვებელი რეზერვუარი და დამლაგებლის ინვენტარის შესანახი საკუჭნაო.
5. ა ბლოკში, ისევე ყველა ნიშნულზე შეიცვალა ოთახების დანაწილება და ფუნქციონალური დანიშნულება, რაც გამოწვეულია ლიფტისა და კიბის უჯრედების განთავსების ადგილის ცვლილებით. აღნიშნული კონფიგურაცია აკმაყოფილებს საგანგებო სიტუაციების დეპარტამენტის მოთხოვნებს, (დამატებით ფაილად გაწვდით ნორმებს რითაც ვიხელმძღვანელეთ)
6. -8.33 ნიშნულზე, ა ბლოკში, შეიცვალა A8-A1 ღერძებს შორის ფასადი. ნაცვლად კედლისა გაჩნდა სამზარეულოს მომარაგების ავტომობილების შესასვლელი.
7. -8.33 ნიშნულზე ა ბლოკში შიგა ეზოს ნაწილი AC,AE-A4,A3 ღერძებში შეივსო სასარგებლო ფართობით.
8. ბ ბლოკის ფარგლებში შეიცვალა შიგა ლიფტის განთავსების ადგილი და მისი ფორმა.
9. ცვლილება შეეხო მიწისქვეშა დარბაზებში გამანაწილებელ ვესტიბიულს. მთლიანად მოიხსნა სართულშორისი ზაქანი, რომელიც წინა ვარიანტში არსებული ლიფტების ტექნიკურ სივრცეს წარმოადგენდა. შეიცვალა მოცემული ფრაგმენტის მზიდი ელემენტების კონფიგურაცია, ნაცვლად რამდენიმე მრგვალი კოლონისა გაჩნდა ორი პილონი. ღერძები და ნიშნული
10. შეიცვალა ბ ბლოკის სახანძრო გასაქცევი კიბის გარეთ გამოსასვლელი. ნაცვლად ავტომატურად ამღები კარისა, მოეწყო ტამბური, მასალად გამოყენებული იქნება მსუბუქი ლითონის კარკასი და მინა-პაკეტი

პროექტის ფოტო

ნახაზის დასახელება

ა ბლოკი
საავადმყოფო
გეგმა ნიშნულზე -4.43

მასშტაბი	1:100
მთ.არქიტექტორი	ი.აბაშიძე
არქიტექტორი	დ.შაფაქიძე
არქიტექტორი	ჯ.მაისურაძე
არქიტექტორი	თ.ტეხოვა
არქიტექტორი	ლ.შონია
არქიტექტორი	ტ.ქოიავა

თარიღი 11.01.19

ფურცელი A0

გვ.რაოდ.	გვერდი
000	000

A-101_A

AA
AB
AC
AD
AE
AF
AG
A1
A2
A3
A4
A5
A7
A8
13000
16500
16200
14500
11700
5600
5100
8700
7400
5000
12450
8350
R1.00
მონოლითური ბორტი 0.7მ სიმაღლის

LABORATORY OF
ARCHITECTURE #3

პროექტის დასახელება

მრავალპროფილური საავადმყოფო
ჭავჭავაძის N5

ექსპლიკაცია

შენიშვნები და სიმბოლოები

1. ა ბლოკის ღიობების დიდ ნაწილს ფარავდა ტექსტილის თეთრი ფერის შუქგამტარი მემბრანა, რაც განახლებული პროექტის ფარგლებში შეცვლილია პერფორირებული ფიბრობეტონის პანელებით.

2. ა ბლოკის სახურავზე შეცვლილია მრუდხაზოვანი ელემენტების მოხაზულობა და გაუქმებულია აუზები.

3. ბ ბლოკის განახლებული ვარიანტის მიხედვით, აქამდე არსებული ლიფტები შეცვლილია საფეხმავლო პანდუსით, რომელიც შესასვლელის ნიშნულამდე (+2.5) წარმოადგენს შშმ პირებისავის განკუთვნილ სტანდარტს.

4. შეიცვალა საზავშო სათამაშო მოედნის ლანდშაფტური გადაწყვეტის პრინციპი, ნაცვლად რთული რელიეფური სტრუქტურისა ჩამოყალიბდა ერთდონიანი სათამაშო სივრცე მცირე ამფითეატრით. საბაშო მოედანს დაემატა ქვედა ნიშნულიდან (მომიჯნავე სახლის ეზოს დონე) ასასვლელი კიბე, ხოლო მიწისქვეშა ნაწილში, წვიმის წყლის შემგროვებელი რეზერვუარი და დამლაგებლის ინვენტარის შესანახი საკუჭნაო.

5. ა ბლოკში, ისევე ყველა ნიშნულზე შეიცვალა ოთახების დანაწილება და ფუნქციონალური დანიშნულება, რაც გამოწვეულია ლიფტისა და კიბის უჯრედების განთავსების ადგილის ცვლილებით. აღნიშნული კონფიგურაცია აკმაყოფილებს საგანგებო სიტუაციების დეპარტამენტის მოთხოვნებს, (დამატებით ფაილად გაწვდით ნორმებს რითაც ვიხელმძღვანელეთ)

6. -8.33 ნიშნულზე, ა ბლოკში, შეიცვალა A8-A1 ღერძებს შორის ფასადი. ნაცვლად კედლისა გაჩნდა სამზარეულოს მომარაგების ავტომობილების შესასვლელი.

7. -8.33 ნიშნულზე ა ბლოკში შიგა ეზოს ნაწილი AC,AE-A4,A3 ღერძებში შეივსო სასარგებლო ფართობით.

8. ბ ბლოკის ფარგლებში შეიცვალა შიგა ლიფტის განთავსების ადგილი და მისი ფორმა.

9. ცვლილება შეეხო მიწისქვეშა დარბაზებში გამანაწილებელ ვესტიბიულს. მთლიანად მოიხსნა სართულშორისი ზაქანი, რომელიც წინა ვარიანტშია არსებული ლიფტების ტექნიკურ სივრცეს წარმოადგენდა. შეიცვალა მოცემული ფრაგმენტის მზიდი ელემენტების კონფიგურაცია, ნაცვლად რამდენიმე მრგვალი კოლონისა გაჩნდა ორი პილონი. ღერძები და ნიშნული

10. შეიცვალა ბ ბლოკის სახანძრო გასაქცევი კიბის გარეთ გამოსასვლელი. ნაცვლად ავტომატურად ამღები კარისა, მოეწყო ტამბური, მასალად გამოყენებული იქნება მსუბუქი ლითონის კარკასი და მინა-პაკეტი

პროექტის ფოტო

ნახაზის დასახელება

ა ბლოკი
საავადმყოფო
გეგმა ნიშნულზე +0.37

მასშტაბი	1:100
მთ.არქიტექტორი	ი.აბაშიძე
არქიტექტორი	დ.შაფაქიძე
არქიტექტორი	კ.მაისურაძე
არქიტექტორი	თ.ტეხოვა
არქიტექტორი	ლ.შონია
არქიტექტორი	ტ.კოიავა

თარიღი 11.01.19
ფურცელი A0

გვ.რაოდ.	გვერდი
000	000

A-102_A

AA
AB
AC
AD
AE
AF
AG
13000
16500
16200
14500
11700
5600
A1
A2
A3
A4
A5
A7
A8
5100
8700
7400
5000
12450
8350
Greenhouse
84.80 m²
BALCONY
100.00 m²

LABORATORY OF
ARCHITECTURE #3

პროექტის დასახელება

მრავალპროფილური საავადმყოფო
ჭავჭავაძის N5

ექსპლიკაცია

შენიშვნები და სიმბოლოები

1. ა ბლოკის ღიობების დიდ ნაწილს ფარავდა ტექსტილის თეთრი ფერის შუქგამტარი მემბრანა, რაც განახლებული პროექტის ფარგლებში შეცვლილია პერფორირებული ფიბრობეტონის პანელებით.
2. ა ბლოკის სახურავზე შეცვლილია მრუდხაზოვანი ელემენტების მოხაზულობა და გაუქმებულია აუზები.
3. ბ ბლოკის განახლებული ვარიანტის მიხედვით, აქამდე არსებული ლიფტები შეცვლილია საფეხმავლო პანდუსით, რომელიც შესასვლელის ნიშნულამდე (+2.5) წარმოადგენს შშმ პირებისავის განკუთვნილ სტანდარტს.
4. შეიცვალა საბავშო სათამაშო მოედნის ლანდშაფტური გადაწყვეტის პრინციპი, ნაცვლად რთული რელიეფური სტრუქტურისა ჩამოყალიბდა ერთდონიანი სათამაშო სივრცე მცირე ამფითეატრით. საბაშო მოედანს დაემატა ქვედა ნიშნულიდან (მომიჯნავე სახლის ეზოს დონე) ასასვლელი კიბე, ხოლო მიწისქვეშა ნაწილში, წვიმის წყლის შემგროვებელი რეზერვუარი და დამლაგებლის ინვენტარის შესანახი საკუჭნაო.
5. ა ბლოკში, ისევე ყველა ნიშნულზე შეიცვალა ოთახების დანაწილება და ფუნქციონალური დანიშნულება, რაც გამოწვეულია ლიფტისა და კიბის უჯრედების განთავსების ადგილის ცვლილებით. აღნიშნული კონფიგურაცია აკმაყოფილებს საგანგებო სიტუაციების დეპარტამენტის მოთხოვნებს, (დამატებით ფაილად გაწვდით ნორმებს რითაც ვიხელმძღვანელეთ)
6. -8.33 ნიშნულზე, ა ბლოკში, შეიცვალა A8-A1 ღერძებს შორის ფასადი. ნაცვლად კედლისა გაჩნდა სამზარეულოს მომარაგების ავტომობილების შესასვლელი.
7. -8.33 ნიშნულზე ა ბლოკში შიგა ეზოს ნაწილი AC,AE-A4,A3 ღერძებში შეივსო სასარგებლო ფართობით.
8. ბ ბლოკის ფარგლებში შეიცვალა შიგა ლიფტის განთავსების ადგილი და მისი ფორმა.
9. ცვლილება შეეხო მიწისქვეშა დარბაზებში გამანაწილებელ ვესტიბიულს. მთლიანად მოიხსნა სართულშორისი ზაქანი, რომელიც წინა ვარიანტშია არსებული ლიფტების ტექნიკურ სივრცეს წარმოადგენდა. შეიცვალა მოცემული ფრაგმენტის მზიდი ელემენტების კონფიგურაცია, ნაცვლად რამდენიმე მრგვალი კოლონისა გაჩნდა ორი პილონი. ღერძები და ნიშნული
10. შეიცვალა ბ ბლოკის სახანძრო გასაქცევი კიბის გარეთ გამოსასვლელი. ნაცვლად ავტომატურად ამღები კარისა, მოეწყო ტამბური, მასალად გამოყენებული იქნება მსუბუქი ლითონის კარკასი და მინა-პაკეტი

პროექტის ფოტო

ნახაზის დასახელება

ა ბლოკი
საავადმყოფო
გეგმა ნიშნულზე +4.27

მასშტაბი	1:100
მთ.არქიტექტორი	ი.აბაშიძე
არქიტექტორი	დ.შაფაქიძე
არქიტექტორი	ჯ.მაისურაძე
არქიტექტორი	თ.ტეხოვა
არქიტექტორი	ლ.შონია
არქიტექტორი	ტ.ქორიავა

თარიღი	11.01.19	ფურცელი	A0
გვ.რაოდ.	გვერდი	A-103_A	
000	000		

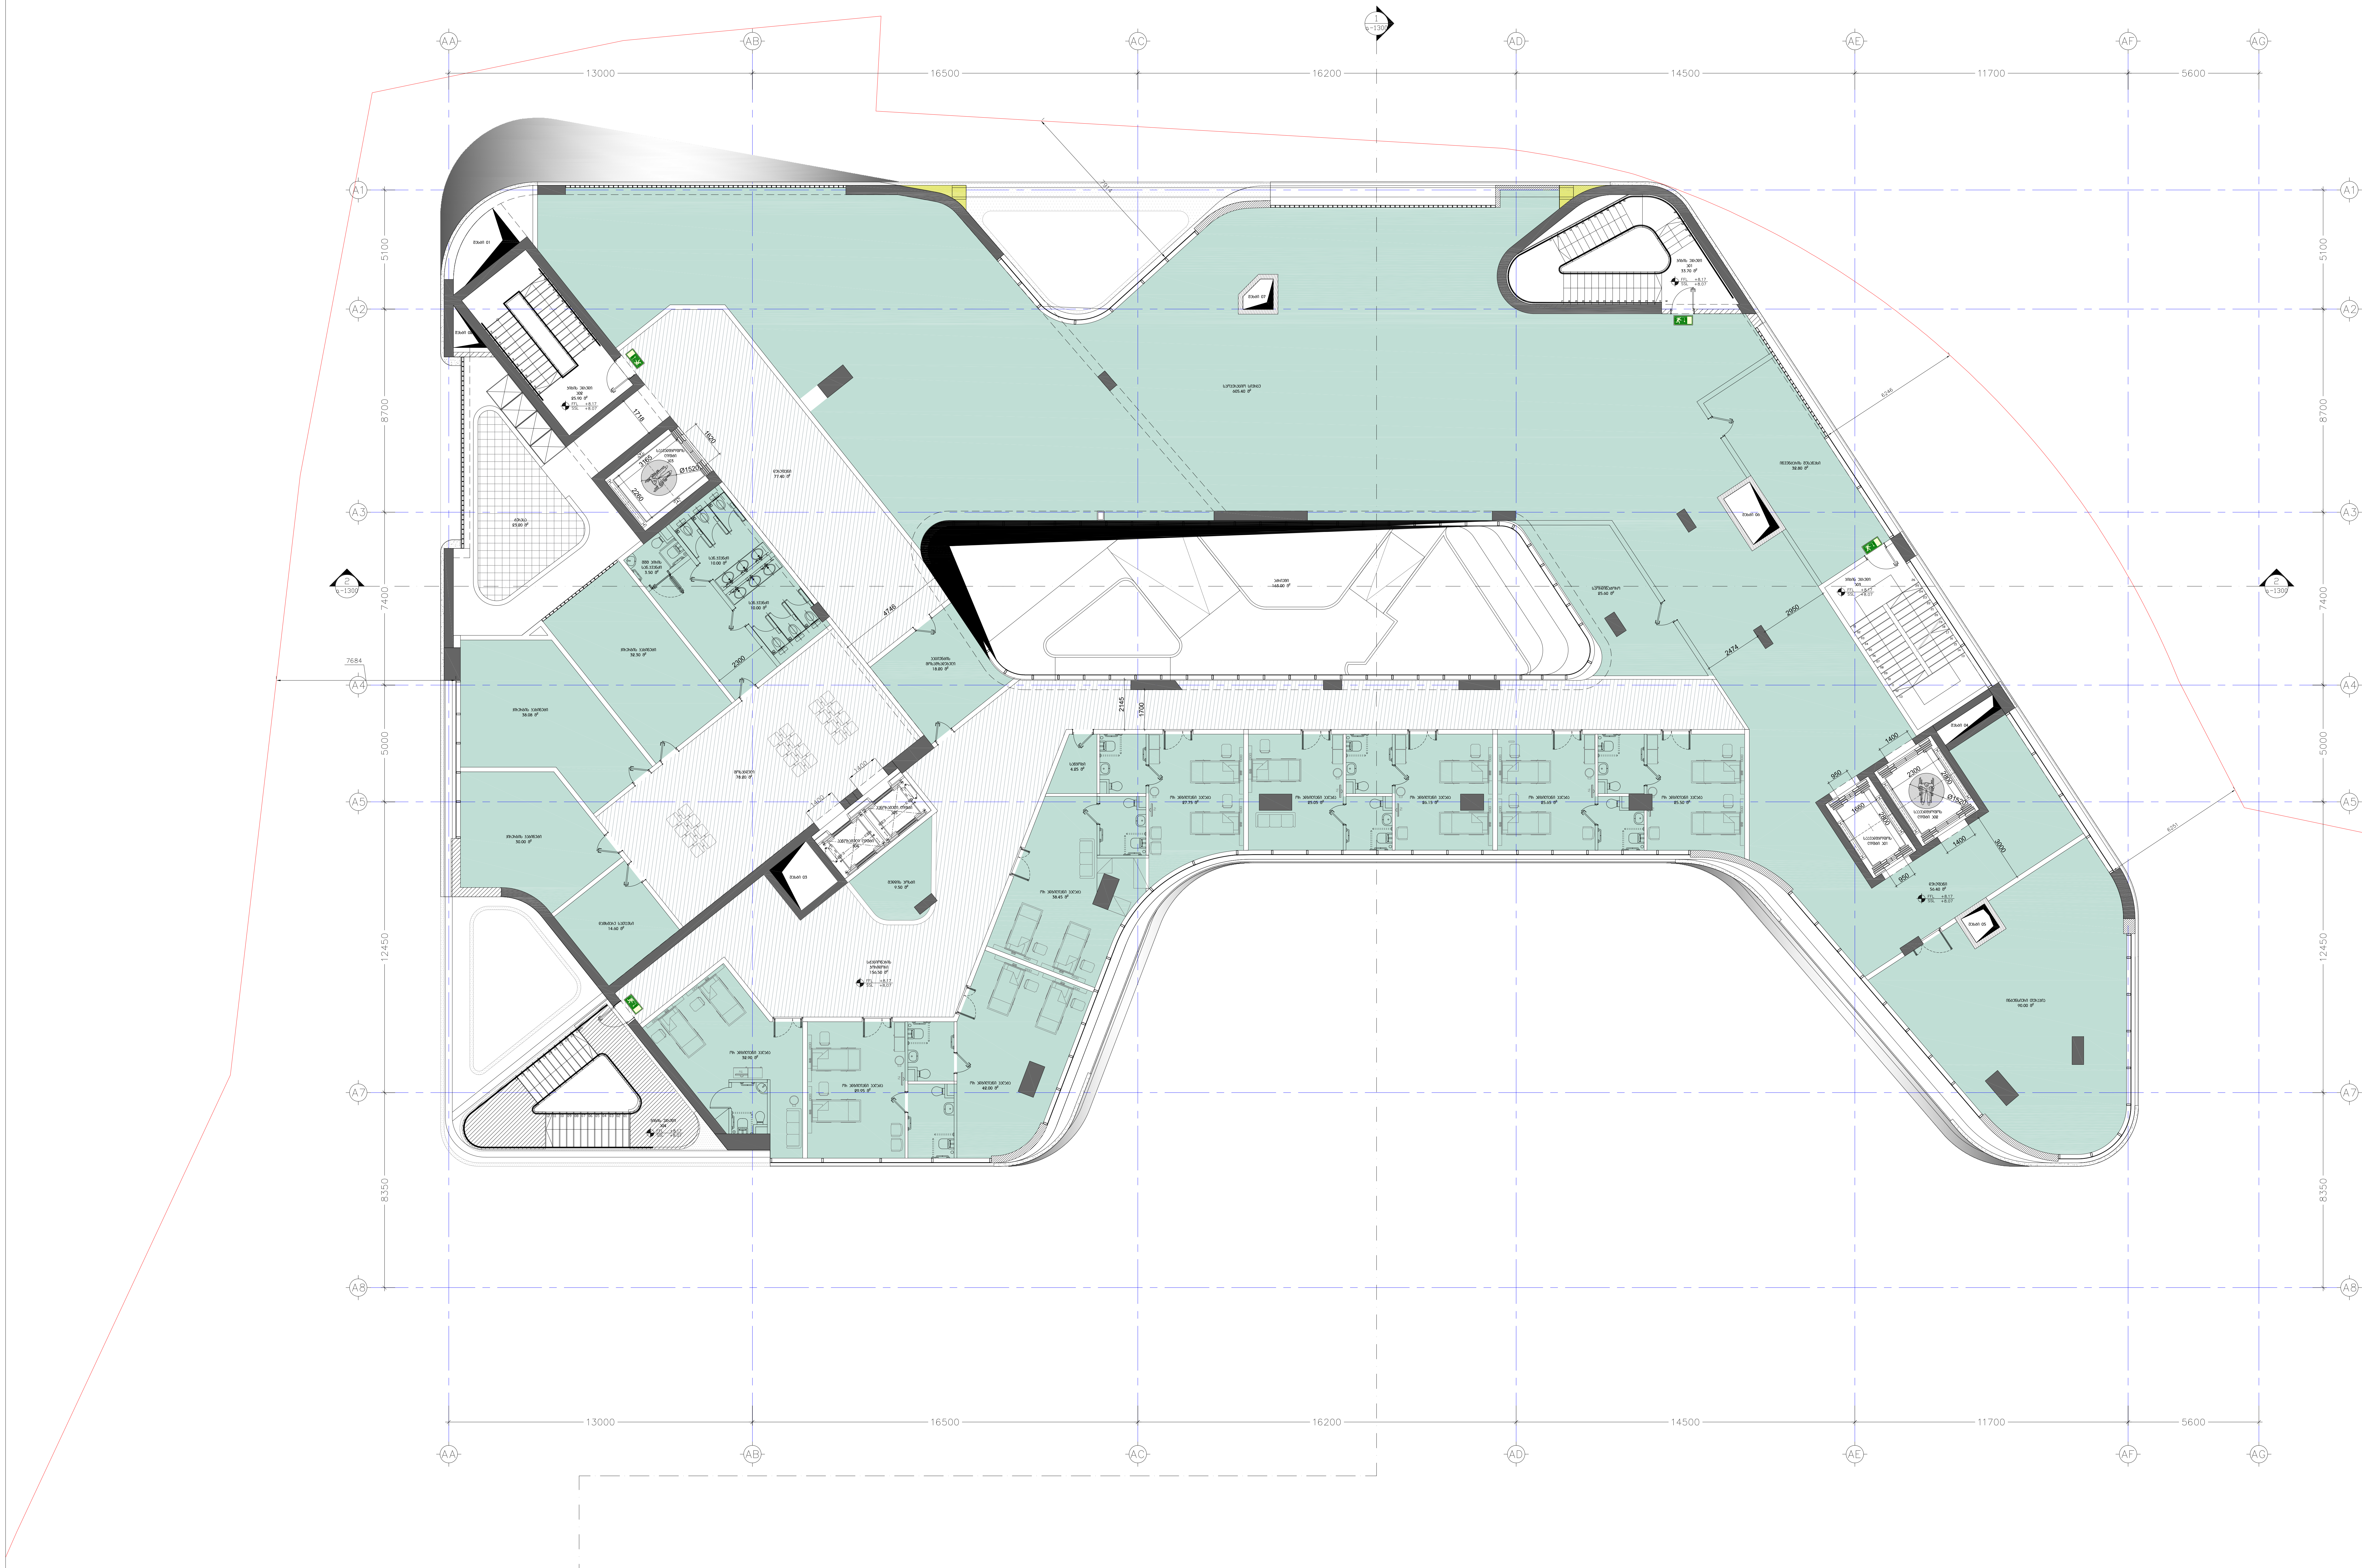
AA
AB
AC
AD
AE
AF
AG
13000
16500
16200
14500
11700
5600
A1
A2
A3
A4
A5
A7
A8
5100
8700
7400
5000
12450
8350
7684
შახტი 07
საოპერაციო სივრცე
605.40 მ²
კიბის უჯრედი ა01
33.70 მ²
კიბის უჯრედი ა02
25.90 მ²
FFL +8.17
SSL +8.07
1718
1620
საავადმყოფოს ლიფტი ა03
3165
Ø1520
2260
დერეფანი
77.40 მ²
ტერასა
23.20 მ²
შშმ პირის სან.კვანძი
3.50 მ²
სან.კვანძი
10.00 მ²
სან.კვანძი
10.00 მ²
2300
4746
ექიმის კაბინეტი
32.30 მ²
ექიმის კაბინეტი
38.08 მ²
ექიმის კაბინეტი
30.00 მ²
პაციენტის მოსამზადებელი
18.20 მ²
მოსაცდელი
78.20 მ²
1400
პანორამული ლიფტი ა05
პანორამული ლიფტი ა04
შახტი 03
მედდის პოსტი
9.50 მ²
დამხმარე სათავსი
14.60 მ²
სტაციონარის კორიდორი
156.50 მ²
FFL +8.17
SSL +8.07
ორ ადგილიანი პალატა
32.90 მ²
ორ ადგილიანი პალატა
29.95 მ²
ორ ადგილიანი პალატა
42.00 მ²
ორ ადგილიანი პალატა
38.45 მ²
კიბის უჯრედი ა04
FFL +8.17
SSL +8.07
ატრიუმი
163.00 მ²
2145
1700
საწყობი
4.25 მ²
ორ ადგილიანი პალატა
27.75 მ²
ორ ადგილიანი პალატა
25.05 მ²
ორ ადგილიანი პალატა
26.15 მ²
ორ ადგილიანი პალატა
25.65 მ²
ორ ადგილიანი პალატა
25.50 მ²
საორდინატორო
25.60 მ²
2474
2950
ინვენტარის შესანახი
32.80 მ²
შახტი 06
6246
კიბის უჯრედი ა03
FFL +8.17
SSL +8.07
შახტი 04
950
2300
2800
1660
საავადმყოფოს ლიფტი ა01
საავადმყოფოს ლიფტი ა02
3000
6251
დერეფანი
56.40 მ²
FFL +8.17
SSL +8.07
შახტი 05
ინტენსიური თერაპია
90.00 მ²

LABORATORY OF
ARCHITECTURE #3

პროექტის დასახელება

მრავალპროფილური საავადმყოფო
ჭავჭავაძის N5

ექსპლიკაცია

შენიშვნები და სიმბოლოები

1. ა ბლოკის ღიობების დიდ ნაწილს ფარავდა ტექსტილის თეთრი ფერის შუქგამტარი მემბრანა, რაც განახლებული პროექტის ფარგლებში შეცვლილია პერფორირებული ფიბრობეტონის პანელებით.

2. ა ბლოკის სახურავზე შეცვლილია მრუდხაზოვანი ელემენტების მოხაზულობა და გაუქმებულია აუზები.

3. ბ ბლოკის განახლებული ვარიანტის მიხედვით, აქამდე არსებული ლიფტები შეცვლილია საფეხმავლო პანდუსით, რომელიც შესასვლელის ნიშნულამდე (+2.5) წარმოადგენს შშმ პირებისავის განკუთვნილ სტანდარტს.

4. შეიცვალა საბავშო სათამაშო მოედნის ლანდშაფტური გადაწყვეტის პრინციპი, ნაცვლად რთული რელიეფური სტრუქტურისა ჩამოყალიბდა ერთდონიანი სათამაშო სივრცე მცირე ამფითეატრით. საბაშო მოედანს დაემატა ქვედა ნიშნულიდან (მომიჯნავე სახლის ეზოს დონე) ასასვლელი კიბე, ხოლო მიწისქვეშა ნაწილში, წვიმის წყლის შემგროვებელი რეზერვუარი და დამლაგებლის ინვენტარის შესანახი საკუჭნაო.

5. ა ბლოკში, ისევე ყველა ნიშნულზე შეიცვალა ოთახების დანაწილება და ფუნქციონალური დანიშნულება, რაც გამოწვეულია ლიფტისა და კიბის უჯრედების განთავსების ადგილის ცვლილებით. აღნიშნული კონფიგურაცია აკმაყოფილებს საგანგებო სიტუაციების დეპარტამენტის მოთხოვნებს, (დამატებით ფაილად გაწვდით ნორმებს რითაც ვიხელმძღვანელეთ)

6. -8.33 ნიშნულზე, ა ბლოკში, შეიცვალა A8-A1 ღერძებს შორის ფასადი. ნაცვლად კედლისა გაჩნდა სამზარეულოს მომარაგების ავტომობილების შესასვლელი.

7. -8.33 ნიშნულზე ა ბლოკში შიგა ეზოს ნაწილი AC,AE-A4,A3 ღერძებში შეივსო სასარგებლო ფართობით.

8. ბ ბლოკის ფარგლებში შეიცვალა შიგა ლიფტის განთავსების ადგილი და მისი ფორმა.

9. ცვლილება შეეხო მიწისქვეშა დარბაზებში გამანაწილებელ ვესტიბიულს. მთლიანად მოიხსნა სართულშორისი ზაქანი, რომელიც წინა ვარიანტშია არსებული ლიფტების ტექნიკურ სივრცეს წარმოადგენდა. შეიცვალა მოცემული ფრაგმენტის მზიდი ელემენტების კონფიგურაცია, ნაცვლად რამდენიმე მრგვალი კოლონისა გაჩნდა ორი პილონი. ღერძები და ნიშნული

10. შეიცვალა ბ ბლოკის სახანძრო გასაქცევი კიბის გარეთ გამოსასვლელი. ნაცვლად ავტომატურად ამღები კარისა, მოეწყო ტამბური, მასალად გამოყენებული იქნება მსუბუქი ლითონის კარკასი და მინა-პაკეტი

პროექტის ფოტო

ნახაზის დასახელება

ა ბლოკი
საავადმყოფო
გეგმა ნიშნულზე +8.17

მასშტაბი	1:100
მთ.არქიტექტორი	ი.აბაშიძე
არქიტექტორი	დ.შაფაქიძე
არქიტექტორი	ჯ.მაისურაძე
არქიტექტორი	თ.ტეხოვა
არქიტექტორი	ლ.შონია
არქიტექტორი	ტ.ქოიავა

თარიღი 11.01.19

ფურცელი A0

გვ.რაოდ.	გვერდი
000	000

A-104_A

13000
16500
16200
14500
11700
5600
AA
AB
AC
AD
AE
AF
AG
A1
A2
A3
A4
A5
A7
A8
5100
8700
7400
5000
12450
8350
A-301
F03
F02
A-303
A-304
F04
FFL +15.60
SSL
FFL +15.30
FFL +13.12
FFL +12.47
აგრეგატის განთავსების ადგილი
არაექსპლუატირებადი გადახურვა
ფილა მწვანე
გადახურვის ქვეშ
FFL 439.4
+446.47
FFL -0.30=446.92
SSL -0.30
T.O.S -0.33
B.O.S
T.O.S -0.53=451.07
B.O.S

LABORATORY OF
ARCHITECTURE #3

პროექტის დასახელება

მრავალპროფილური საავადმყოფო
ჭავჭავაძის N5

ექსპლიკაცია

შენიშვნები და სიმბოლოები

1. ა ბლოკის ღიობების დიდ ნაწილს ფარავდა ტექსტილის თეთრი ფერის შუქგამტარი მემბრანა, რაც განახლებული პროექტის ფარგლებში შეცვლილია პერფორირებული ფიბრობეტონის პანელებით.
2. ა ბლოკის სახურავზე შეცვლილია მრუდხაზოვანი ელემენტების მოხაზულობა და გაუქმებულია აუზები.
3. ბ ბლოკის განახლებული ვარიანტის მიხედვით, აქამდე არსებული ლიფტები შეცვლილია საფეხმავლო პანდუსით, რომელიც შესასვლელის ნიშნულამდე (+2.5) წარმოადგენს შშმ პირებისავის განკუთვნილ სტანდარტს.
4. შეიცვალა საბავშო სათამაშო მოედნის ლანდშაფტური გადაწყვეტის პრინციპი, ნაცვლად რთული რელიეფური სტრუქტურისა ჩამოყალიბდა ერთდონიანი სათამაშო სივრცე მცირე ამფითეატრით. საბაშო მოედანს დაემატა ქვედა ნიშნულიდან (მომიჯნავე სახლის ეზოს დონე) ასასვლელი კიბე, ხოლო მიწისქვეშა ნაწილში, წვიმის წყლის შემგროვებელი რეზერვუარი და დამლაგებლის ინვენტარის შესანახი საკუჭნაო.
5. ა ბლოკში, ისევე ყველა ნიშნულზე შეიცვალა ოთახების დანაწილება და ფუნქციონალური დანიშნულება, რაც გამოწვეულია ლიფტისა და კიბის უჯრედების განთავსების ადგილის ცვლილებით. აღნიშნული კონფიგურაცია აკმაყოფილებს საგანგებო სიტუაციების დეპარტამენტის მოთხოვნებს, (დამატებით ფაილად გაწვდით ნორმებს რითაც ვიხელმძღვანელეთ)
6. -8.33 ნიშნულზე, ა ბლოკში, შეიცვალა A8-A1 ღერძებს შორის ფასადი. ნაცვლად კედლისა გაჩნდა სამზარეულოს მომარაგების ავტომობილების შესასვლელი.
7. -8.33 ნიშნულზე ა ბლოკში შიგა ეზოს ნაწილი AC,AE-A4,A3 ღერძებში შეივსო სასარგებლო ფართობით.
8. ბ ბლოკის ფარგლებში შეიცვალა შიგა ლიფტის განთავსების ადგილი და მისი ფორმა.
9. ცვლილება შეეხო მიწისქვეშა დარბაზებში გამანაწილებელ ვესტიბიულს. მთლიანად მოიხსნა სართულშორისი ბაქანი, რომელიც წინა ვარიანტშია არსებული ლიფტების ტექნიკურ სივრცეს წარმოადგენდა. შეიცვალა მოცემული ფრაგმენტის მზიდი ელემენტების კონფიგურაცია, ნაცვლად რამდენიმე მრგვალი კოლონისა გაჩნდა ორი პილონი. ღერძები და ნიშნული
10. შეიცვალა ბ ბლოკის სახანძრო გასაქცევი კიბის გარეთ გამოსასვლელი. ნაცვლად ავტომატურად ამღები კარისა, მოეწყო ტამბური, მასალად გამოყენებული იქნება მსუბუქი ლითონის კარკასი და მინა-პაკეტი

პროექტის ფოტო

ნახაზის დასახელება

ა ბლოკი
საავადმყოფო
სახურავის გეგმა

მასშტაბი	1:100
მთ.არქიტექტორი	ი.აბაშიძე
არქიტექტორი	დ.შაფაქიძე
არქიტექტორი	ჯ.მაისურაძე
არქიტექტორი	თ.ტეხოვა
არქიტექტორი	ლ.შონია
არქიტექტორი	ტ.კოიავა

თარიღი	11.01.19	ფურცელი	A0
გვ.რაოდ.	გვერდი	A-105_A	
000	000		

B1
B2
B3
B4
B5
BA
BB
BC
BD
6700
26300
10550
3250
33100
8770
31960
ტუმბოს ოთახი
12.3 კვ.მ
FFL -8.37=443.23
SSL -8.37=443.23
FFL 444.39
FFL 445.22
FFL 444.23
8%
4%
FFL -8.03=443.57
FFL -7.53 (+444.07)
SSL -7.58
შემოსასვლელი
29.75 მ²
FFL -7.38 (+444.22)
SSL -7.58
ფოიე
30.25 მ²
დარბაზი 01
106.00 მ²
4841
დარბაზი 04
66.15 მ²
2700
6300
FFL -5.46
SSL -5.46
საწყობი
36.00 მ²
ტამბური
13.45 მ²
1500
დარბაზი 02
161.10 მ²
ატრიუმი
ფოიე
200.50 მ²
დარბაზი 05
49.17 მ²
შახტი
დამლაგებლის
ოთახი
7.15 მ²
ტექ. სივრცე
19.40 მ²
დარბაზი 03
263.65 მ²
1150
FFL -5.88
SSL -5.88
ტექ. სათავსი
29.20 მ²
აგრეგატის განთავსების
ნიშნული
R1.00
1
ა-1300

LABORATORY OF
ARCHITECTURE #3

პროექტის დასახელება

მრავალპროფილური საავადმყოფო
ჭავჭავაძის N5

ექსპლიკაცია

შენიშვნები და სიმბოლოები

1. ა ბლოკის ღიობების დიდ ნაწილს ფარავდა ტექსტილის თეთრი ფერის შუქგამტარი მემბრანა, რაც განახლებული პროექტის ფარგლებში შეცვლილია პერფორირებული ფიბრობეტონის პანელებით.
2. ა ბლოკის სახურავზე შეცვლილია მრუდხაზოვანი ელემენტების მოხაზულობა და გაუქმებულია აუზები.
3. ბ ბლოკის განახლებული ვარიანტის მიხედვით, აქამდე არსებული ლიფტები შეცვლილია საფეხმავლო პანდუსით, რომელიც შესასვლელის ნიშნულამდე (+2.5) წარმოადგენს შშმ პირებისავის განკუთვნილ სტანდარტს.
4. შეიცვალა საბავშო სათამაშო მოედნის ლანდშაფტური გადაწყვეტის პრინციპი, ნაცვლად რთული რელიეფური სტრუქტურისა ჩამოყალიბდა ერთდონიანი სათამაშო სივრცე მცირე ამფითეატრით. საბაშო მოედანს დაემატა ქვედა ნიშნულიდან (მომიჯნავე სახლის ეზოს დონე) ასასვლელი კიბე, ხოლო მიწისქვეშა ნაწილში, წვიმის წყლის შემგროვებელი რეზერვუარი და დამლაგებლის ინვენტარის შესანახი საკუჭნაო.
5. ა ბლოკში, ისევე ყველა ნიშნულზე შეიცვალა ოთახების დანაწილება და ფუნქციონალური დანიშნულება, რაც გამოწვეულია ლიფტისა და კიბის უჯრედების განთავსების ადგილის ცვლილებით. აღნიშნული კონფიგურაცია აკმაყოფილებს საგანგებო სიტუაციების დეპარტამენტის მოთხოვნებს, (დამატებით ფაილად გაწვდით ნორმებს რითაც ვიხელმძღვანელეთ)
6. -8.33 ნიშნულზე, ა ბლოკში, შეიცვალა A8-A1 ღერძებს შორის ფასადი. ნაცვლად კედლისა გაჩნდა სამზარეულოს მომარაგების ავტომობილების შესასვლელი.
7. -8.33 ნიშნულზე ა ბლოკში შიგა ეზოს ნაწილი AC,AE-A4,A3 ღერძებში შეივსო სასარგებლო ფართობით.
8. ბ ბლოკის ფარგლებში შეიცვალა შიგა ლიფტის განთავსების ადგილი და მისი ფორმა.
9. ცვლილება შეეხო მიწისქვეშა დარბაზებში გამანაწილებელ ვესტიბიულს. მთლიანად მოიხსნა სართულშორისი ბაქანი, რომელიც წინა ვარიანტშია არსებული ლიფტების ტექნიკურ სივრცეს წარმოადგენდა. შეიცვალა მოცემული ფრაგმენტის მზიდი ელემენტების კონფიგურაცია, ნაცვლად რამდენიმე მრგვალი კოლონისა გაჩნდა ორი პილონი. ღერძები და ნიშნული
10. შეიცვალა ბ ბლოკის სახანძრო გასაქცევი კიბის გარეთ გამოსასვლელი. ნაცვლად ავტომატურად ამღები კარისა, მოეწყო ტამბური, მასალად გამოყენებული იქნება მსუბუქი ლითონის კარკასი და მინა-პაკეტი

* ყველა საკომუნიკაციო ღიობის ნიშნული აღებულია ღიობის ცენტრიდან

პროექტის ფოტო

ნახაზის დასახელება

ბ ბლოკი
სარეაბილიტაციო სივრცე
გეგმა ნიშნულზე -7.38

მასშტაბი	1:100
მთ.არქიტექტორი	ი.აბაშიძე
არქიტექტორი	დ.შაფაქიძე
არქიტექტორი	ჯ.მაისურაძე
არქიტექტორი	თ.ტეხოვა
არქიტექტორი	ლ.შონია
არქიტექტორი	ტ.ქოიავა

თარიღი 11.01.19

ფურცელი A0

გვ.რაოდ.	გვერდი
000	000

A-100_B

LABORATORY OF
ARCHITECTURE #3

პროექტის დასახელება

მრავალპროფილური საავადმყოფო
ჭავჭავაძის N5

ექსპლიკაცია

შენიშვნები და სიმბოლოები

1. ა ბლოკის ღიობების დიდ ნაწილს ფარავდა ტექსტილის თეთრი ფერის შუქგამტარი მემბრანა, რაც განახლებული პროექტის ფარგლებში შეცვლილია პერფორირებული ფიბრობეტონის პანელებით.
2. ა ბლოკის სახურავზე შეცვლილია მრუდხაზოვანი ელემენტების მოხაზულობა და გაუქმებულია აუზები.
3. ბ ბლოკის განახლებული ვარიანტის მიხედვით, აქამდე არსებული ლიფტები შეცვლილია საფეხმავლო პანდუსით, რომელიც შესასვლელის ნიშნულამდე (+2.5) წარმოადგენს შშმ პირებისავის განკუთვნილ სტანდარტს.
4. შეიცვალა საბავშო სათამაშო მოედნის ლანდშაფტური გადაწყვეტის პრინციპი, ნაცვლად რთული რელიეფური სტრუქტურისა ჩამოყალიბდა ერთდონიანი სათამაშო სივრცე მცირე ამფითეატრით. საბაშო მოედანს დაემატა ქვედა ნიშნულიდან (მომიჯნავე სახლის ეზოს დონე) ასასვლელი კიბე, ხოლო მიწისქვეშა ნაწილში, წვიმის წყლის შემგროვებელი რეზერვუარი და დამლაგებლის ინვენტარის შესანახი საკუჭნაო.
5. ა ბლოკში, ისევე ყველა ნიშნულზე შეიცვალა ოთახების დანაწილება და ფუნქციონალური დანიშნულება, რაც გამოწვეულია ლიფტისა და კიბის უჯრედების განთავსების ადგილის ცვლილებით. აღნიშნული კონფიგურაცია აკმაყოფილებს საგანგებო სიტუაციების დეპარტამენტის მოთხოვნებს, (დამატებით ფაილად გაწვდით ნორმებს რითაც ვიხელმძღვანელეთ)
6. -8.33 ნიშნულზე, ა ბლოკში, შეიცვალა A8-A1 ღერძებს შორის ფასადი. ნაცვლად კედლისა გაჩნდა სამზარეულოს მომარაგების ავტომობილების შესასვლელი.
7. -8.33 ნიშნულზე ა ბლოკში შიგა ეზოს ნაწილი AC,AE-A4,A3 ღერძებში შეივსო სასარგებლო ფართობით.
8. ბ ბლოკის ფარგლებში შეიცვალა შიგა ლიფტის განთავსების ადგილი და მისი ფორმა.
9. ცვლილება შეეხო მიწისქვეშა დარბაზებში გამანაწილებელ ვესტიბიულს. მთლიანად მოიხსნა სართულშორისი ბაქანი, რომელიც წინა ვარიანტშია არსებული ლიფტების ტექნიკურ სივრცეს წარმოადგენდა. შეიცვალა მოცემული ფრაგმენტის მზიდი ელემენტების კონფიგურაცია, ნაცვლად რამდენიმე მრგვალი კოლონისა გაჩნდა ორი პილონი. ღერძები და ნიშნული
10. შეიცვალა ბ ბლოკის სახანძრო გასაქცევი კიბის გარეთ გამოსასვლელი. ნაცვლად ავტომატურად ამღები კარისა, მოეწყო ტამბური, მასალად გამოყენებული იქნება მსუბუქი ლითონის კარკასი და მინა-პაკეტი

* ყველა საკომუნიკაციო ღიობის ნიშნული აღებულია ღიობის ცენტრიდან

პროექტის ფოტო

ნახაზის დასახელება

ბ ბლოკი
სარეაბილიტაციო სივრცე
ბებმა ნიშნულზე -2.02

მასშტაბი	1:100
მთ.არქიტექტორი	ი.აბაშიძე
არქიტექტორი	დ.შაფაქიძე
არქიტექტორი	ჯ.მაისურაძე
არქიტექტორი	თ.ტეხოვა
არქიტექტორი	ლ.შონია
არქიტექტორი	ტ.ქოიავა

თარიღი 11.01.19

ფურცელი A0

გვ.რაოდ.	გვერდი
000	000

A-101_B

მონოლითური ბორტი 0.7მ სიმაღლის
B1
B2
B3
B4
B5
BA
BB
BC
BD
01
02
03
04
R1.00
მიმღები (Reception)
85.30 მ²
FFL +2.03 (453.63)
SSL +1.93
37.50 მ²
18.70 მ²
გარდერობი/ლოკერები
17.50 მ²
ადმინისტრაცია
17.20 მ²
შახტი
ქანდების ბაქანი
ქანობი 0,05%
ქანობი 6%
400X400 ამომყვანი არხი
+5.536 ნიშნულზე
FFL +0.98 (452.58)
R9283
R10124
R11079
R12411
33100
8770
31960

LABORATORY OF
ARCHITECTURE #3

პროექტის დასახელება

მრავალპროფილური საავადმყოფო
ჭავჭავაძის N5

ექსპლიკაცია

შენიშვნები და სიმბოლოები

1. ა ბლოკის ღიობების დიდ ნაწილს ფარავდა ტექსტილის თეთრი ფერის შუქგამტარი მემბრანა, რაც განახლებული პროექტის ფარგლებში შეცვლილია პერფორირებული ფიბრობეტონის პანელებით.
2. ა ბლოკის სახურავზე შეცვლილია მრუდხაზოვანი ელემენტების მოხაზულობა და გაუქმებულია აუზები.
3. ბ ბლოკის განახლებული ვარიანტის მიხედვით, აქამდე არსებული ლიფტები შეცვლილია საფეხმავლო პანდუსით, რომელიც შესასვლელის ნიშნულამდე (+2.5) წარმოადგენს შშმ პირებისავის განკუთვნილ სტანდარტს.
4. შეიცვალა საბავშო სათამაშო მოედნის ლანდშაფტური გადაწყვეტის პრინციპი, ნაცვლად რთული რელიეფური სტრუქტურისა ჩამოყალიბდა ერთდონიანი სათამაშო სივრცე მცირე ამფითეატრით. საბაშო მოედანს დაემატა ქვედა ნიშნულიდან (მომიჯნავე სახლის ეზოს დონე) ასასვლელი კიბე, ხოლო მიწისქვეშა ნაწილში, წვიმის წყლის შემგროვებელი რეზერვუარი და დამლაგებლის ინვენტარის შესანახი საკუჭნაო.
5. ა ბლოკში, ისევე ყველა ნიშნულზე შეიცვალა ოთახების დანაწილება და ფუნქციონალური დანიშნულება, რაც გამოწვეულია ლიფტისა და კიბის უჯრედების განთავსების ადგილის ცვლილებით. აღნიშნული კონფიგურაცია აკმაყოფილებს საგანგებო სიტუაციების დეპარტამენტის მოთხოვნებს, (დამატებით ფაილად გაწვდით ნორმებს რითაც ვიხელმძღვანელეთ)
6. -8.33 ნიშნულზე, ა ბლოკში, შეიცვალა A8-A1 ღერძებს შორის ფასადი. ნაცვლად კედლისა გაჩნდა სამზარეულოს მომარაგების ავტომობილების შესასვლელი.
7. -8.33 ნიშნულზე ა ბლოკში შიგა ეზოს ნაწილი AC,AE-A4,A3 ღერძებში შეივსო სასარგებლო ფართობით.
8. ბ ბლოკის ფარგლებში შეიცვალა შიგა ლიფტის განთავსების ადგილი და მისი ფორმა.
9. ცვლილება შეეხო მიწისქვეშა დარბაზებში გამანაწილებელ ვესტიბიულს. მთლიანად მოიხსნა სართულშორისი ბაქანი, რომელიც წინა ვარიანტშია არსებული ლიფტების ტექნიკურ სივრცეს წარმოადგენდა. შეიცვალა მოცემული ფრაგმენტის მზიდი ელემენტების კონფიგურაცია, ნაცვლად რამდენიმე მრგვალი კოლონისა გაჩნდა ორი პილონი. ღერძები და ნიშნული
10. შეიცვალა ბ ბლოკის სახანძრო გასაქცევი კიბის გარეთ გამოსასვლელი. ნაცვლად ავტომატურად ამღები კარისა, მოეწყო ტამბური, მასალად გამოყენებული იქნება მსუბუქი ლითონის კარკასი და მინა-პაკეტი

* ყველა საკომუნიკაციო ღიობის ნიშნული აღებულია ღიობის ცენტრიდან

პროექტის ფოტო

ნახაზის დასახელება

ბ ბლოკი
სარეაბილიტაციო სივრცე
გეგმა ნიშნულზე +2.03

მასშტაბი	1:100
მთ.არქიტექტორი	ი.აბაშიძე
არქიტექტორი	დ.შაფაქიძე
არქიტექტორი	ჯ.მაისურაძე
არქიტექტორი	თ.ტეხოვა
არქიტექტორი	ლ.შონია
არქიტექტორი	ტ.ქორიავა

თარიღი 11.01.19

ფურცელი A0

გვ.რაოდ.	გვერდი
000	000

A-102_B

B1
B2
B3
B4
B5
BA
BB
BC
BD
01
02
03
04
4700
10550
3250
33100
8770
31860
R12385
R11035
R9282
R9285
R1550
1378
1750
1250
1097
150
2125
6673
6299
2806
400
1500
1305
500
FFL +1.517
SSL
FFL +1.593
SSL
დახრა 6%
დახრა 5%
ბიბლიოთეკა
85.30 მ²
FFL +6.08
SSL +5.98
FFL +6.08
FFL +0.634
FFL +0.542
FFL +2.334
FFL +2.449
ადმინისტრაცია
18.00 მ²
შეხვედრების ოთახი
34.10 მ²
ლიფტი
აივანი

LABORATORY OF ARCHITECTURE #3

პროექტის დასახელება

მრავალპროფილური საავადმყოფო
ჭავჭავაძის N5

ექსპლიკაცია

შენიშვნები და სიმბოლოები

1. ა ბლოკის ღიობების დიდ ნაწილს ფარავდა ტექსტილის თეთრი ფერის მუქგამტარი მემბრანა, რაც განახლებული პროექტის ფარგლებში შეცვლილია პერფორირებული ფიბრობეტონის პანელებით.

2. ა ბლოკის სახურავზე შეცვლილია მრუდხაზოვანი ელემენტების მოხაზულობა და გაუქმებულია აუზები.

3. ბ ბლოკის განახლებული ვარიანტის მიხედვით, აქამდე არსებული ლიფტები შეცვლილია საფეხმავლო პანდუსით, რომელიც შესასვლელის ნიშნულამდე (+2.5) წარმოადგენს შშმ პირებისავის განკუთვნილ სტანდარტს.

4. შეიცვალა საბავშო სათამაშო მოედნის ლანდშაფტური გადაწყვეტის პრინციპი, ნაცვლად რთული რელიეფური სტრუქტურისა ჩამოყალიბდა ერთდონიანი სათამაშო სივრცე მცირე ამფითეატრით. საბაშო მოედანს დაემატა ქვედა ნიშნულიდან (მომიჯნავე სახლის ეზოს დონე) ასასვლელი კიბე, ხოლო მიწისქვეშა ნაწილში, წვიმის წყლის შემგროვებელი რეზერვუარი და დამლაგებლის ინვენტარის შესანახი საკუჭნაო.

5. ა ბლოკში, ისევე ყველა ნიშნულზე შეიცვალა ოთახების დანაწილება და ფუნქციონალური დანიშნულება, რაც გამოწვეულია ლიფტისა და კიბის უჯრედების განთავსების ადგილის ცვლილებით. აღნიშნული კონფიგურაცია აკმაყოფილებს საგანგებო სიტუაციების დეპარტამენტის მოთხოვნებს, (დამატებით ფაილად გაწვდით ნორმებს რითაც ვიხელმძღვანელეთ)

6. -8.33 ნიშნულზე, ა ბლოკში, შეიცვალა A8-A1 ღერძებს შორის ფასადი. ნაცვლად კედლისა გაჩნდა სამზარეულოს მომარაგების ავტომობილების შესასვლელი.

7. -8.33 ნიშნულზე ა ბლოკში შიგა ეზოს ნაწილი AC,AE-A4,A3 ღერძებში შეივსო სასარგებლო ფართობით.

8. ბ ბლოკის ფარგლებში შეიცვალა შიგა ლიფტის განთავსების ადგილი და მისი ფორმა.

9. ცვლილება შეეხო მიწისქვეშა დარბაზებში გამანაწილებელ ვესტიბიულს. მთლიანად მოიხსნა სართულშორისი ბაქანი, რომელიც წინა ვარიანტშია არსებული ლიფტების ტექნიკურ სივრცეს წარმოადგენდა. შეიცვალა მოცემული ფრაგმენტის მზიდი ელემენტების კონფიგურაცია, ნაცვლად რამდენიმე მრგვალი კოლონისა გაჩნდა ორი პილონი. ღერძები და ნიშნული

10. შეიცვალა ბ ბლოკის სახანძრო გასაქცევი კიბის გარეთ გამოსასვლელი. ნაცვლად ავტომატურად ამღები კარისა, მოეწყო ტამბური, მასალად გამოყენებული იქნება მსუბუქი ლითონის კარკასი და მინა-პაკეტი

* ყველა საკომუნიკაციო ღიობის ნიშნული აღებულია ღიობის ცენტრიდან

პროექტის ფოტო

ნახაზის დასახელება

ბ ბლოკი
სარეაბილიტაციო სივრცე
გეგმა ნიშნულზე +6.08

მასშტაბი	1:100
მთ.არქიტექტორი	ი.აბაშიძე
არქიტექტორი	დ.შაფაქიძე
არქიტექტორი	ჯ.მაისურაძე
არქიტექტორი	თ.ტეხოვა
არქიტექტორი	ლ.შონია
არქიტექტორი	ტ.ქორიავა

თარიღი 11.01.19

ფურცელი A0

გვ.რაოდ.	გვერდი
000	000

A-103_B

B1
B2
B3
B4
B5
BA
BB
BC
BD
01
02
03
04
4700
26300
10550
3050
33100
6770
31860
R11190
R11035
R9285
R9935
R11710
1124
1750
1250
1097
150
2125
6673
6299
2806
500
1800
სასადილო
85.30 მ²
FFL +10.13
SSL +10.03
სან. კვანძი
11.80 მ²
დამლაგებლის ოთახი
2.10 მ²
სამზარეულო
41.00 მ²
შახტი
აივანი

LABORATORY OF ARCHITECTURE #3

პროექტის დასახელება

მრავალპროფილური საავადმყოფო
ჭავჭავაძის N5

ექსპლიკაცია

შენიშვნები და სიმბოლოები

1. ა ბლოკის ღიობების დიდ ნაწილს ფარავდა ტექსტილის თეთრი ფერის შუქგამტარი მემბრანა, რაც განახლებული პროექტის ფარგლებში შეცვლილია პერფორირებული ფიბრობეტონის პანელებით.
2. ა ბლოკის სახურავზე შეცვლილია მრუდხაზოვანი ელემენტების მოხაზულობა და გაუქმებულია აუზები.
3. ბ ბლოკის განახლებული ვარიანტის მიხედვით, აქამდე არსებული ლიფტები შეცვლილია საფეხმავლო პანდუსით, რომელიც შესასვლელის ნიშნულამდე (+2.5) წარმოადგენს შშმ პირებისავის განკუთვნილ სტანდარტს.
4. შეიცვალა საბავშო სათამაშო მოედნის ლანდშაფტური გადაწყვეტის პრინციპი, ნაცვლად რთული რელიეფური სტრუქტურისა ჩამოყალიბდა ერთდონიანი სათამაშო სივრცე მცირე ამფითეატრით. საბაშო მოედანს დაემატა ქვედა ნიშნულიდან (მომიჯნავე სახლის ეზოს დონე) ასასვლელი კიბე, ხოლო მიწისქვეშა ნაწილში, წვიმის წყლის შემგროვებელი რეზერვუარი და დამლაგებლის ინვენტარის შესანახი საკუჭნაო.
5. ა ბლოკში, ისევე ყველა ნიშნულზე შეიცვალა ოთახების დანაწილება და ფუნქციონალური დანიშნულება, რაც გამოწვეულია ლიფტისა და კიბის უჯრედების განთავსების ადგილის ცვლილებით. აღნიშნული კონფიგურაცია აკმაყოფილებს საგანგებო სიტუაციების დეპარტამენტის მოთხოვნებს, (დამატებით ფაილად გაწვდით ნორმებს რითაც ვიხელმძღვანელეთ)
6. -8.33 ნიშნულზე, ა ბლოკში, შეიცვალა A8-A1 ღერძებს შორის ფასადი. ნაცვლად კედლისა გაჩნდა სამზარეულოს მომარაგების ავტომობილების შესასვლელი.
7. -8.33 ნიშნულზე ა ბლოკში შიგა ეზოს ნაწილი AC,AE-A4,A3 ღერძებში შეივსო სასარგებლო ფართობით.
8. ბ ბლოკის ფარგლებში შეიცვალა შიგა ლიფტის განთავსების ადგილი და მისი ფორმა.
9. ცვლილება შეეხო მიწისქვეშა დარბაზებში გამანაწილებელ ვესტიბიულს. მთლიანად მოიხსნა სართულშორისი ბაქანი, რომელიც წინა ვარიანტშია არსებული ლიფტების ტექნიკურ სივრცეს წარმოადგენდა. შეიცვალა მოცემული ფრაგმენტის მზიდი ელემენტების კონფიგურაცია, ნაცვლად რამდენიმე მრგვალი კოლონისა გაჩნდა ორი პილონი. ღერძები და ნიშნული
10. შეიცვალა ბ ბლოკის სახანძრო გასაქცევი კიბის გარეთ გამოსასვლელი. ნაცვლად ავტომატურად ამღები კარისა, მოეწყო ტამბური, მასალად გამოყენებული იქნება მსუბუქი ლითონის კარკასი და მინა-პაკეტი

* ყველა საკომუნიკაციო ღიობის ნიშნული აღებულია ღიობის ცენტრიდან

პროექტის ფოტო

ნახაზის დასახელება

ბ ბლოკი
სარეაბილიტაციო სივრცე
გეგმა ნიშნულზე +10.13

მასშტაბი	1:100
მთ.არქიტექტორი	ი.აბაშიძე
არქიტექტორი	დ.შაფაქიძე
არქიტექტორი	კ.მაისურაძე
არქიტექტორი	თ.ტეხოვა
არქიტექტორი	ლ.შონია
არქიტექტორი	ტ.ქოიავა

თარიღი 11.01.19

ფურცელი A0

გვ.რაოდ.	გვერდი
000	000

A-104_B

B1
B2
B4
B5
BA
BB
BC
BD
01
02
03
04
2
R11150
R9525
R12385
R9285
R1550
1725
1350
1750
18570
1805
1295
33100
8770
31960
კიბე
სახურავი
FFL +16.22
SSL +15.82
აგრეგატების განთავსების ადგილი
T.O.S -0.53
B.O.S
FFL +0.59
SSL
FFL +0.3
SSL +0.3
9%
5%
8%

LABORATORY OF ARCHITECTURE #3

პროექტის დასახელება

მრავალპროფილური საავადმყოფო ჭავჭავაძის N5

ექსპლიკაცია

შენიშვნები და სიმბოლოები

1. ა ბლოკის ღიობების დიდ ნაწილს ფარავდა ტექსტილის თეთრი ფერის შუქგამტარი მემბრანა, რაც განახლებული პროექტის ფარგლებში შეცვლილია პერფორირებული ფიბრობეტონის პანელებით.
2. ა ბლოკის სახურავზე შეცვლილია მრუდხაზოვანი ელემენტების მოხაზულობა და გაუქმებულია აუზები.
3. ბ ბლოკის განახლებული ვარიანტის მიხედვით, აქამდე არსებული ლიფტები შეცვლილია საფეხმავლო პანდუსით, რომელიც შესასვლელის ნიშნულამდე (+2.5) წარმოადგენს შშმ პირებისავის განკუთვნილ სტანდარტს.
4. შეიცვალა საბავშო სათამაშო მოედნის ლანდშაფტური გადაწყვეტის პრინციპი, ნაცვლად რთული რელიეფური სტრუქტურისა ჩამოყალიბდა ერთდონიანი სათამაშო სივრცე მცირე ამფითეატრით. საბაშო მოედანს დაემატა ქვედა ნიშნულიდან (მომიჯნავე სახლის ეზოს დონე) ასასვლელი კიბე, ხოლო მიწისქვეშა ნაწილში, წვიმის წყლის შემგროვებელი რეზერვუარი და დამლაგებლის ინვენტარის შესანახი საკუჭნაო.
5. ა ბლოკში, ისევე ყველა ნიშნულზე შეიცვალა ოთახების დანაწილება და ფუნქციონალური დანიშნულება, რაც გამოწვეულია ლიფტისა და კიბის უჯრედების განთავსების ადგილის ცვლილებით. აღნიშნული კონფიგურაცია აკმაყოფილებს საგანგებო სიტუაციების დეპარტამენტის მოთხოვნებს, (დამატებით ფაილად გაწვდით ნორმებს რითაც ვიხელმძღვანელეთ)
6. -8.33 ნიშნულზე, ა ბლოკში, შეიცვალა A8-A1 ღერძებს შორის ფასადი. ნაცვლად კედლისა გაჩნდა სამზარეულოს მომარაგების ავტომობილების შესასვლელი.
7. -8.33 ნიშნულზე ა ბლოკში შიგა ეზოს ნაწილი AC,AE-A4,A3 ღერძებში შეივსო სასარგებლო ფართობით.
8. ბ ბლოკის ფარგლებში შეიცვალა შიგა ლიფტის განთავსების ადგილი და მისი ფორმა.
9. ცვლილება შეეხო მიწისქვეშა დარბაზებში გამანაწილებელ ვესტიბიულს. მთლიანად მოიხსნა სართულშორისი ბაქანი, რომელიც წინა ვარიანტშია არსებული ლიფტების ტექნიკურ სივრცეს წარმოადგენდა. შეიცვალა მოცემული ფრაგმენტის მზიდი ელემენტების კონფიგურაცია, ნაცვლად რამდენიმე მრგვალი კოლონისა გაჩნდა ორი პილონი. ღერძები და ნიშნული
10. შეიცვალა ბ ბლოკის სახანძრო გასაქცევი კიბის გარეთ გამოსასვლელი. ნაცვლად ავტომატურად ამღები კარისა, მოეწყო ტამბური, მასალად გამოყენებული იქნება მსუბუქი ლითონის კარკასი და მინა-პაკეტი

* ყველა საკომუნიკაციო ღიობის ნიშნული აღებულია ღიობის ცენტრიდან

პროექტის ფოტო

ნახაზის დასახელება

ბ ბლოკი
სარეაბილიტაციო სივრცე
გეგმა ნიშნულზე +16.22

მასშტაბი	1:100
მთ.არქიტექტორი	ი.აბაშიძე
არქიტექტორი	დ.შაფაქიძე
არქიტექტორი	ჯ.მაისურაძე
არქიტექტორი	თ.ტეხოვა
არქიტექტორი	ლ.შონია
არქიტექტორი	ტ.ქოიავა

თარიღი 11.01.19

ფურცელი A0

გვ.რაოდ.	გვერდი
000	000

A-105_B