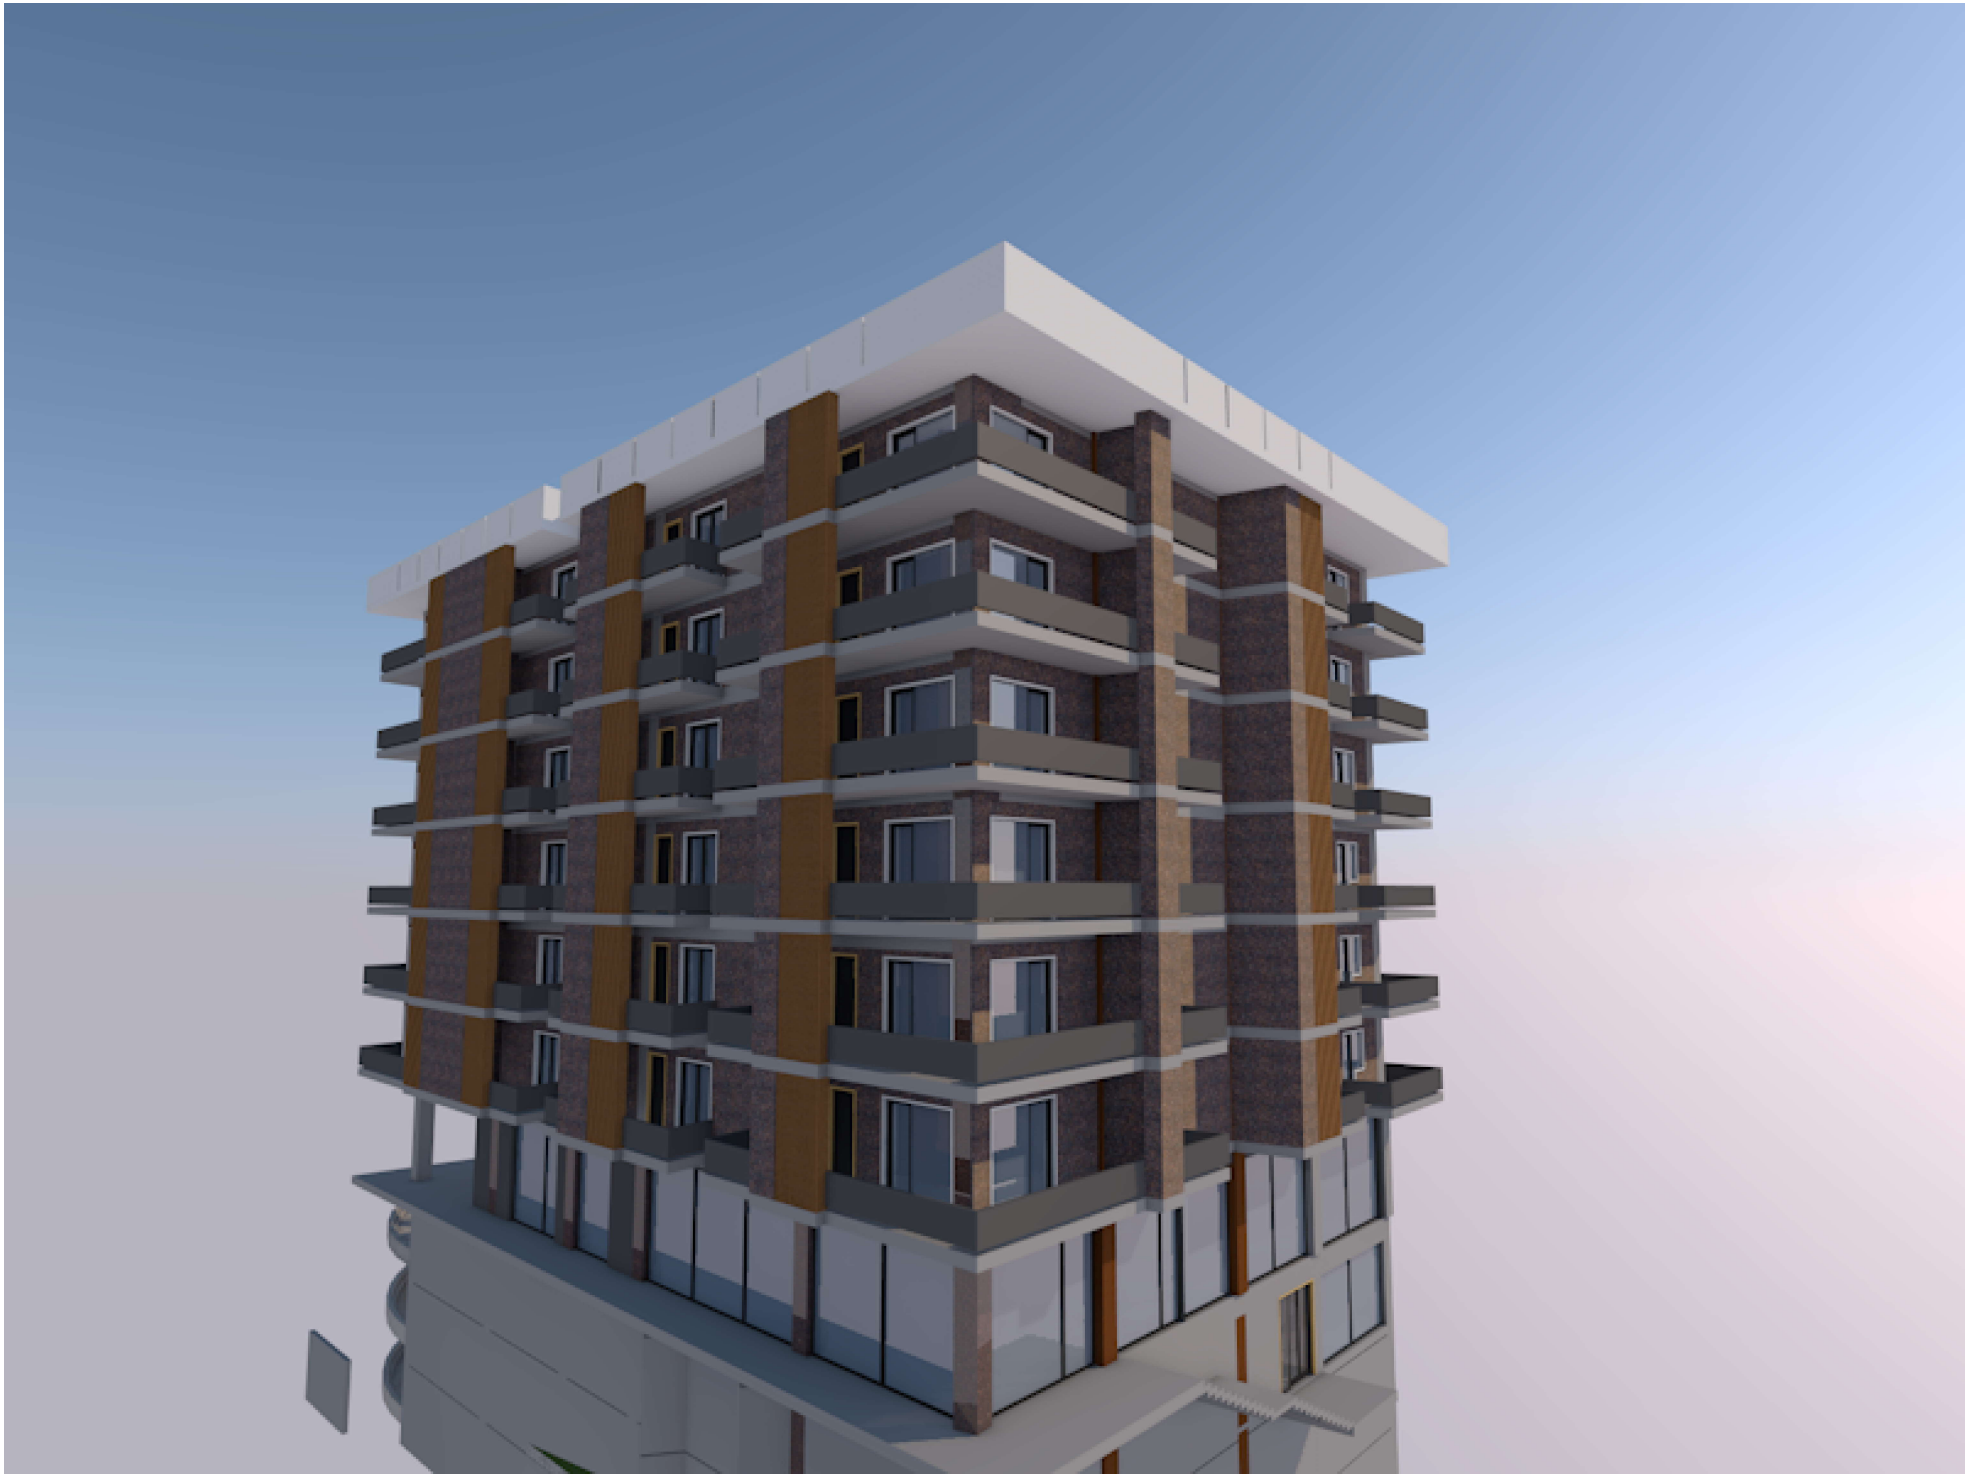
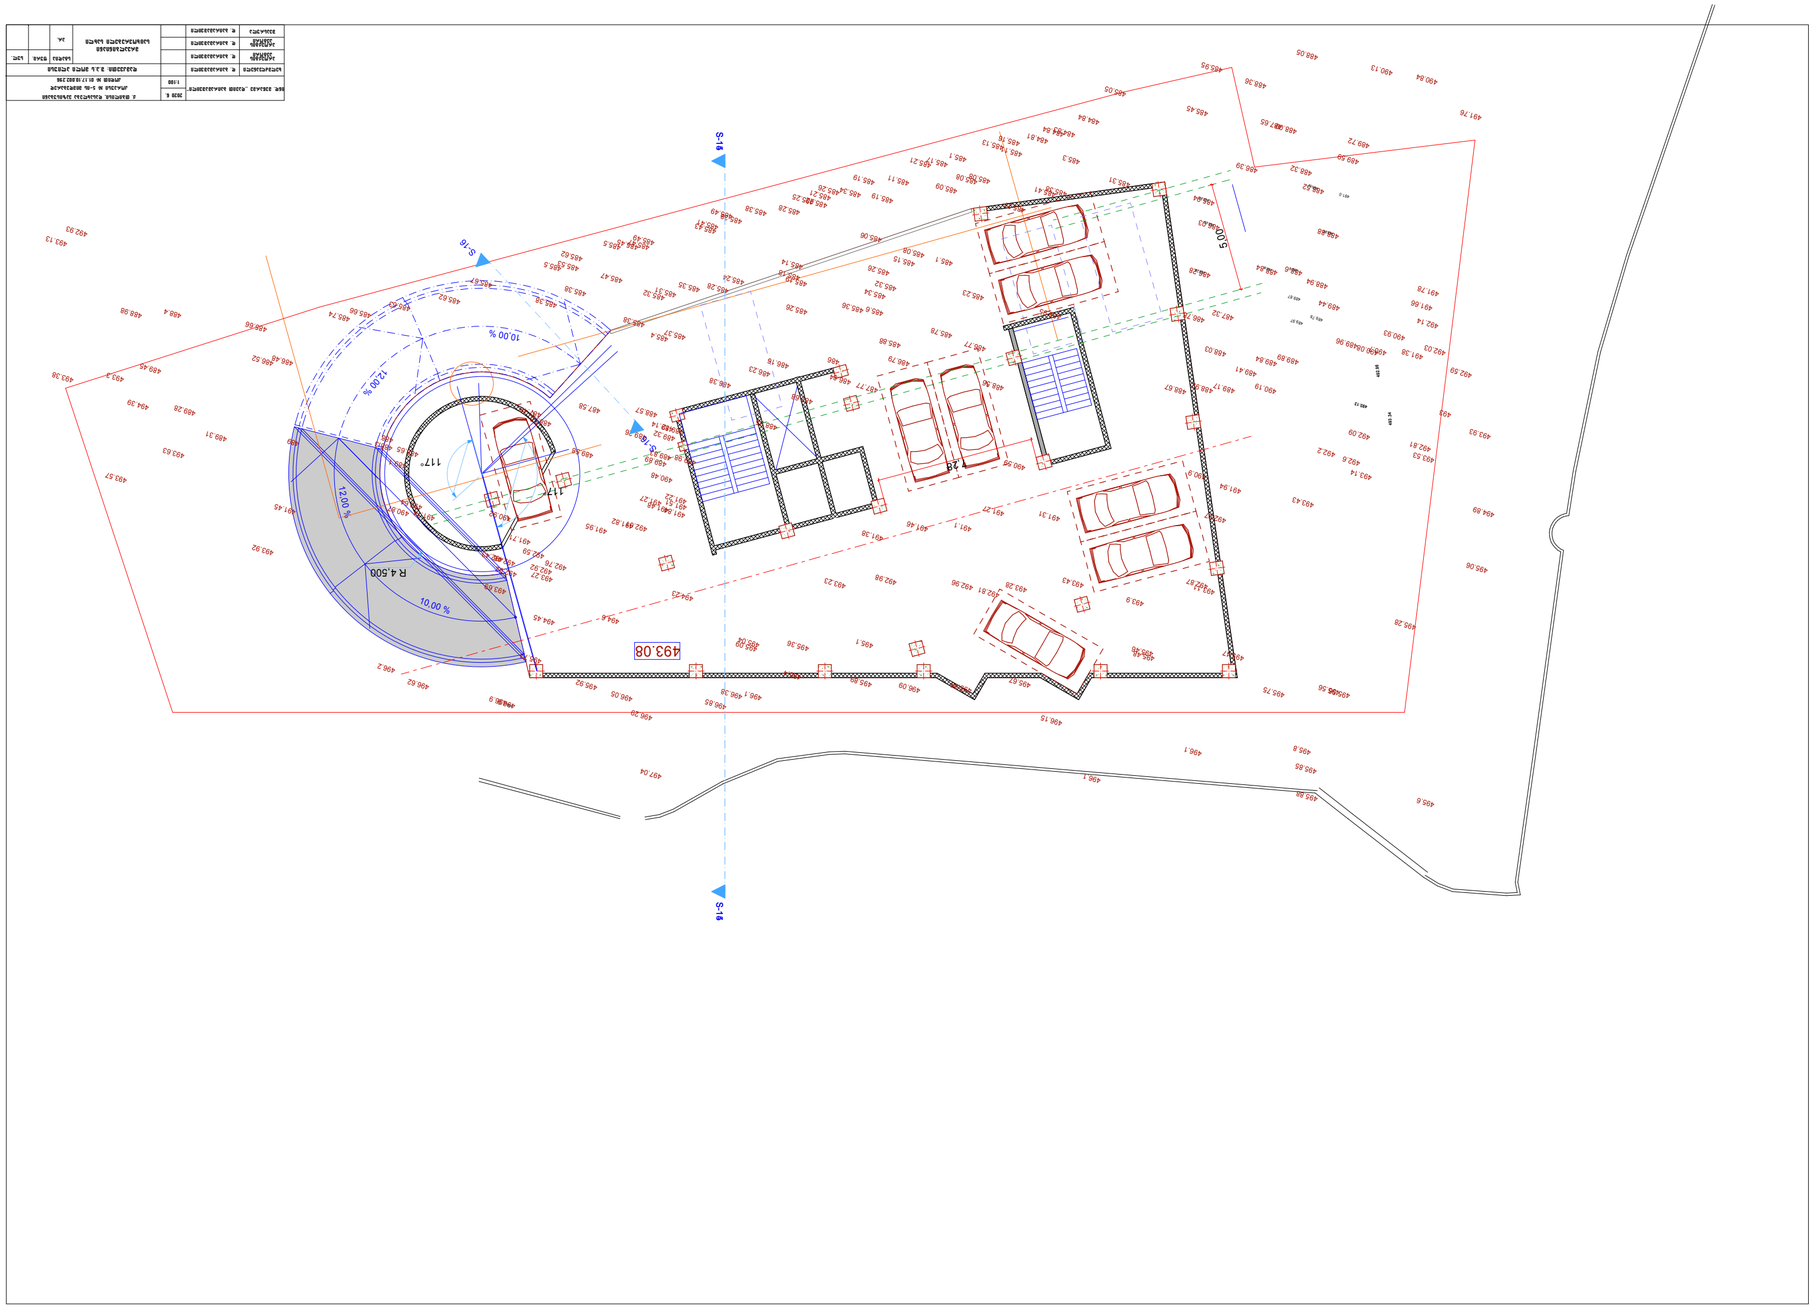


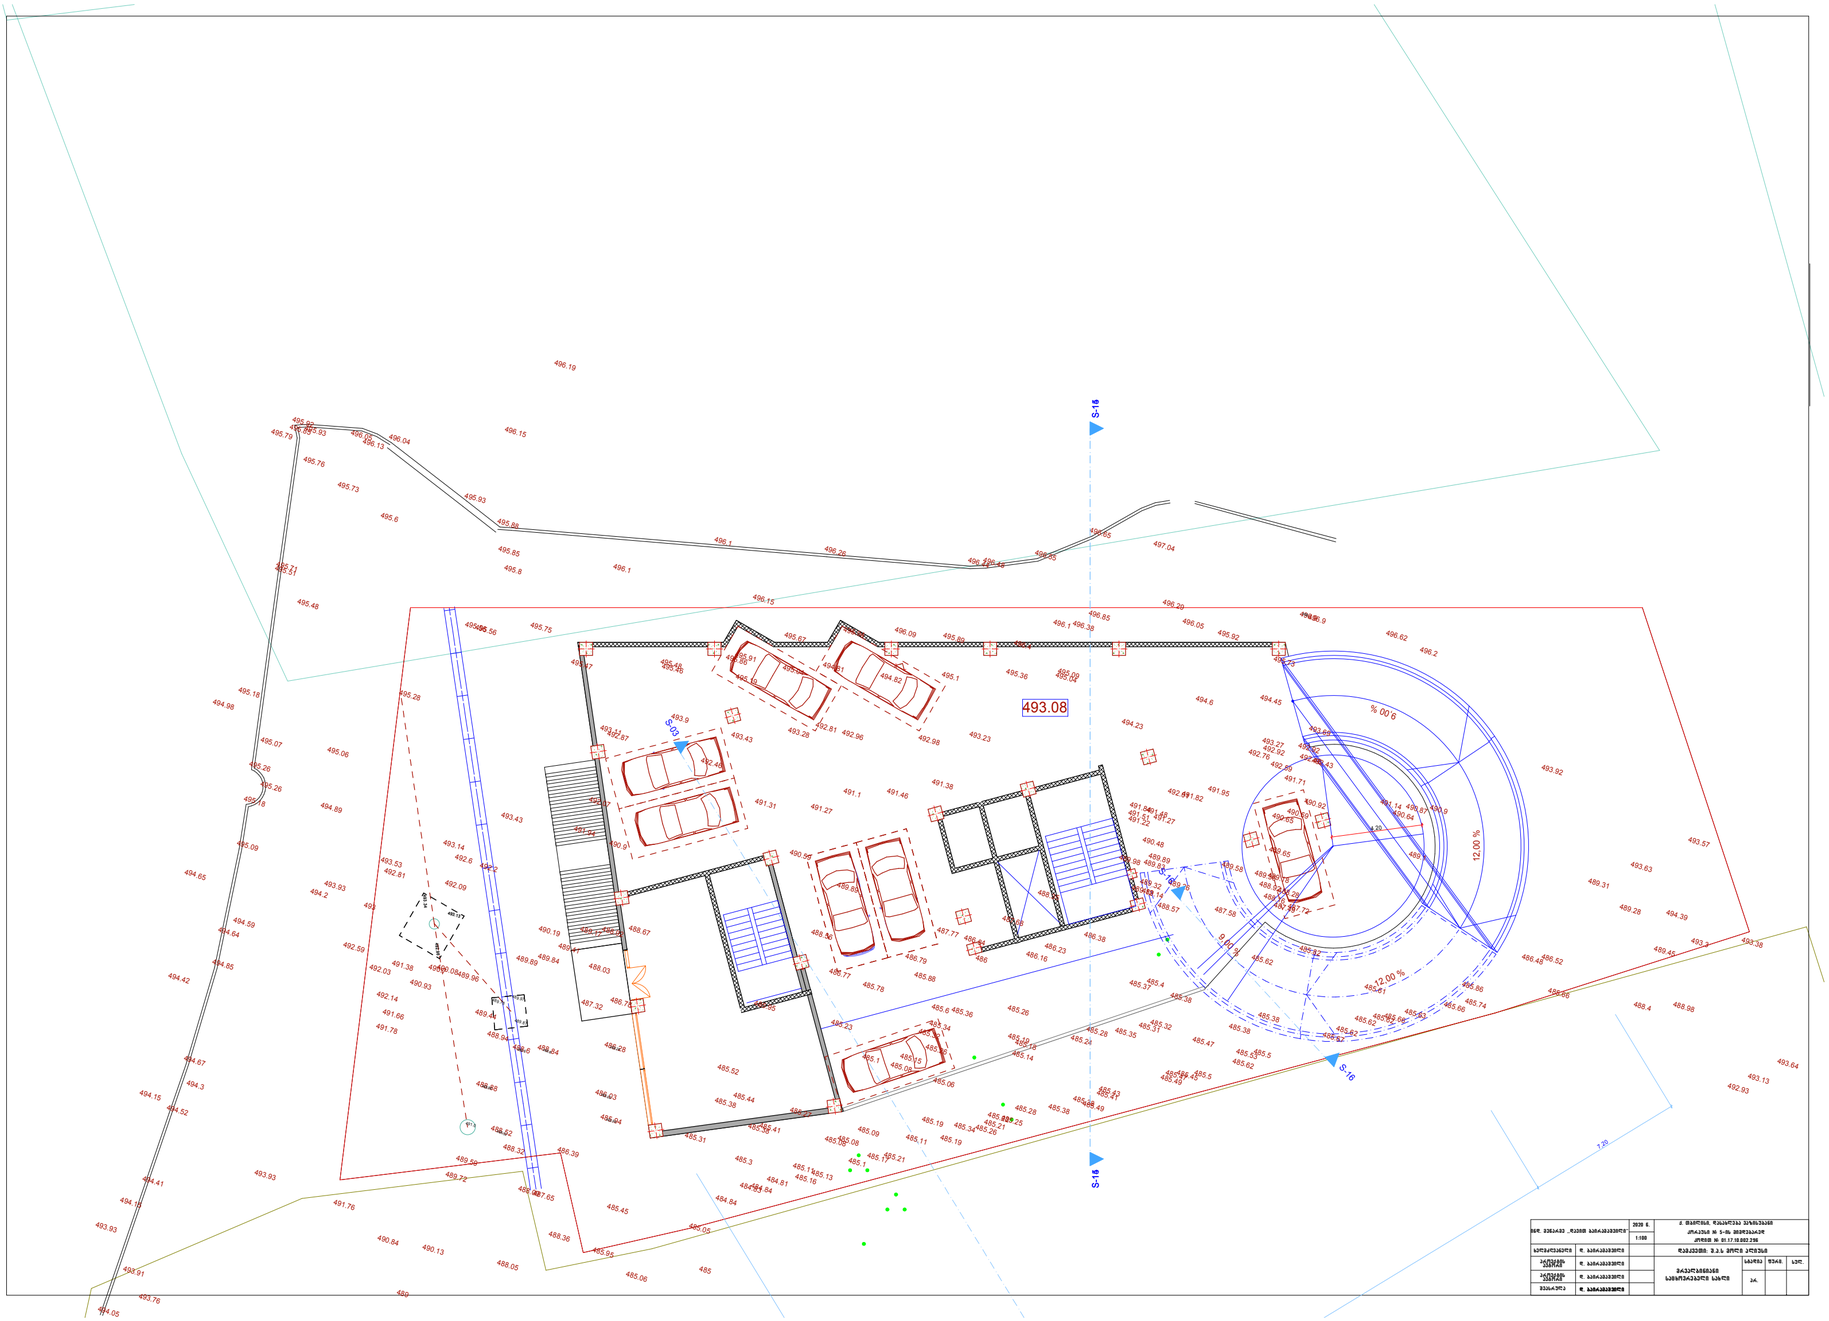


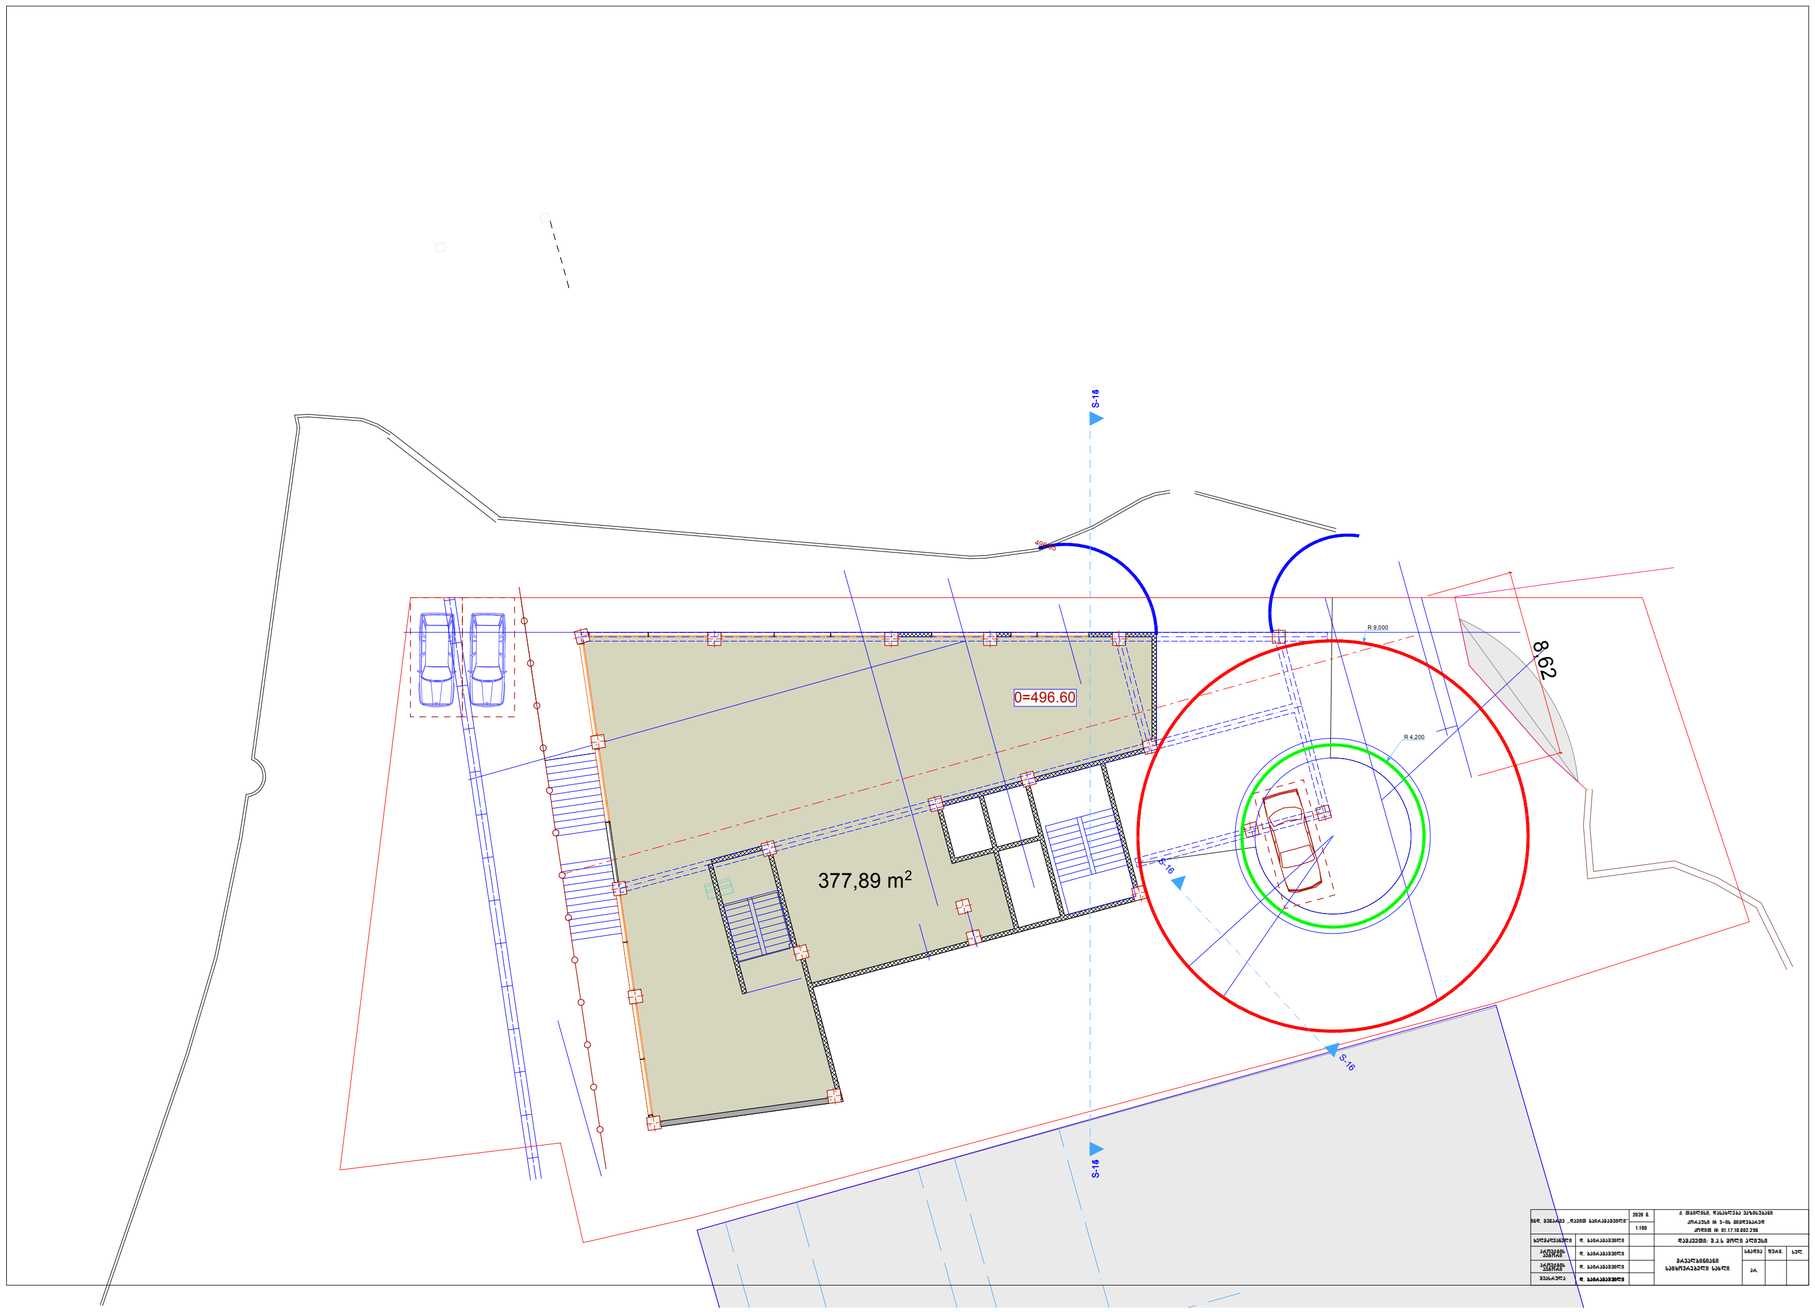


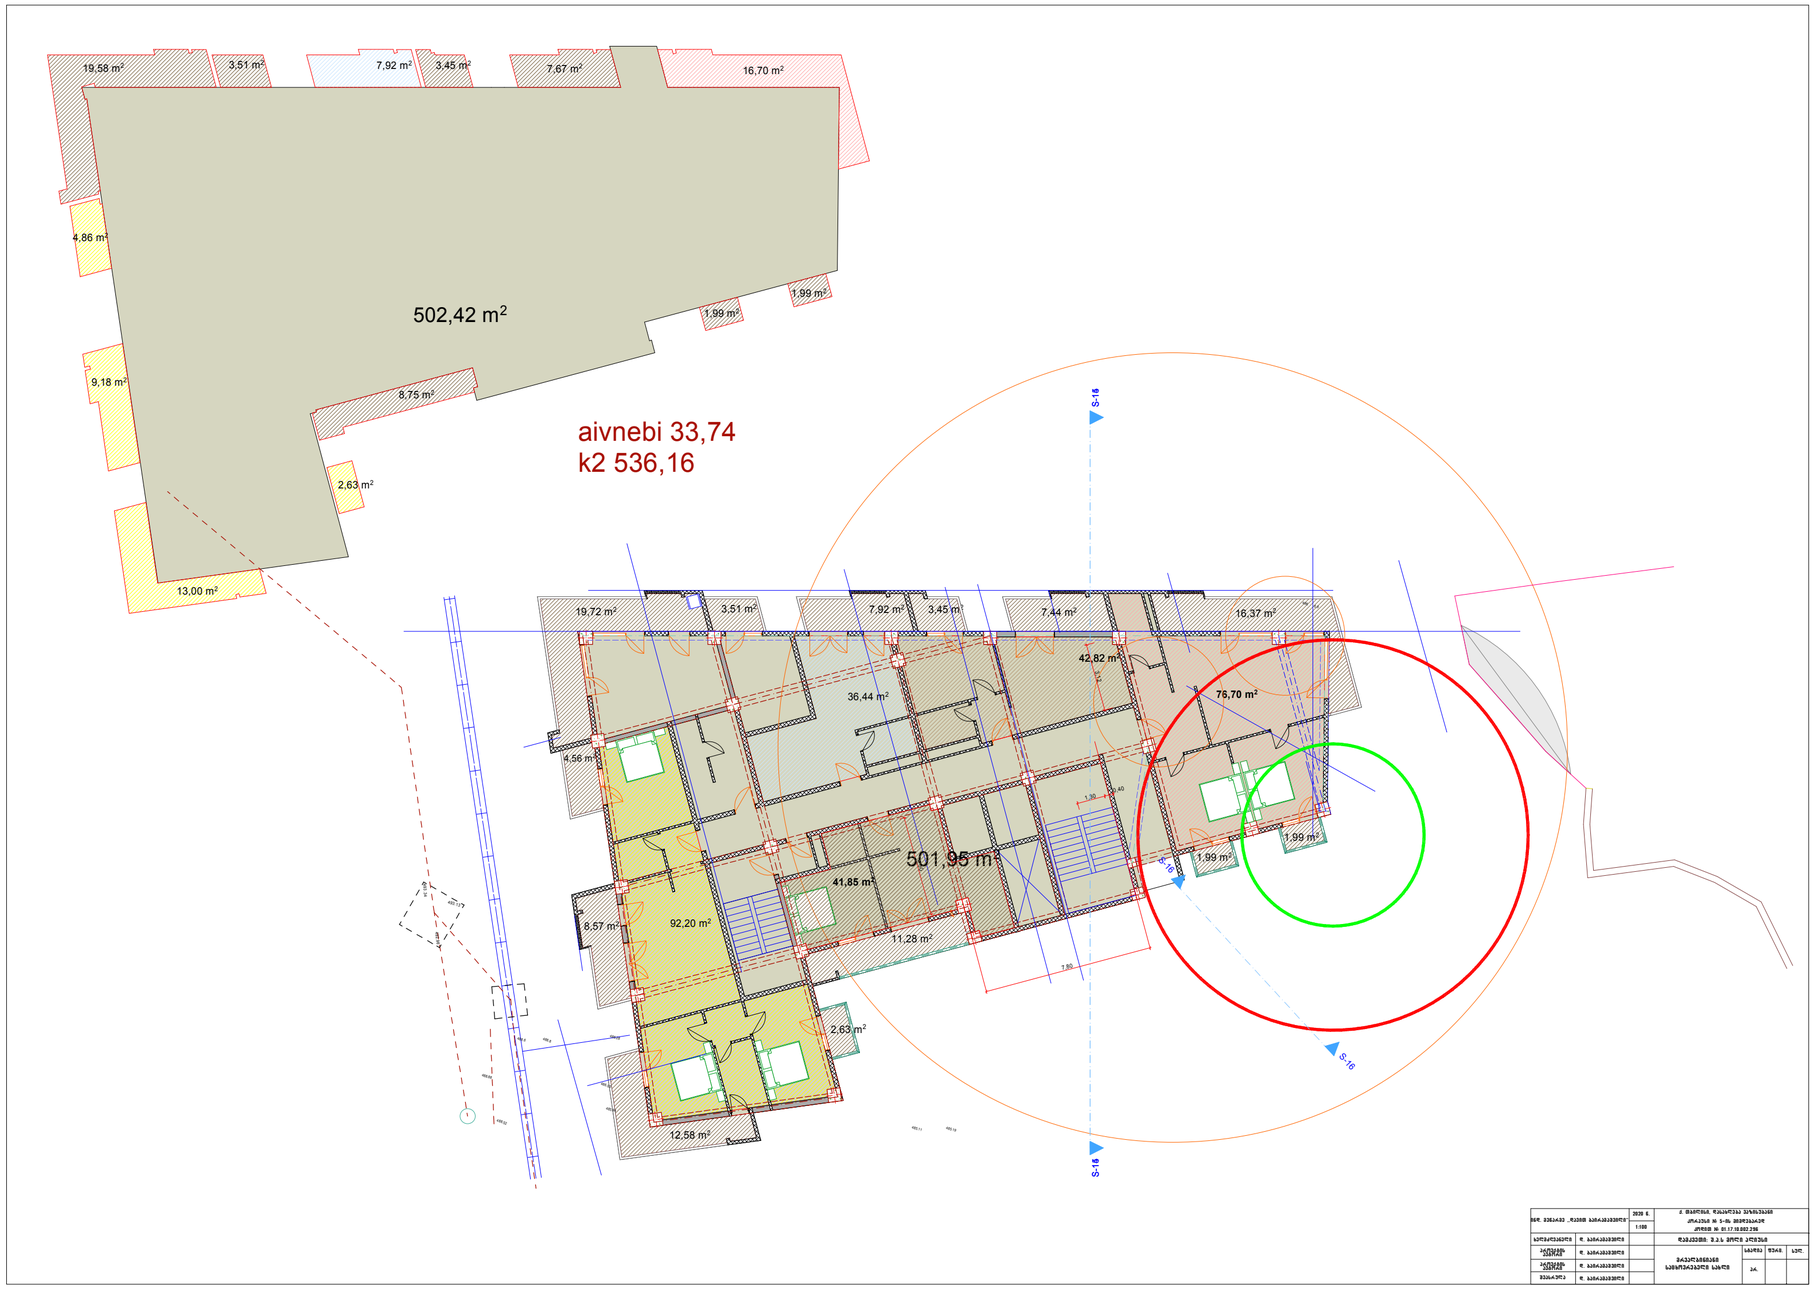


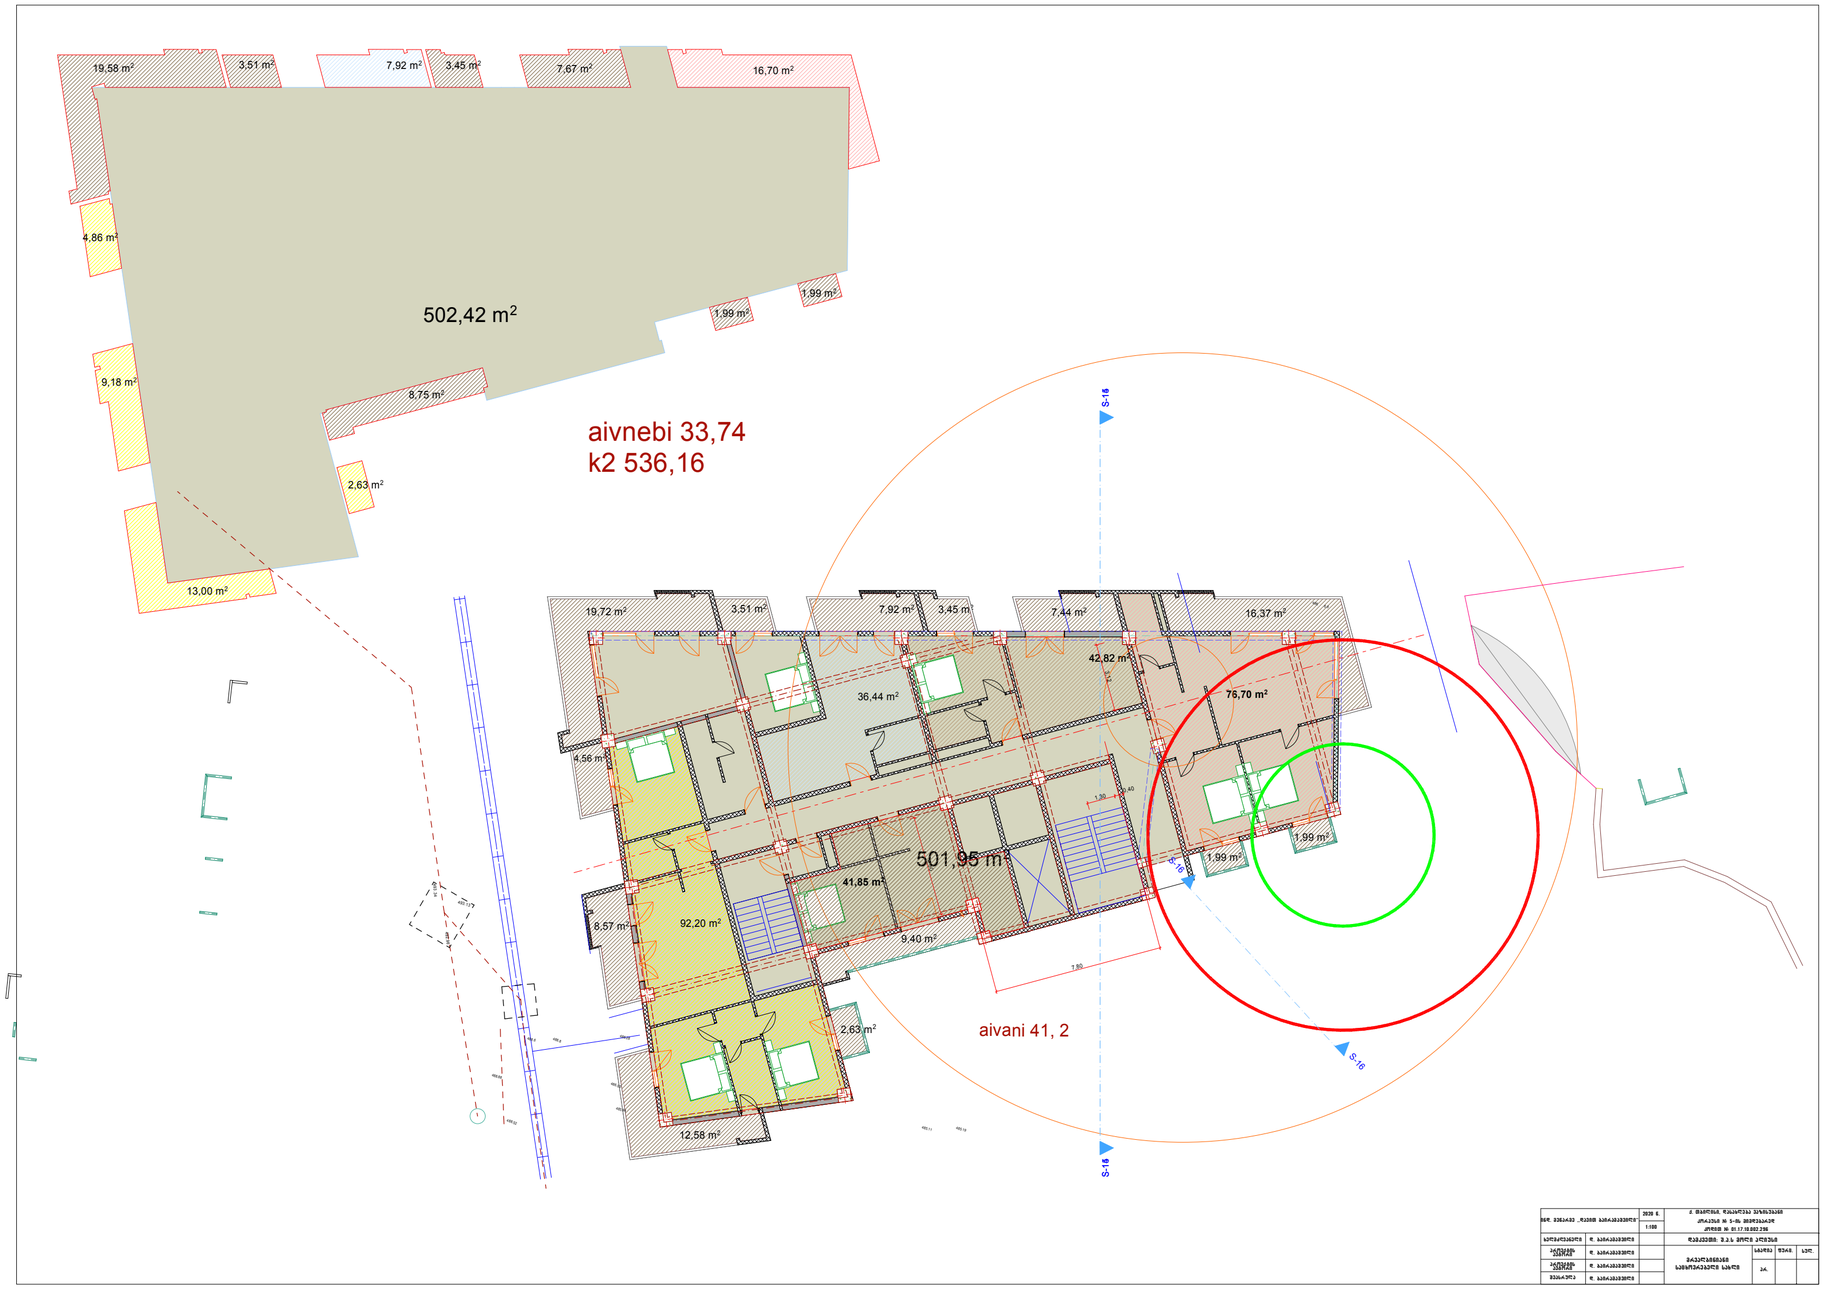
| | | | | | | |
|---|---|---|---|---|---|---|
| | | | | | | |
| | | | | | | |
| | | | | | | |

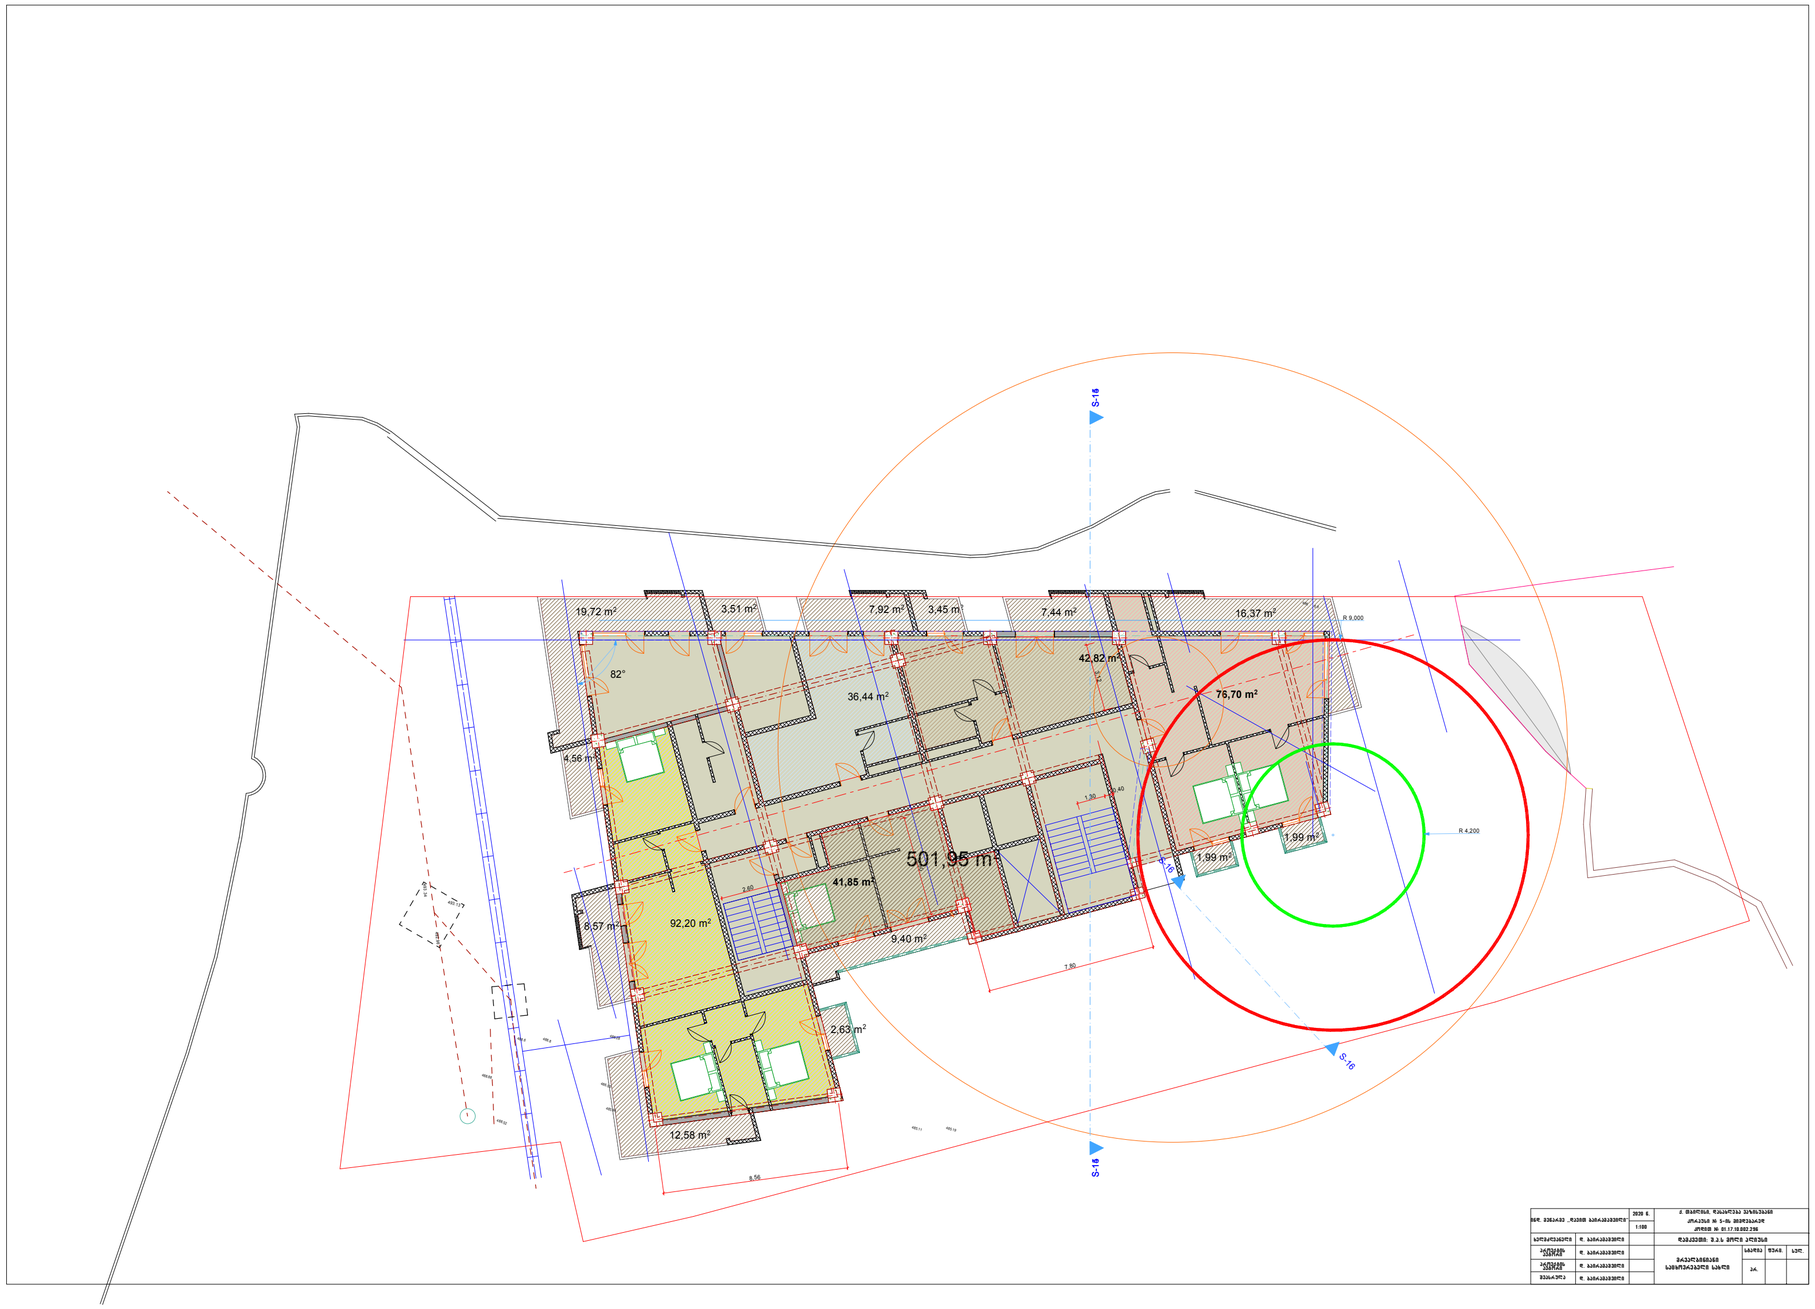

S-16
S-16
10.00 %
12.00 %
12.00 %
10.00 %
R 4.500
117°
117°
26
5.00
493.08

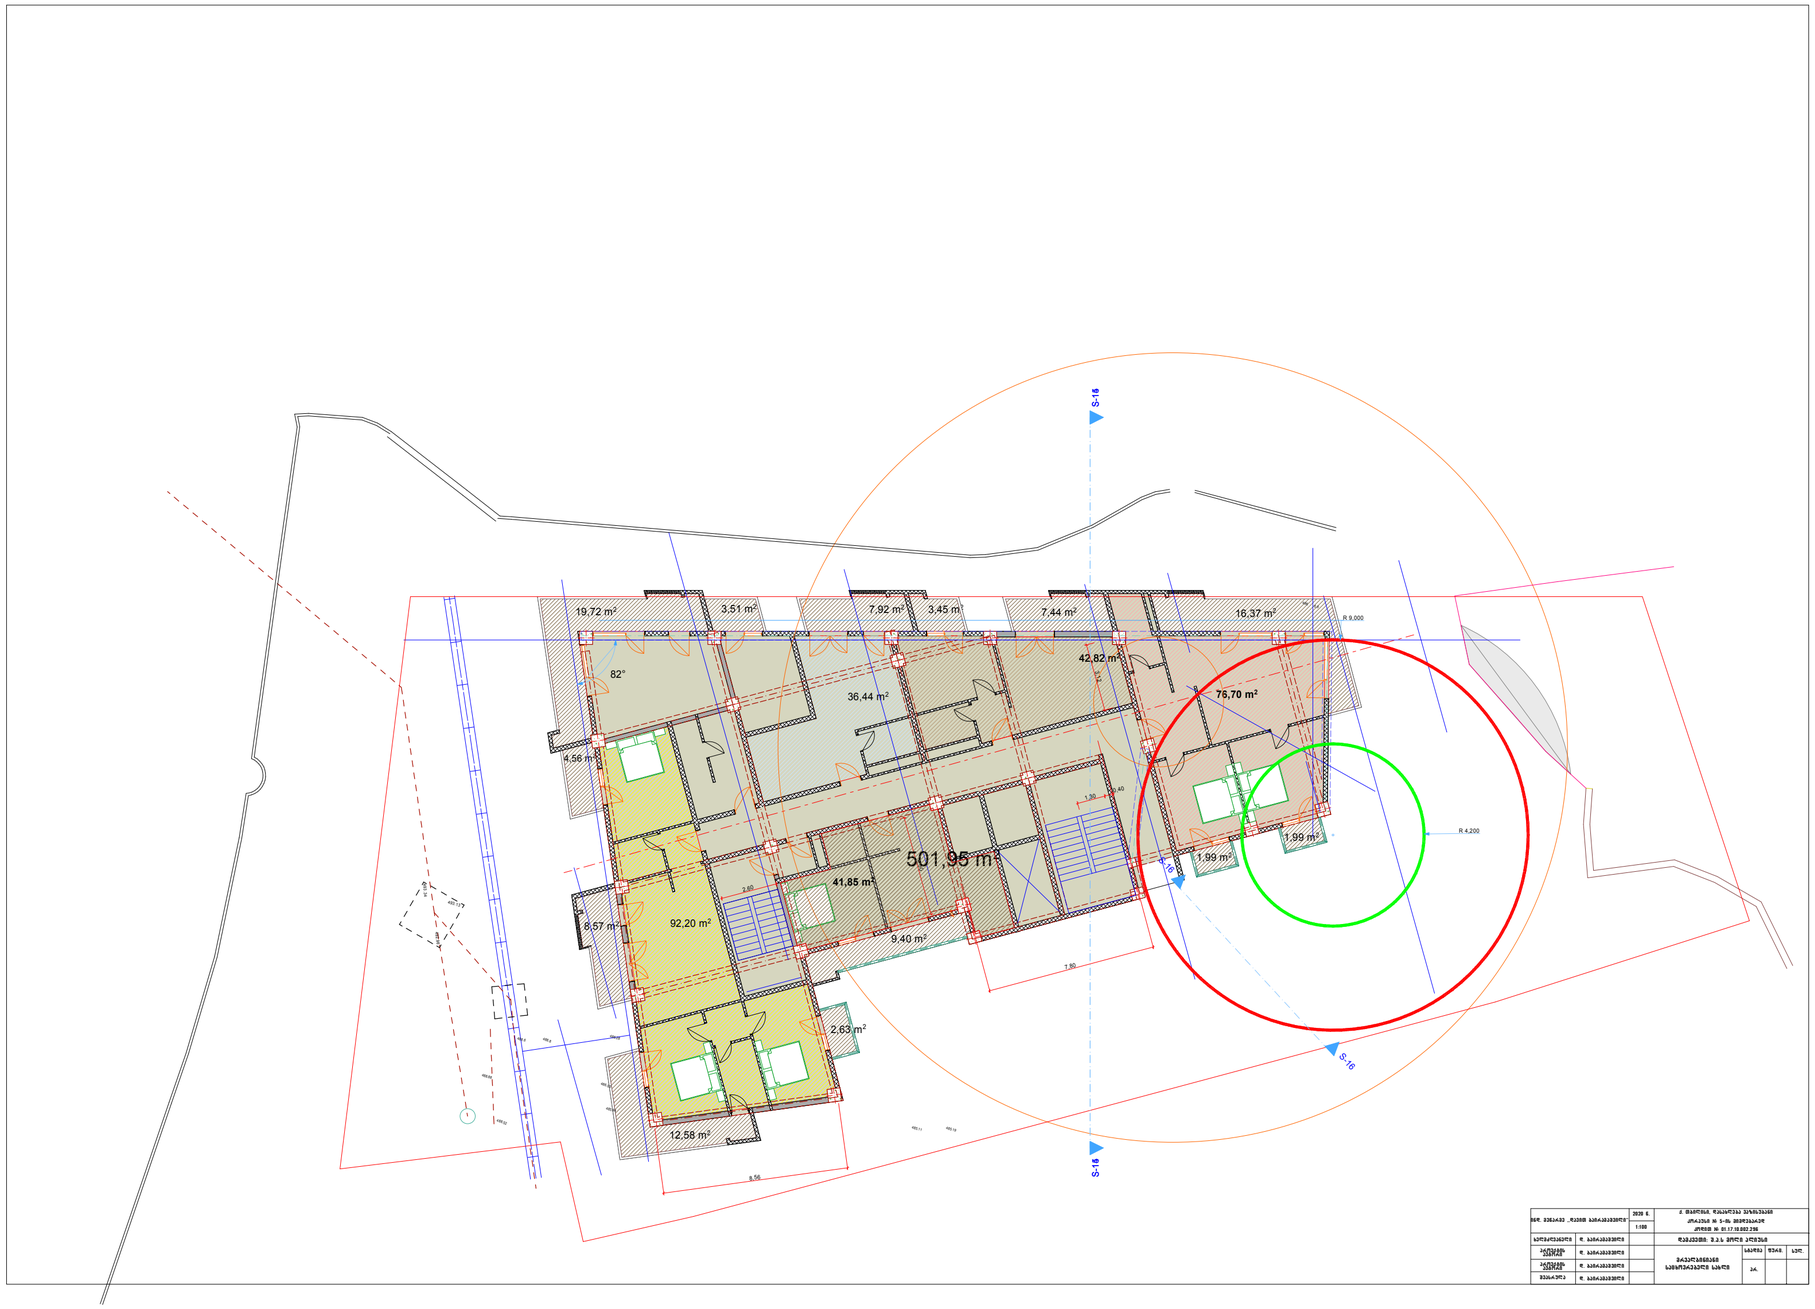

S-16
S-03
493.08
12.00 %
9.00 %
496.19
496.15
496.04
495.93
495.79
496.76
495.73
495.6
495.93
495.85
496.1
496.2
497.04
495.48
496.15
496.2
495.75
496.09
496.1
496.38
496.05
495.92
496.62
496.2
495.28
495.06
494.89
494.98
495.07
494.65
494.59
494.64
494.85
494.42
494.67
494.3
494.15
494.52
494.41
494.76
493.93
493.93
491.76
490.84
490.13
488.05
488.36
488.39
485.95
485.06
485
484.84
485.45
485.31
485.52
485.44
485.38
485.09
485.08
485.21
485.19
485.11
485.34
485.28
485.25
485.14
485.06
485.88
485.78
485.26
485.36
485.6
485.4
485.37
485.38
485.32
485.47
485.38
485.5
485.62
485.66
485.74
485.86
485.92
485.82
486.23
486.16
486.38
486.79
486.77
487.77
487.58
487.57
488.57
488.72
489.32
489.98
490.48
490.58
491.27
491.46
491.38
491.95
492.27
492.76
492.89
493.14
493.43
493.92
493.57
493.63
493.31
493.28
494.39
493.3
493.38
494.4
493.64
493.13
492.93
489.59
489.72
488.32
488.67
488.03
487.32
489.84
489.69
490.19
491.31
491.27
492.81
493.43
493.53
493.14
492.6
492.09
491.38
492.03
492.14
491.66
491.78
494.2
492.59
494.38
490.93
489.96
489.89
488.94
488.6
488.84
488.28
488.03
488.64
488.52
488.41
488.08
488.13
488.17
488.19
488.16
488.13
487.84
487.65
487.55
487.41
487.34
487.23
486.79
486.38
486.23
486.16
485.88
485.78
485.6
485.36
485.26
485.4
485.37
485.38
485.32
485.47
485.38
485.5
485.62
485.66
485.74
485.86
485.92
485.82
485.61
485.42
485.52
485.63
485.66
486.48
486.52
486.86
487.72
487.58
487.57
488.57
488.98
488.4
489.44
489.28
489.31
490.64
490.58
490.48
491.27
491.46
491.82
491.95
492.27
492.76
492.89
492.43

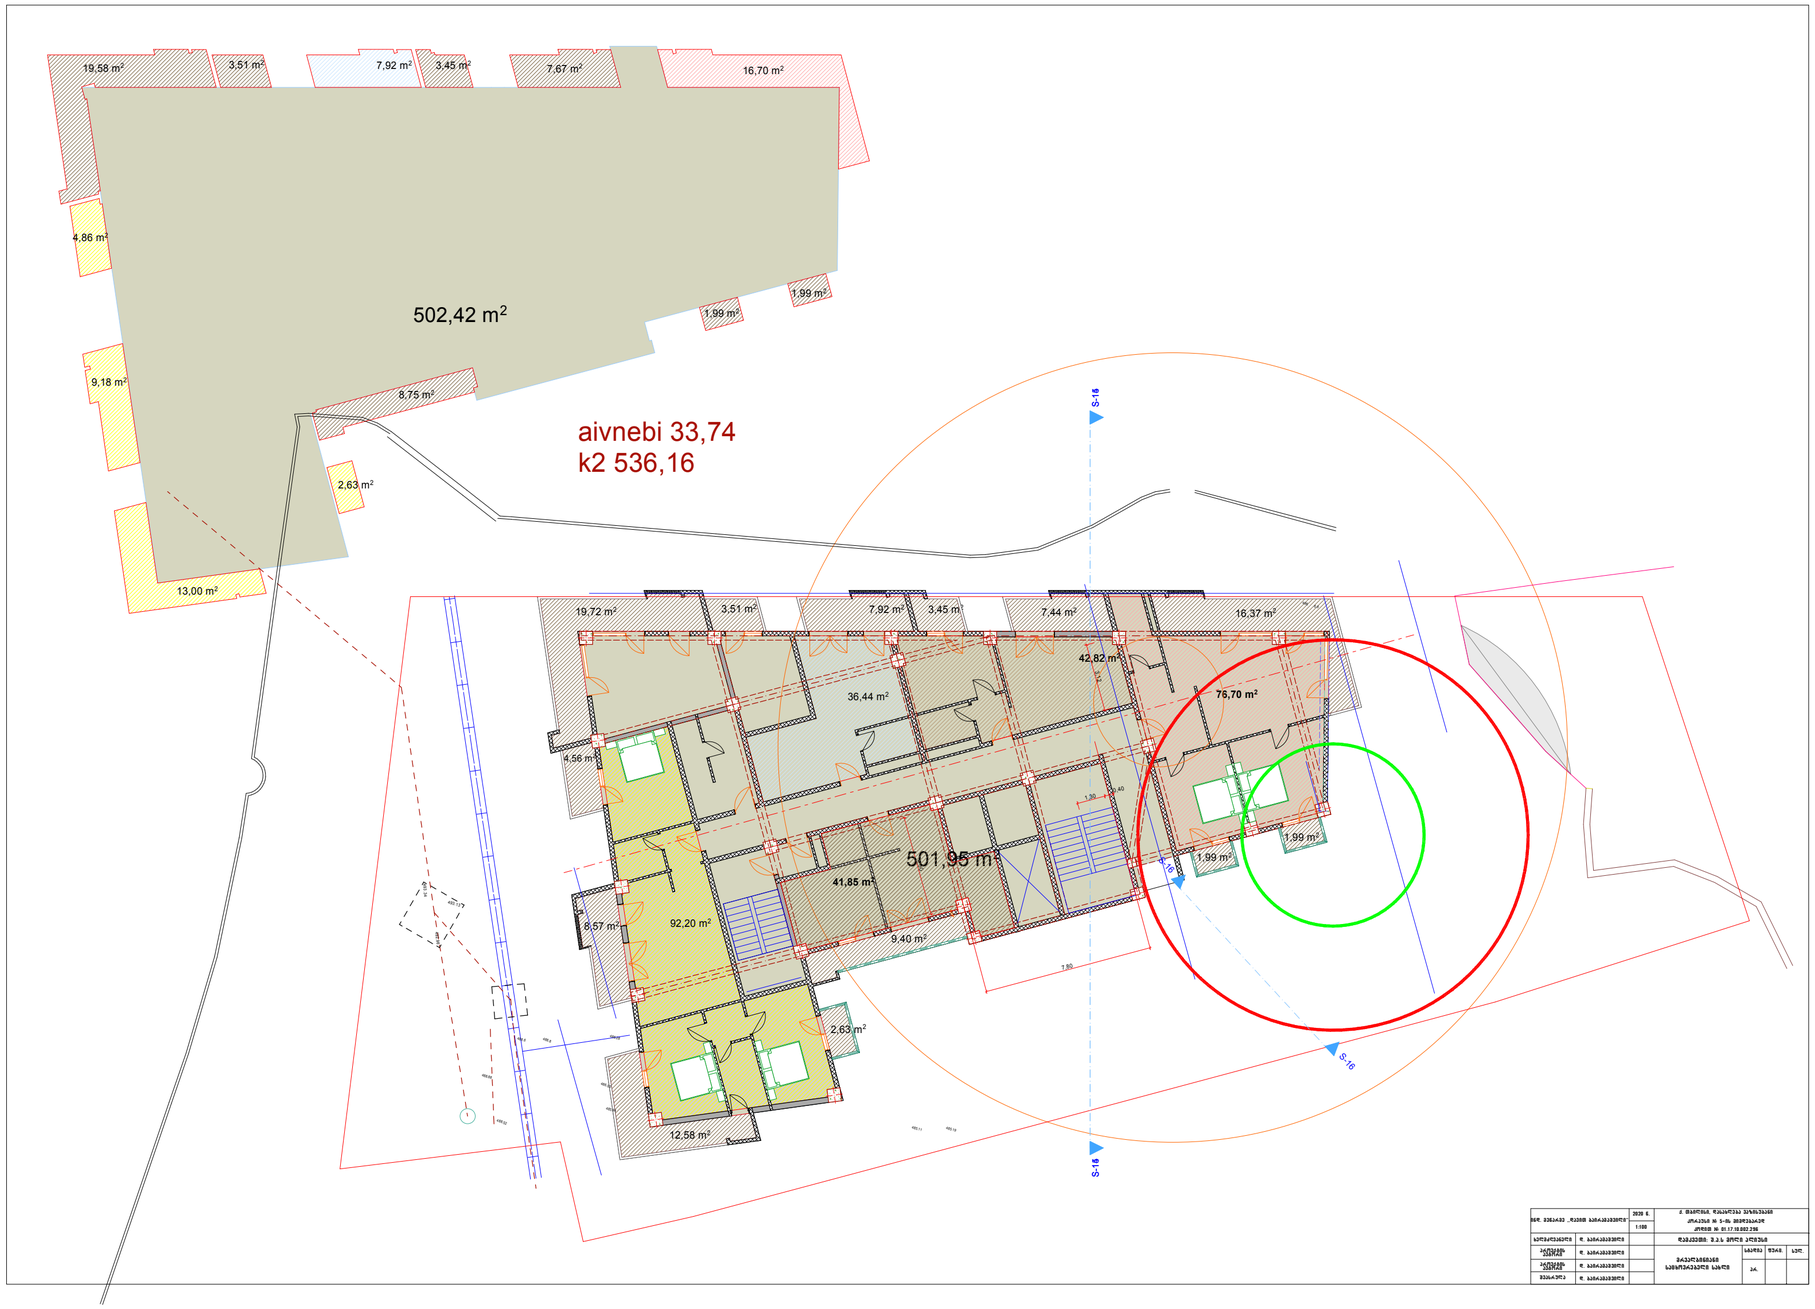

S-16
0=496.60
377,89 m²
R 9.000
R 4.200
8,62
S-16
S-16
S-16

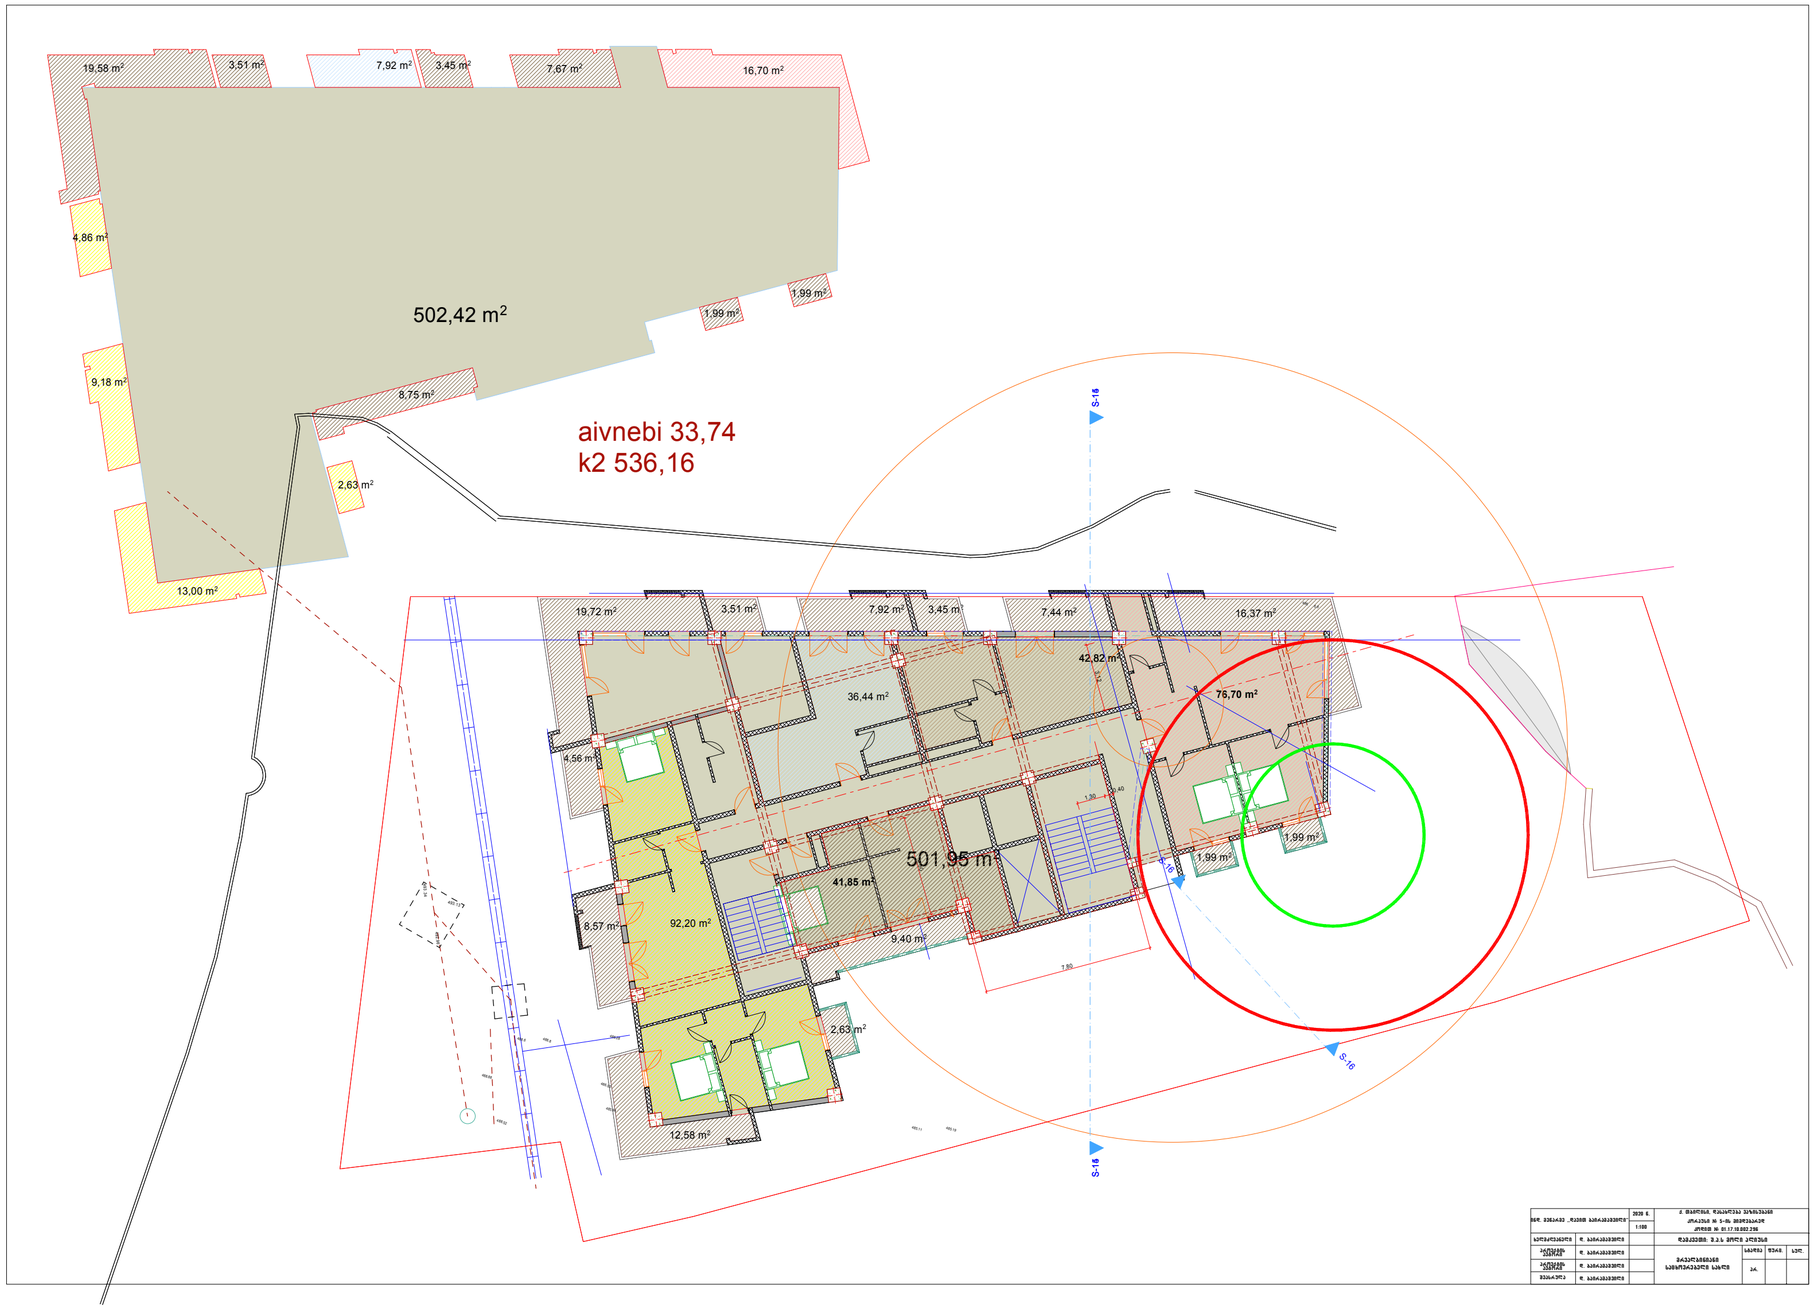

19,58 m²
3,51 m²
7,92 m²
3,45 m²
7,67 m²
16,70 m²
4,86 m²
502,42 m²
1,99 m²
1,99 m²
9,18 m²
8,75 m²
2,63 m²
13,00 m²
aivnebi 33,74
k2 536,16
S-16
19,72 m²
3,51 m²
7,92 m²
3,45 m
7,44 m²
16,37 m²
42,82 m²
36,44 m²
76,70 m²
4,56 m²
1,30
40
1,99 m²
501,95 m²
41,85 m²
8,57 m²
92,20 m²
11,28 m²
1,80
2,63 m²
12,58 m²
S-16
S-16

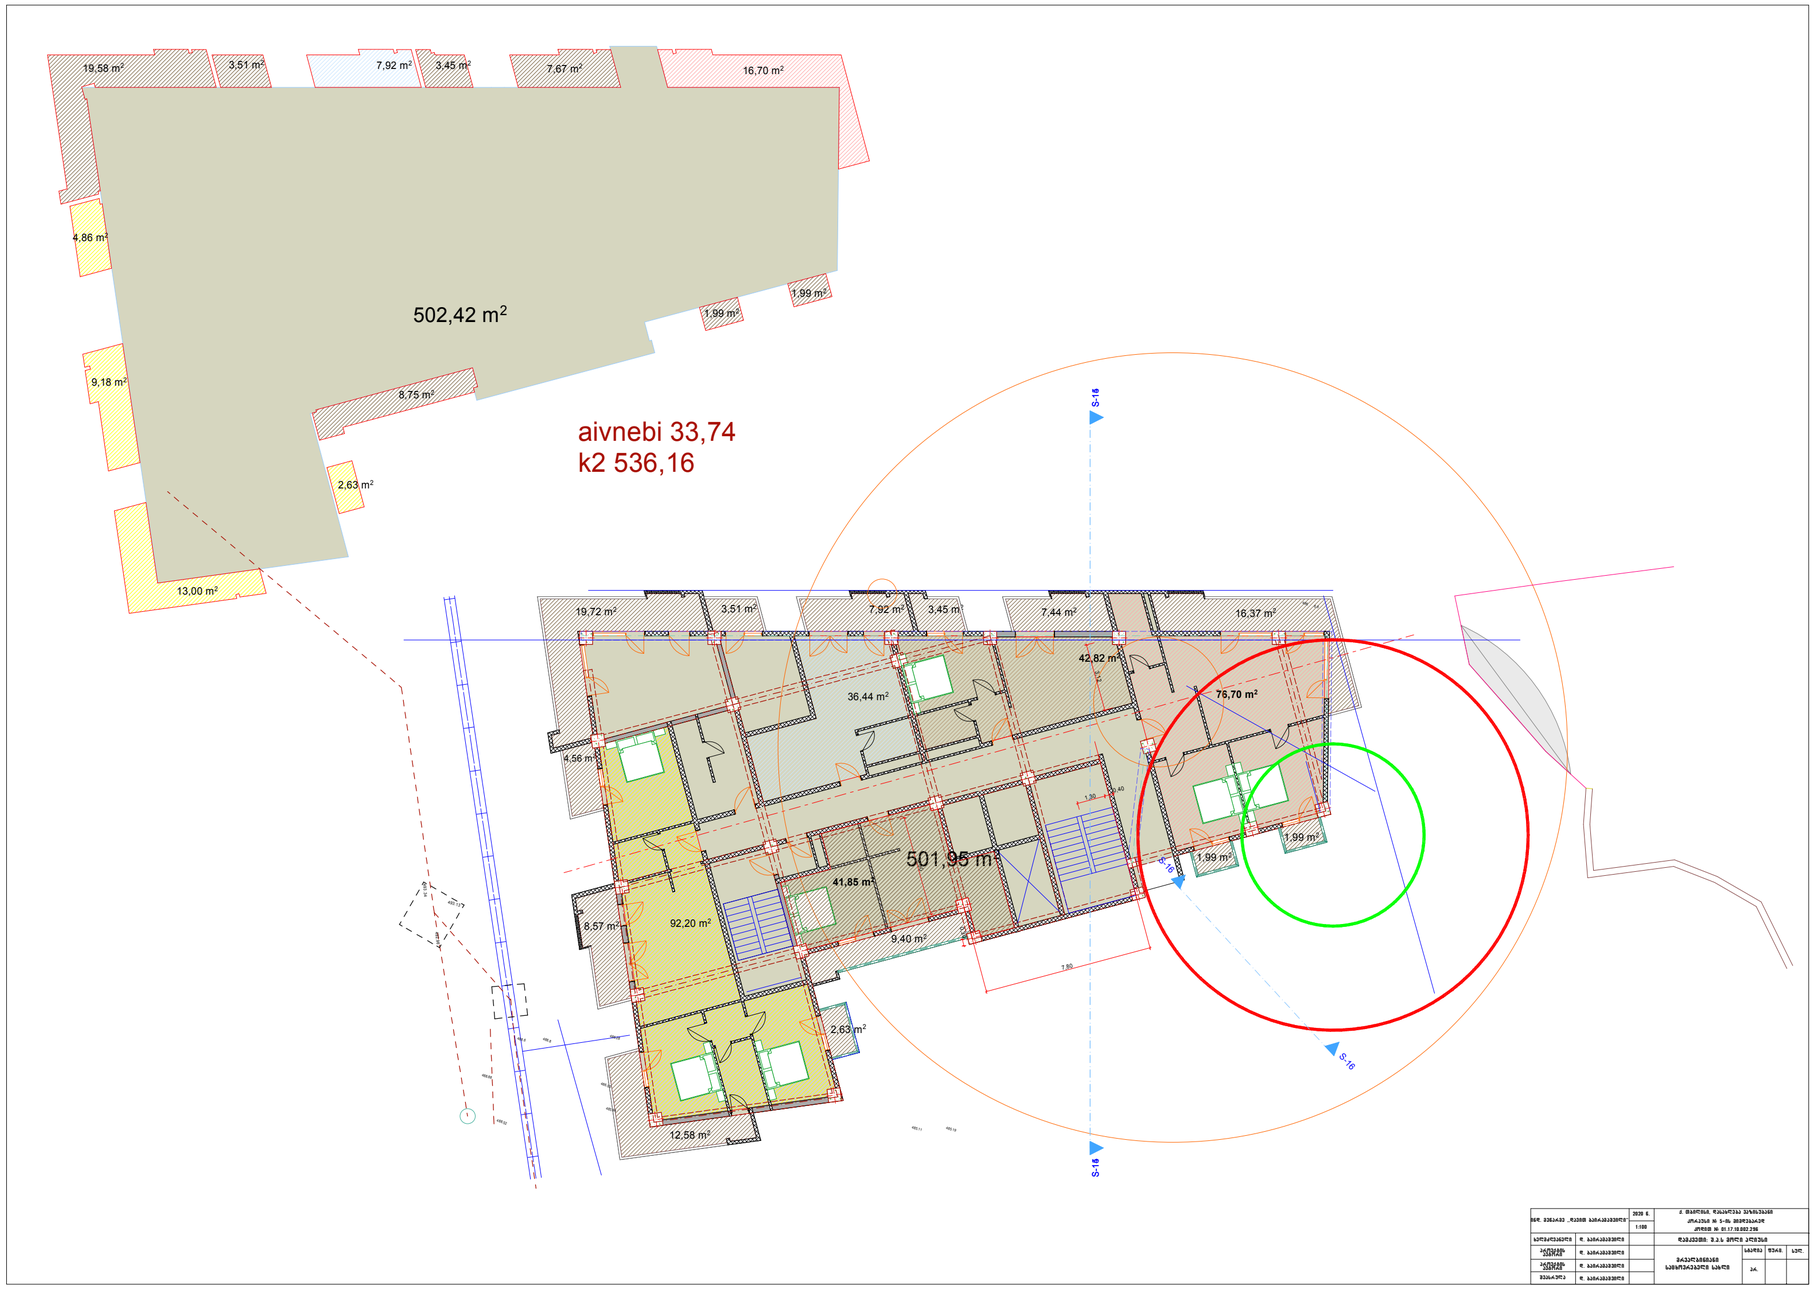

19,58 m²
3,51 m²
7,92 m²
3,45 m²
7,67 m²
16,70 m²
4,86 m²
502,42 m²
1,99 m²
1,99 m²
9,18 m²
8,75 m²
2,63 m²
13,00 m²
aivnebi 33,74
k2 536,16
S-16
19,72 m²
3,51 m²
7,92 m²
3,45 m²
7,44 m²
16,37 m²
42,82 m²
36,44 m²
76,70 m²
4,56 m²
1,99 m²
1,99 m²
501,95 m²
41,85 m²
92,20 m²
8,57 m²
9,40 m²
2,63 m²
12,58 m²
aivani 41, 2
S-16
S-16
S-16

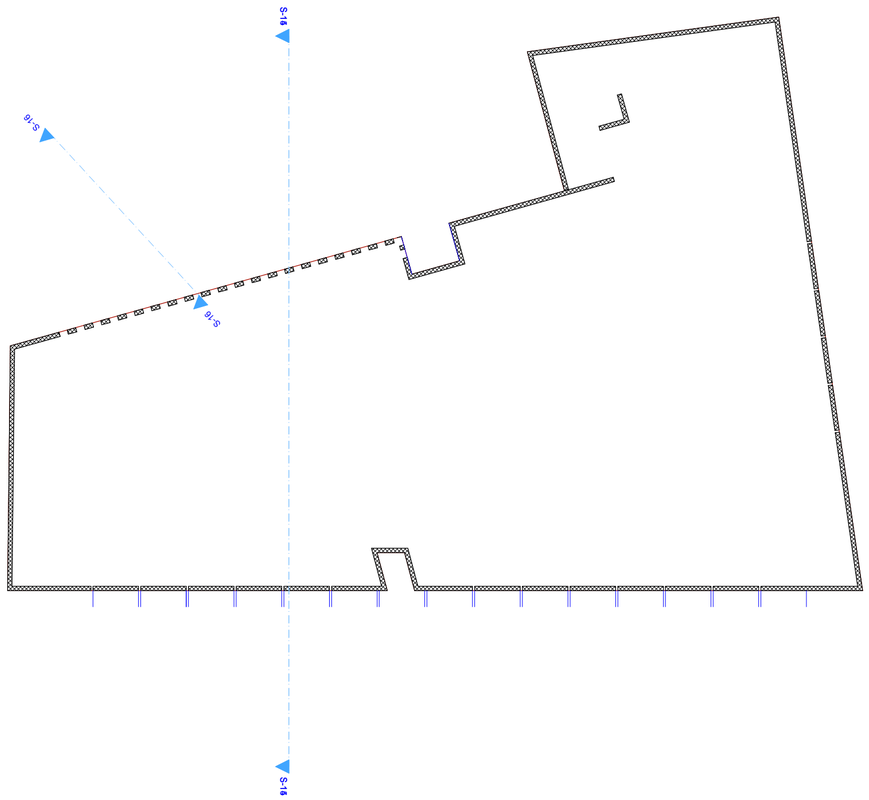

S-16
19,72 m²
3,51 m²
7,92 m²
3,45 m²
7,44 m²
16,37 m²
R 9,000
82°
36,44 m²
42,82 m²
76,70 m²
4,56 m²
501,95 m²
41,85 m²
1,99 m²
1,99 m²
R 4,200
92,20 m²
8,57 m²
9,40 m²
2,63 m²
12,58 m²
1,80
8,56


S-16
19,72 m²
3,51 m²
7,92 m²
3,45 m²
7,44 m²
16,37 m²
R 9,000
82°
36,44 m²
42,82 m²
76,70 m²
4,56 m²
501,95 m²
41,85 m²
1,99 m²
1,99 m²
R 4,200
92,20 m²
8,57 m²
9,40 m²
2,63 m²
12,58 m²
1,80
8,56


19,58 m²
3,51 m²
7,92 m²
3,45 m²
7,67 m²
16,70 m²
4,86 m²
502,42 m²
1,99 m²
1,99 m²
9,18 m²
8,75 m²
aivnebi 33,74
k2 536,16
2,63 m²
13,00 m²
S-16
19,72 m²
3,51 m²
7,92 m²
3,45 m²
7,44 m²
16,37 m²
42,82 m²
36,44 m²
76,70 m²
4,56 m²
1,99 m²
1,99 m²
501,95 m²
41,85 m²
92,20 m²
8,57 m²
9,40 m²
2,63 m²
12,58 m²
S-16
S-16


19,58 m²
3,51 m²
7,92 m²
3,45 m²
7,67 m²
16,70 m²
4,86 m²
502,42 m²
1,99 m²
1,99 m²
9,18 m²
8,75 m²
aivnebi 33,74
k2 536,16
2,63 m²
13,00 m²
S-16
19,72 m²
3,51 m²
7,92 m²
3,45 m²
7,44 m²
16,37 m²
42,82 m²
36,44 m²
76,70 m²
4,56 m²
1,99 m²
1,99 m²
501,95 m²
41,85 m²
92,20 m²
8,57 m²
9,40 m²
2,63 m²
12,58 m²
S-16
S-16


19,58 m²
3,51 m²
7,92 m²
3,45 m²
7,67 m²
16,70 m²
4,86 m²
502,42 m²
1,99 m²
1,99 m²
9,18 m²
8,75 m²
2,63 m²
13,00 m²
aivnebi 33,74
k2 536,16
S-16
19,72 m²
3,51 m²
7,92 m²
3,45 m
7,44 m²
16,37 m²
42,82 m²
36,44 m²
76,70 m²
4,56 m²
1,99 m²
1,99 m²
501,95 m²
41,85 m²
8,57 m²
92,20 m²
9,40 m²
2,63 m²
12,58 m²
S-16
S-16
S-16




| | | | | | |
|---|---|---|---|---|---|
| ГИП | Ильина | | | Жилой дом 3 и 4 этап жилого района "Новое Домодедово" | |
| Нач.отд. | Ильина | | | | |
| Н.контр. | Ильина | | | | |
| Разработал | Ильина | | | | |
| Изм. | Кол.уч. | Лист | № док. | Подпись | Дата |
| Стадия | | Лист | Листов | Жилой дом 3 и 4 этап жилого района "Новое Домодедово" | |
| Р | | 24 | | | |
| Копировал | | | | Формат А1 | |