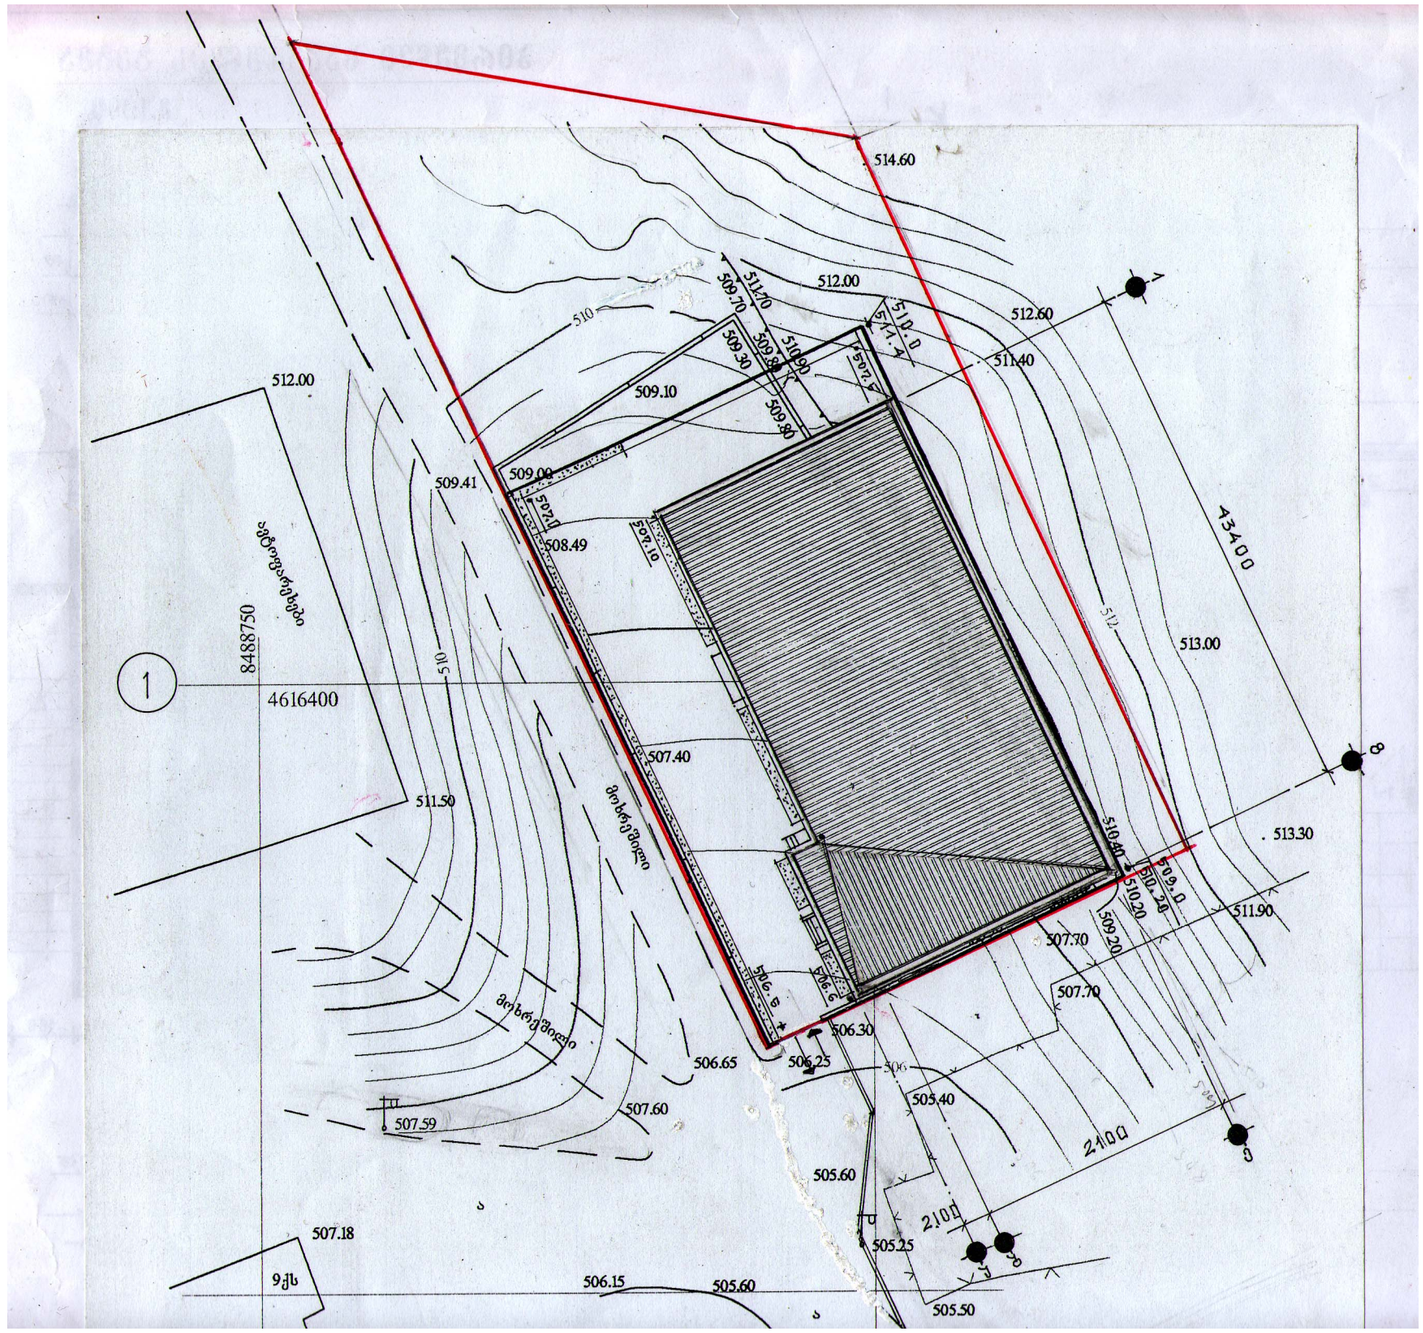

გენგეგმა. მ. 1:500

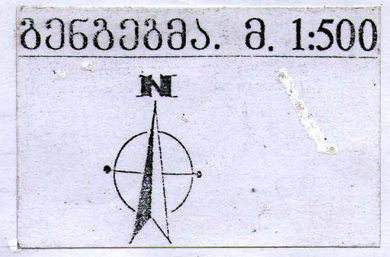

ტექნიკურ–ეკონომიკური მაჩვენებლები:

1. ტერიტორიის ფართი	2930.0 მ²
2. გაშენების ფართი	964.2 მ²
3. გაშენების კოეფიციენტი	კ¹=0.33
4. საერთო ფართი	2692.66 მ²
მათ შორის:	
• საწარმოს ფართი	2416.0 მ²
• ოფისების ფართი	270.56 მ²
• საზაფხულო ფართი	6.10 მ²
5. საერთო ფართი გარე კონტურში	3006,0 მ²
6. ინტენსივობის კოეფიციენტი	კ²=1.03
7. სამშენებლო მოცულობა	V=10847.0 მ³

ექსპლიკაცია:

1 არსებული შენობა–ნაგებობები

± 0.00=507.20

შპს ,,აღდა მოტორსი,,–ს ინდსაწარმო ვარკეთილის IV მ/რ–ში

გენგეგმა

დირექტორი	ა.ხეჩუაშვილი
პრ.მთ.არქიტექტორი	ა.ხეჩუაშვილი

არქიტექტურული ნაწილი ა–2

დაკვეთა	სტადია	მასშტაბი	რაო–ბა	თარიღი
12414/10	პრ.	1:500	13	20.02.13