keTilmowyobis gegma
m.1:100

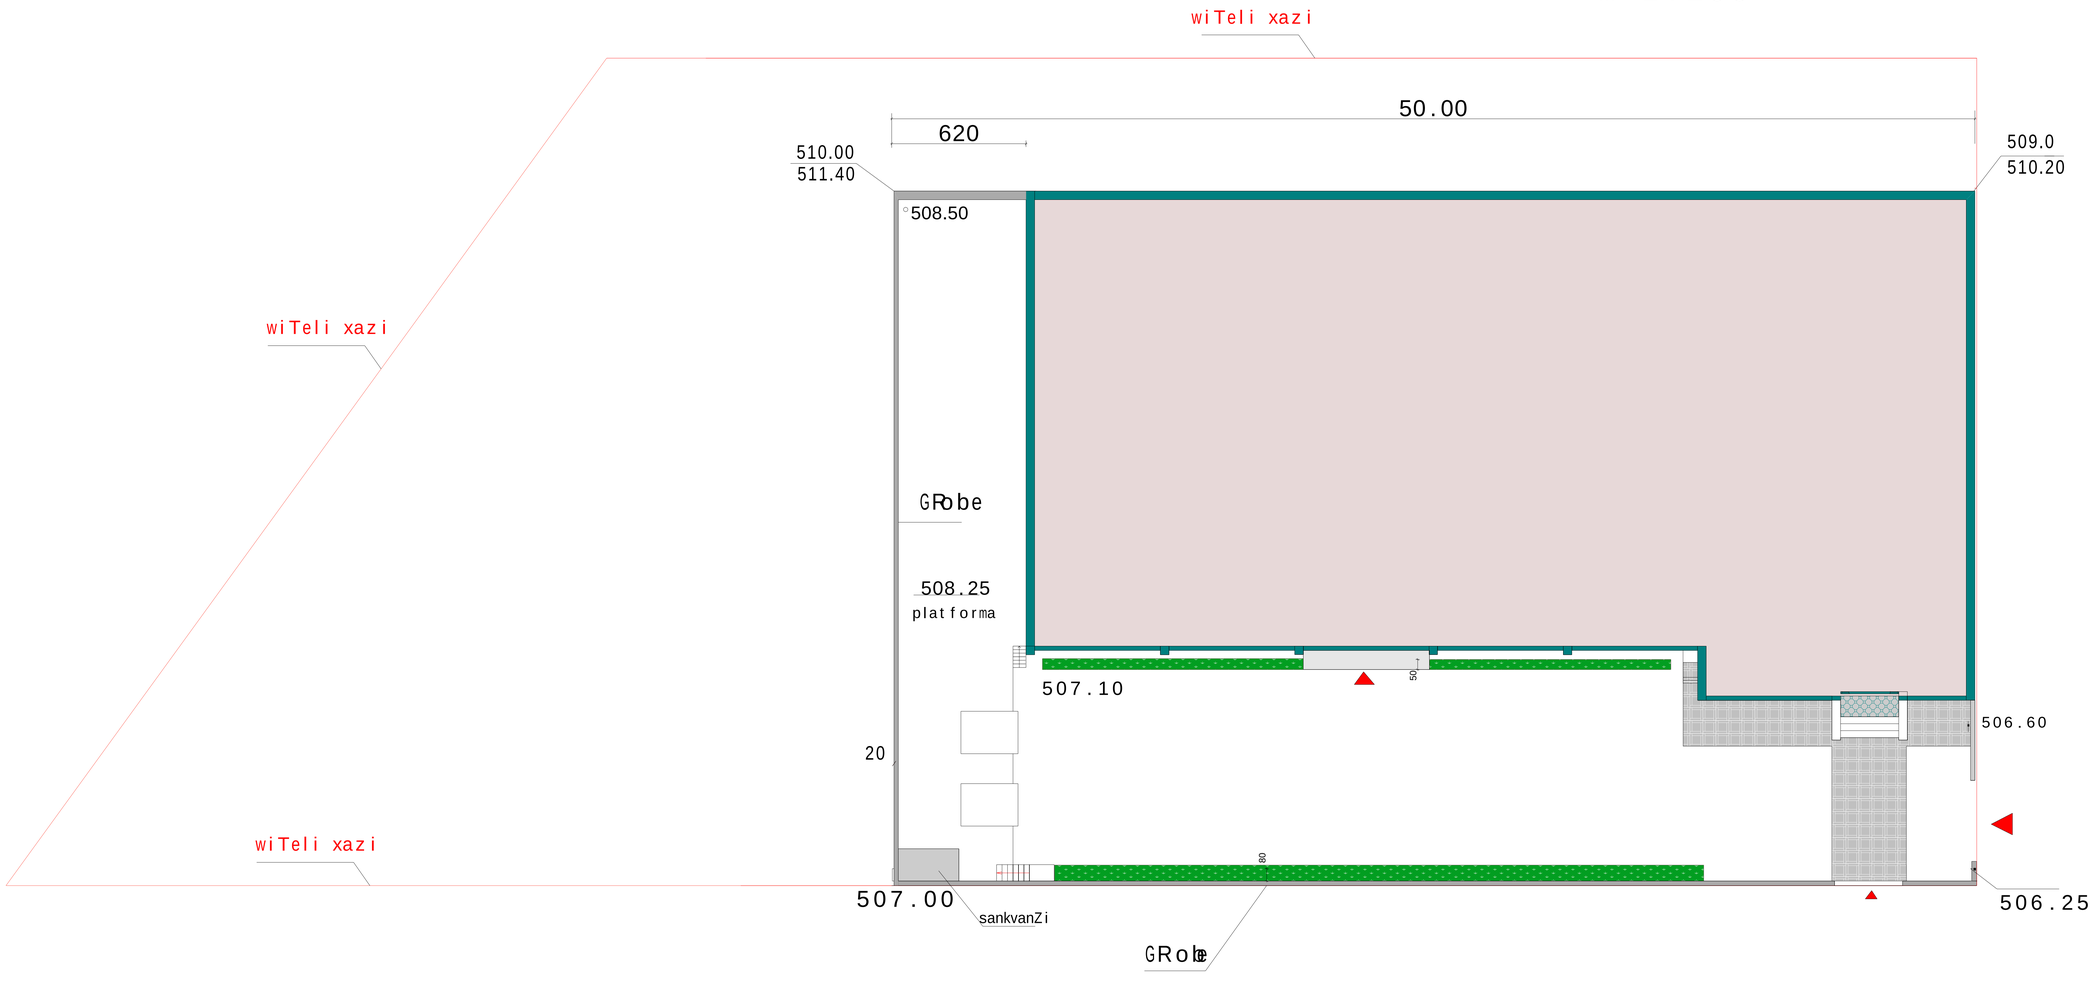

teritoriis farTobi 2930.0 m²

Sps ,,kvadri,,

eqsplikacia:

1.ezo
2.saproeqto Senoba
3.platforma

pirobiTi aRniSvnebi:

SeniSvnebi:

Sps ,,alfa motorsi,,-s indsawarmo varkeTilis IV m/r-Si

keTilmowyobis gegma

direqtori		a.xeCuaSvili
pr.mT.arqiteqtori		a.xeCuaSvili

arqiteqturuli nawili a-3

dakveTa	stadia	masStabi	rao-ba	TariRi
12414/10	pr.	1:100	13	20.02.13