
keTilmowyobis gegma
m.1:100

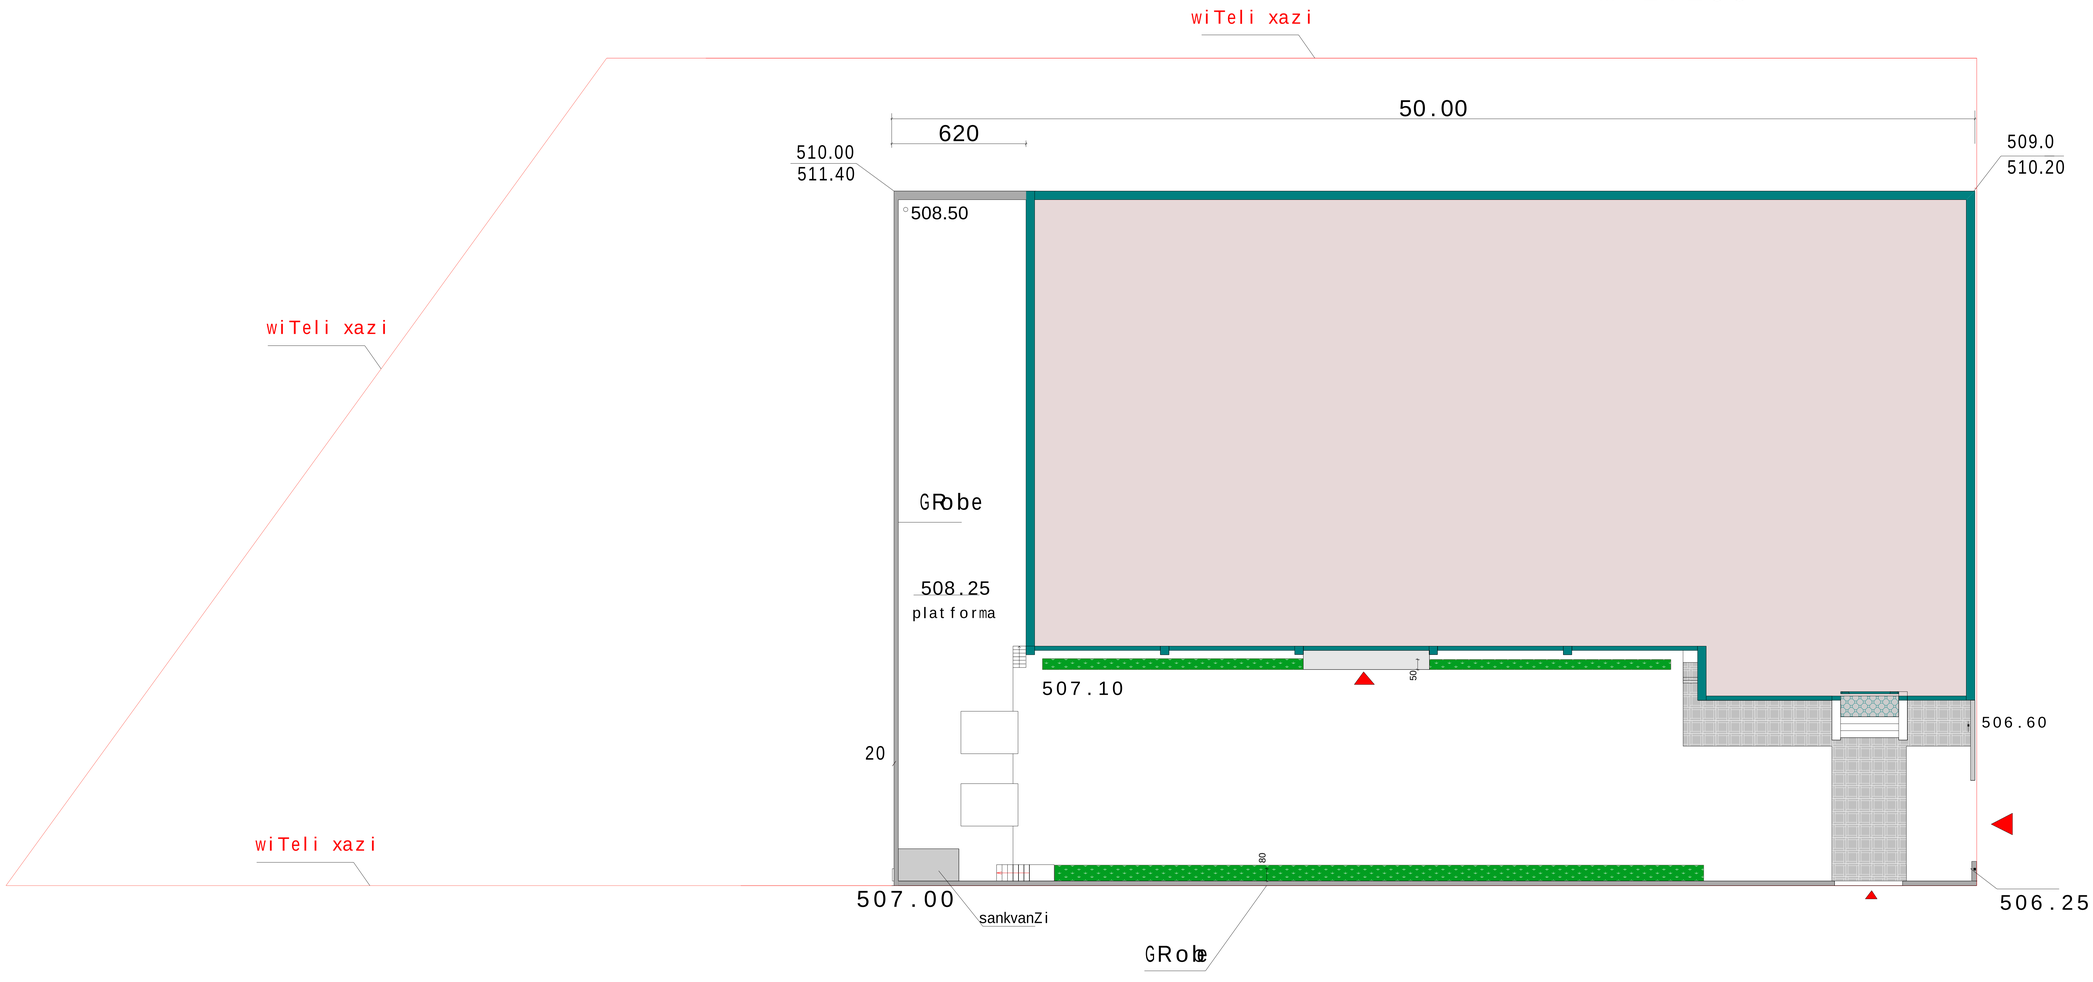

teritoriis farTobi 2930.0 m²

Sps ,,kvadri,,

eqsplikacia:

1.ezo
2.saproeqto Senoba
3.platforma

pirobiTi aRniSvnebi:


SeniSvnebi:

Sps ,,alfa motorsi,,-s indsawarmo varkeTilis IV m/r-Si

keTilmowyobis gegma

direqtori		a.xeCuaSvili
pr.mT.arqiteqtori		a.xeCuaSvili

arqiteqturuli nawili				a-3
dakveTa	stadia	masStabi	rao-ba	TariRi
12414/10	pr.	1:100	13	20.02.13

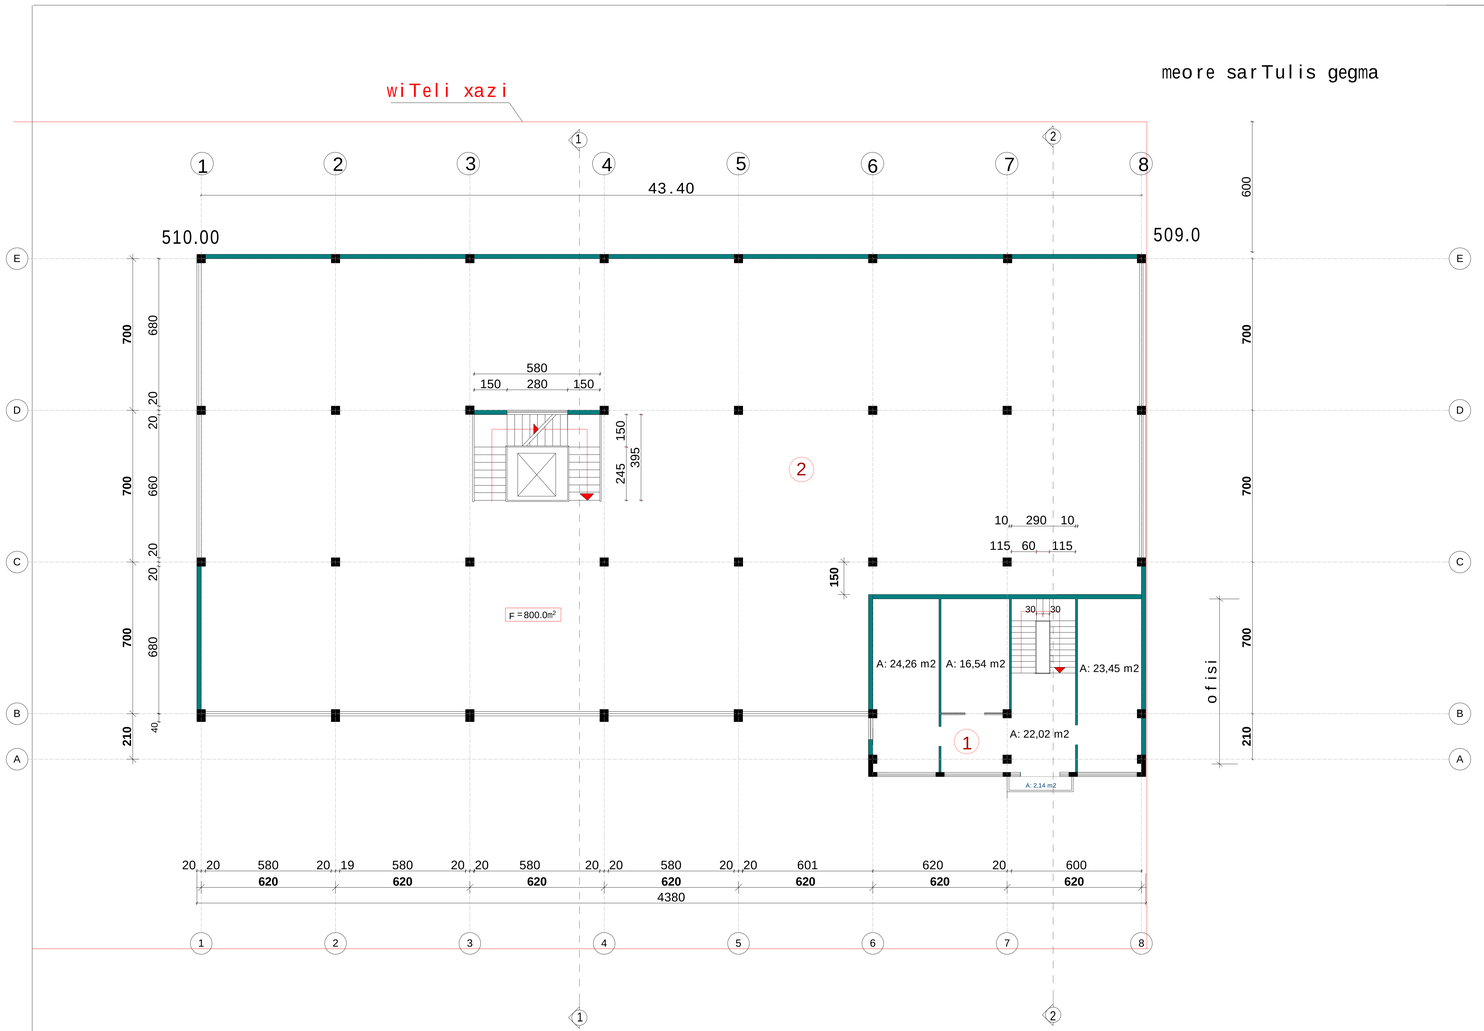

Sps ,,kvadri,,

eqsplikacia:

1.ofisis saTavsebi
2.sawyobi

pirobiTi aRniSvnebi:

SeniSvnebi:

Sps ,,alfa motorsi,,-s indsawarmo varkeTilis IV m/r-Si


meore sarTulis gegma

direqtori		a.xeCuaSvili
pr.mT.arqiteqtori		a.xeCuaSvili

arqiteqturuli nawili				a-5
dakveTa	stadia	maSTabi	rao-ba	TariRi
12414/10	pr.	1:100	13	20.02.13

20.02.13

mesame sarTulis gegma

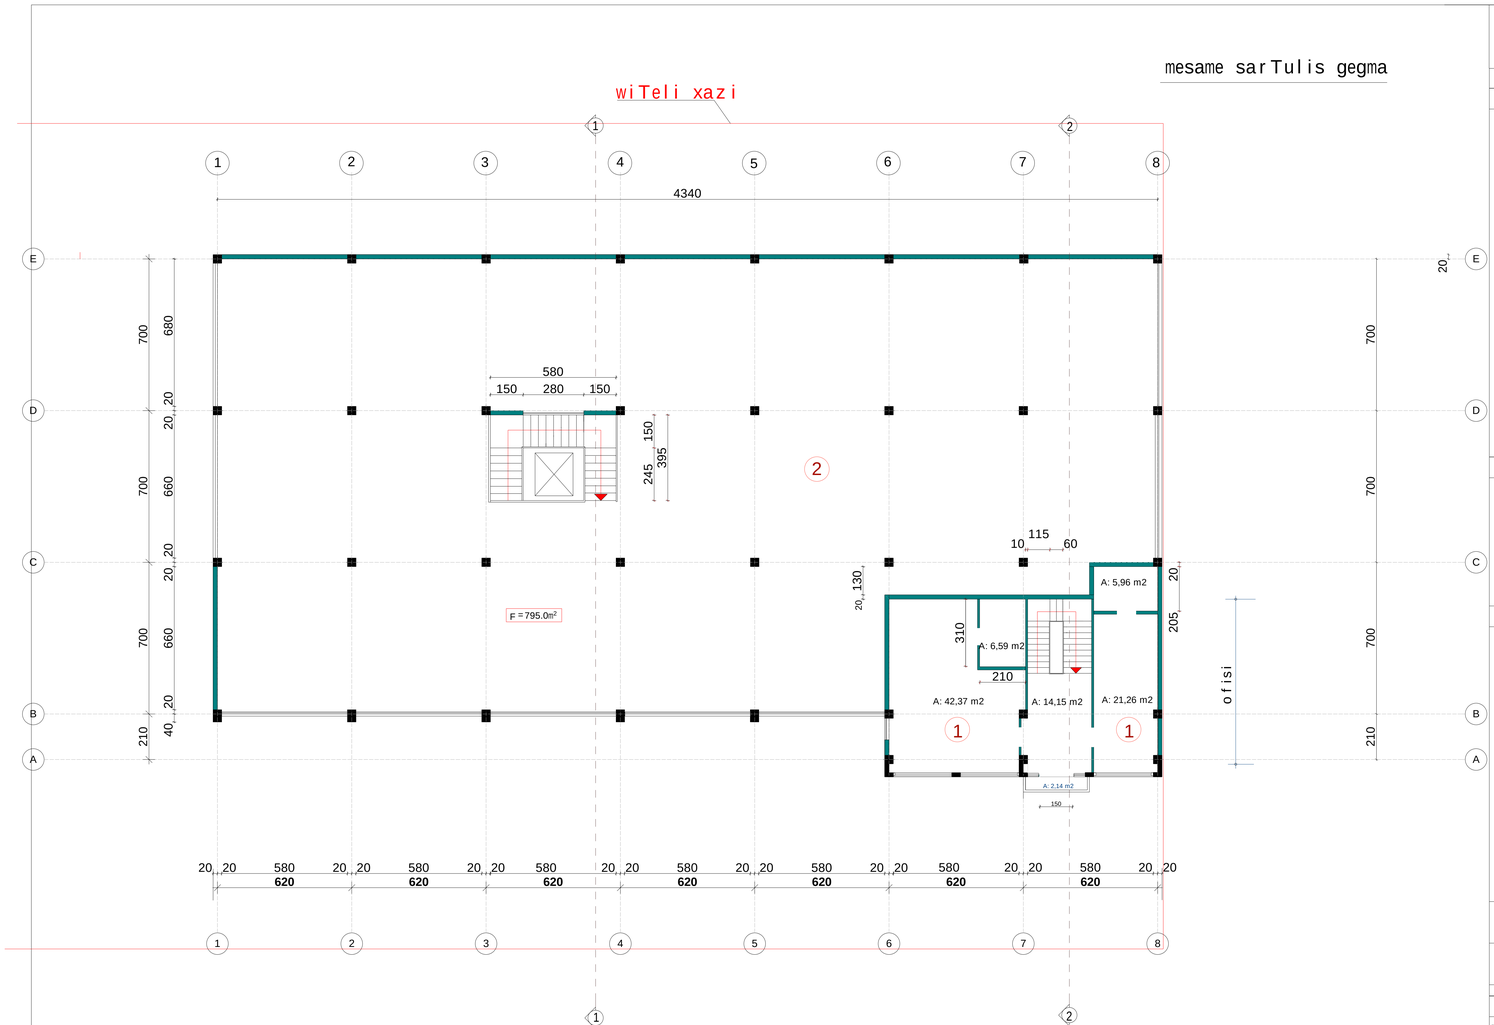

Sps ,,kvadri,,

eqsplikacia:

1.ofisis saTavsebi
2.sawyobi

pirobiTi aRniSvnebi:

SeniSvnebi:

Sps ,,alfa motorsi,,-s indsawarmo varkeTilis IV m/r-Si


mesame sarTulis gegma

direqtori		a.xeCuaSvili
pr.mT.arqiteqtori		a.xeCuaSvili

arqiteqturuli nawili				a-6
dakveTa	stadia	masStabi	rao-ba	TariRi
12414/10	pr.	1:100	13	20.02.13

20.02.13

pirveli sarTulis gegma

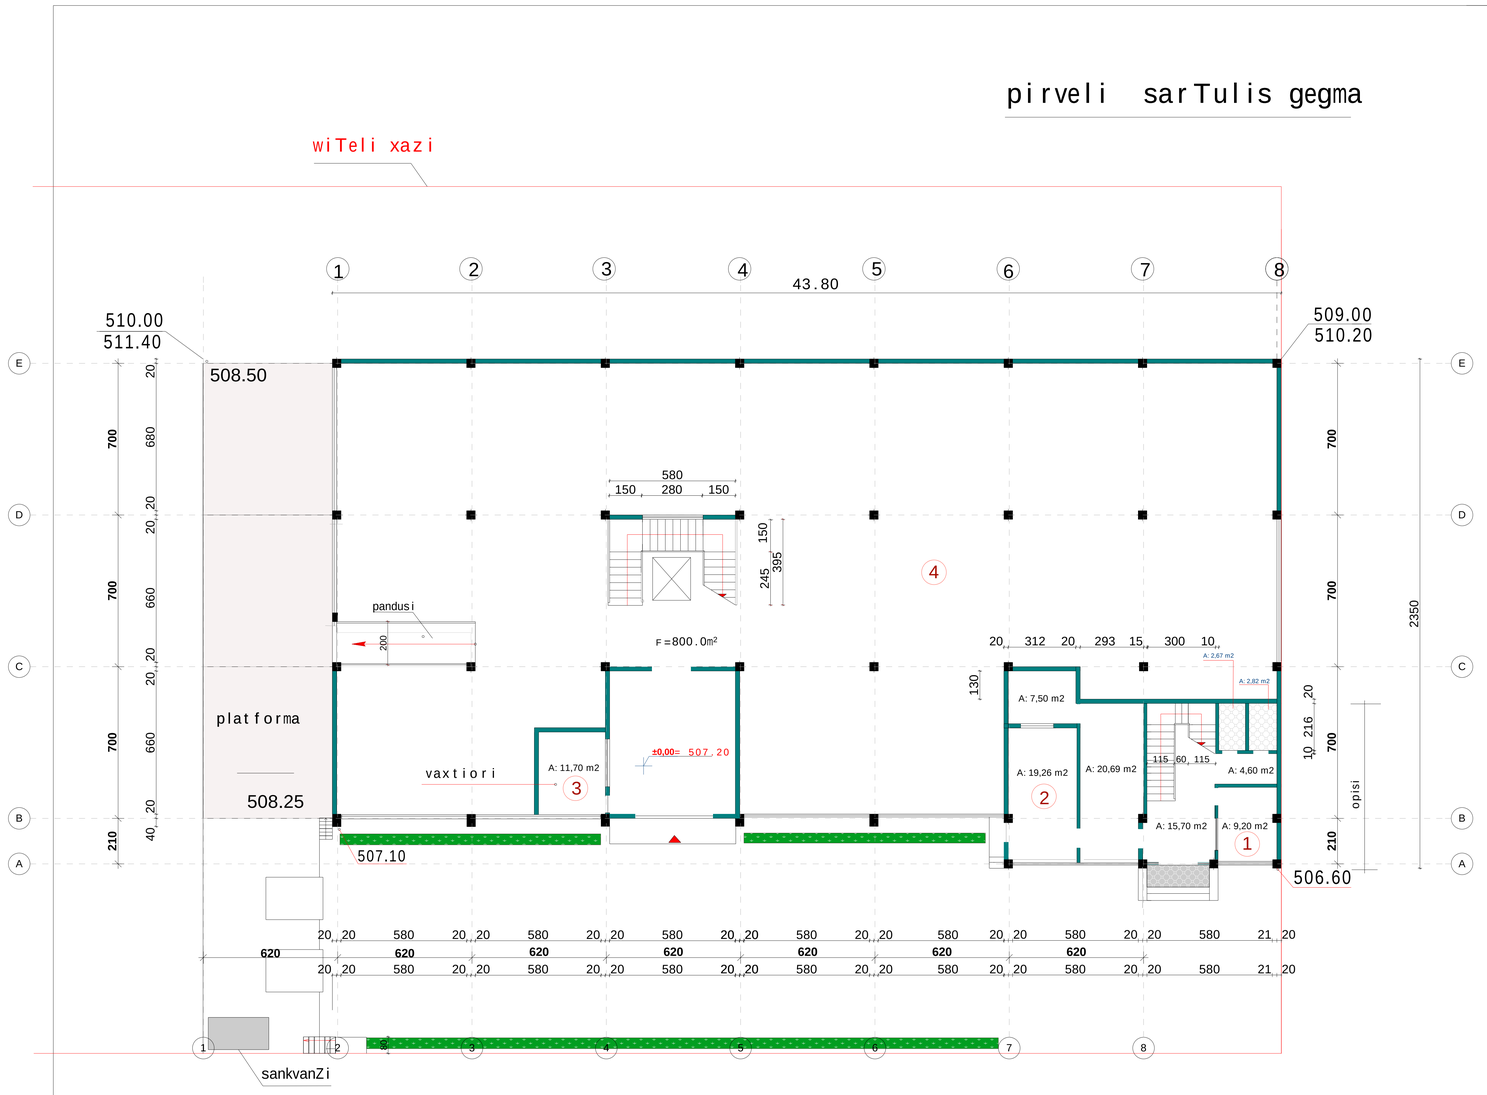

Sps ,,kvadri,,

eqsplikacia:

1. dacva
2. ofisis saTavsebi
3. vaxtiori
4. sawyobi

pirobiTi aRniSvnebi:

SeniSvnebi:

Sps ,,alfa motorsi,,-s indsawarmo varkeTilis IV m/r-Si


pirveli sarTulis gegma

direqtori		a.xeCuaSvili
pr.mT.arqiteqtori		a.xeCuaSvili

arqiteqturuli nawili				a-4
dakveTa	stadia	masStabi	rao-ba	TariRi
12414/10	pr.	1:100	13	20.02.13

20.02.13

saxuravis gegma

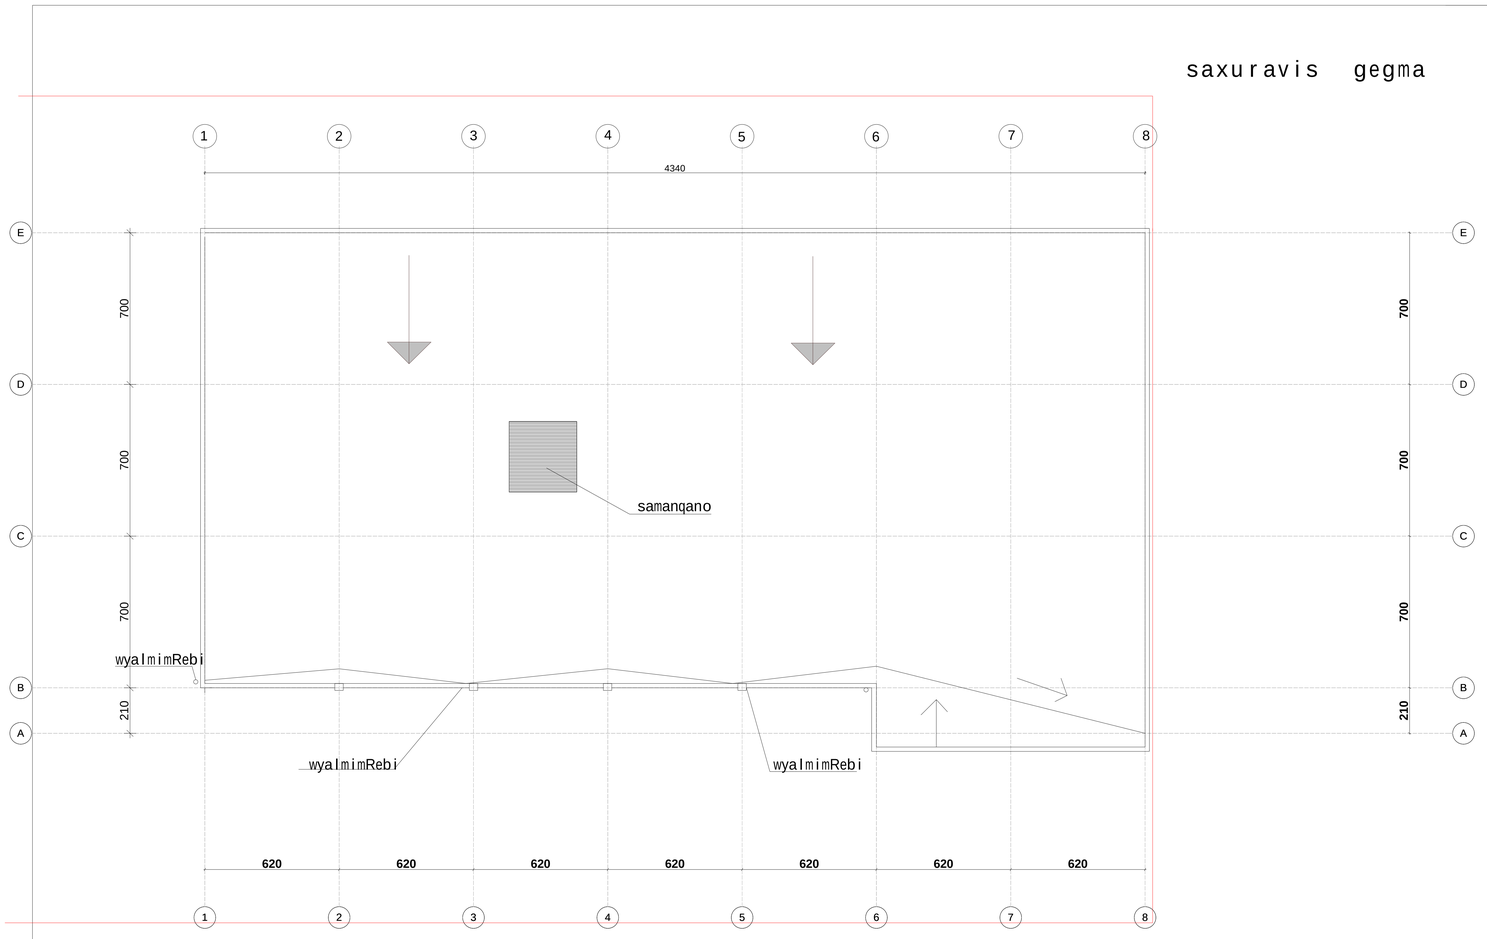

Sps ,,kvadri,,

eqsplikacia:

pirobiTi aRniSvnebi:

SeniSvnebi:

Sps ,,alfa motorsi,,-s indsawarmo varkeTilis lV m/ r-Si

saxuravis gegma

direqtori		a.xeCuaSvili
pr.mT.arqiteqtori		a.xeCuaSvili

arqiteqturuli nawili				a-7
dakveTa	stadia	masStabi	rao-ba	TariRi
12414/10	pr.	1:100	13	20.02.13

20.02.13