topografiuli gegma

misamarTi: q. Tbilisi, muxaTgverdis sasaflaosken mimaval gzaze

01.72.14.005.386---2870kv.m.

1:500

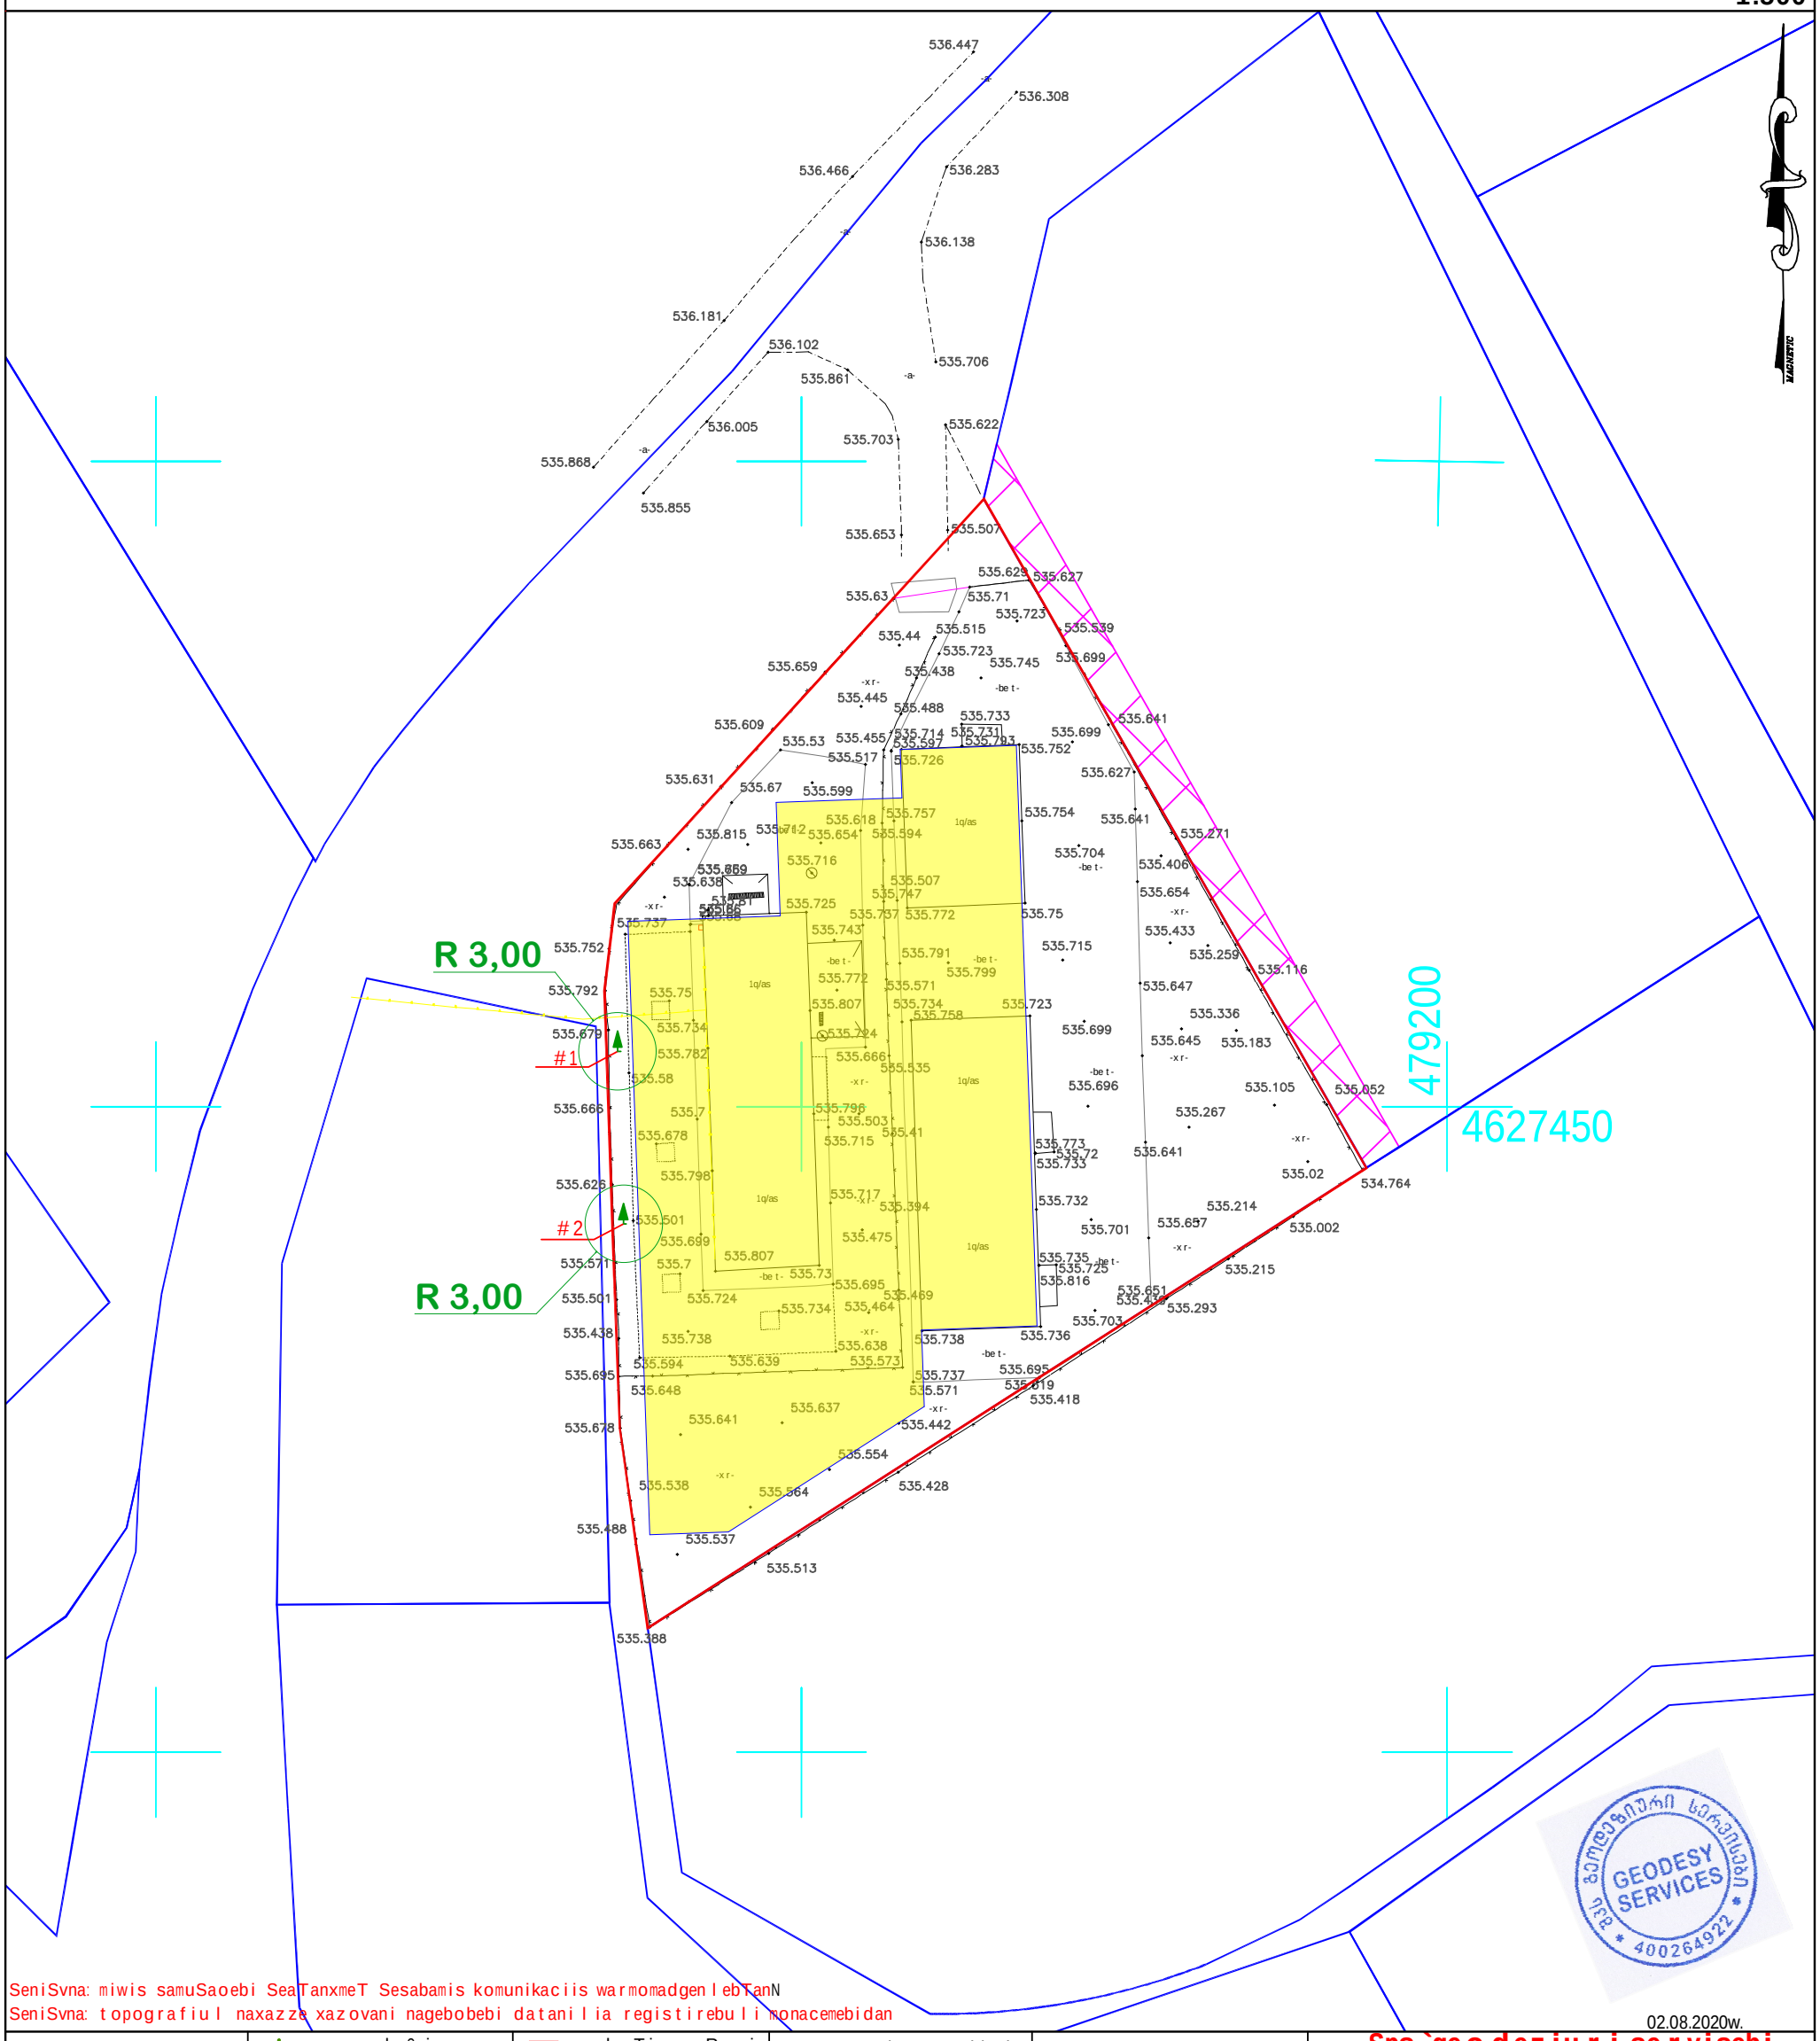

SeniSvna: miwis samuSaoebi SeaTanxmeT Sesabamis komunikaciis warmomadgenlebTanN

SeniSvna: topografiul naxazze xazovani nagebobebi datanilia registirebuli monacemebidan

02.08.2020w.

pirobiTi aRniSvnebi					
kanalizacia	buCqi	nakveTis sazRvari	Robe-mavTulbade	transformatori	
denis kabeli	gazoni	Senoba	xis Robe	radio - teleanZa	
gazis mili	sameTvalyureo Webi	arka	bordiuri	lampionebi	
wylis mili	Sadrevani	farduli	betoni	eleqtro boZi	
კავშირგაბმულობა	onkani	kibe	kedeli	rkinigza	
	wyaro an Wa	vazi	sayrdeni kedeli	izohifsi	
	benzingasamarTi sadguri	foTlovani xe	biliki	SuqniSani	
	maRali Zabvis gadamcemi	wiwvovani xe	gzis konturi	sagzao niSani	
		xexilis xe	flate		
		palma			

Sps `geodeziuri servisebi~

Seasrula		v. gaboSvili
direqtori		q. giorgaZe

mis: q. Tbilisi, mtkvris q. #4
GEODESYSERVICES@GMAIL.COM
Tel.592 70 00 23, 514 36 56 56