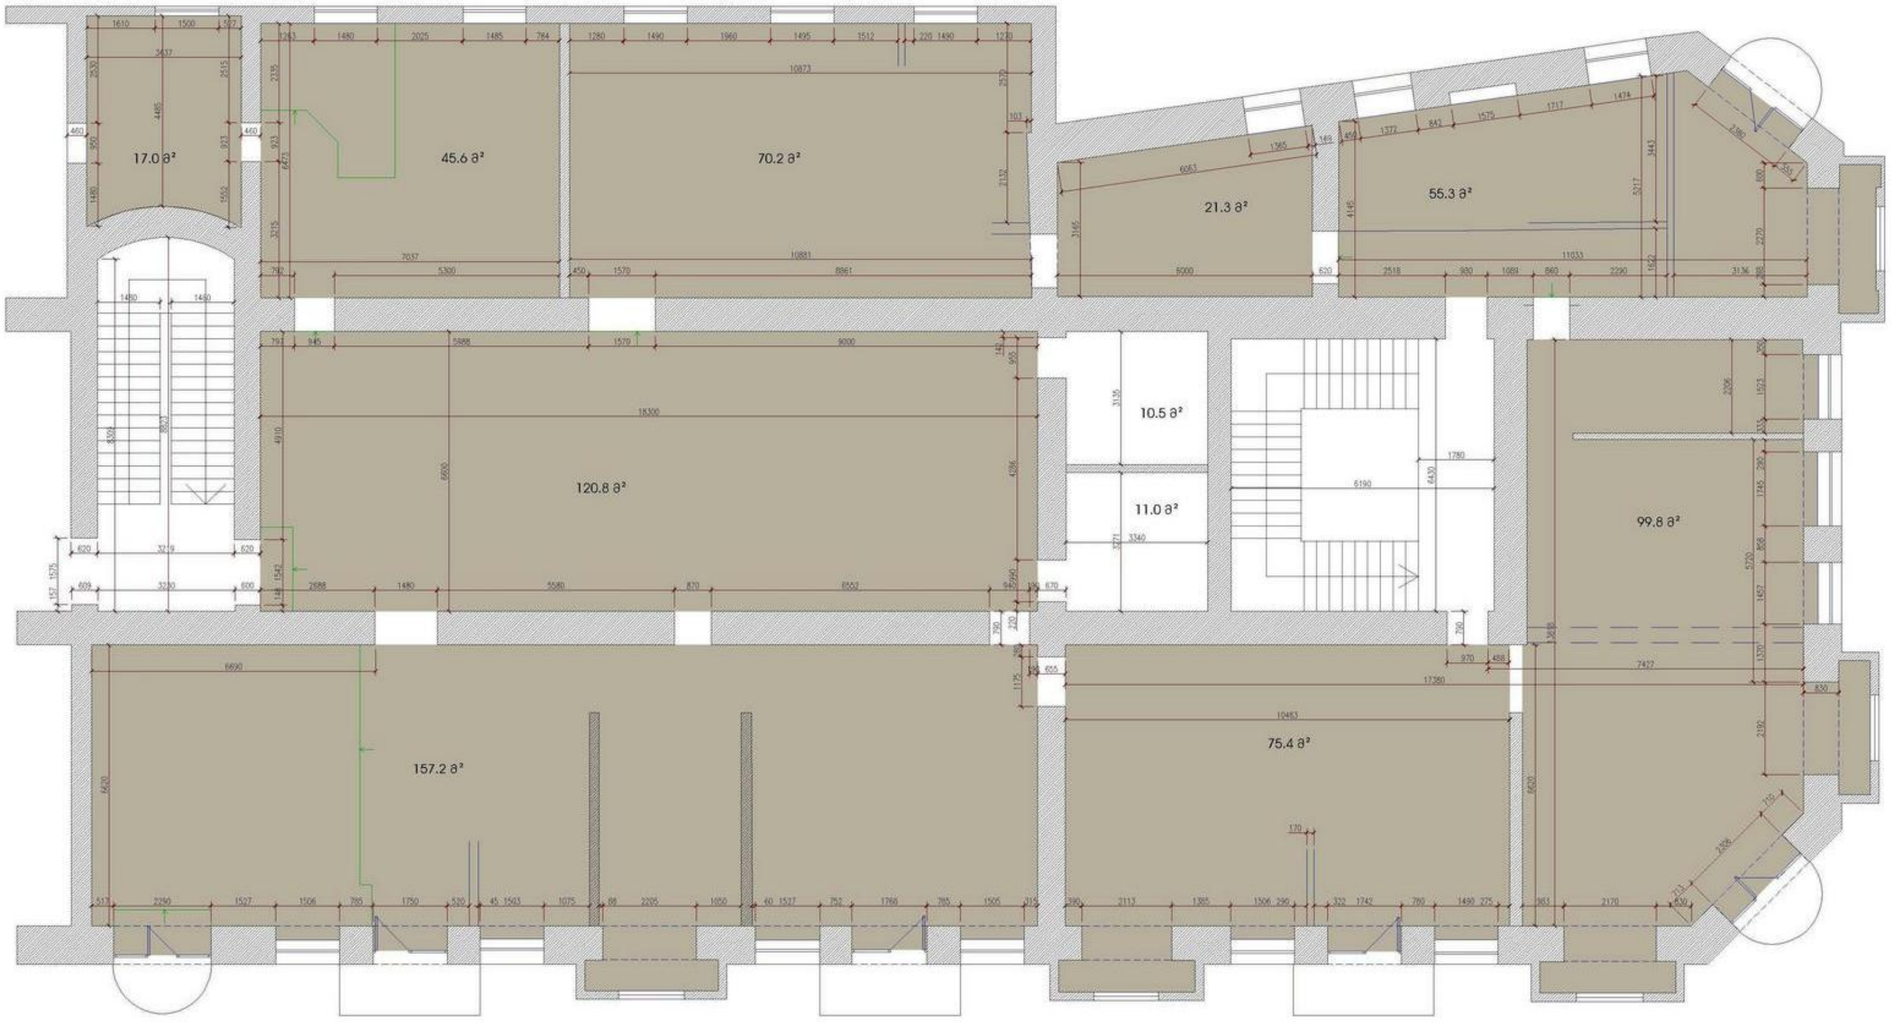


შპს "ურბანი.ჯი" LTD "URBANY.GE"
მ.ტ.: 87 90 23 10 10, მობ.: 595 335 660, 593 333 287
E-MAIL: info@urbany.ge, WWW.URBANY.GE

ს.ს. "ბაზისბანკი"-ს სათაო ოფისი

უძრავი ქონების საკადასტრო კოდი:
01.17.01.093.001

მის.: თბილისი,
ქეთევან წამებულის გამზირი №1


შენიშვნა:
ანაზომი მოყოლებულია დამკვეთის მიერ

სარდაფის
სართულის გეგმა
მ. 1:100

თანამდებობა	გვარი	ხელმოწერა	ბჭარდ
პროექტმძღვ.	დ. ბოქაძე		პროექტ.
შესრულებულია	დ. ბოქაძე		შეარ.
			მ. №___

თბილისი 2013 წ.

Nulla Dies Sine Linea

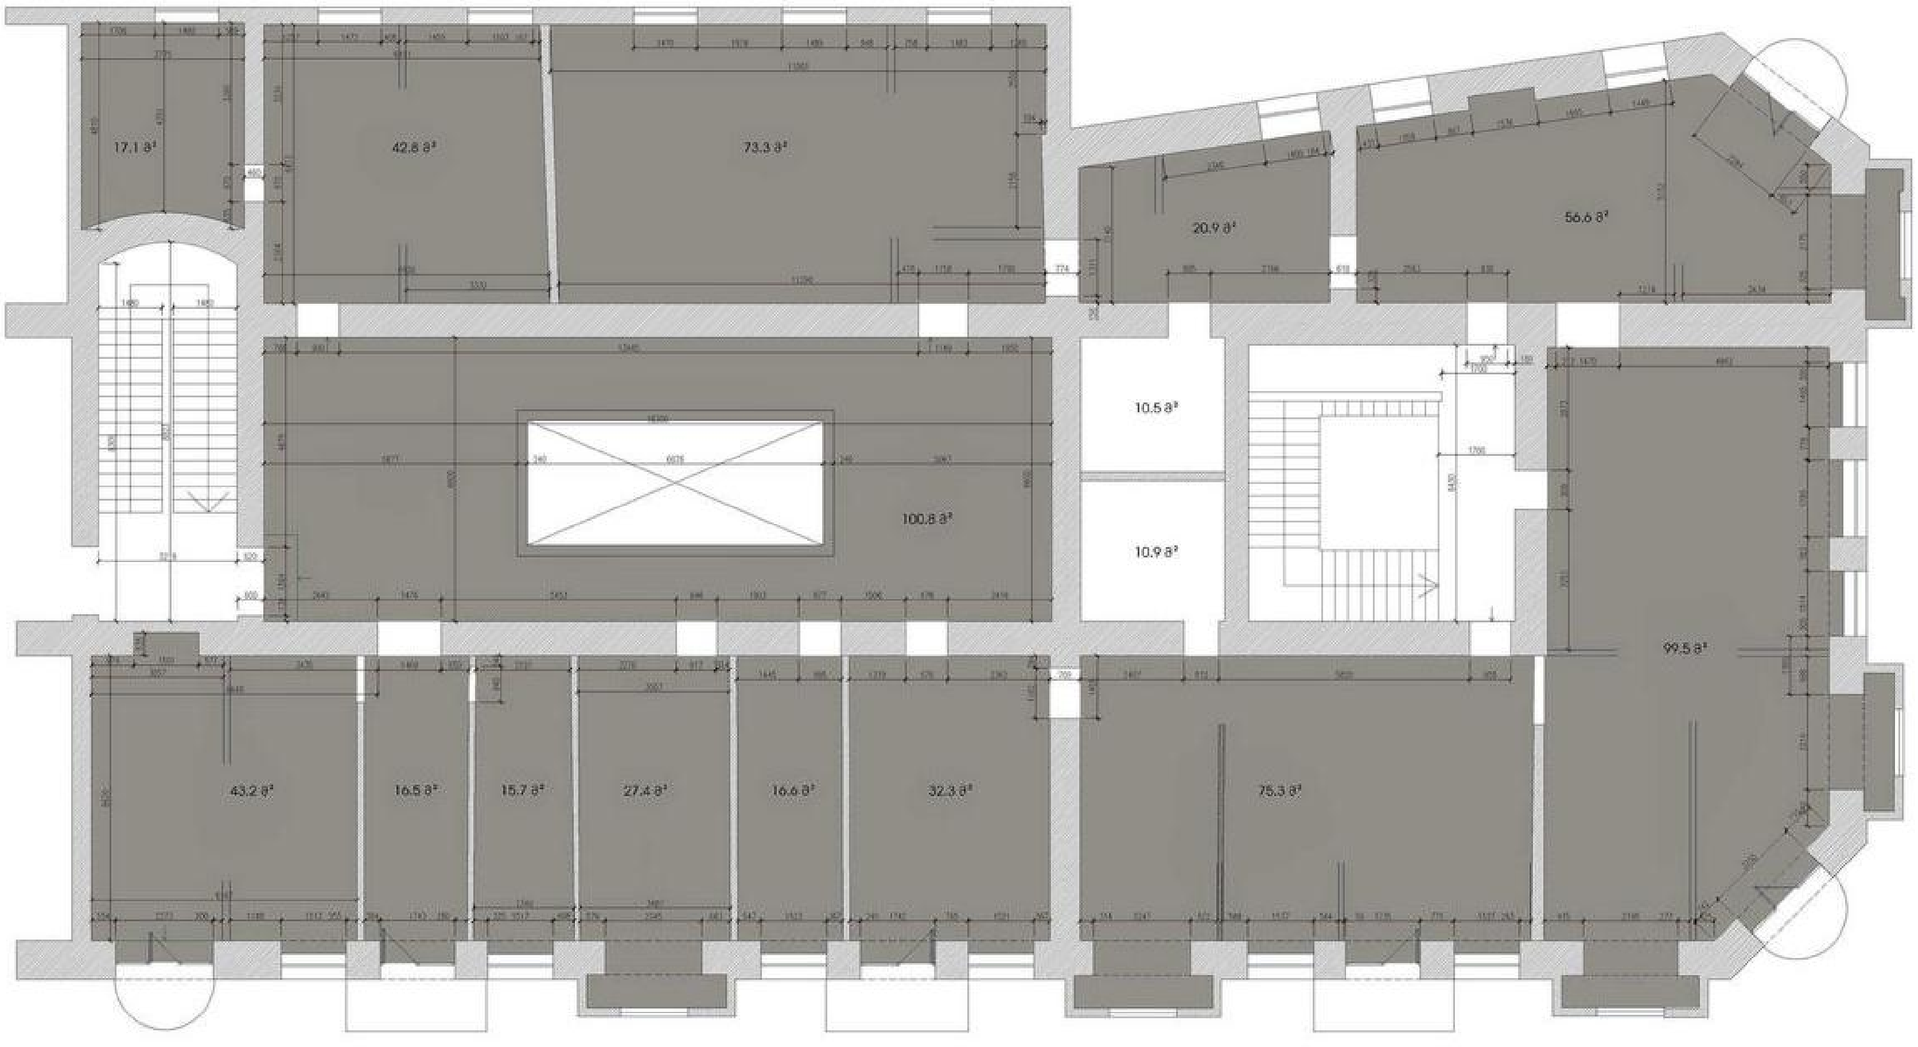

შპს "ურბანი.ჯი" LTD "URBANY.GE"

ს/ნ: 87 90 23 10 10, მობ.: 595 335 660, 593 333 287
E-MAIL: info@urbany.ge, WWW.URBANY.GE

ს.ს. "ბაზისბანკი"-ს სათაო ოფისი

01.17.01.093.001


შენიშვნა:

ანაზომი მოწოდებულია დამკვეთის მიერ

პირველი
სართულის გეგმა
მ. 1:100

ივლისი 2013 წ.

Nulla Dies Sine Linea














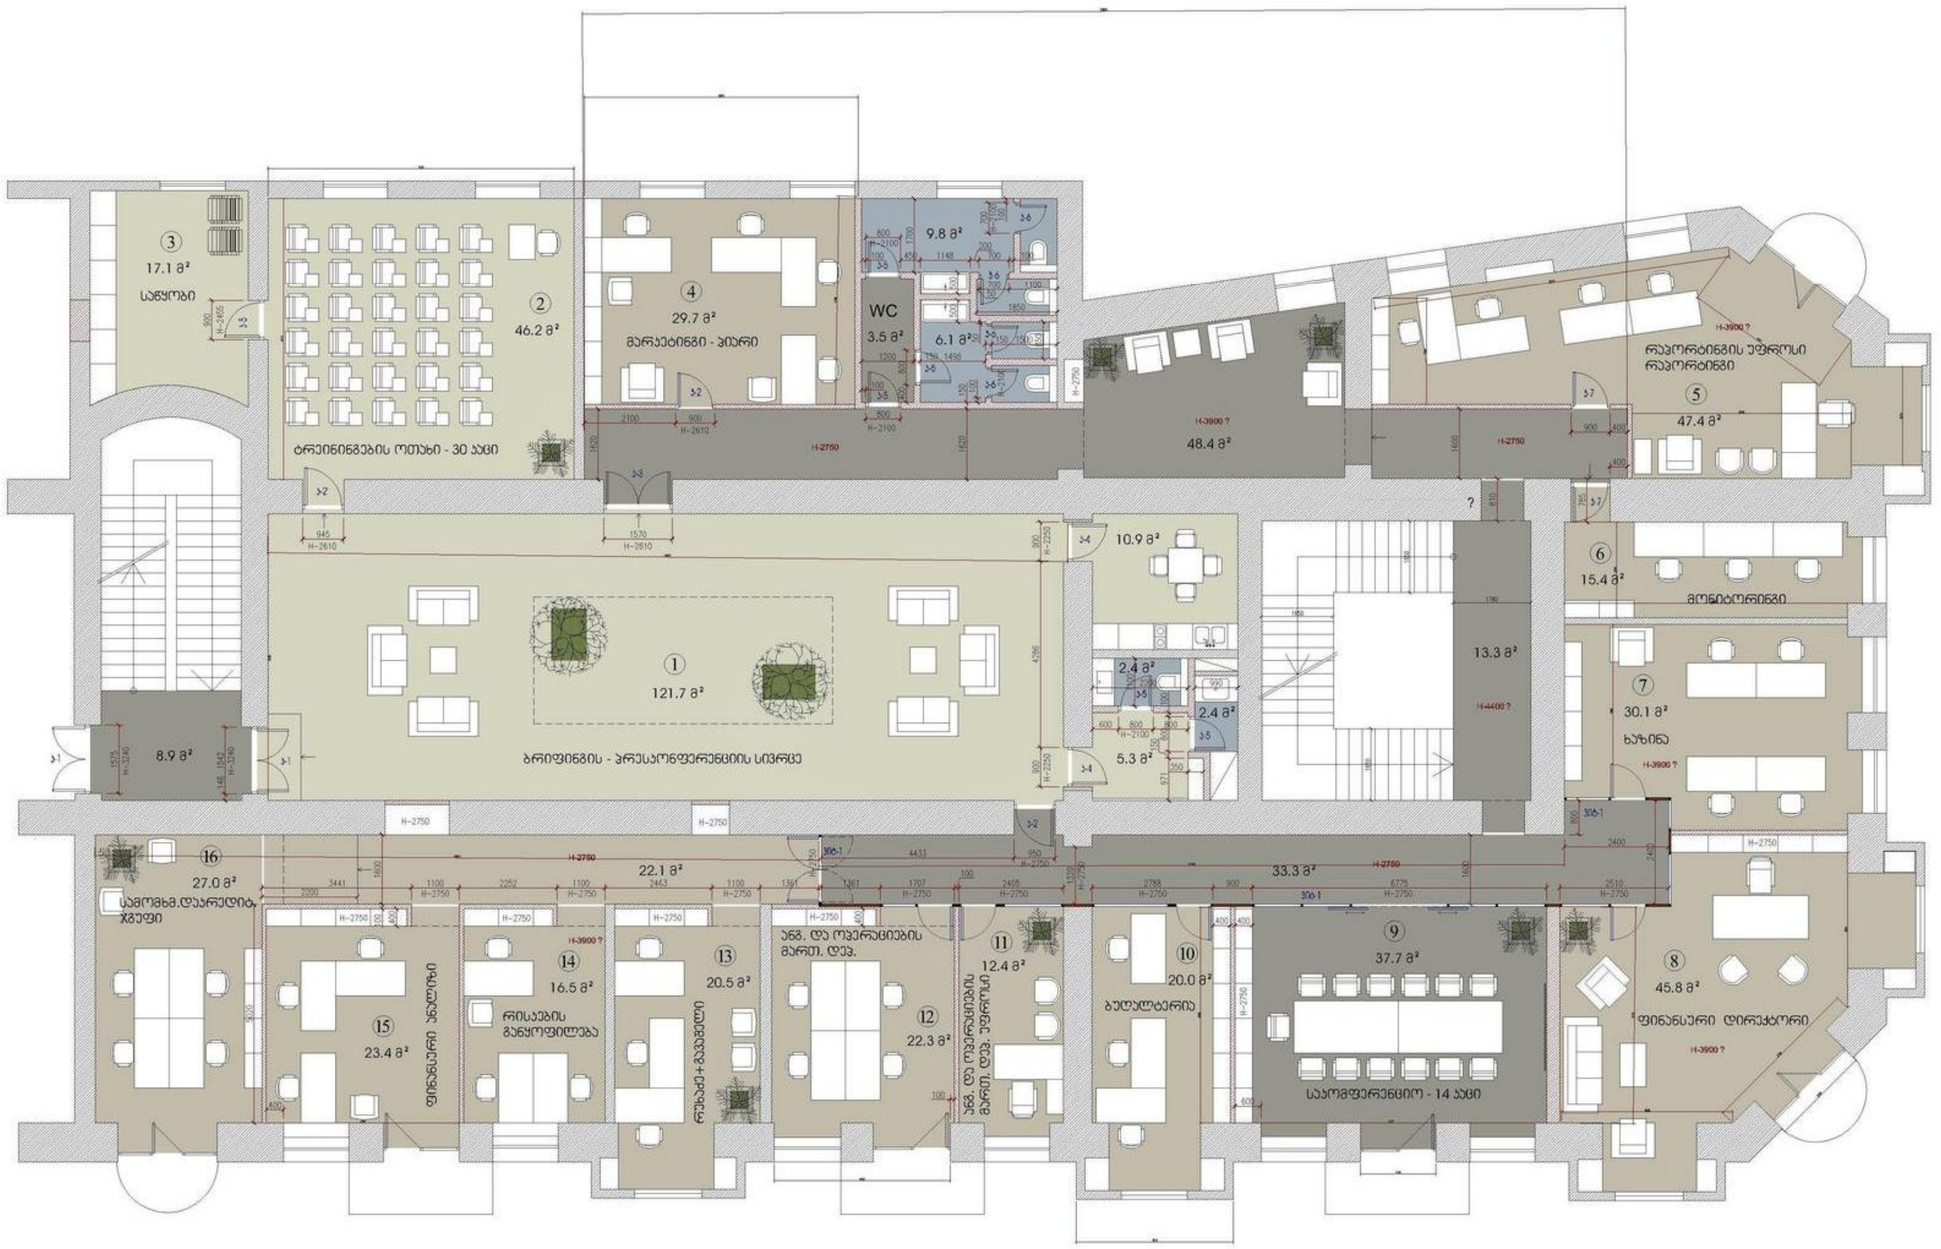

URBANY.GE

შპს "ურბანი.ჯი" LTD "URBANY.GE"

მ.ფ.: 87 90 23 10 10, მობ.: 595 335 660; 593 333 287
E-MAIL: info@urbany.ge, WWW.URBANY.GE

ს.ს. "გაზისბანკი"-ს სათაო ოფისი

უძრავი ქონების საკადასტრო კოდი:
01.17.01.093.001

მის.: თბილისი,
ქეთევან წამებულის გამზირი №1

შენიშვნა:
ანაზომი მოწოდებულია დამკვეთის მიერ

მესამე
სართულის გეგმა
მ. 1:100

თანამდებობა	სახელი	ხელმოწერა	ტახ.
არქიტექტ.	ზ. ბოძაძე		პროექ.
შესრულ.:	ზ. ბოძაძე		შეთან.
			მ. N___

თბილისი 2013 წ.

Nulla Dies Sine Linea