მიწის ნაკვეთის ტოპოგრაფიული გეგმა

ქალაქი თბილისი, II ქვალონის ქუჩა №1, (ს/კ: 01.16.04.001.001)
სს „ქარავანი“-ს (ს/ნ: 202886804) საკუთრებაში არსებული 4810 კვ.მ. არასასოფლო-სამეურნეო
დანიშნულების მიწის ნაკვეთის და მისი მიმდებარე ტერიტორიის ტოპოგრაფიული გეგმა

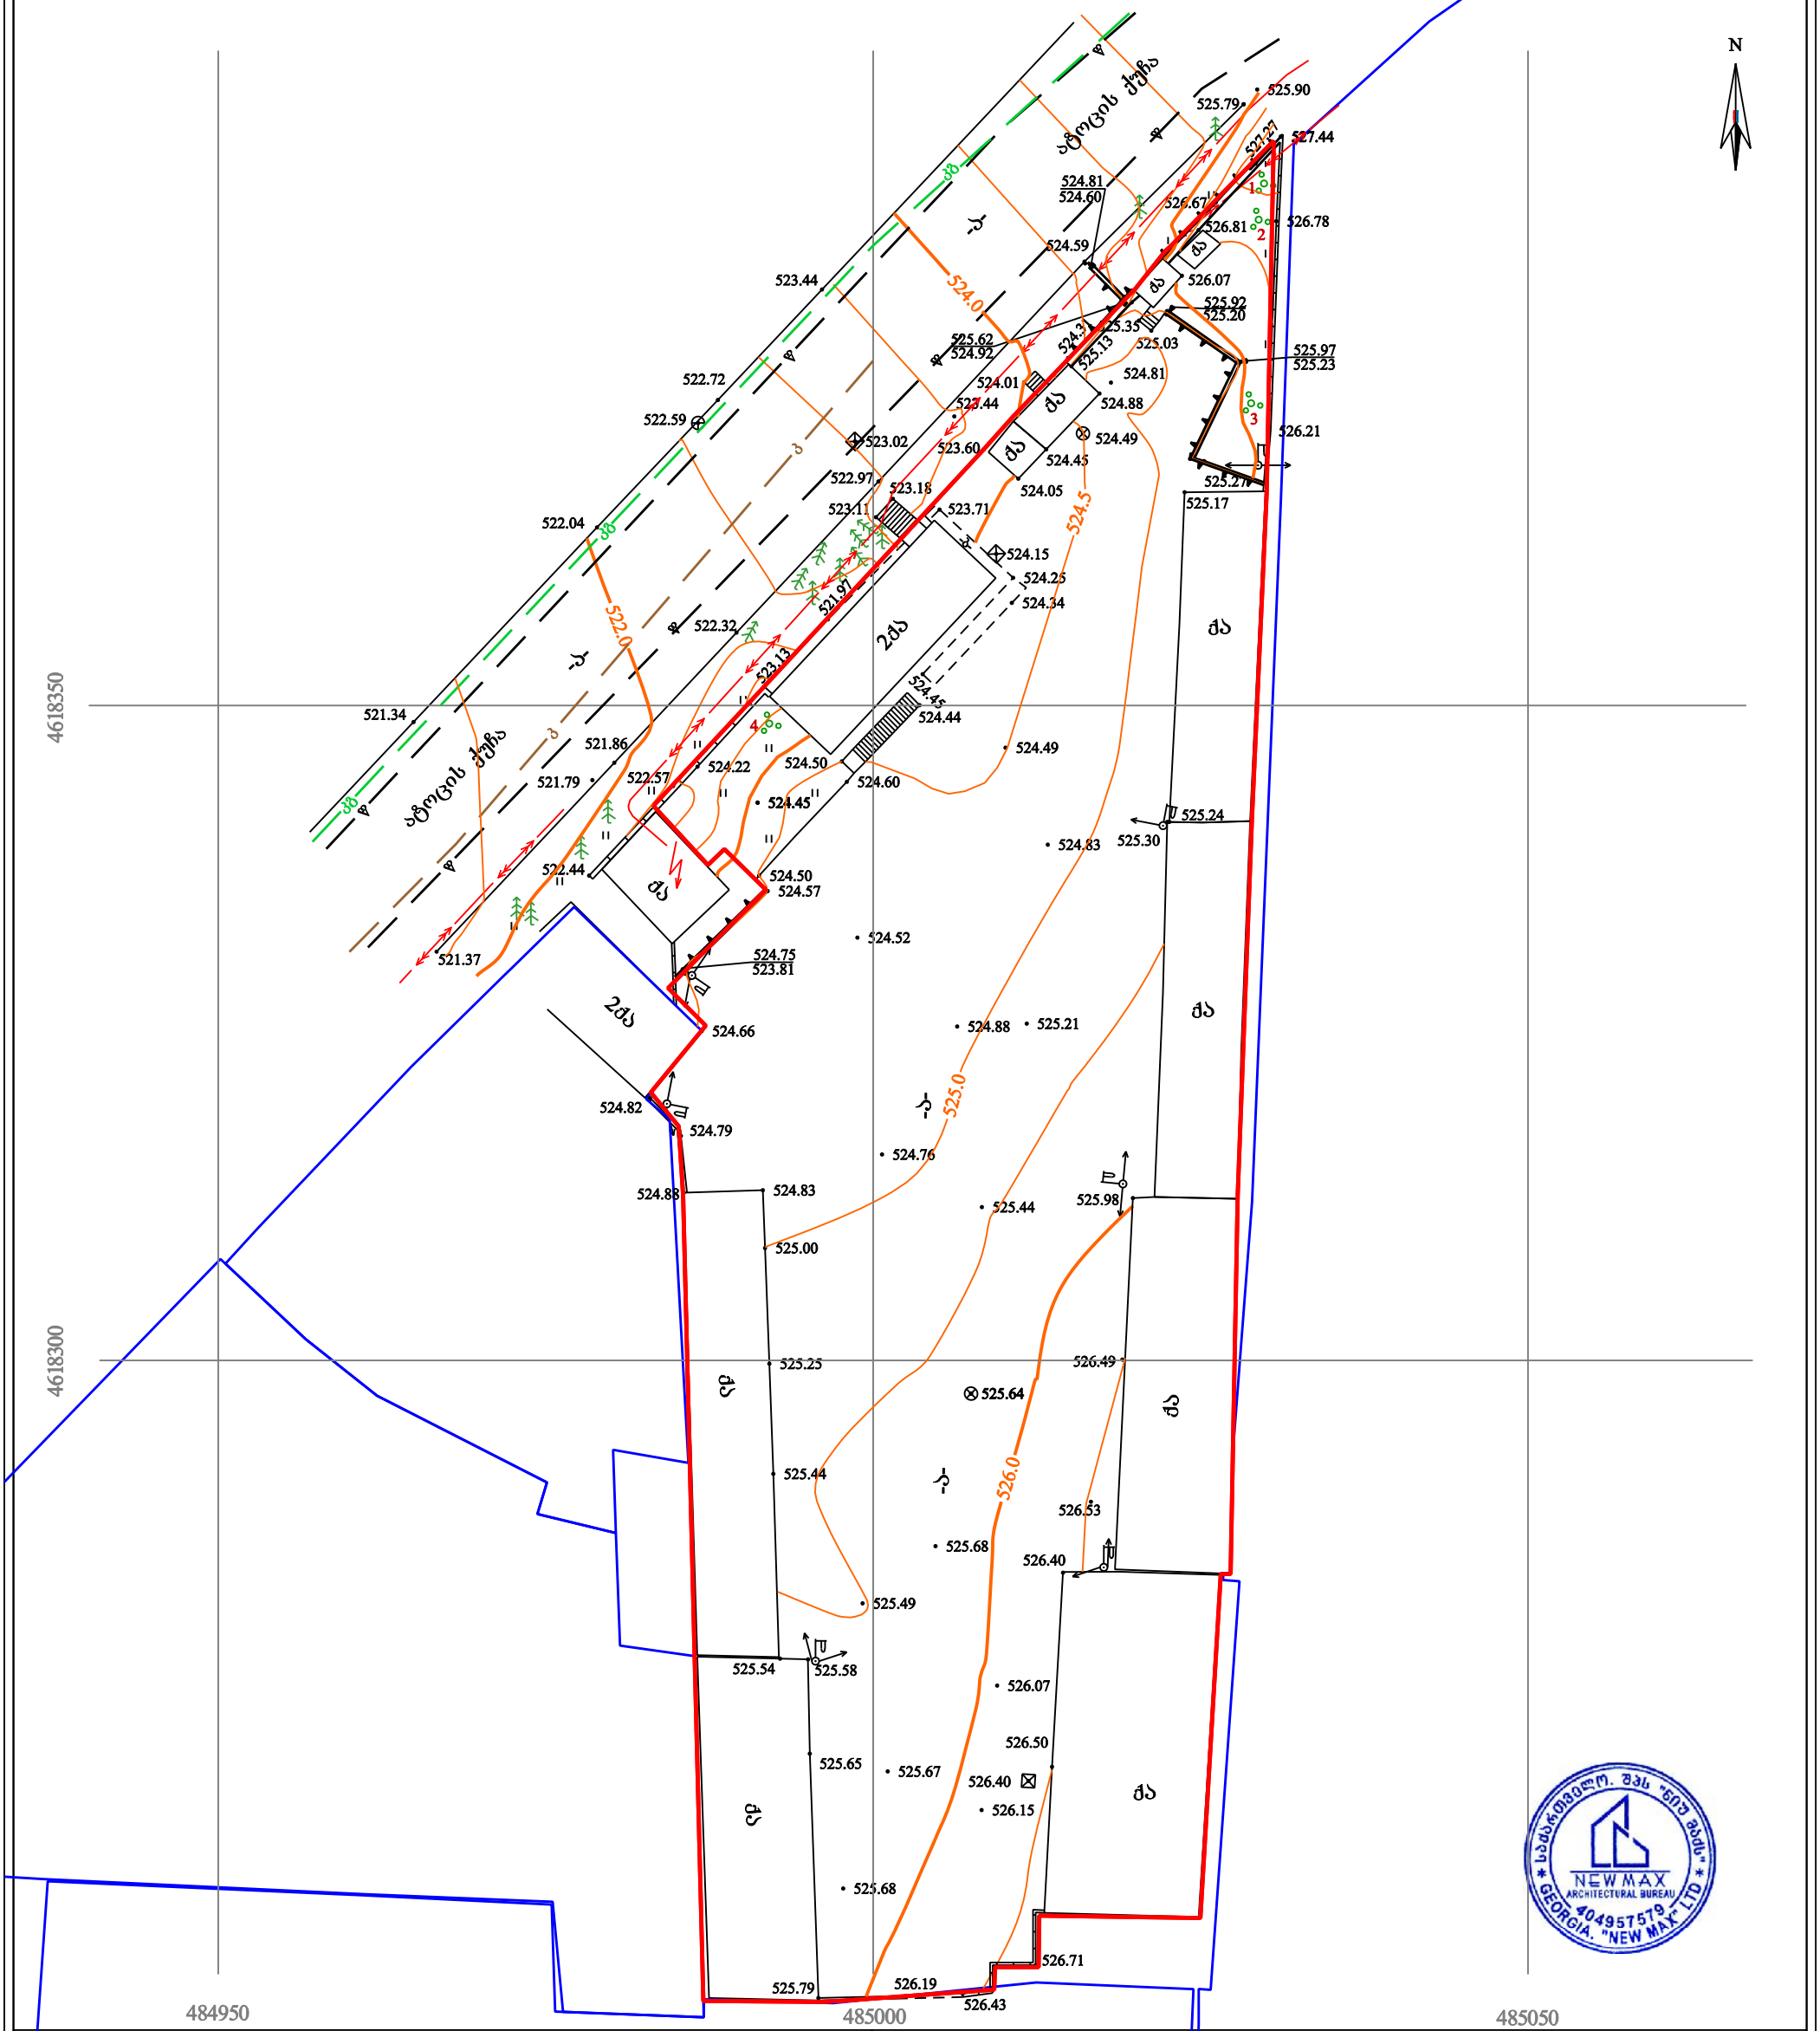
N
ა/ტოცის ქუჩა
ა/ტოცის ქუჩა
ქ. ვალონის ქუჩა
ქ. ვალონის ქუჩა
ქ. ვალონ

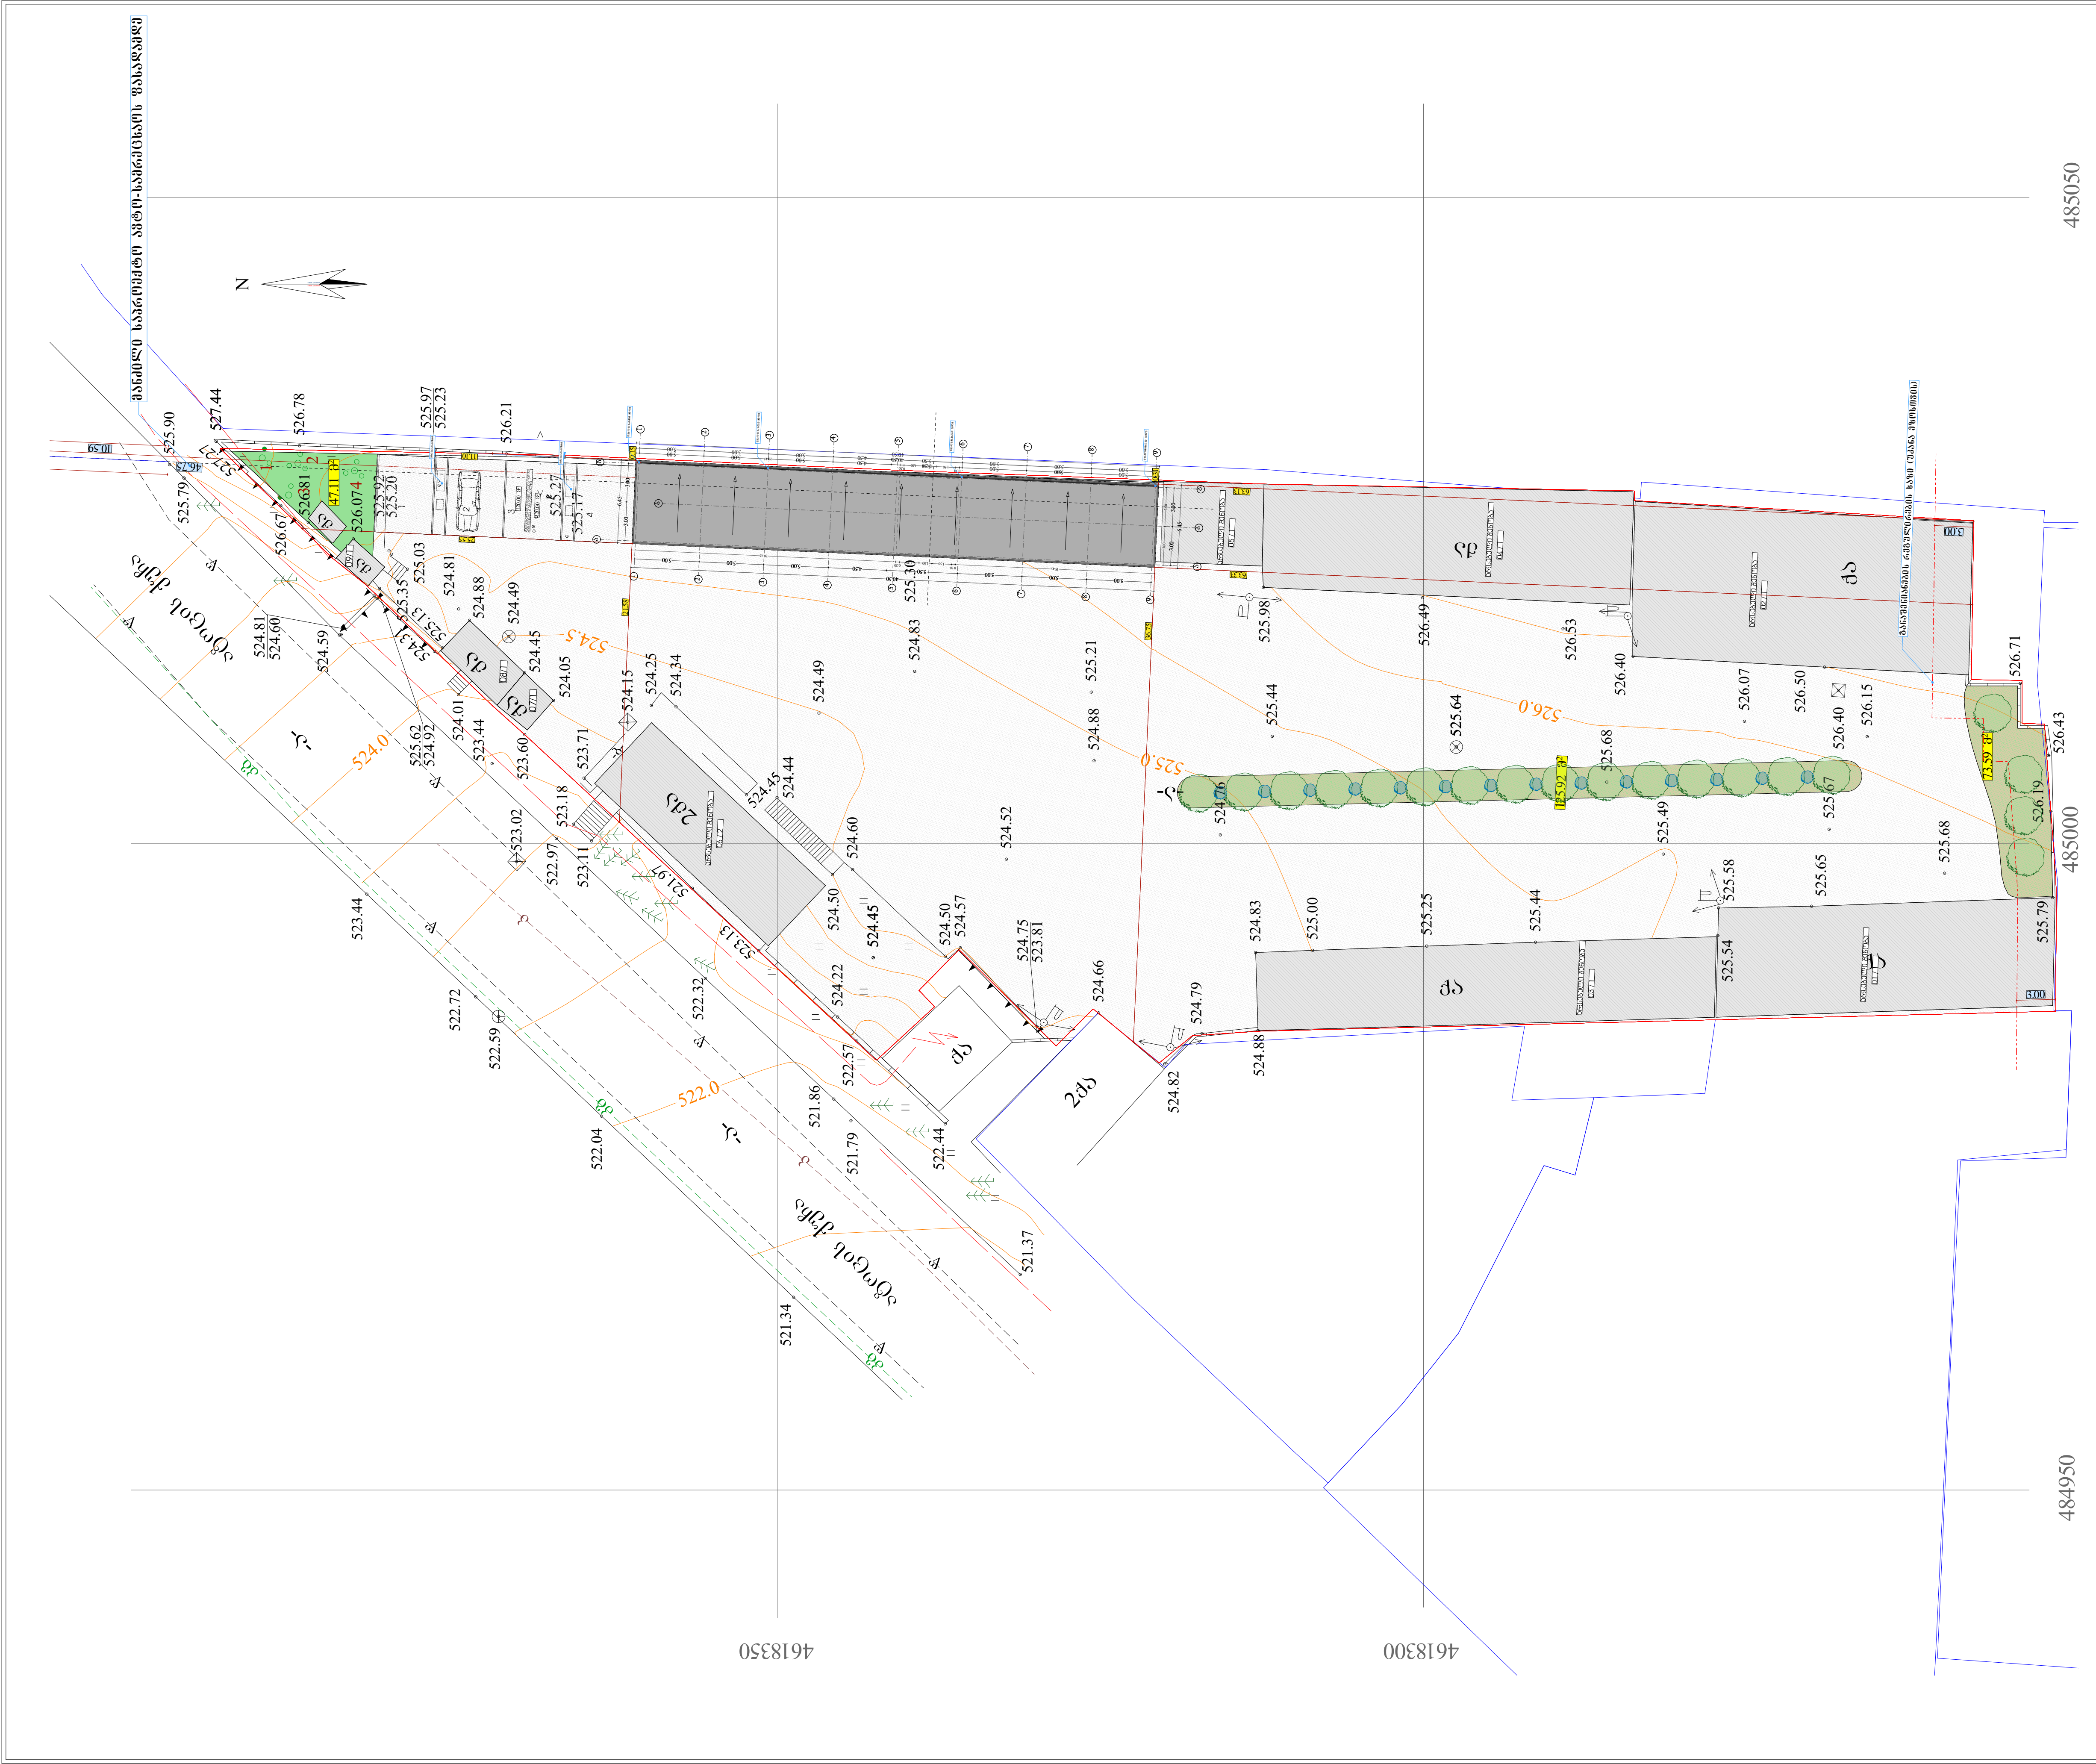

შპს „ნიუ მაქს"
საქართველო, თბილისი, მგალობლიშვილის ქ. 3, ოფისი №3 ს/ნ: 404957579

www.newmax.ge info@newmax.ge
mob / cell phone: +995 557 30 30 30

LTD "NEW MAX"
N3 Office , 3 Mgaloblishvili str, Tbilisi, Georgia. ID: 404957579

შენიშვნები — **Notes**

- ზომები მოცემულია მ-ში
- ტერიტორიის აზომვები მოწოდებულია დამკვეთის მიერ
- ავინის ფართი დათვლილია 100%
- ბინის ფართში არ შედის აივნის ფართი
- მშენებლობის პროცესში ნებისმიერი ცვლილება შეთანხმებული უნდა იყოს არქიტექტორთან

ექსპლიკაცია — **Explication**

ტექნიკურ-ეკონომიკური მაჩვენებლები — **Technical-econimic indicators**

პროექტის დასახელება / Project	თვითმომსახურების ავტო-სამრეცხაო
დამკვეთი / Client	სააქციო საზოგადოება "ქარავანი" (I.D. 202886804)
მისამართი / Address	ქალაქი თბილისი , II ქვალონის ქუჩა №1 (ს.კ. 01.16.04.001.001)

თანამდებობა Position	სახელი გვარი Name Nurame	ხელმოწერა Signature
დირექტორი Director	გიორგი კირკიტაძე Giorgi Kirkitadze	[signature]
პროექტის ავტორი Author	როლანდი კონჯარია Rolandi Konjaria	[signature]
არქიტექტორი Architector	როლანდი კონჯარია Rolandi Konjaria	[signature]
არქიტექტორი Architector		
კონსტრუქტორი Constructor		

არქიტექტურული ნაწილი
architecture

ნახაზი Drawing	თარიღი Date of issue	04/10/2020
გენ. გეგმა 1:500	მასშტაბი Scale	1:200
	სტადია Stage	პროექტი
	ფორმატი Paper size	A3
	ფაილის სახელი File name	
	ფურცელი Pages	