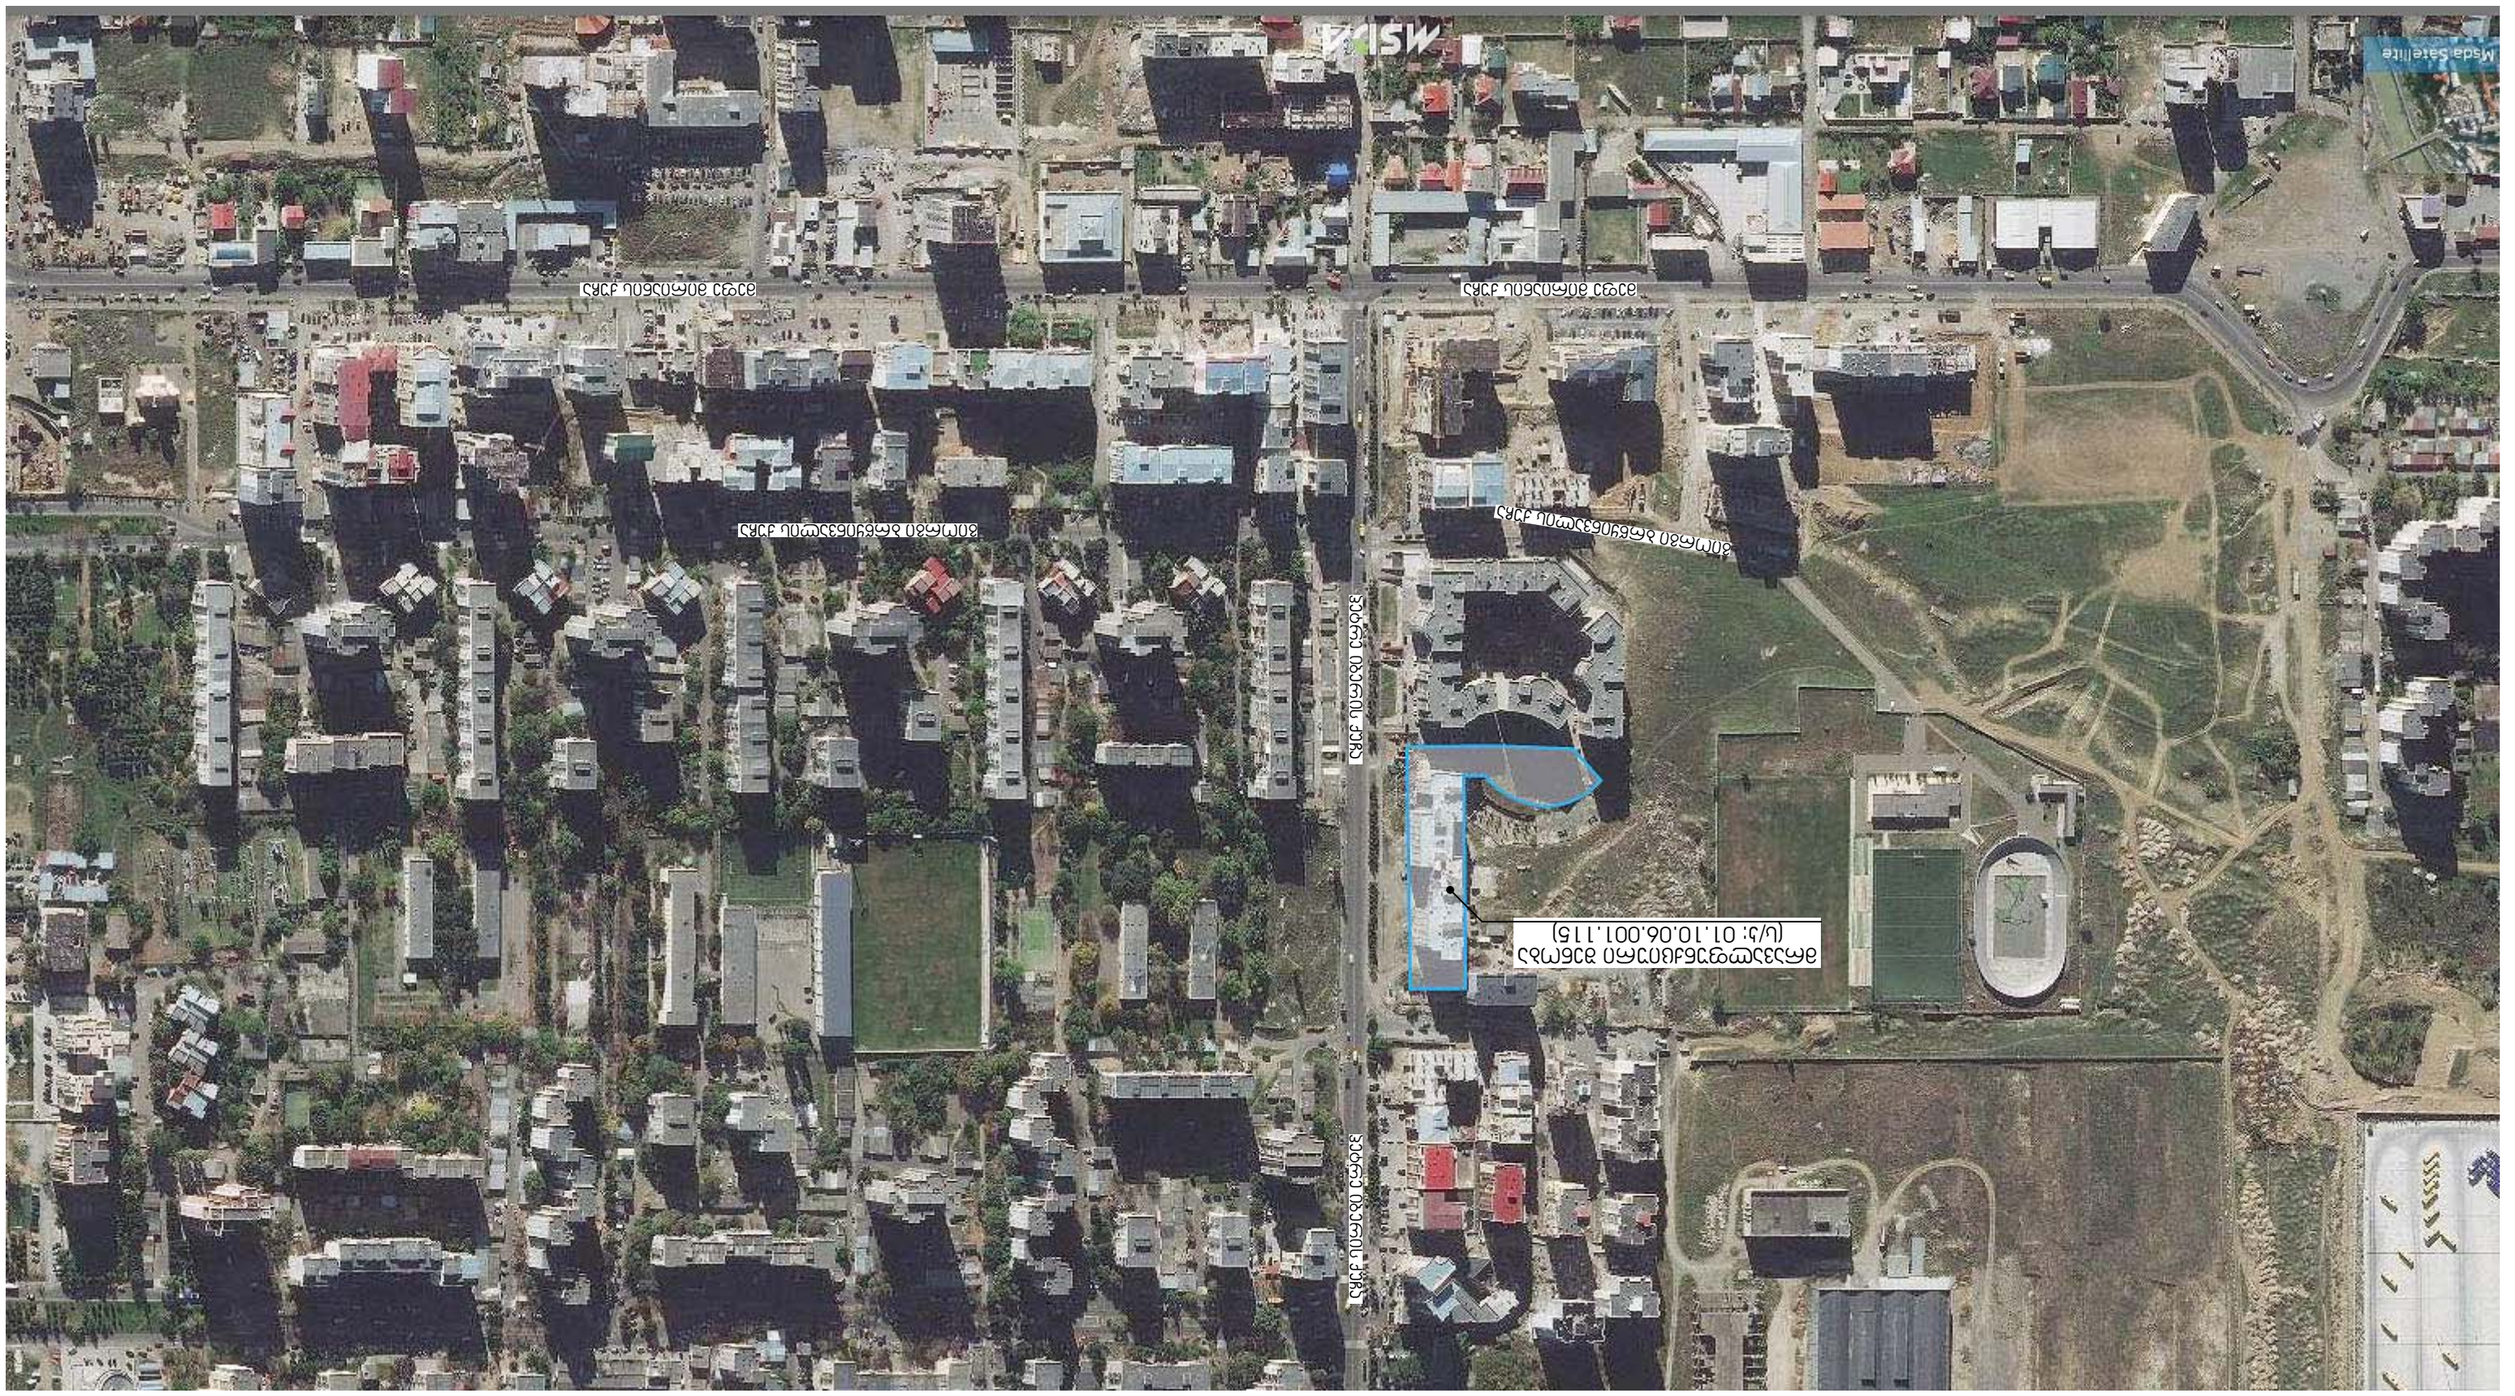
Mpda Satellite
MSIA

9ძ.ს.
6ძ.ს.
9ძ.ს.
2ძ.ს.
9ძ.ს.
9ძ.ს.
9ძ.ს.
9ძ.ს.
9ძ.ს.
91,203
11,895
101,100
132,227
23,200
30,432

ექსპლიკაცია

1. საცხოვრებელი შენობა
2. საგზაოსაღობრიმი ნაგებობა
3. ღია ავტოსადგომი
4. პავილიონი
5. რეკრეაცია
6. სატრანსფორმატორო
7. სათამაშო მოედანი

პ ე ტ რ ე ი ბ ე რ ი ს ქ უ ჩ ა

ღირექტორი	გ. რჩეულიშვილი		მრავალფუნქციური საცხოვრებელი კომპლექსი ღიღ ღიღომში ტელევიზორების მშენებარე ქარხნის მიმღებარედ (პორექტირება)				
არქიტექტორი	გ. გიორგაძე						
			არქიტექტურული ნაწილი	დაკვეთა №			
			გენ-გეგმა	სტადია	ფურც.	ფ-ბი	მასშტაბი
				პ	პ-2	24	1:500
			შპს "ცენტრ პოინტ ჯაუსი"-ს საპროექტო სტუდია				

ბინათმშენებლობითი პროექტის განთავსების გენერალური გეგმა
(საინვესტიციო ტერიტორიის ზედა ნაწილის ცალკეული ნაკვეთების ბინათმშენებლობითი პროექტის განთავსების გენერალური გეგმა)

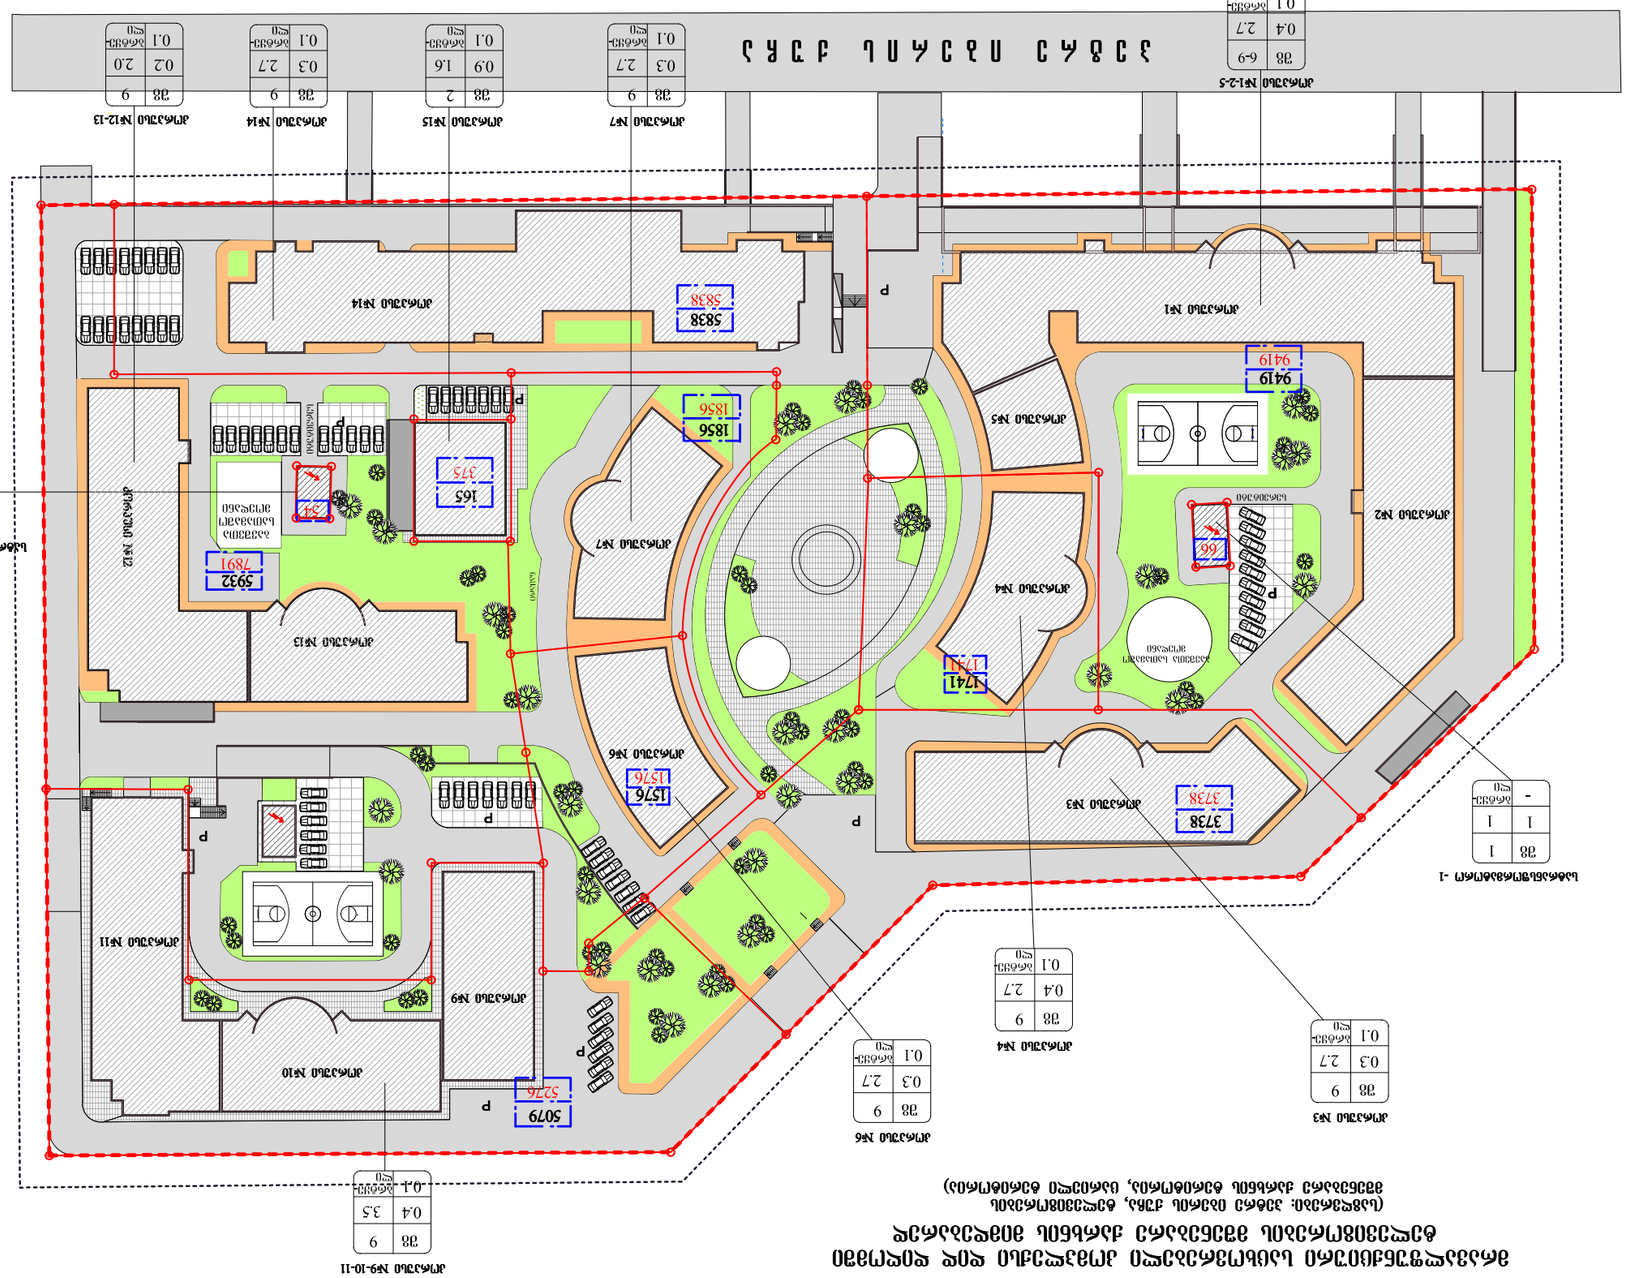
ეზო
ეზო
ეზო