







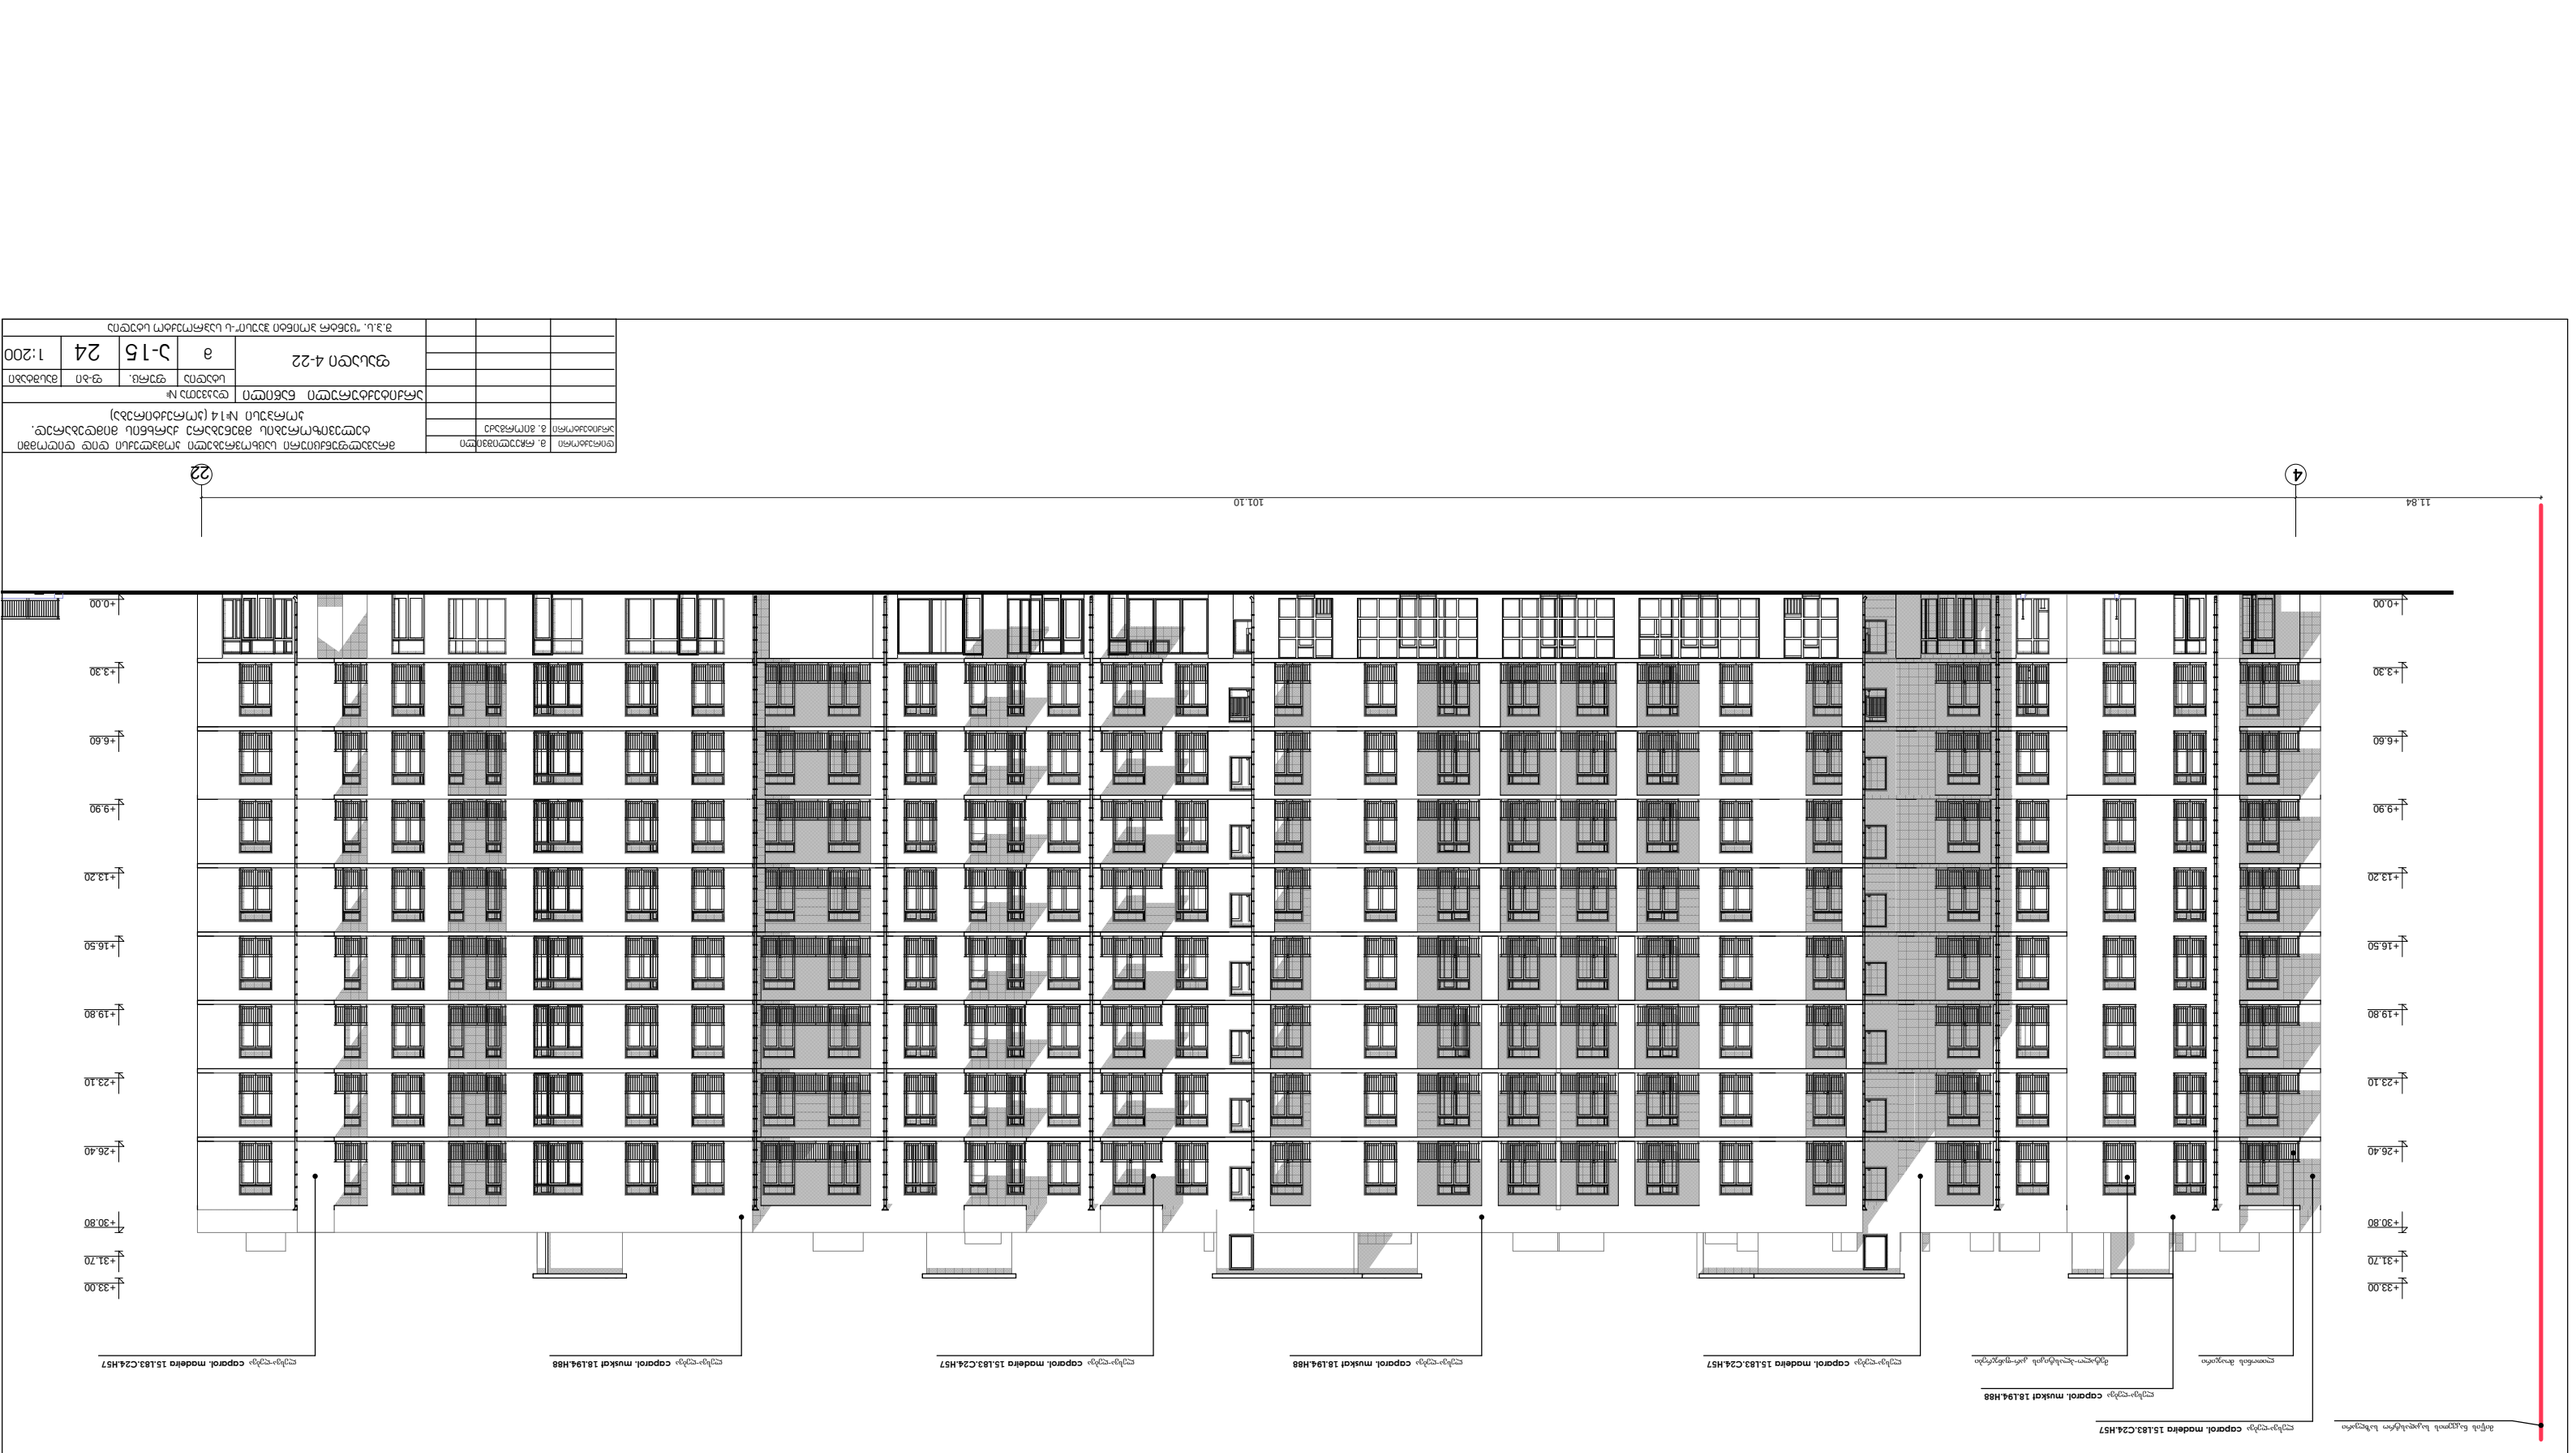
11.84
101.10
+0.00
+3.30
+6.60
+9.90
+13.20
+16.50
+19.80
+23.10
+26.40
+30.80
+31.70
+33.00

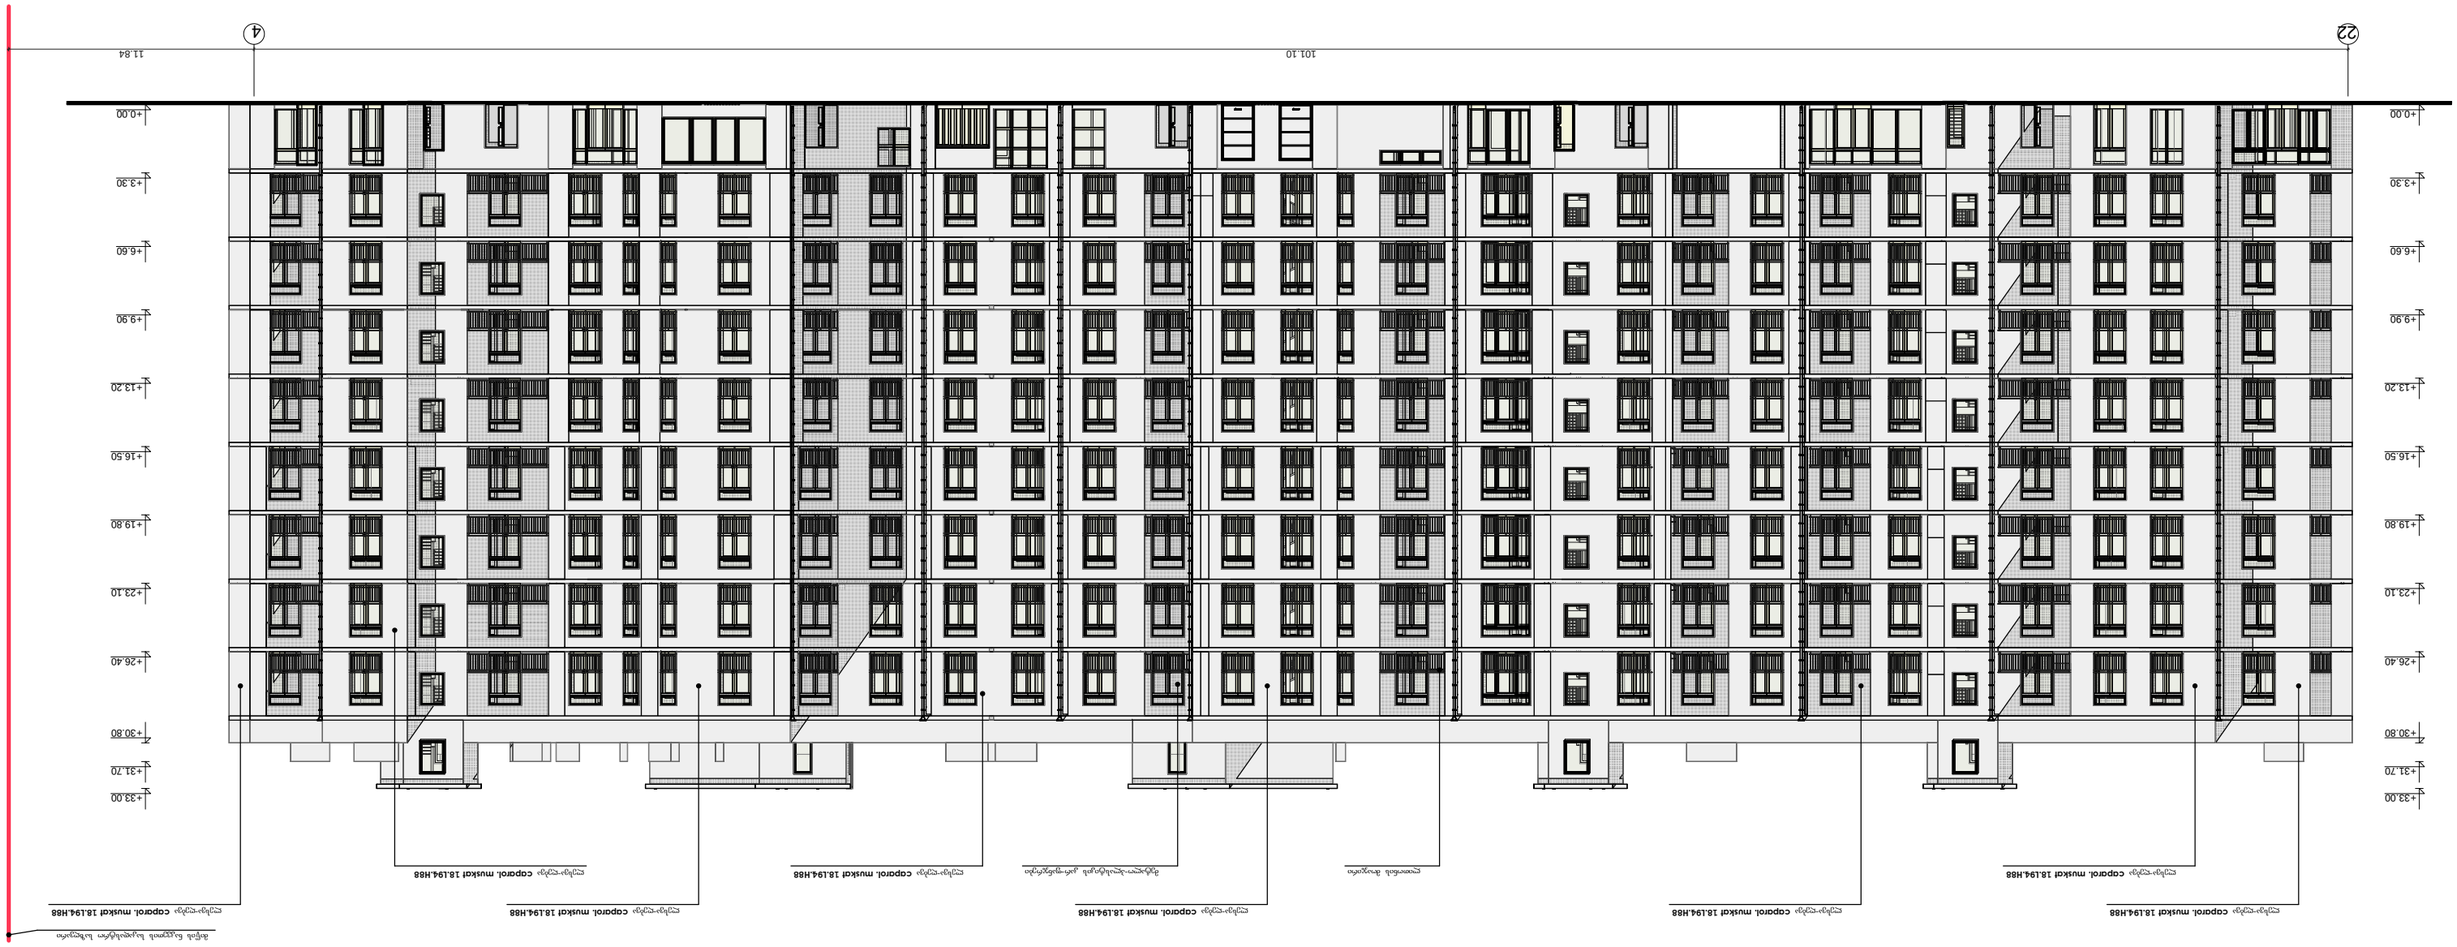
22
4
101.10
11.84
+0.00
+3.30
+6.60
+9.90
+13.20
+16.50
+19.80
+23.10
+26.40
+30.80
+31.70
+33.00

