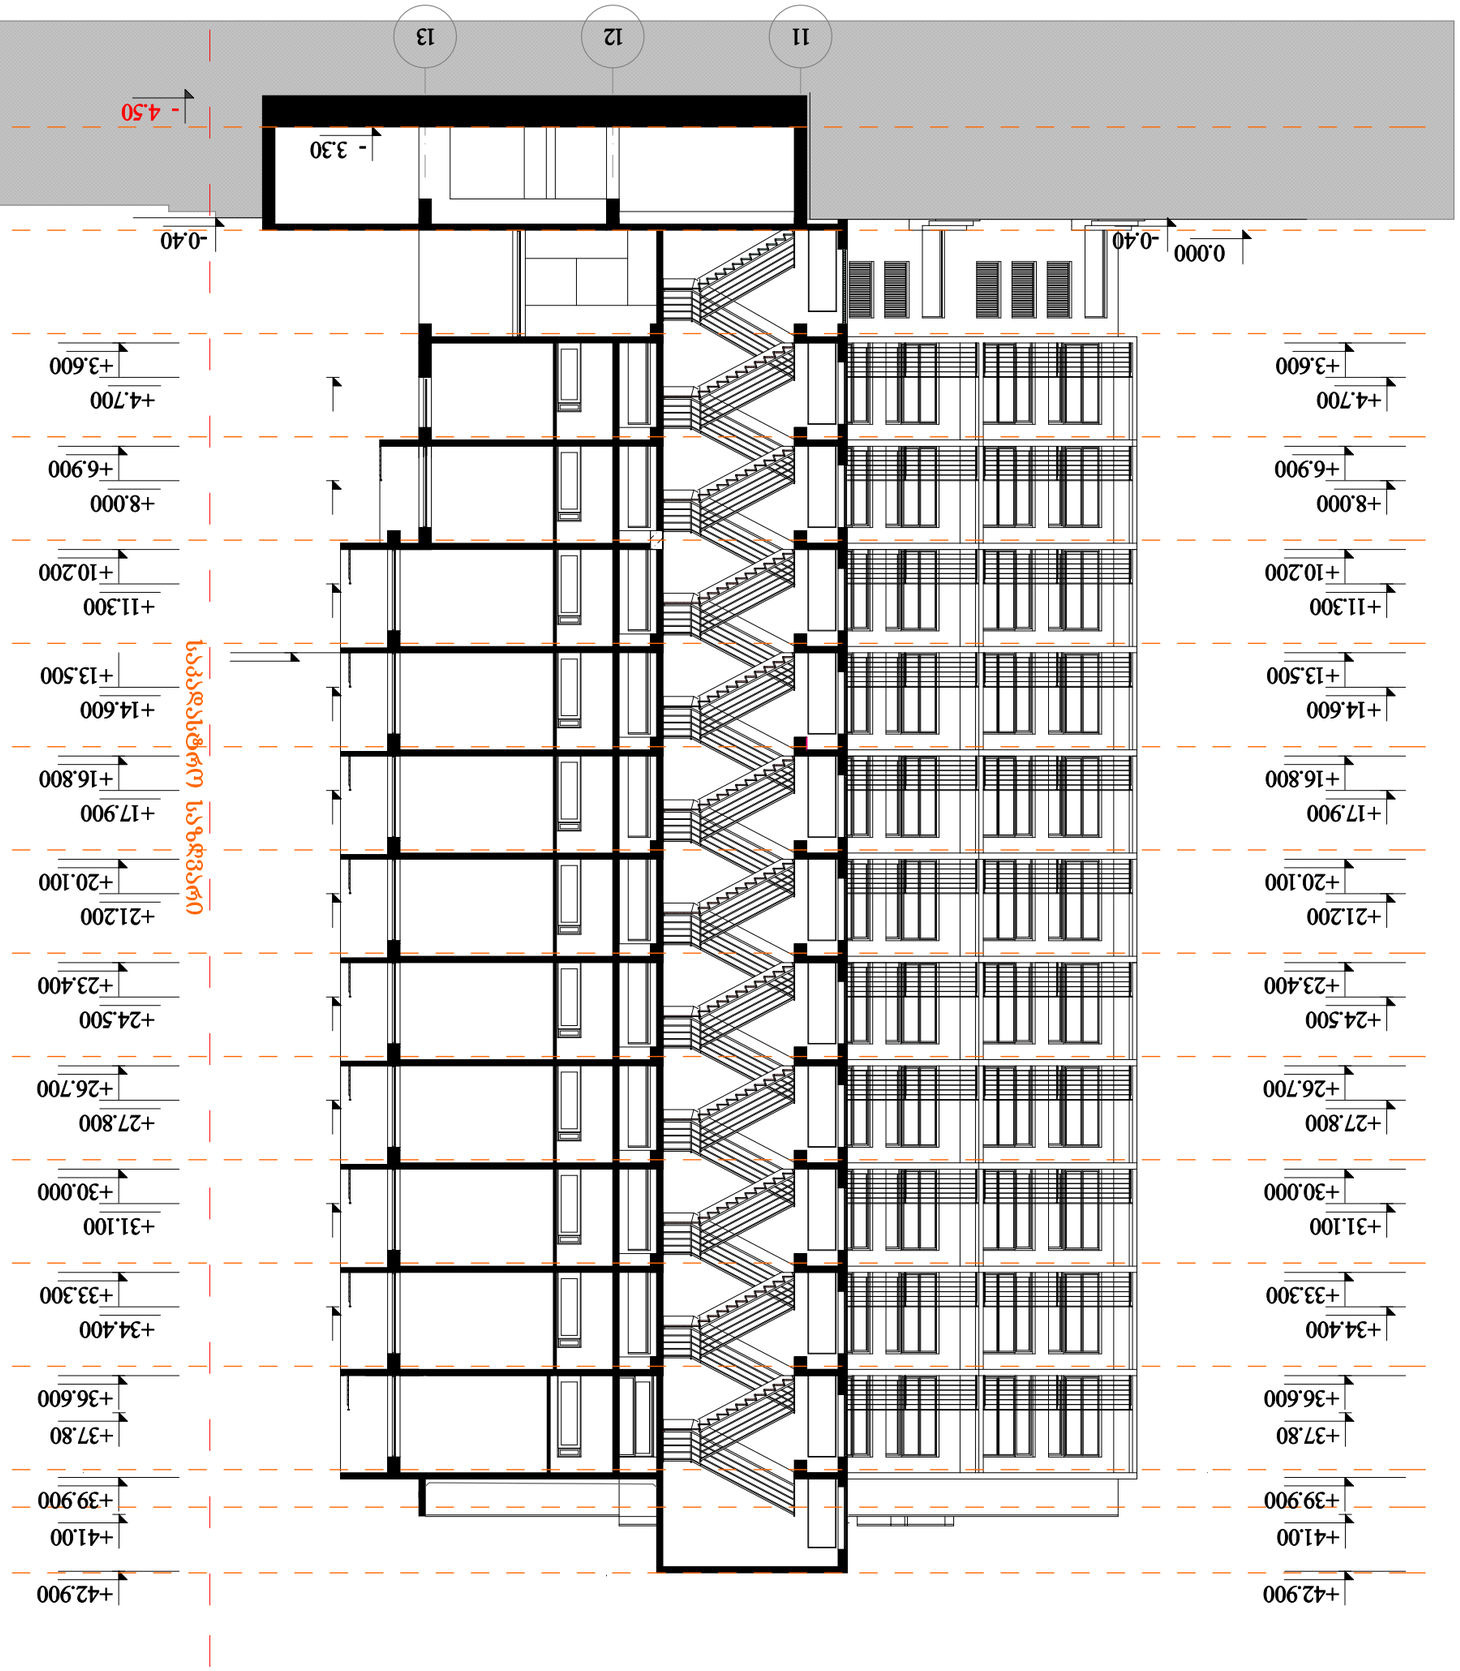

შპს "სოლარ დეველოპმენტ ჯორჯია"			შპს "სოლარ დეველოპმენტ ჯორჯია"
ქ.თბილისი, ისანი-სამგორის რაიონი,			ქ.თბილისი, ისანი-სამგორის რაიონი,
ნაკვეთი 1/1/14/1			ნაკვეთი 1/1/14/1
ქ.თბილისი, ისანი-სამგორის რაიონი,			ქ.თბილისი, ისანი-სამგორის რაიონი,
ნაკვეთი 1/1/14/1			ნაკვეთი 1/1/14/1