



























































































































































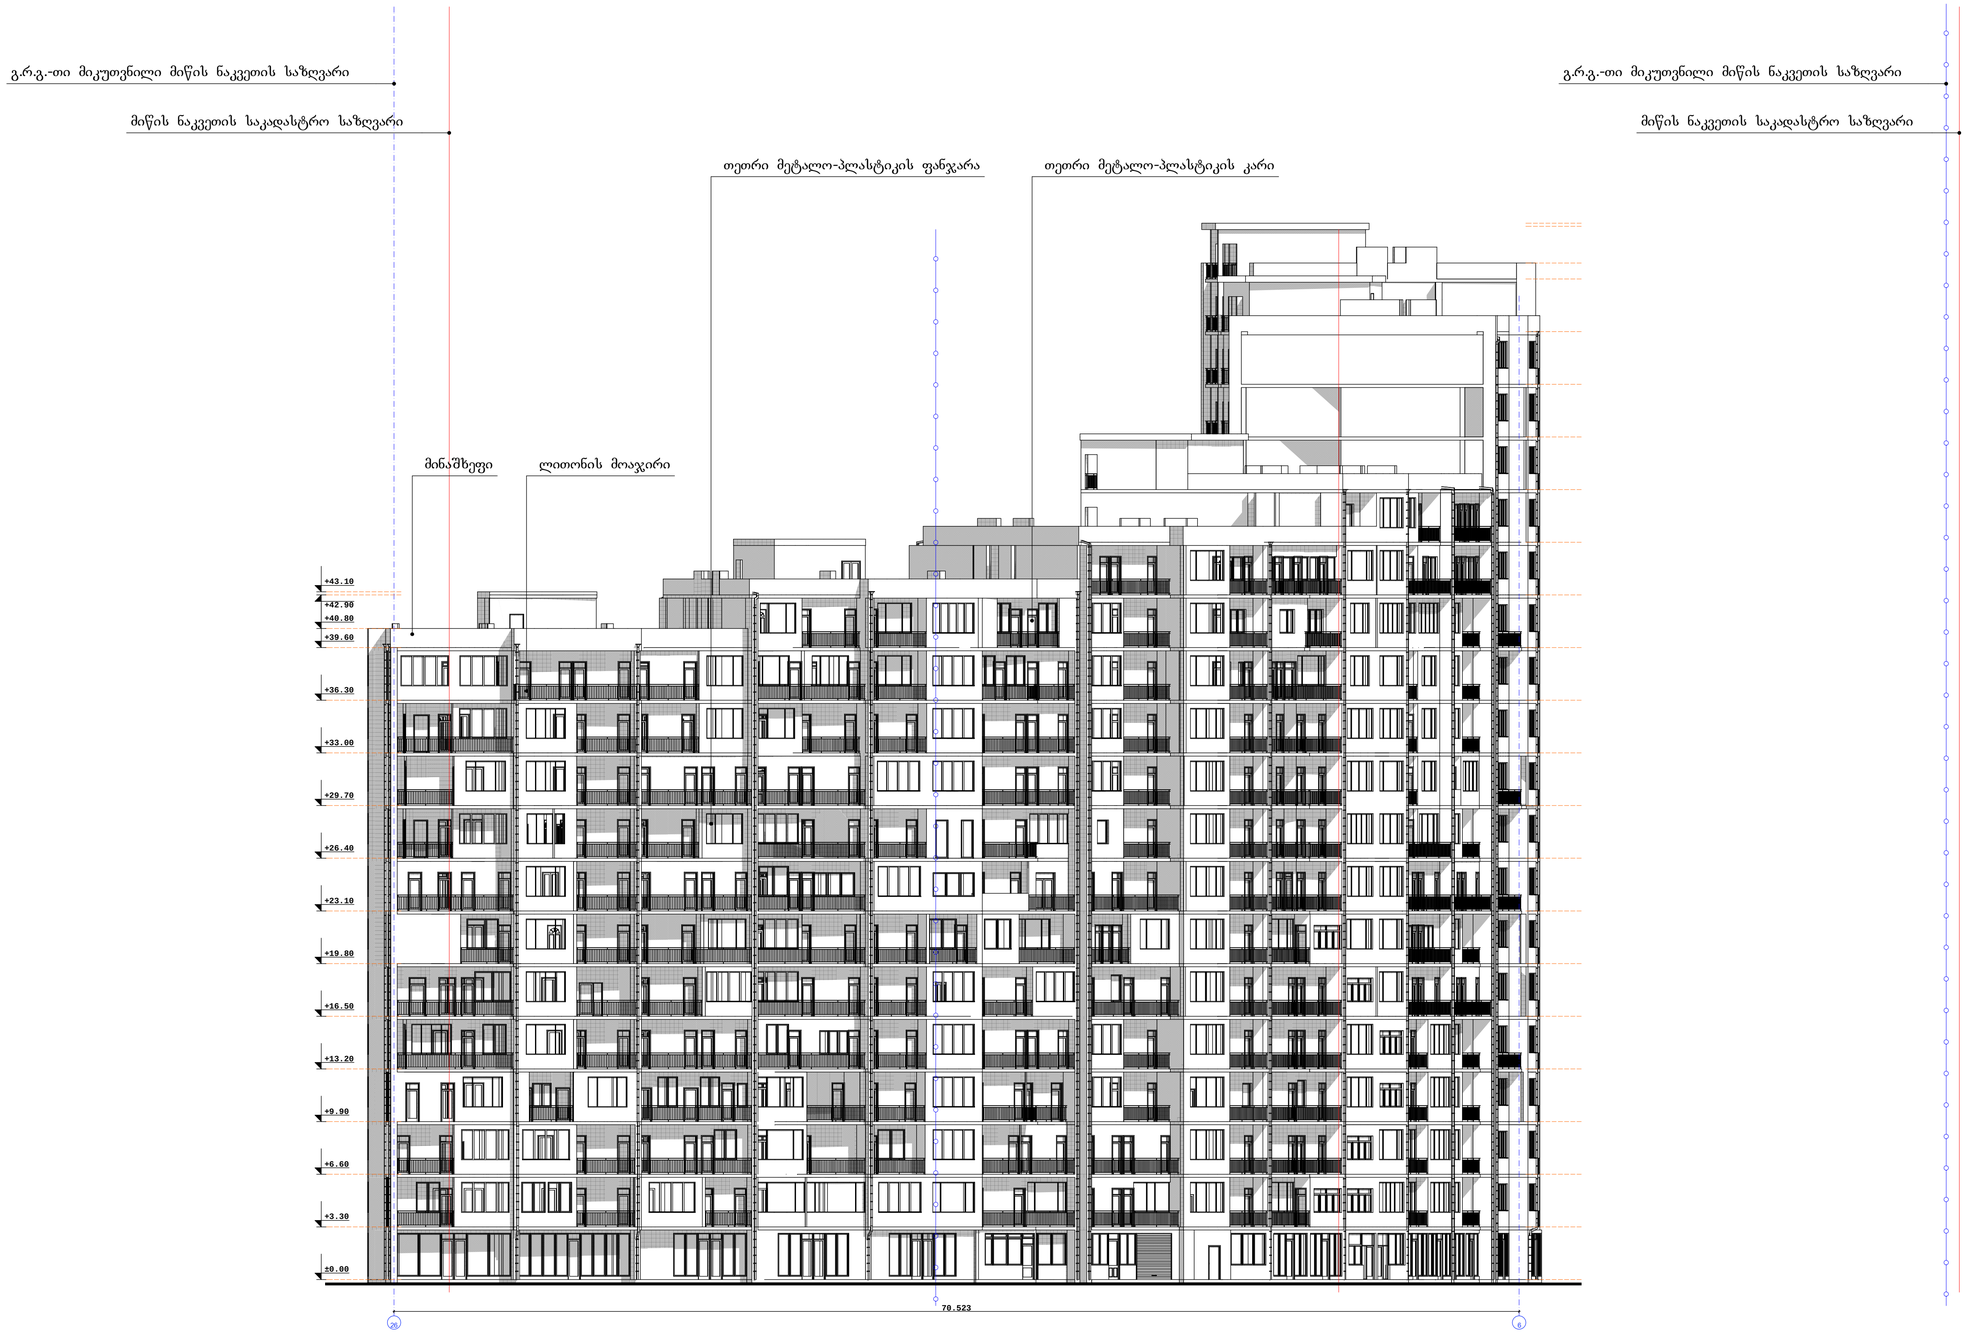


შენიშვნა: სარეაბილიტაციო შენობის ბლოკი ნა, ნბ და ბლოკი ნგ (I, II, III, IV და V სადარბაზოები)-ს ფასადები შესალებია საფასადე სალებავით (თეთრი ფერი). შესალებია ასევე აივნის შიდა მხარეც. მოსაწყობია თეთრი მეტალო-პლასტიკის კარ-ფანჯარა. გამოსაცვლელია ჟლასტმასის ჭოლობები და მათ ნაცვლად დამონტაჟდეს თუნუქის.

ექსპლიკაცია:

პირობითი ნიშნები

- ნაკვეთის საზღვარი
- ნაკვეთის ღობე
- გზა
- ჭრილის მაჩვენებელი
- შენობის სიმაღლის მაჩვენებელი
- გ.რ.გ-თი მიკუთვნილი ნაკვეთის საზღვარი

შენიშვნები:

| | |
|---|---|
| შეთანხმებული დამკვეთთან | ხელმოწერა |

პროექტის სახელწოდება

მრავალფუნქციური შენობა
ხოშარაულის №29-ში,
ბლოკი №ნა, ნბ, ნგ

შ.პ.ს „გეითვეი ჰოლდინგ“

| თანამდებობა | გვარი | ხელმოწერა | თარიღი |
|---|---|---|---|
| დირექტორი | ბ. რჩეულიშვილი | | |
| პროექტის ხელმძღვანელი | გ. გეორგაძე | | |
| მთ. პროექტირების | ნ.პირთაძე | | |
| | | | |
| მასშტაბი | 1:200 | ფასადი 26-6 ღერძებში | |
| თარიღი | | | |
| სტადია | | ფურცლები | ფურცელი |
| პროექტი | | 27 | 37 |













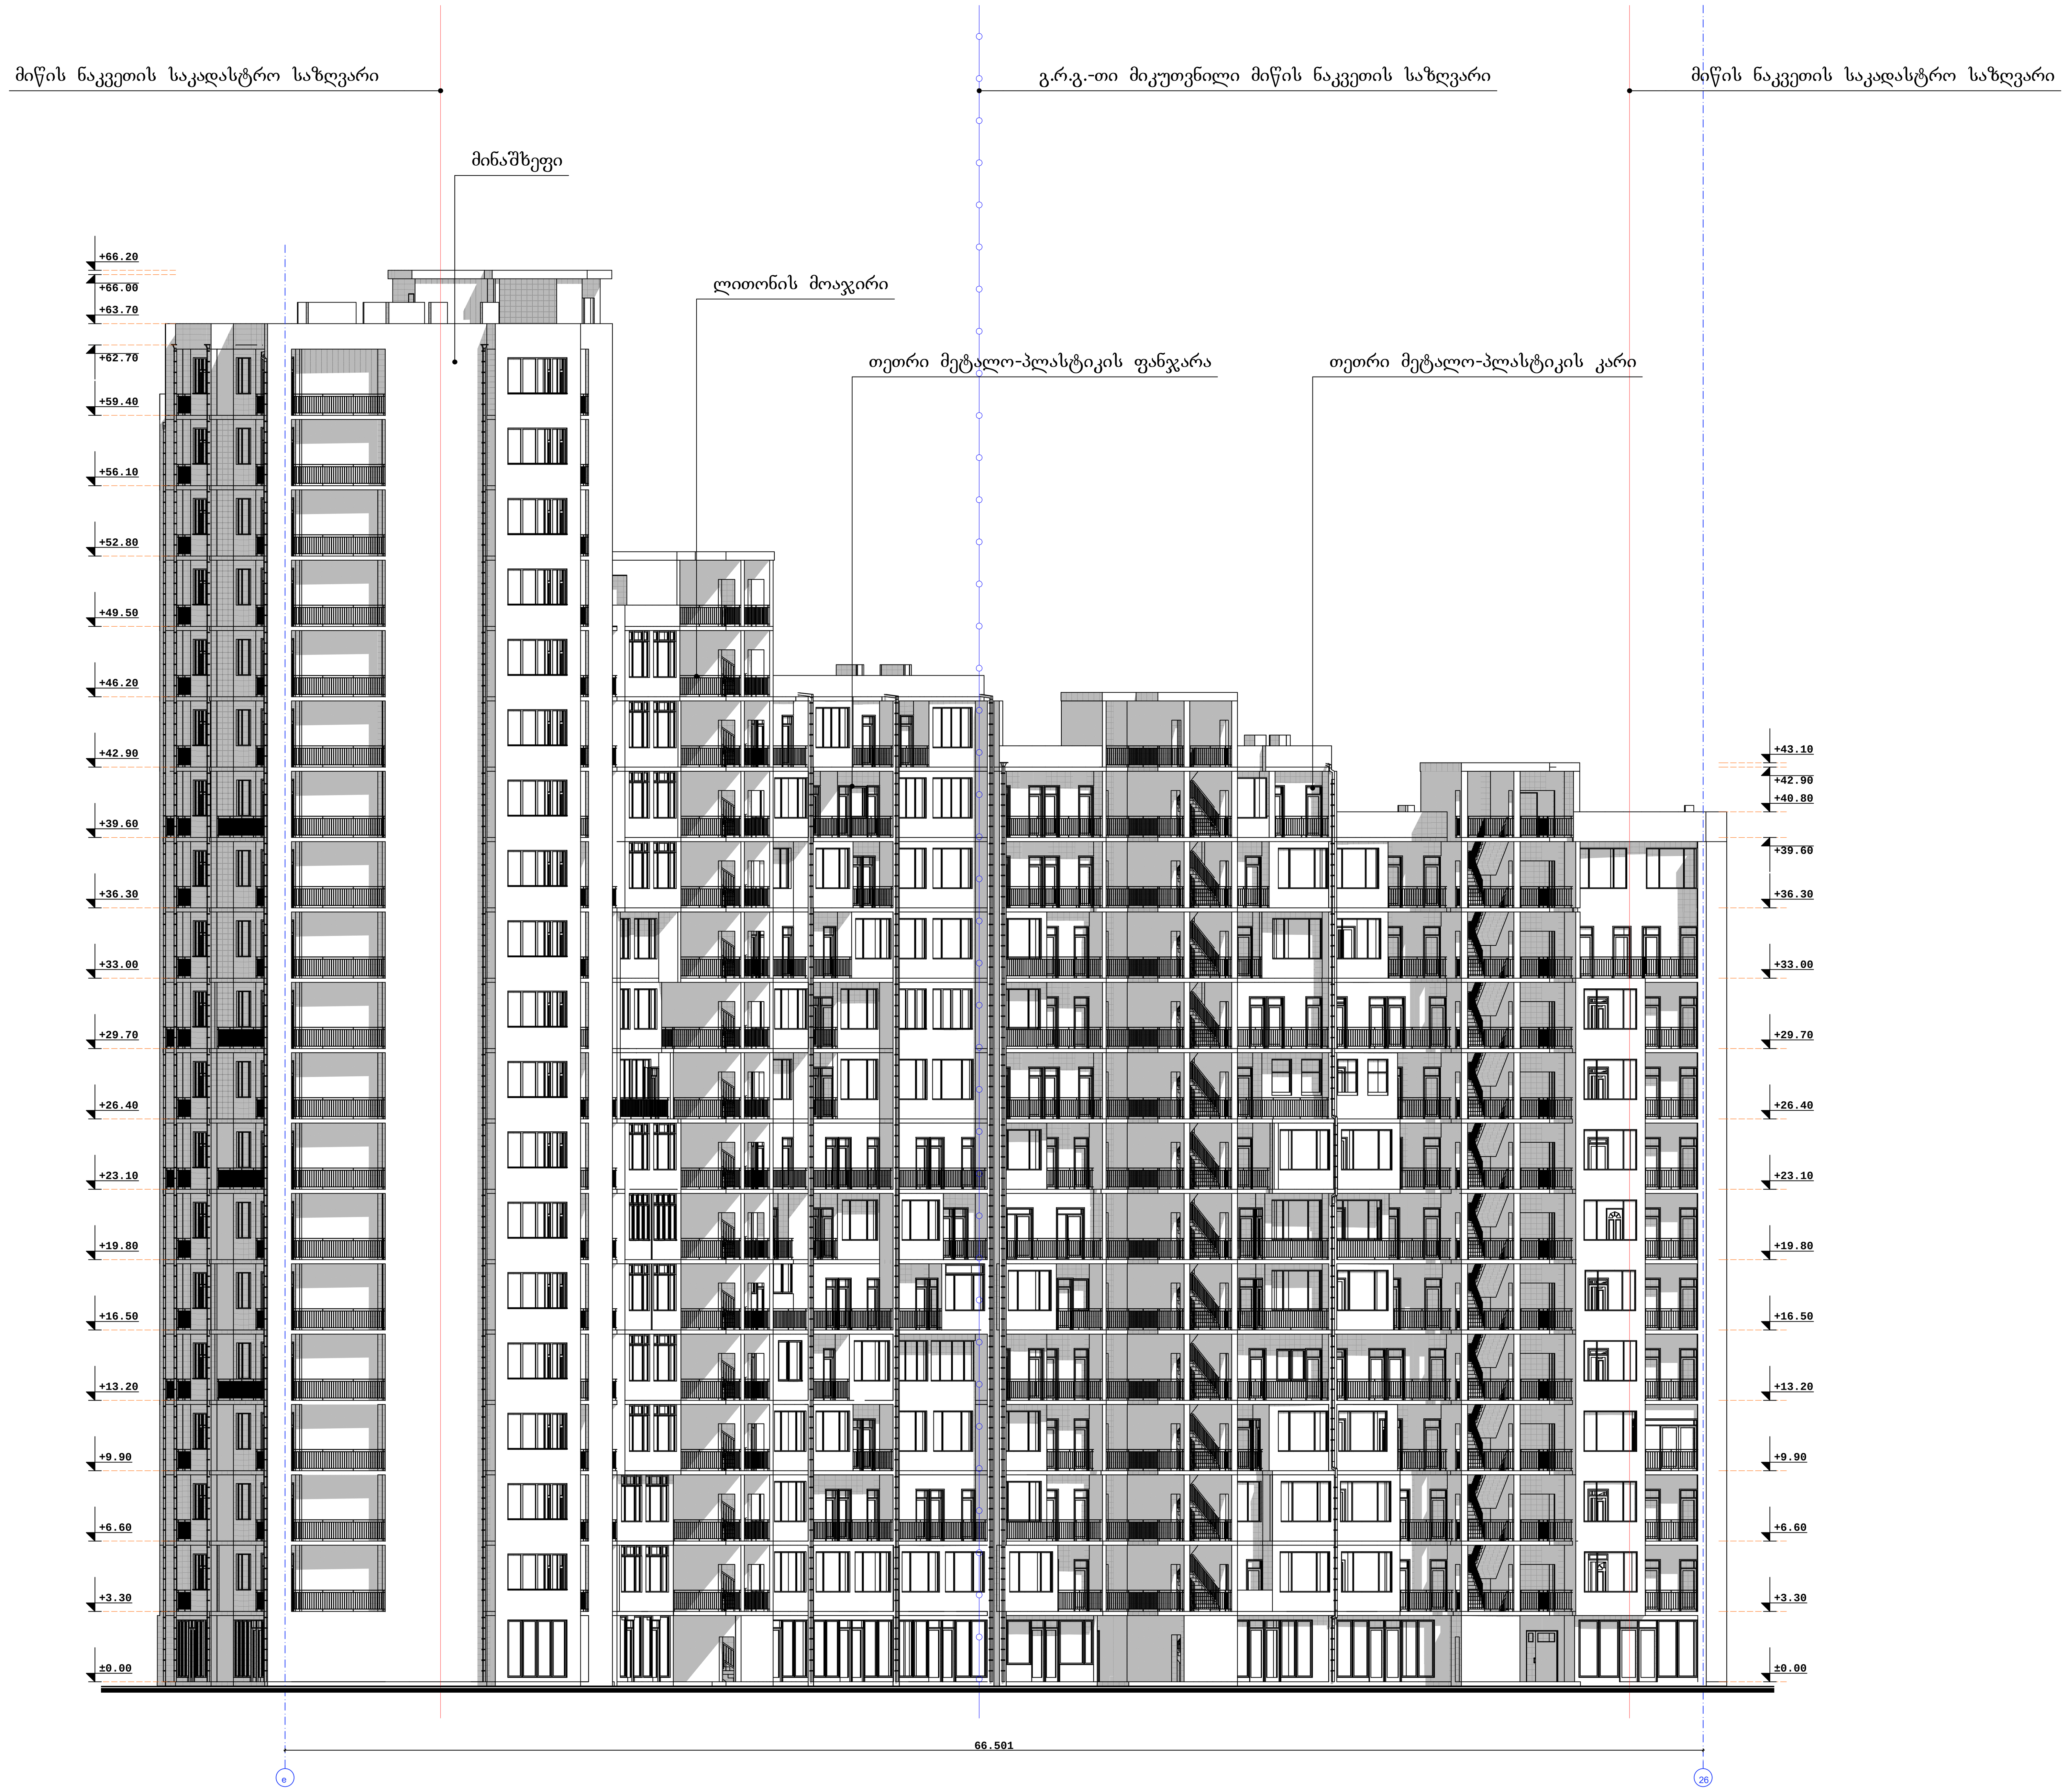


შენიშვნა: სარეაბილიტაციო შენობის ბლოკი 5ა, 5ბ და ბლოკი 5გ (I, II, III, IV და V სადარბაზოები)-ს ფასადები შესაღებია საფასადე საღებავით (თეთრი ფერი). შესაღებია ასევე აივნის შიდა მხარეც. მოსაწყობია თეთრი მეტალო-პლასტიკის კარ-ფანჯარა. გამოსაცვლელია პლასტმასის ჭოლოხები და მათ ნაცვლად დამონტაჟდეს თუნუქის.

ფორმატი A-3 | თბილისი 2020 წ. | დაკვეთა №

ექსპლიკაცია:

პირობითი ნიშნები

- ნაკვეთის საზღვარი
- ნაკვეთის ღობე
- გზა
- ჭრილის მაჩვენებელი
- შენობის სიმაღლის მაჩვენებელი
- გ.რ.გ-თი მიკუთვნილი ნაკვეთის საზღვარი

შენიშვნები:

შეთანხმებულია დამკვეთთან | ხელმოწერა

პროექტის სახელწოდება

მრავალფუნქციური შენობა ხოშარაულის №29-ში, ბლოკი №5ა, 5ბ, 5გ

შ.პ.ს „გეითვეი ჰოლდინგ"

| თანამდებობა | გვარი | ხელმოწერა | თარიღი |
|---|---|---|---|
| დირექტორი | გ. რჩეულიშვილი | | |
| პროექტის ავტორი | გ. გიორგაძე | | |
| მთ. კონსტრუქტორი | ნ.კირთაძე | | |
| | | | |
| მასშტაბი | 1:200 | ფასადი e-26 ღერძებში | |
| თარიღი | | | |
| სტადია | | ფურცლები | ფურცელი |
| პროექტი | | 29 | 37 |